
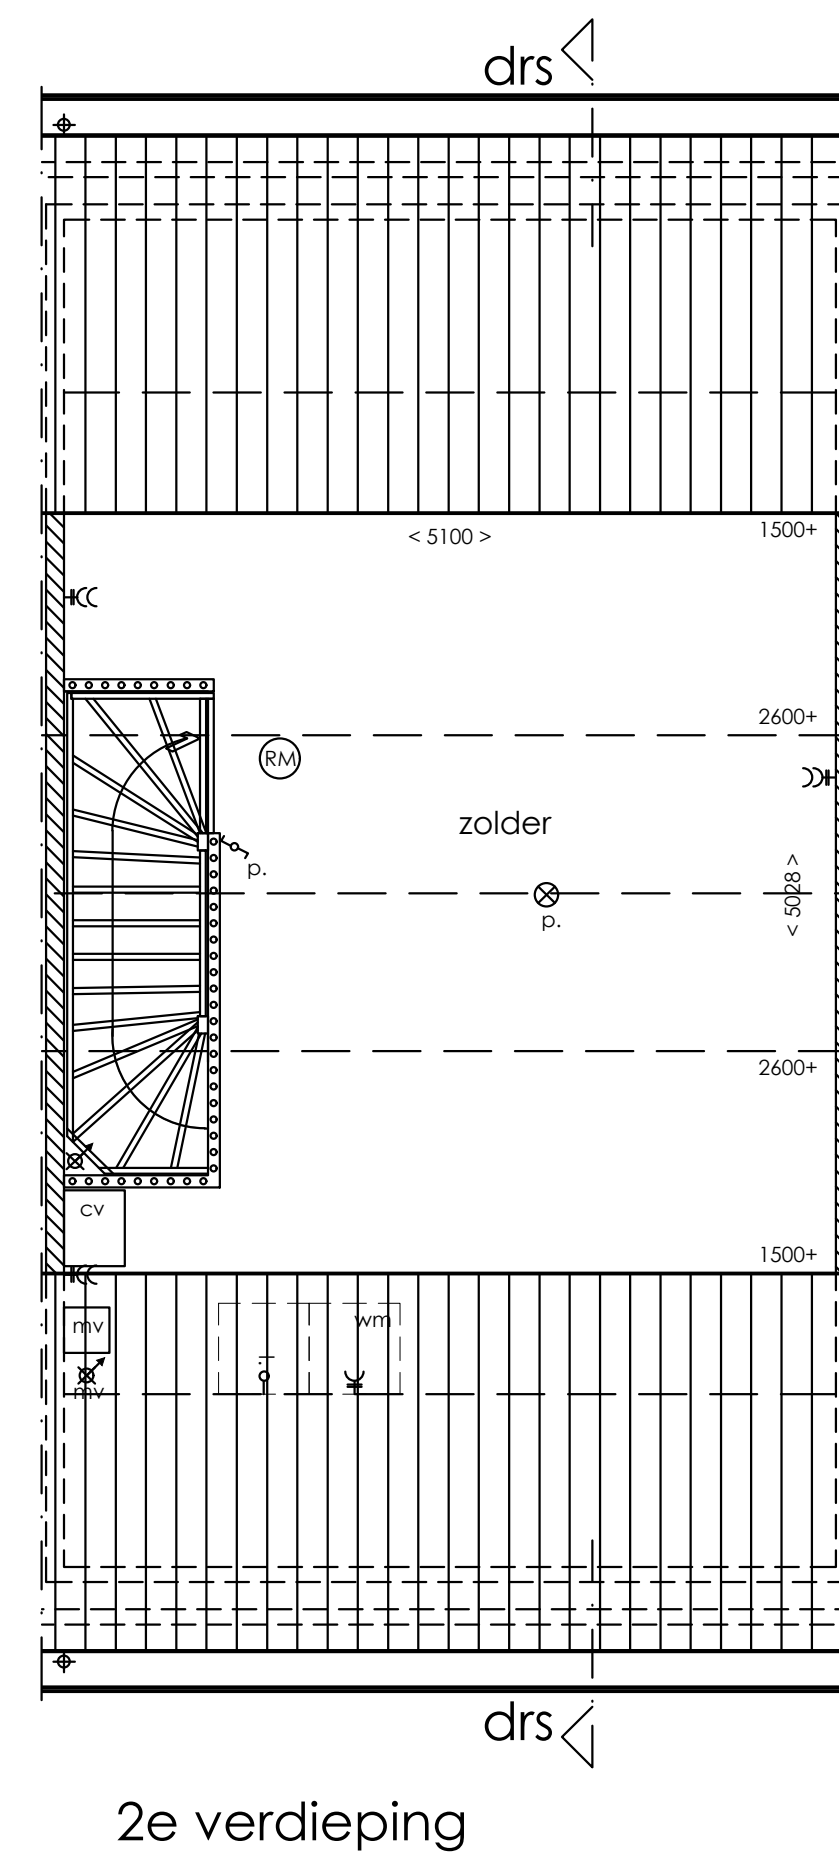
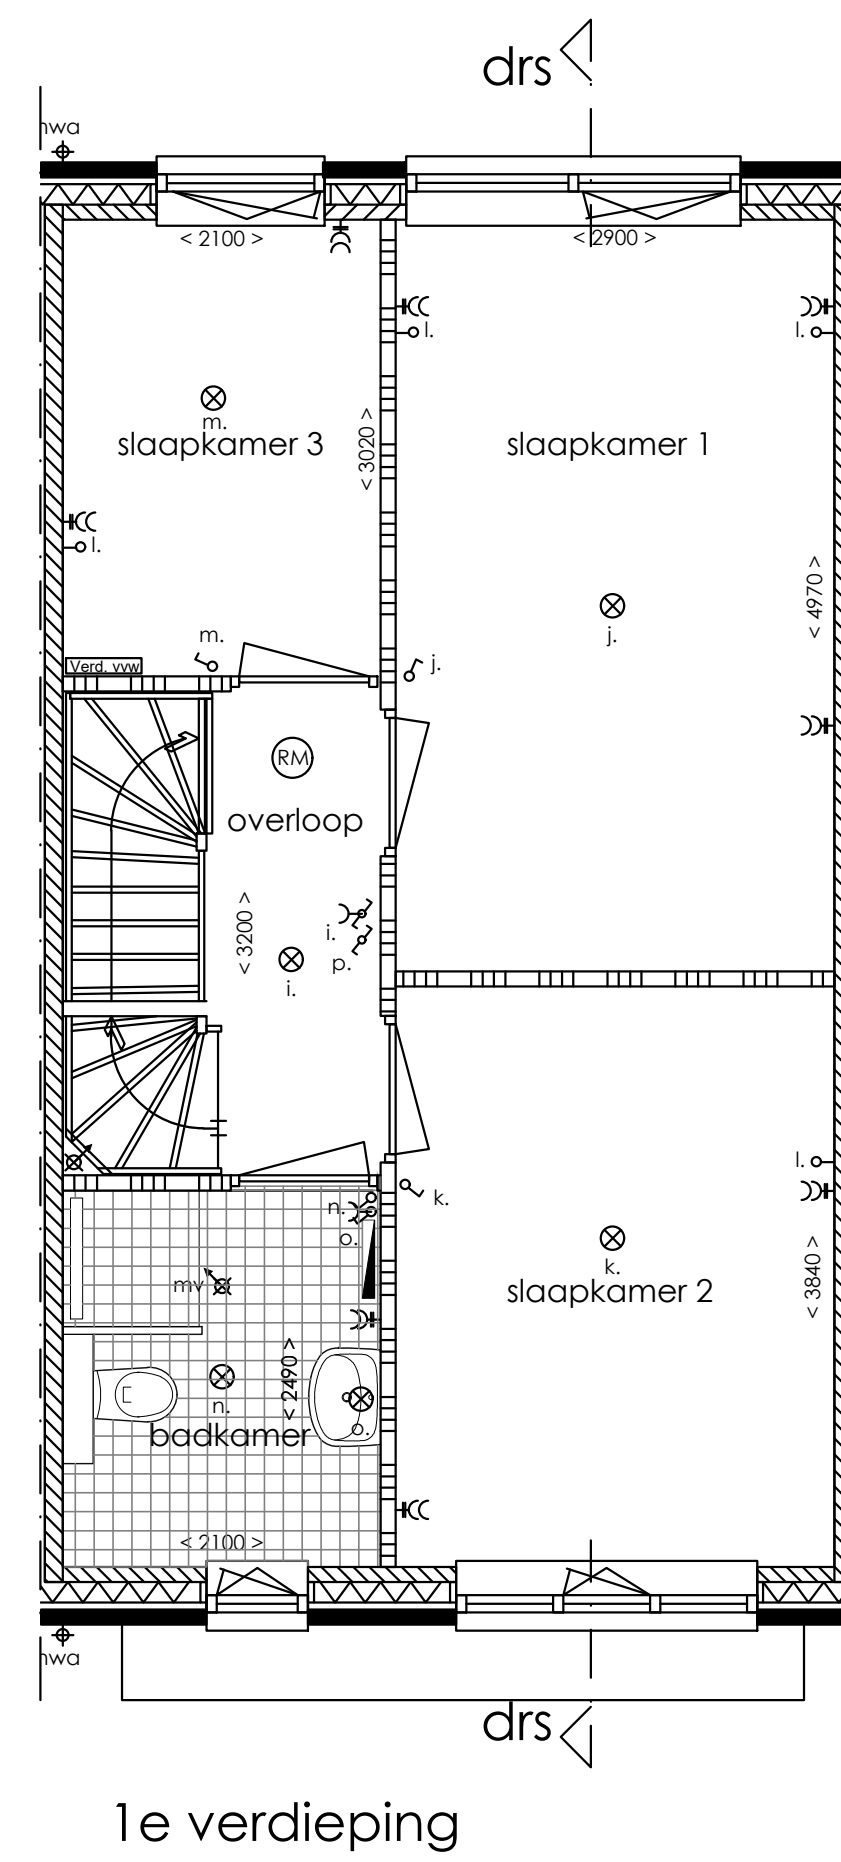
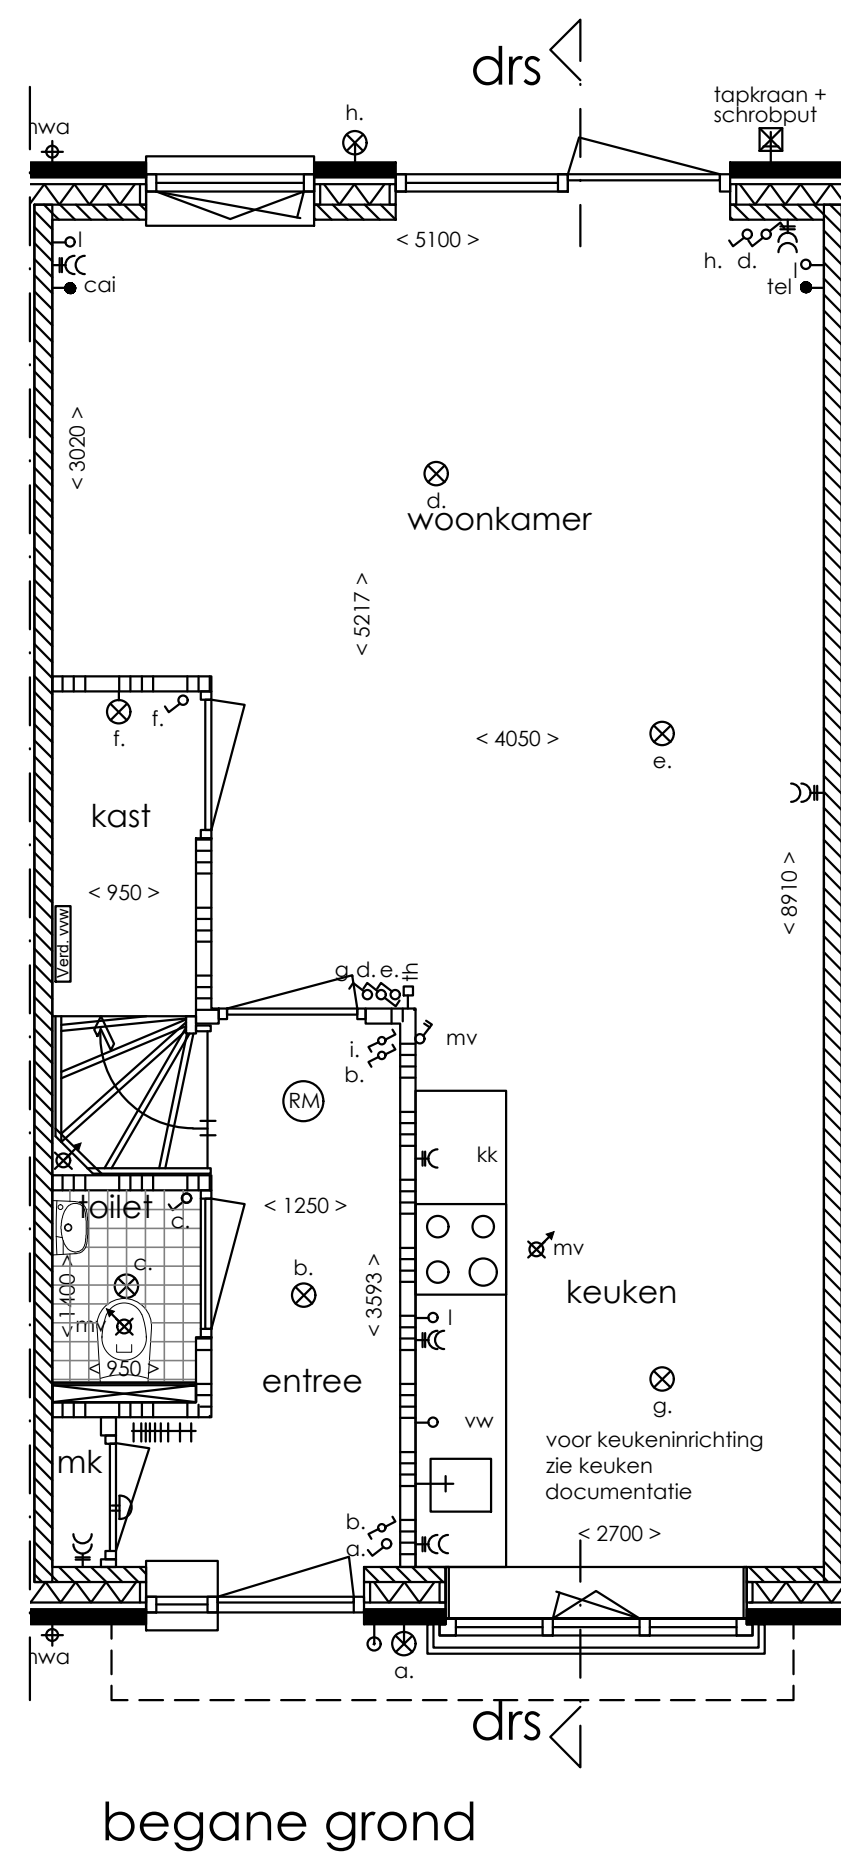
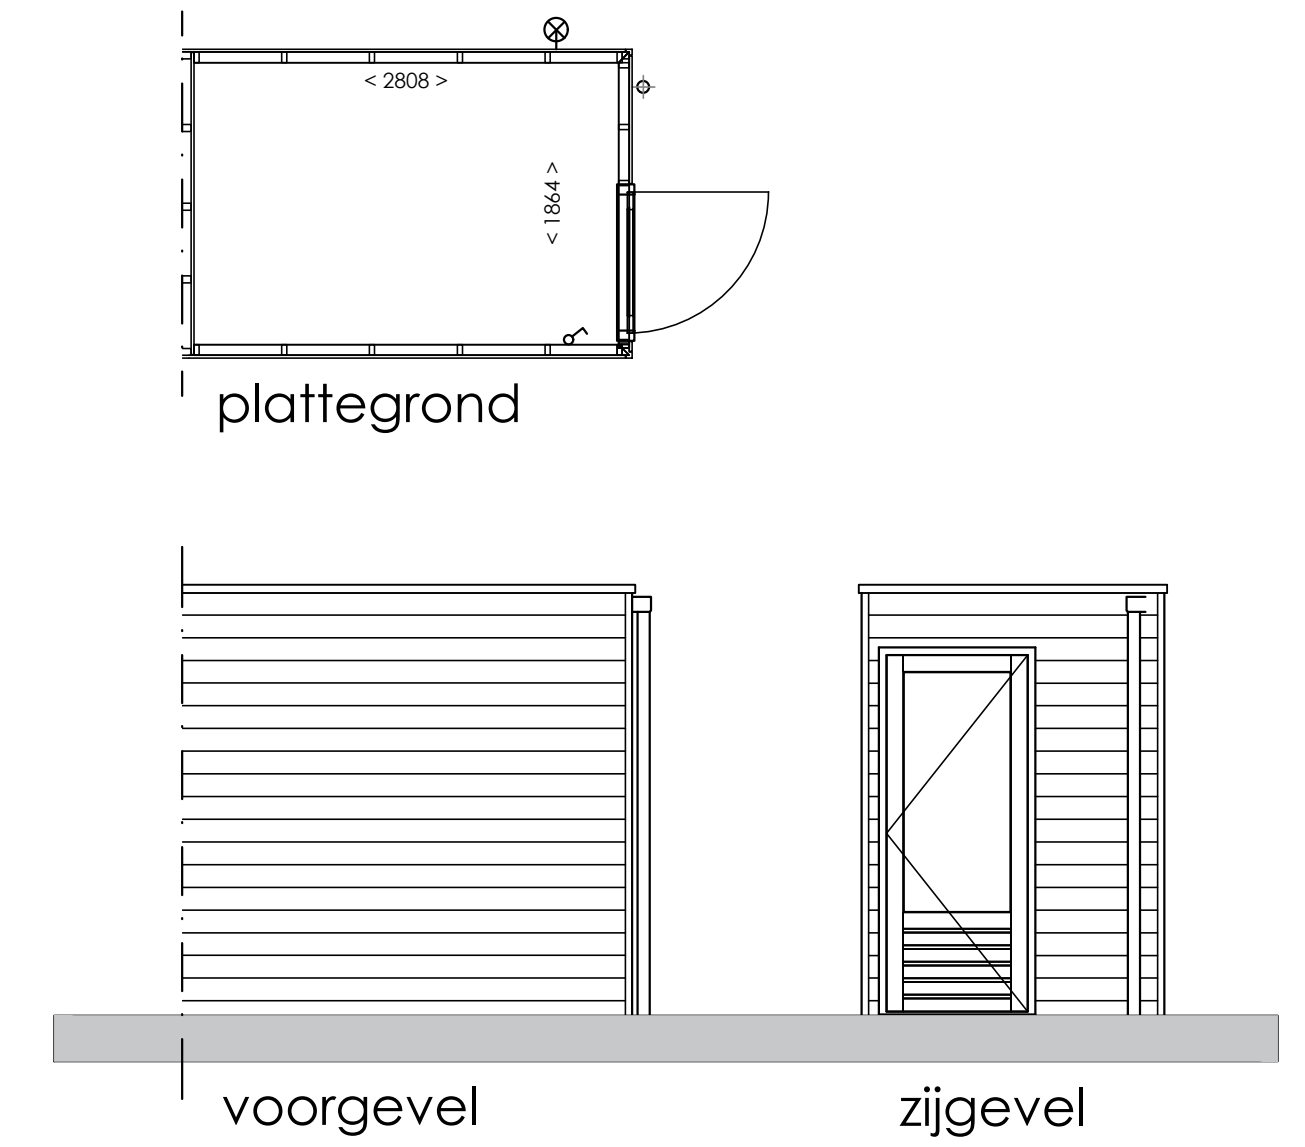


RENVOOI

metselwerk 100mm
 kalkzandsteen 100mm / 120mm
 isolatie
 niet dragende binnenwand
 spijlen kaphek
 radiator (indicatief)
 verdeler vloerverwarming
 materialen verwerken volgens voorschrift/advies leverancier/fabrikant
 mv = mechanische ventilatie
 wn = wasmachine
 dr = wasdroger
 cv/ww = cv-ketel en warmwater
 hwa = hemelwaterafvoer
 v = ventilatierooster

(RM) = rookmelder
 enk. schakelaar en enk. wandkontaktdoos
 enkelpolige schakelaar
 serieschakelaar
 wissel schakelaar
 kruisschakelaar
 wandkontaktdoos enkel met randaarde
 wandkontaktdoos dubbel met randaarde
 tel. 300+
 cai (t.v./radio) 300+
 l (loze leiding) 300+
 cv thermostaat 1500+
 lichtpunt
 3 standenschakelaar m.v.
 schel
 beldruknop
 mv afvoerpunt mech. ventilatie
 schakelaars 1050+
 wandkontaktdozen 300+

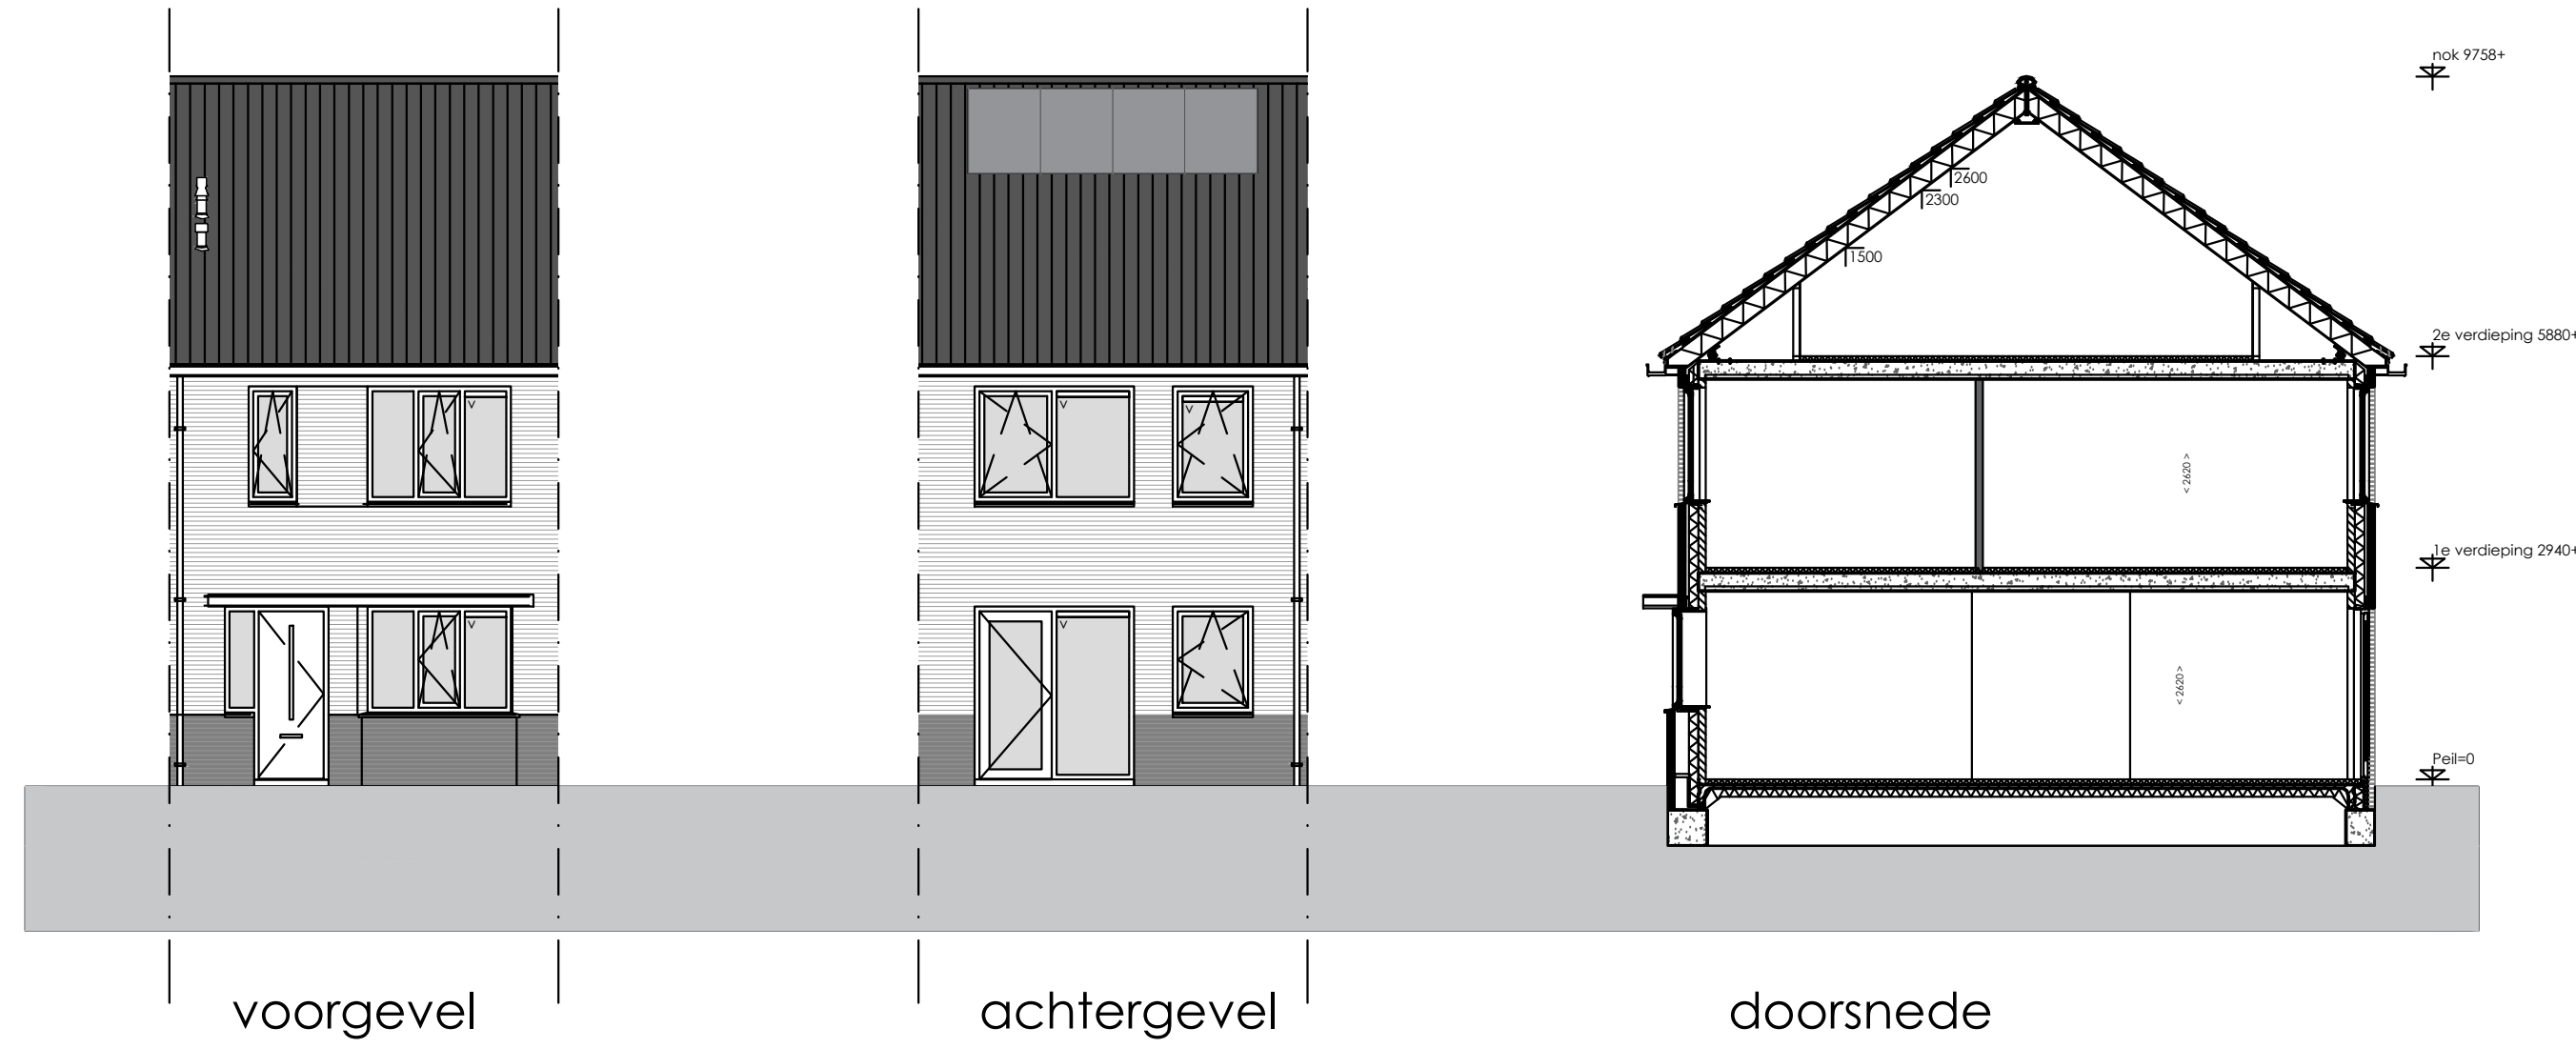

Markiezaat de Wal

Verkooptekening - Kavel 6

18 woningen
 "De Wal" te Bergen op Zoom
 Plattegronden, gevels en doorsnede

Schaal:
 1:50 / 1:100
 Datum:
 30-05-2017
 Tekening nummer:
 VK-6

NV klassiek