



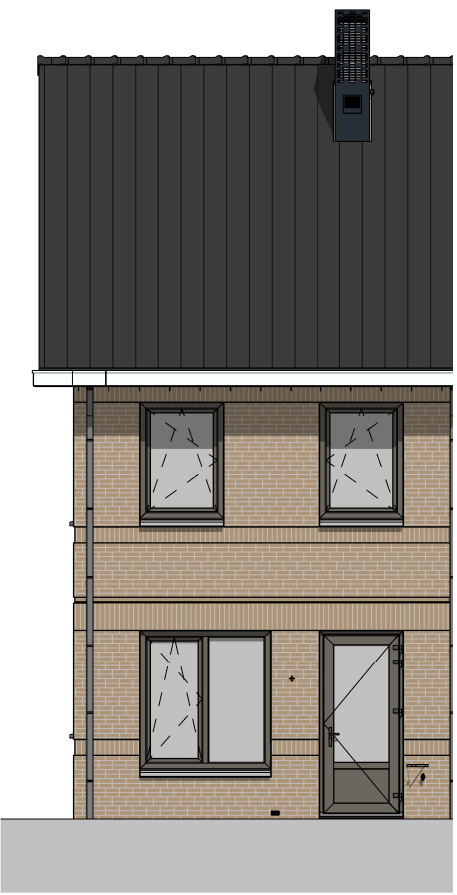


Voorgevel




Achtergevel

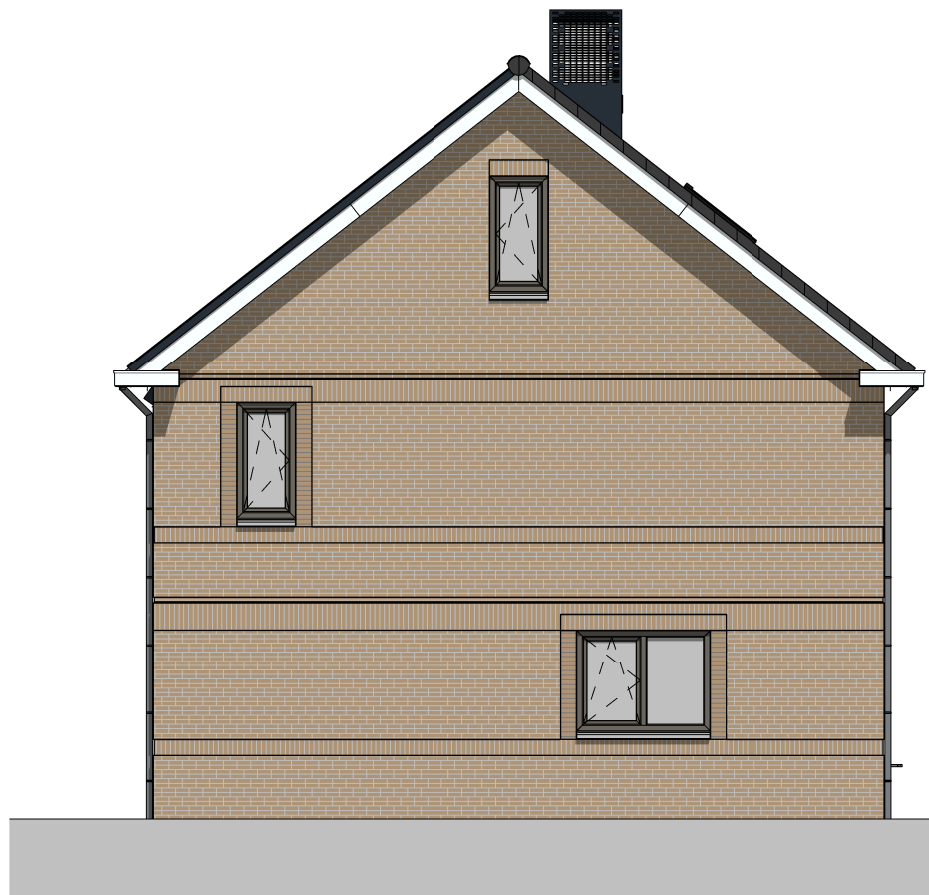


Rechter zijgevel

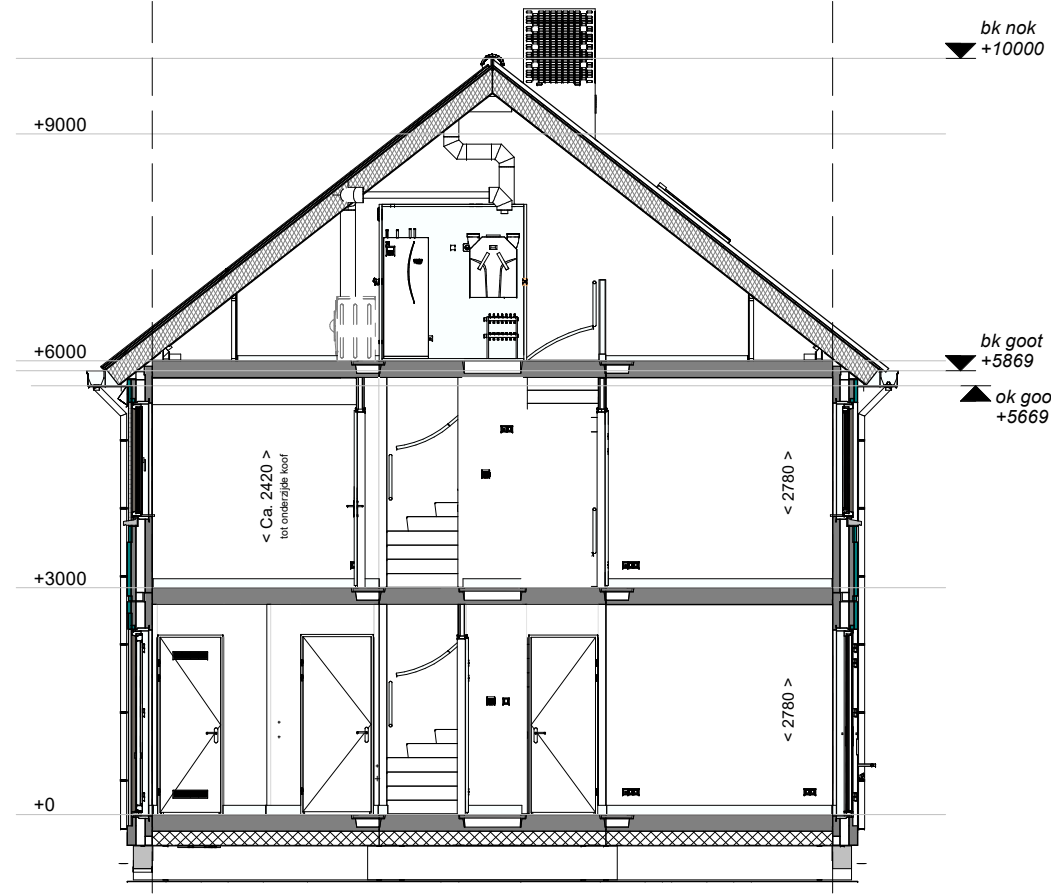


Doorsnede A-A

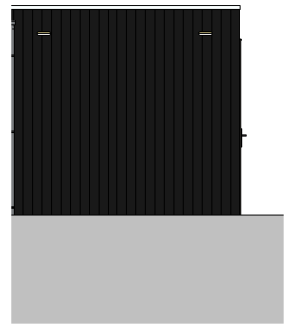


Voorgevel

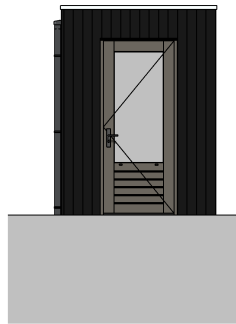


Rechter zijgevel

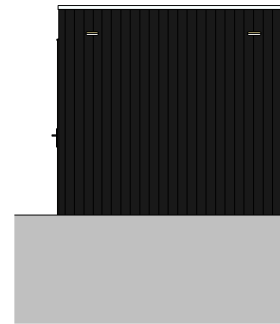


Achtergevel

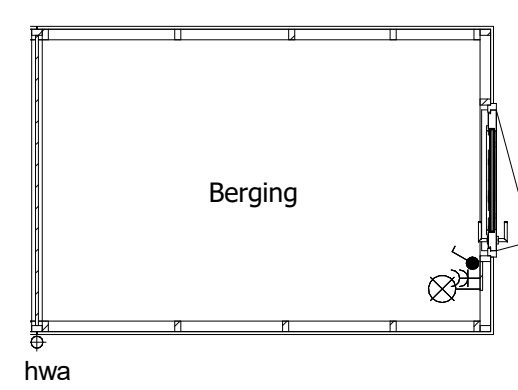


Begane grond

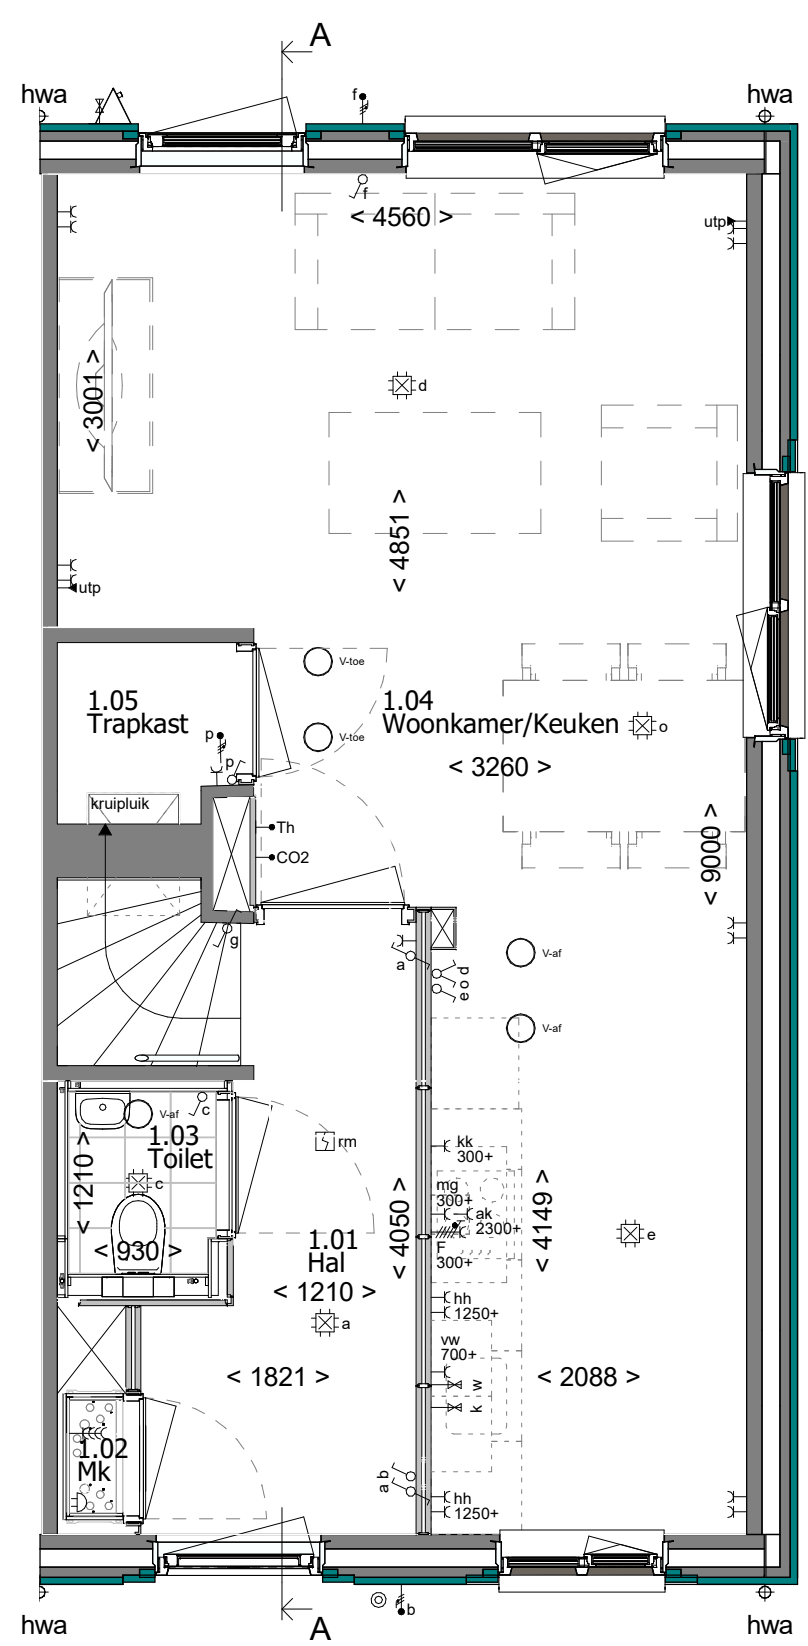


Begane grond

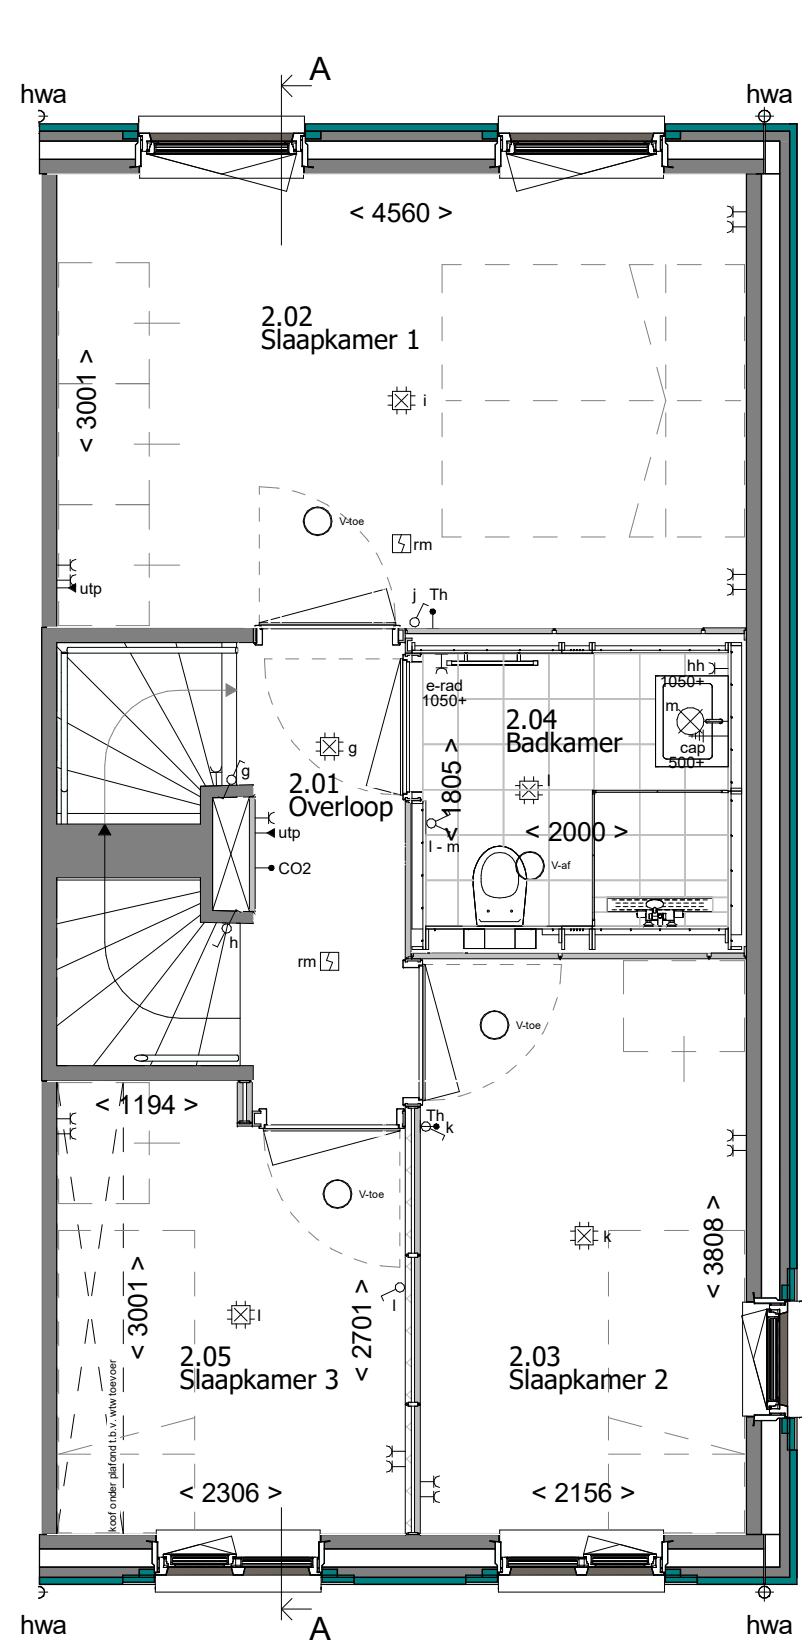

1e Verdieping

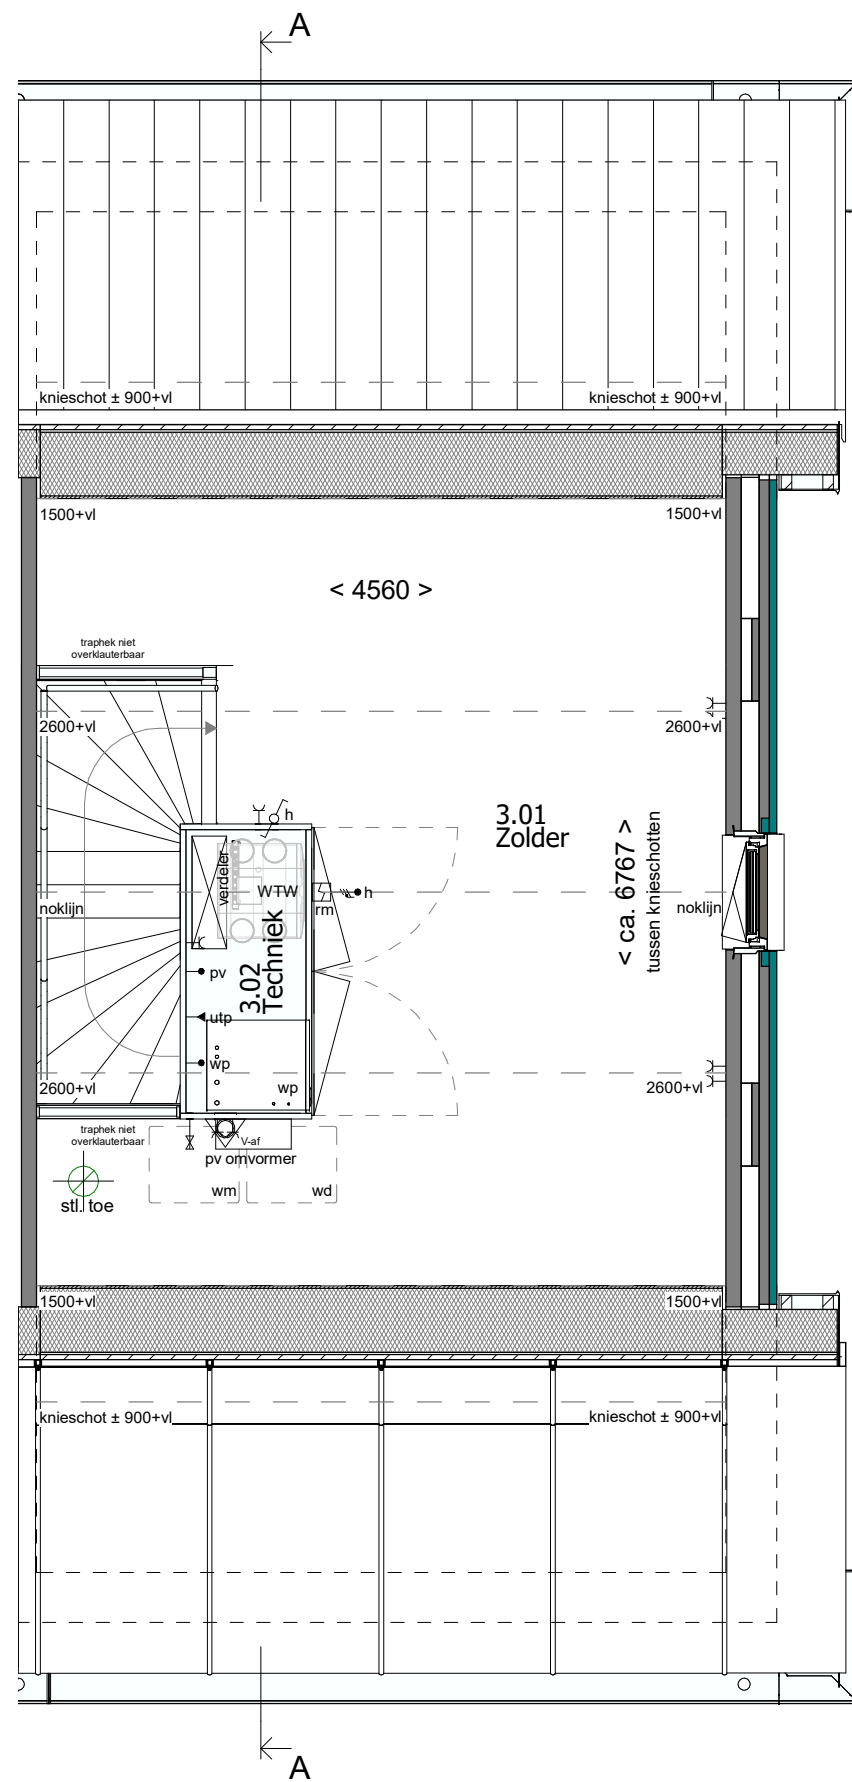

2e Verdieping

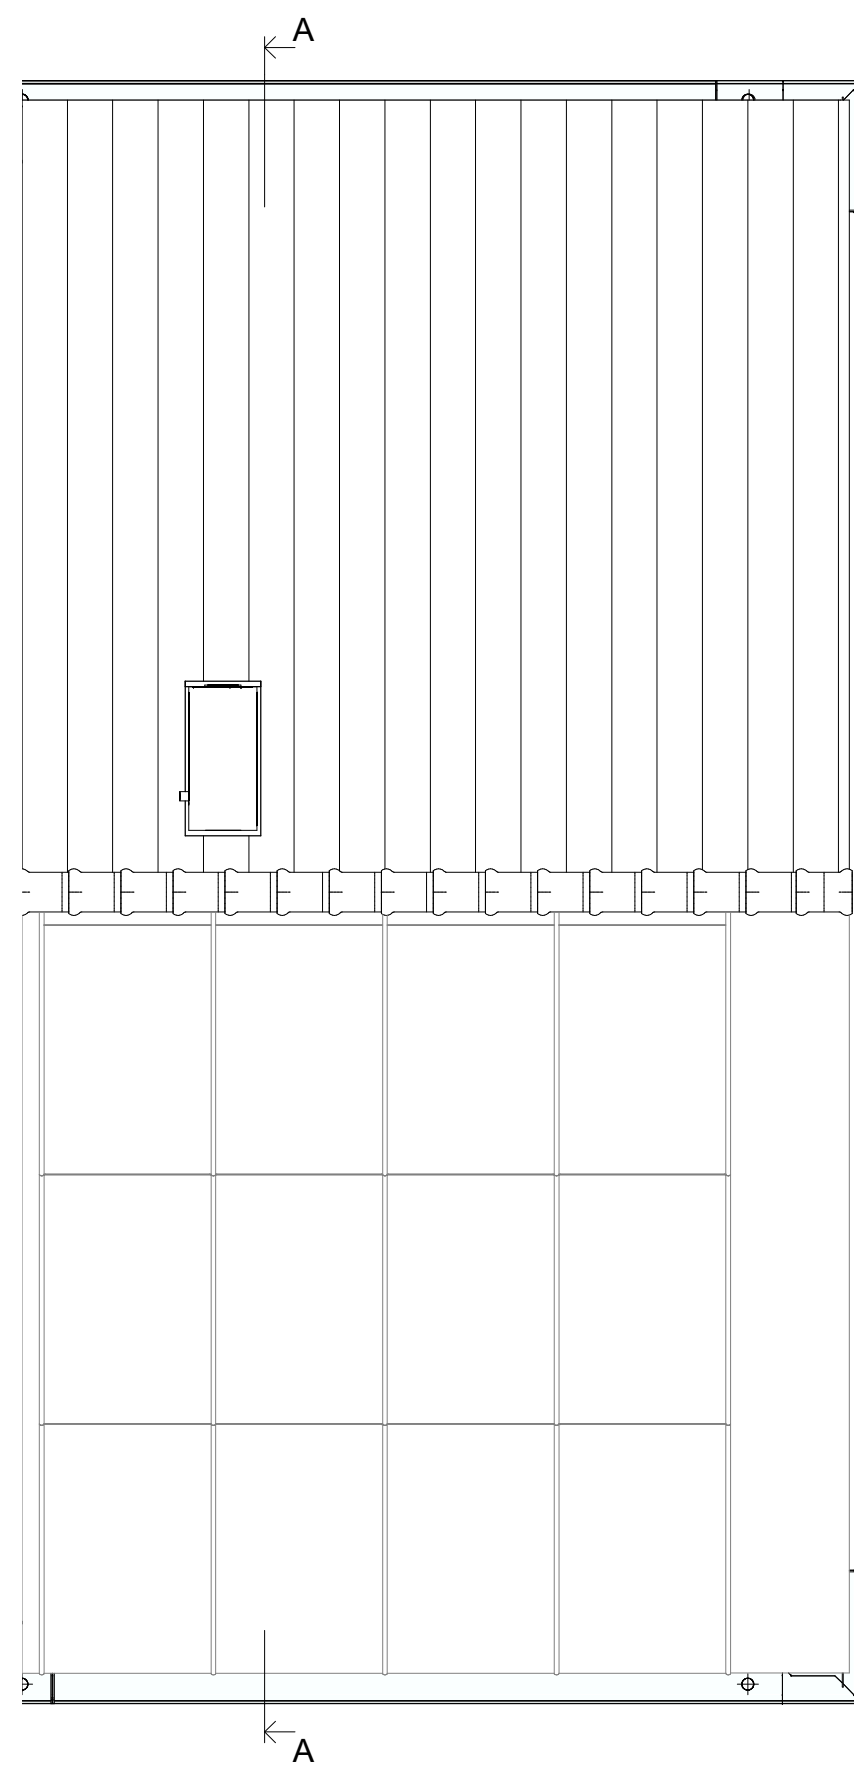

Dakoverzicht

RENVOOI RUIMTEN:

- 1.01 Hal
- 1.02 Meterkast
- 1.03 Toilet
- 1.04 Woonkamer/Keuken
- 1.05 Trapkast
- 1.06 Berging
- 2.01 Overloop
- 2.02 Slaapkamer 1
- 2.03 Slaapkamer 2
- 2.04 Slaapkamer 3
- 2.05 Badkamer
- 3.01 Zolder
- 3.02 Techniek

- verkeersruimte
- meterruimte
- toiletterruimte
- verblifruimte
- bergruimte
- verkeersruimte
- verblifruimte
- verblifruimte
- verblifruimte
- badruimte
- onbepaalde ruimte
- technische ruimte

RENVOOI OVERIG:

- gevelmetselwerk
- prefab beton
- samengestelde wand
- samengestelde wand verzwakt
- draai-kiepraam
- kiepraam
- elektrische radiator (afmetingen indicatief)

RENVOOI ELEKTRA:

verlichting

- centraaldoos
- lichtaansluitpunt wand binnen
- lichtaansluitpunt wand buiten
- aansluitpunt t.b.v. verlichting

aansluitpunten

- leiding onbedraad (loos)
- leiding bedraad (afgedopt)
- wandcontactdoos enkel (geaard)
- wandcontactdoos dubbel verticaal (geaard)
- wandcontactdoos dubbel horizontaal (geaard)
- aansluiting UTP
- perilex aansluiting t.b.v. koken
- centraal aardpunt

schakelmateriaal

- schakelaar, enkelpolig
- schakelaar, wissel
- schakelaar, serie
- beldrukker
- schel t.b.v. deurbel

overig

- thermostaat
- CO2 sensor
- rookmelder
- koud- of warmwater aansluiting
- kraan
- ventilatie afvoer
- ventilatie toevoer
- mechanische ventilatie uit de wand

Disclaimer:
"Deze tekening is nauwkeurig en met zorg samengesteld. Kleine wijzigingen in maatvoering, plattegronden, materiaalgebruik alsmede de wijzigingen die nodig zijn om te voldoen aan overheidsvoorschriften en voorschriften die tijdens de bouw noodzakelijk of gewenst zijn, worden uitdrukkelijk voorbehouden."



Type: EWZD-L-4800

Blok: 36

revisie nr. omschrijving: datum: door:



Reggestingel 4, 7401 BA RUSSEN
T +31 (0)88 186 60 66
E morgenwonen@volkerwessels.nl
I https://www.morgenwonen.nl
KvK-nr. 60877448

Correspondentieadres:
Postbus 370 7460 AJ RUSSEN

Versie: 2023-1

project: Bergen op Zoom 34 woningen – Fase 3
betreft: Bouwnummer 92
architect: 4D Architecten
opdr.gever: MorgenWonen

getek.: TDC	schaal: 1:50 / 1:100	proj. nr.:	blad:
datum: 01-03-2024	formaat: A1 841x594mm	2023-220	400-92

© Deze tekening is eigendom van MorgenWonen Nijmegen en mag onder elke bestemming niet worden gereproduceerd, verspreid of anderszins openbaar gemaakt.

status: Definitief