




Voorgevel


Linker zijgevel

Achtergevel


Rechter zijgevel

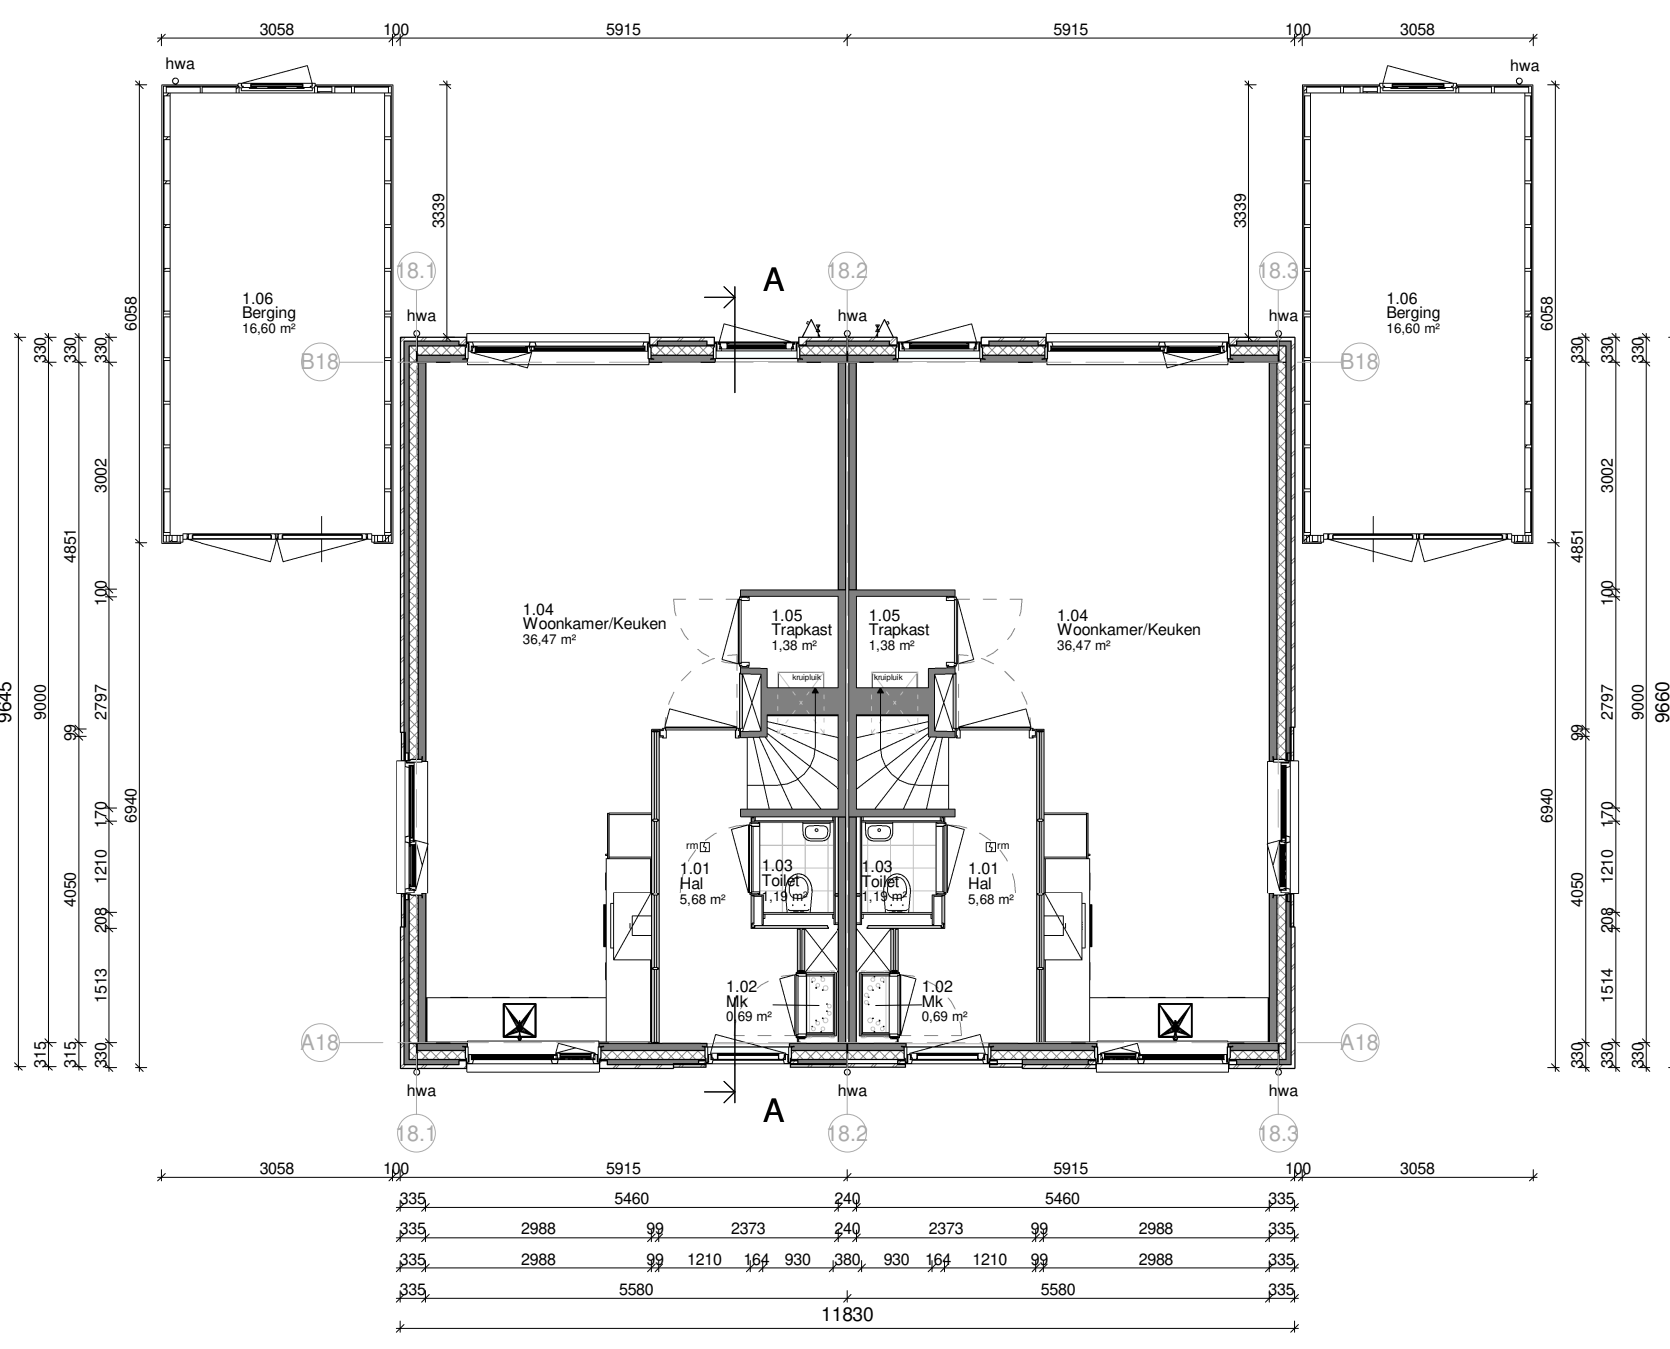


Begane grond

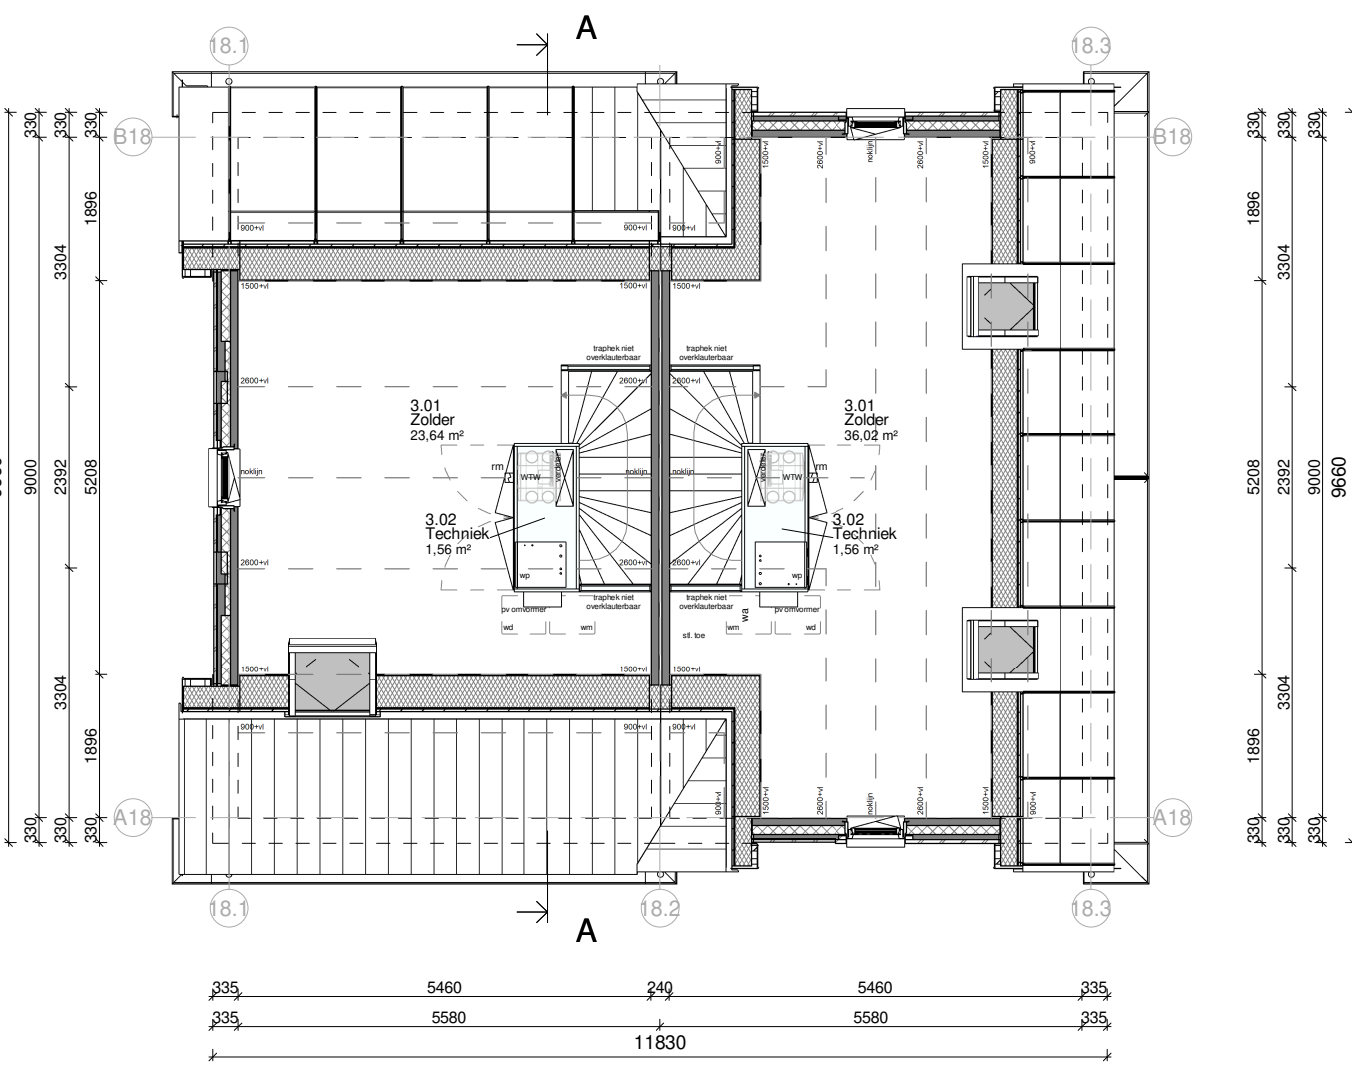


2e Verdieping

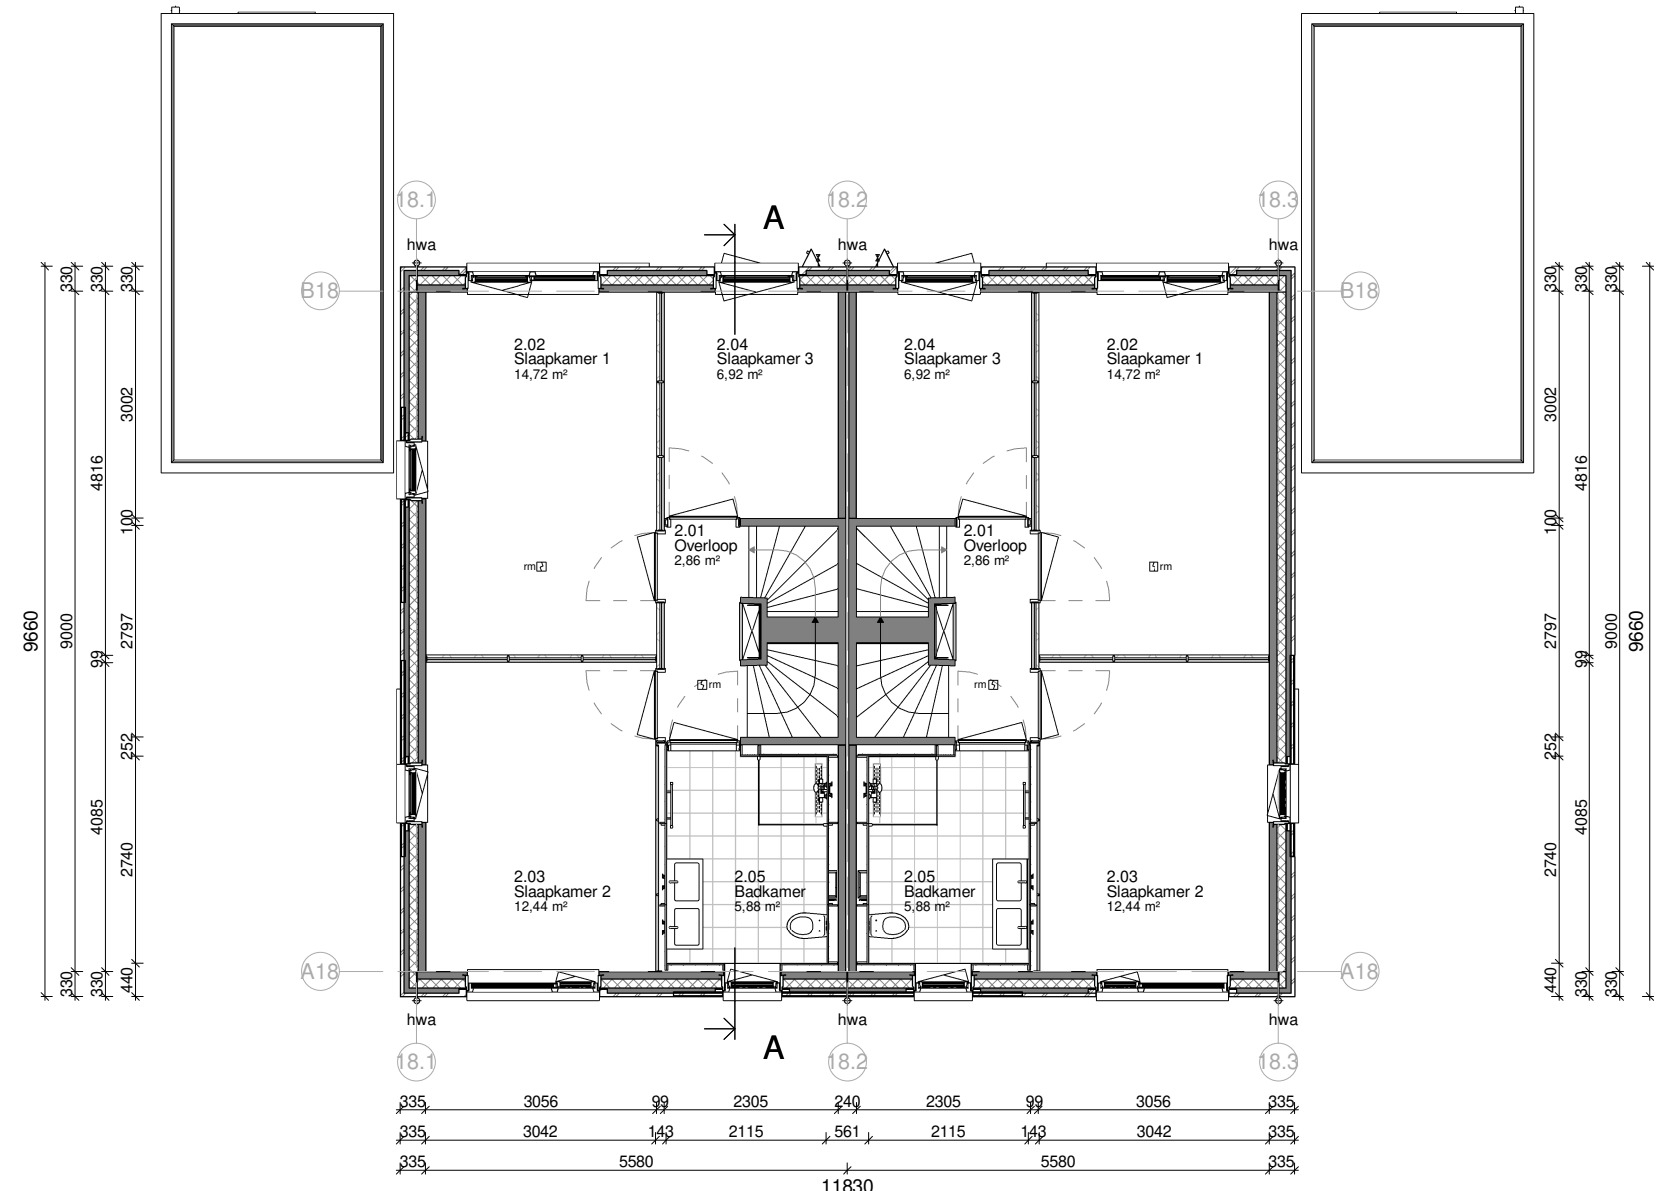

1e Verdieping

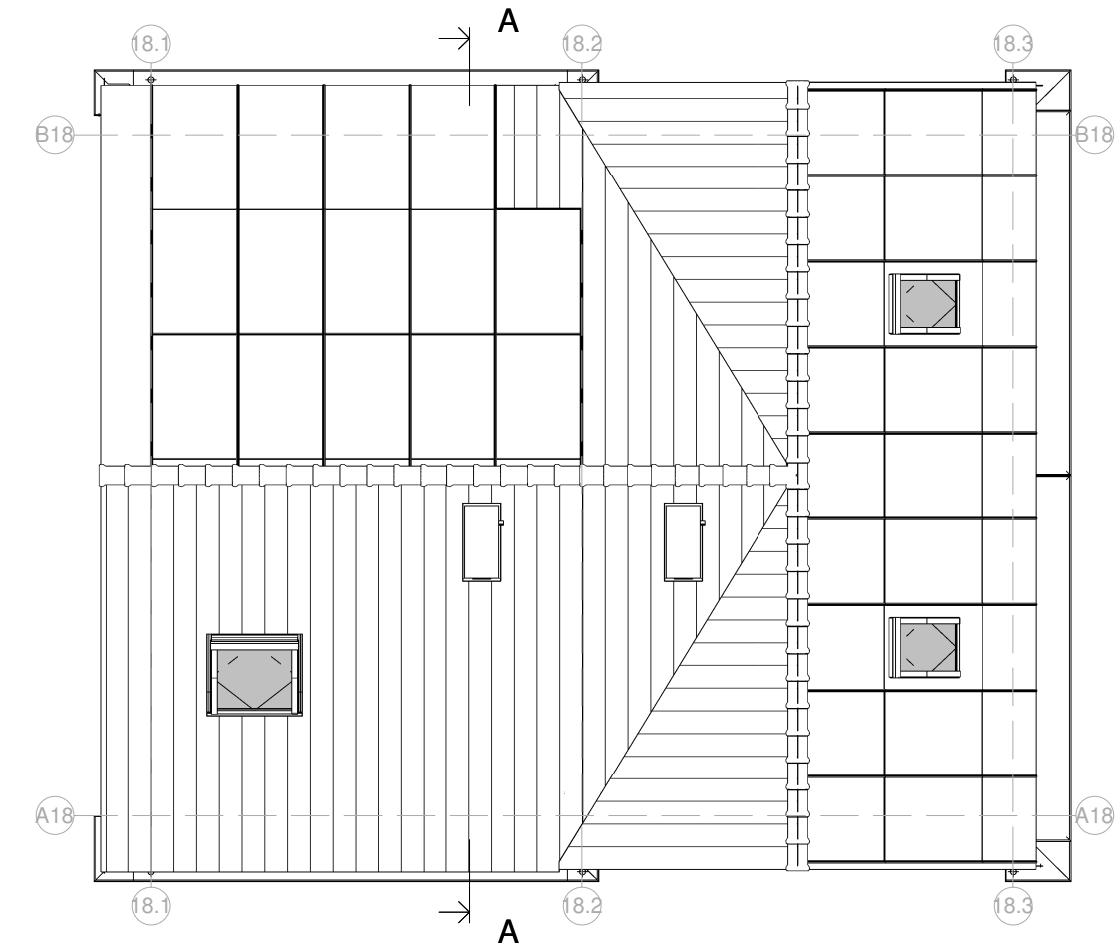

Dakoverzicht

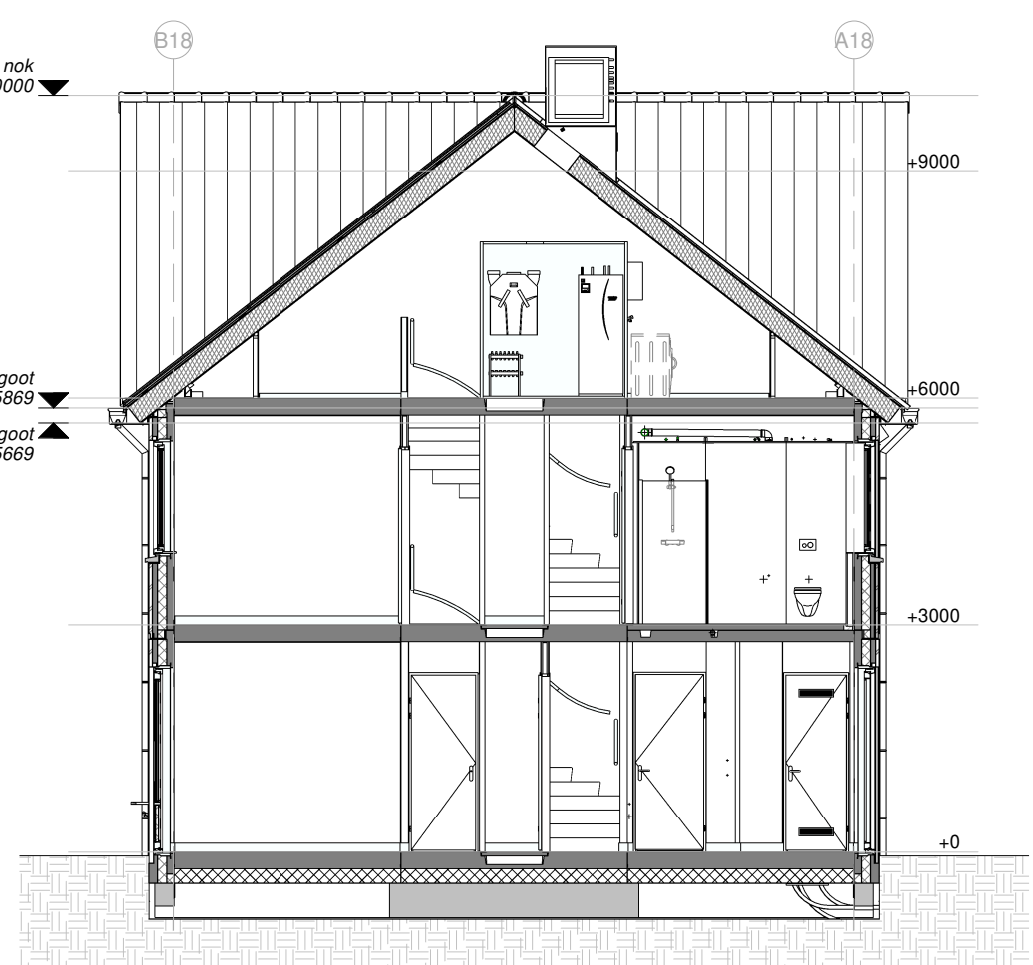

Doorsnede A-A

kleur- materiaalstaat

fase	onderdeel	materiaal	kleur
casco	fundering	gewapend beton (prefab)	-
	bodemafdekking	schoon zand	-
	beg. grondvloer	geïs. prefab betonvloer	-
	verdiepingsvloer	prefab betonvloer	-
	bouwmuren	gewapend beton (prefab)	-
	binnenspouwblad	gewapend beton (prefab)	-
	muurisolatie	PIR-isolatie d=120 mm	-
	dakisolatie	isolatie d=260 mm	-
	dakconstructie	houten sporenkap	-
	dakbeschot	spaanplaat	RAL 9010 wit
exterieur	buitengevel (prefab)	baksteen	Blauw Paars Antiek WF
	voeg	cement (4 mm terug)	antraciet
	buitengevel (prefab)	baksteen	Marziale HV WF
	voeg	cement (4 mm terug)	Lichtgrijs
	dakgoot, boei en overstek	polyester	RAL 7023
	buitenkozijnen	kunststof	RAL 7023
	buitenramen	kunststof	RAL 7023
	buitendeuren	kunststof	RAL 7023
	voordeur	kunststof	RAL 7023
	beglazing	isolatie triple glas, zonwerend	-
sanitaire ruimten	raamdorpels	prefab beton	natuur
	dakbedekking	keramische pan	vuikaanzwart
	dakbedekking	pv-panelen	ultra black in zwarte lijst
	dakbedekking	aluminium paneel	RAL 9005
	muurisolatie	PIR-isolatie d=120mm	-
	afdekkap dakdoorvoer	aluminium	RAL 7016
	afdekkap wanddoorvoer	aluminium	RAL 7023
	plafond- en wandafwerking	aluminium	wit gecoat
	vloerafwerking	keramische tegel	ivoorzwart
	installaties	binnenriolering	pvc
installaties	binnenriolering	pvc	grijs
	buitenriolering	pe	grijs en bruin
	hemelwaterafvoer	zink	natuur
	waterleiding	koper en/of kunststof	-
	electraleidingen	pvc	-
	verwarming	lucht-warmtepomp	-
	ventilatie	CO ₂ gestuurde balans ventilatie	-
	energie opwekking	pv-installatie	-
	berging	gevels	natuur
	dak berging	EPDM	zwart
berging	afdekker	aluminium	natuur
	deur en kozijn berging	kunststof	RAL 7023
	hemelwaterafvoer	staal/aluminium	RAL 7023
		PVC	natuur - grijs



Blok: 18

revisie nr.: omschrijving: datum: door:



Regeniering 4, 7461 BA RUSSEN
T +31 (0)88 186 60 66
E morgenwonen@chickenswells.nl
I https://www.morgenwonen.nl
KvK nr. 60877448

project:	Bergen op Zoom - Fase 4		
betreft:	Plattegronden - gevels - doorsneden		
architect:	4D Architecten		
opdr.gever:	MorgenWonen		
getek. : TDC	schaal: 1:100	proj. nr. : 2024-228	blad: 100-18
datum: 14-03-2024	formaat: A11 1051*594mm		

status: Definitief

Correspondentieadres: Postbus 370 7460 AJ RUSSEN

versie 2024.1.1

© Deze tekening is eigendom van MorgenWonen. Repliceren en/of anderszins verspreiden van deze tekening is strafbaar. Het is niet toegestaan deze tekening te kopiëren of te verspreiden.