
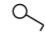



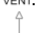
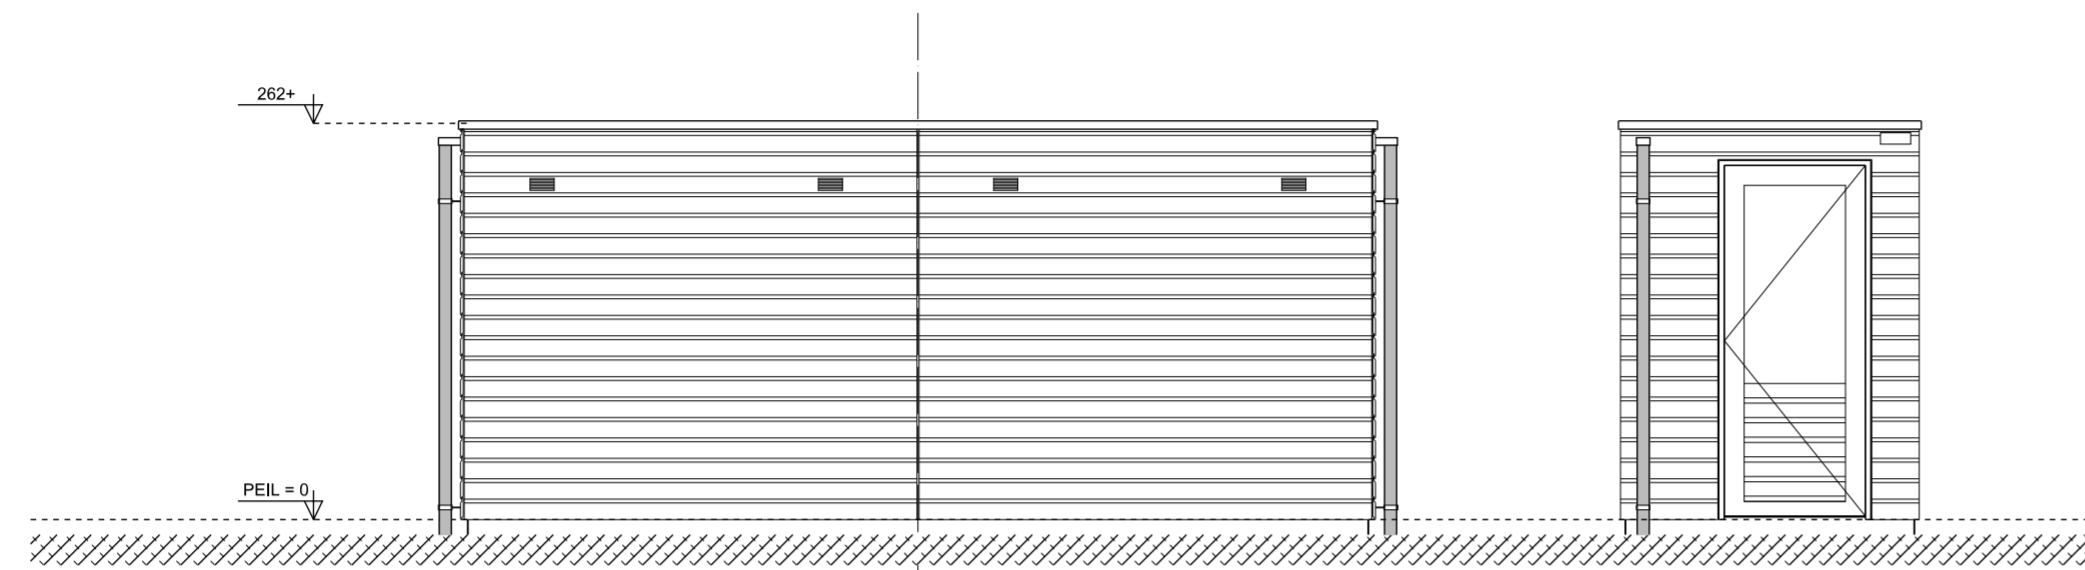



# Renvooi

-  ENKELPOLIGE SCHAKELAAR
-  ENKEL WANDCONTACTDOOS MET RANDAARDE
-  WANDLICHTPUNT MET ARMATUUR
-  WANDLICHTPUNT MET ARMATUUR OP SCHEMERSCHAKELAAR
-  HWA HEMELWATER AFVOER
-  VENT. NATUURLIJKE VENTILATIE

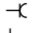


**voorgevel**  
nr 41,43,45,47  
sp. nr 42,44,46,48


**zijgevel**  
nr 42,44,46,48  
sp. nr 41,43,45,47

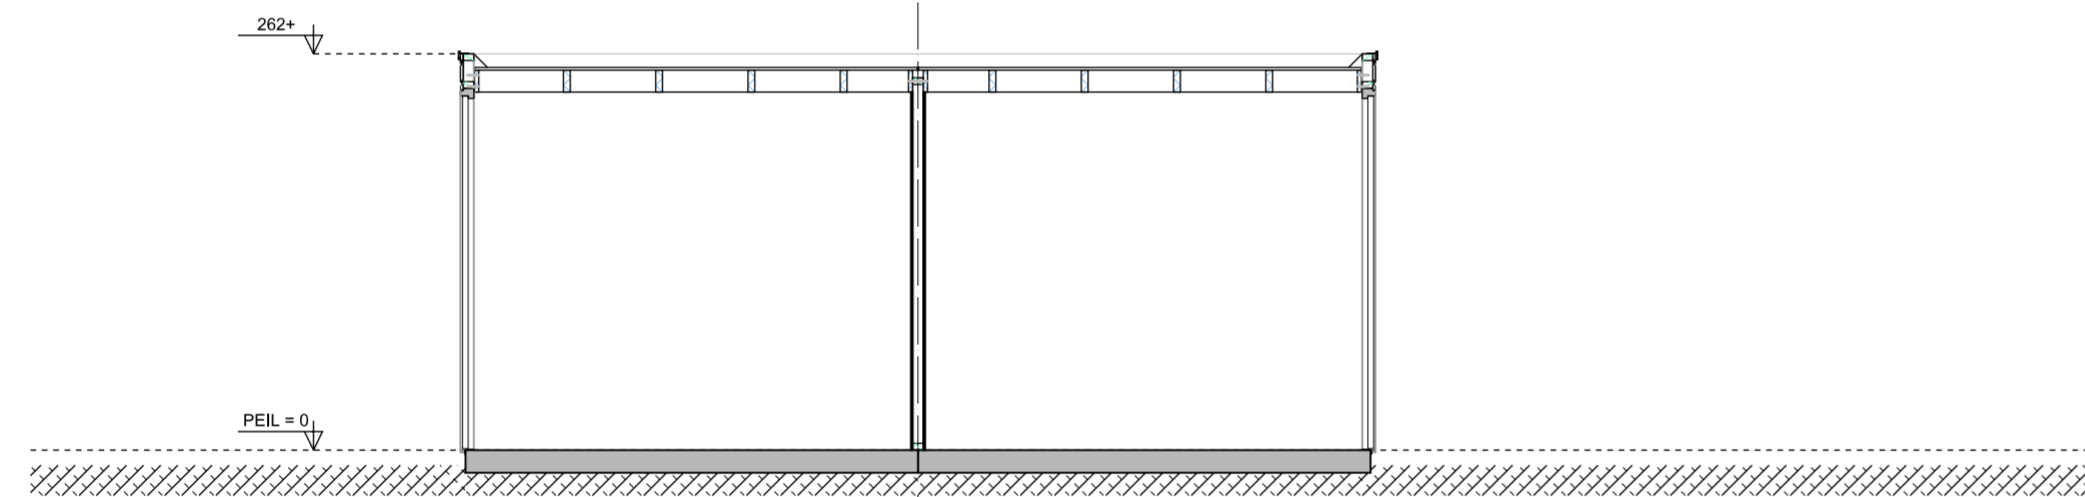

**doorsnede A-A**  
nr 41,43,45,47      nr 42,44,46,48

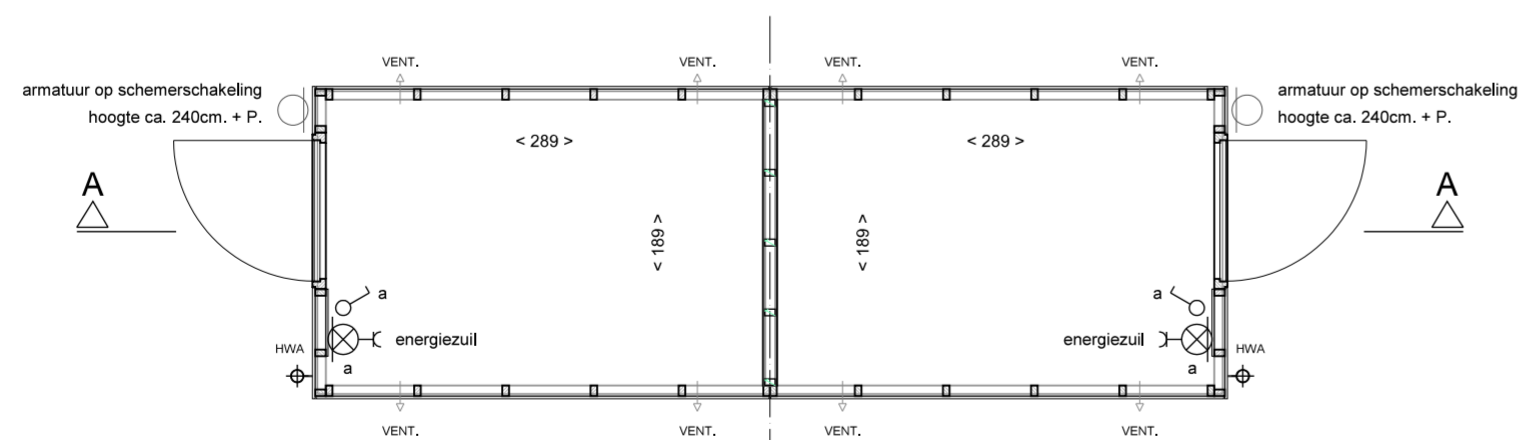

**plattegrond**  
nr 41,43,45,47      nr 42,44,46,48

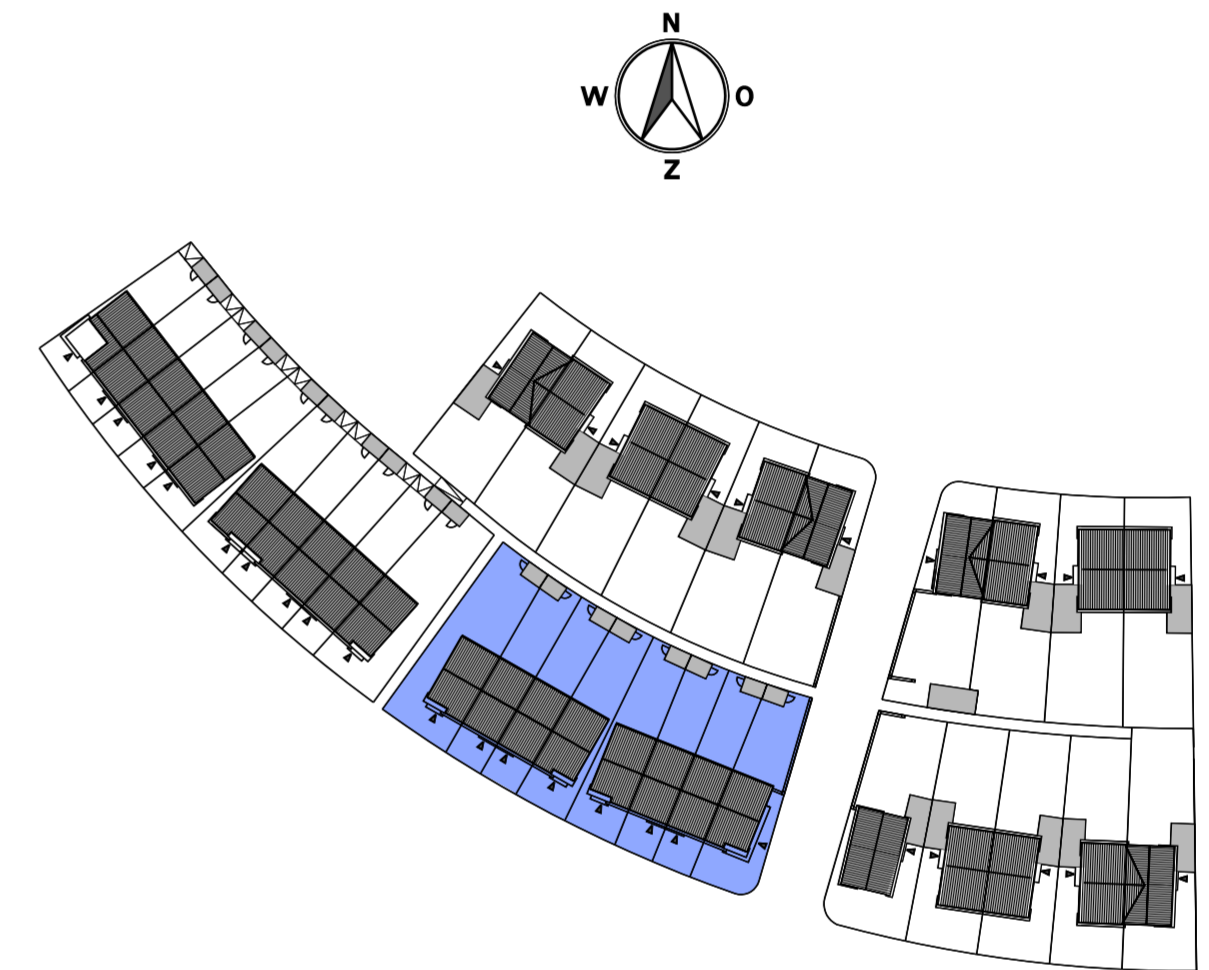

## Buitenberging - BOUWNR. 41 T/M 48

33 woningen in deelgebied De Meander  
Plan "De Markiezen" te Bergen op Zoom

Verkoop tekening  
Buitenberging  
Plattegronden, gevels en doorsnede

Schaal:  
1:50

Datum:  
15-06-2017

Bladnummer:  
**VK-31**