



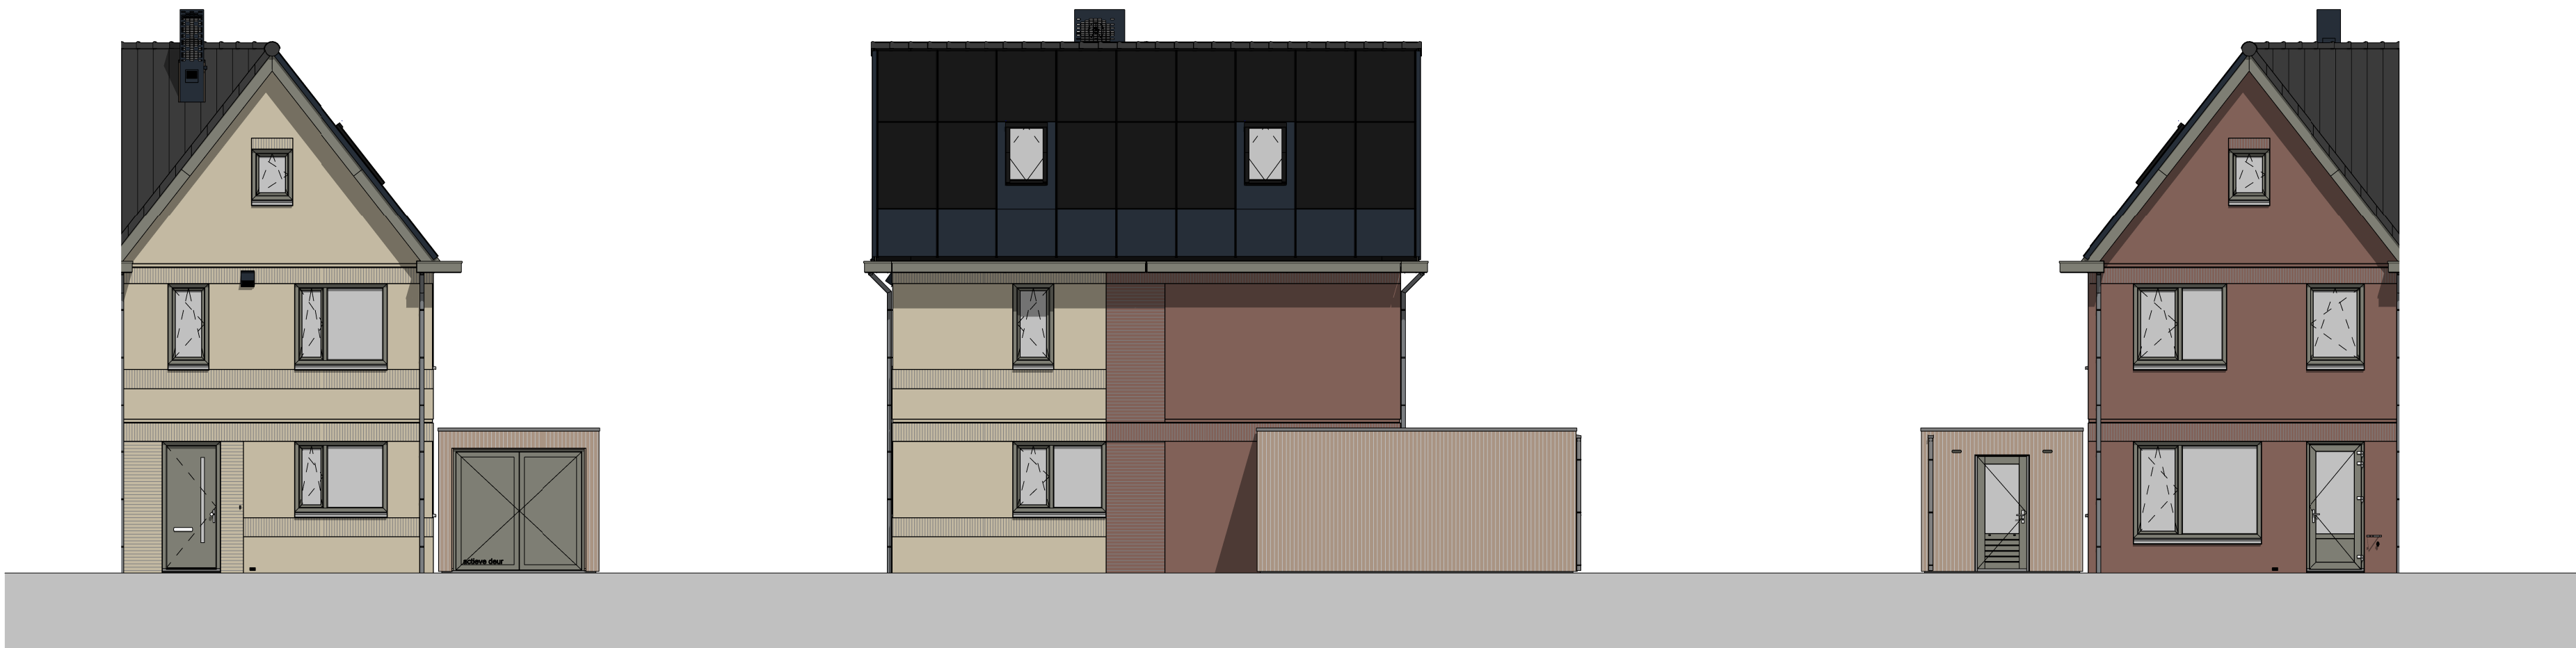

Voorgevel

Rechter zijgevel

Achtergevel

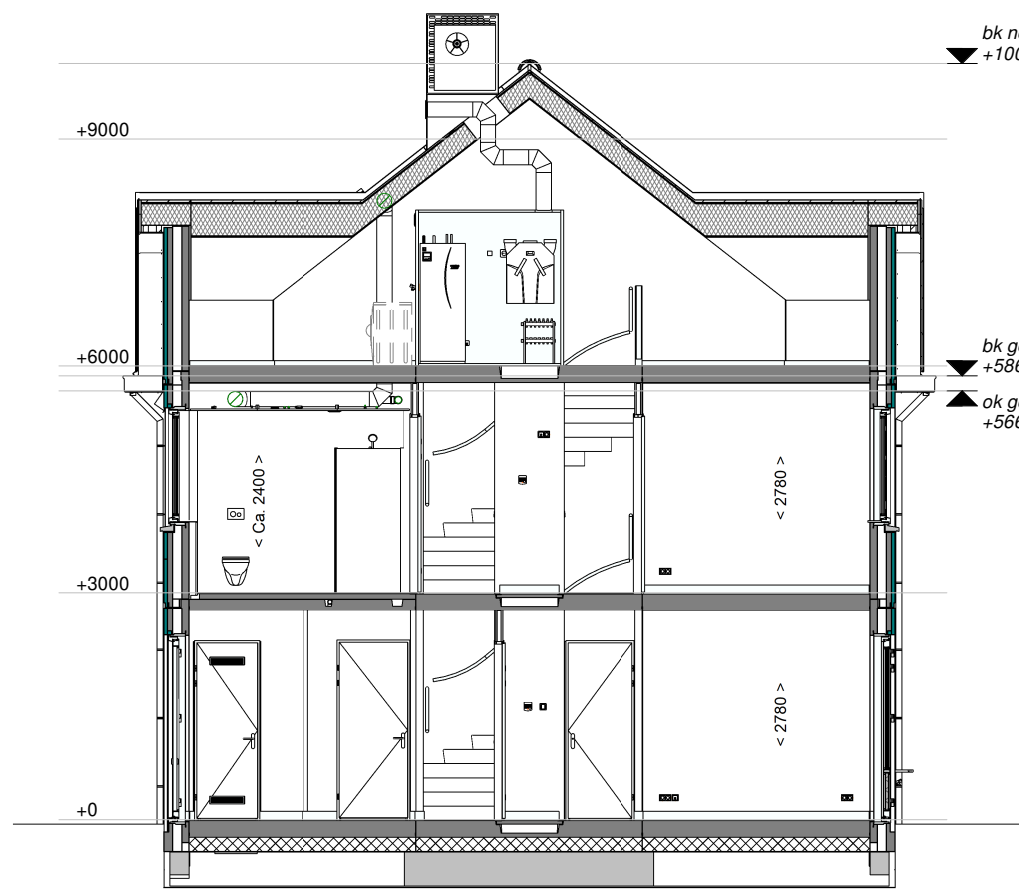

Doorsnede A-A

RENVOOI RUIMTEN:

1.01 Hal
1.02 Meterkast
1.03 Toilet
1.04 Woonkamer/Keuken
1.05 Trapkast
1.06 Berging

verkeersruimte
meterruimte
toilet ruimte
verblijfsruimte
bergruimte
bergruimte

2.01 Overloop
2.02 Slaapkamer 1
2.03 Slaapkamer 2
2.04 Slaapkamer 3
2.05 Badkamer

verkeersruimte
verblijfsruimte
verblijfsruimte
verblijfsruimte
badruimte

3.01 Zolder
3.02 Techniek

onbenoemde ruimte
technische ruimte

RENVOOI OVERIG:

gevelmetselwerk
prefab beton
samengestelde wand
samengestelde wand verzwaard
draai-kiepraam
kiepraam
elektrische radiator (afmetingen indicatief)

RENVOOI ELEKTRA:

verlichting

centraaldoos
lichtaansluitpunt wand binnen
lichtaansluitpunt wand buiten
aansluitpunt t.b.v. verlichting

schakelmateriaal

schakelaar, enkelpolig
schakelaar, wissel
schakelaar, serie
beldrukker
schel t.b.v. deurbel

aansluitpunten


leiding onbedraad (loos)
leiding bedraad (afgedopt)
wandcontactdoos enkel (geaard)
wandcontactdoos dubbel verticaal (geaard)
wandcontactdoos dubbel horizontaal (geaard)
aansluiting UTP
perilex aansluiting t.b.v. koken
centraal aardpunt

overig


thermostaat
CO2 sensor
rookmelder
koud- of warmwater aansluiting
kraan
ventilatie afvoer
ventilatie toevoer
mechanische ventilatie uit de wand

Disclaimer:


Deze tekening is nauwkeurig en met zorg samengesteld. De op tekening aangegeven maatvoeringen zijn in millimeters, excl. (wand-)afwerkingen en kunnen in de praktijk afwijken. Kleine wijzigingen in maatvoering, plattegronden, materiaalgebruik alsmede wijzigingen die nodig zijn om te voldoen aan overheidseisen en voorschriften die tijdens de bouw noodzakelijk of gewenst zijn, worden uitdrukkelijk voorbehouden.

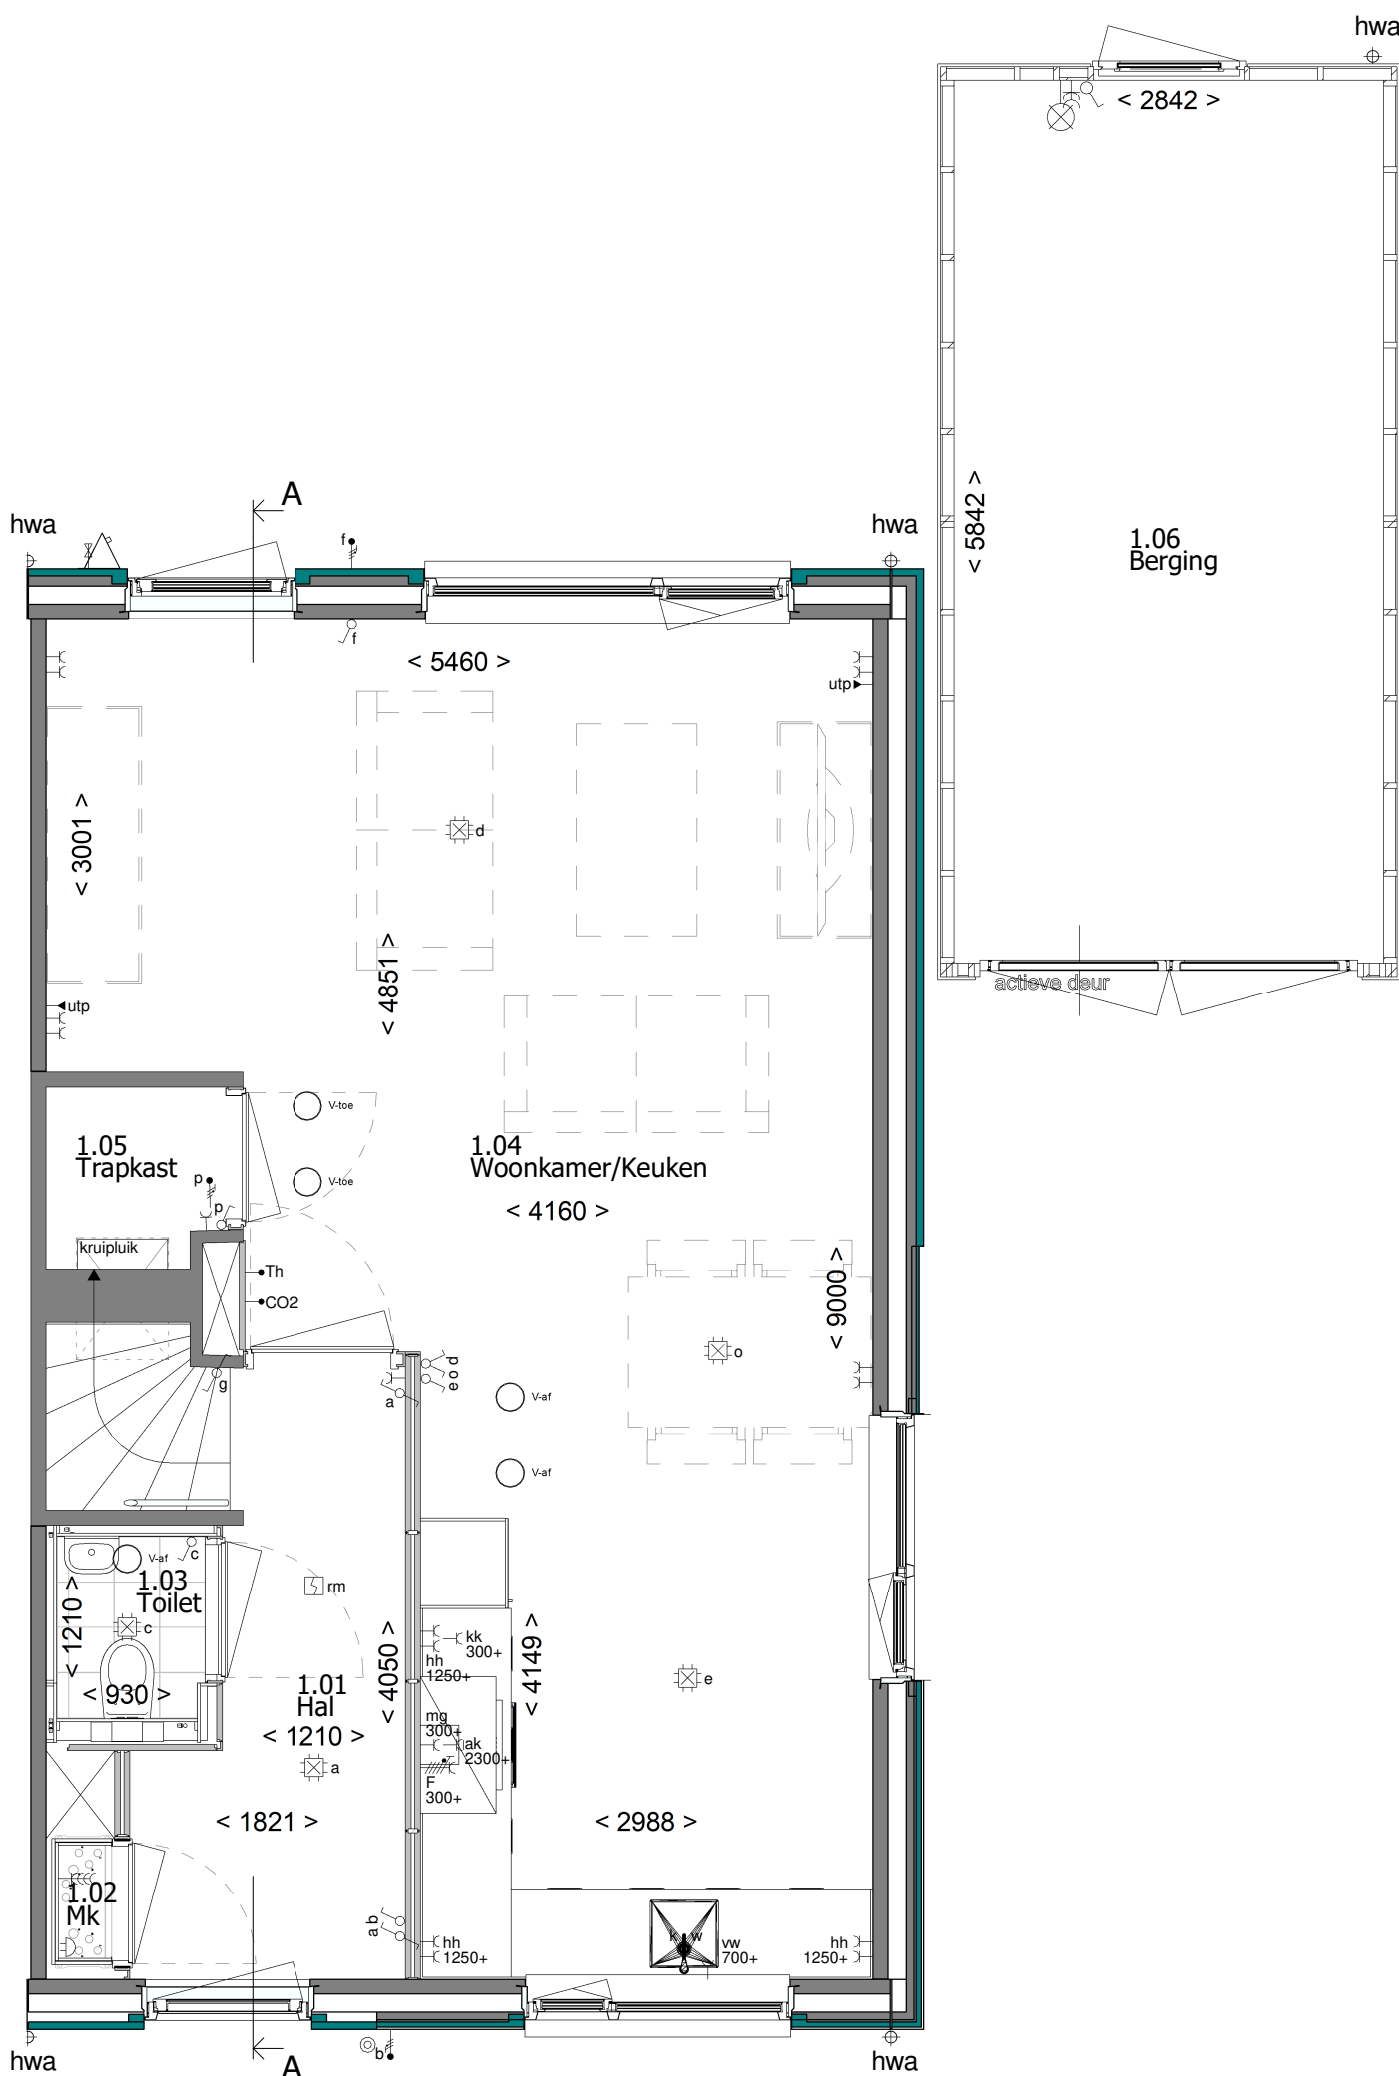


Begane grond

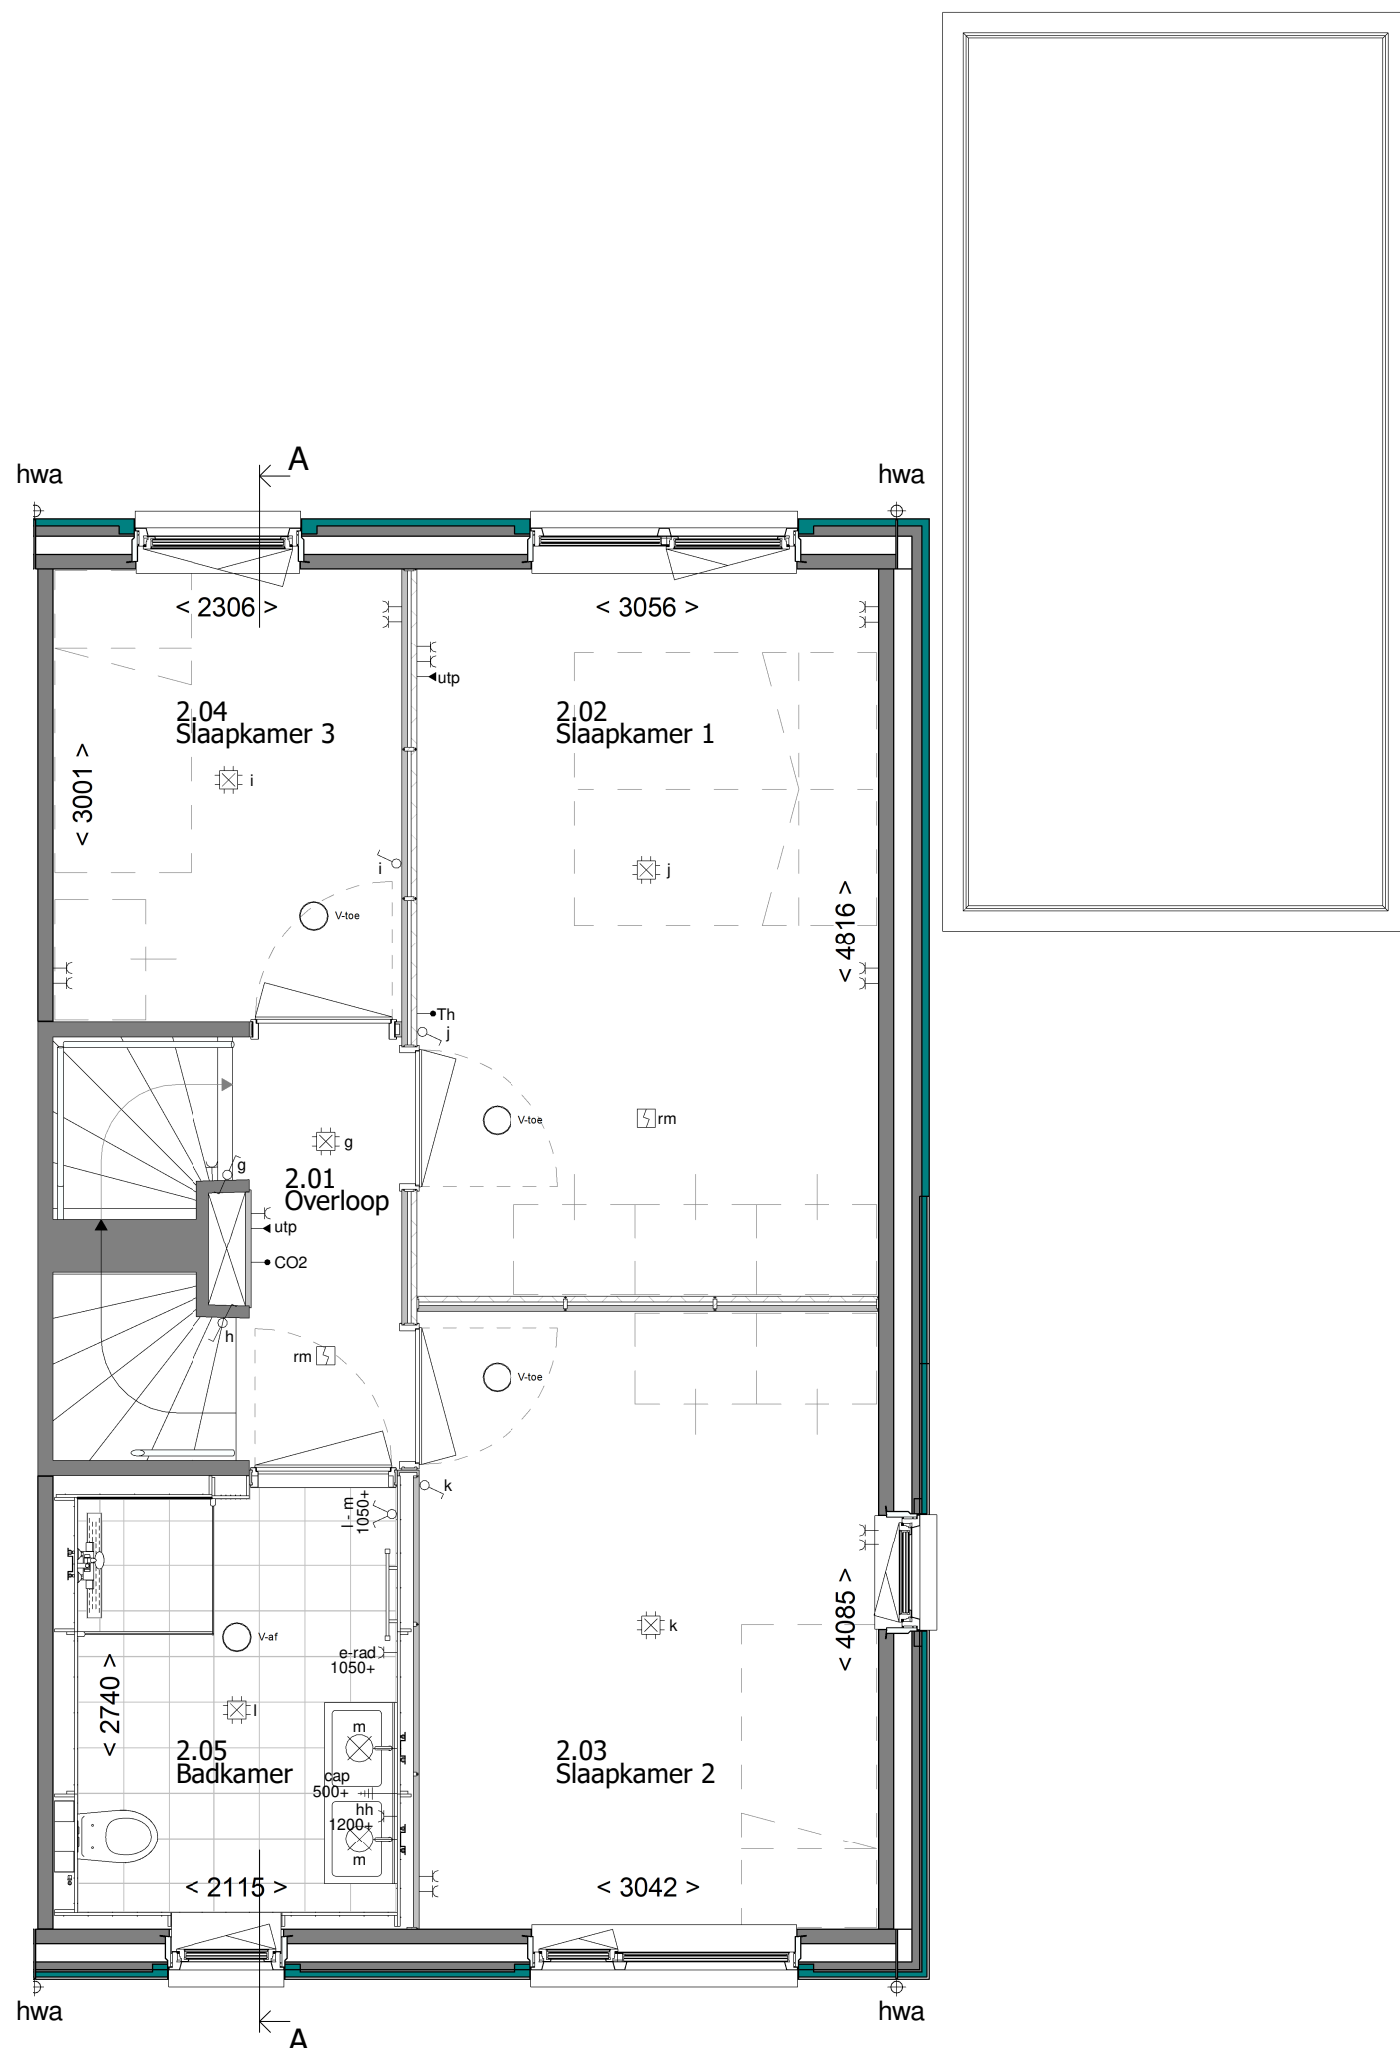

1e Verdieping

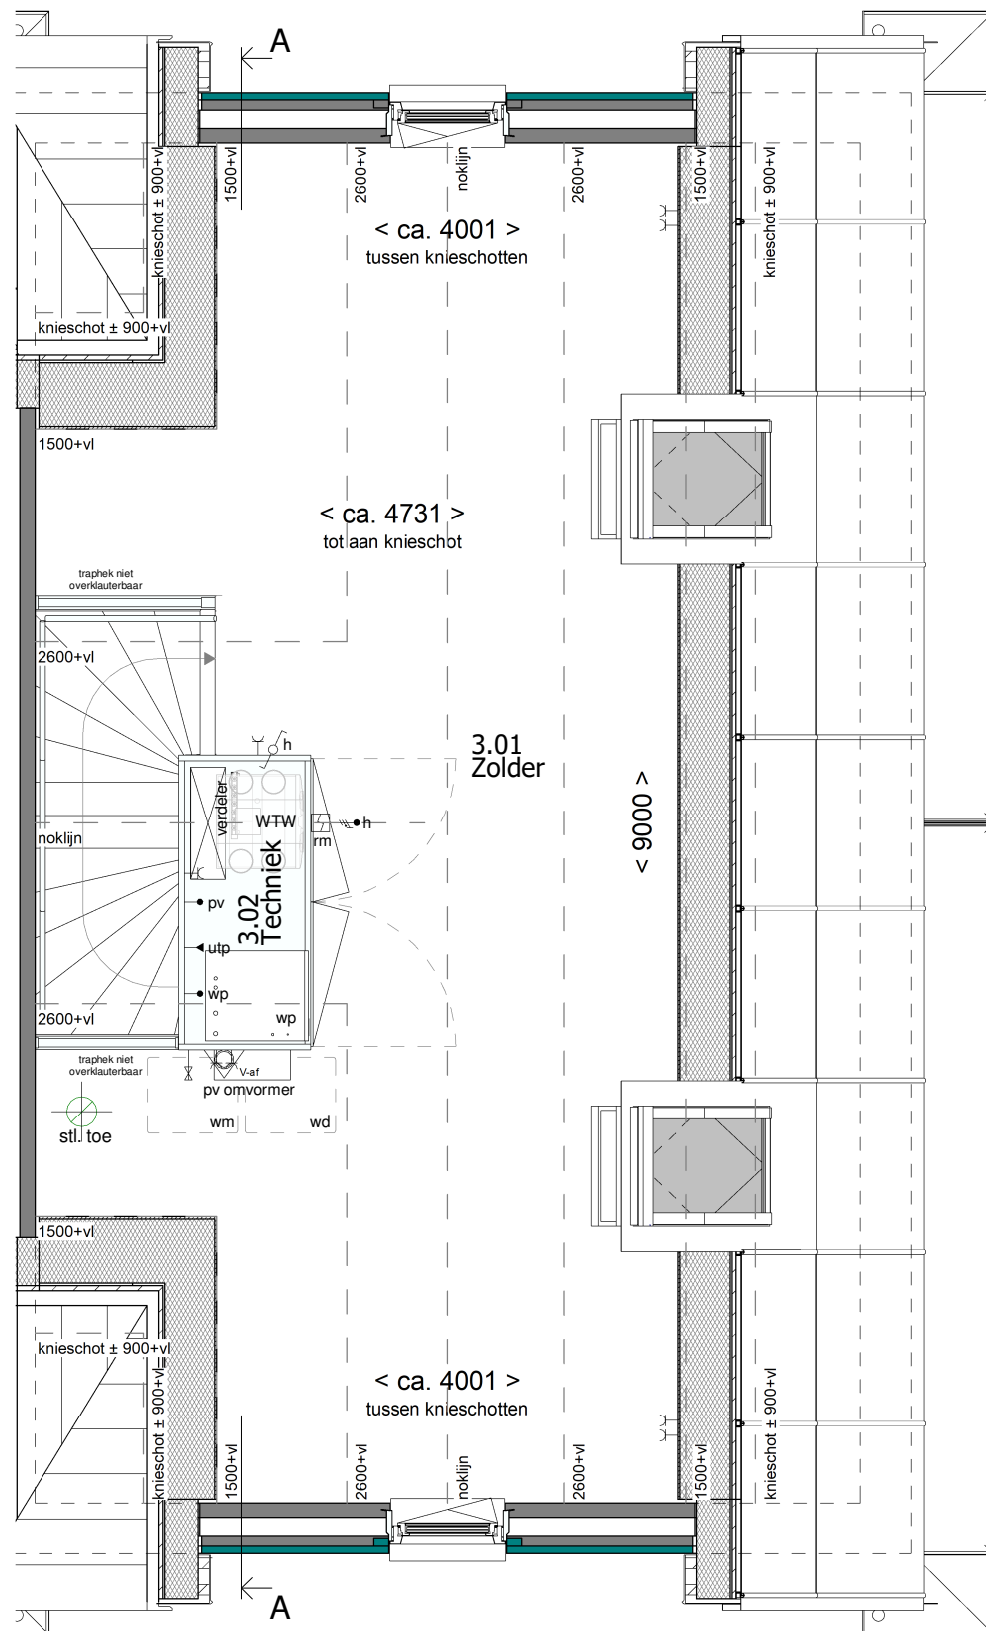

2e Verdieping

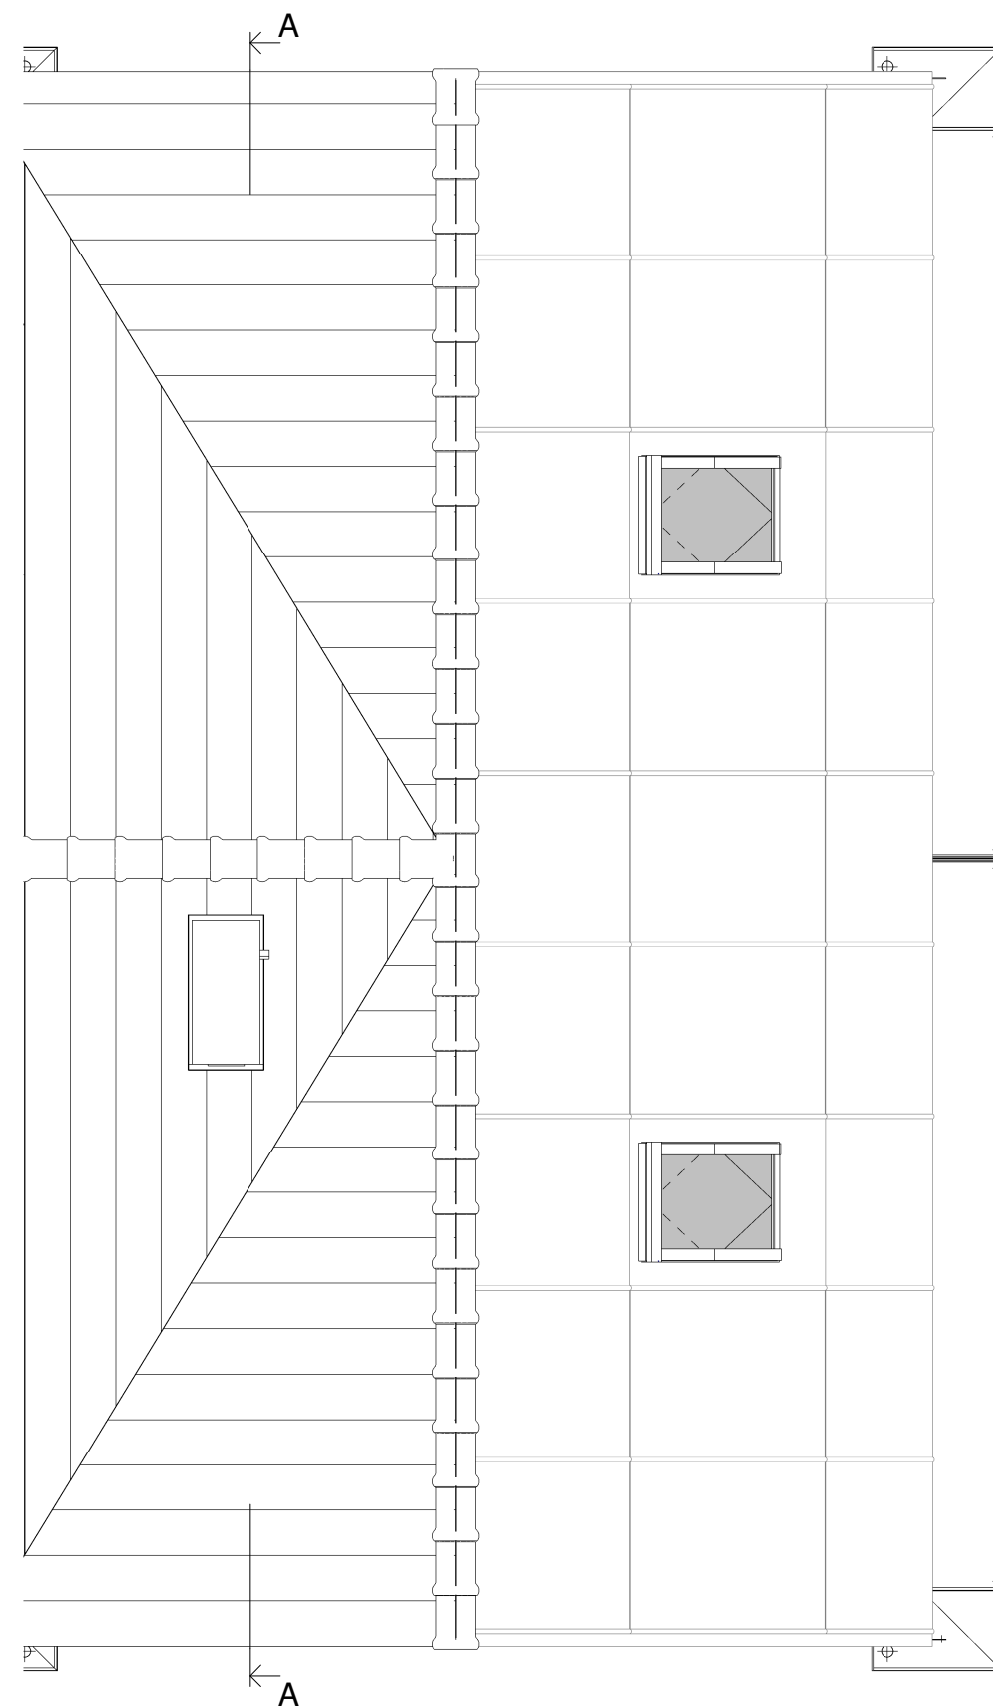

Dakoverzicht



Type: EWDK-L-5700

revisie nr.: omschrijving:

Blok: 14

datum: door:

MW
MorgenWonen

Reggersingel 4, 7461 BA RUSSEN
T +31 (0)88 186 60 66
E morgenwonen@chickenwessels.com
I https://www.morgenwonen.nl
KvK nr. 60877448

Correspondentieadres:
Postbus 370 7460 AJ RUSSEN

Versie 2024.1.01

project: Bergen op Zoom - Fase 4

betreft: Bouwnummer 23
architect: 4D Architecten
opdr. gever: MorgenWonen

getek.: TDC

datum: 14-03-2024

schaal: 1:100 / 1:50

formaat: A1L
1051*594mm

proj. nr.:

2024-228

blad:

400-23

status: Definitief

© 2024 Chickenwessels