



voorgevel




achtergevel

zijgevel


doorsnede A-A

Renvooi


- ENKELPOLIGE SCHAKELAAR
- DUBBELE SCHAKELAAR
- WISSELSCHAKELAAR
- GECOMBINEERDE SCHAKELAAR MET WANDCONTACTDOOS
- GECOMBINEERDE WISSELSCHAKELAAR MET WANDCONTACTDOOS
- GECOMBINEERDE DUBBELE SCHAKELAAR MET WANDCONTACTDOOS
- DEURSCHAKELAAR
- ENKEL WANDCONTACTDOOS MET RANDAARDE
- DUBBEL WANDCONTACTDOOS MET RANDAARDE HORIZONTAAL
- DUBBEL WANDCONTACTDOOS MET RANDAARDE VERTICAAL
- AANSLUITPUNT WASDROGER
- AANSLUITPUNT WASDROGER
- LOZE LEIDING TBV AANSLUITPUNT UTP
- HOOFDBEDIENING MECHANISCHE VENTILATIE
- THERMOSTAAT VOOR REGELING VLOERVERWARMING
- THERMOSTAAT VOOR REGELING RADIATOREN
- BEDRADE LEIDING MIDDELS UTP
- VOORZIENING TBV OPLAADPUNT ELEKTRISCHE AUTO
- VENTILATIEROOSTER
- ROOKMELDER
- PLAFOND LICHTPUNT
- WAND LICHTPUNT
- WAND LICHTPUNT MET ARMATUUR OP SCHEMERSCHAKELING
- BELDRUKKER
- SCHEL
- AFVOERPUNT MECHANISCHE VENTILATIE
- VERDELER CV (INDICATIEF)
- [V.V.]
- VLOERVERWARMING
- RADIATOR (INDICATIEF)
- HEMELWATERAFVOER
- SPUIWER
- DEURBREEDTE (cm)
- DRAAIKIEPRAAM
- * KLEINE WIJZINGEN VOORBEHOUDEN
- * AAN DE MAATVOERING KUNNEN GEEN RECHTEN WORDEN ONTLEEND
- * MAATVOERING BETREFT CIRCA MATEN EN IS AANGEGEVEN IN CENTIMETERS
- * MAATVOERING BIJ SCHUINE DAK TOT 150 cm LUN
- * ELEKTRA-AANSLUITPUNTEN, KEUKENOPSTELLING, VENTILATIEPUNTEN, RADIATOREN EN ROOKMELDERS, ZIJN INDICATIEF AANGEGEVEN
- * HET IS MOGELIJK DAT NIET ALLE SYMBOLEN VAN
- GEVELSTEEN METSELWERK
- ISOLATIE
- KALKZANDSTEEN
- LICHTE SCHEIDINGSWAND, DIK 10cm
- REGELWERK-METALSTUOWAND, DIK 10cm
- VLOERTEGELS (INDICATIEF)
- ZONE OPSTELLING INSTALLATIE MV en CV
- installatie zone
- ERFGRENS
- WASMACHINE OPSTELPLAATS
- WASDROGER OPSTELPLAATS
- GEVELSTEEN LICHT
- GEVELSTEEN DONKER

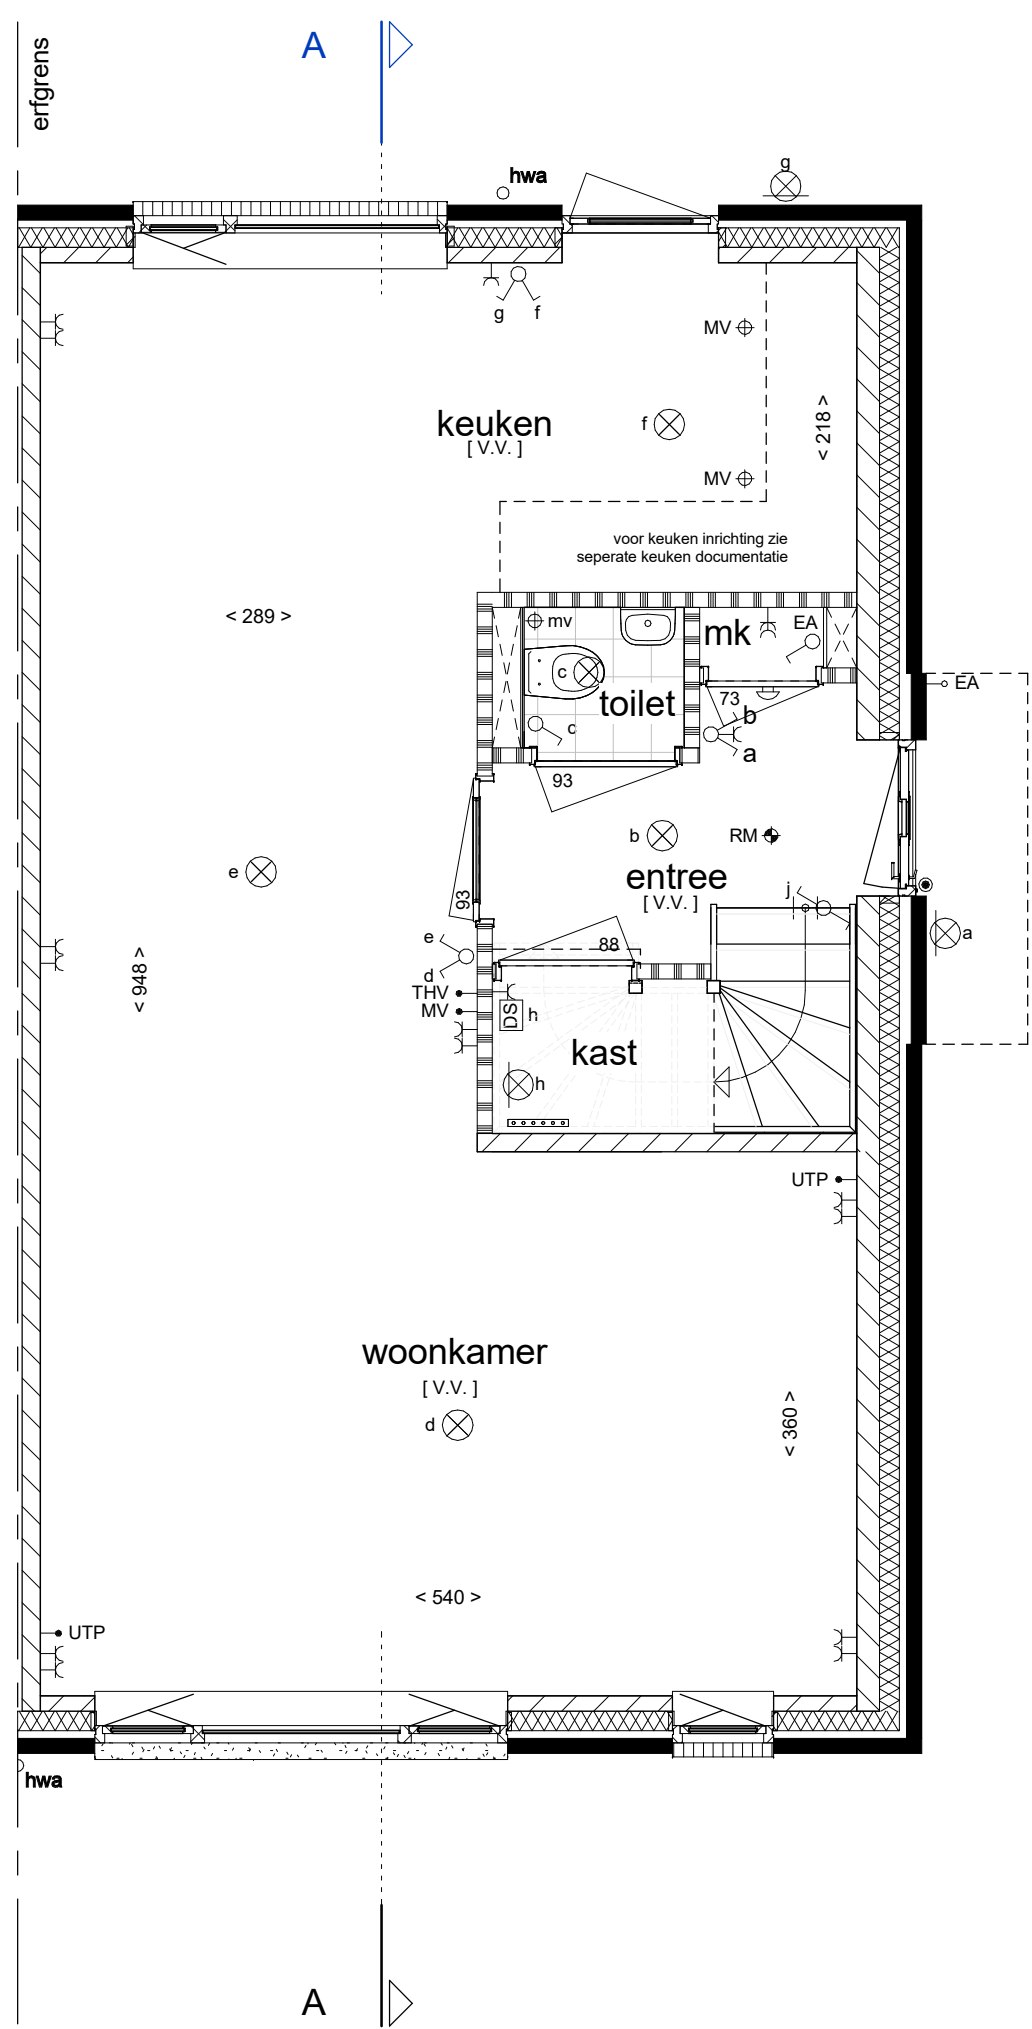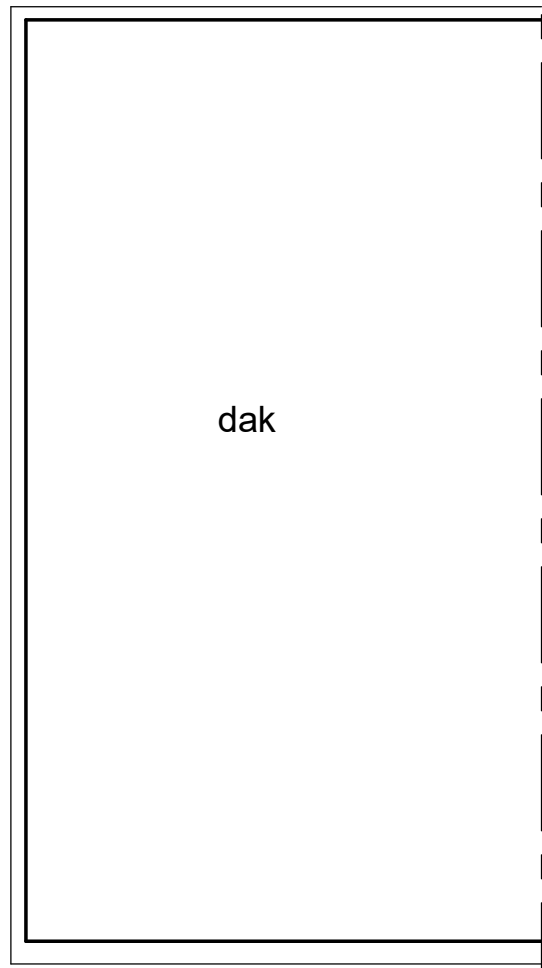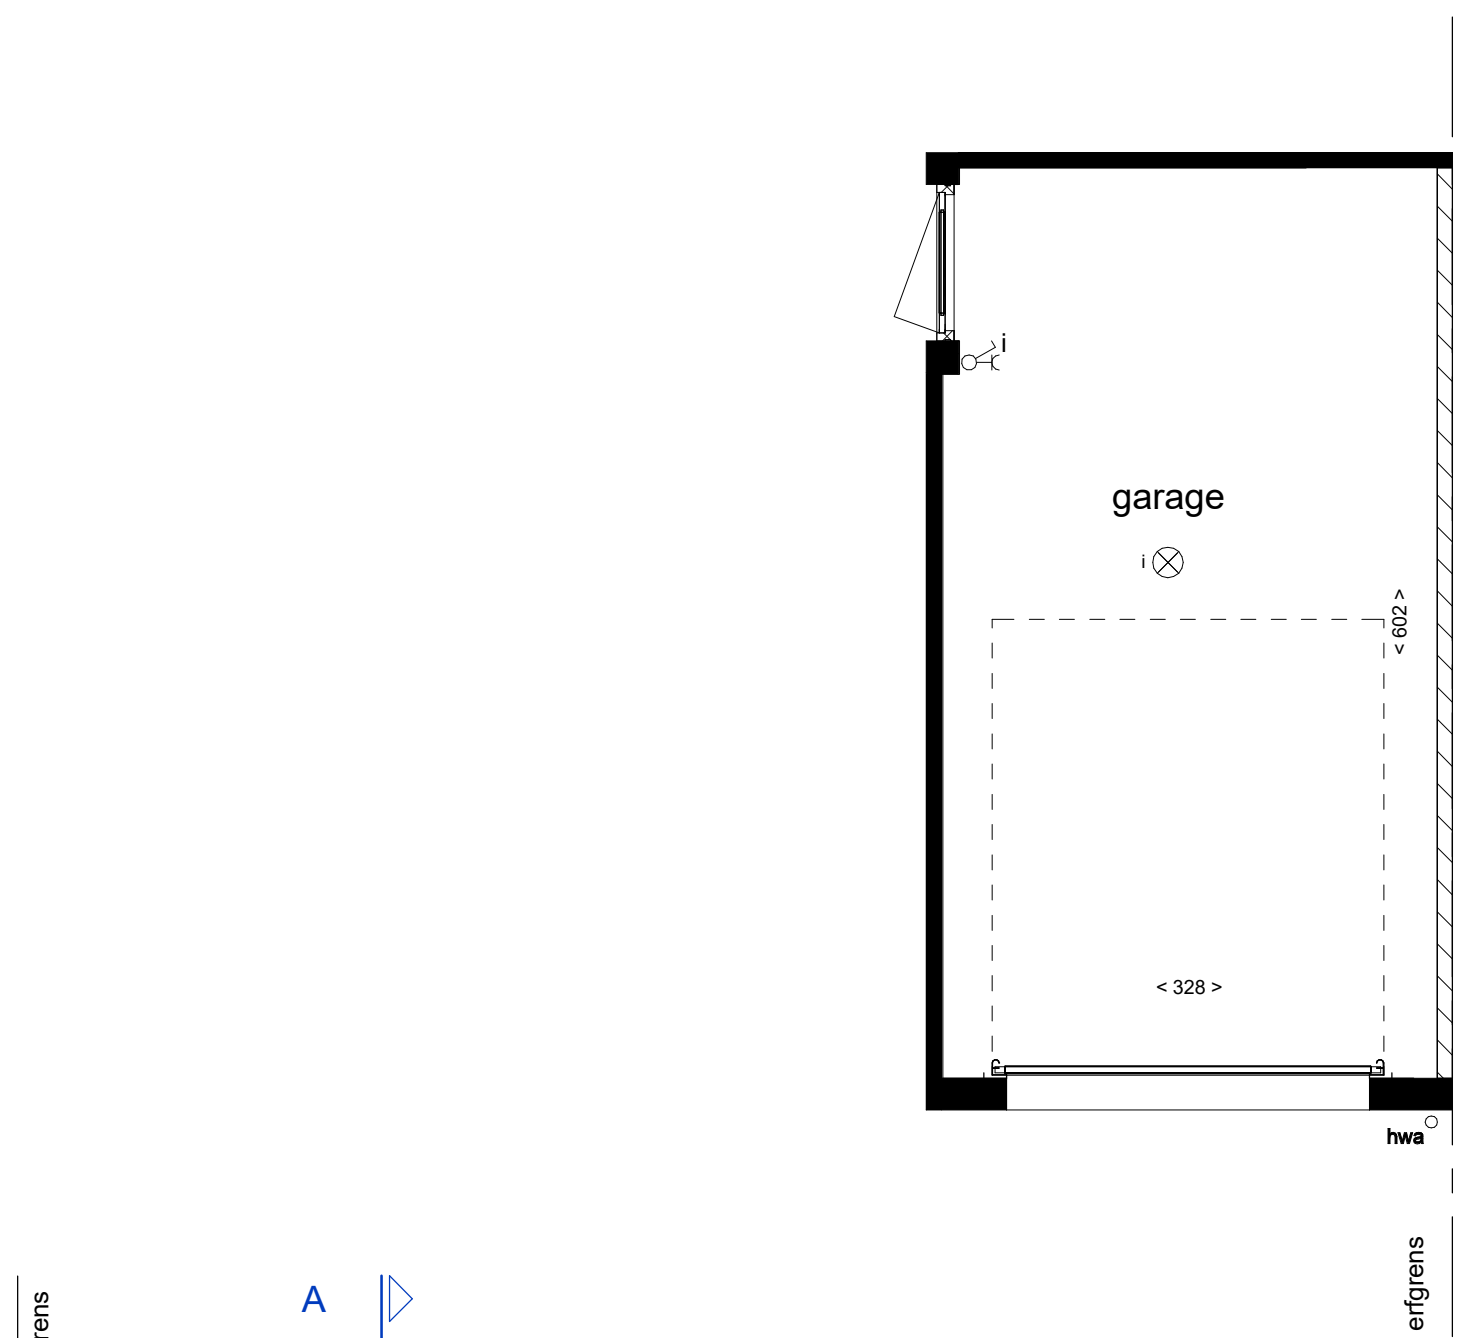

begane grond

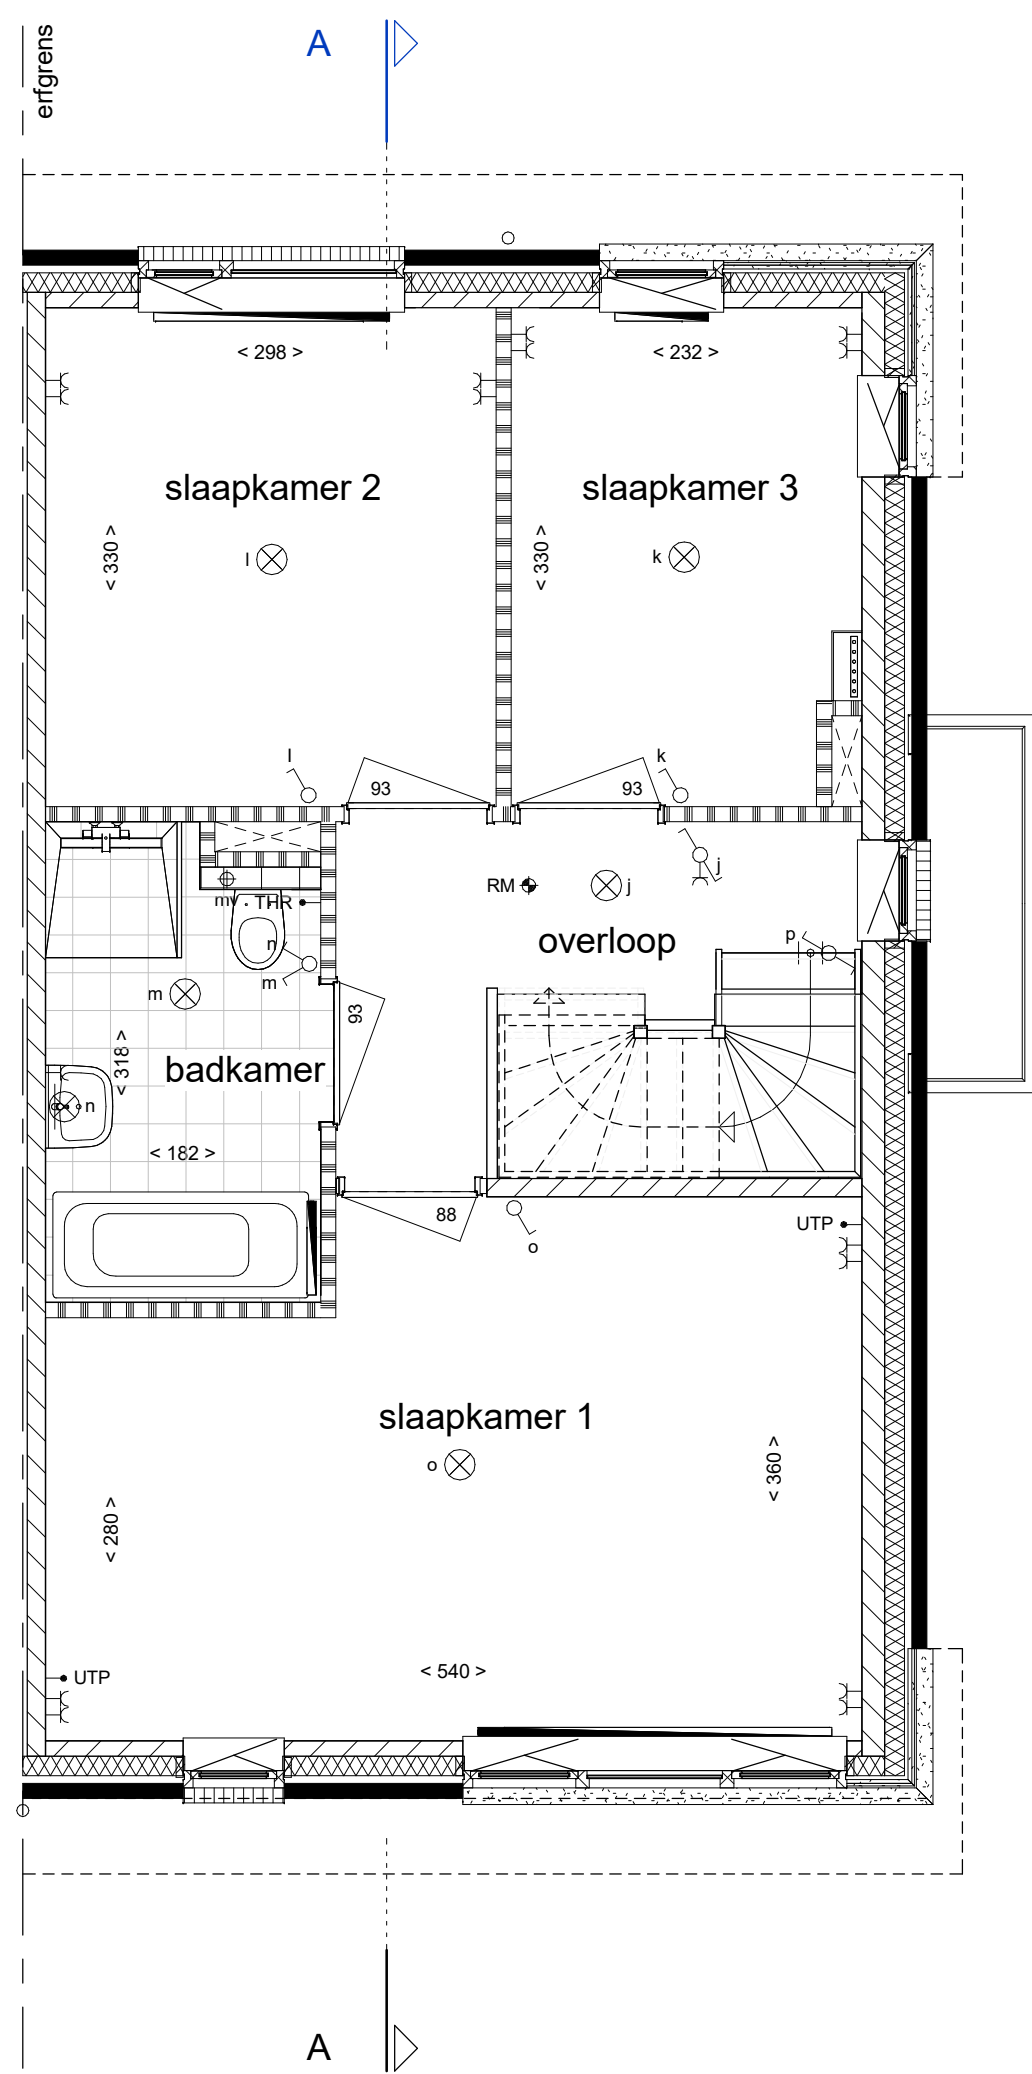

1e verdieping

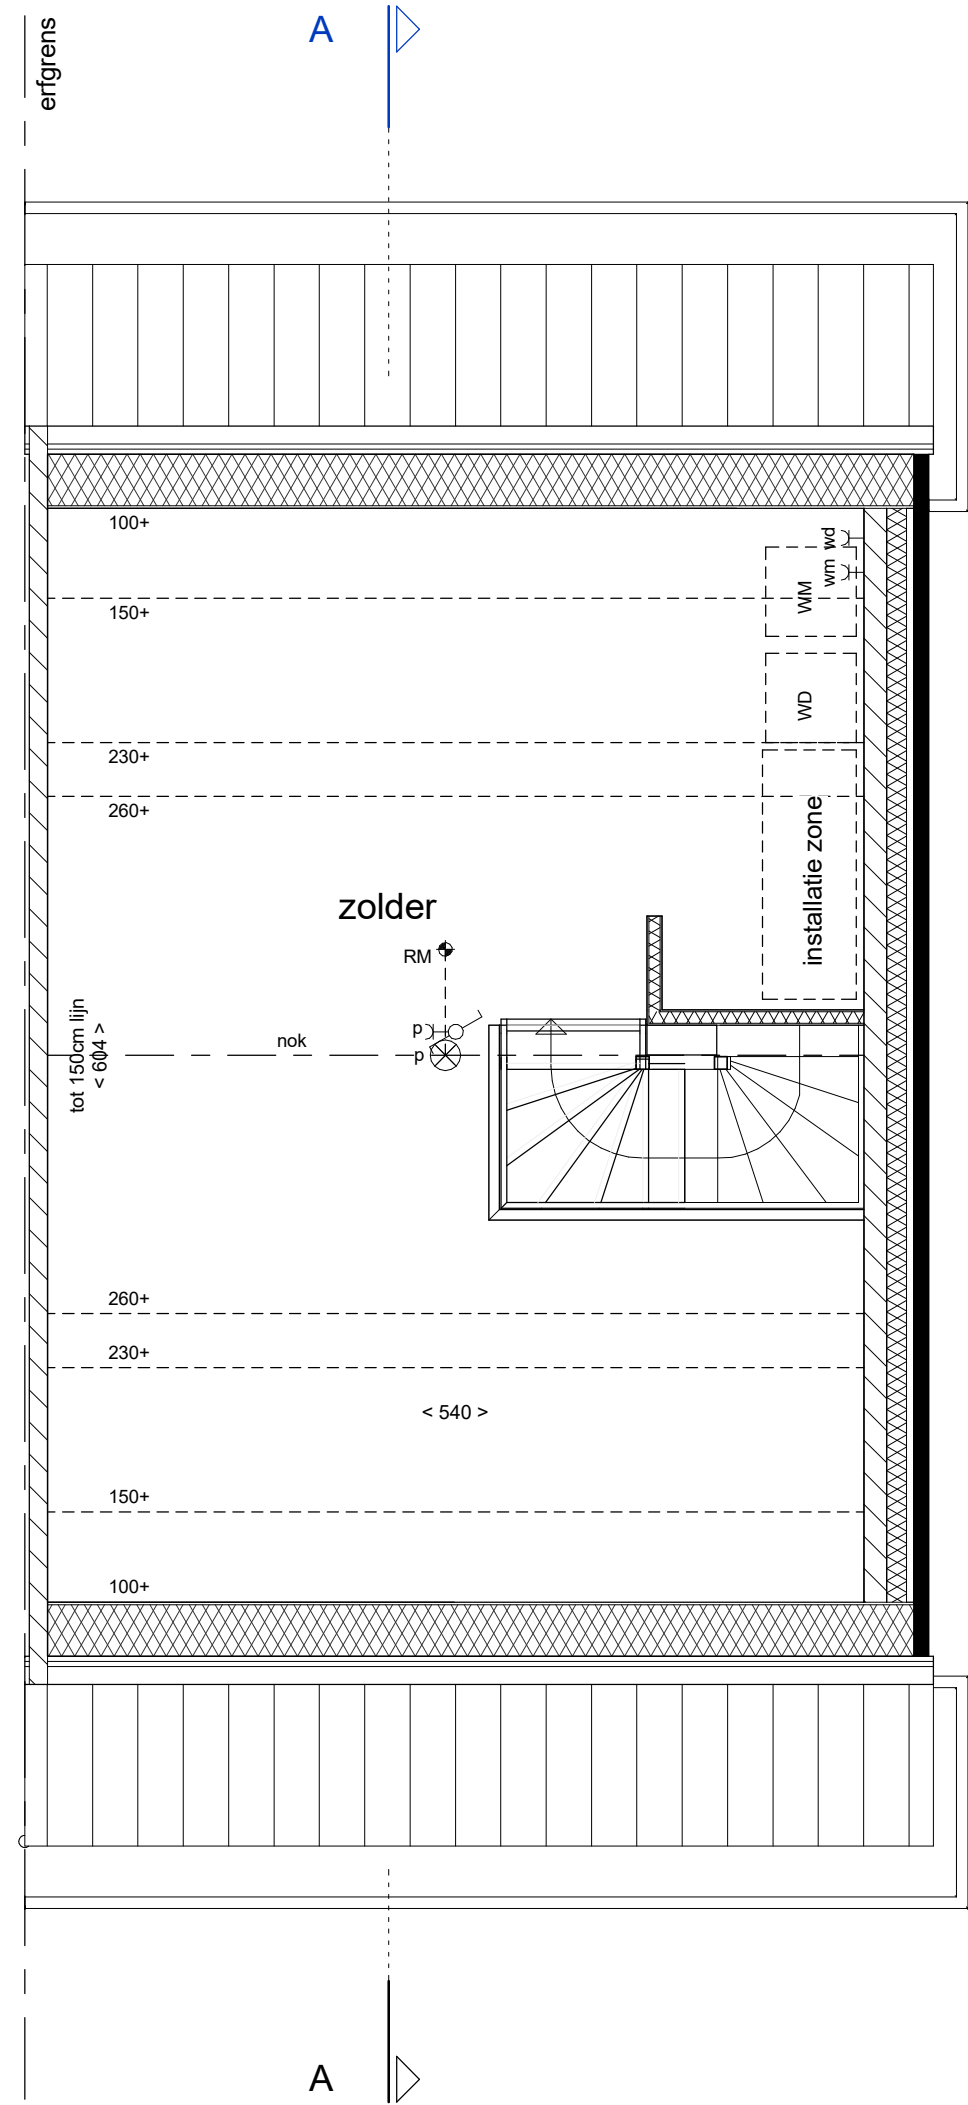

2e verdieping



Type A7 - bouwnummer 11

Schaal :

1:50 / 1:100

24 Woningen in deelgebied De Meander
Plan De Markiezen te Bergen op Zoom
Verkoop tekening
Half vrijstaande woning
Plattegronden, gevels en doorsnede

Datum :

19-09-2016

Blad nummer :

VA-128