



voorgevel

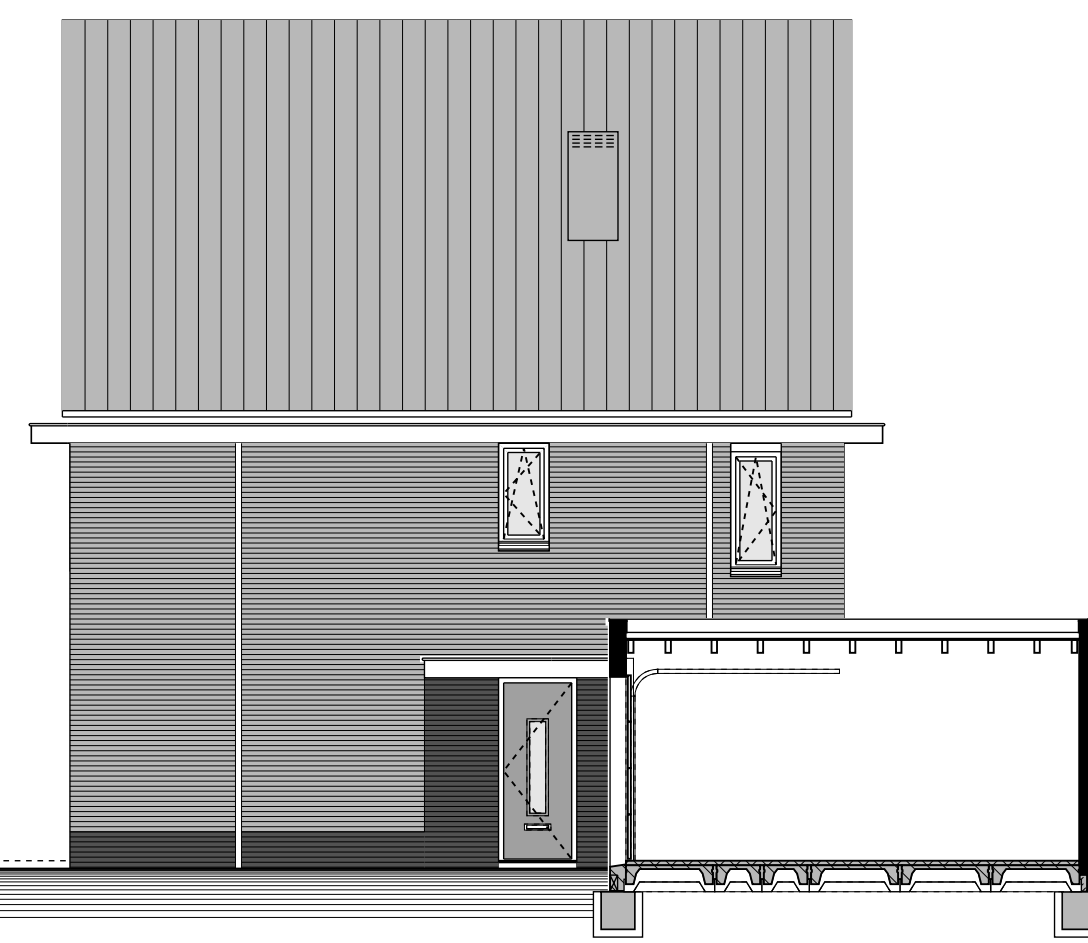


achtergevel




rechter zijgevel

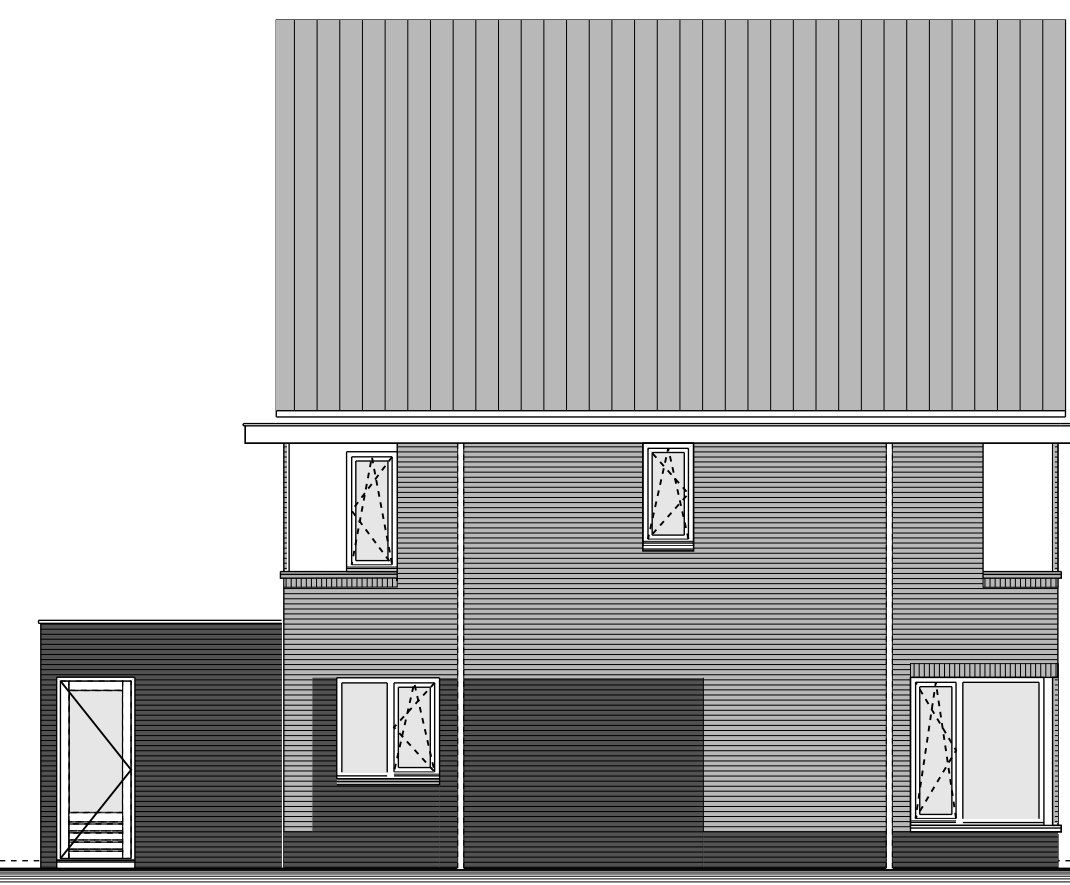


linker zijgevel

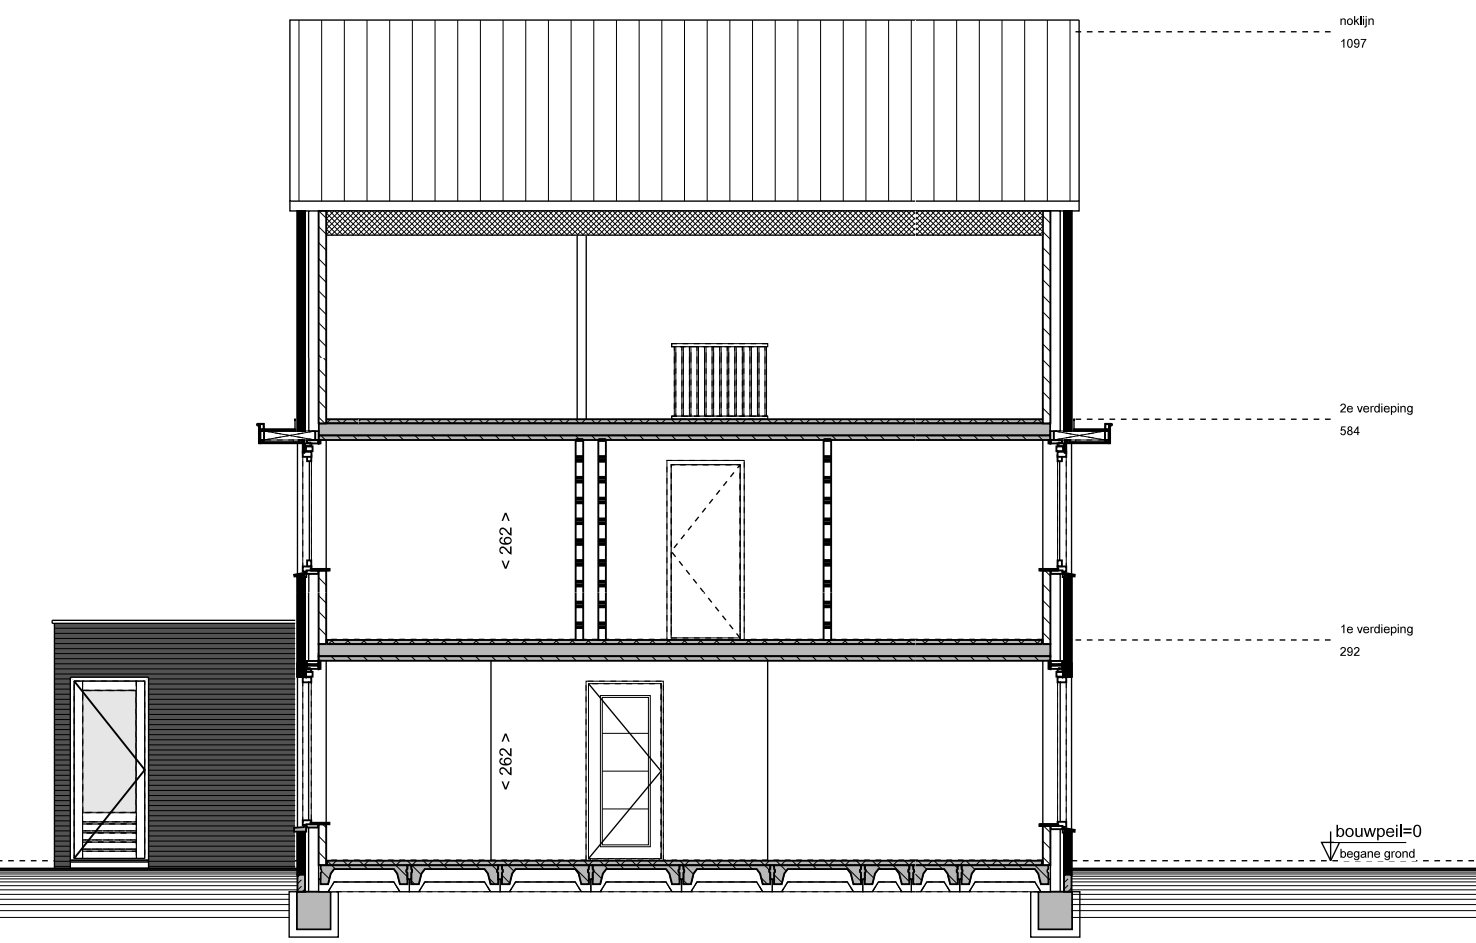


doorsnede A-A

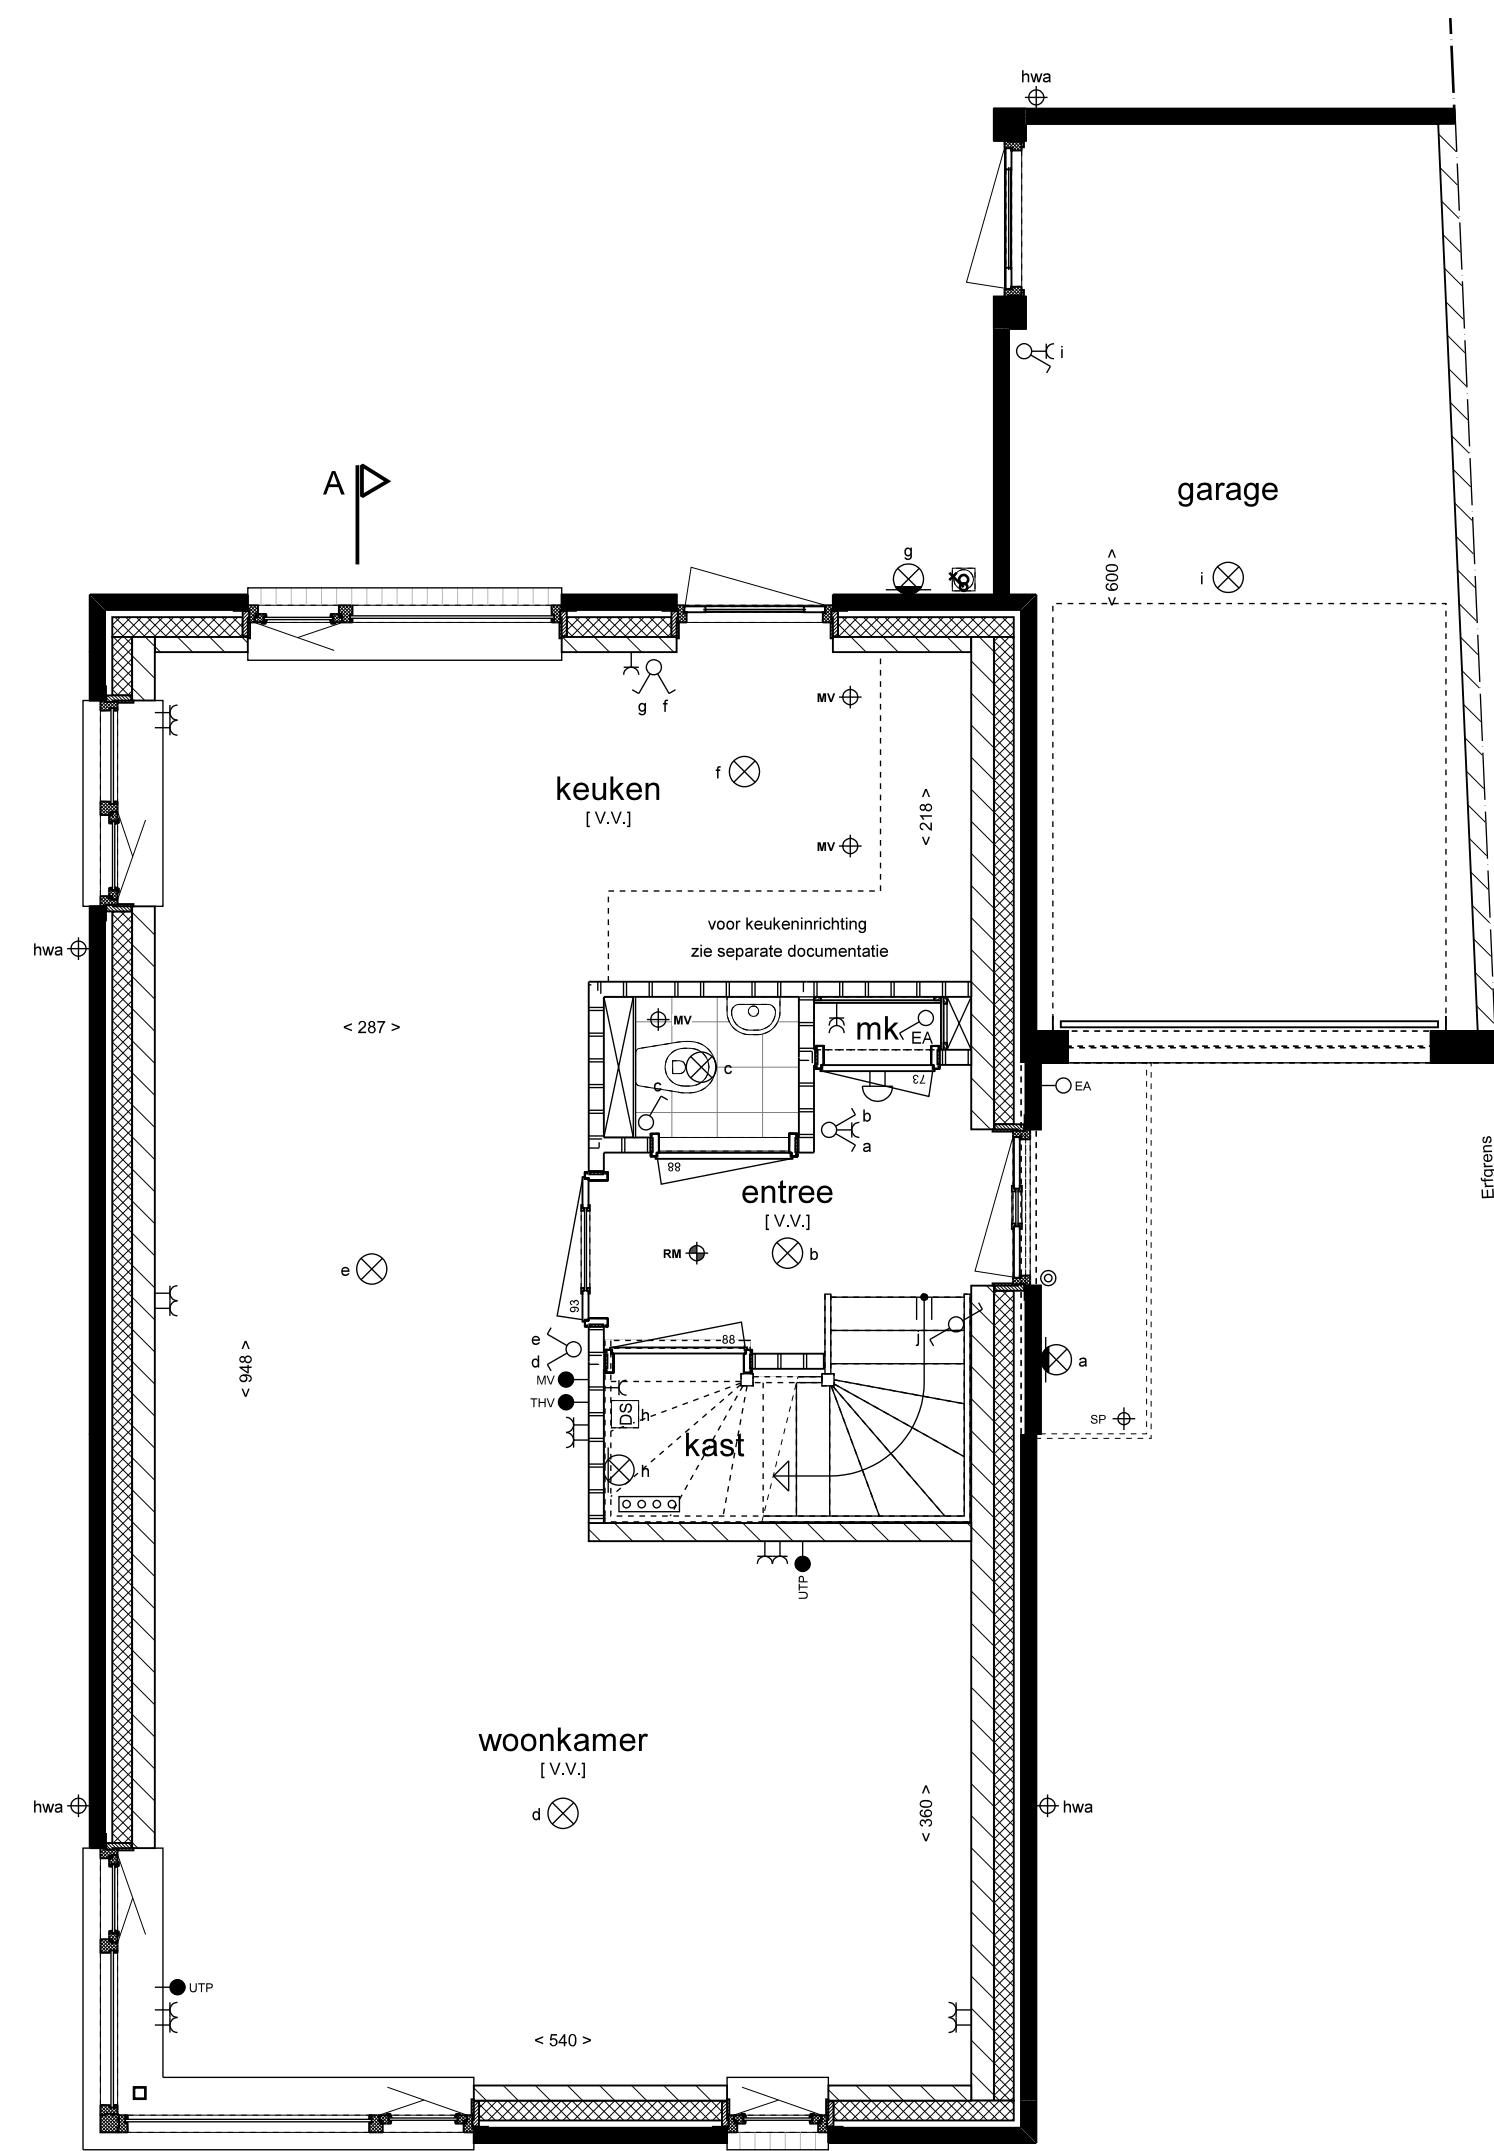

A-B begane grond

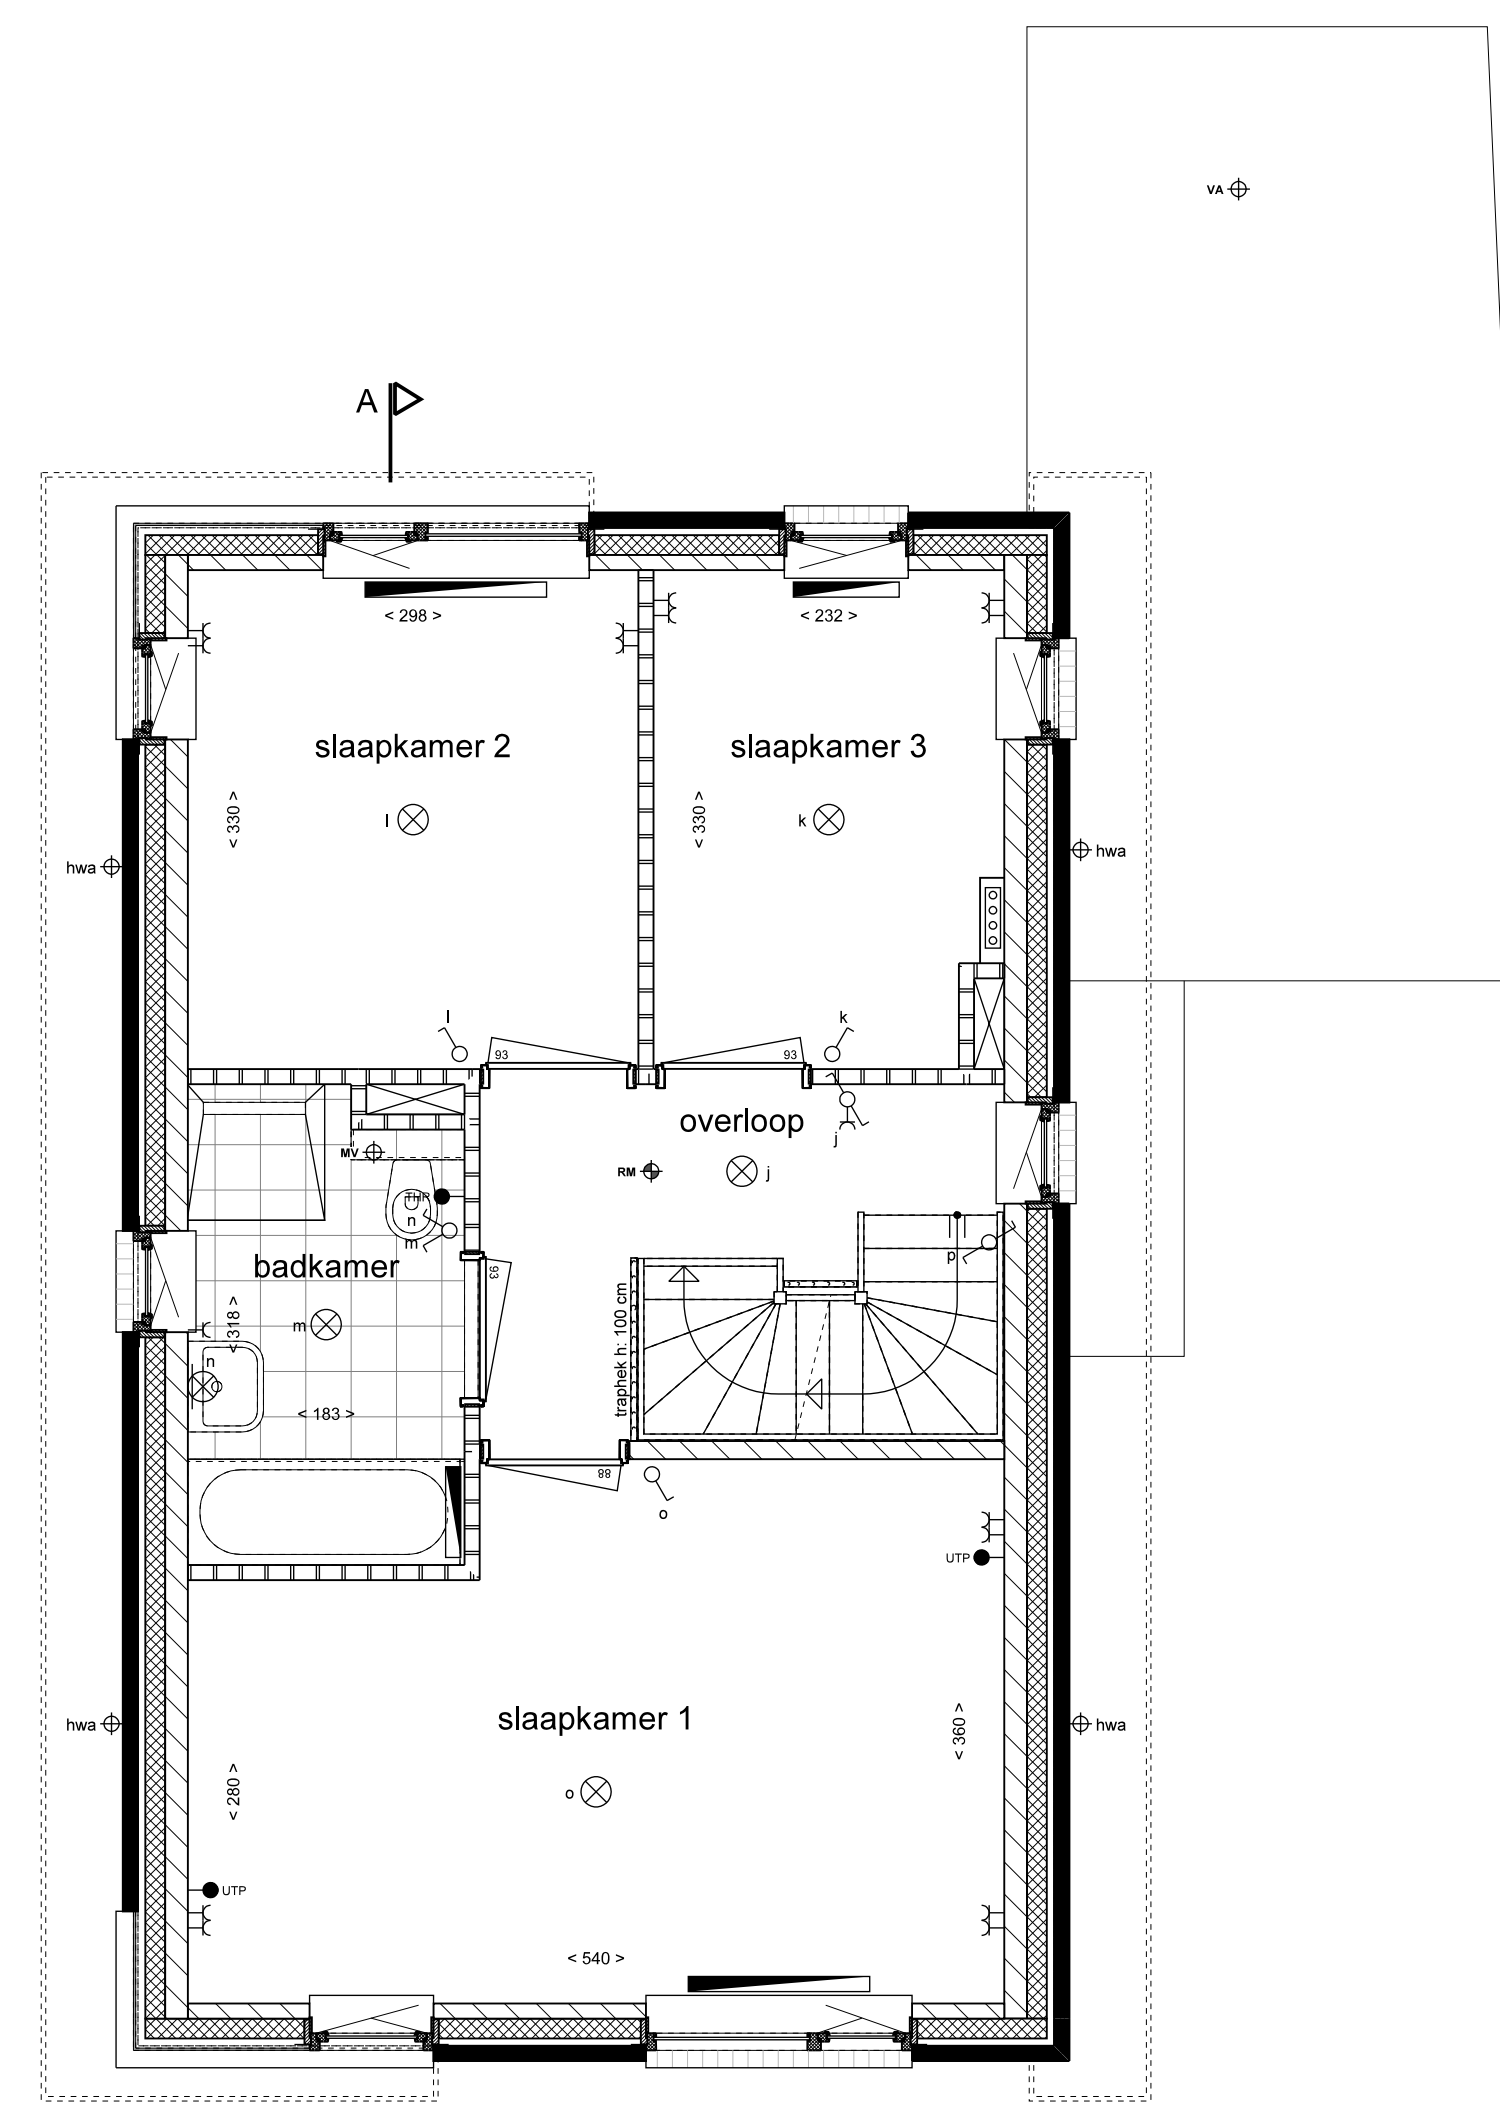


A-B 1e verdieping

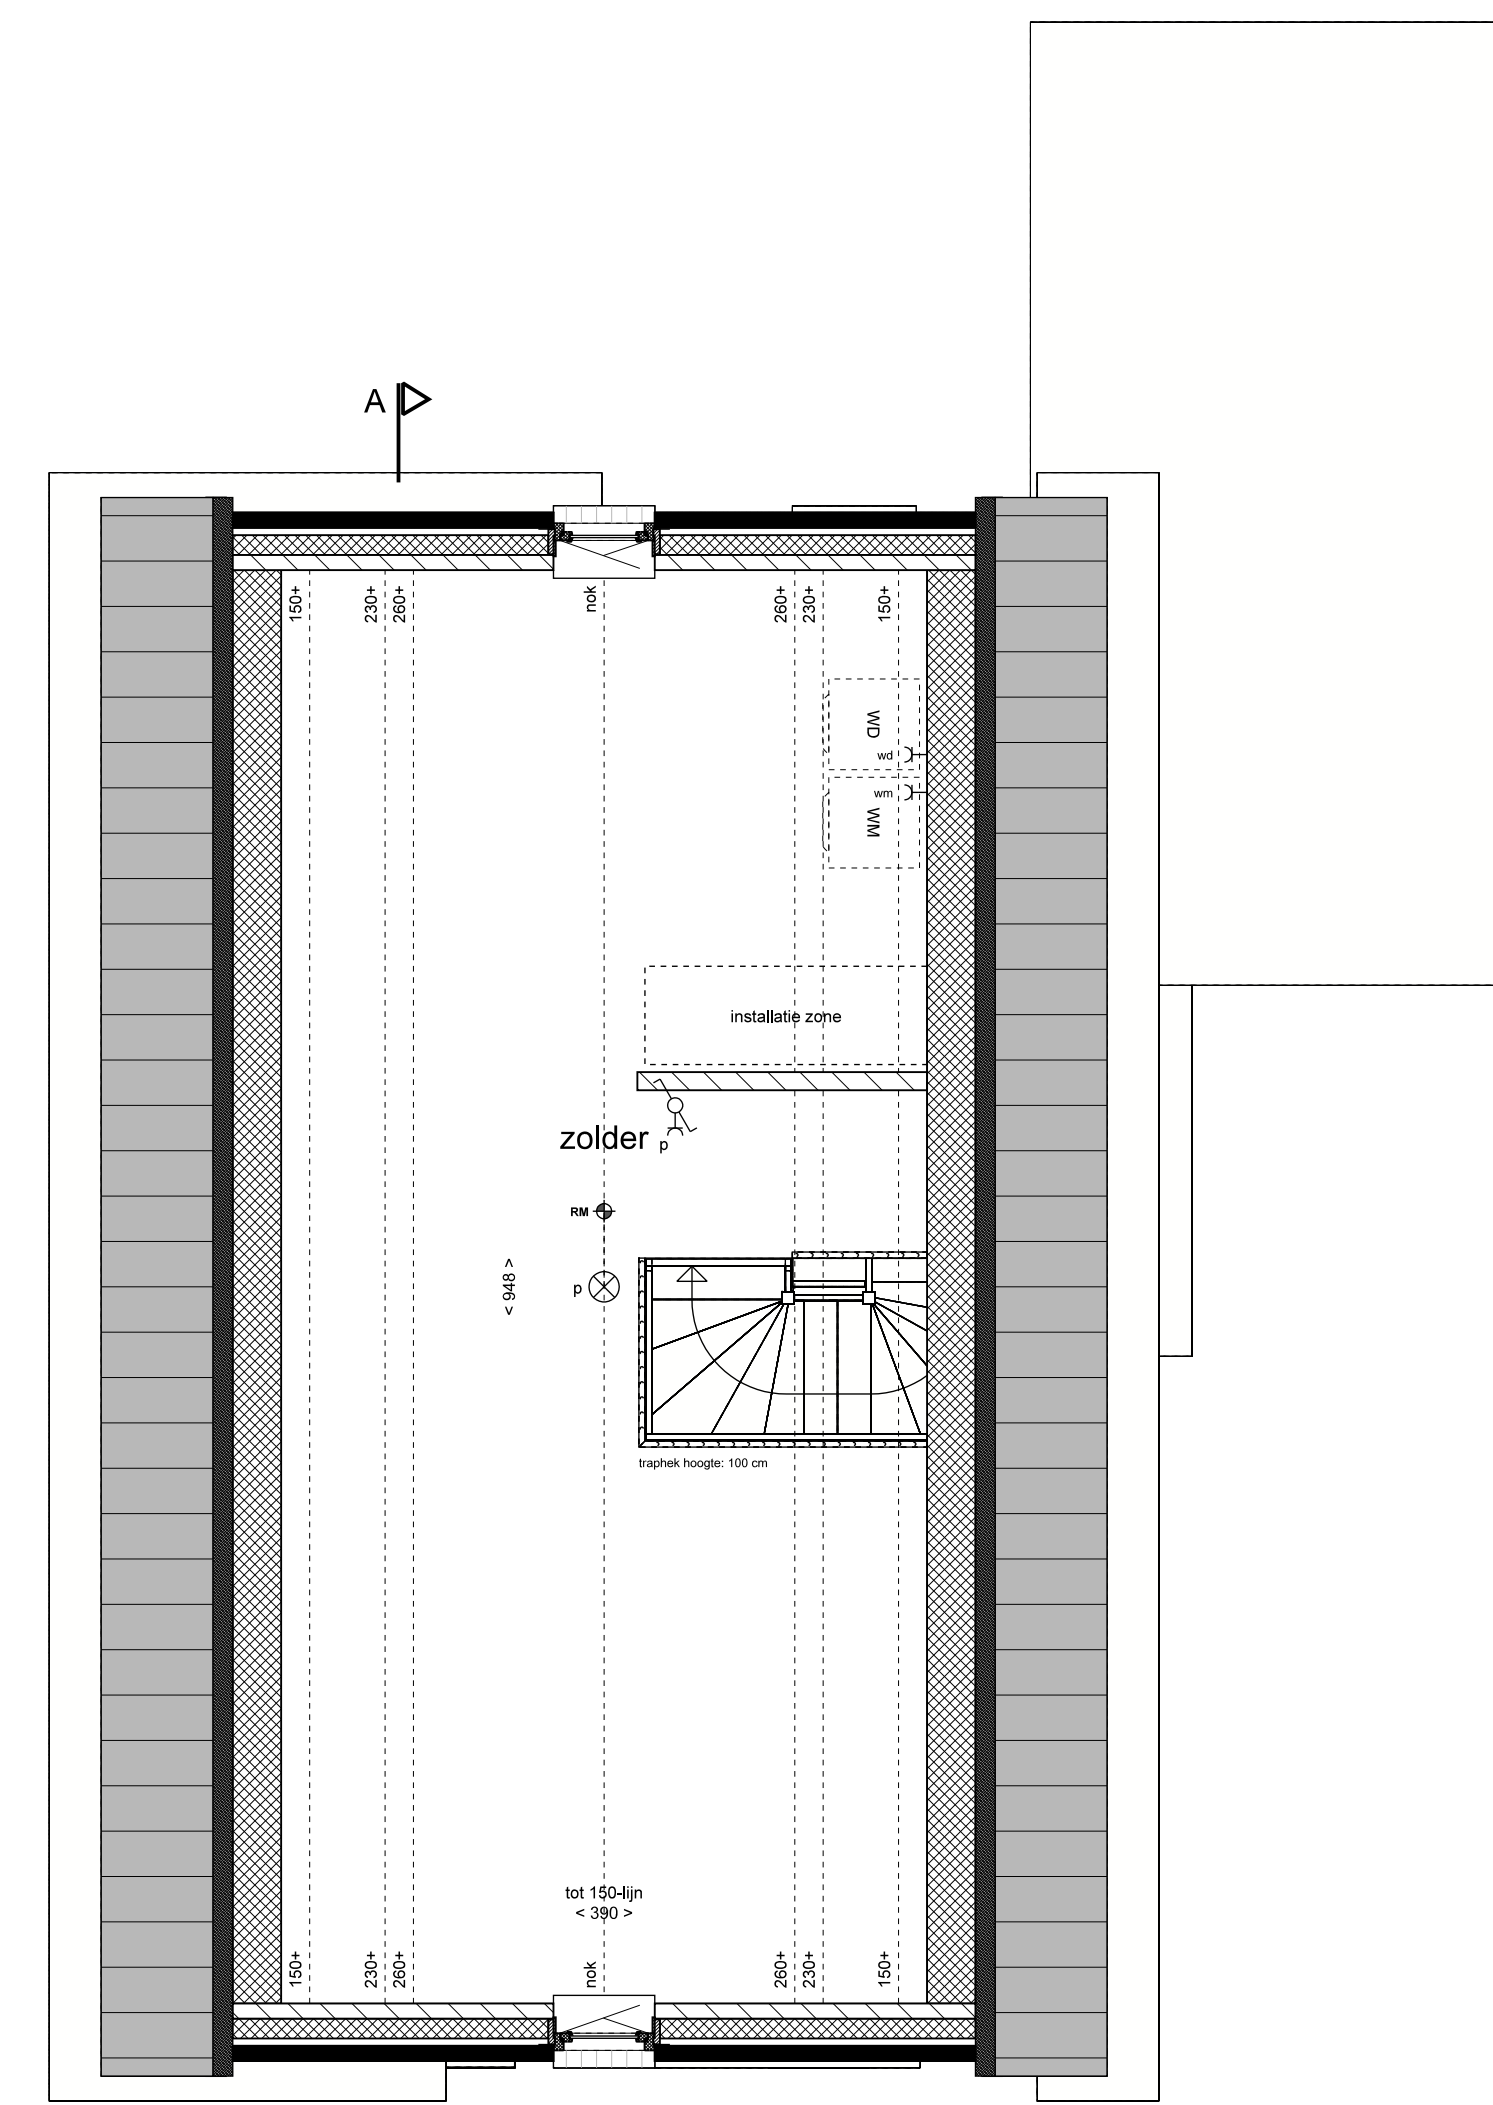

A-B 2e verdieping

Renvooi

- ENKELPOLIGE SCHAKELAAR
- DUBBELE SCHAKELAAR
- WISSELSCHAKELAAR
- GECOMBINEERDE SCHAKELAAR MET WANDCONTACTDOOS
- GECOMBINEERDE WISSELSCHAKELAAR MET WANDCONTACTDOOS
- GECOMBINEERDE DUBBELE SCHAKELAAR MET WANDCONTACTDOOS
- DEURSCHAKELAAR
- ENKEL WANDCONTACTDOOS MET RANDAARDE
- DUBBEL WANDCONTACTDOOS MET RANDAARDE HORIZONTAAL
- DUBBEL WANDCONTACTDOOS MET RANDAARDE VERTICAAL
- ⇒ AANSLUITPUNT WASMACHINE
- ⇒ AANSLUITPUNT TBV WASDROGER
- LOZE LEIDING TBV AANSLUITPUNT
- HOOFDBEDENING MECHANISCHE VENTILATIE
- THERMOSTAAT VOOR REGELING VLOERVERWARMING
- THERMOSTAAT VOOR REGELING RADATOREN
- BUITENKRAAN + SCHROBPUT
- VENTILATEROOSTER
- ROOMKELDER
- PLAFONDLICHTPUNT
- WANDLICHTPUNT
- BELDRUKKER
- SCHIEL
- AFVOERPUNT MECHANISCHE VENTILATIE
- VENTILATIEAFVOER GARAGE
- VERDELER CV (INDICATIEF)
- [V.V.] VLOERVERWARMING
- RADIATOR (INDICATIEF)
- HEMELWATER-AFVOER
- SPUWER
- DEURBREEDTE (CM)
- DRAAIBEPAAN
- KLEINE WILDBINGEN VOORBEHOUDEN
- AAN DE MAATVOERING KUNNEN RECHTEN WORDEN ONTLEEND
- MAATVOERING BETREFT CIRCA-MATEN EN IS AANGEGEVEN IN CENTIMETERS
- MAATVOERING BIJ SCHUINE DAK IS TOT DE 150CM LUKK
- ELEKTRA-AANSLUITPUNTEN, KEUKENOPSTELLING, VENTILATIEPUNTEN, RADATOREN EN ROOMKELDERS ZIJN INDICATIEF AANGEGEVEN
- HET IS MOGELIJK DAT NIET ALLE SYMBOLEN VAN TOEPASSING ZIJN OP UW WONINGTYPE
- GEVELSTEEN METSELWERK
- ISOLATIE
- KALKZANDSTEEN
- LICHTE SCHIEDINGSWAND 7CM / 10CM
- REGELWERK / METALSTUW 10CM
- VLOERTEGELS (INDICATIEF)
- ZONE OPSTELLING INSTALLATIE MV + CV
- ERFGRENS
- WASMACHINE OPSTELPLAATS
- GEVELSTEEN LICHT TERRA-ROOF
- GEVELSTEEN DONKER MANGAAN

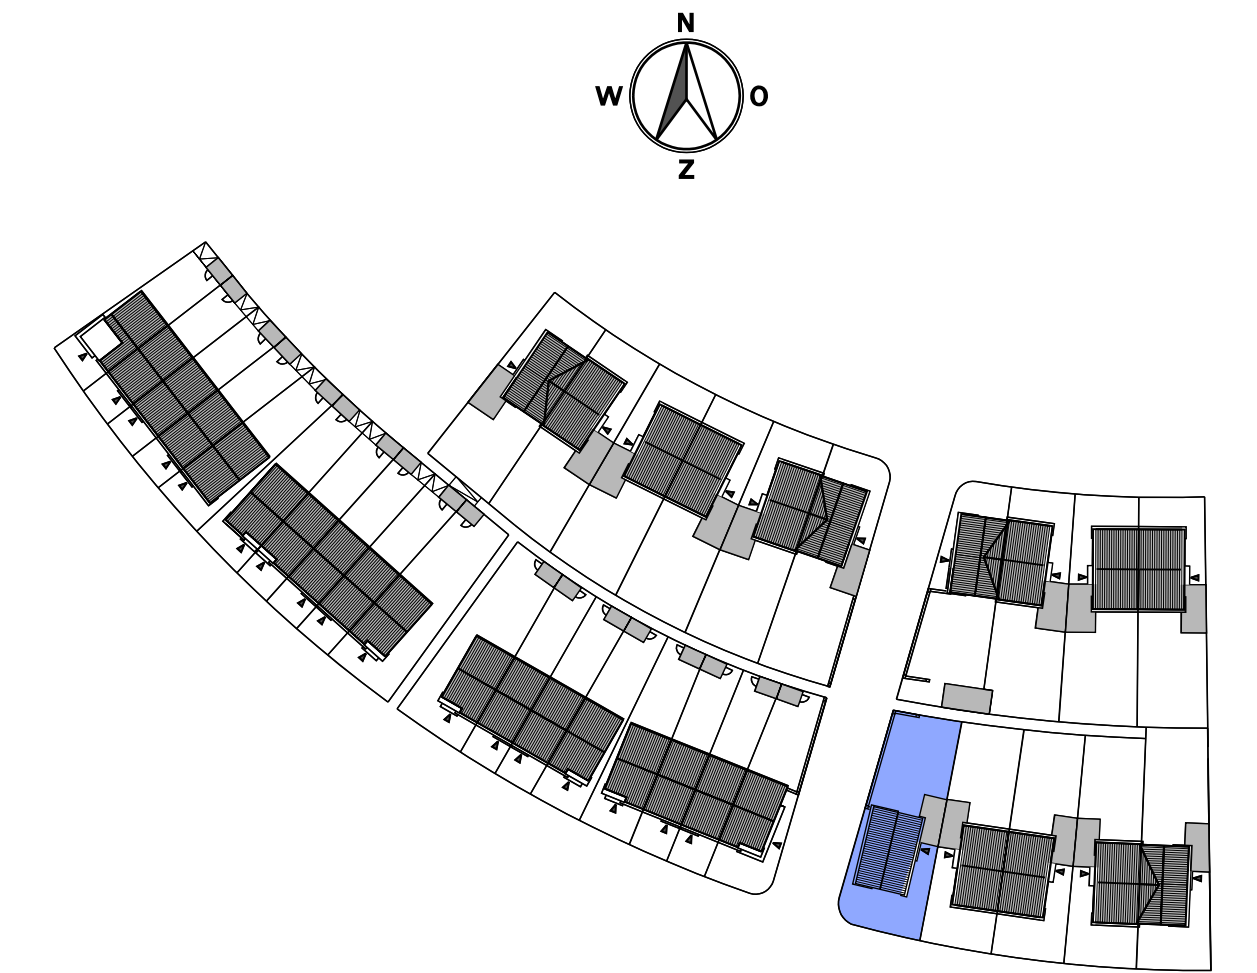

Type C1 - BOUWNR. 49
 33 woningen in deelgebied De Meander
 Plan "De Markiezaten" te Bergen op Zoom
 Verkoop tekening
 Vrijstaande woning
 Plattegronden, gevels en doorsnede

Schaal:
 1:50 / 1:100
 Datum:
 15-06-2017
 Bladnummer:
VK-26