





Voorgevel


Achtergevel

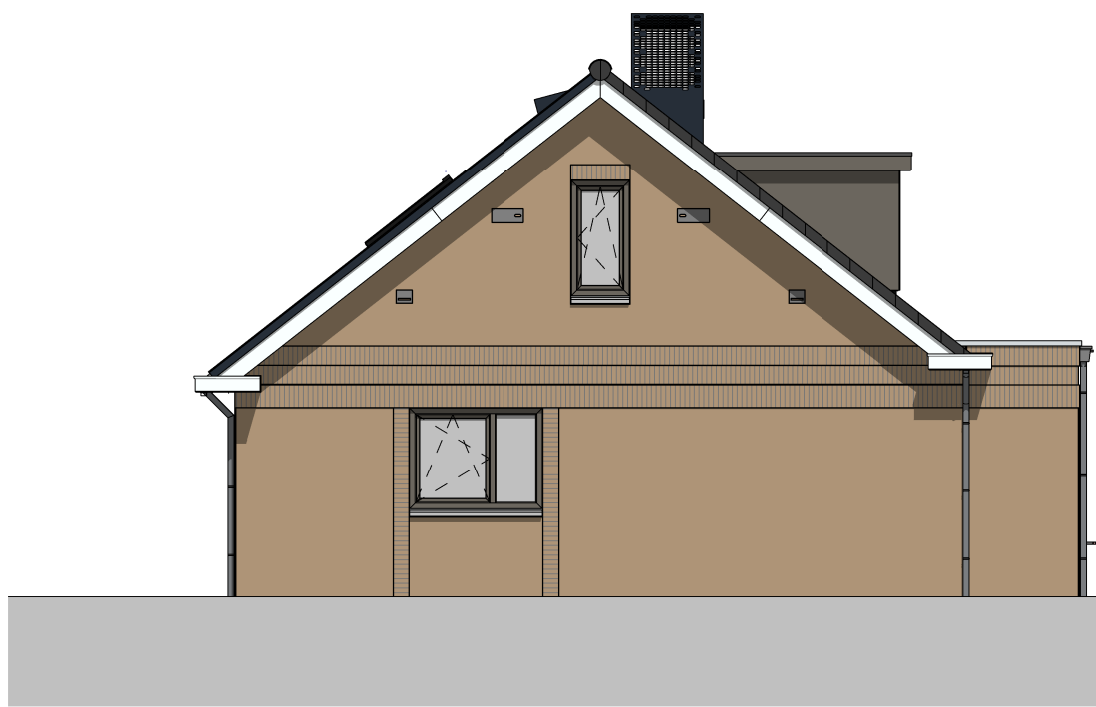

Rechter zijgevel

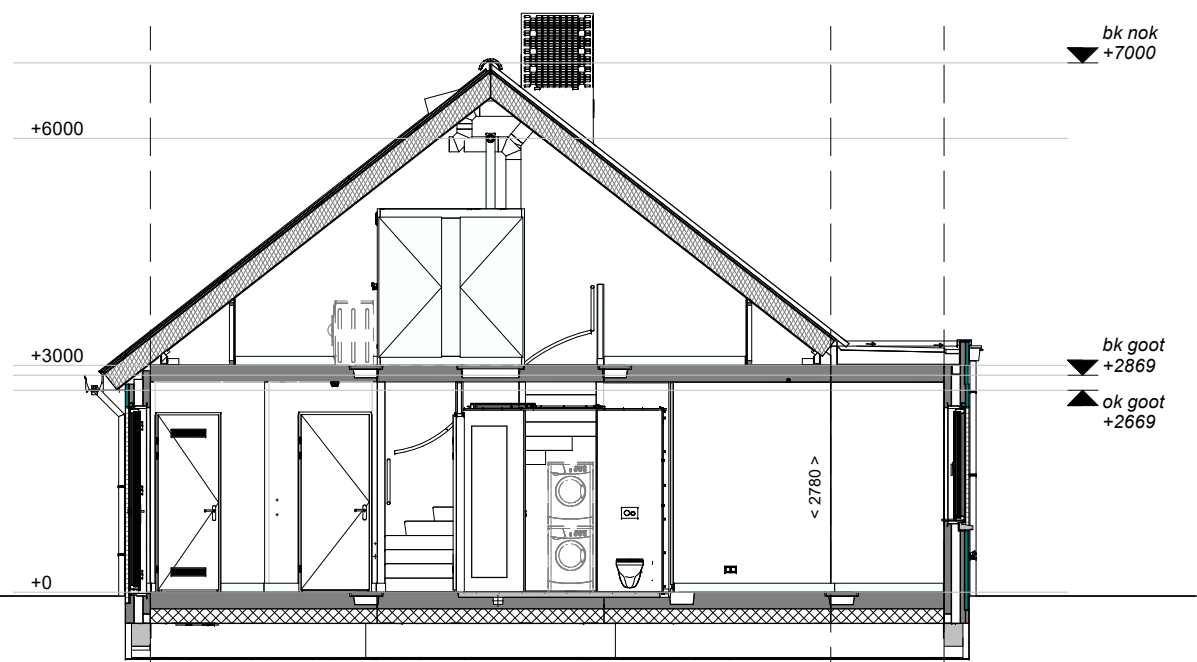


Doorsnede A-A

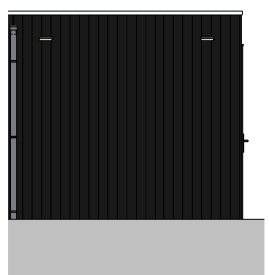


Voorgevel




Rechter zijgevel

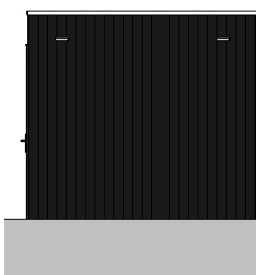


Achtergevel

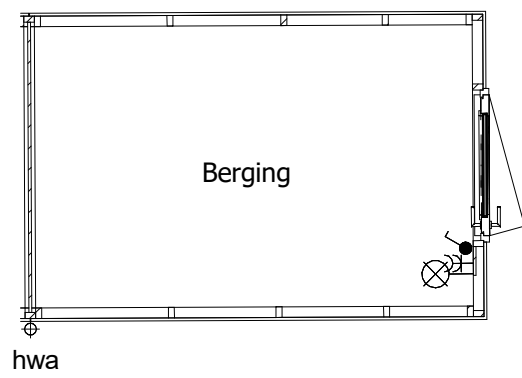


Begane grond

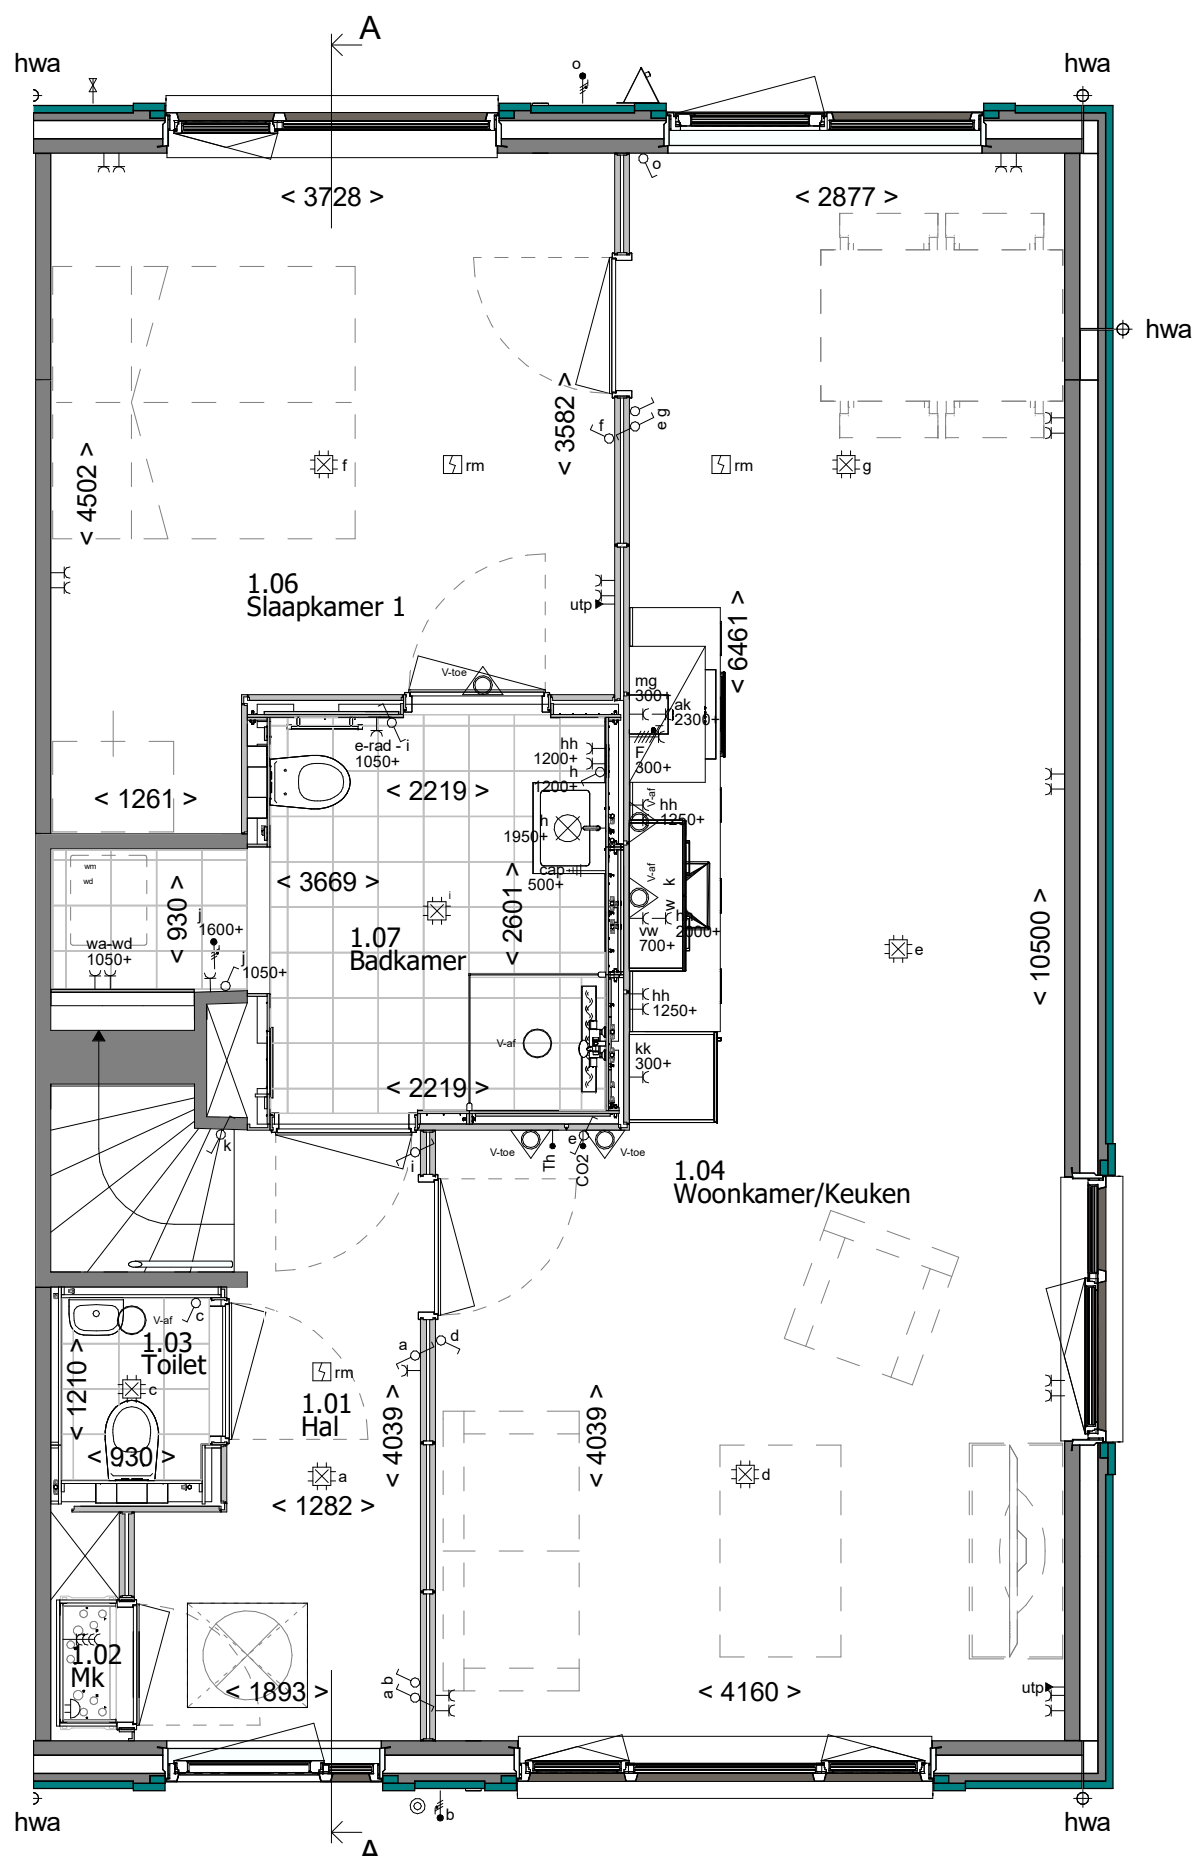

Begane grond

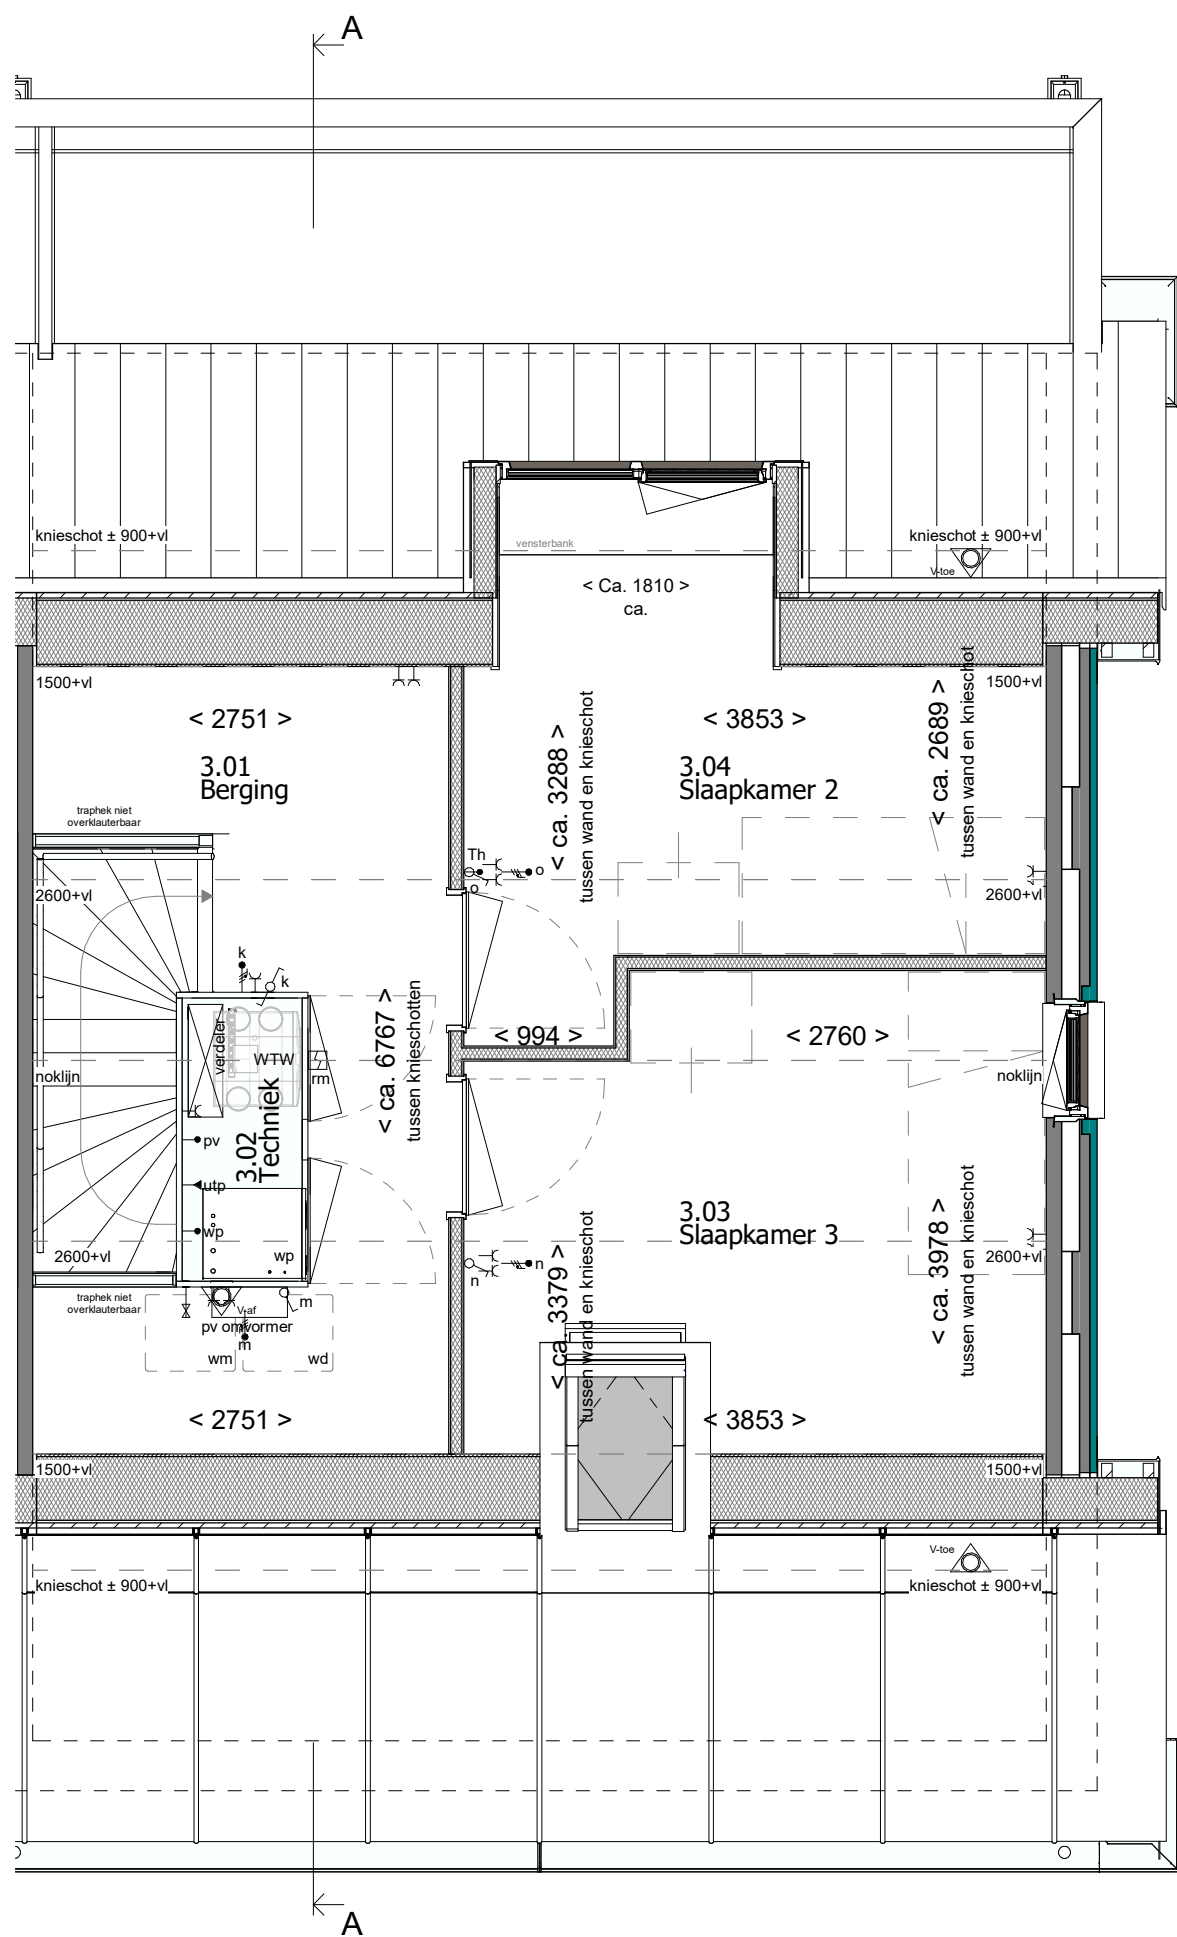

1e Verdieping

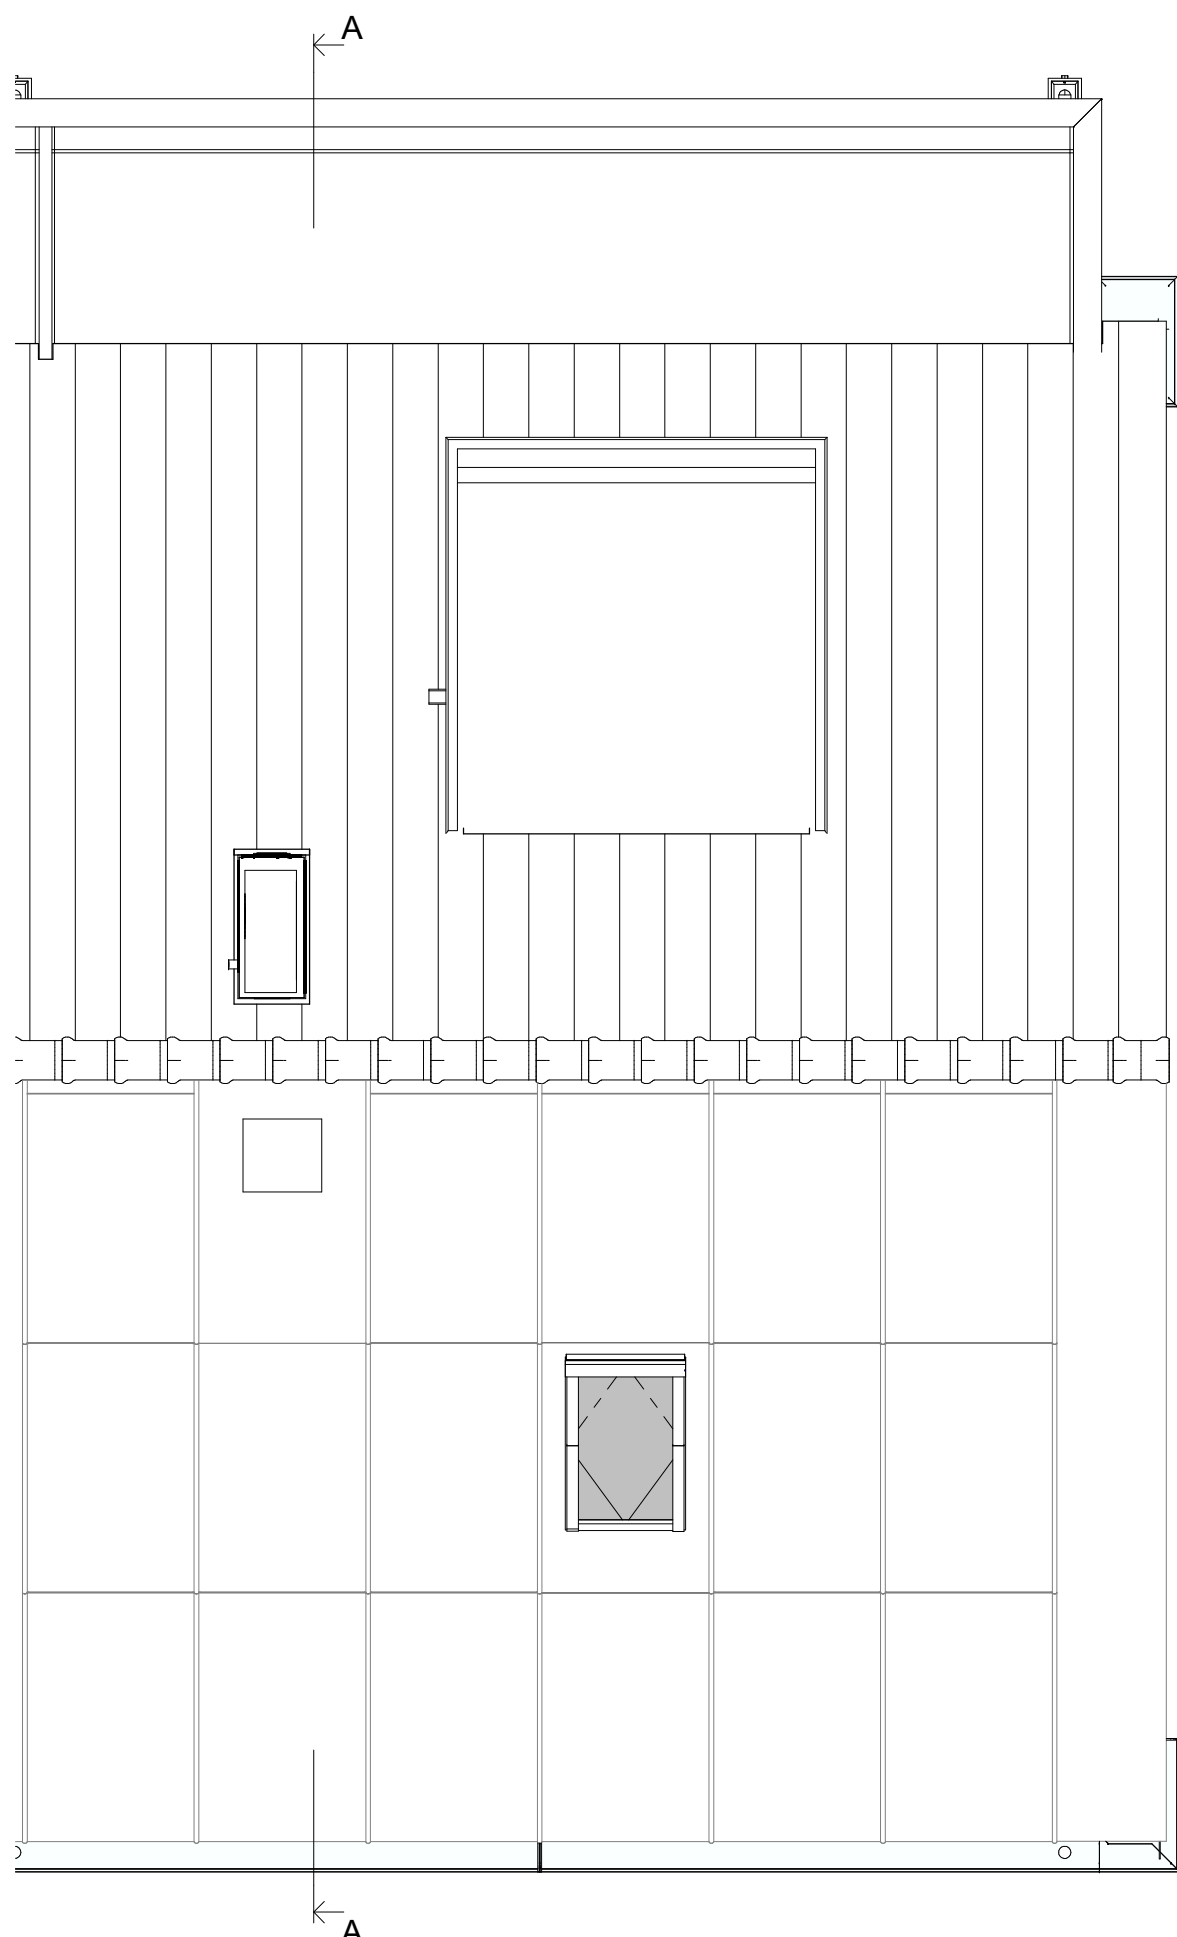

2e Verdieping

RENVOOI RUIMTEN:

- 1.01 Hal
- 1.02 Meterkast
- 1.03 Toilet
- 1.04 Woonkamer/Keuken
- 1.05 Trapkast
- 1.06 Berging


- 2.01 Overloop
- 2.02 Slaapkamer 1
- 2.03 Slaapkamer 2
- 2.04 Slaapkamer 3
- 2.05 Badkamer

- 3.01 Zolder
- 3.02 Techniek

- verkeersruimte
- toiletterruimte
- verblifruimte
- bergruimte
- verkeersruimte
- verblifruimte
- verblifruimte
- badruimte
- onbenoemde ruimte
- technische ruimte

RENVOOI OVERIG:

- gevelmetselwerk
- prefab beton
- samengestelde wand

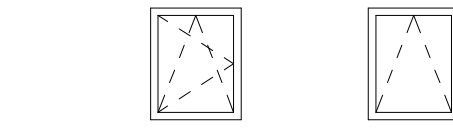

draai-kiepraam
kiepraam
elektrische radiator (afmetingen indicatief)

RENVOOI ELEKTRA:

verlichting

- centraaldoos
- lichtaansluitpunt wand binnen
- lichtaansluitpunt wand buiten
- aansluitpunt t.b.v. verlichting

aansluitpunten

- leiding onbedraad (loos)
- leiding bedraad (afgedopt)
- wandcontactdoos enkel (geaard)
- wandcontactdoos dubbel verticaal (geaard)
- wandcontactdoos dubbel horizontaal (geaard)
- aansluiting UTP
- perilex aansluiting t.b.v. koken
- centraal aardpunt

schakelmateriaal

- schakelaar, enkelpolig
- schakelaar, wissel
- schakelaar, serie
- beldrukker
- schel t.b.v. deurbel

overig

- thermostaat
- CO2 sensor
- rookmelder
- koud- of warmwater aansluiting
- kraan
- ventilatie afvoer
- ventilatie toevoer
- mechanische ventilatie uit de wand

Disclaimer:
"Deze tekening is nauwkeurig en met zorg samengesteld. Kleine wijzigingen in maatvoering, plattegronden, materiaalgebruik alsmede de wijzigingen die nodig zijn om te voldoen aan overheidsvoorschriften die tijdens de bouw noodzakelijk of gewenst zijn, worden uitdrukkelijk voorbehouden."



Type: EWZD-L-6900

Blok: 35

revisie nr: omschrijving:

datum: door:

status: Definitief

MW
MorgenWonen

Reggestingel 4, 7401 BA RUSSEN
T +31 (0)88 186 60 66
E morgenwonen@volkerwessels.nl
I https://www.morgenwonen.nl
KvK-nr. 60877448

Correspondentieadres:
Postbus 370 7460 AJ RUSSEN

project: Bergen op Zoom 34 woningen – Fase 3

betreft: Bouwnummer 88
architect: 4D Architecten
opdr.gever: MorgenWonen

getek.: TDC

schaal: 1:50 / 1:100

proj. nr.:

blad:

datum: 01-03-2024

formaat: A1
841x594mm

2023-220

400-88

© Deze tekening is eigendom van MorgenWonen Nijmegen en mag onder enige bescherming niet worden gepubliceerd, verspreid of anderszins openbaar gemaakt.

Versie: 2023-1

Project: Bergen op Zoom 34 woningen – Fase 3
Blok: 35
Type: EWZD-L-6900
Datum: 01-03-2024
Blad: 400-88