


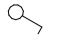


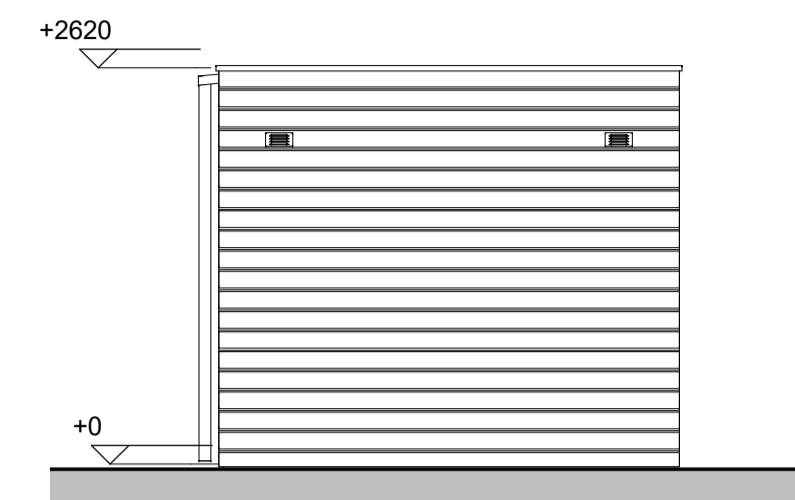
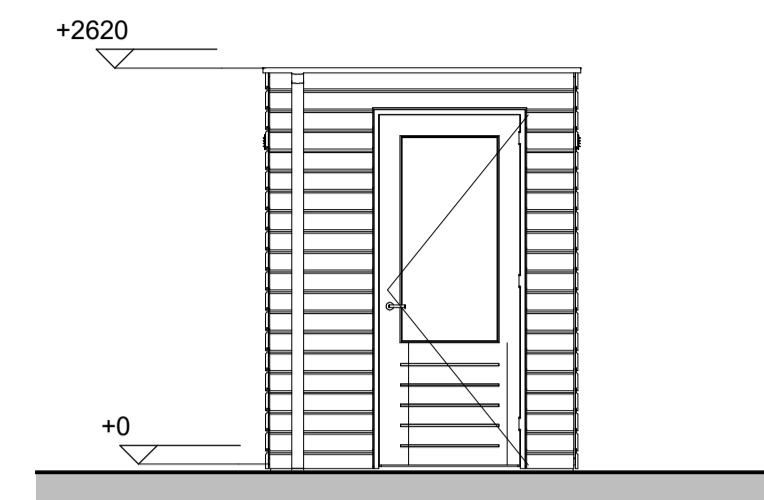


Renvooi


-  ENKELPOLIGE SCHAKELAAR
-  ENKEL WANDCONTACTDOOS MET RANDAARDE
-  WAND LICHTPUNT MET ARMATUUR
-  WAND LICHTPUNT MET ARMATUUR OP SCHEMERSCHAKELING
-  hwa
HEMELWATERAFVOER
-  v
NATUURLIJKE VENTILATIE




voorgevel
Bnr. 17, 19 en 22
sp. Bnr. 18, 23 en 24




zijgevel
Bnr. 18, 23 en 24
sp. Bnr. 17, 19 en 22

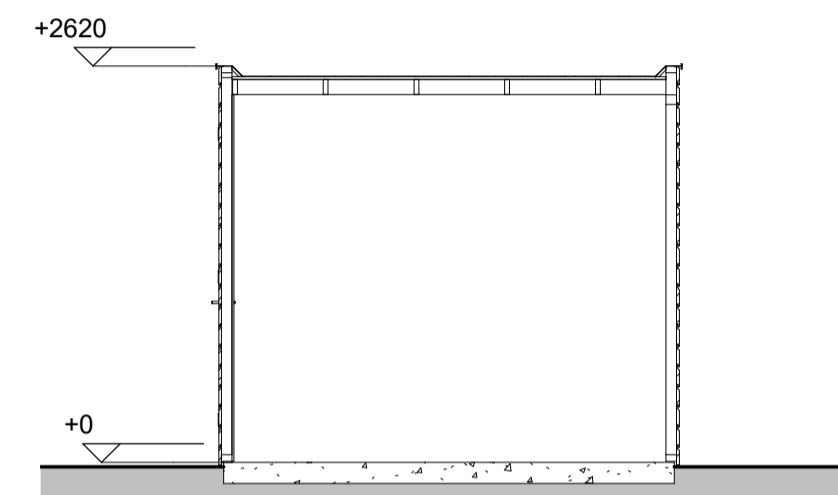


doorsnede A-A
Bnr. 17, 18, 19, 22, 23 en 24

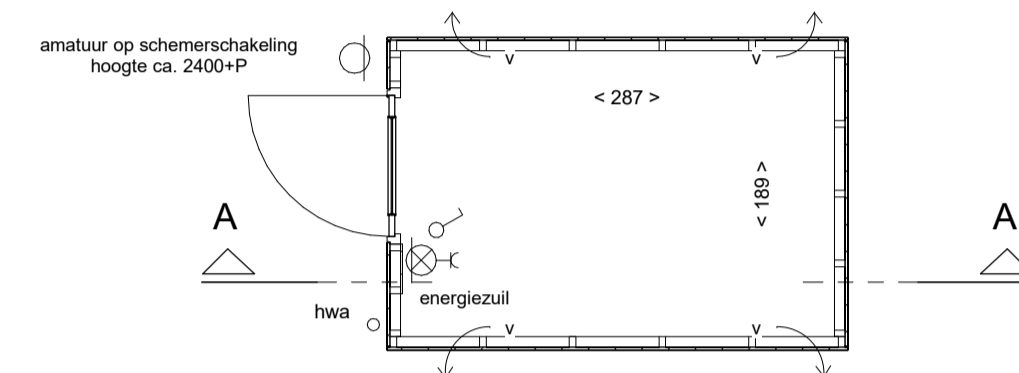


plattegrond
Bnr. 17, 19 en 22

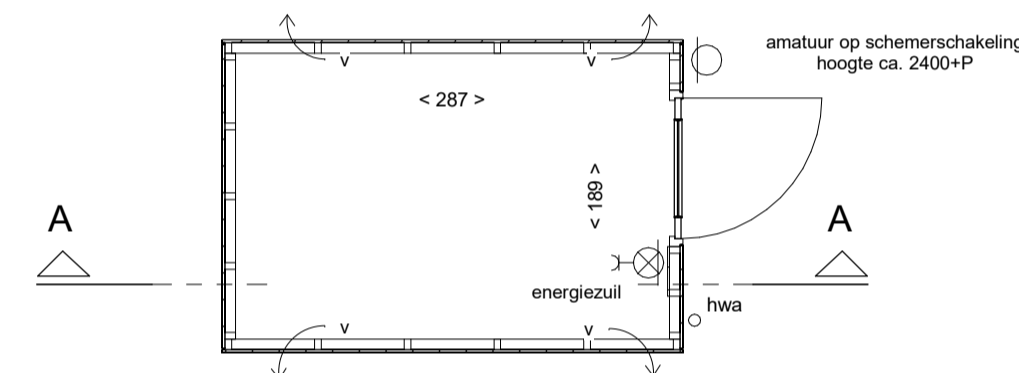


plattegrond
Bnr. 18, 23 en 24

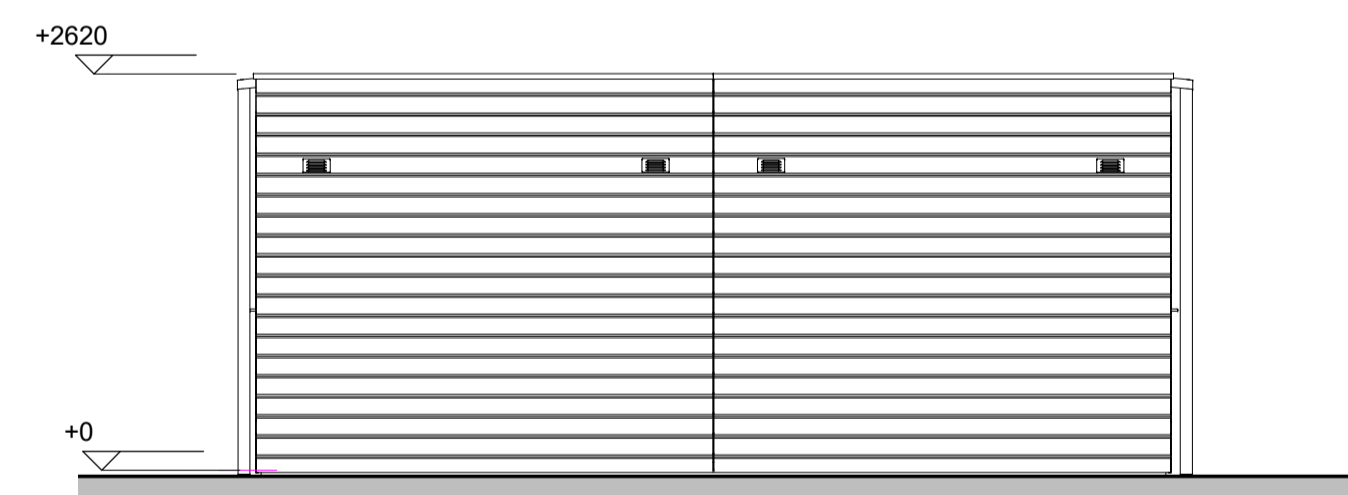


voorgevel
Bnr. 14, 16 en 21 Bnr. 13, 15 en 20

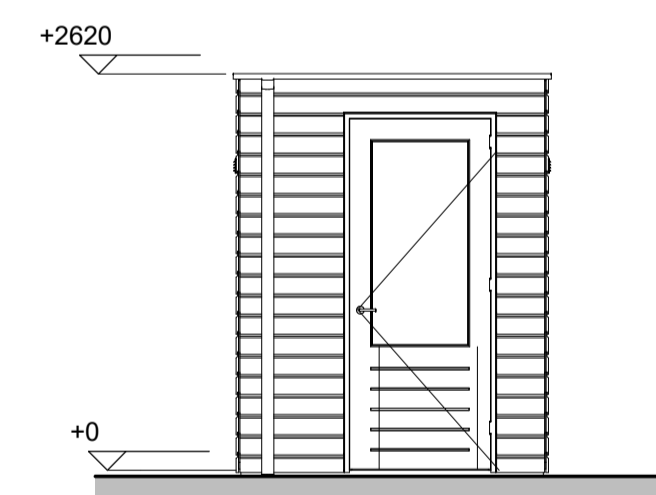


zijgevel
Bnr. 13, 15 en 20
sp. Bnr. 14, 16 en 21

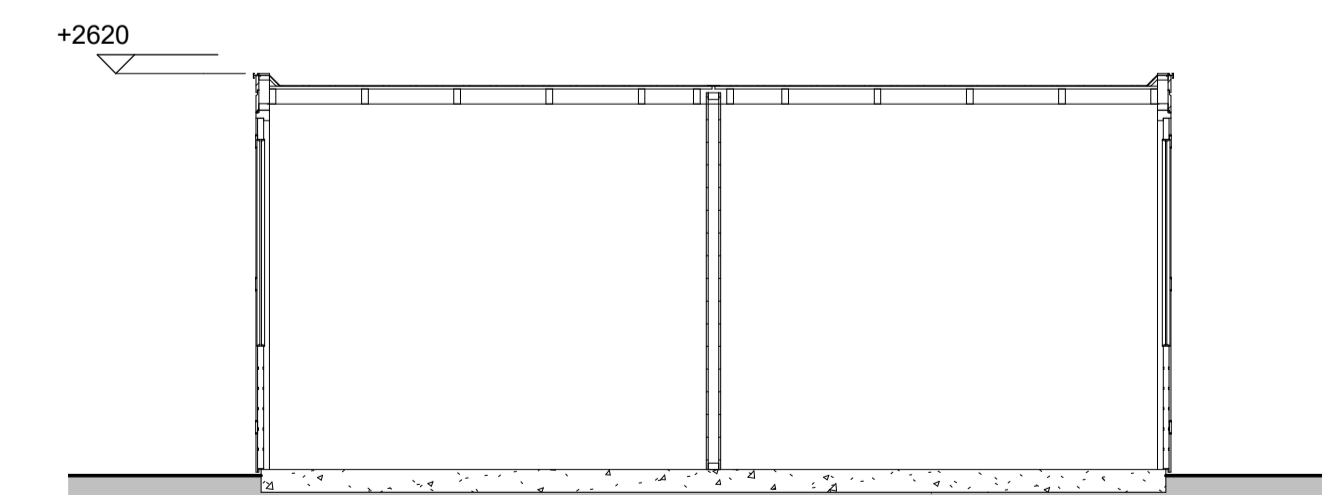

doorsnede B-B
Bnr. 14, 16 en 21 Bnr. 13, 15 en 20

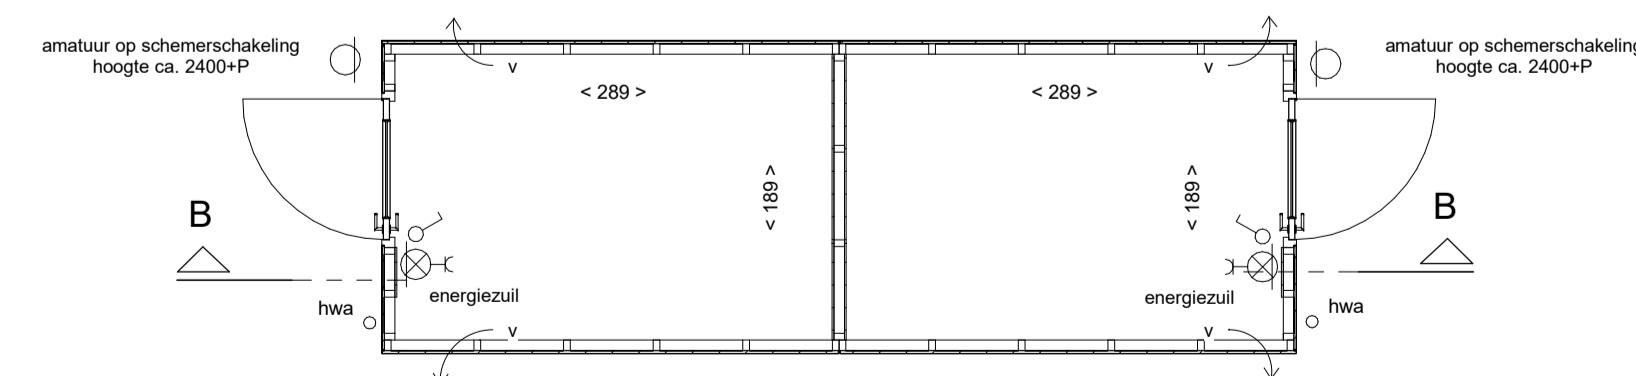

plattegrond
Bnr. 14, 16 en 21 Bnr. 13, 15 en 20

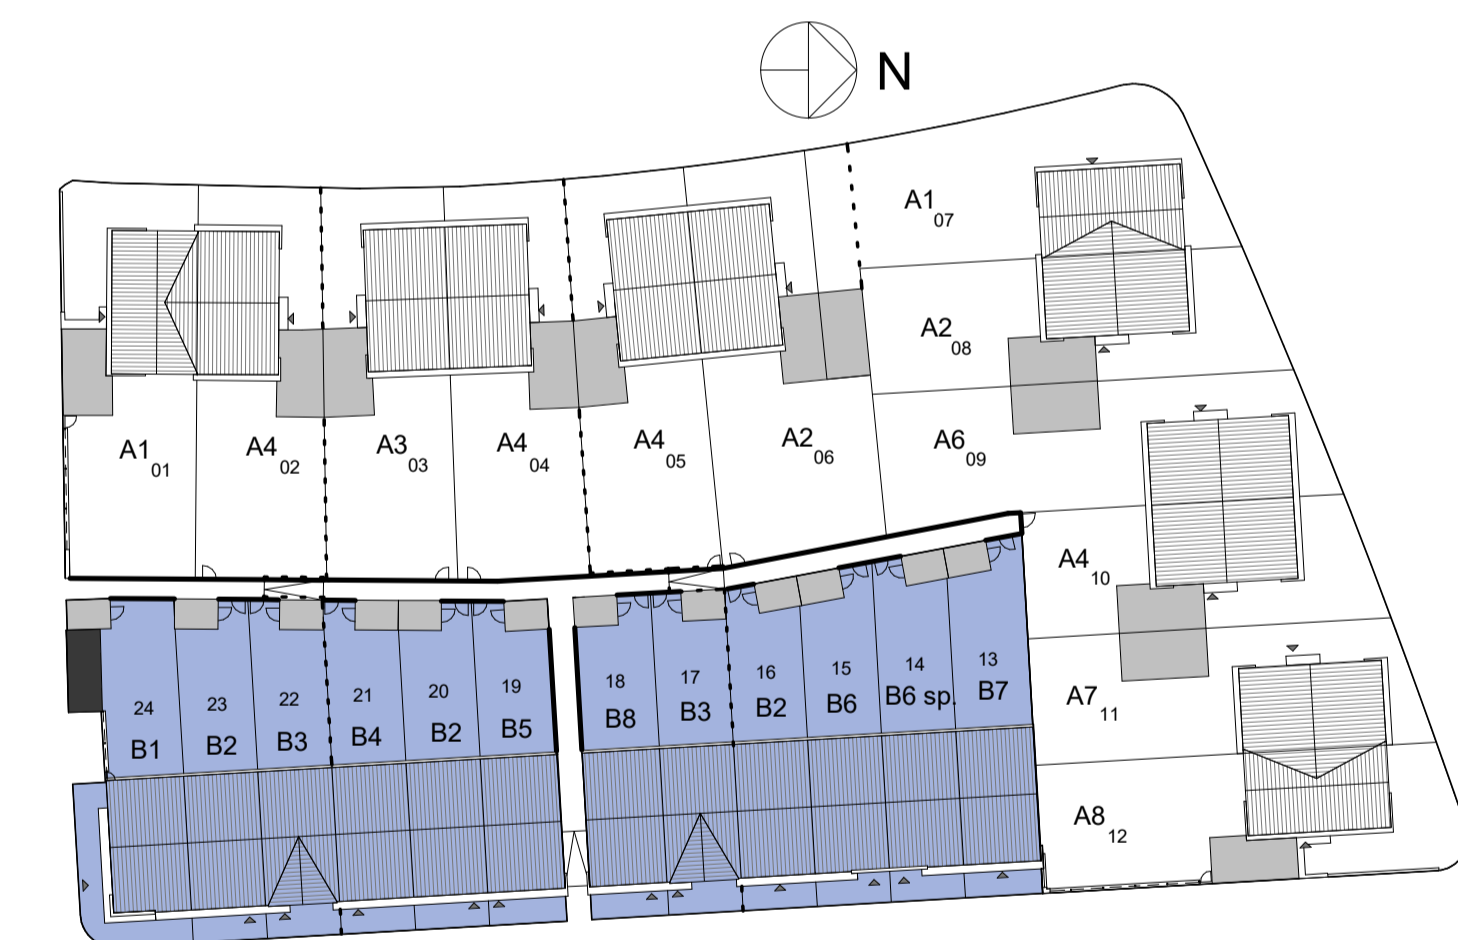

Buiten berging

24 Woningen in deelgebied De Meander
Plan De Markiezen te Bergen op Zoom
Verkoop tekening
Bergingen behorende bij woning type B
Plattegronden, gevels en doorsnede

Schaal :
1:50

Datum :
19-09-2016

Blad nummer :
VB-144