
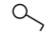



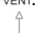
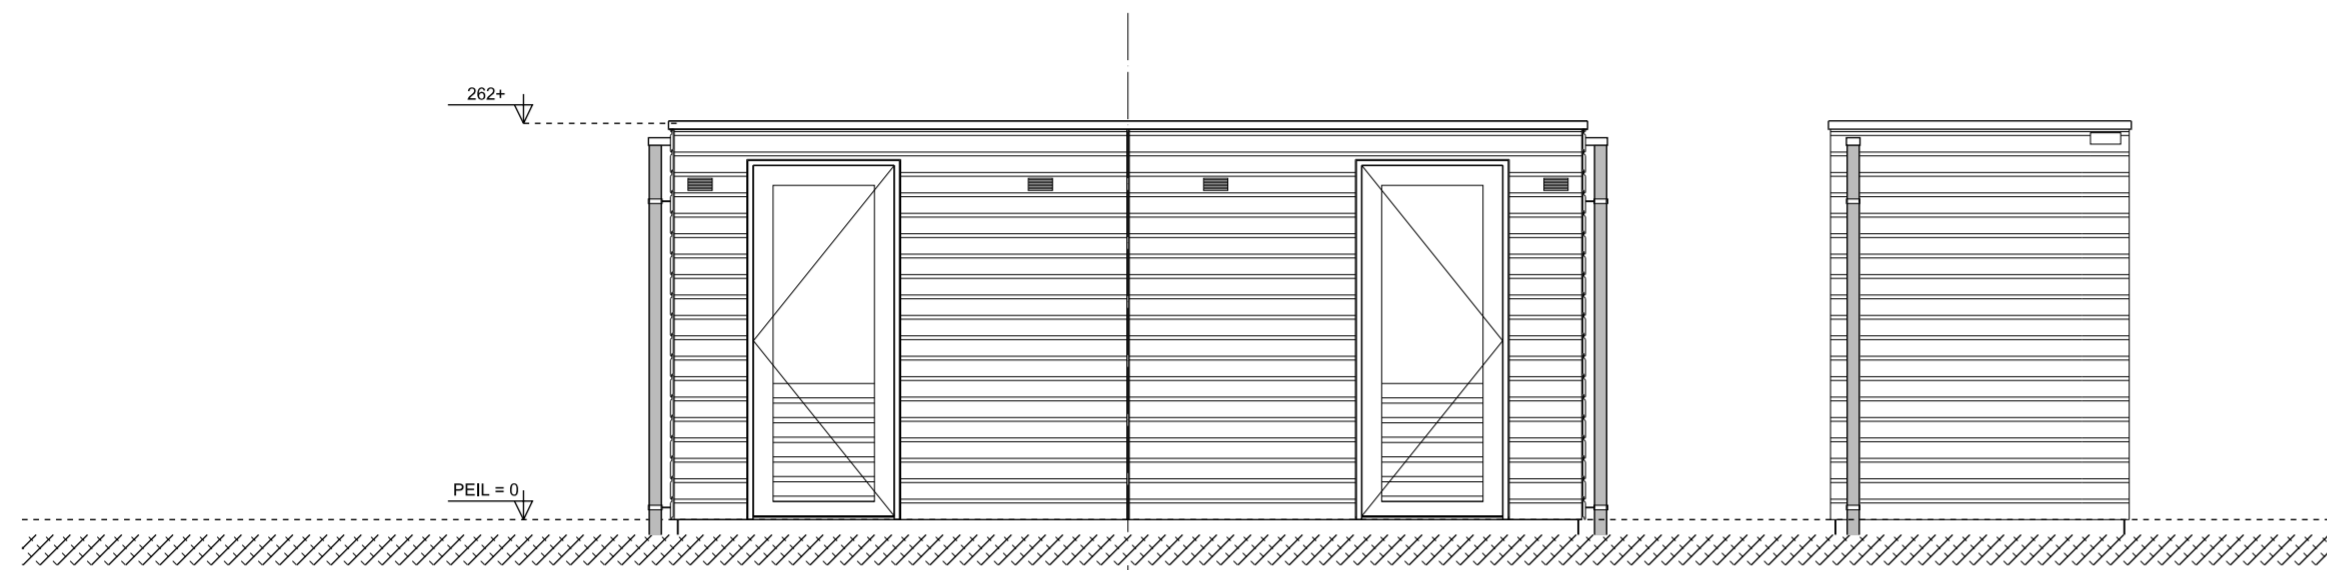



# Renvooi

-  ENKELPOLIGE SCHAKELAAR
-  ENKEL WANDCONTACTDOOS MET RANDAARDE
-  WANDLICHTPUNT MET ARMATUUR
-  WANDLICHTPUNT MET ARMATUUR OP SCHEMERSCHAKELAAR
-  HWA HEMELWATER AFVOER
-  VENT. NATUURLIJKE VENTILATIE

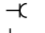


**voorgevel**  
nr 31,33,35,37,39  
sp. nr 32,34,36,38,40


**zijgevel**  
nr 32,34,36,38,40  
sp. nr 31,33,35,37,39

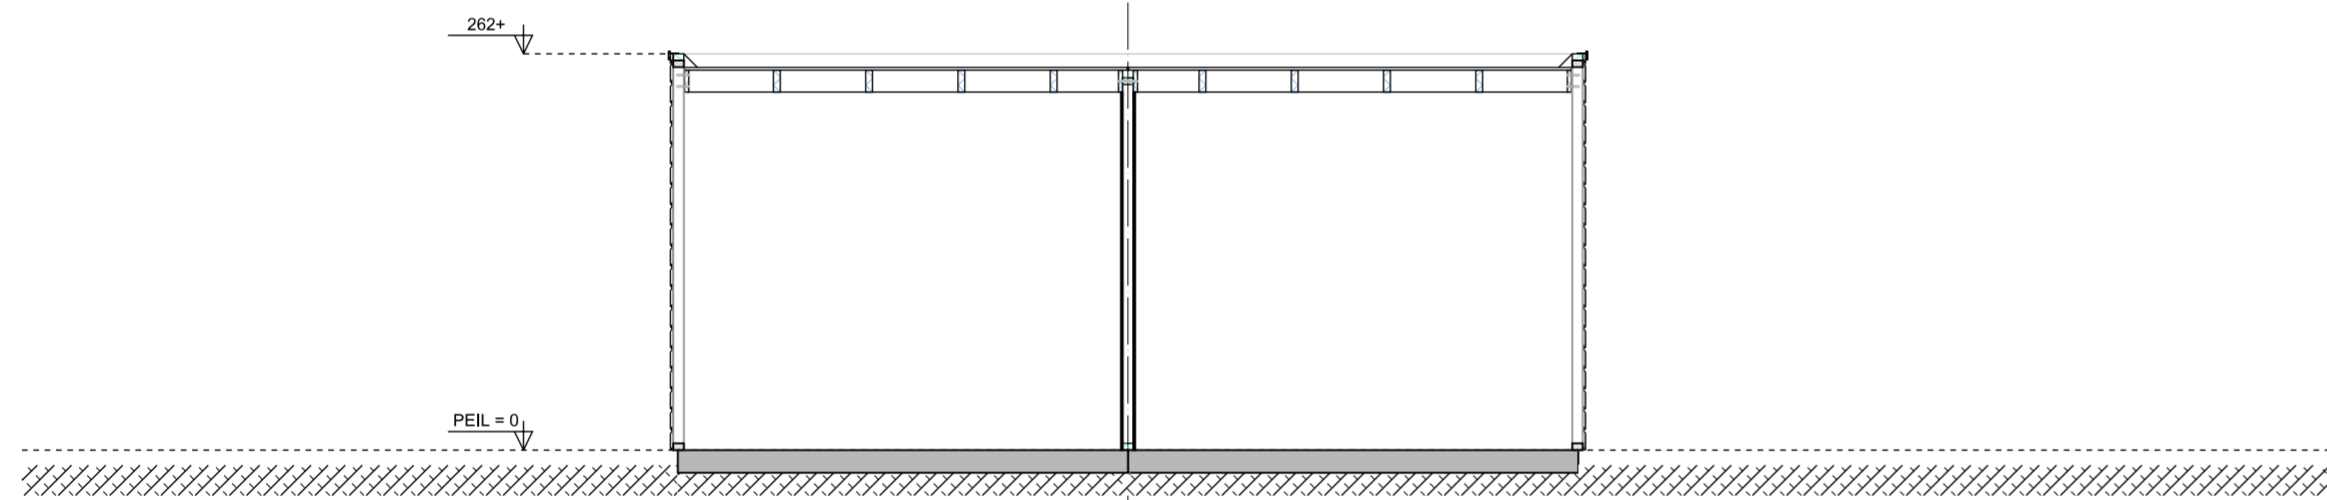

**doorsnede A-A**  
nr 31,33,35,37,39      nr 32,34,36,38,40

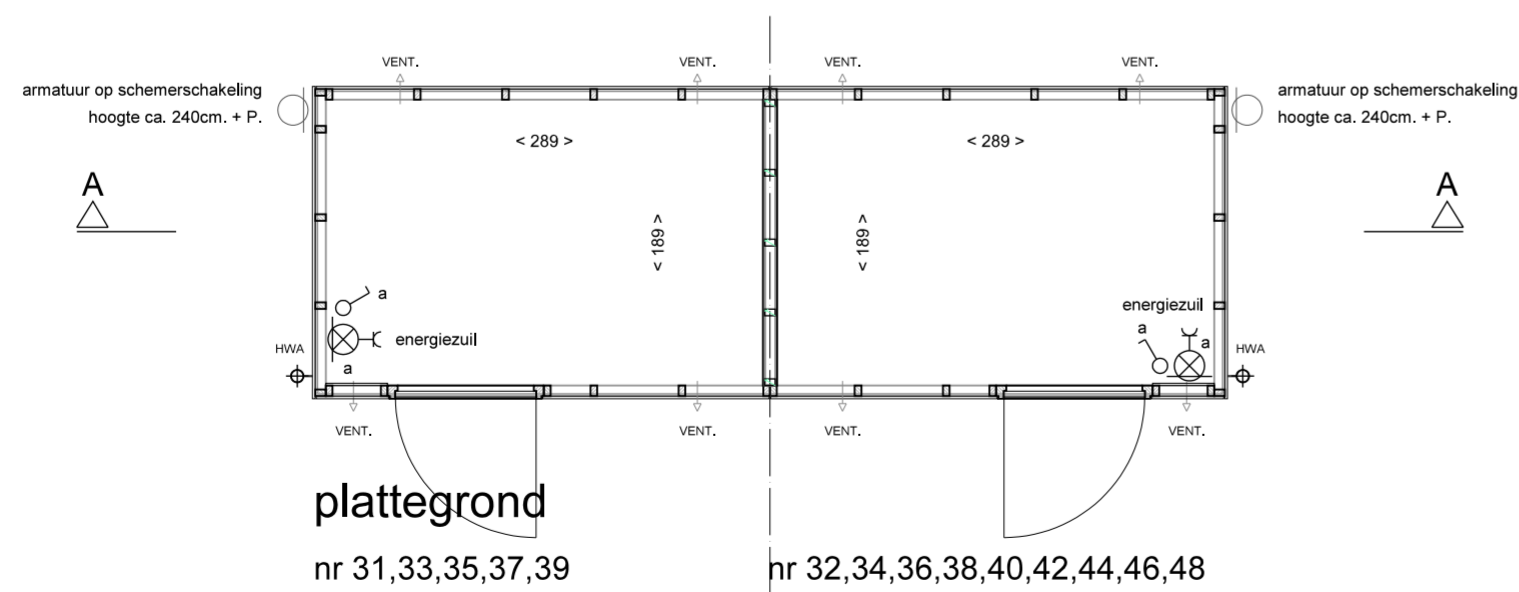

**plattegrond**  
nr 31,33,35,37,39      nr 32,34,36,38,40,42,44,46,48

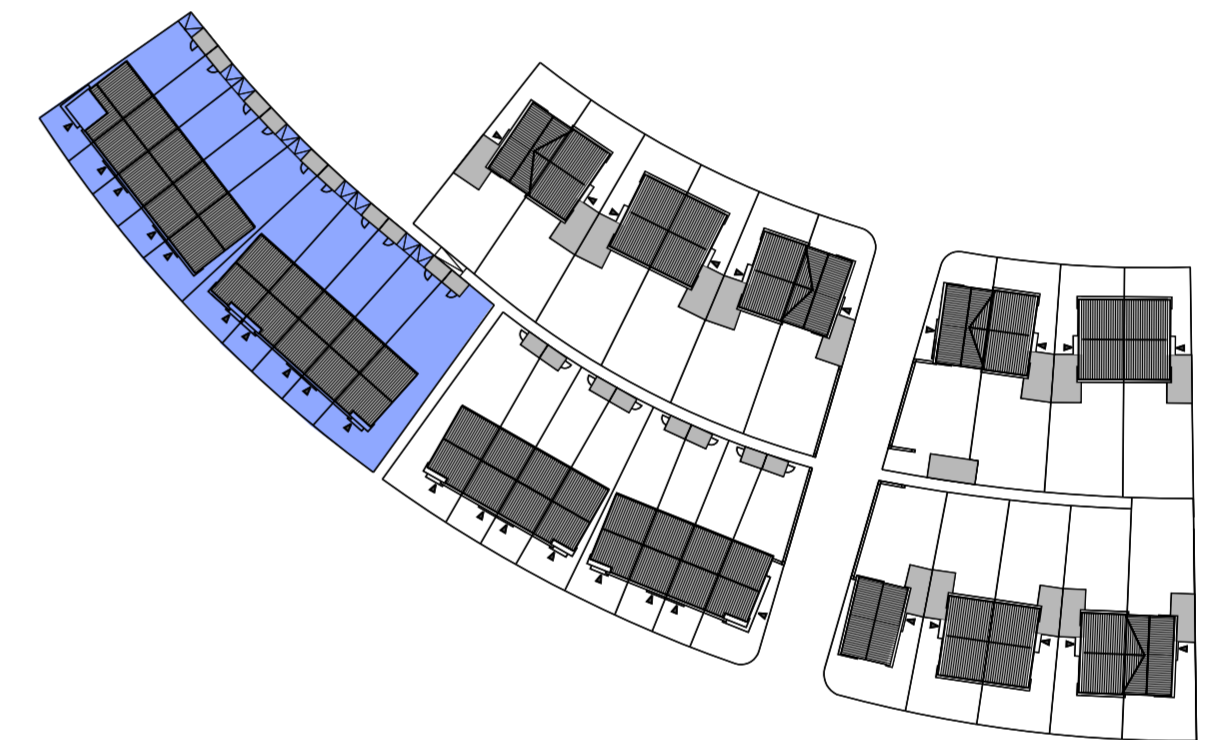

## Buitenberging - BOUWNR. 31 T/M 40

33 woningen in deelgebied De Meander  
Plan "De Markiezen" te Bergen op Zoom

Verkoop tekening  
Buitenberging  
Plattegronden, gevels en doorsnede

Schaal:  
1:50

Datum:  
15-06-2017

Bladnummer:  
**VK-30**