
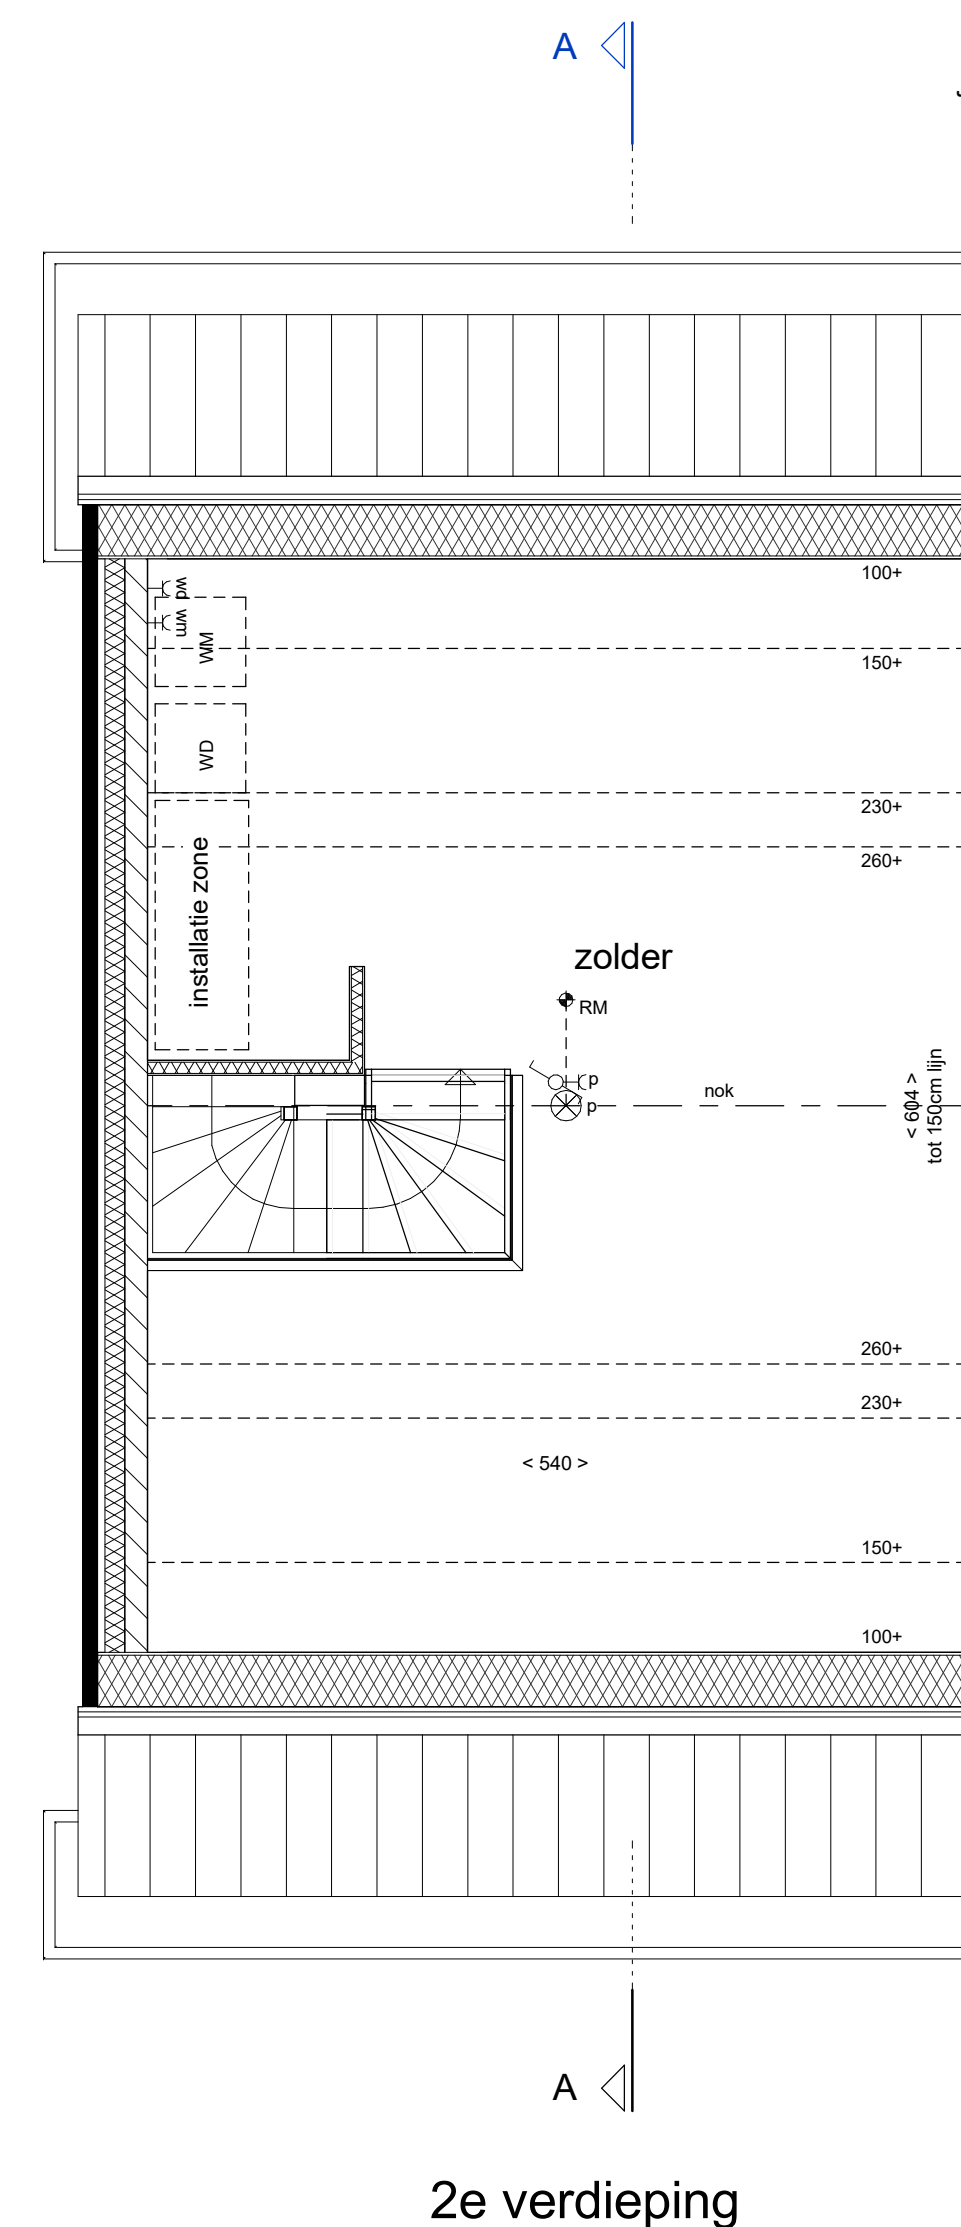
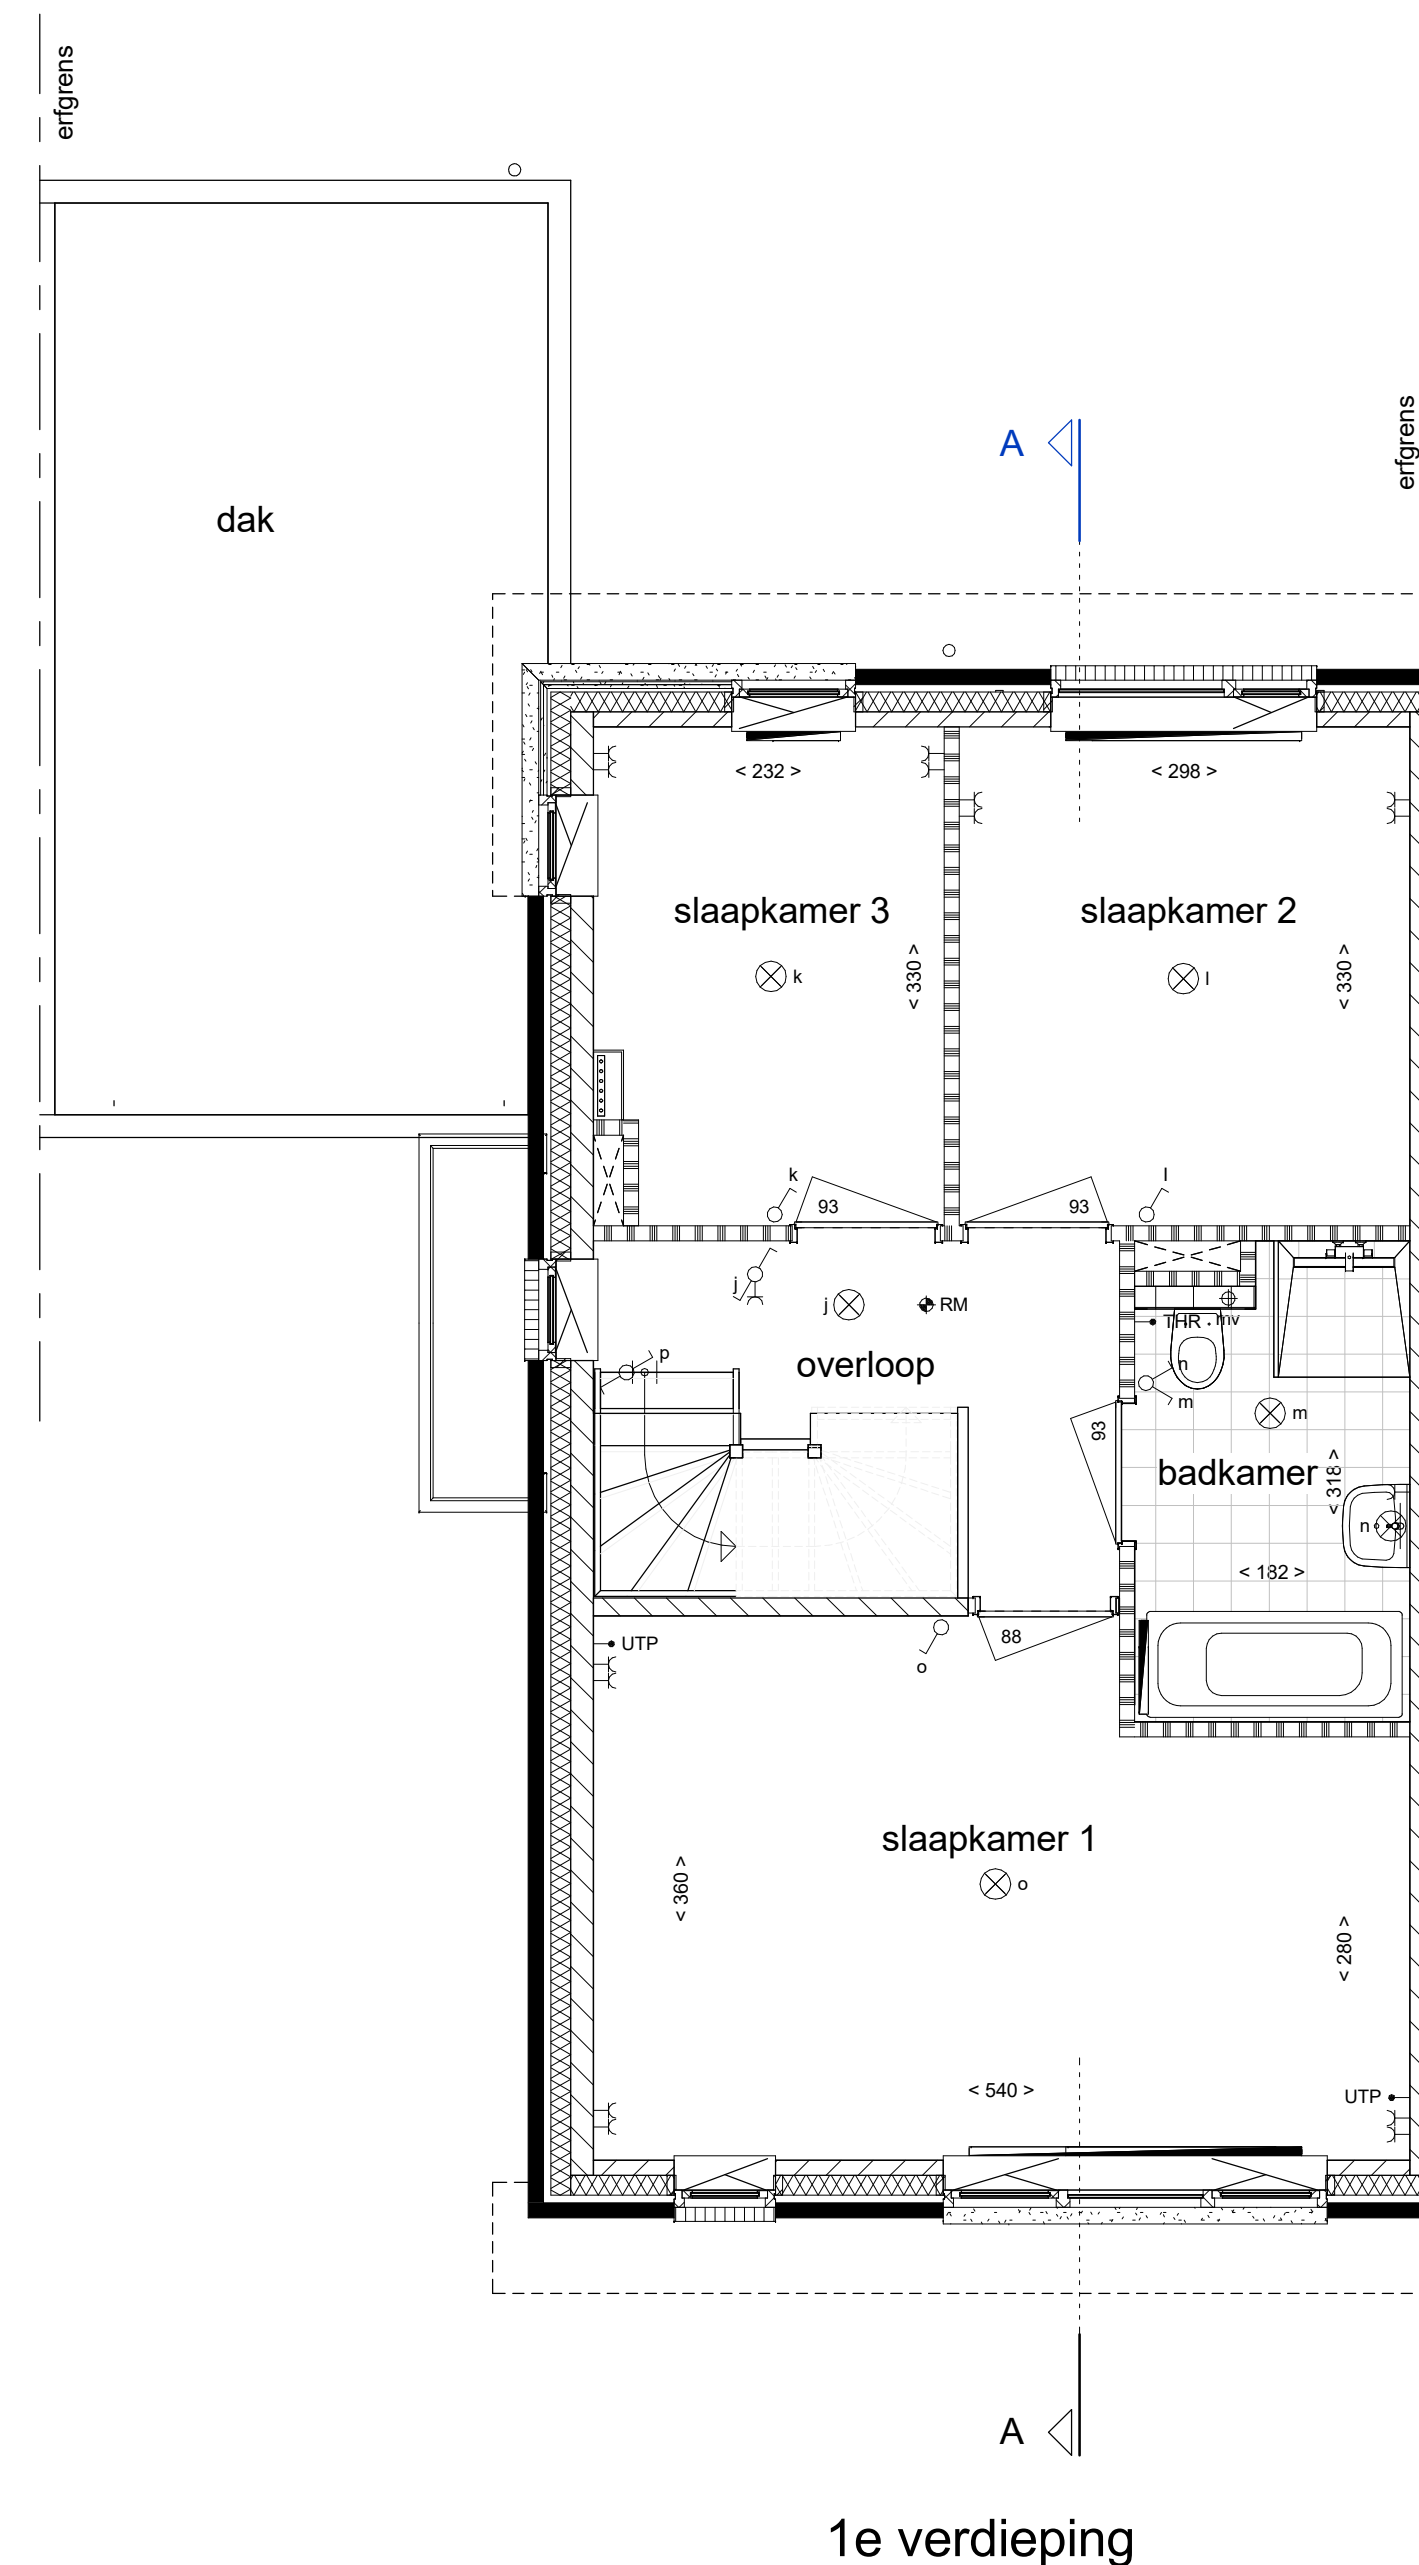
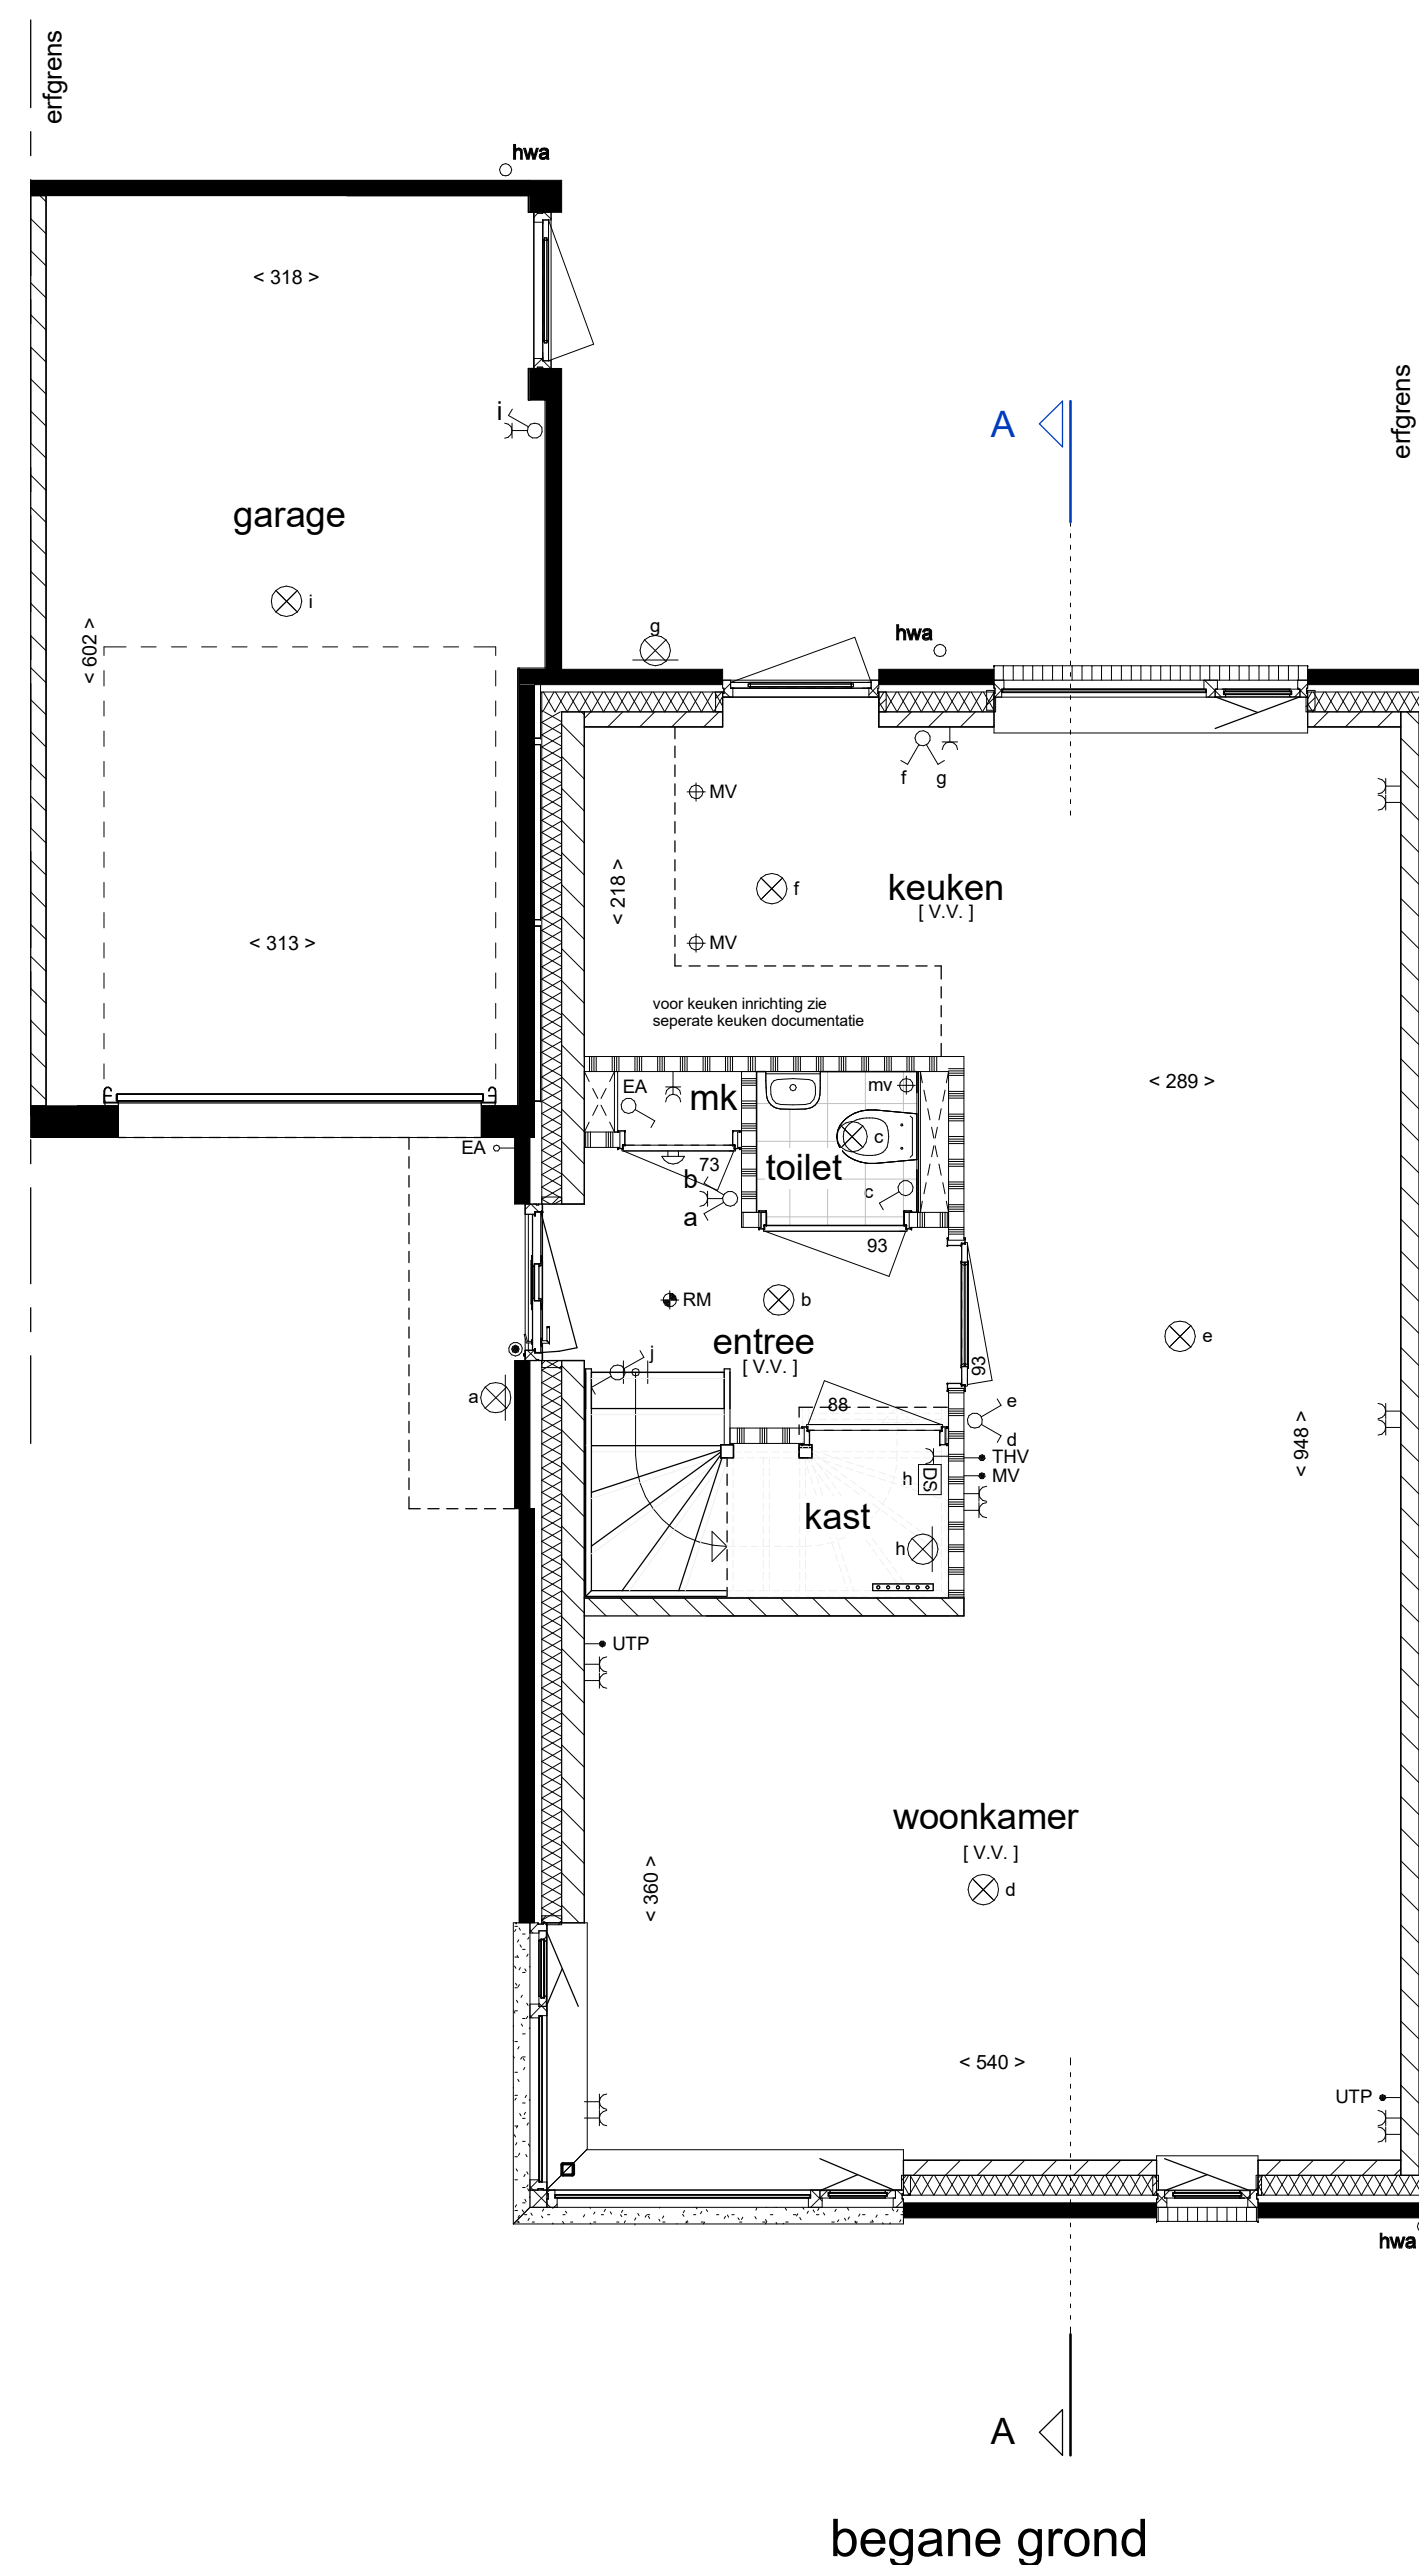


	ENKELPOLIGE SCHAKELAAR		* KLEINE WIJZINGEN VOORBEHOUDEN
	DUBBELE SCHAKELAAR		* AAN DE MAATVOERING KUNNEN GEEN RECHTEN
	WISSELSCHAKELAAR		. WORDEN ONTLEEND
	GECOMBINEERDE SCHAKELAAR MET WANDCONTACTDOOS		* MAATVOERING BETREFFT CIRCA-MATEN EN IS
	GECOMBINEERDE WISSELSCHAKELAAR MET WANDCONTACTDOOS		. AANGEGEVEN IN CENTIMETERS
	GECOMBINEERDE DUBBELE SCHAKELAAR MET WANDCONTACTDOOS		* MAATVOERING BIJ SCHUINE DAK TOT 150 cm LUN
	DEURSCHAKELAAR		
	ENKEL WANDCONTACTDOOS MET RANDAARDE		* ELEKTRA-AANSLUIPTUNTEN, KEUKENOPSTELLING,
	DUBBEL WANDCONTACTDOOS MET RANDAARDE HORIZONTAAL		. VENTILATIEPUNTEN, RADIATOREN EN ROOKMELDERS
	DUBBEL WANDCONTACTDOOS MET RANDAARDE VERTICAAL		. ZIJN INDICATIEF AANGEGEVEN
	AANSLUIPTUNT WASMACHINE		* HET IS MOGELIJK DAT NIET ALLE SYMBOLEN VAN
	AANSLUIPTUNT WASDROGER		
	LOZE LEIDING TBV AANSLUIPTUNT UTP		GEVELSTEEN METSELWERK
	HOOFDBEDIJNING MECHANISCHE VENTILATIE		ISOLATIE
	THERMOSTAAT VOOR REGELING VLOERVERWARMING		KALKZANDSTEEN
	THERMOSTAAT VOOR REGELING RADIATOREN		LICHTSE SCHEIDINGSWAND, DIK 10cm
	BEDRADE LEIDING MIDDELS UTP		REGELWERK-METALSTUDWAND, DIK 100cm
	VOORZIENING TBV OPLAADPUNT ELEKTRISCHE AUTO		VLOERTEGELS (INDICATIEF)
	VENTILATIEROOSTER		installatie zone
	ROOKMELDER		ZONE OPSTELLING INSTALLATIE MV EN CV
	PLAFOND LICHTPUNT		
	WAND LICHTPUNT		
	WAND LICHTPUNT MET ARMATUUR OP SCHEMERSCHAKELING		
	BELDRUKKER		
	SCHEL		
	AFVOERPUNT MECHANISCHE VENTILATIE		Erfgrens
	VERDELER CV (INDICATIEF)		WASMACHINE OPSTELPLAATS
	VLOERVERWARMING		WASDROGER OPSTELPLAATS
	RADIATOR (INDICATIEF)		
	HEMELWATERAFVOER		
	SPUIWER		
	DEURBreedte (cm)		GEVELSTEEN LICHT
	DRAAIKIEPRAAM		GEVELSTEEN DONKER

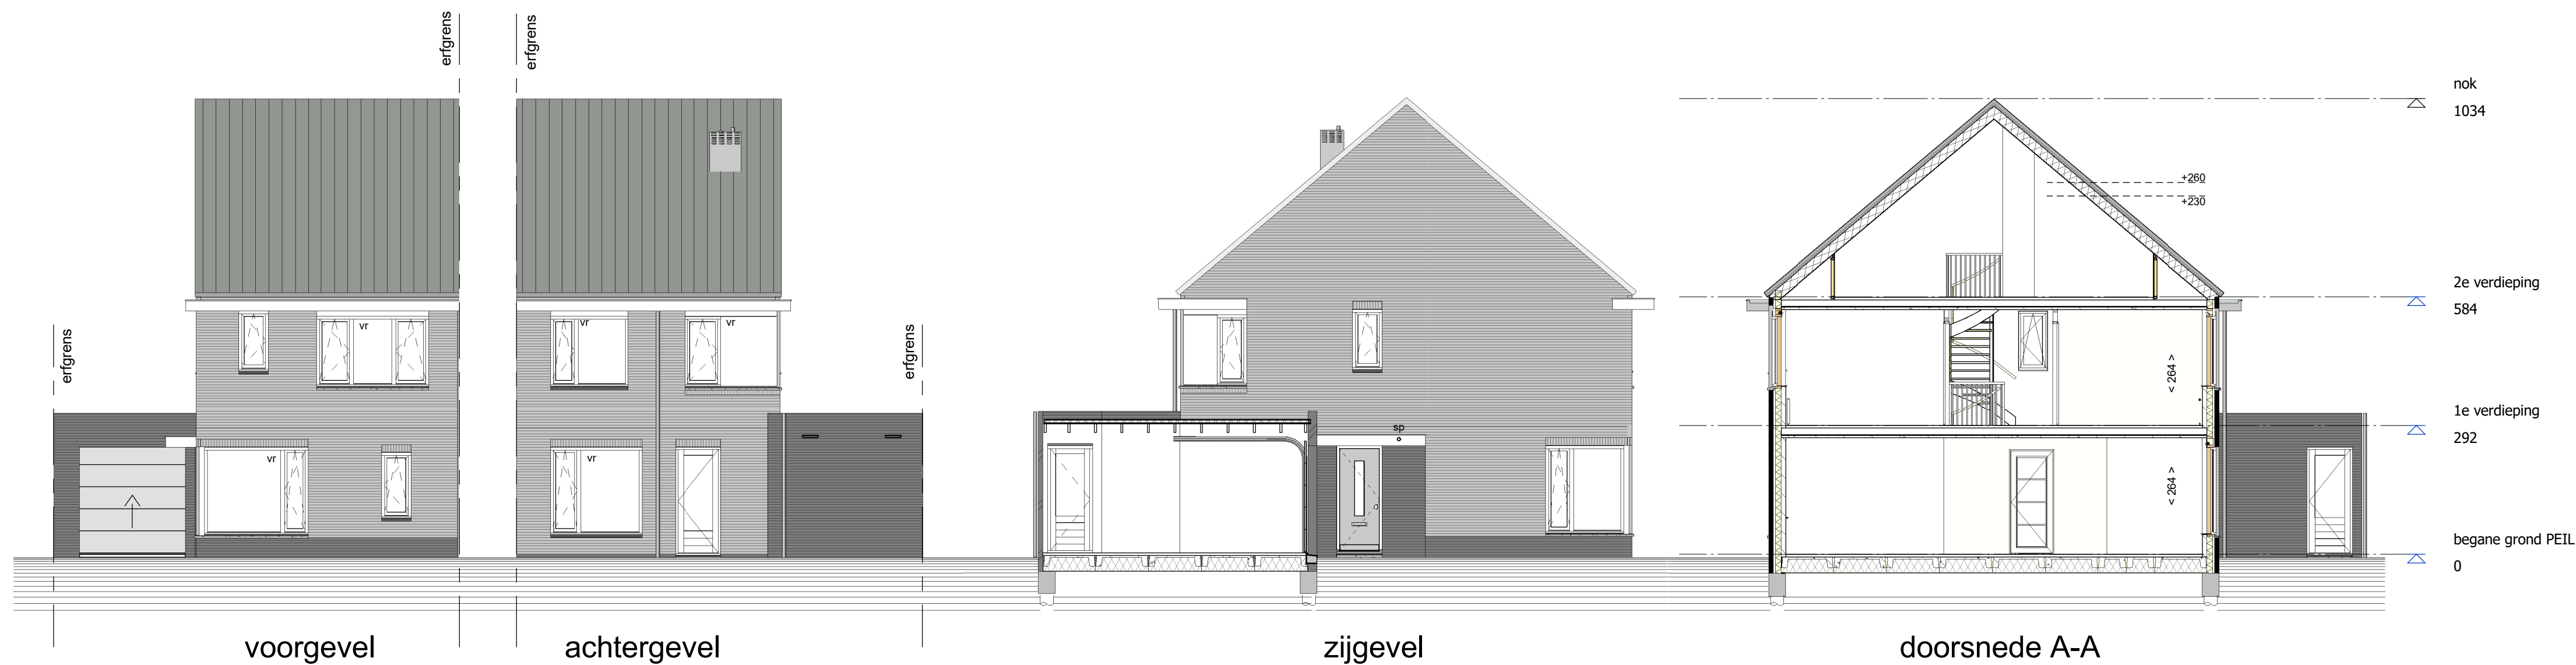

Type A4 - bouwnummer 10

24 Woningen in deelgebied De Meander
Plan De Markiezaten te Bergen op Zoom
Verkooptekening
Half vrijstaande woning
Plattegronden, gevels en doorsnede

Schaal :
1:50 / 1:100

Datum :
19-09-2016

Blad nummer :
VA-130