
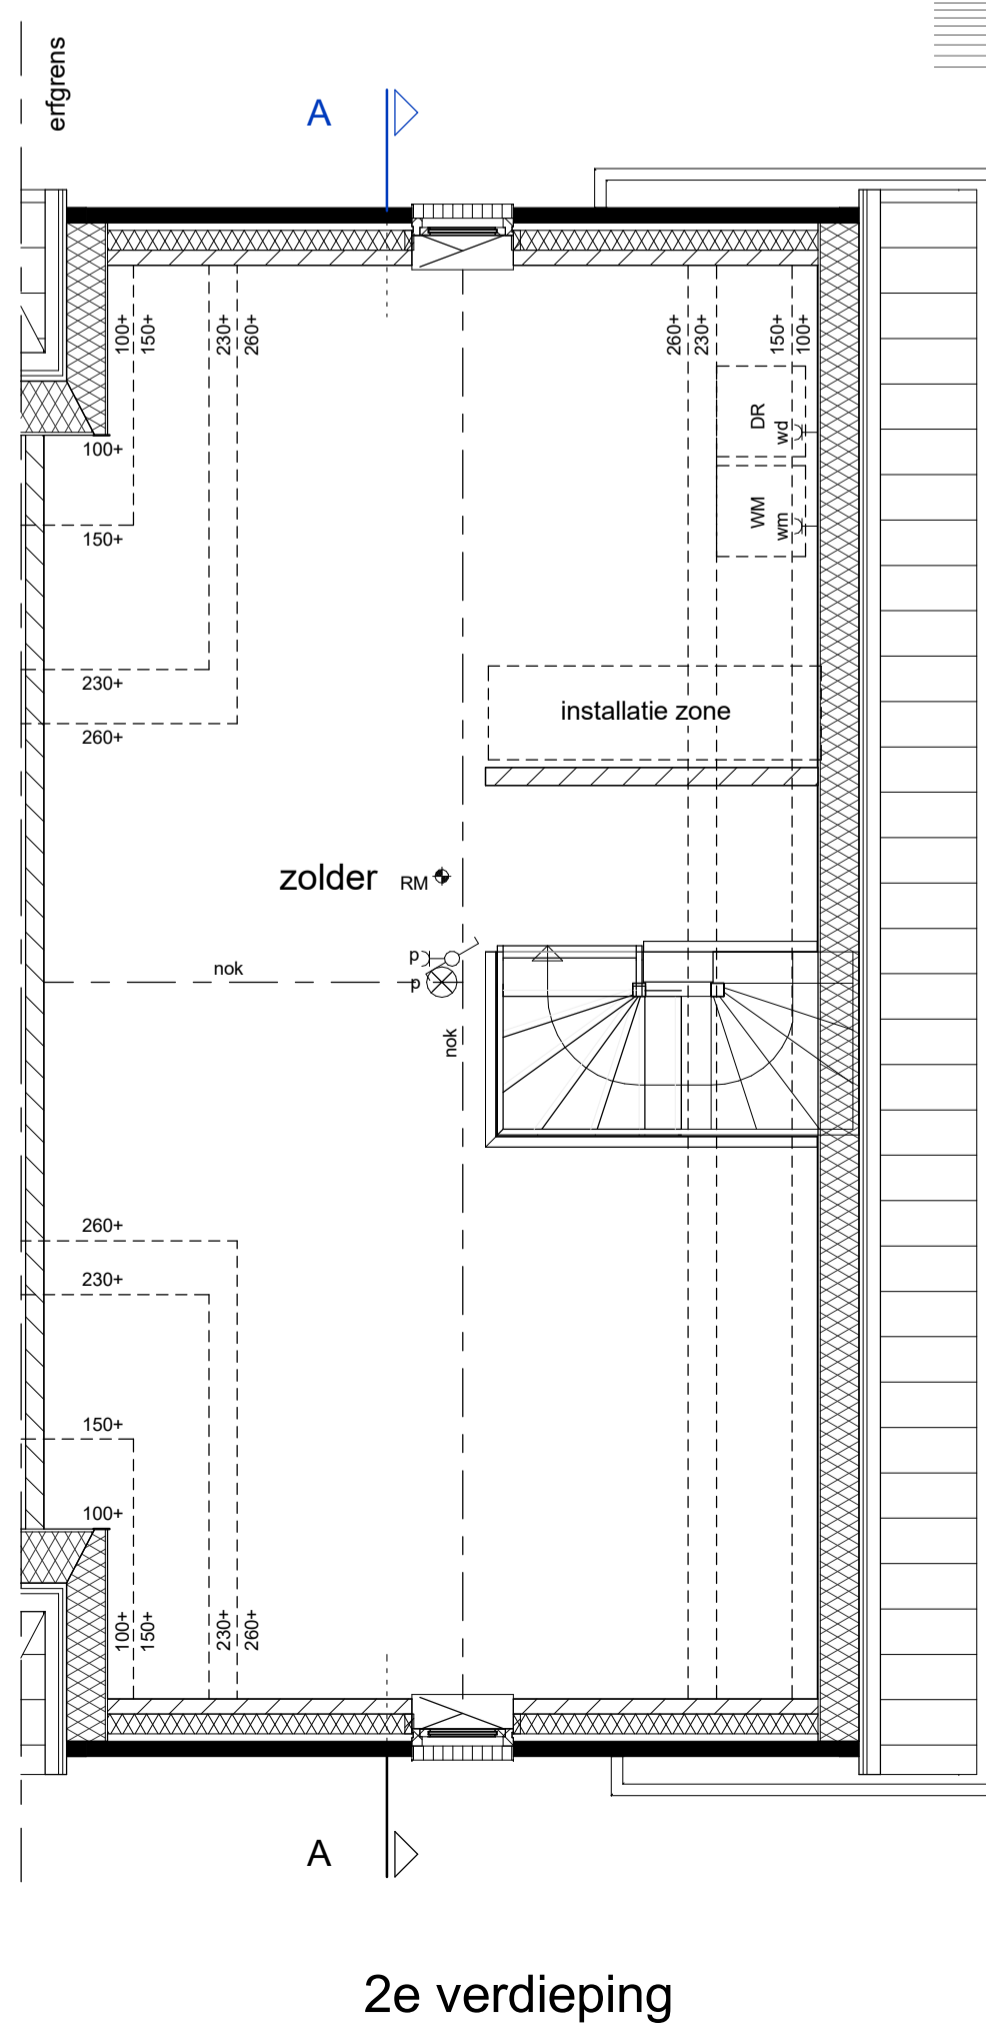
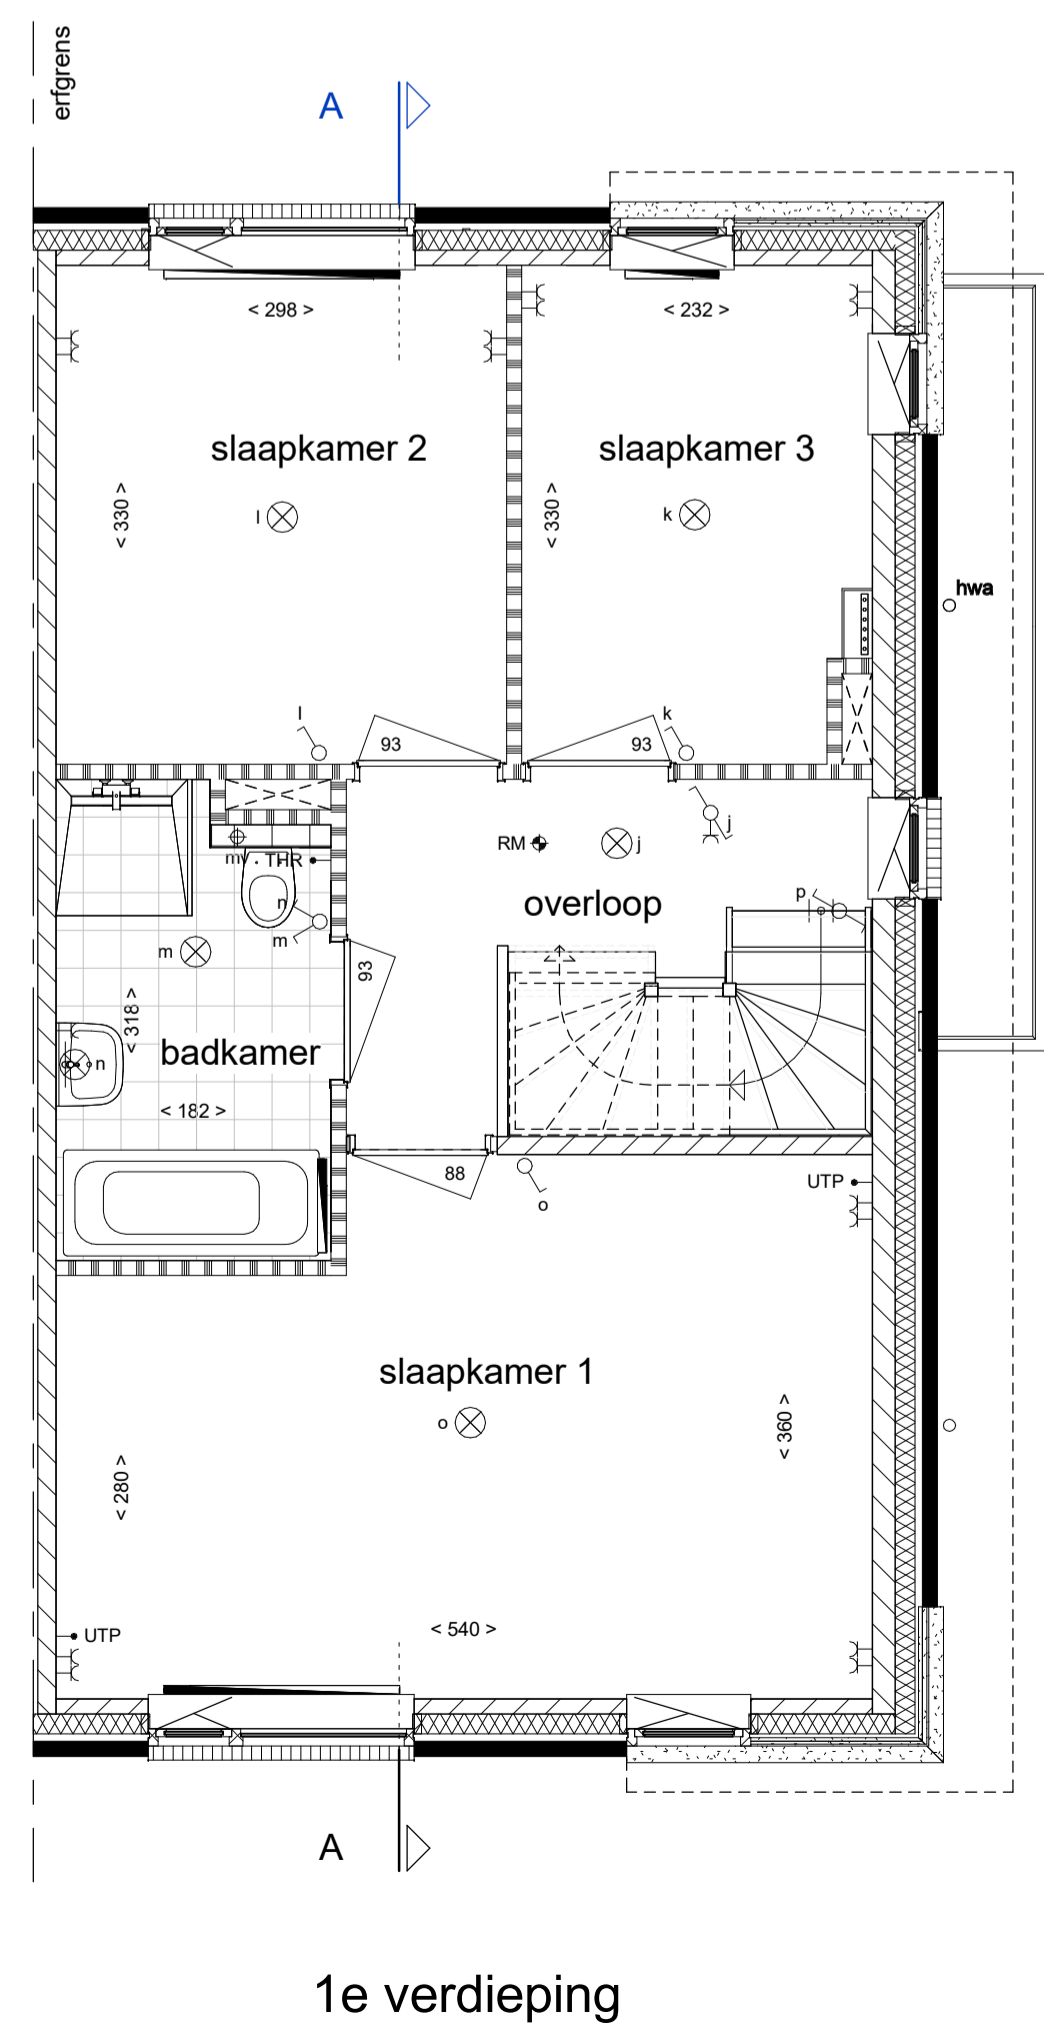
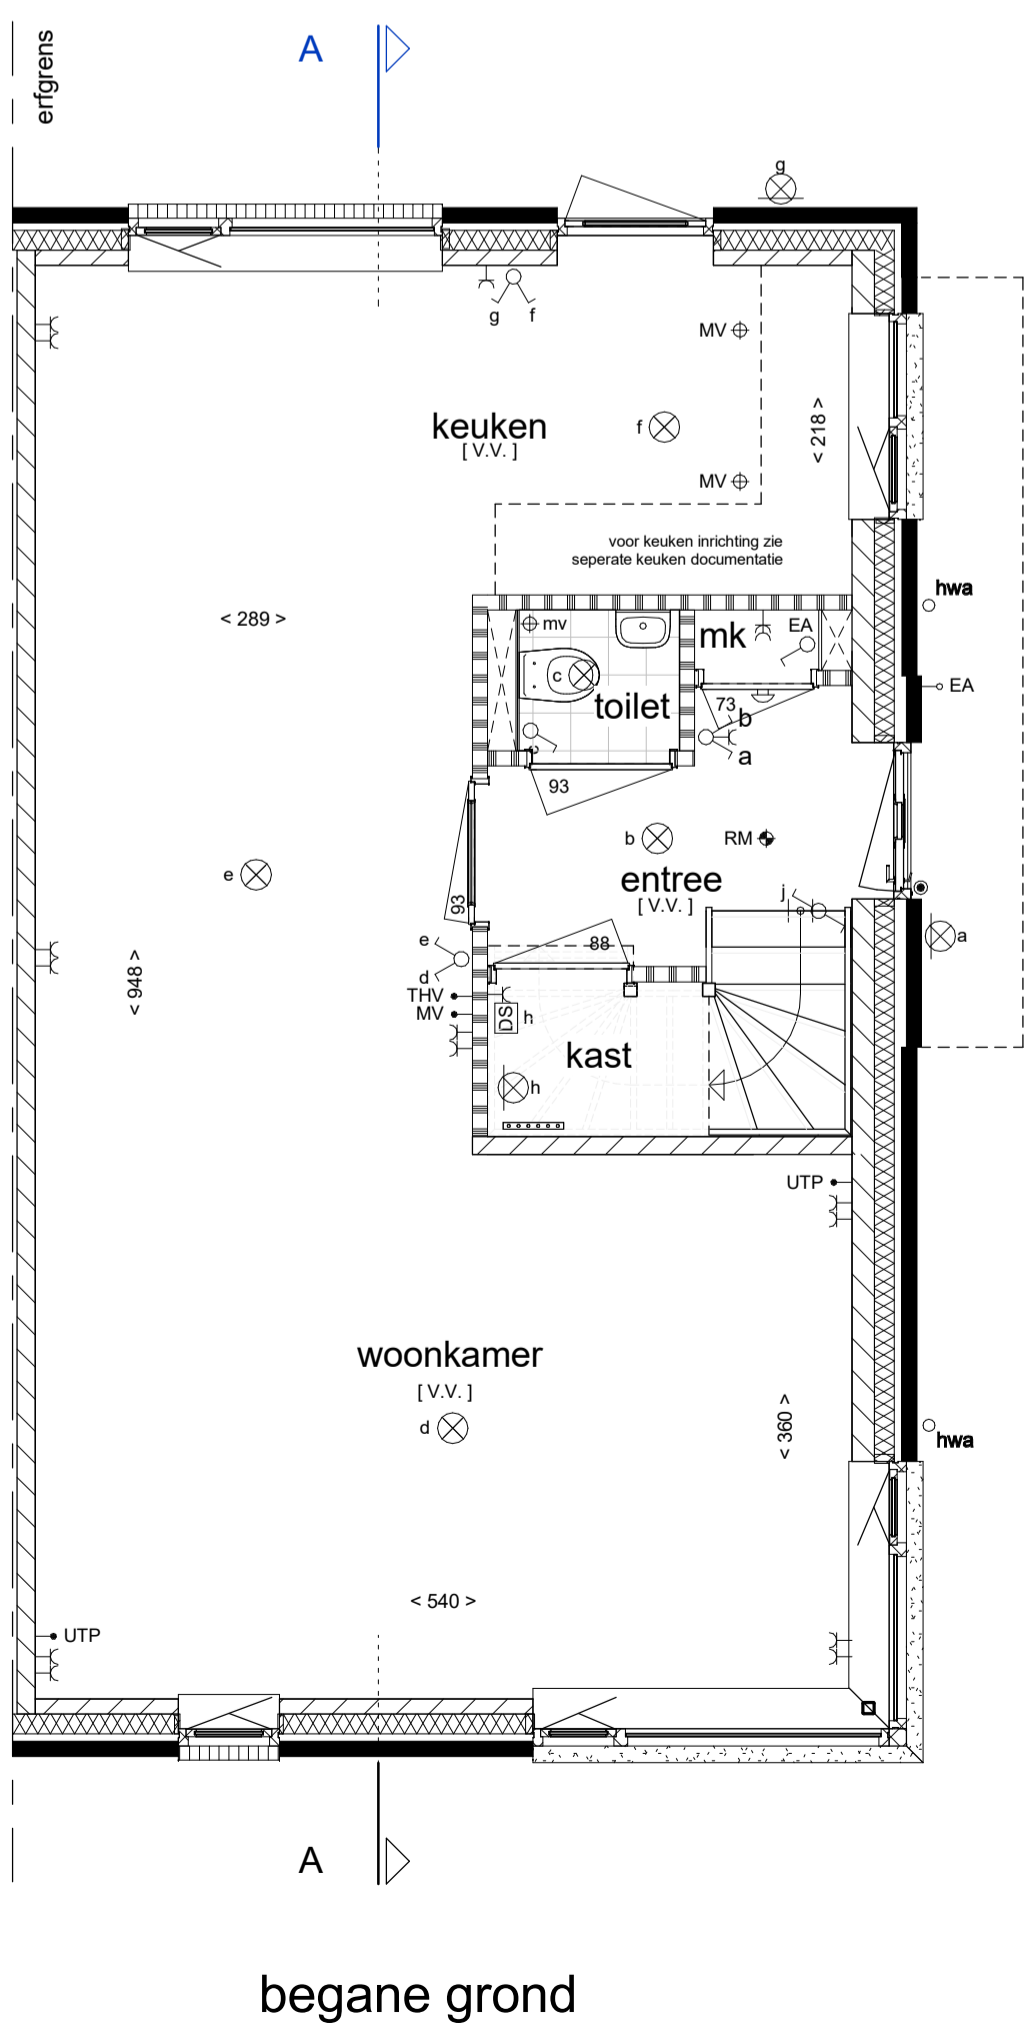
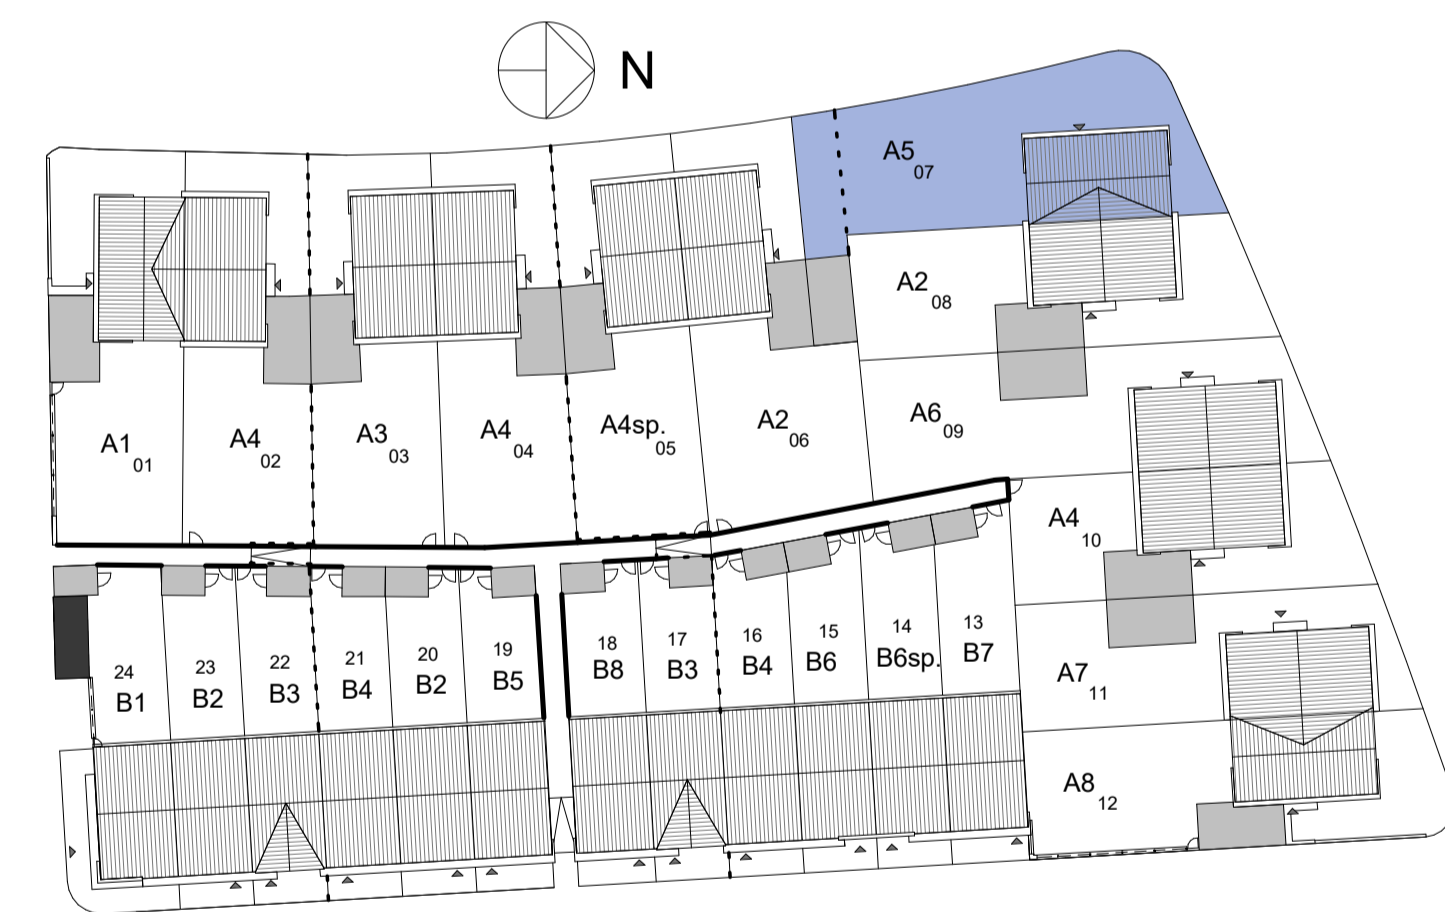
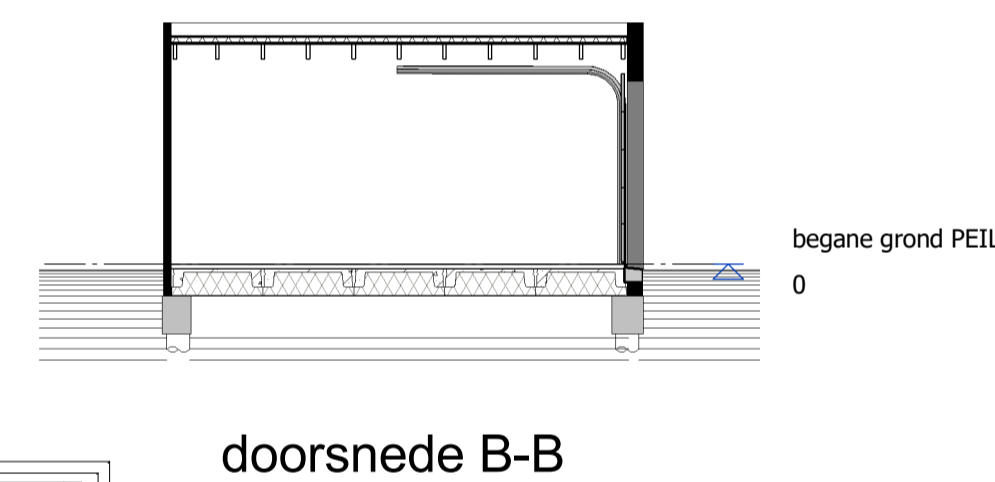
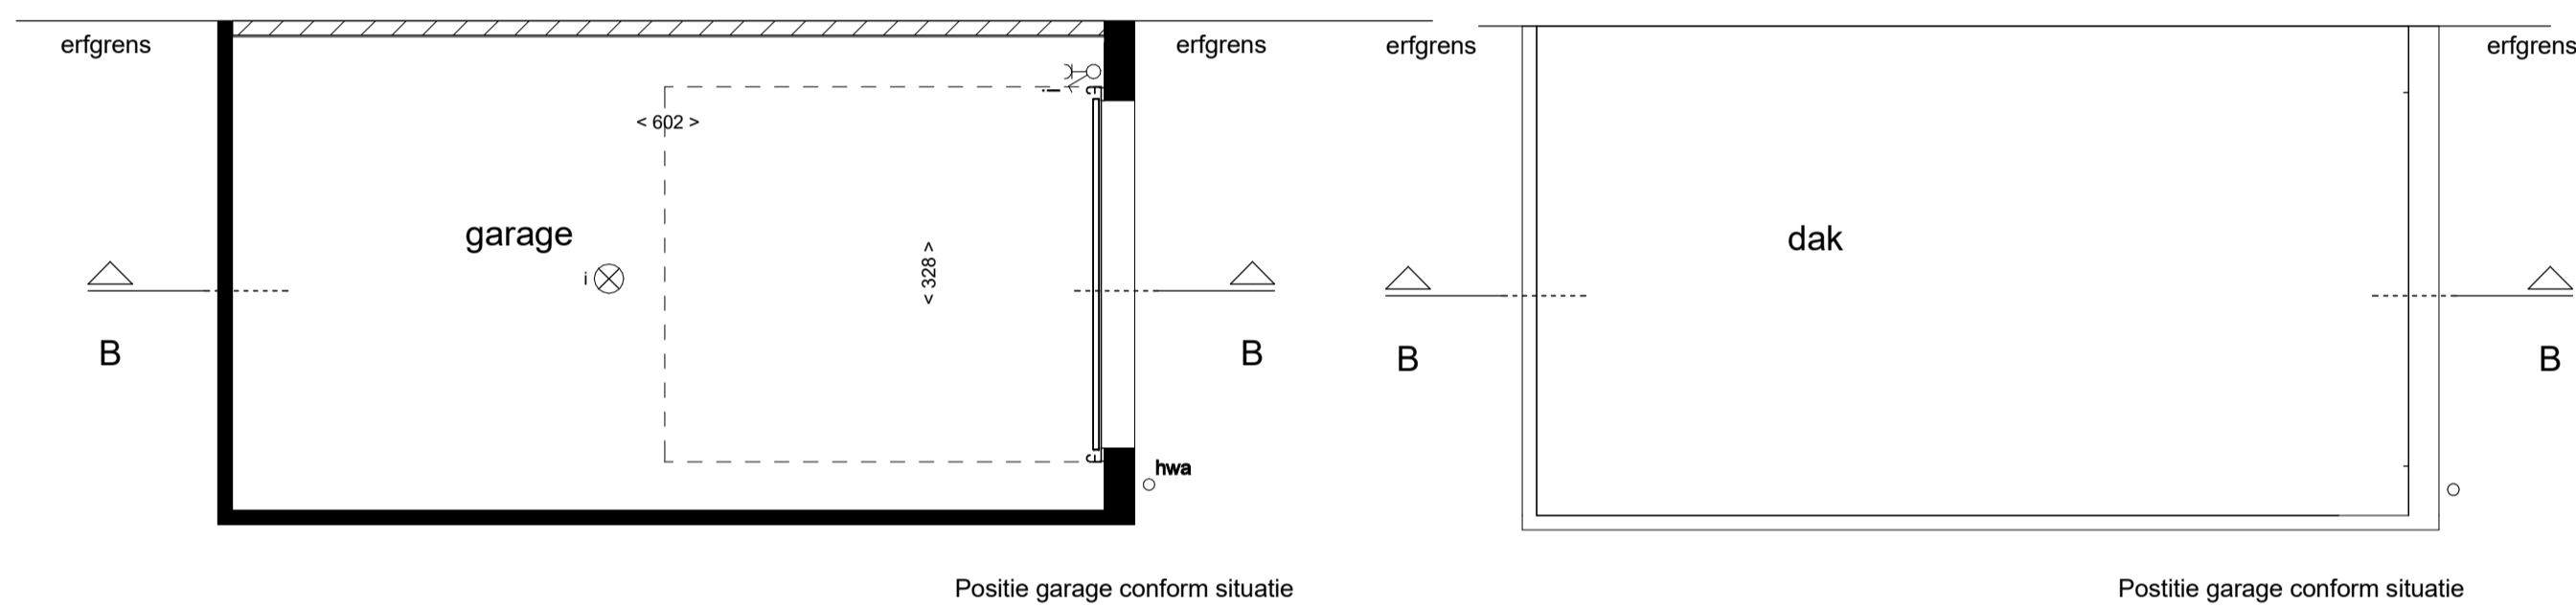


Renvooi

<ul style="list-style-type: none"> ENKELPOLIGE SCHAKELAAR DUBBELE SCHAKELAAR WISSELSCHAKELAAR GECOMBINEERDE SCHAKELAAR MET WANDCONTACTDOOS GECOMBINEERDE WISSELSCHAKELAAR MET WANDCONTACTDOOS GECOMBINEERDE DUBBELE SCHAKELAAR MET WANDCONTACTDOOS DEURSCHAKELAAR ENKEL WANDCONTACTDOOS MET RANDAARDE DUBBEL WANDCONTACTDOOS MET RANDAARDE HORIZONTAAL DUBBEL WANDCONTACTDOOS MET RANDAARDE VERTICAAL Wm wd LL MV THV THR UTP EA vt RM PLAFOND LICHTPUNT WAND LICHTPUNT WAND LICHTPUNT MET ARMATUUR OP SCHEMERSCHAKELING BELDRUKKER SCHIEL mv VERDELER CV (INDICATIEF) [V.V.] RADIATOR (INDICATIEF) hwa SP DRAAIKEPRAAM 	<ul style="list-style-type: none"> * KLEINE WIJZIGINGEN VOORBEHOUDEN * AAN DE MAATVOERING KUNNEN GEEN RECHTEN WORDEN ONTLEEND * MAATVOERING BETREFT CIRCA-MATEN EN IS AANGEGEVEN IN CENTIMETERS * MAATVOERING BIJ SCHUINE DAK TOT 150 cm LUN * ELEKTRA-AANSLUIPTUNEN, KEUKENOPSTELLING, VENTILATIEPUNTEN, RADIATOREN EN ROOKMELDEERS ZIJN INDICATIEF AANGEGEVEN * HET IS MOGELIJK DAT NIET ALLE SYMBOLEN VAN
---	--

<ul style="list-style-type: none"> GEVELSTEEN METSELWERK ISOLATIE KALKZANDSTEEN LICHTE SCHEIDINGSWAND, DK 10cm REGELWERK-METALSTUDWAND, DK 10cm VLOERTEGELS (INDICATIEF) ERFGRENS WASMACHINE OPSTELPLAATS WASDROGER OPSTELPLAATS GEVELSTEEN LICHT GEVELSTEEN DONKER 	<ul style="list-style-type: none"> installatie zone: ZONE OPSTELLING INSTALLATIE MV en CV
--	--

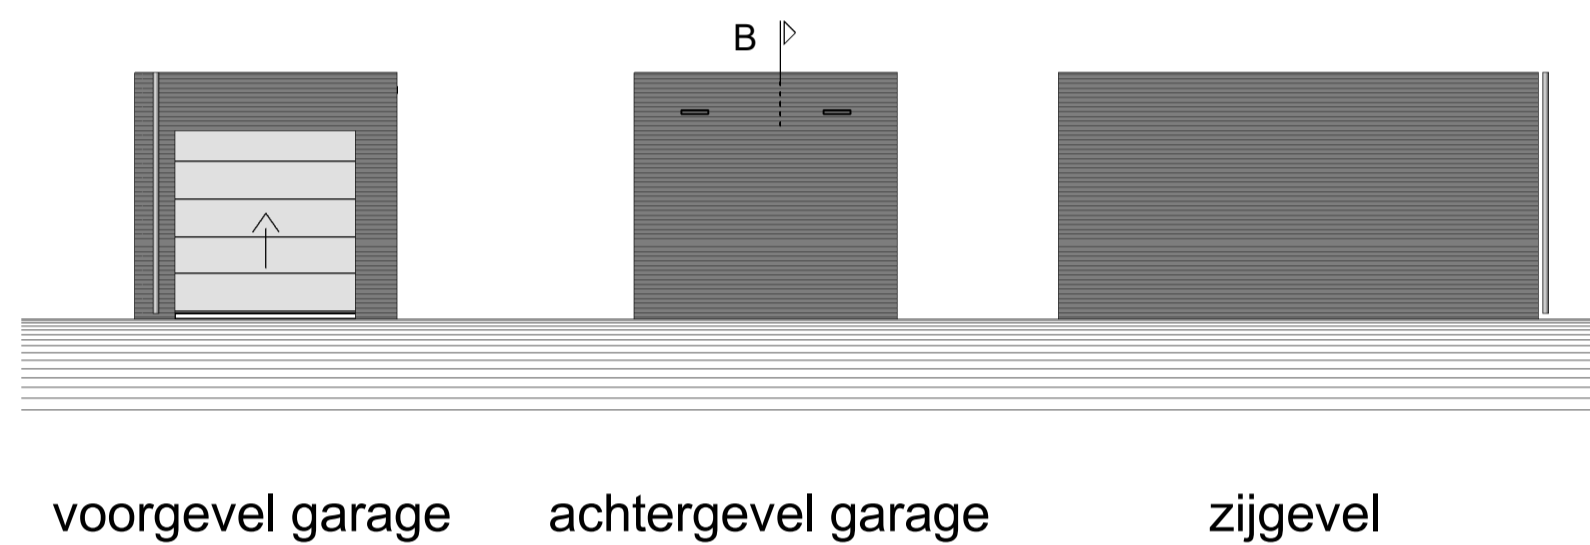

Type A5 - bouwnummer 07

24 Woningen in deelgebied De Meander
Plan De Markiezaten te Bergen op Zoom
Verkoop tekening
Half vrijstaande woning
Plattegronden, gevels en doorsnede

Schaal : 1:50 / 1:100
Datum : 19-09-2016
Blad nummer : VA-126