

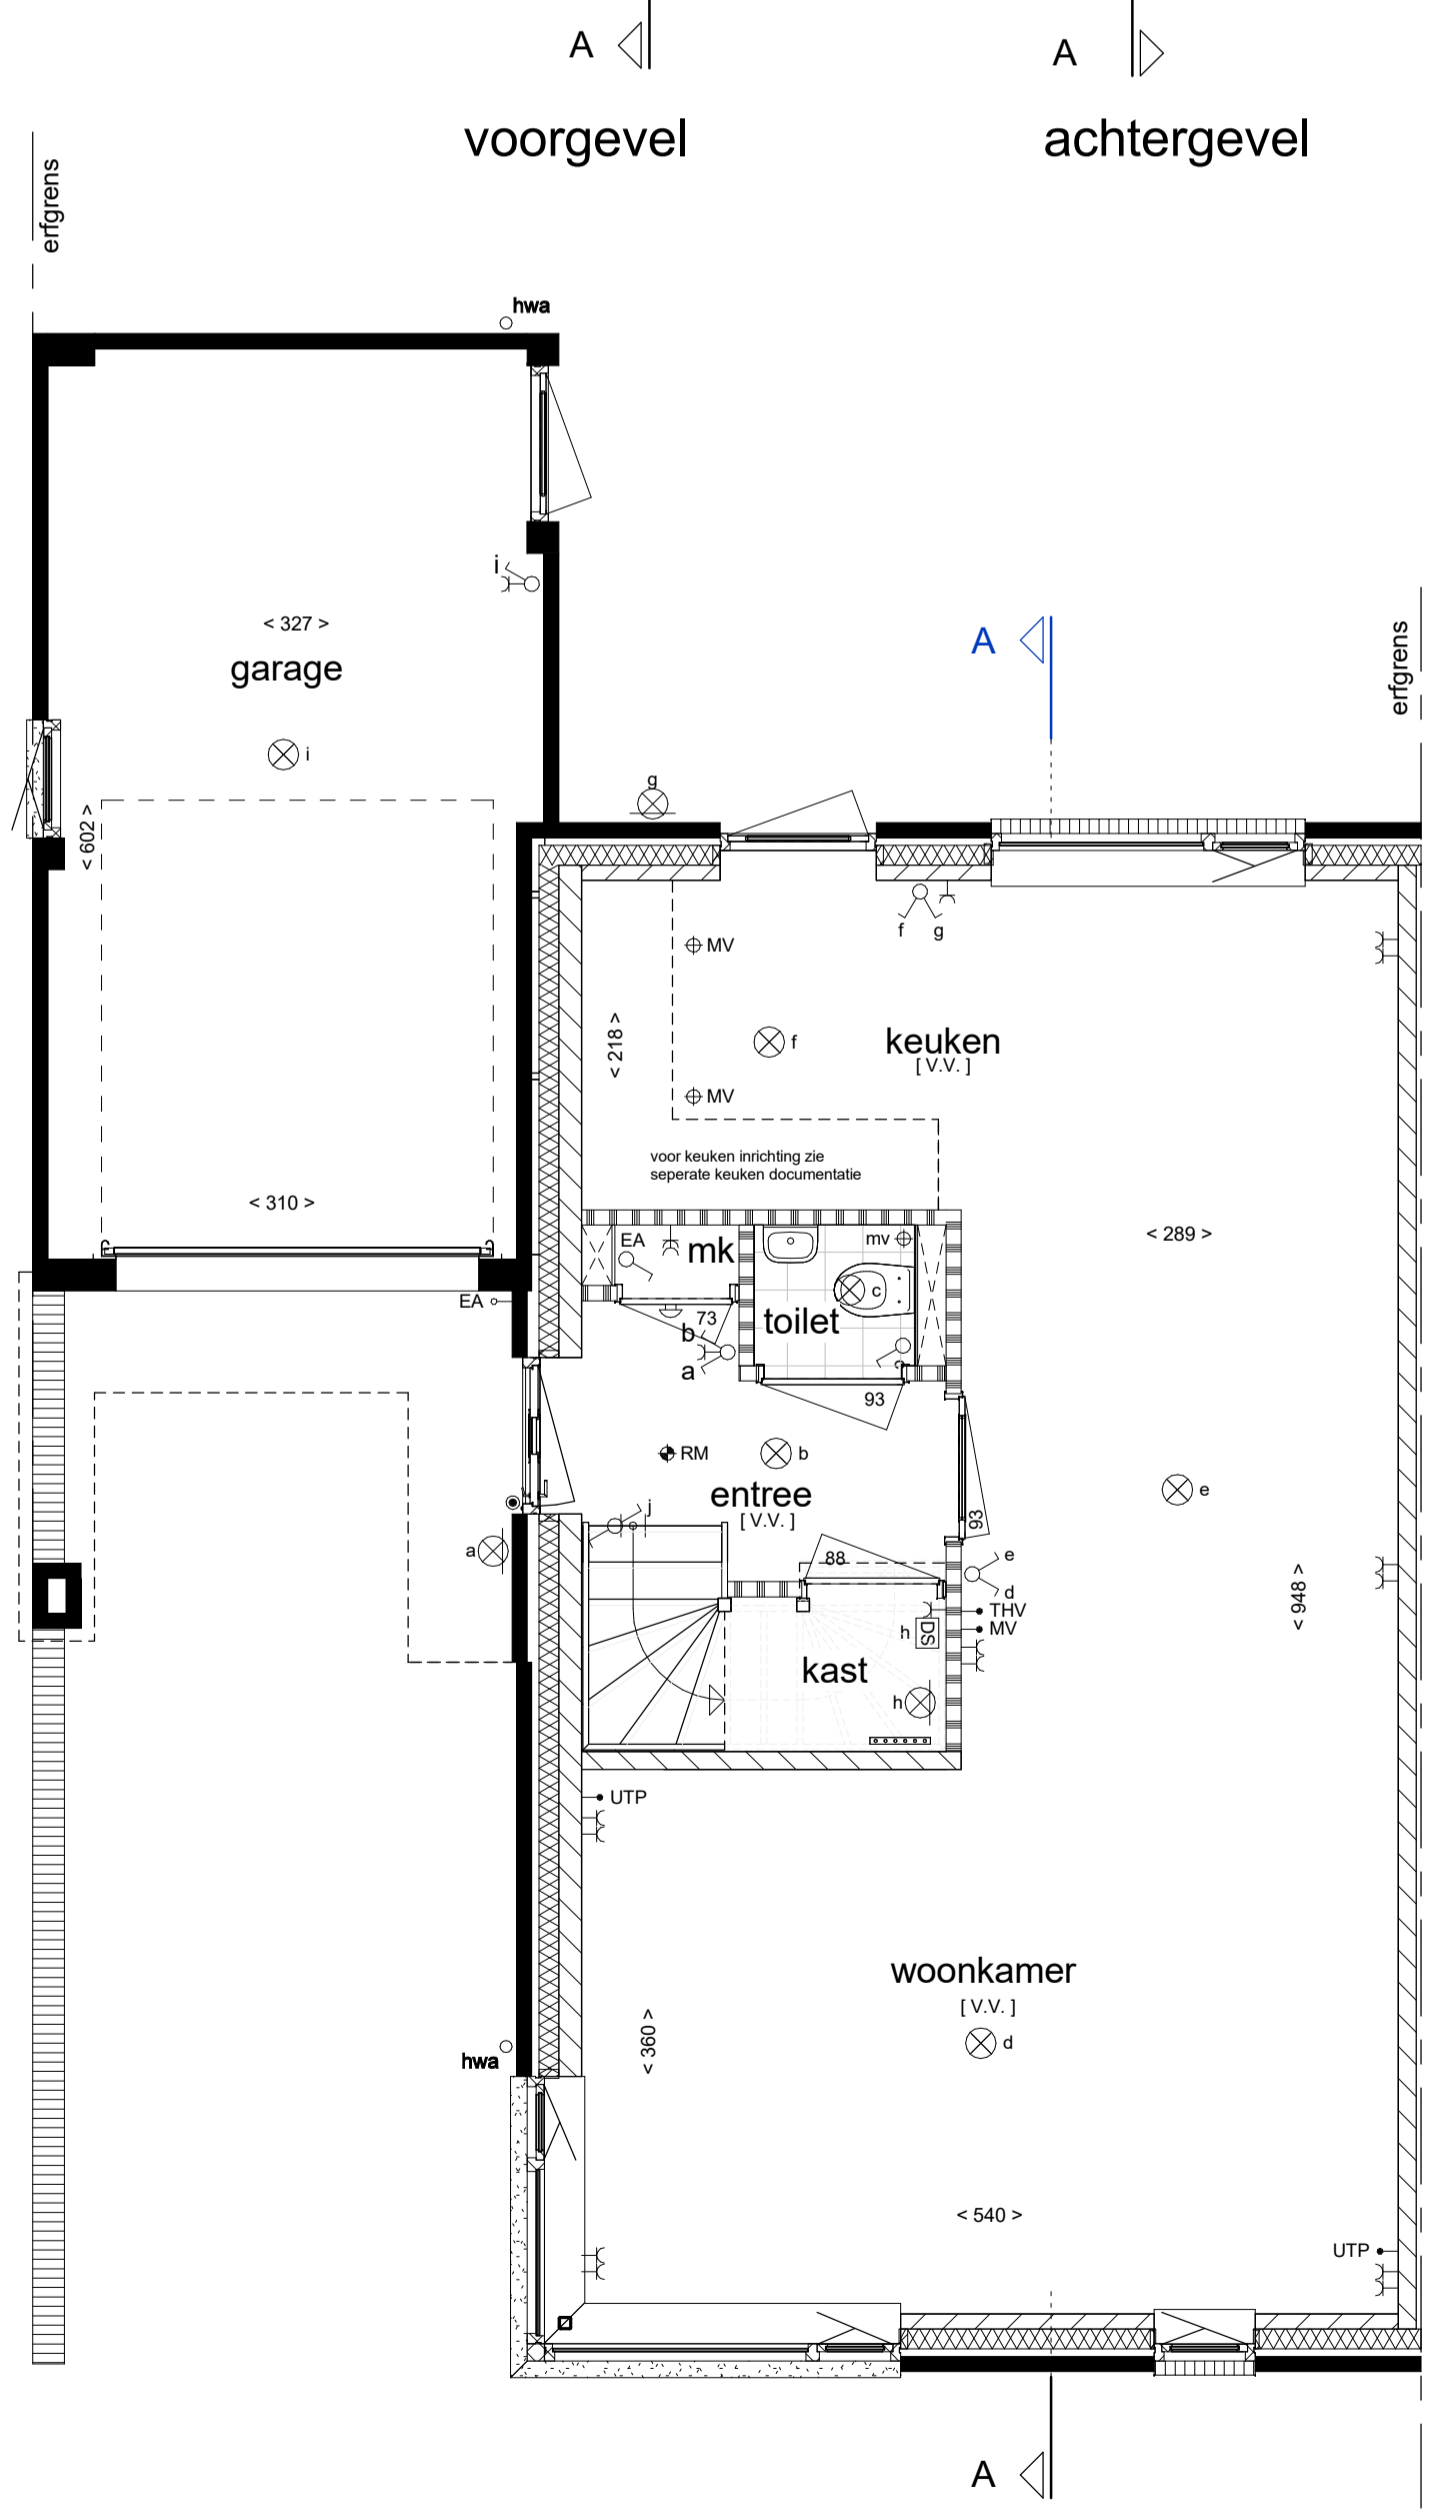


# Renvooi


<ul style="list-style-type: none"> <li>ENKELPOLIGE SCHAKELAAR</li> <li>DUBBELE SCHAKELAAR</li> <li>WISSELSCHAKELAAR</li> <li>GECOMBINEERDE SCHAKELAAR MET WANDCONTACTDOOS</li> <li>GECOMBINEERDE WISSELSCHAKELAAR MET WANDCONTACTDOOS</li> <li>GECOMBINEERDE DUBBELE SCHAKELAAR MET WANDCONTACTDOOS</li> <li>DEURSCHAKELAAR</li> <li>ENKEL WANDCONTACTDOOS MET RANDAARDE</li> <li>DUBBEL WANDCONTACTDOOS MET RANDAARDE HORIZONTAAL</li> <li>DUBBEL WANDCONTACTDOOS MET RANDAARDE VERTICAAL</li> <li>WM AANSLUIPUNT WASMACHINE</li> <li>WD AANSLUIPUNT WASDROGER</li> <li>LL LOZE LEIDING TBV AANSLUIPUNT UTP</li> <li>MV HOOFDBEDIENING MECHANISCHE VENTILATIE</li> <li>THV THERMOSTAAT VOOR REGELING VLOERVERWARMING</li> <li>THR THERMOSTAAT VOOR REGELING RADIATOREN</li> <li>UTP BEDRADE LEIDING MIDDELS UTP</li> <li>EA VOORZIENING TBV OPLAADPUNT ELEKTRISCHE AUTO</li> </ul>	<ul style="list-style-type: none"> <li>VENTILATIEROOSTER</li> <li>RM ROOKMELDER</li> <li>PLAFOND LICHTPUNT</li> <li>WAND LICHTPUNT</li> <li>WAND LICHTPUNT MET ARMATUUR OP SCHEMERSCHAKELING</li> <li>BELDRUKKER</li> <li>SCHIEL</li> <li>mv AFVOERPUNT MECHANISCHE VENTILATIE</li> <li>VERDELER CV (INDICATIEF)</li> <li>[V.V.] VLOERVERWARMING</li> <li>RADIATOR (INDICATIEF)</li> <li>hwa HEMELWATERAFVOER</li> <li>SP SPUIWER</li> <li>93 DEURBREEDTE (cm)</li> <li>DRAAIKIEPRAAM</li> </ul>	<ul style="list-style-type: none"> <li>* KLEINE WIJZIGINGEN VOORBEHOUDEN</li> <li>* AAN DE MAATVOERING KUNNEN GEEN RECHTEN WORDEN ONTLEEND</li> <li>* MAATVOERING BETREFT CIRCA-MATEN EN IS AANGEGEVEN IN CENTIMETERS</li> <li>* MAATVOERING BIJ SCHUINE DAK TOT 150 cm LUN</li> <li>* ELEKTRA-AANSLUIPUNTEN, KEUKENOPSTELLING, VENTILATIEPUNTEN, RADIATOREN EN ROOKMELDERS ZIJN INDICATIEF AANGEGEVEN</li> <li>* HET IS MOGELIJK DAT NIET ALLE SYMBOLEN VAN</li> </ul>
<ul style="list-style-type: none"> <li>GEVELSTEEN METSELWERK</li> <li>ISOLATIE</li> <li>KALKZANDSTEEN</li> <li>LICHTE SCHEIDINGSWAND, DIK 10cm</li> <li>REGELWERK-METALSTUDWAND, DIK 10cm</li> <li>VLOERTEGELS (INDICATIEF)</li> <li>installatie zone: ZONE OPSTELLING INSTALLATIE MV en CV</li> <li>Erfgrens: ERFGRENS</li> <li>WM: WASMACHINE OPSTELPLAATS</li> <li>WD: WASDROGER OPSTELPLAATS</li> <li>GEVELSTEEN LICHT</li> <li>GEVELSTEEN DONKER</li> </ul>		

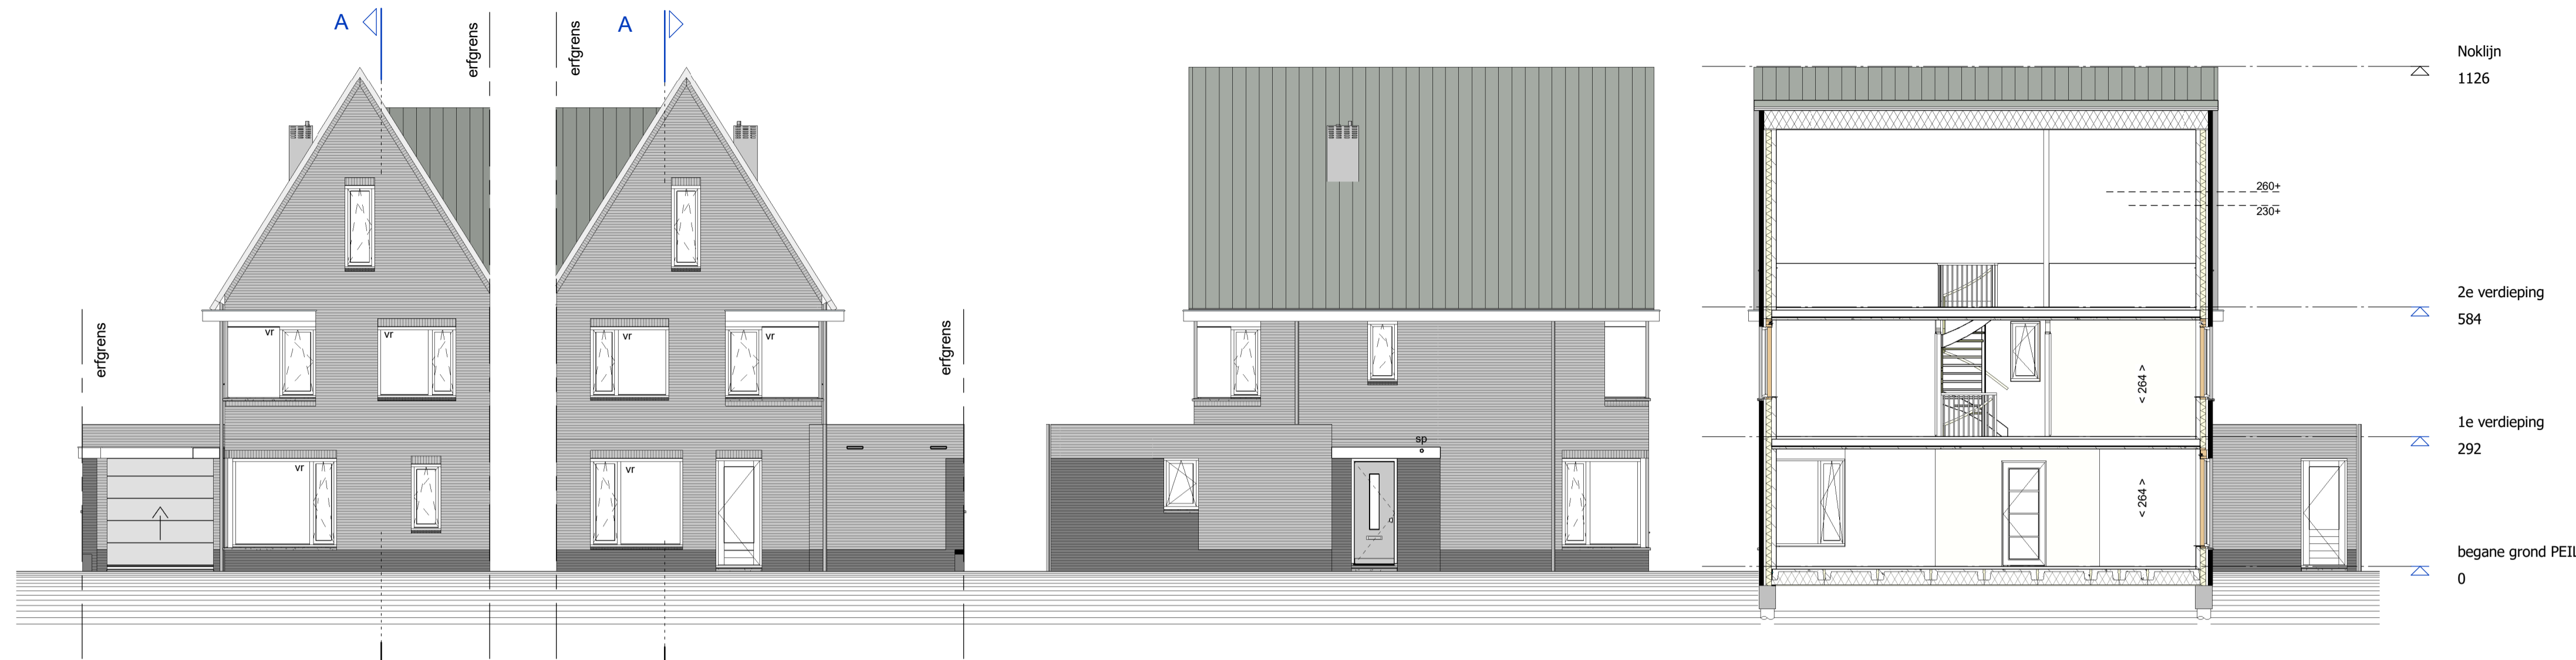


begane grond

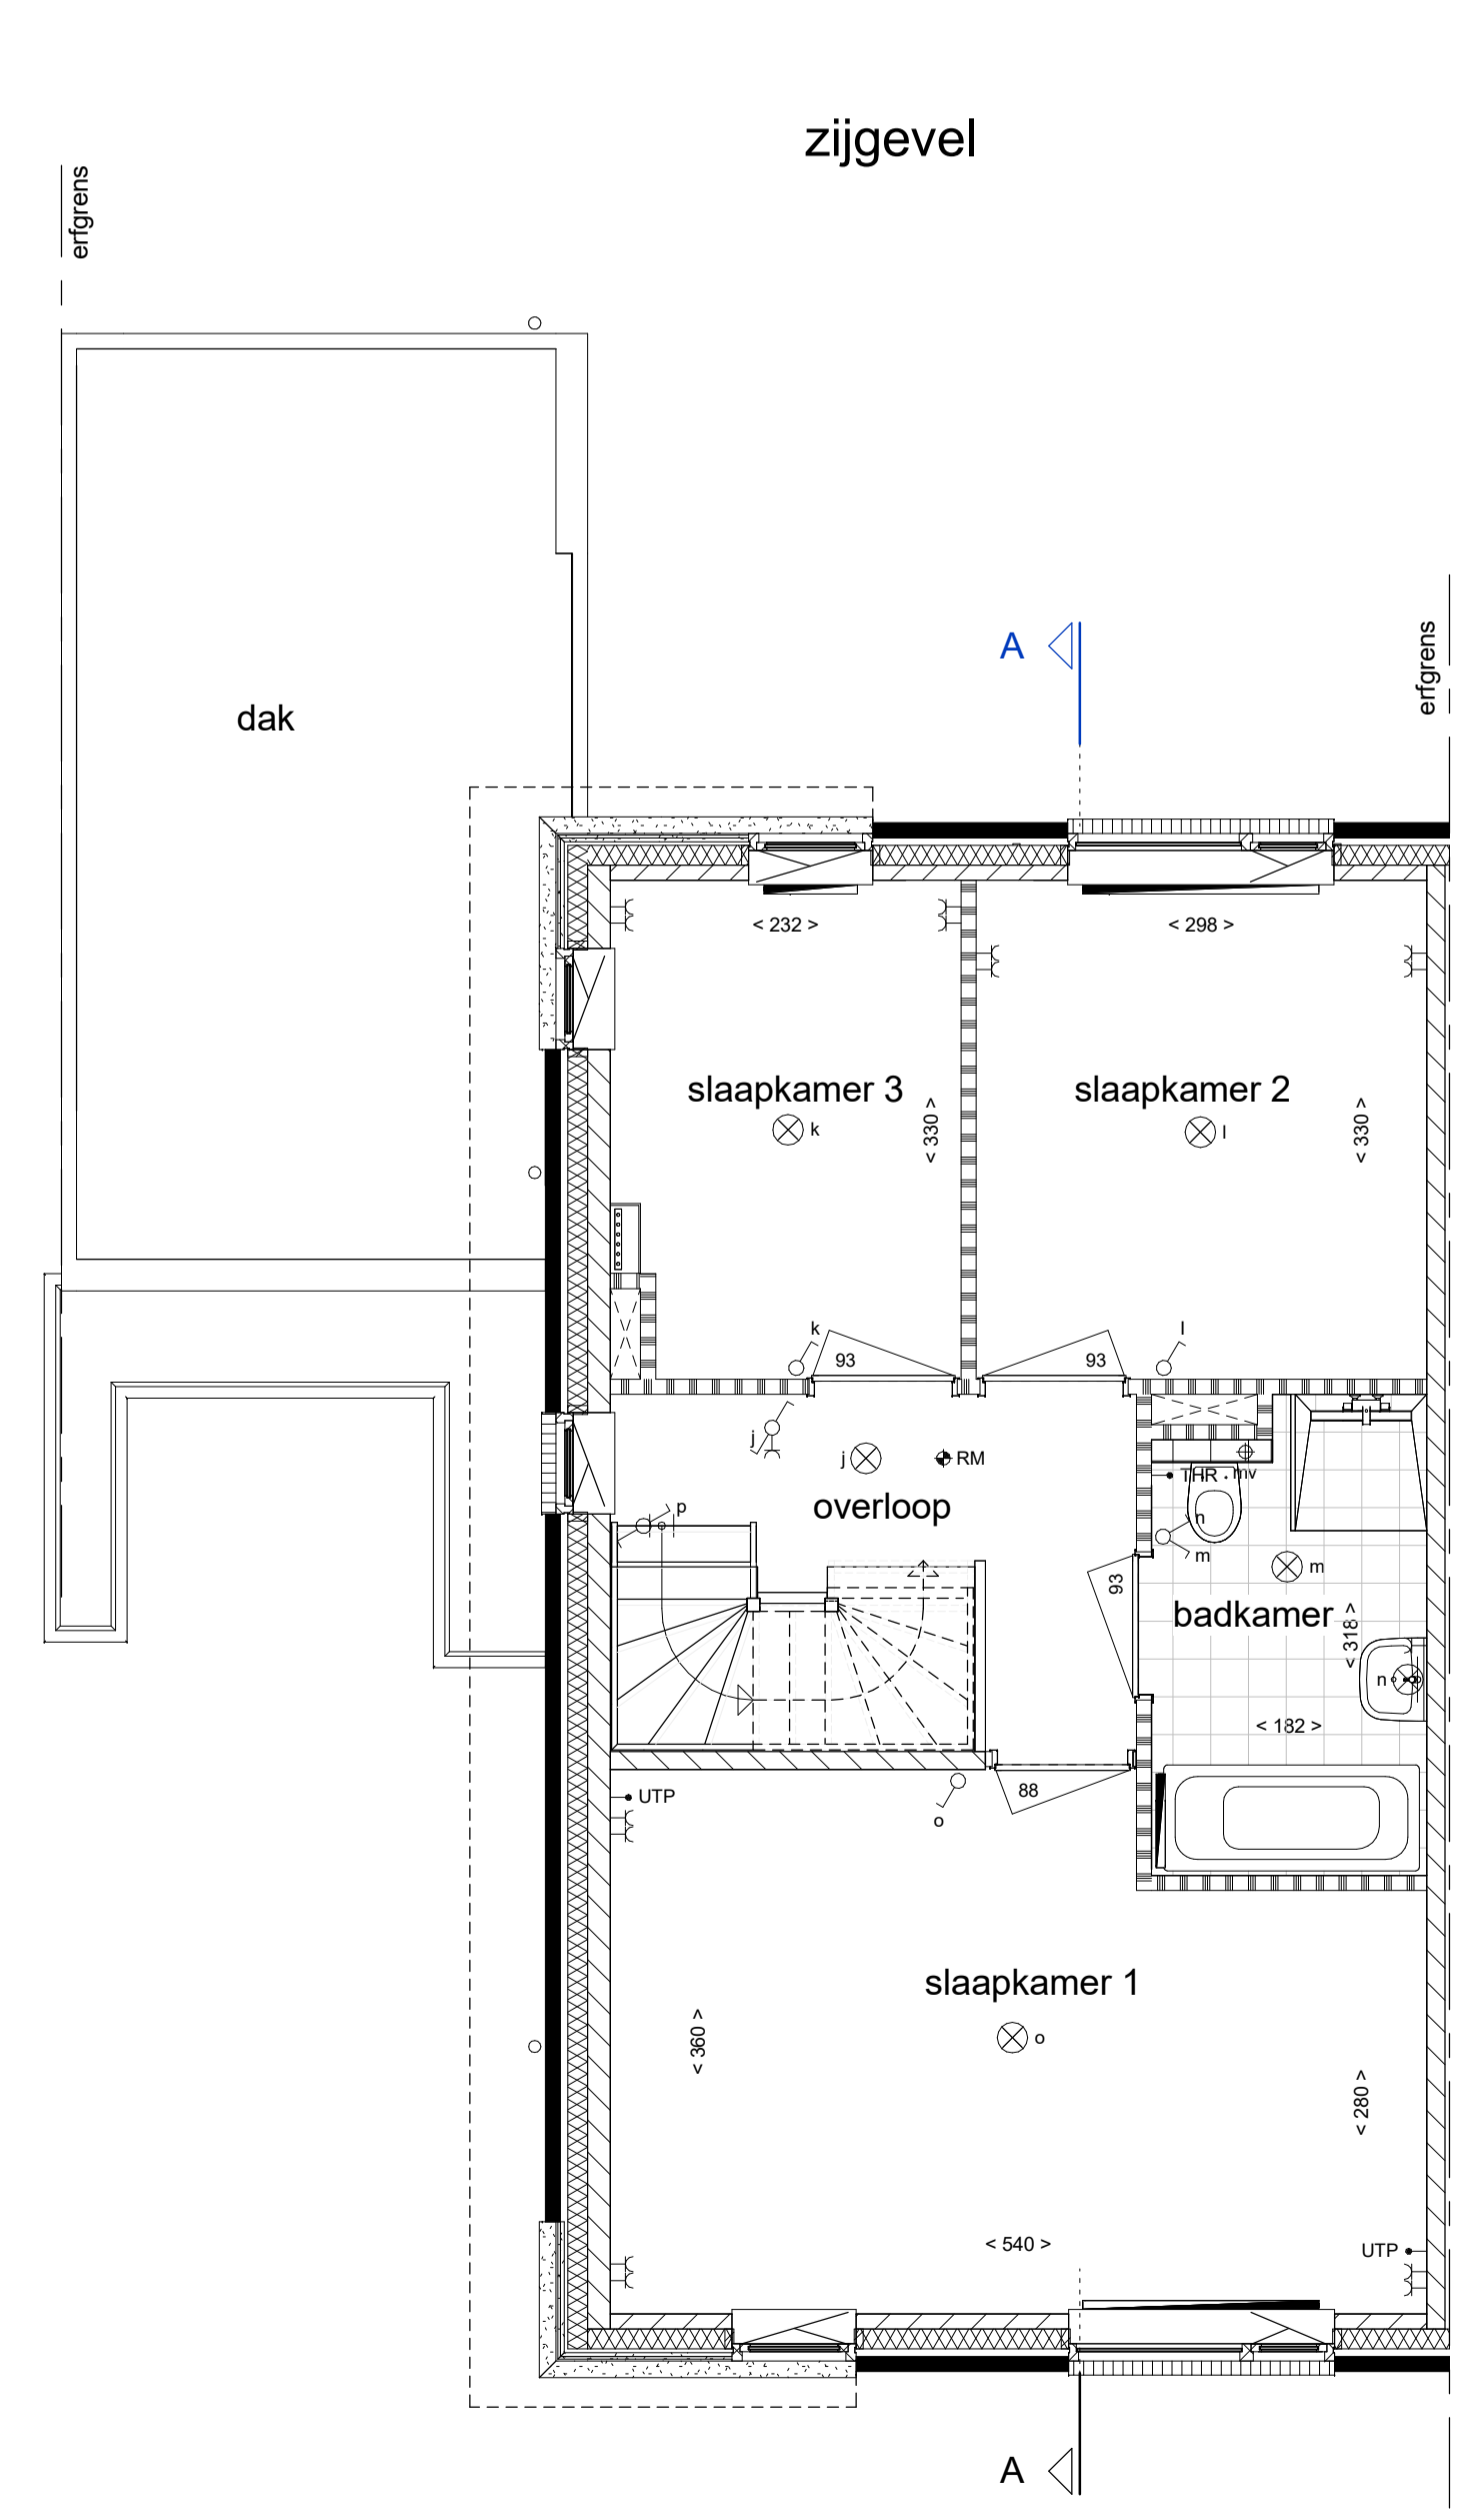

1e verdieping

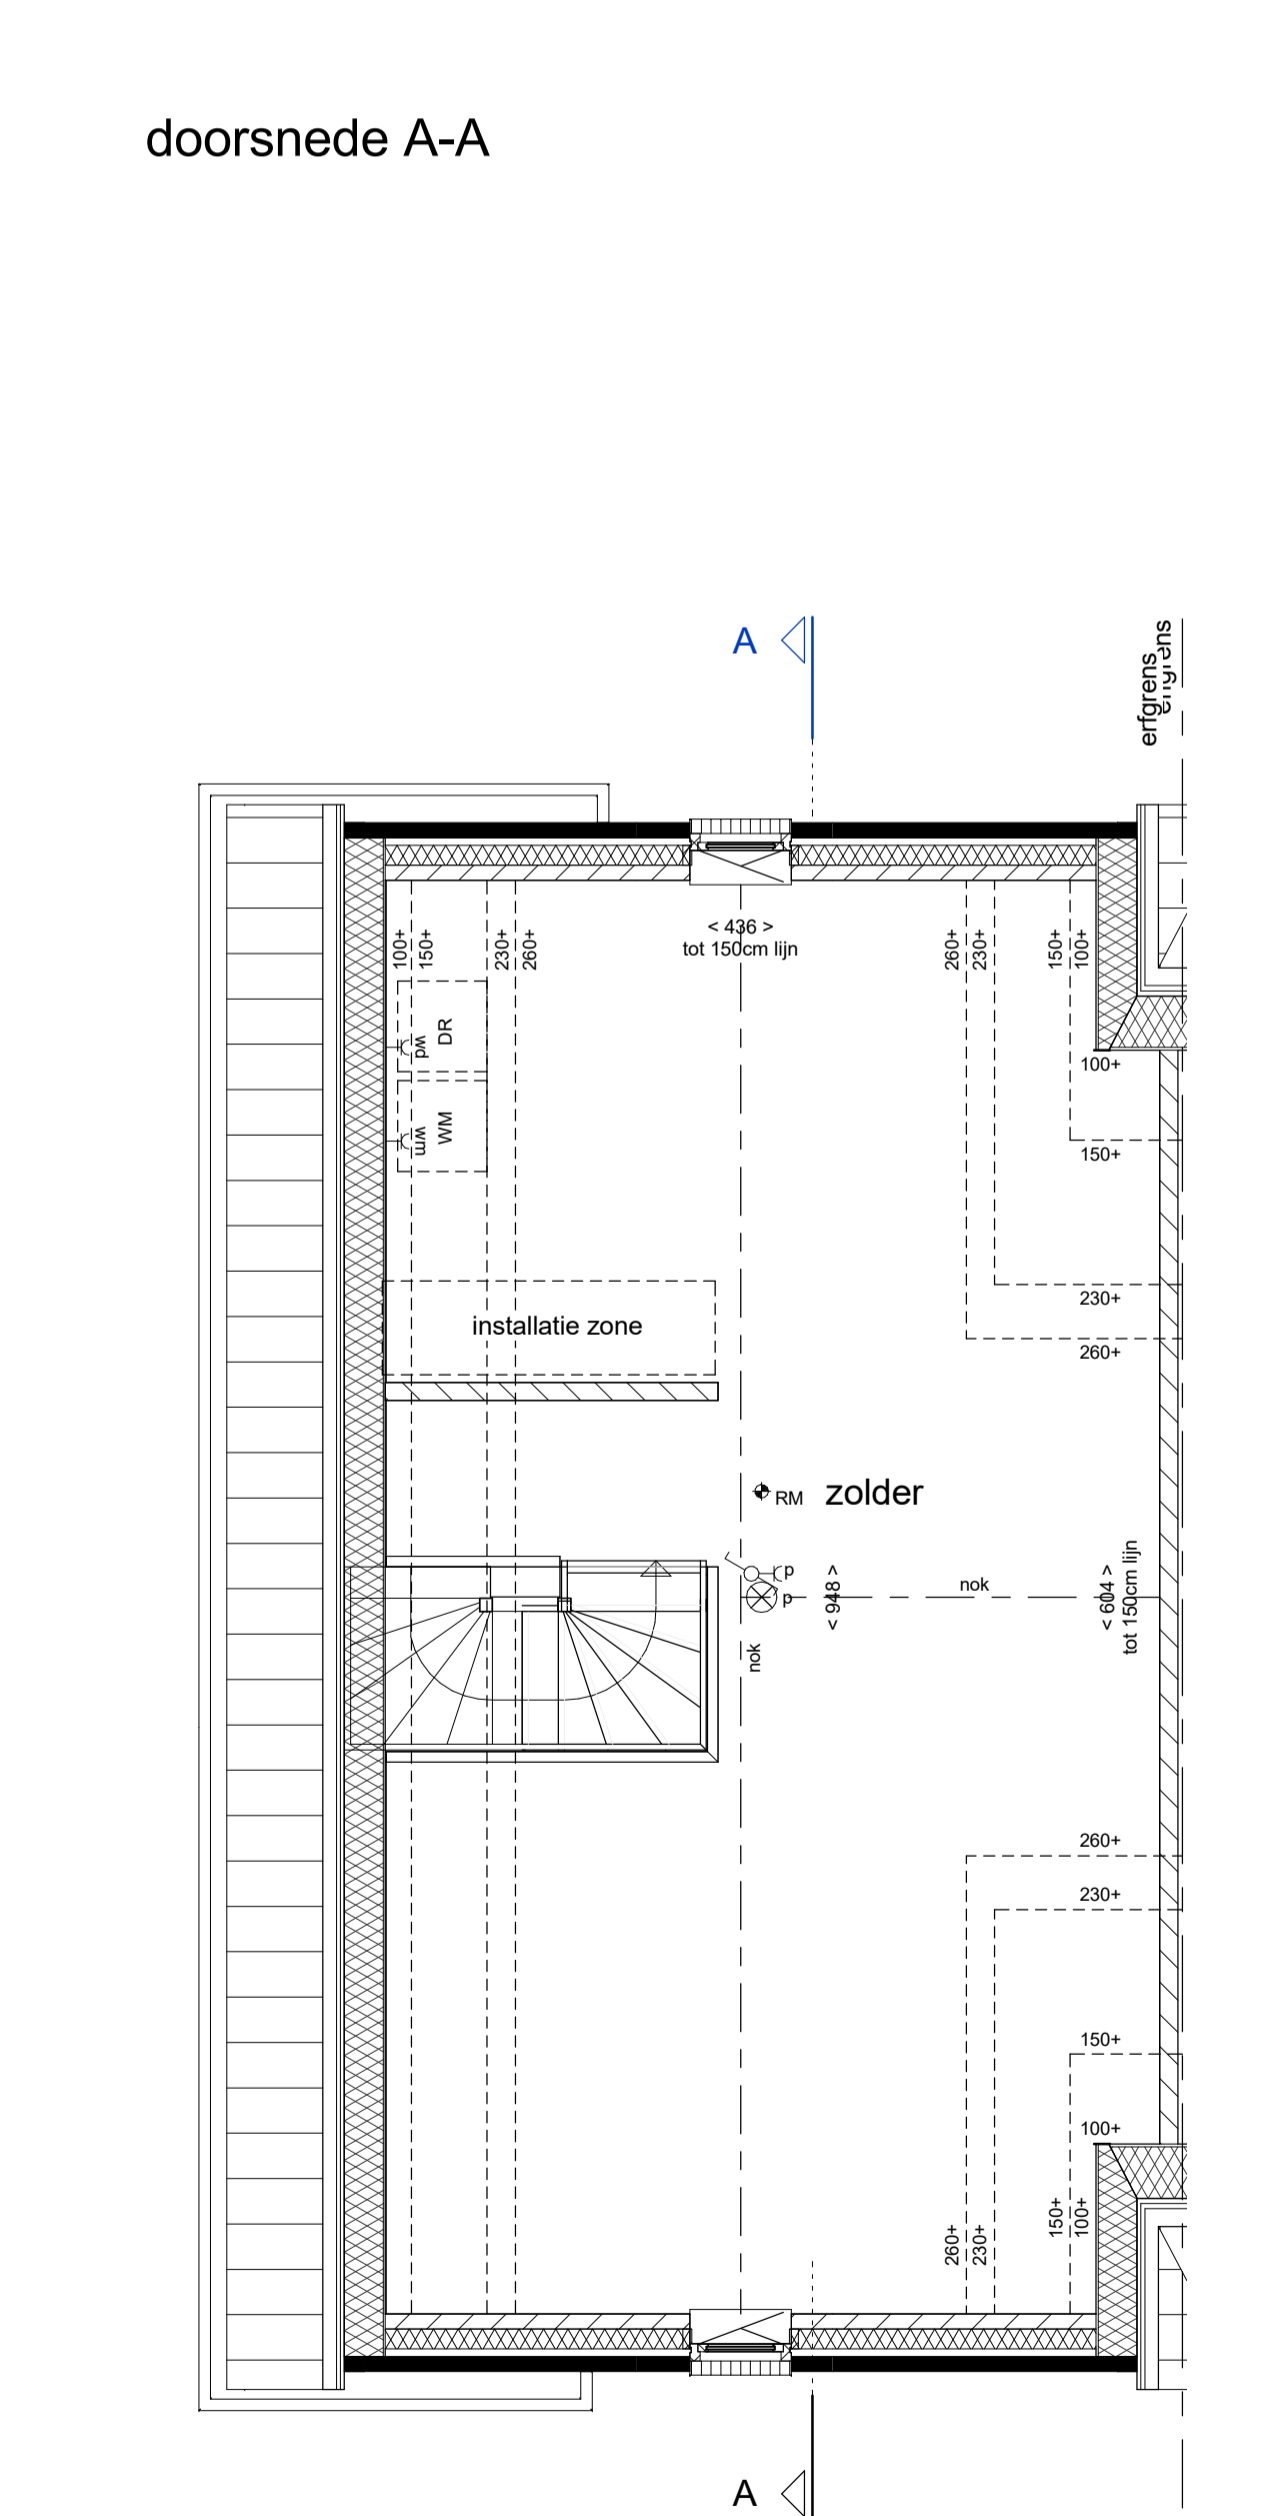

2e verdieping

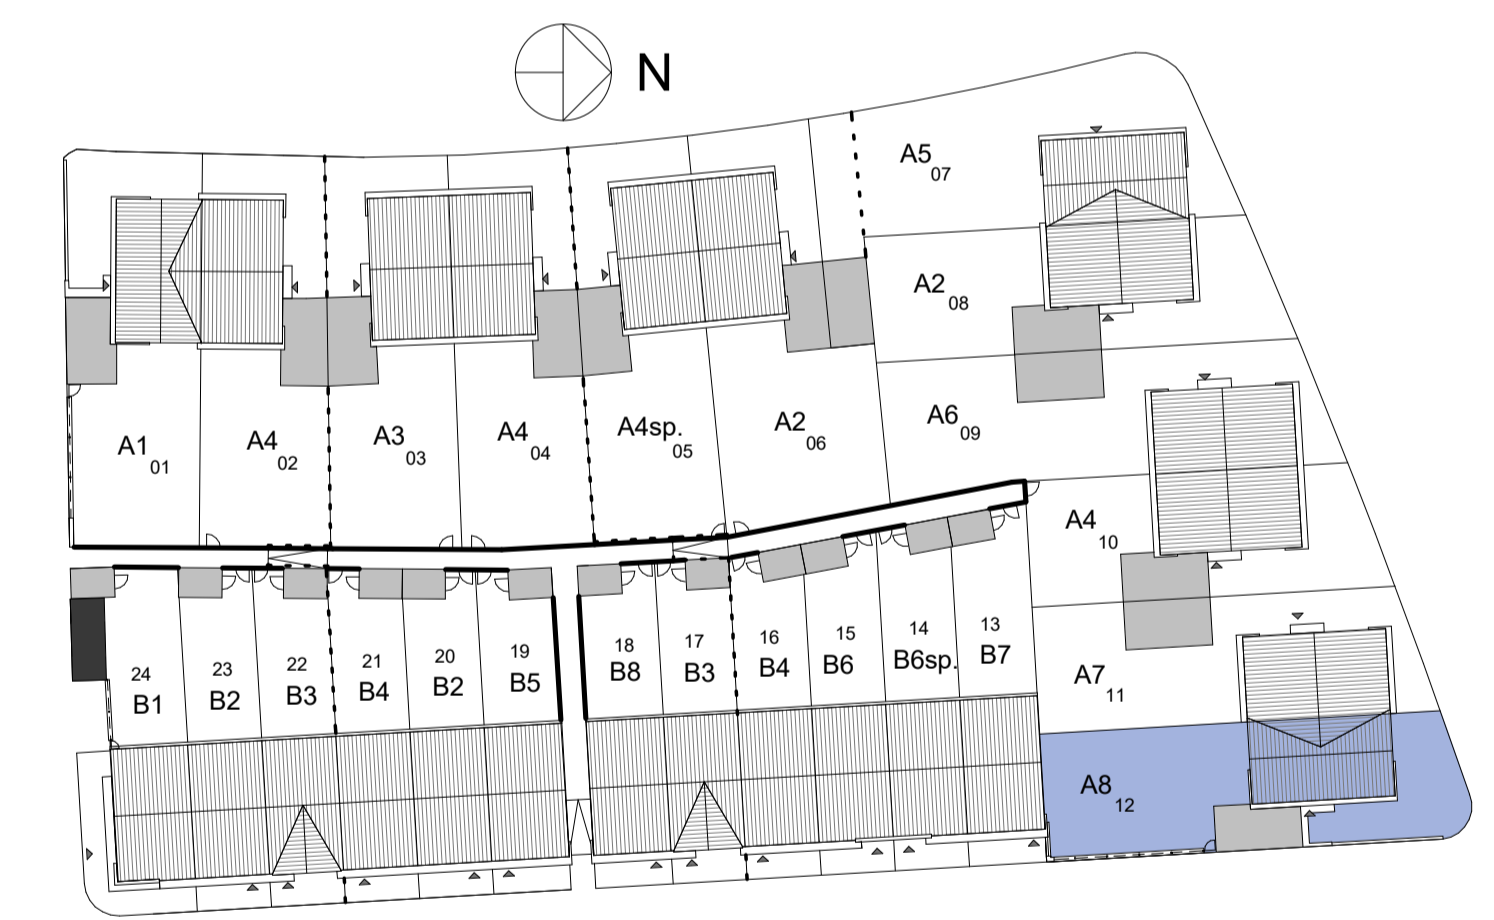

Type A8 - bouwnummer 12

24 Woningen in deelgebied De Meander  
Plan De Markiezen te Bergen op Zoom  
Verkoop tekening  
Half vrijstaande woning  
Plattegronden, gevels en doorsnede

Schaal: 1:50 / 1:100

Datum: 19-09-2016

Blad nummer: VA-129