

renvooi ruimten

1.01	woonkamer	verblijfsruimte
1.02	keuken	verblijfsruimte
1.03	hal	verkeersruimte
1.04	toilet	toiletruimte
1.05	meterkast	meterruimte
1.06	trapkast	bergruimte
2.01	overloop	verkeersruimte
2.02	slaapkamer 1	verblijfsruimte
2.03	slaapkamer 2	verblijfsruimte
2.04	slaapkamer 3	verblijfsruimte
2.05	badkamer	badruimte
3.01	zolder	bergruimte
3.02	techniek	technische ruimte

renvooi elektra

- verlichting**
- ⊗ lichtaansluitpunt plafond
 - ⊗ lichtaansluitpunt wand
- schakelmateriaal**
- ⊗ schakelaar, enkelpolig
 - ⊗ schakelaar, wissel
 - ⊗ schakelaar, serie
 - ⊗ bel
 - ⊗ bedrukker
 - ⊗ schel
- aansluitpunten**
- ⊗ leiding onbedraad (loos)
 - ⊗ leiding bedraad (afgedopt)
 - ⊗ aansluitpunt bedraad maar niet aangesloten in meterkast
 - ⊗ wandcontactdoos enkel (geaard)
 - ⊗ wandcontactdoos dubbel (geaard)
 - ⊗ wandcontactdoos dubbel (geaard)
 - ⊗ aansluitpunt UTP
 - ⊗ Aansluitpunt CAI
 - ⊗ leiding bedraad (niet afgemonteerd)
- overig**
- ⊗ th/CO2 thermostaat
 - ⊗ RM rookmelder
 - ⊗ V-af ventilatie afvoer
 - ⊗ V-toe ventilatie toevoer
 - ⊗ kraan
 - ⊗ Deurtriangel

"tekeningen zijn onder voorbehoud van product- en conceptverbeteringen"

"Deze tekening is nauwkeurig en met zorg samengesteld. Kleine wijzigingen in maatvoering, plattegronden, materiaalgebruik alsmede de wijzigingen die nodig zijn om te voldoen aan overheidsvoorschriften en voorschriften die tijdens de bouw noodzakelijk of gewenst blijken te zijn, worden uitdrukkelijk voorbehouden"

Woningnummer: A03



Getekend: RH

Schaal: 1:50

Datum: 21-04-2023


Gewijzigd:	Wijz.:	Datum:
	1	23-06-2023

Projektnummer:
2023-209

Projekt:
10 woningen te Bergen op Zoom
De Meander - De Markiezaten

Betreft:
begane grond woning A03

Tekeningnummer: VK-03-V0

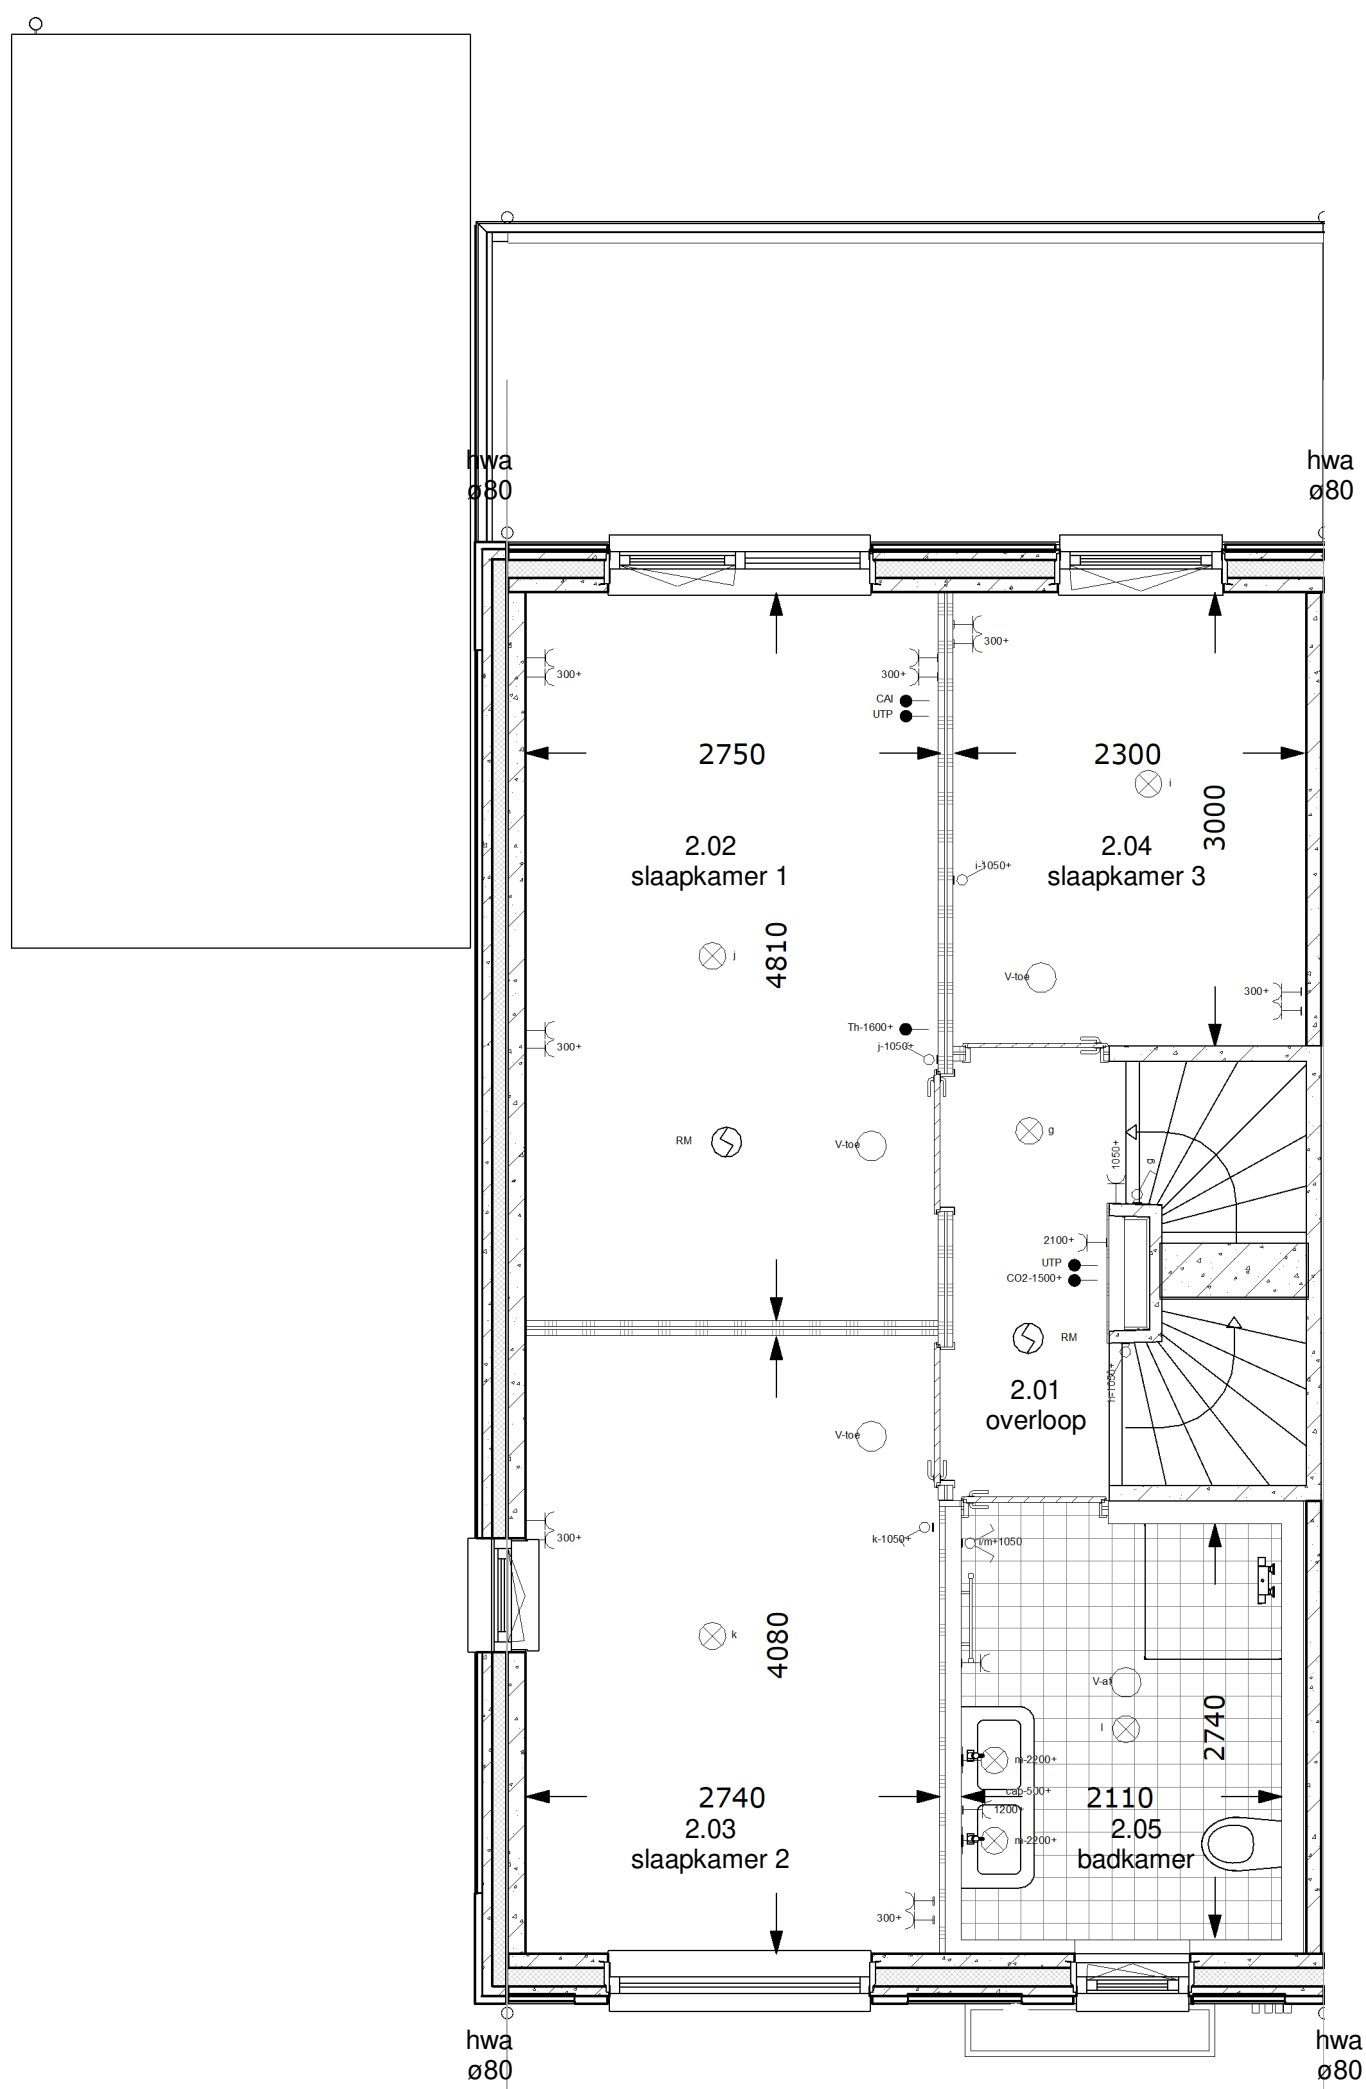

renvooi ruimten

1.01	woonkamer	verblijfsruimte
1.02	keuken	verblijfsruimte
1.03	hal	verkeersruimte
1.04	toilet	toilet ruimte
1.05	meterkast	meterruimte
1.06	trapkast	bergruimte
2.01	overloop	verkeersruimte
2.02	slaapkamer 1	verblijfsruimte
2.03	slaapkamer 2	verblijfsruimte
2.04	slaapkamer 3	verblijfsruimte
2.05	badkamer	badruimte
3.01	zolder	bergruimte
3.02	techniek	technische ruimte

renvooi elektra

- verlichting**
- ⊗ lichtaansluitpunt plafond
 - ⊙ lichtaansluitpunt wand
- schakelmateriaal**
- ⊕ schakelaar, enkelpolig
 - ⊖ schakelaar, wissel
 - ⊗ schakelaar, serie
 - ⊙ bel
 - ⊕ bedrukker
 - ⊖ schel
- aansluitpunten**
- leiding onbedraad (loos)
 - leiding bedraad (afgedopt)
 - aansluitpunt bedraad maar niet aangesloten in meterkast
 - wandcontactdoos enkel (geaard)
 - wandcontactdoos dubbel (geaard)
 - wandcontactdoos dubbel (geaard)
 - aansluitpunt UTP
 - Aansluitpunt CAI
 - leiding bedraad (niet afgemonteerd)
- overig**
- th/CO2 thermostaat
 - ⊗ RM rookmelder
 - ⊙ V-af ventilatie afvoer
 - ⊙ V-toe ventilatie toevoer
 - ⊕ kraan
 - ⊖ Deurtriangel

"tekeningen zijn onder voorbehoud van product- en conceptverbeteringen"

"Deze tekening is nauwkeurig en met zorg samengesteld. Kleine wijzigingen in maatvoering, plattegronden, materiaalgebruik alsmede de wijzigingen die nodig zijn om te voldoen aan overheidsvoorschriften en voorschriften die tijdens de bouw noodzakelijk of gewenst blijken te zijn, worden uitdrukkelijk voorbehouden"

Woningnummer: A03



Getekend: RH

Schaal: 1:50

Datum: 21-04-2023


<u>Gewijzigd:</u>	Wijz.:	Datum:
	1	23-06-2023

Projektnummer:
2023-209

Projekt:
10 woningen te Bergen op Zoom
De Meander - De Markiezzaten

Betreft:
1e verdieping woning A03

Tekeningnummer: VK-03-V1

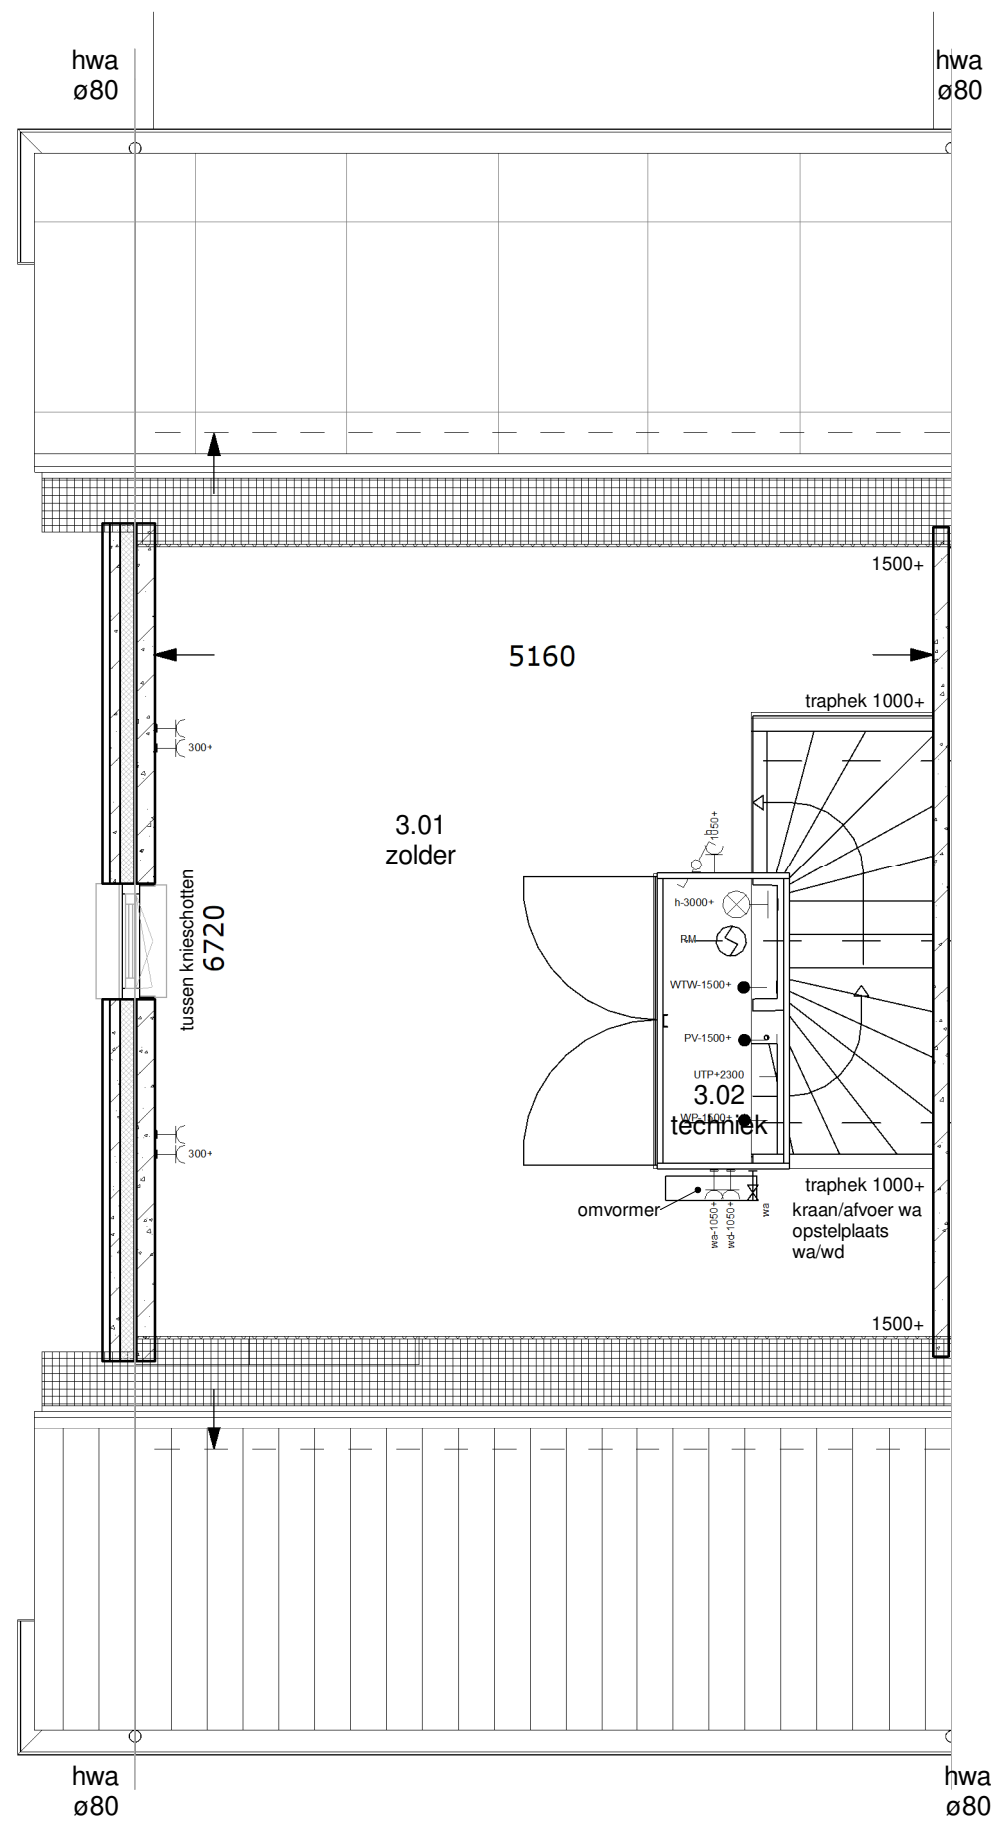

renvooi ruimten

1.01	woonkamer	verblijfsruimte
1.02	keuken	verblijfsruimte
1.03	hal	verkeersruimte
1.04	toilet	toiletruimte
1.05	meterkast	meterruimte
1.06	trapkast	bergruimte
2.01	overloop	verkeersruimte
2.02	slaapkamer 1	verblijfsruimte
2.03	slaapkamer 2	verblijfsruimte
2.04	slaapkamer 3	verblijfsruimte
2.05	badkamer	badruimte
3.01	zolder	bergruimte
3.02	techniek	technische ruimte

renvooi elektra

- verlichting**
 - ⊗ lichtaansluitpunt plafond
 - ⊙ lichtaansluitpunt wand
- schakelmateriaal**
 - ⊗ schakelaar, enkelpolig
 - ⊙ schakelaar, wissel
 - ⊙ schakelaar, serie
 - ⊙ bel
 - ⊙ beldrukker
 - ⊙ schel
- aansluitpunten**
 - leiding onbedraad (loos)
 - leiding bedraad (afgedopt)
 - aansluitpunt bedraad maar niet aangesloten in meterkast
 - wandcontactdoos enkel (geaard)
 - wandcontactdoos dubbel (geaard)
 - wandcontactdoos dubbel (geaard)
 - aansluitpunt UTP
 - Aansluitpunt CAI
 - leiding bedraad (niet afgemonteerd)
- overig**
 - th/CO2 thermostaat
 - ⊗ RM rookmelder
 - ⊙ V-af ventilatie afvoer
 - ⊙ V-toe ventilatie toevoer
 - kraan
 - △ Deurtriangel

"tekeningen zijn onder voorbehoud van product- en conceptverbeteringen"

"Deze tekening is nauwkeurig en met zorg samengesteld. Kleine wijzigingen in maatvoering, plattegronden, materiaalgebruik alsmede de wijzigingen die nodig zijn om te voldoen aan overheidsvoorschriften en voorschriften die tijdens de bouw noodzakelijk of gewenst blijken te zijn, worden uitdrukkelijk voorbehouden"

Woningnummer: A03



Getekend:	RH	
Schaal:	1:50	
Datum:	21-04-2023	
Gewijzigd:	Wijz.:	Datum:
	1	23-06-2023

Projektnummer:
2023-209

Projekt:
10 woningen te Bergen op Zoom
De Meander - De Markiezzaten

Betreft:
2e verdieping woning A03

Tekeningnummer: VK-03-V2