


### Renvooi

- ENKELPULGE SCHAKELAAR
- DEURBREDTE (CM)
- DRAAIKOPRAAM
- DUBBELE SCHAKELAAR
- WESSELSCHAKELAAR
- GECOMBINEERDE SCHAKELAAR MET WANDCONTACTDOOS
- GECOMBINEERDE WESSELSCHAKELAAR MET WANDCONTACTDOOS
- GECOMBINEERDE DUBBELE SCHAKELAAR MET WANDCONTACTDOOS
- DEURSCHAKELAAR
- ENKEL WANDCONTACTDOOS MET RANDAARDE
- DUBBELE WANDCONTACTDOOS MET RANDAARDE HORIZONTAL
- DUBBELE WANDCONTACTDOOS MET RANDAARDE VERTICAAL
- AANSLUITPUNT WASHMACHINE
- AANSLUITPUNT TBV WASDROGER
- LOZE LEIDING TBV AANSLUITPUNT
- HOOFDBEDIENING MECHANISCHE VENTILATIE
- THERMOSTAAT VOOR REGELING VLOERVERWARMING
- THERMOSTAAT VOOR REGELING RADIATOREN
- BUITENKRAAN + SCHROEFPUT
- VENTILATORROOSTER
- ROOKMELDER
- PLAFONDLICHTPUNT
- WANDLICHTPUNT
- BILDRUKKER
- SCHIEL
- AFVOERPUNT MECHANISCHE VENTILATIE
- VENTILATIEAFVOER GARAGE
- VERDELER CV (INDICATIEF)
- VLOERVERWARMING
- RADIATOR (INDICATIEF)
- HEMELWATER AFVOER
- SPIJWER
- DEURBREDTE (CM)
- DRAAIKOPRAAM
- SMALLER SYMBOLS:
  - KLEINE WILDBOGEN VOORBEHOUDEN
  - AAN DE MAATVOERING KUNNEN GEEN RECHTEN WORDEN ONTLEEND
  - MAATVOERING BETREFT CIRCA-MATEN EN IS AANGEGEVEN IN CENTIMETERS
  - MAATVOERING BIJ SCHUINE DAK IS TOT DE 150CM LIJN
  - ELEKTRA-AANSLUITPUNTEN, KEUKENOPSTELLING, VENTILATIEPUNTEN, RADIATOREN EN ROOKMELDERS ZIJN INDICATIEF AANGEGEVEN
  - HET IS MOGELIJK DAT NIET ALLE SYMBOLEN VAN TOEPASSING ZIJN OP UW WONINGSTYPE
  - GEVELSTEEN METSELWERK
  - ISOLATIE
  - KALKZANDSTEEN
  - LICHTE SCHEIDINGSWAND 7CM / 10CM
  - REGELWERK / METALSTUWING 10CM
  - VLOERTEGELS (INDICATIEF)
  - ZONE OPSTELLING INSTALLATIE MV + CV
  - ERFGRENS
  - WASHMACHINE OPSTELPLAATS
  - GEVELSTEEN LICHT TERRA-ROOD
  - GEVELSTEEN DONKER MANGAAN

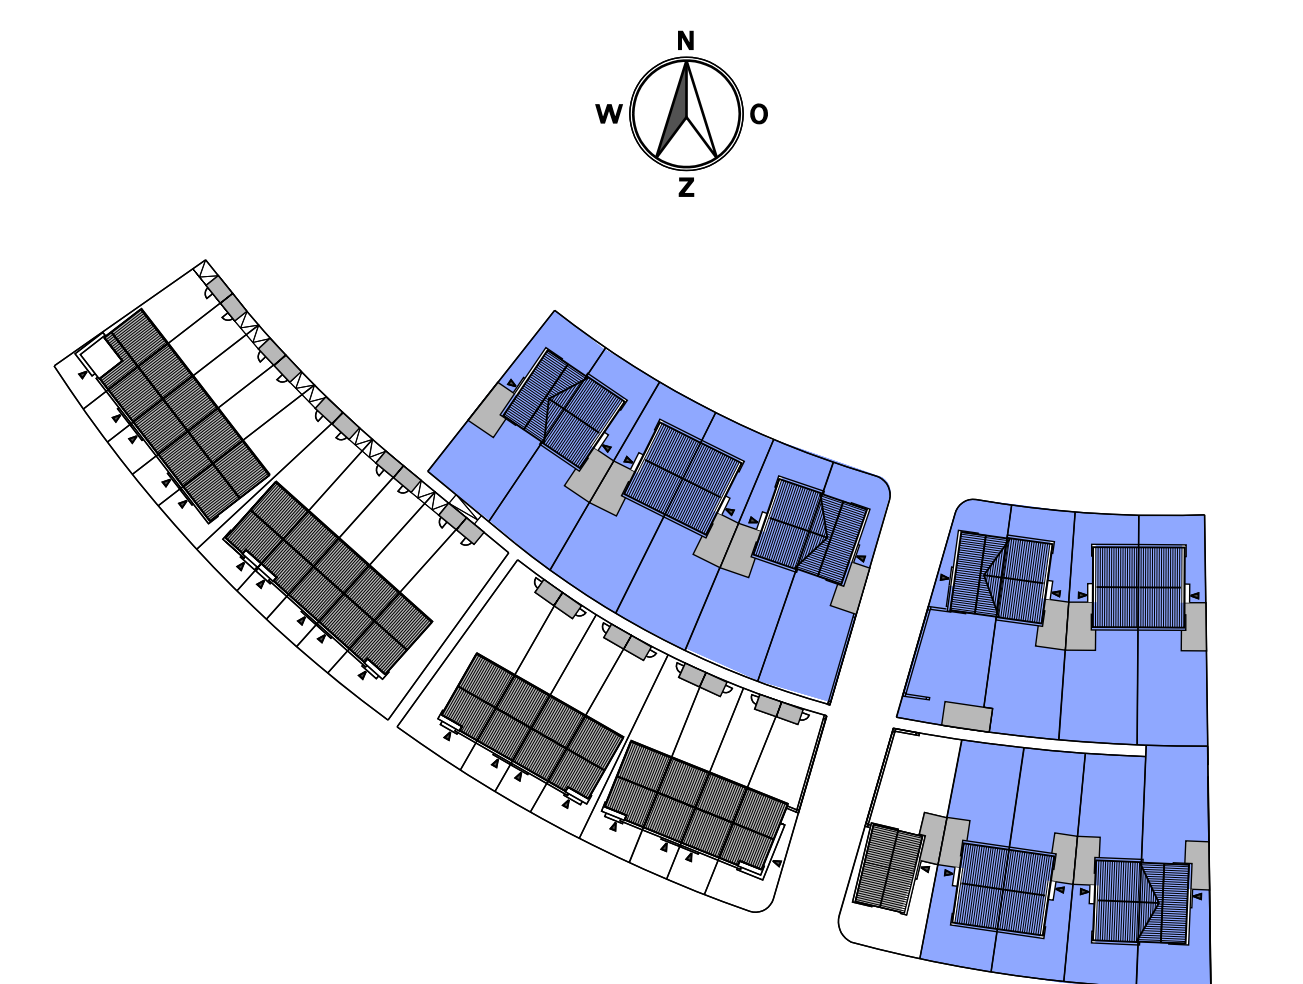

**Opties Type A**  
 33 woningen in deelgebied De Meander  
 Plan "De Markiezzaten" te Bergen op Zoom  
 Optie tekening  
 Halfvrijstaande woning  
 Plattegronden, gevels en doorsnede

Schaal:  
 1:50 / 1:100

Datum:  
 15-06-2017

Bladnummer:  
**VA-151**