

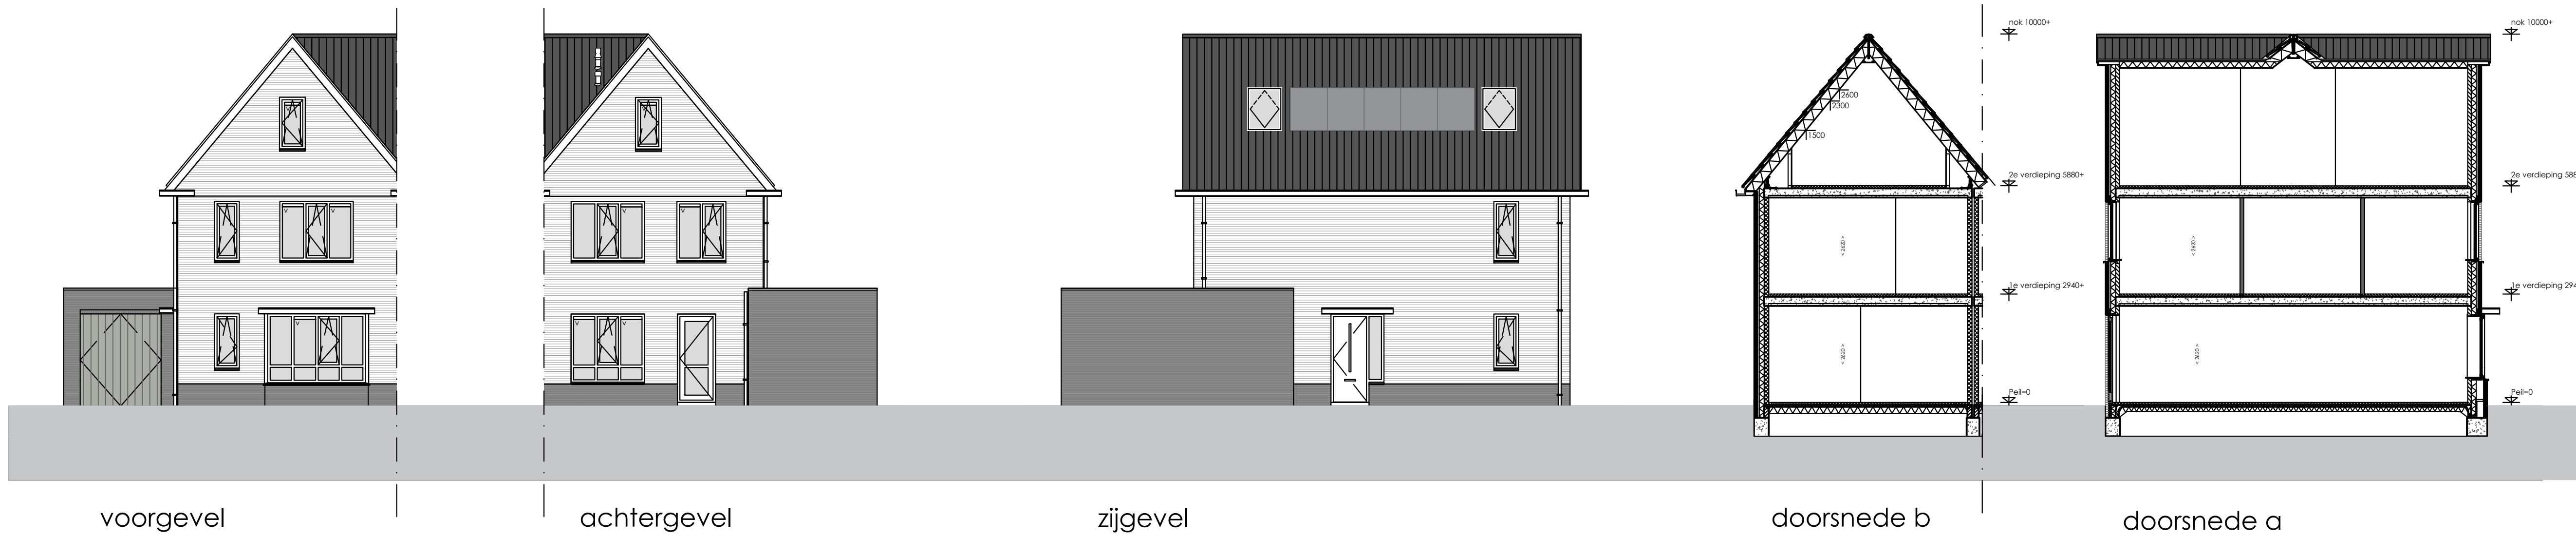
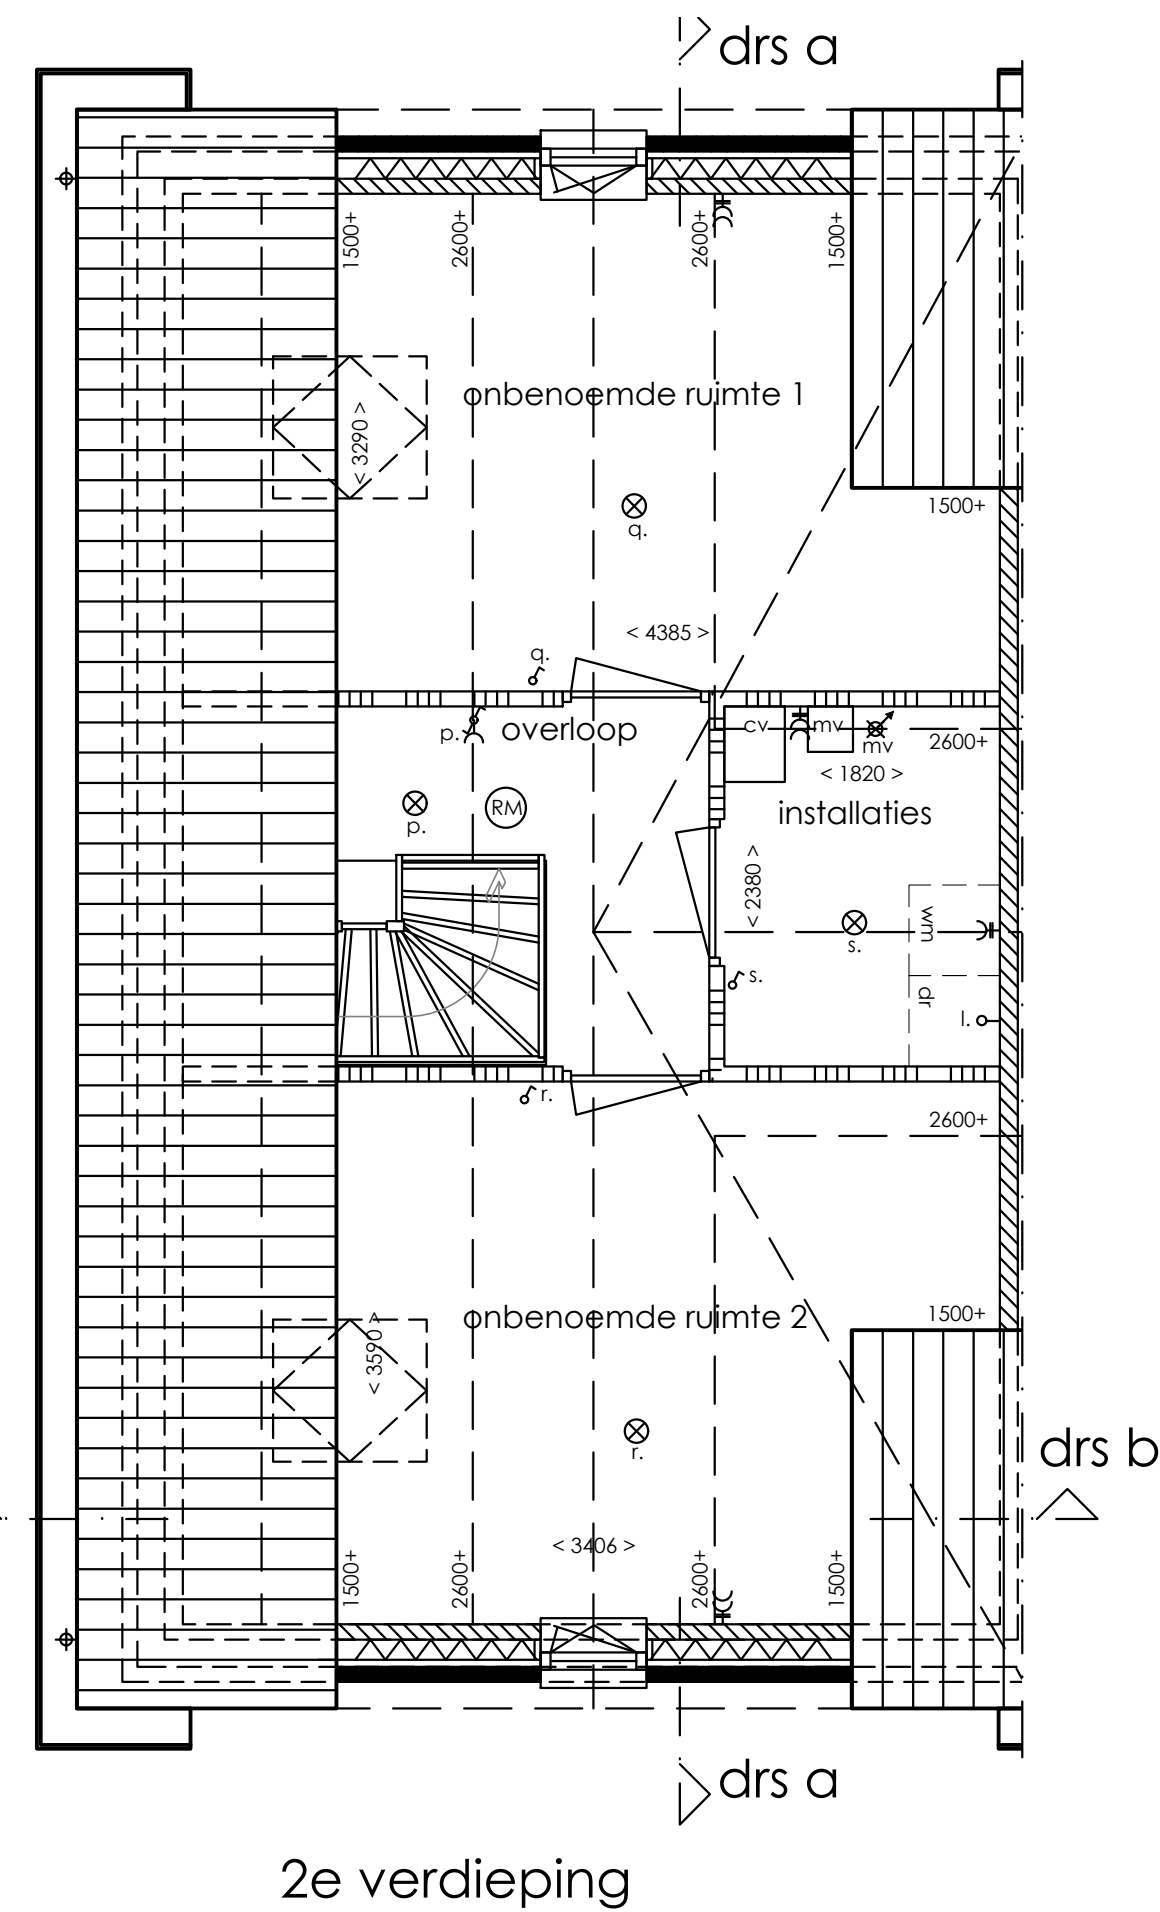


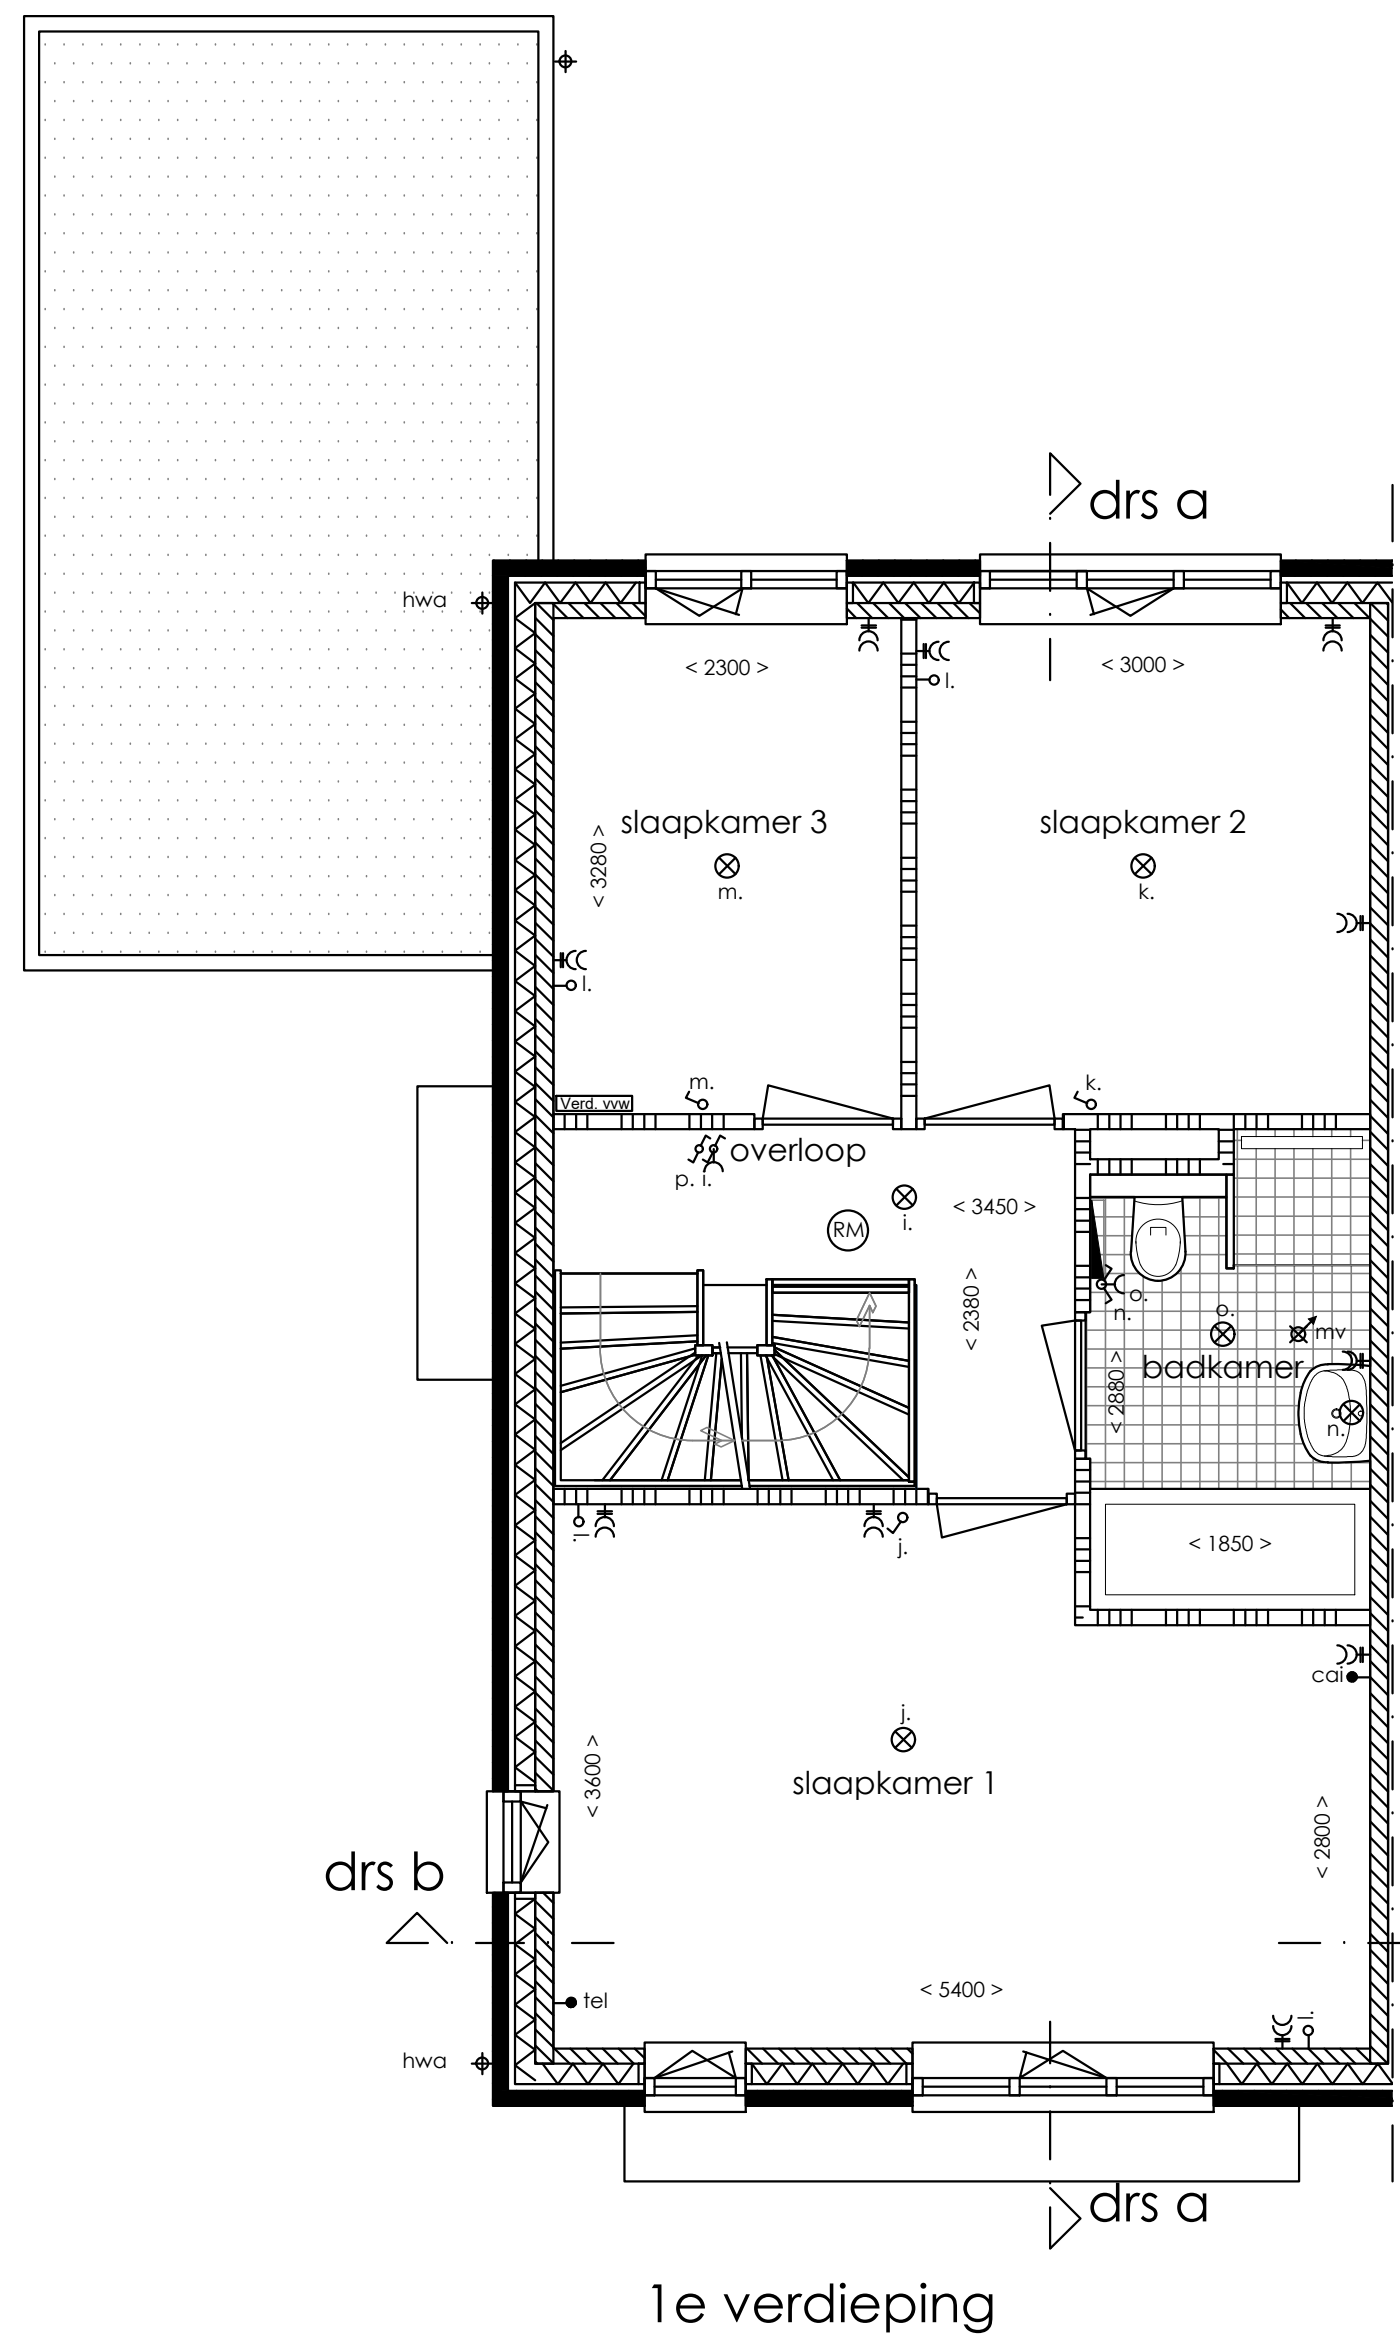

- RENVOOI**
- metseiwerk 100mm
 - kalkestrandsteen 100mm / 120mm
 - isolatie
 - niet dragende binnenwand
 - spijlen traphek
 - radiator (indicatief)
 - verdelers vloerverwarming
- materiaal verwerken volgens voorschrift/advies leverancier/fabrikant
- mv = mechanische ventilatie
wm = wasmachine
dr = wasdroger
cv/ww = cv-ketel en warmwater
hwa = hemelwaterafvoer
v = ventilatierooster
- (RM) = rookmelder
- enk. schakelaar en enk. wandcontactdoos
enkeelpolige schakelaar
serieschakelaar
wissel schakelaar
kruisschakelaar
wandcontactdoos enkel met randaarde
wandcontactdoos dubbel met randaarde
tel 300+
cal (t.v./radio) 300+
l (loze leiding) 300+
th cv thermostaat 1500+
lichtpunt
3 standerschakelaar m.v.
schel
beldrukknop
afvoerpunt mech. ventilatie
schakelaars 1050+
wandcontactdozen 300+

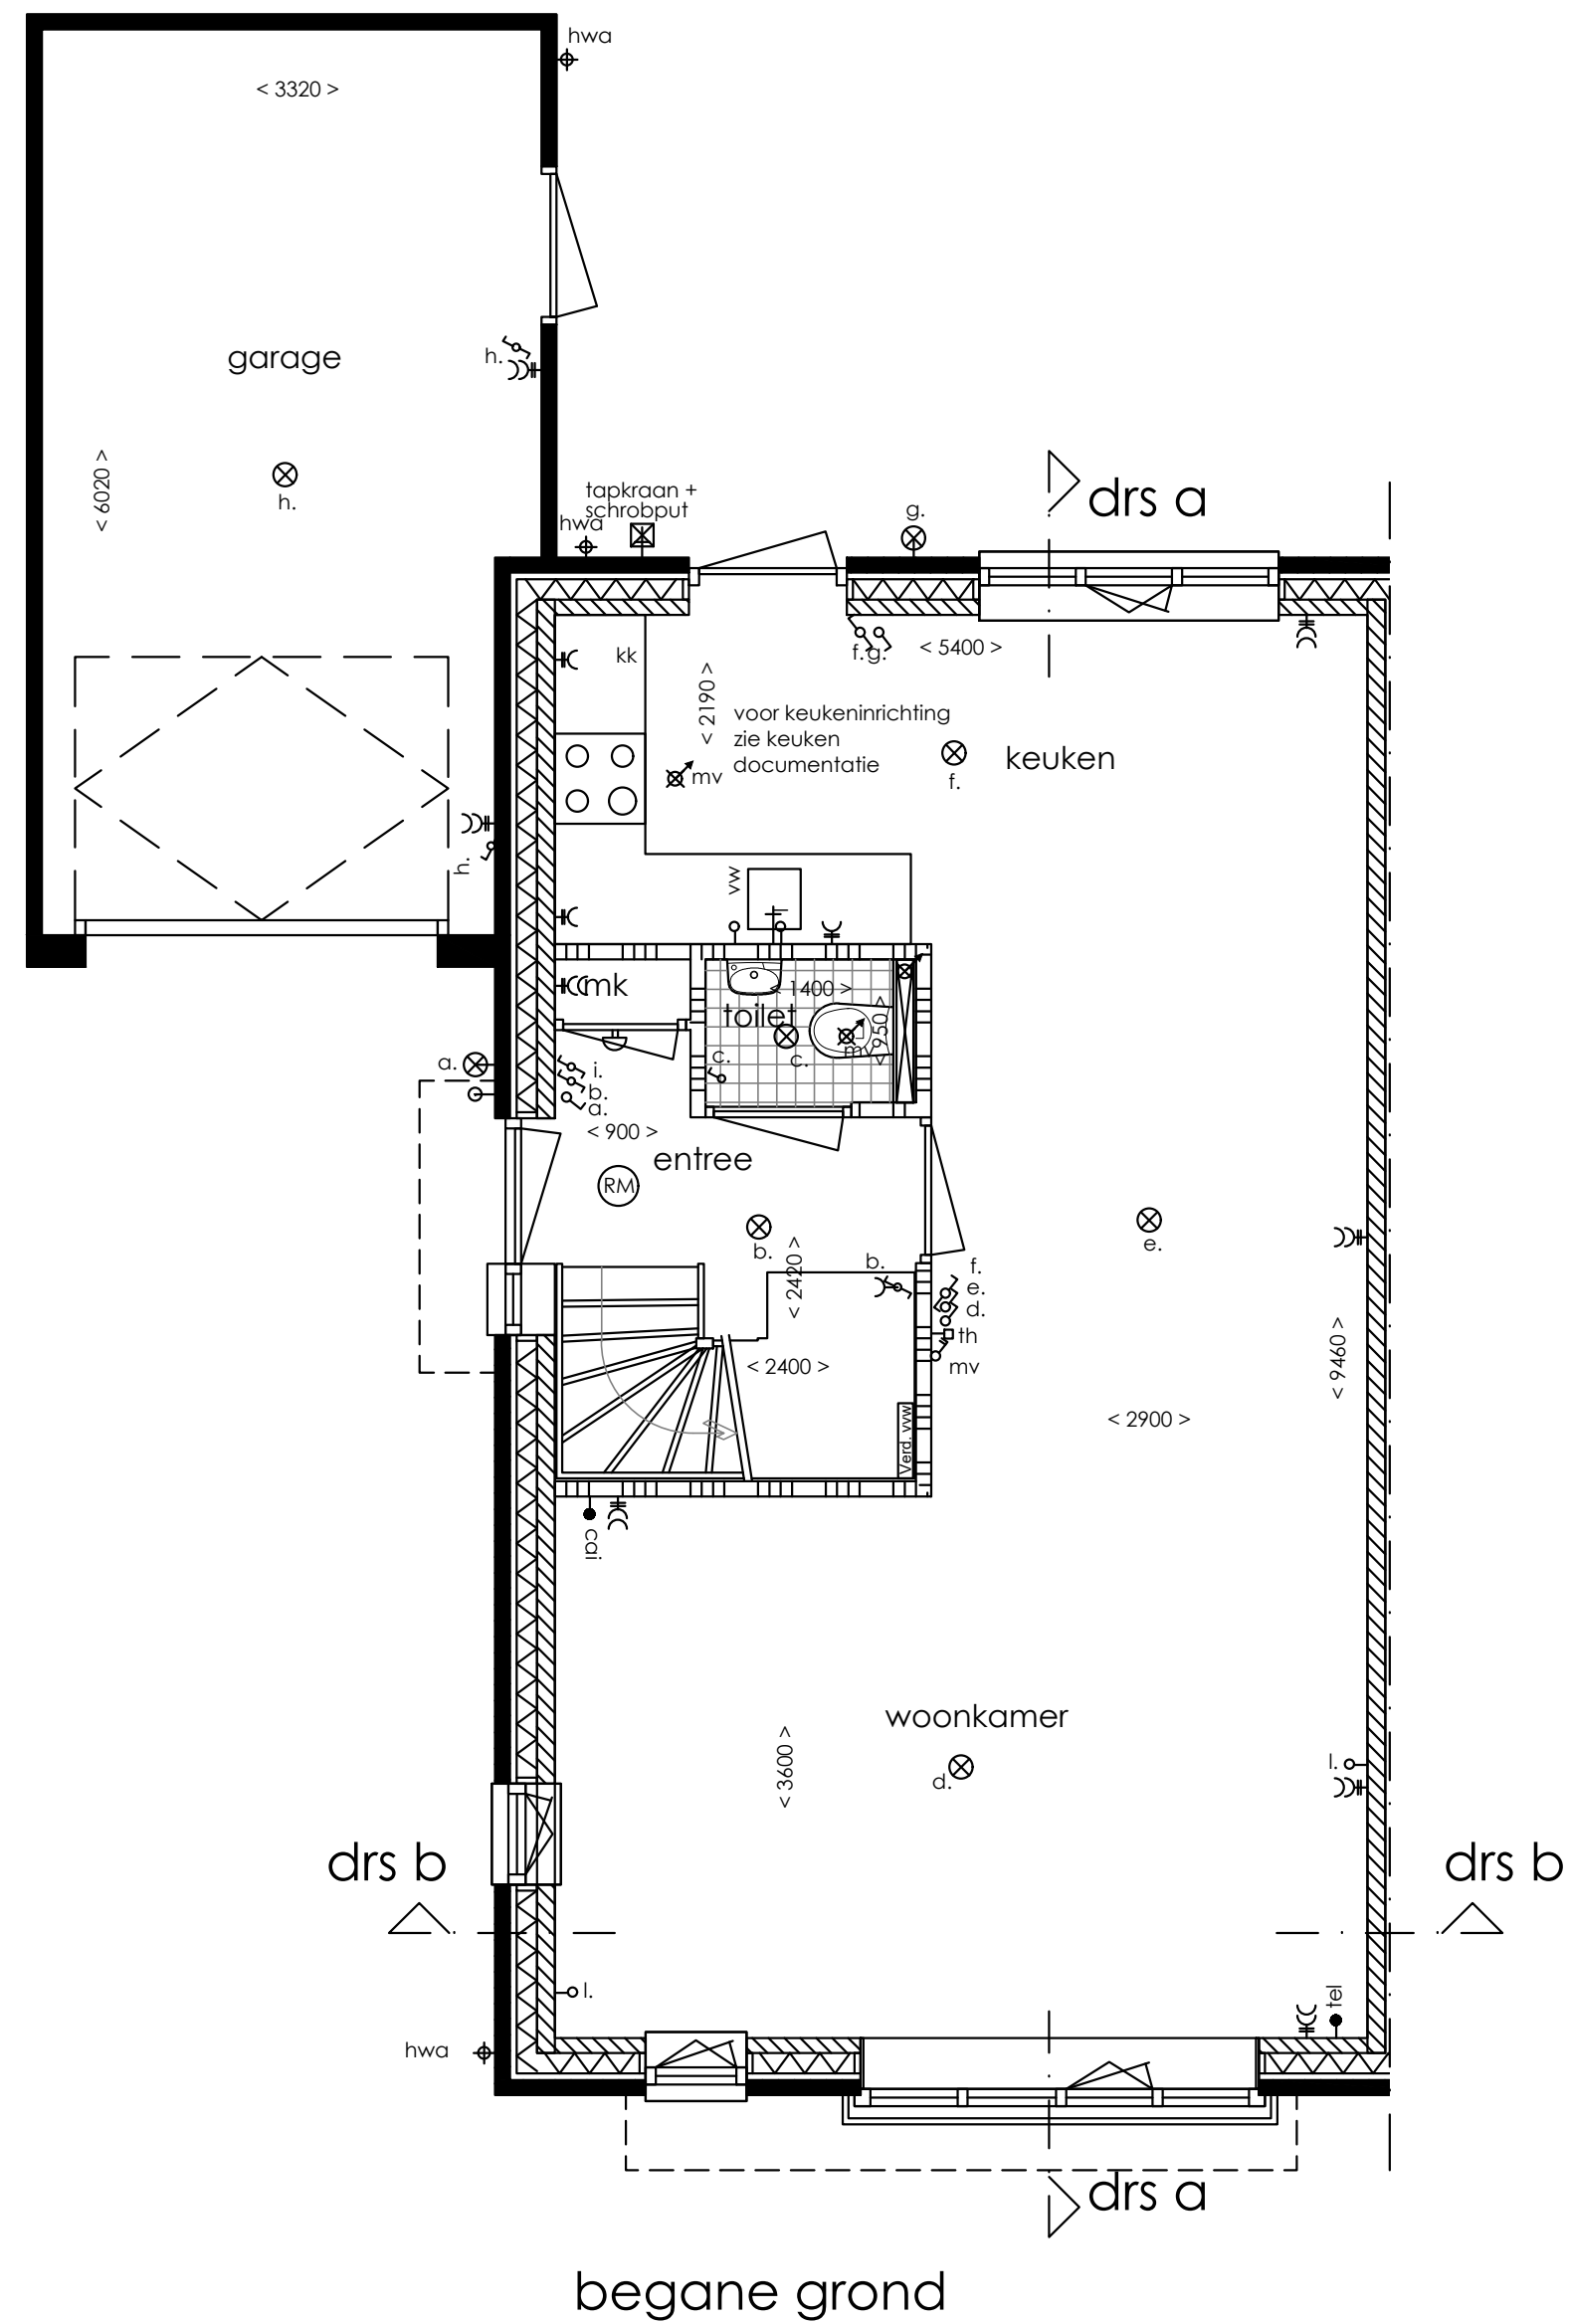

Markiezaat de Wal

Verkooptekening - Kavel 15

18 woningen

"De Wal" te Bergen op Zoom

Plattegronden, gevels en doorsnede

Schaal:

1:50 / 1:100

Datum

30-05-2017

Tekening nummer:

VK-23

Wijlans