


**Renvooi**

- ENKELPUISE SCHAKELAAR
- DUBBELE SCHAKELAAR
- GECOMBINEERDE SCHAKELAAR MET WANDCONTACTDOOS
- GECOMBINEERDE WISSELSCHAKELAAR MET WANDCONTACTDOOS
- GECOMBINEERDE DUBBELE SCHAKELAAR MET WANDCONTACTDOOS
- DEURSCHAKELAAR
- ENKEL WANDCONTACTDOOS MET RANDAARDE
- DUBBEL WANDCONTACTDOOS MET RANDAARDE HORIZONTAAL
- DUBBEL WANDCONTACTDOOS MET RANDAARDE VERTICAAL
- AANSLUITPUNT WASSCHIJN
- AANSLUITPUNT TV/WASDROGER
- LOZE LEIDING TEGEN AANSLUITPUNT
- HOOFDBEDENNING MECHANISCHE VENTILATIE
- THERMOSTAAT VOOR REGELING VLOERVERWARMING
- THERMOSTAAT VOOR REGELING RADATOREN
- BUITENKRAAN + SCHROBPUT
- VENTILATEROOSTER
- ROOKMELDER
- PLAFONDLICHTPUNT
- WANDLICHTPUNT
- BELDRUKKER
- SCHEL
- AFVOERPUNT MECHANISCHE VENTILATIE
- VENTILATIEAFVOER GARAGE
- VERDELER CV (INDICATIEF)
- [V.V.] VLOERVERWARMING
- RADIATOR (INDICATIEF)
- HEMELWATER-AFVOER
- SPUWER
- DEURBREEDTE (CM)
- DRAAIRIEPLAAN
- KLEINE WILDBINGEN VOORBEHOUDEN
- AAN DE MAATVOERING KUNNEN GEEN RECHTEN WORDEN ONTLEEND
- MAATVOERING BETREFT CIRCA-MATEN EN IS AANGEGEVEN IN CENTIMETERS
- MAATVOERING BIJ SCHUINE DAK IS TOT DE 150CM LUK
- ELEKTRA-AANSLUITPUNTEN, KEUKENOPSTELLING, VENTILATIEPUNTEN, RADATOREN EN ROOKMELDERS ZIJN INDICATIEF AANGEGEVEN
- HET IS MOGELIJK DAT NIET ALLE SYMBOLEN VAN TOEPASSING ZIJN OP UW WONINGTYPE
- GEVELSTEEN METSELWERK
- ISOLATIE
- KALKZANDSTEEN
- LICHTTE SCHAERINGSWAND TCM / 10CM
- REGELWERK / METALSTUWAND 10CM
- VLOERTEGELS (INDICATIEF)
- ZONE OPSTELLING INSTALLATIE MV + CV
- ERFGRENS
- WASSCHIJN OPSTELPLAATS
- GEVELSTEEN LICHT
- TERRAARDE
- GEVELSTEEN DONKER
- MANGAAN

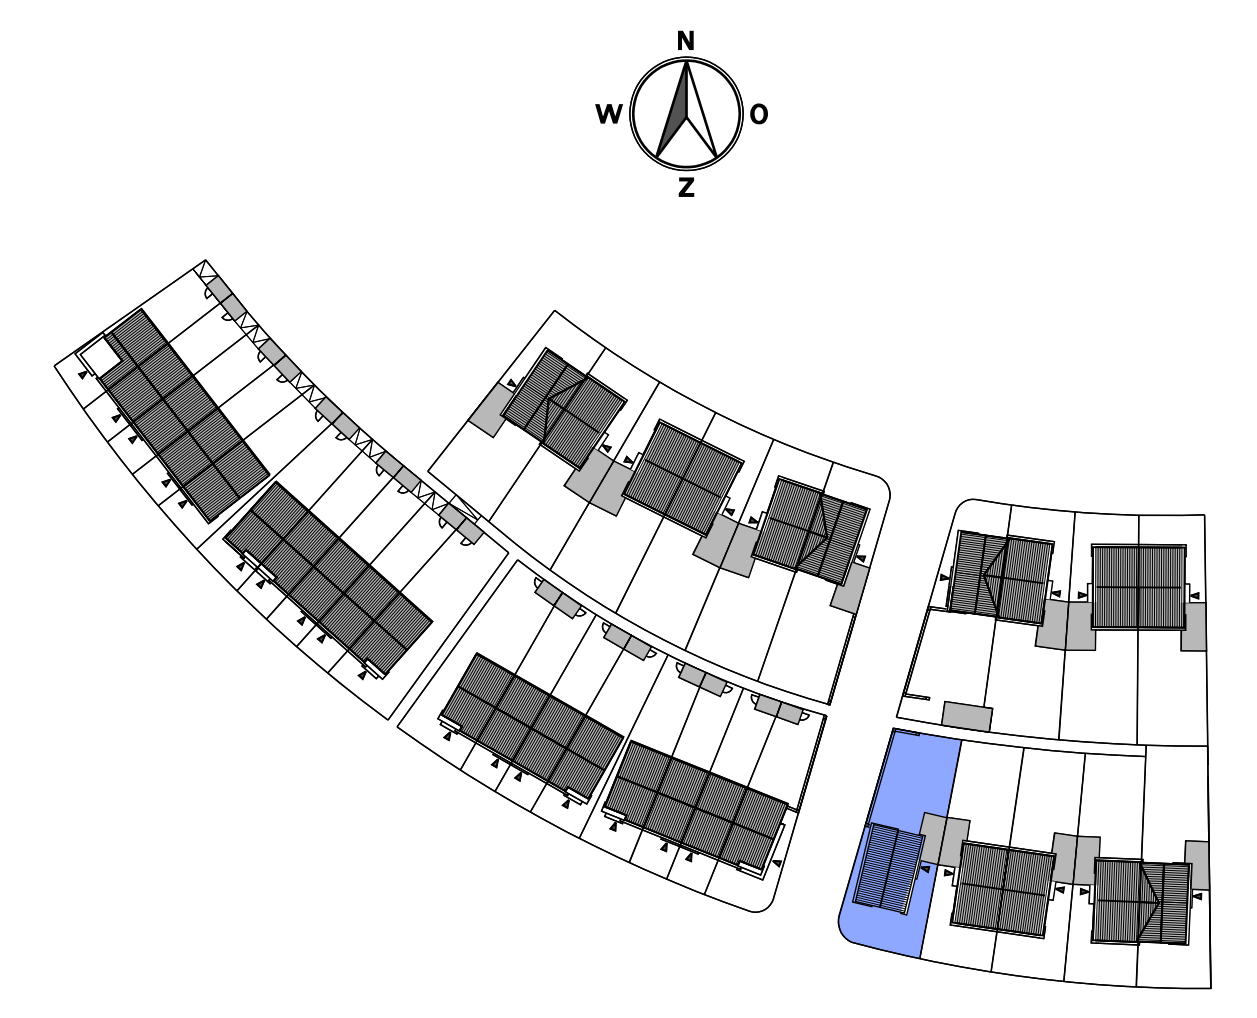

**Opties Type C**  
 33 woningen in deelgebied De Meander  
 Plan "De Markiezaten" te Bergen op Zoom  
 Optie tekening  
 Vrijstaande woning  
 Plattegronden, gevels en doorsnede

Schaal:  
 1:50 / 1:100

Datum:  
 15-06-2017

Bladnummer:  
**VC-151**