



Renvooi


<ul style="list-style-type: none"> ENKELPOLIGE SCHAKELAAR DUBBELE SCHAKELAAR WISSELSCHAKELAAR GECOMBINEERDE SCHAKELAAR MET WANDCONTACTDOOS GECOMBINEERDE WISSELSCHAKELAAR MET WANDCONTACTDOOS GECOMBINEERDE DUBBELE SCHAKELAAR MET WANDCONTACTDOOS DEURSCHAKELAAR ENKEL WANDCONTACTDOOS MET RANDAARDE DUBBEL WANDCONTACTDOOS MET RANDAARDE HORIZONTAAL DUBBEL WANDCONTACTDOOS MET RANDAARDE VERTICAAL ↖ WM AANSLUITPUNT WASHMACHINE ↖ WD AANSLUITPUNT WASDROGER → LL LOZE LEIDING TBV AANSLUITPUNT UTP → MV HOOFDBEDIENING MECHANISCHE VENTILATIE → THV THERMOSTAAT VOOR REGELING VLOERVERWARMING → THR THERMOSTAAT VOOR REGELING RADIATOREN → UTP BEDRADE LEIDING MIDDELS UTP → EA VOORZIENING TBV OPLAADPUNT ELEKTRISCHE AUTO 	<ul style="list-style-type: none"> * KLEINE WIJZIGINGEN VOORBEHOUDEN * AAN DE MAATVOERING KUNNEN GEEN RECHTEN WORDEN ONTLEEND * MAATVOERING BETREFT CIRCA-MATEN EN IS AANGEGEVEN IN CENTIMETERS * MAATVOERING BIJ SCHUINE DAK TOT 150 cm LUN * ELEKTRA-AANSLUIPTUNEN, KEUKENOPSTELLING, VENTILATIEPUNTEN, RADIATOREN EN ROOKMELDEERS ZIJN INDICATIEF AANGEGEVEN * HET IS MOGELIJK DAT NIET ALLE SYMBOLEN VAN
<ul style="list-style-type: none"> vt VENTILATIEROOSTER RM ROOKMELDER PLAFOND LICHTPUNT WAND LICHTPUNT WAND LICHTPUNT MET ARMATUUR OP SCHEMERSCHAKELING BELDRUKKER SCHIEL mv AFVOERPUNT MECHANISCHE VENTILATIE VERDELER CV (INDICATIEF) [V.V.] VLOERVERWARMING RADIATOR (INDICATIEF) hwa HEMELWATERAFVOER sp SPUIWER DEURBREEDTE (cm) DRAAIKIEPRAAM 	<ul style="list-style-type: none"> GEVELSTEEN METSELWERK ISOLATIE KALKZANDSTEEN LICHTE SCHEIDINGSWAND, DK 10cm REGELWERK-METALSTUDWAND, DK 10cm VLOERTEGELS (INDICATIEF) installatie zone: ZONE OPSTELLING INSTALLATIE MV en CV Erfgrens ERFGRENS WM WASHMACHINE OPSTELPLAATS WD WASDROGER OPSTELPLAATS GEVELSTEEN LICHT GEVELSTEEN DONKER

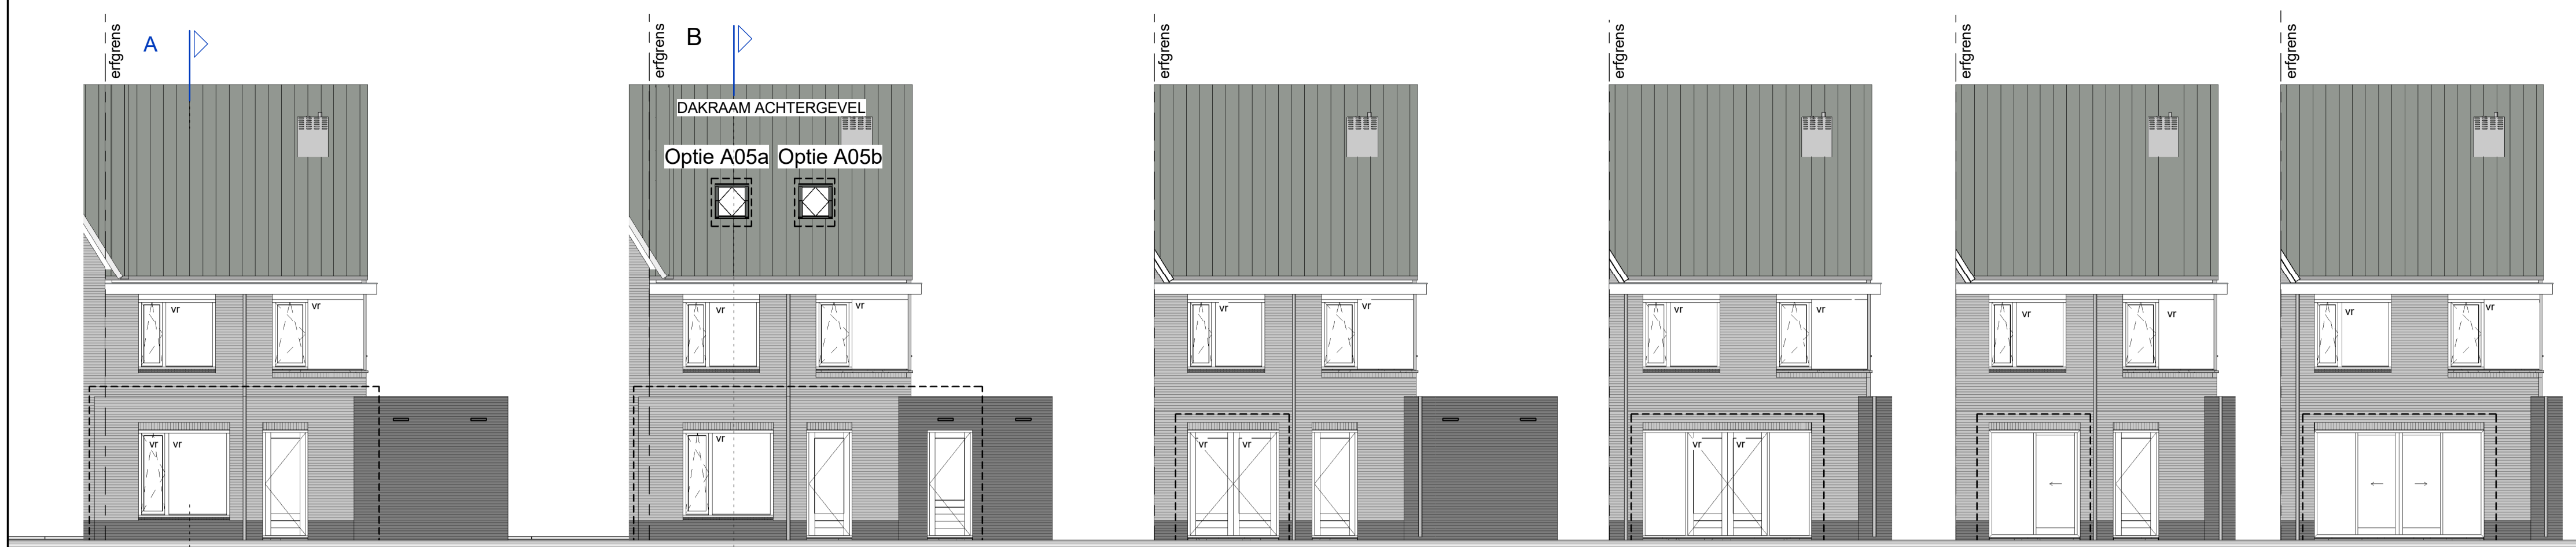


Optie AA01 UITBOUW 1,2 meter Optie AA02 UITBOUW 2,4 meter Optie B001 DUBBELE DEUR Optie B002 DUBBELE DEUR MET ZIJLICHTEN Optie B003 SCHUIFPUI Optie B004 SCHUIFPUI MET ZIJLICHTEN noklijn 1005

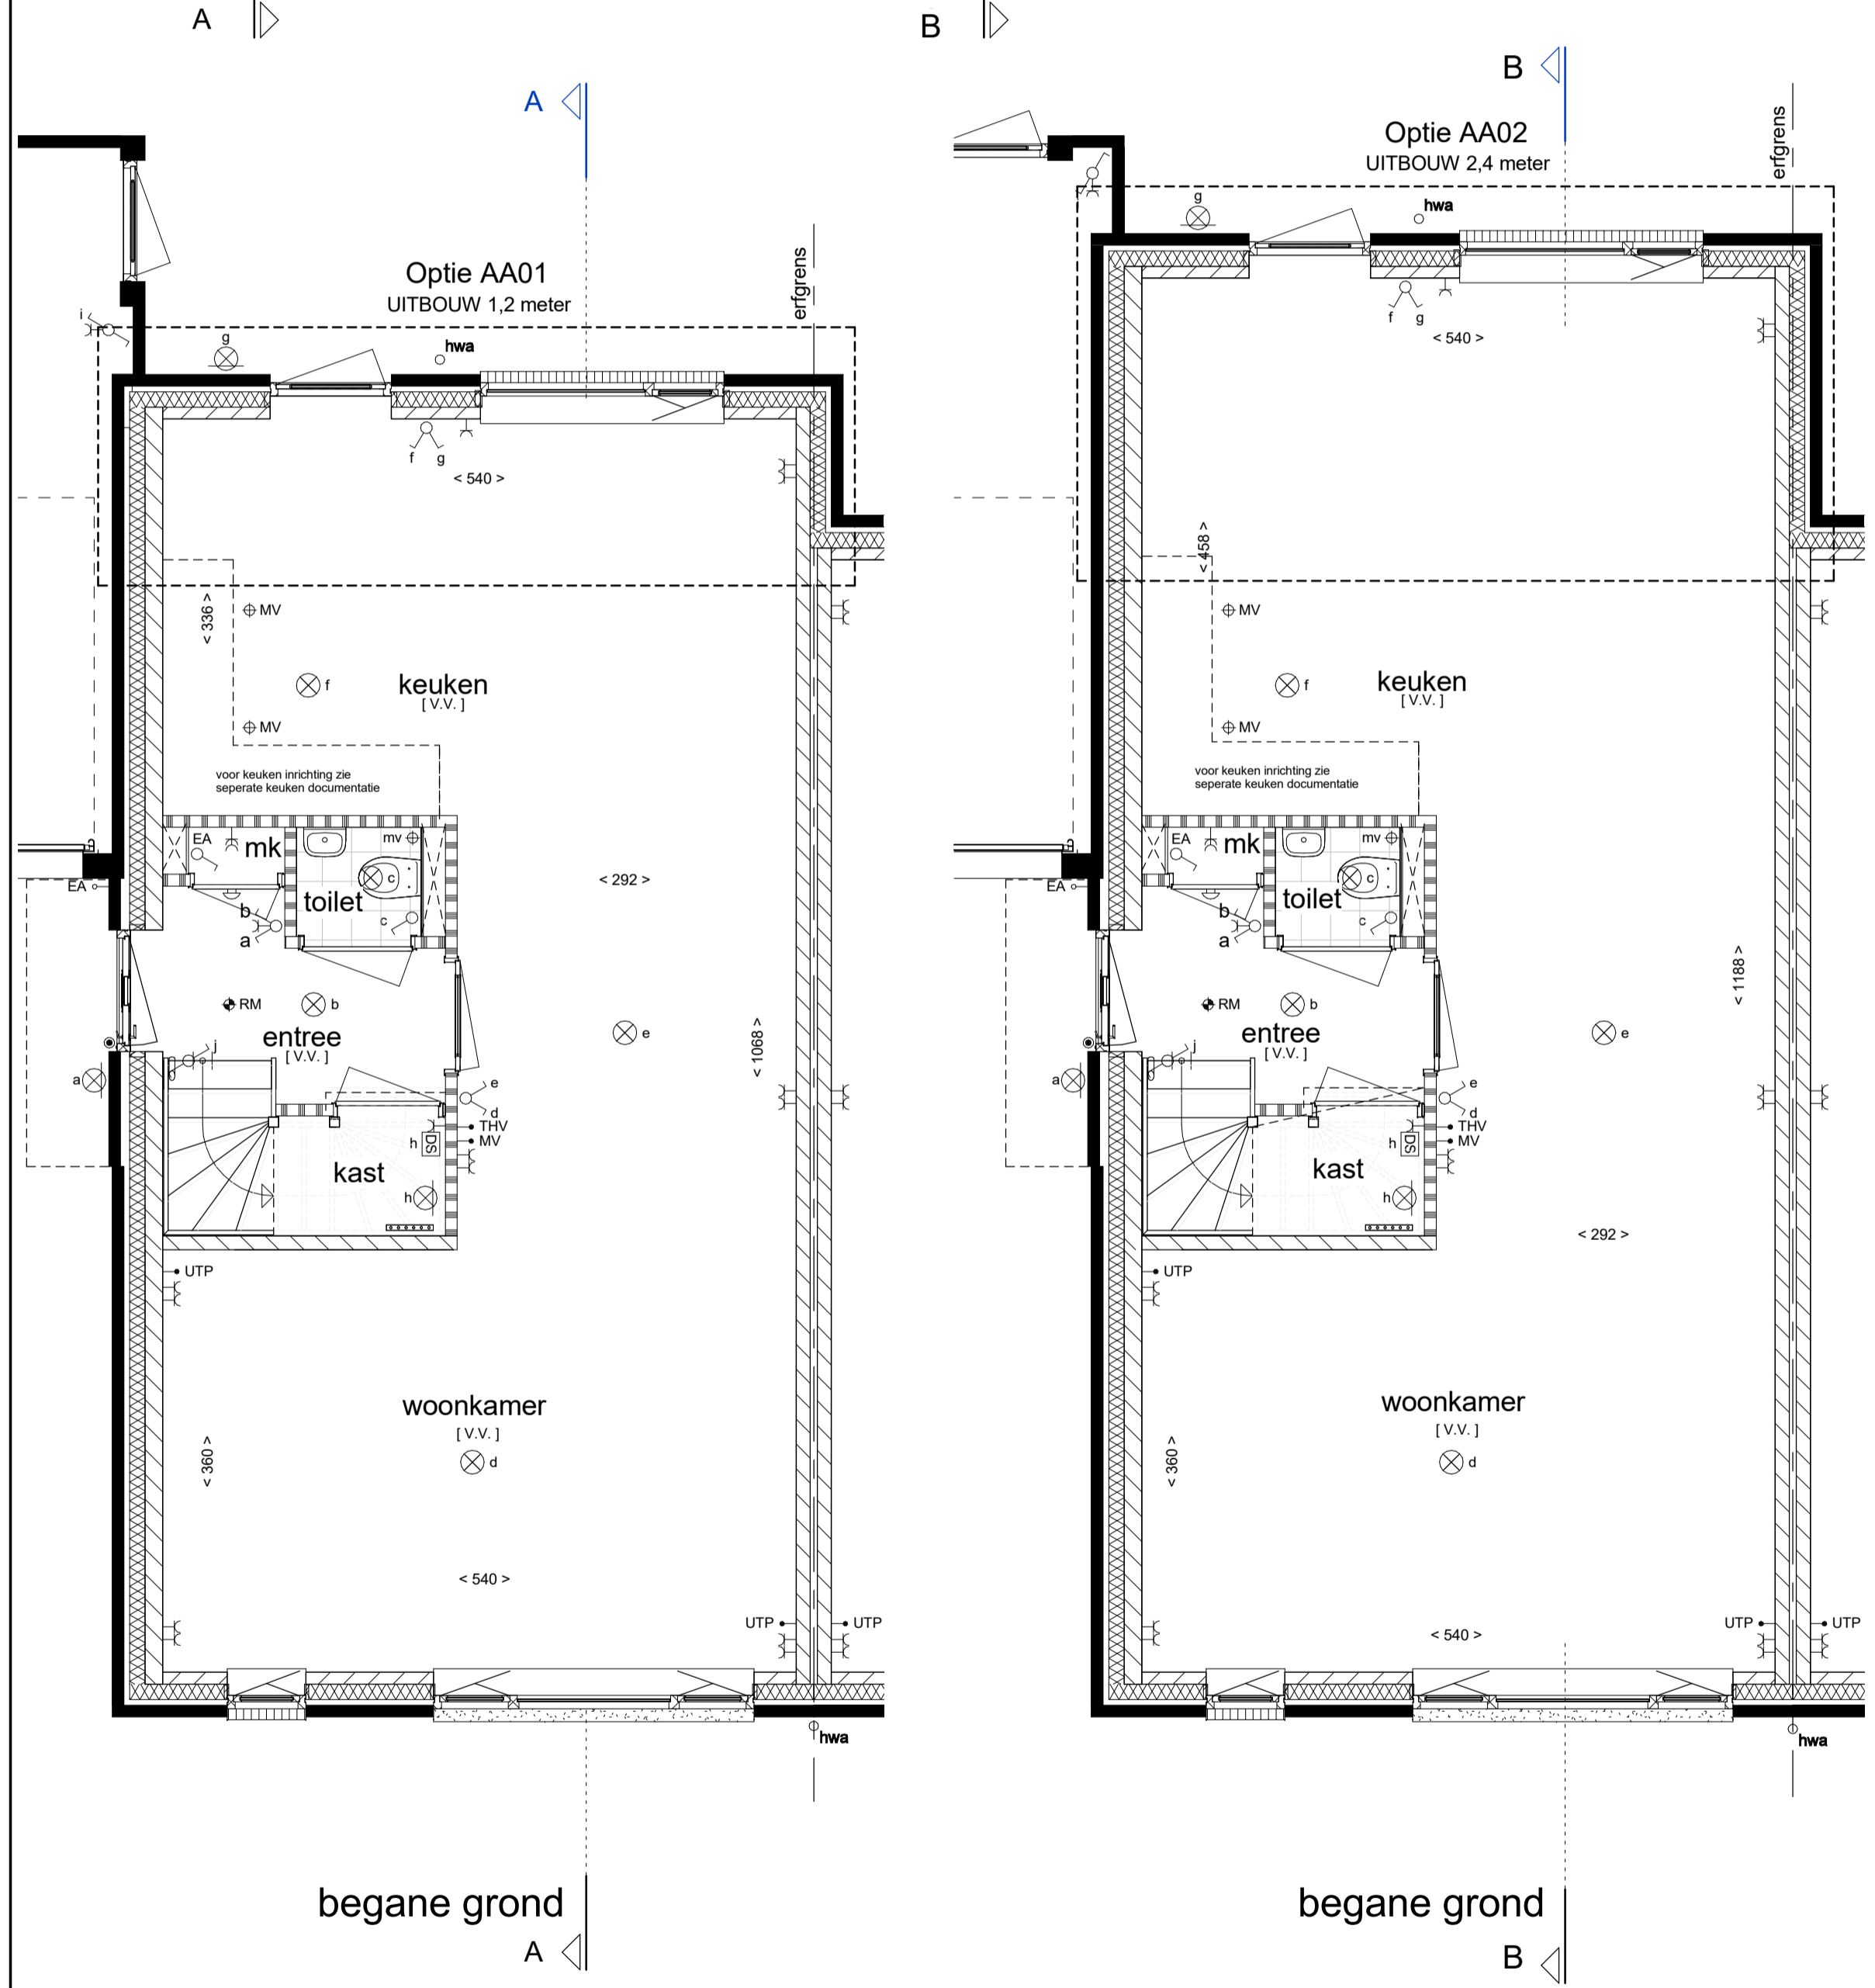


Optie AA01 UITBOUW 1,2 meter Optie AA02 UITBOUW 2,4 meter

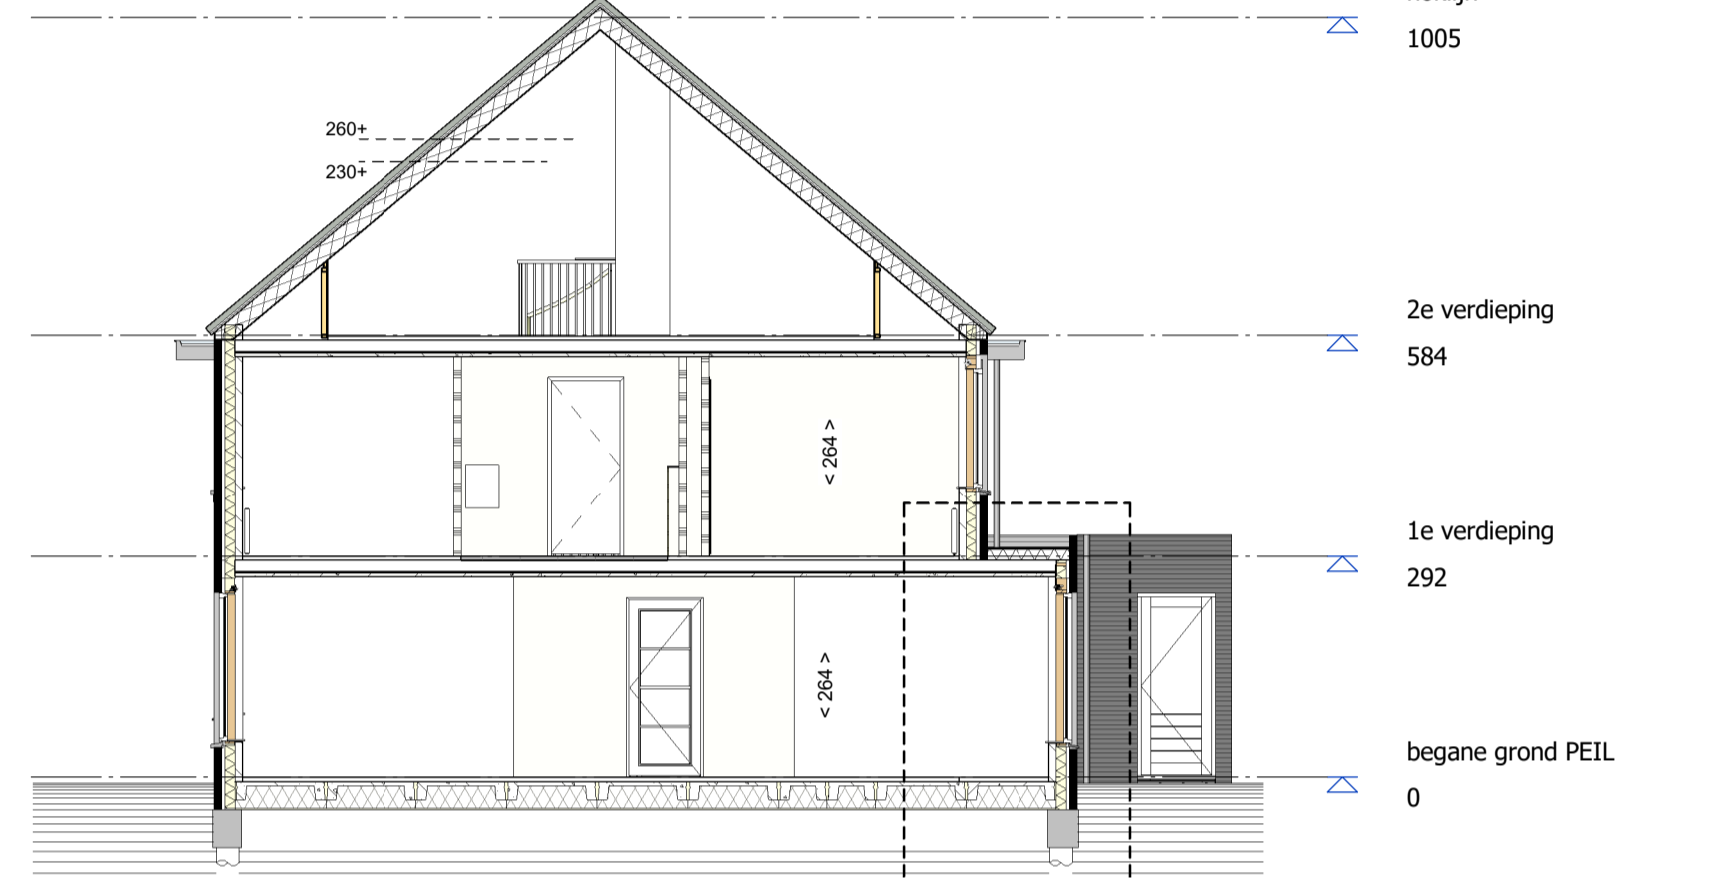


doorsnede A-A Optie AA01 UITBOUW 1,2 meter noklijn 1005

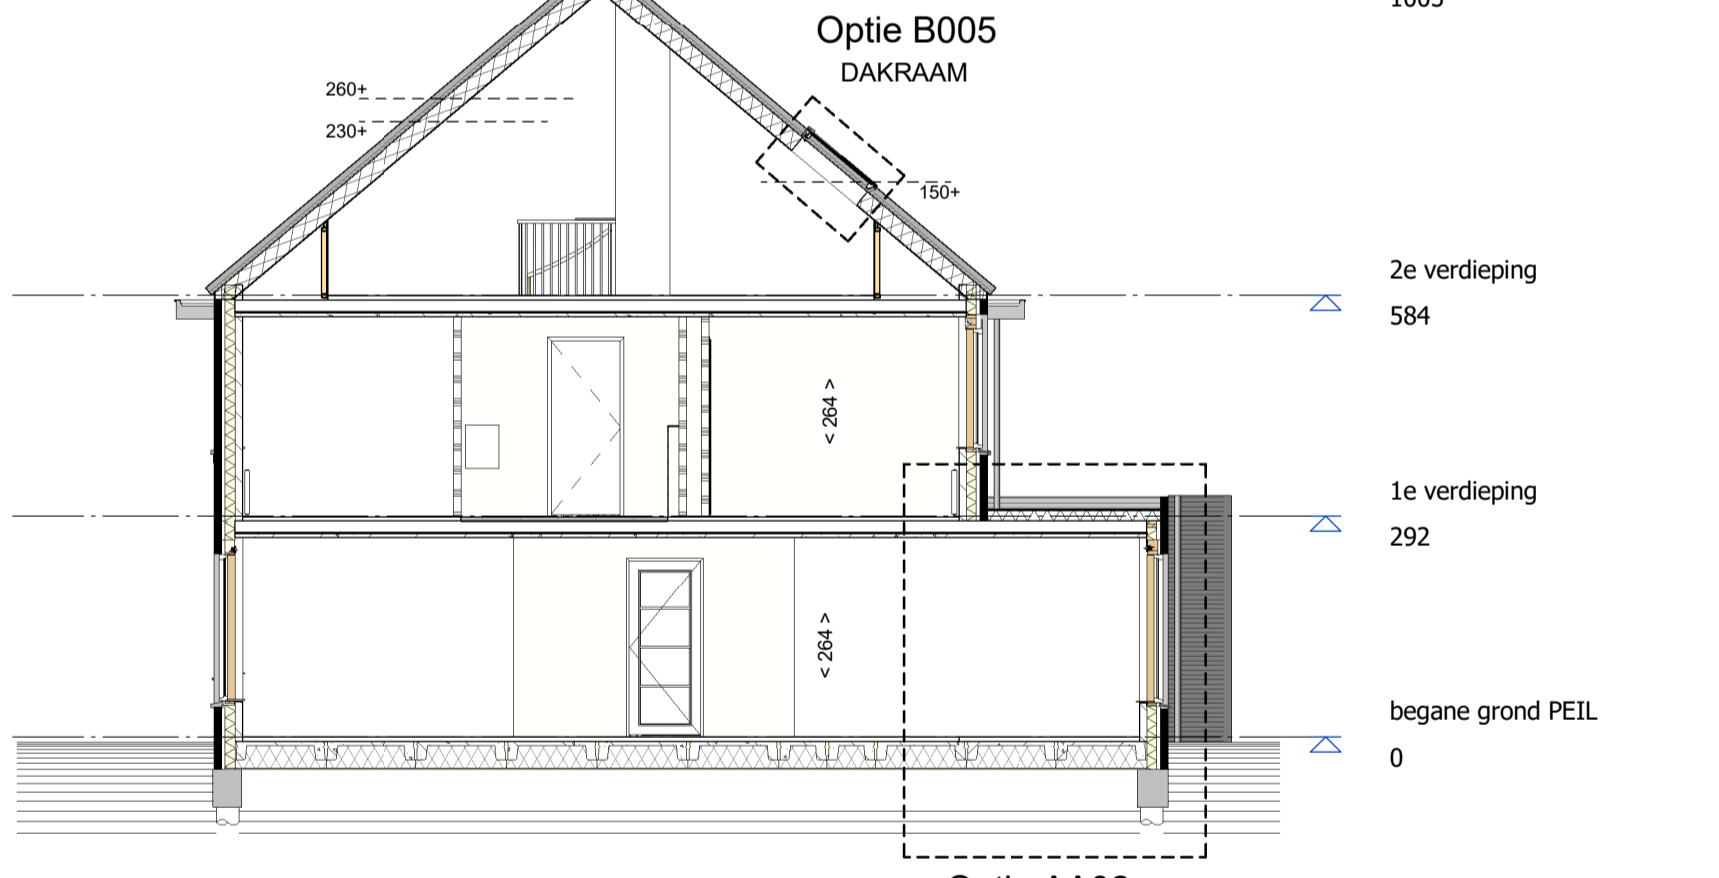


doorsnede B-B Optie AA02 UITBOUW 2,4 meter

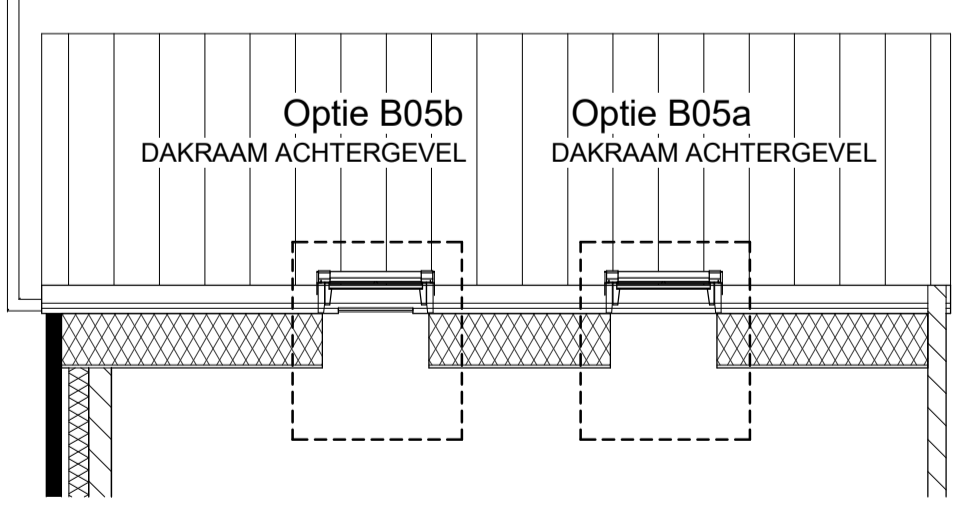

Optie B05b DAKRAAM ACHTERGEVEL Optie B05a DAKRAAM ACHTERGEVEL

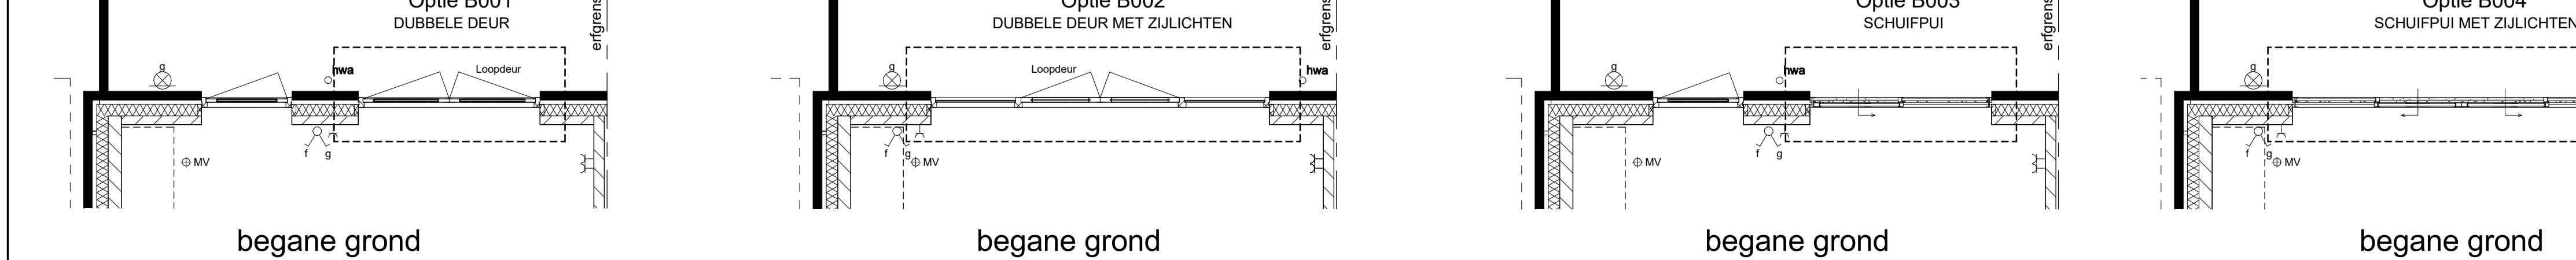

Optie B001 DUBBELE DEUR Optie B002 DUBBELE DEUR MET ZIJLICHTEN Optie B003 SCHUIFPUI Optie B004 SCHUIFPUI MET ZIJLICHTEN

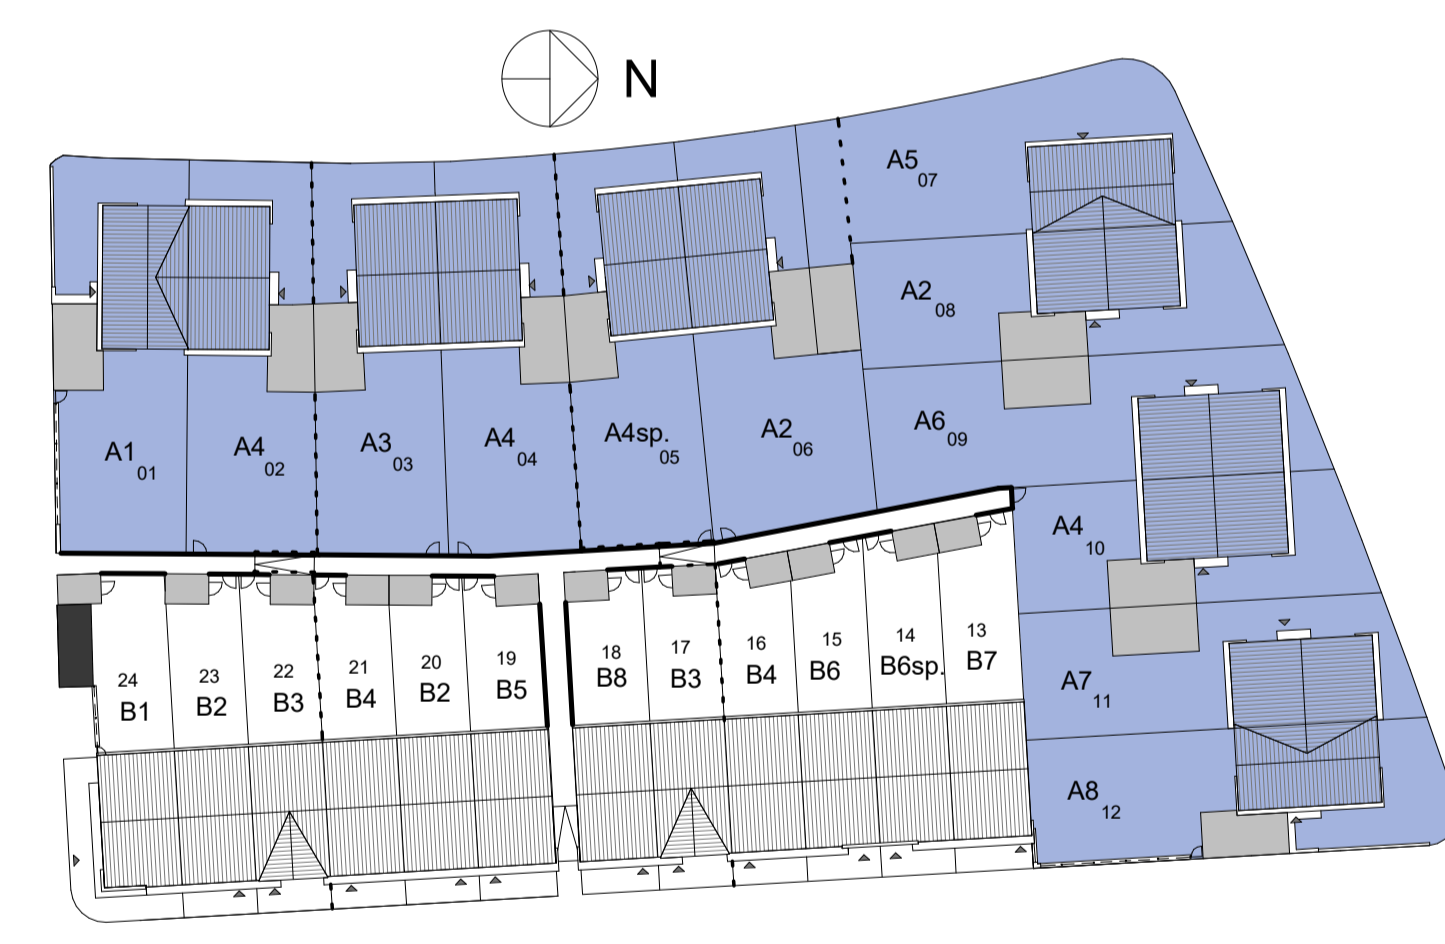

OPTIES Type A

24 Woningen in deelgebied De Meander
Plan De Markiezen te Bergen op Zoom
Optie tekening
Half vrijstaande woning
Plattegronden, gevels en doorsnede

Schaal : 1:50 / 1:100
Datum : 19-09-2016
Blad nummer : VA-151