






voorgevel


achtergevel

zijgevel


doorsnede A-A

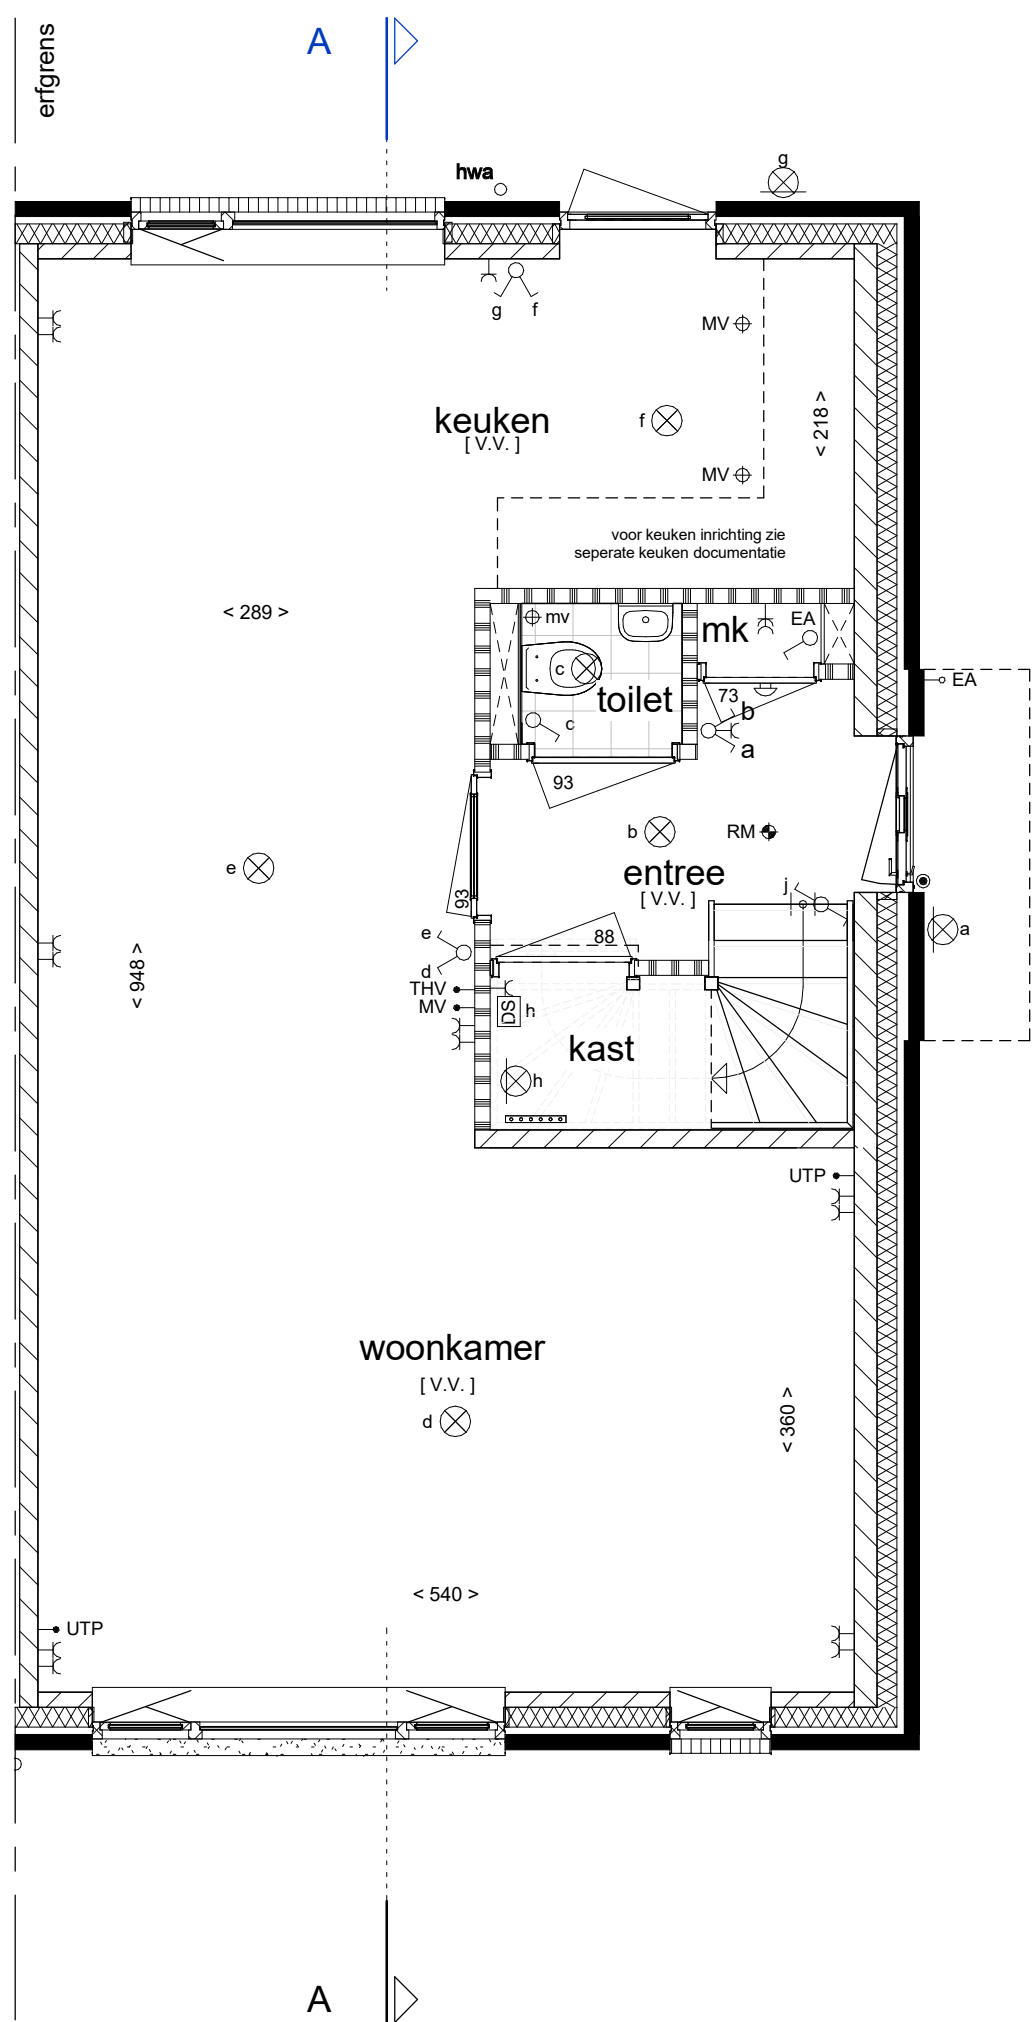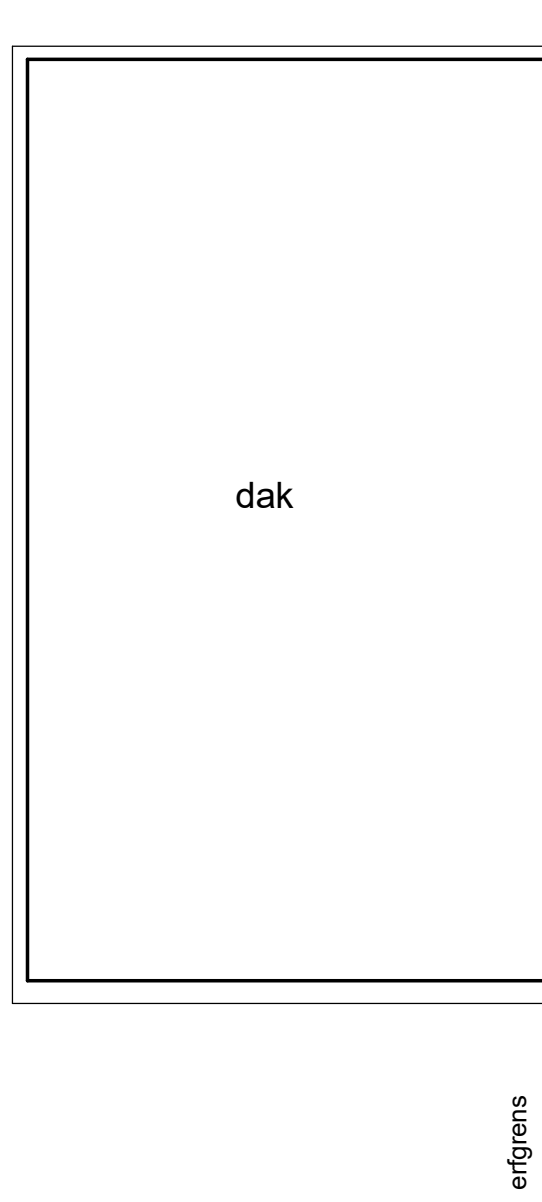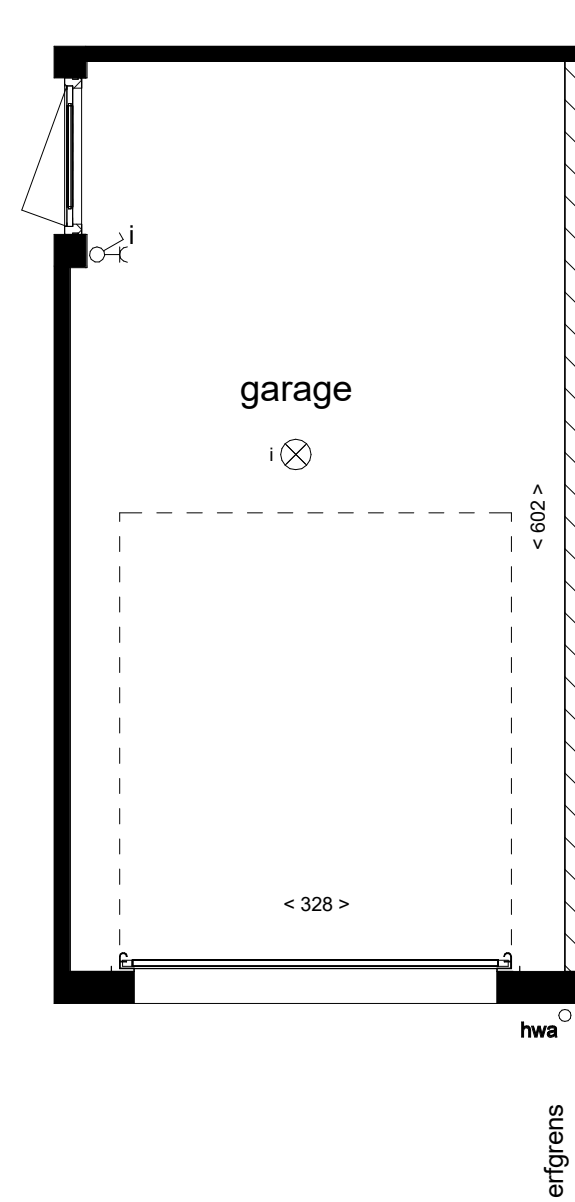

begane grond

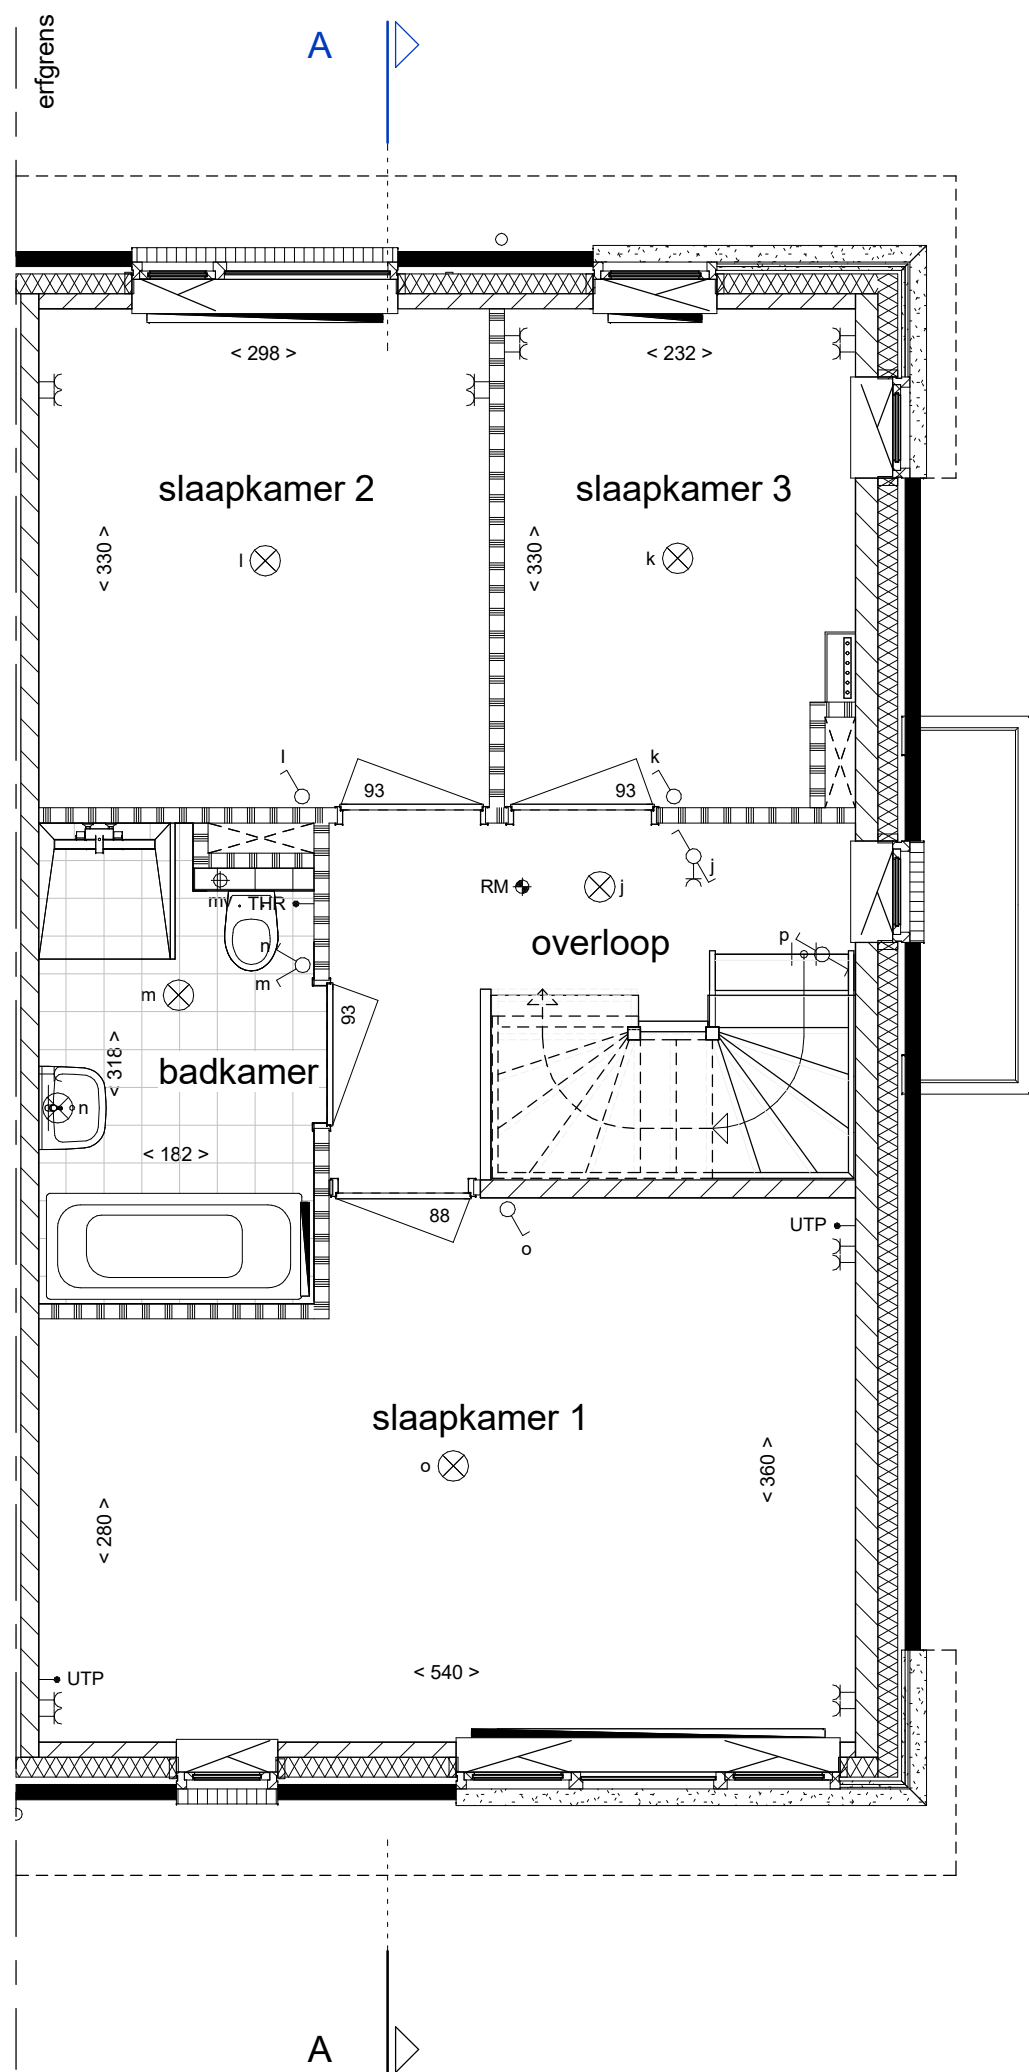


1e verdieping

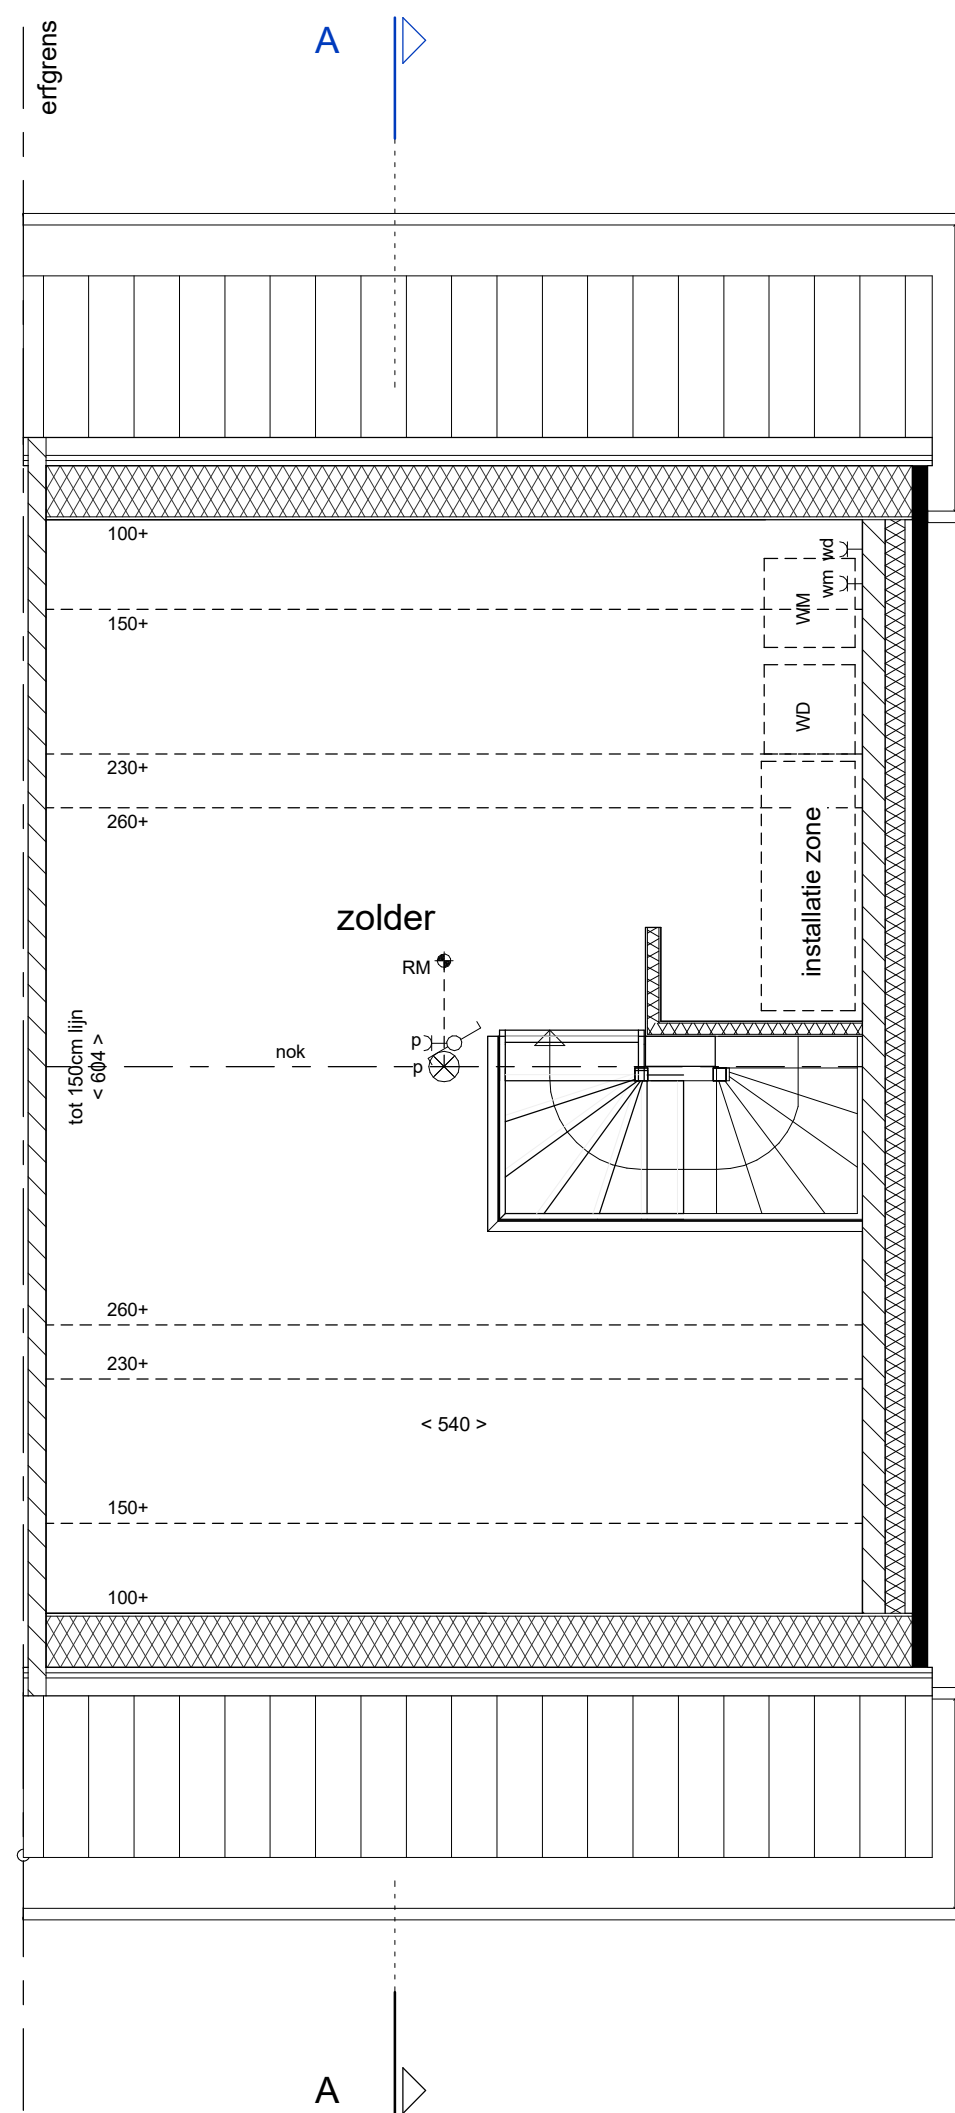

2e verdieping

Renvooi

ENKELPOLIGE SCHAKELAAR	* KLEINE WIJZIGINGEN VOORBEHOUDEN
DUBBELE SCHAKELAAR	* AAN DE MAATVOERING KUNNEN GEEN RECHTEN WORDEN ONTLEEND
WISSELSCHAKELAAR	* MAATVOERING BETREFT CIRCA-MATEN EN IS AANGEGEVEN IN CENTIMETERS
GECOMBINEERDE SCHAKELAAR MET WANDCONTACTDOOS	* MAATVOERING BIJ SCHUINE DAK TOT 150 cm LUN
GECOMBINEERDE WISSELSCHAKELAAR MET WANDCONTACTDOOS	* ELEKTRA-AANSLUITPUNTEN, KEUKENOPSTELLING, VENTILATIEPUNTEN, RADIATOREN EN ROOKMELDERS, ZIJN INDICATIEF AANGEGEVEN
GECOMBINEERDE DUBBELE SCHAKELAAR MET WANDCONTACTDOOS	* HET IS MOGELIJK DAT NIET ALLE SYMBOLEN VAN
DEURSCHAKELAAR	
ENKEL WANDCONTACTDOOS MET RANDAARDE	
DUBBEL WANDCONTACTDOOS MET RANDAARDE HORIZONTAAL	
DUBBEL WANDCONTACTDOOS MET RANDAARDE VERTICAAL	
WM AANSLUITPUNT WASMACHINE	
WD AANSLUITPUNT WASDROGER	
LL LOZE LEIDING TBV AANSLUITPUNT UTP	
MV HOOFDBEDIENING MECHANISCHE VENTILATIE	
THR THERMOSTAAT VOOR REGELING VLOERVERWARMING	
THR THERMOSTAAT VOOR REGELING RADIATOREN	
UTP BEDRADE LEIDING MIDDELS UTP	
EA VOORZIENING TBV OPLAADPUNT ELEKTRISCHE AUTO	
vr VENTILATIEROOSTER	
RM ROOKMELDER	
RM PLAFOND LICHTPUNT	
WAND LICHTPUNT	
WAND LICHTPUNT MET ARMATUUR OP SCHEMERSCHAKELING	
BD BELDRUKKER	
SCHEL	
mv AFVOERPUNT MECHANISCHE VENTILATIE	
VERDELER CV (INDICATIEF)	
V.V. VLOERVERWARMING	
RADIATOR (INDICATIEF)	
hwa HEMLWATERAFVOER	
SP SPUIWER	
93 DEURBREEDTE (cm)	
DRAAIKIEPRAAM	
GEVELSTEEN METSELWERK	
ISOLATIE	
KALKZANDSTEEN	
LICHTSCHEDINGSWAND, DIK 10cm	
REGELWERK-METALSTUOWAND, DIK 10cm	
VLOERTEGELS (INDICATIEF)	
ZONE OPSTELLING INSTALLATIE MV en CV	
Erfgrens	ERFGRENS
WM	WASMACHINE OPSTELPLAATS
WD	WASDROGER OPSTELPLAATS
GEVELSTEEN LICHT	
GEVELSTEEN DONKER	

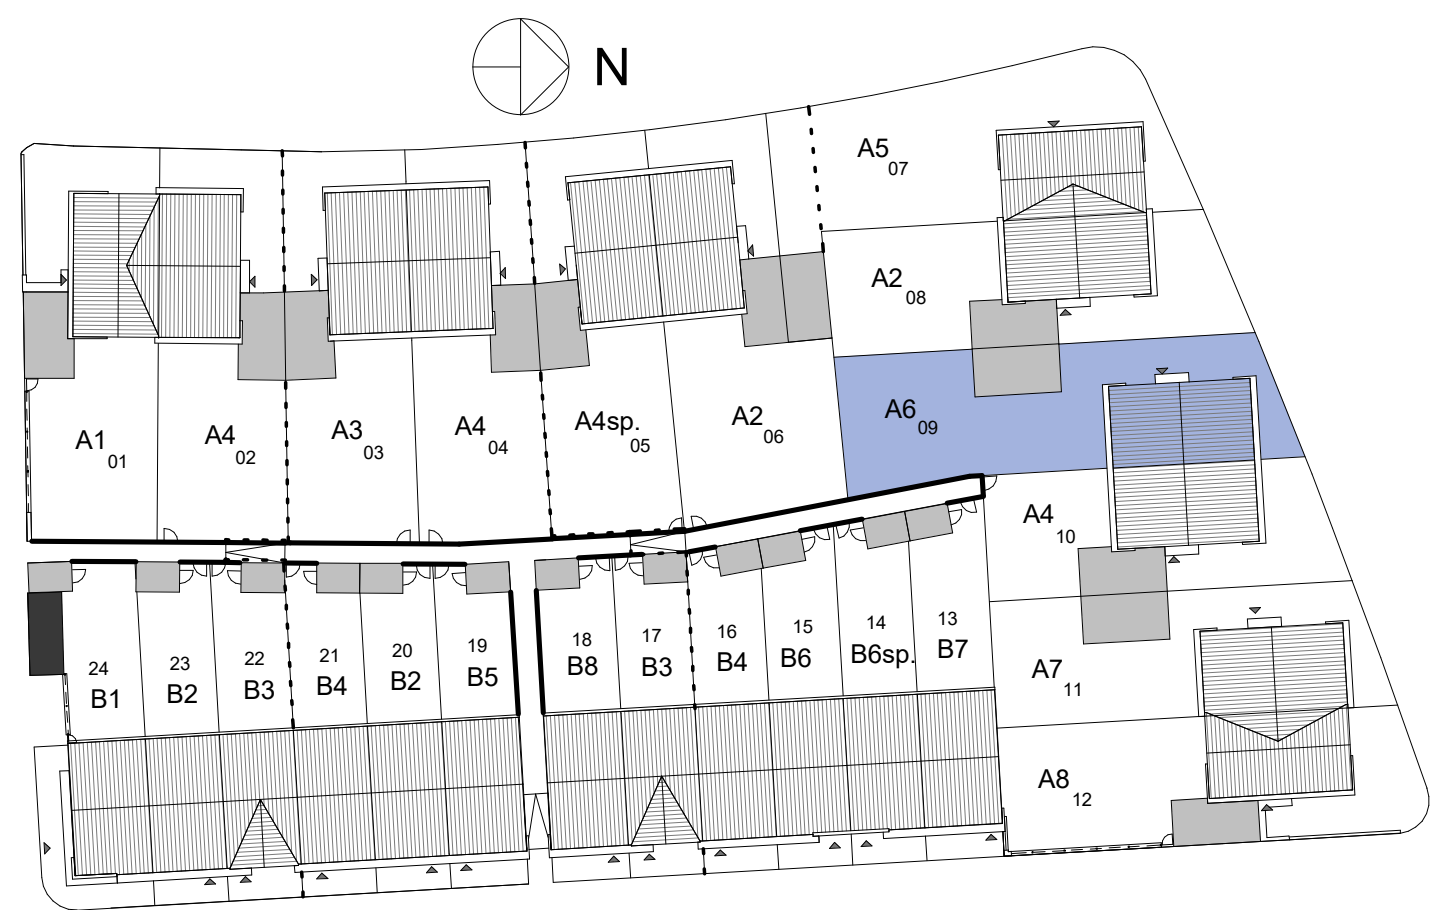

de Markiezen

Type A6 - bouwnummer 09

24 Woningen in deelgebied De Meander
Plan De Markiezen te Bergen op Zoom
Verkoop tekening
Half vrijstaande woning
Plattegronden, gevels en doorsnede

Schaal :
1:50 / 1:100

Datum :
19-09-2016

Blad nummer :
VA-127