






voorgevel

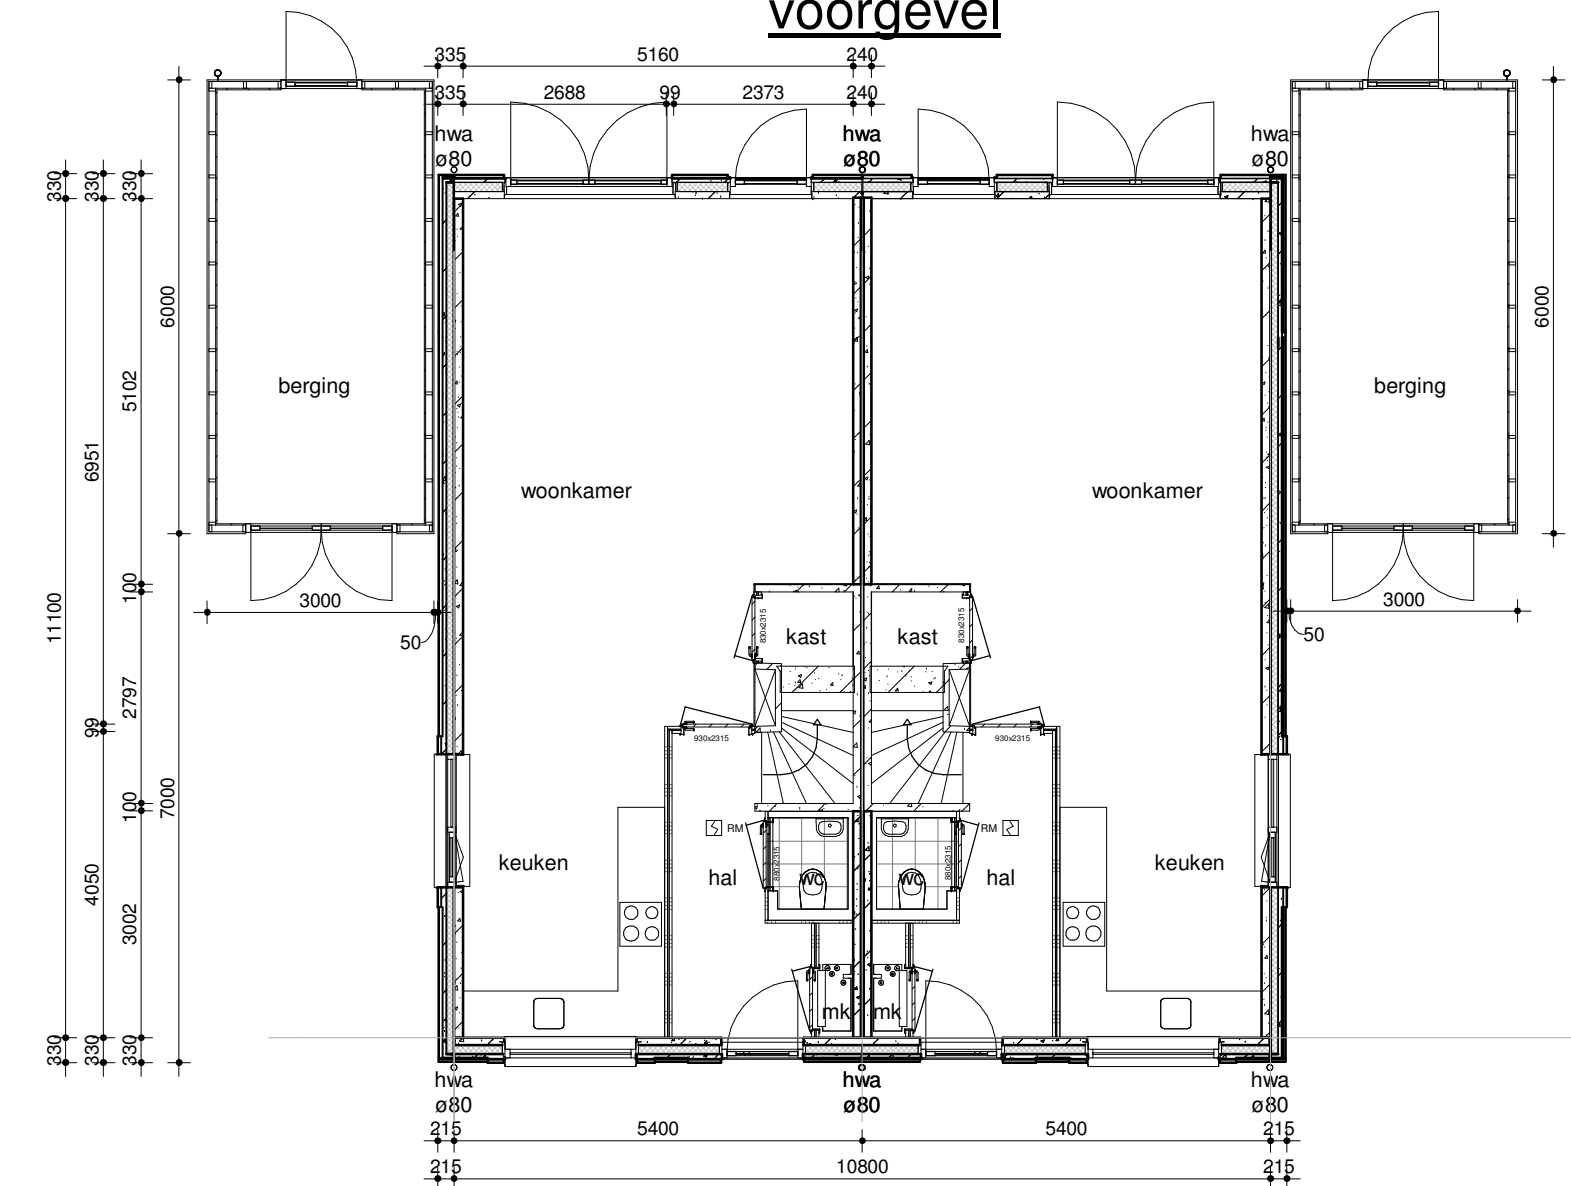

begane grond

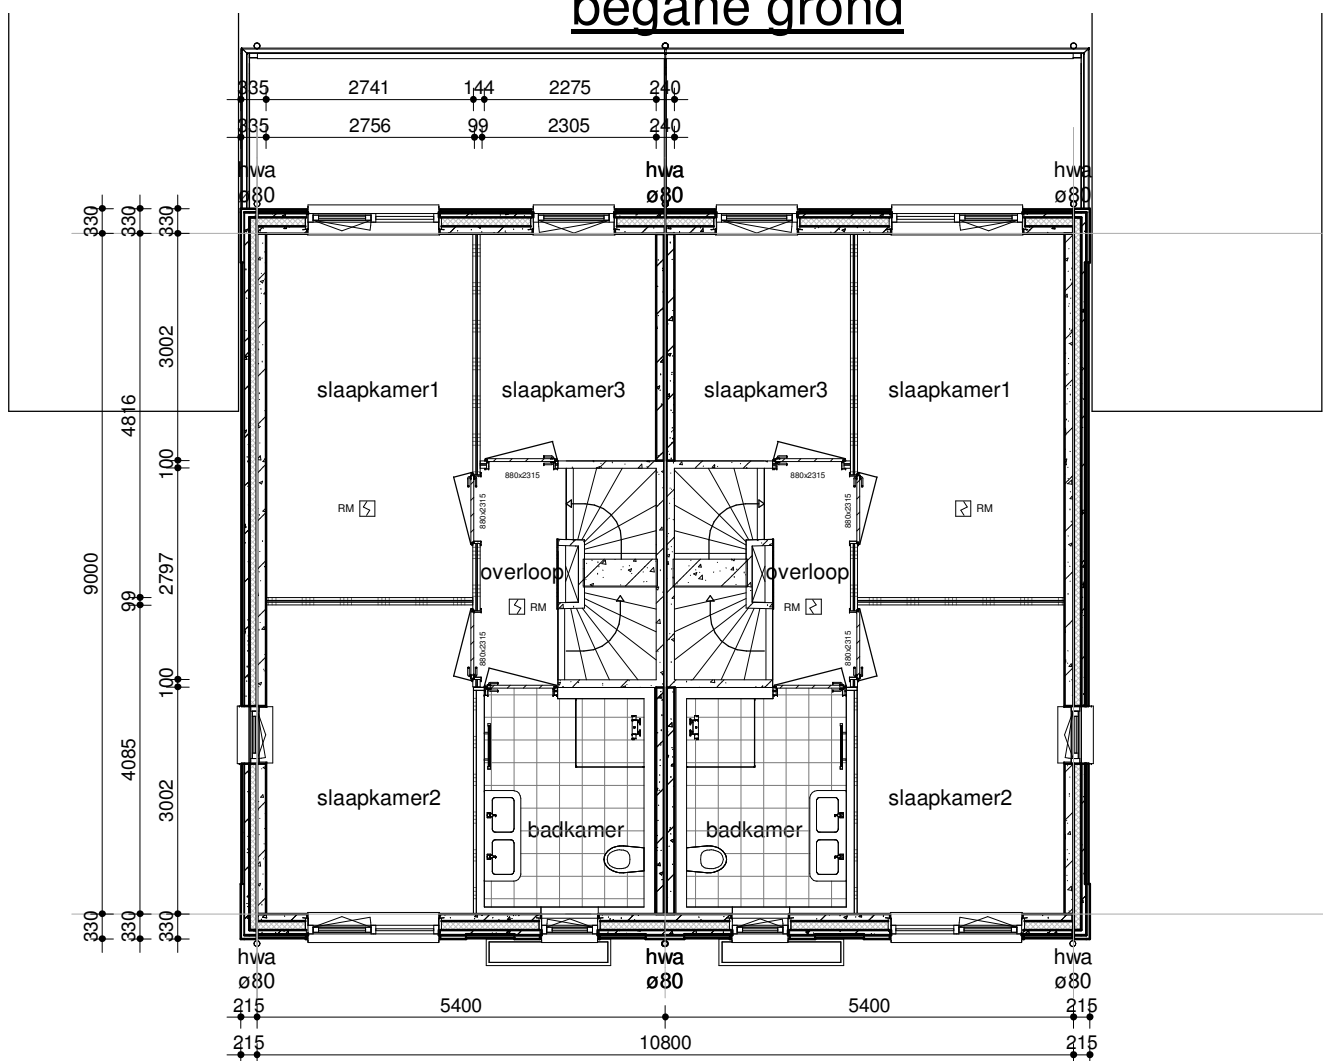


1e verdieping

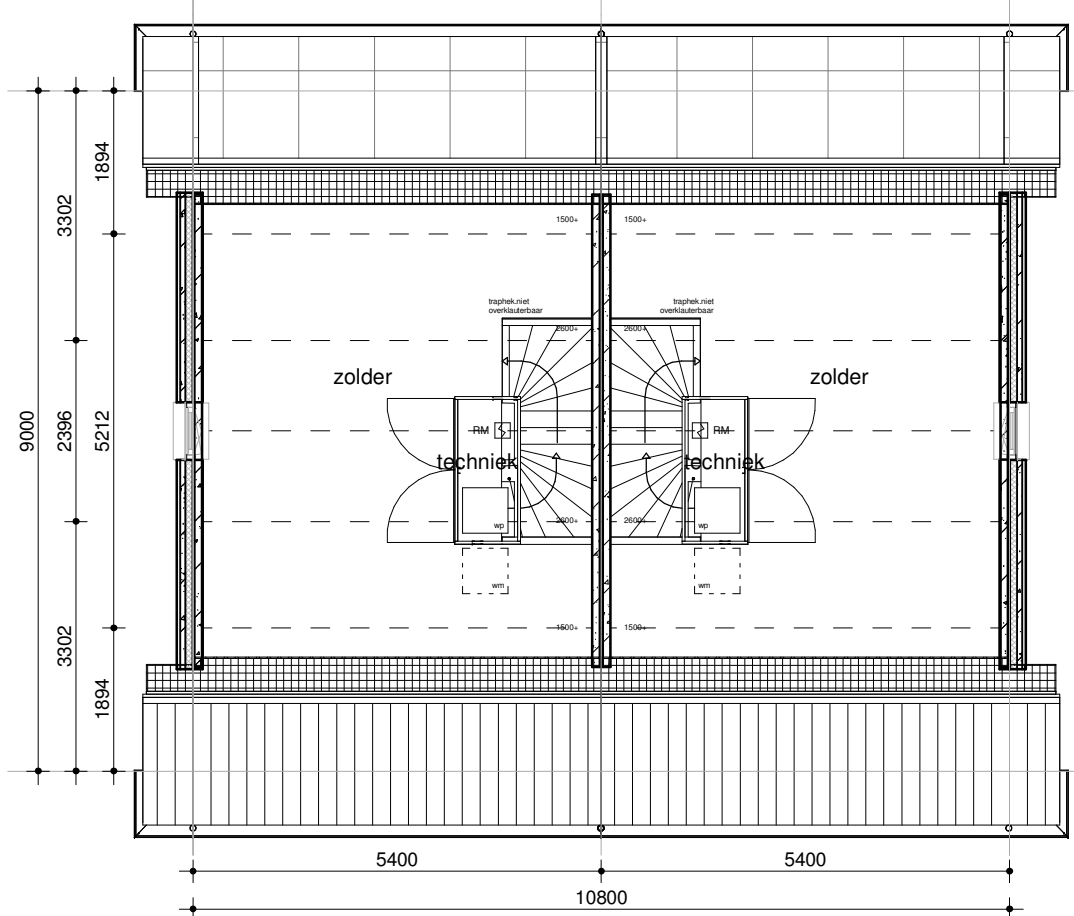


2e verdieping



rechtergevel

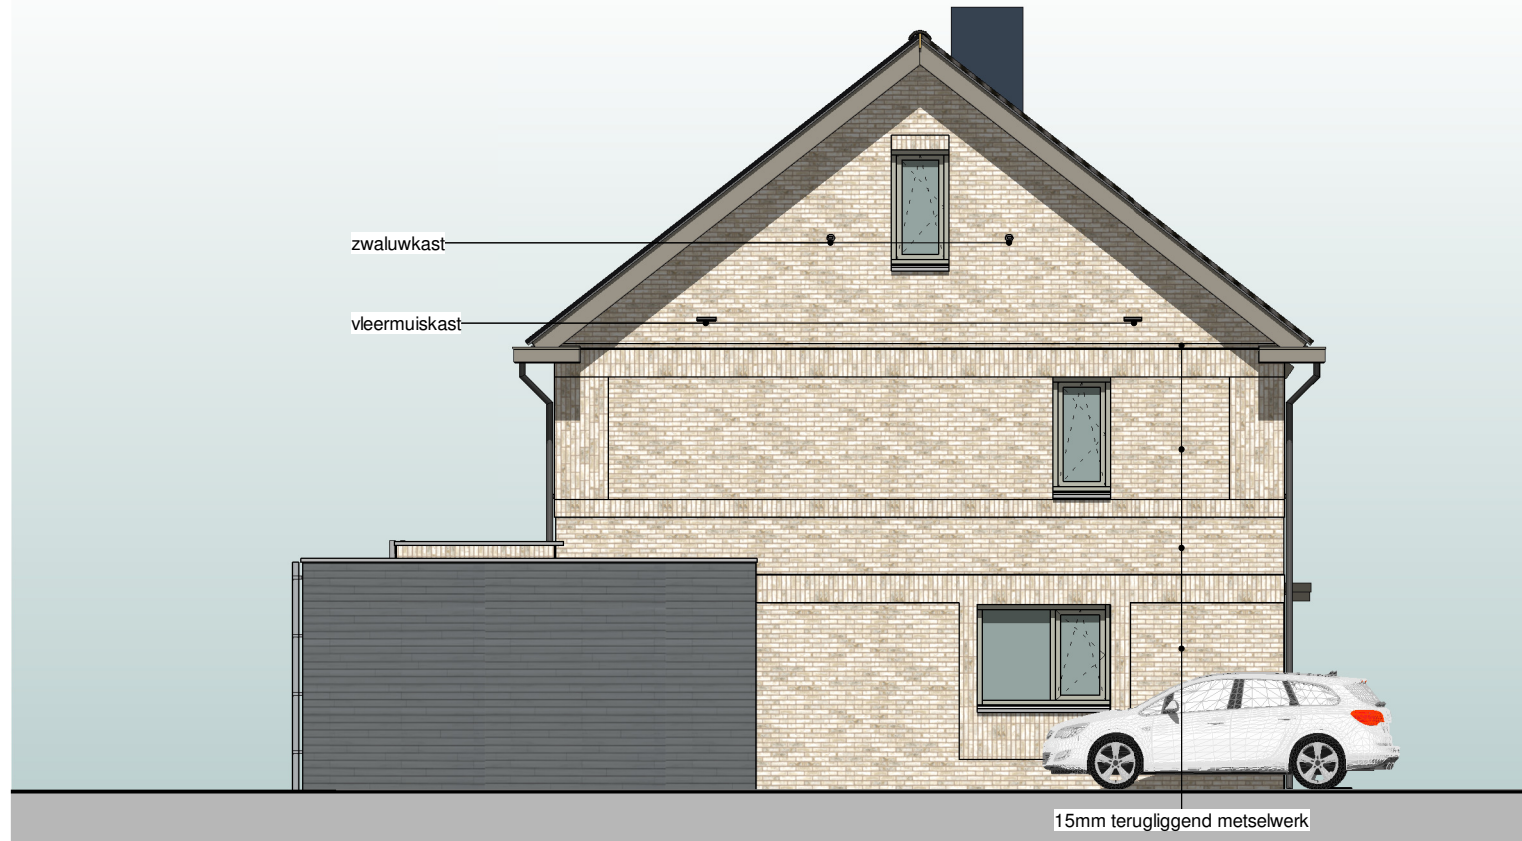


linkergevel

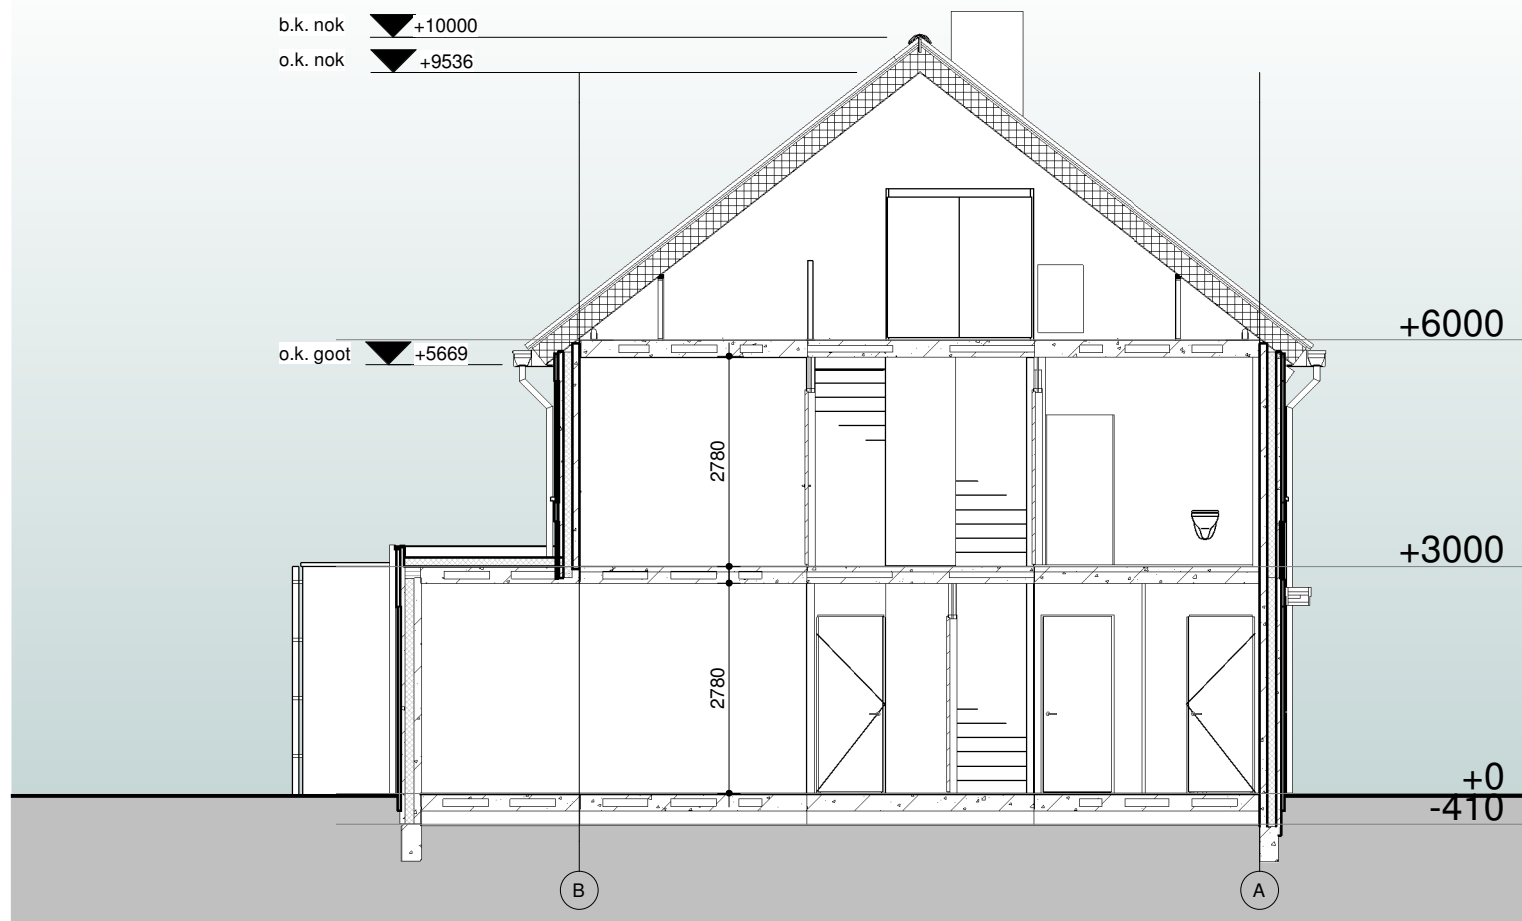


doorsnede A


renvooi

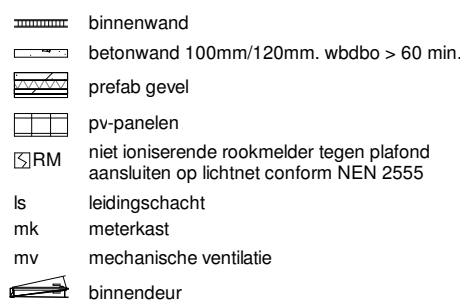

algemeen

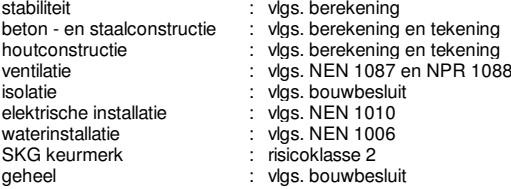

renvooi trap

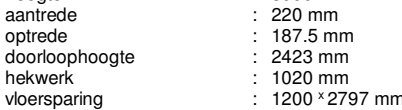

achtergevel



impressie

kleur- materiaalstaat

fase	onderdeel	materiaal	kleur
casco	fundering	gewapend beton (prefab)	-
	bodemafdekking	schoon zand	-
	beg. grondvloer	geis. prefab betonvloer	-
	verdiepingsvloer	prefab betonvloer	-
	bouwmuren	gewapend beton (prefab)	-
	binnenspouwblad	gewapend beton (prefab)	-
	dakconstructie	houten sporenkap	-
	dakbeschot	spaankap	-
	buitengevel (prefab)	baksteen	RAL 9010 wit
	voeg	cement (4 mm terug)	Marziale HV WF
	buitenkozijnen	kunststof	lichtgrijs
	buitenramen	kunststof	RAL 7023
	buitendeuren	kunststof	RAL 7023
	voordeur	kunststof	RAL 7023
	beglazing	isolatie triple glas, zonwerend	-
	raamdorpels	prefab beton	natuur
	dakgoot, boei en overstek	polyester	RAL 7039
	dakbedekking	keramische pan	vulkaanzwart
	dakbedekking	pv-panelen	-
	dakbedekking	aluminium panelen	RAL 9005
	muurisolatie	PIR-isolatie d=120 mm	-
	dakisolatie	isolatie d=260 mm	-
	afdekking dakdoorvoer	aluminium	RAL 7016
	afdekking wanddoorvoer	aluminium	RAL 7039
	lufel	polyester	RAL 7039
sanitaire ruimten	plafond- en wandtwerking	aluminium	wit gecoat
inbouw	vloerwerking	keramische tegel	ivoorzwart
	meterkast	plaatstaal	-
	binnenkozijnen	hardboard met wafelkarton	RAL 9010 wit
	binnendeuren	hardboard met wafelkarton	RAL 9010 wit
	binnendorpels	hardboard met wafelkarton	zwart
	trappen	gewapend beton (prefab)	-
	leuningen	vurenhout, gevingerlast	RAL 9010 wit
	binnenwanden	panelen met kanalspaanplaatvulling (HDF) toplaag	-
	sanitair	porselein	-
installaties	binnenriolering	pvc	wit
	buitenriolering	pe	grijs
	hemelwaterafvoer	zink	grijs en bruin
	waterleiding	koper en/of kunststof	natuur
	electraleidingen	pvc	-
	verwarming	lucht-warmtepomp	-
	ventilatie	CO ₂ gestuurde balans ventilatie	-
	energie opwekking	pv-installatie	-
berging	gevels	rabatdelen geïmpregneerd	ebony zwart
	dak berging	EPDM	zwart
	afdekker	aluminium	natuur
	deur en kozijn achtergevel	kunststof	RAL 7023
	deur en kozijn voorgevel	staal/aluminium	RAL 7023
	hemelwaterafvoer	PVC	natuur - grijs



opdrachtgever:



MorgenWonen bv
Reggesingel 4, Rijssen
Postbus 370, 7460 AJ Rijssen

project:

72 woningen te Bergen op Zoom -
De Meander - De Markiezaten

getekend:

arch. E.S. Krul

gecontroleerd:

schaal:

1:100

gewijzigd:

datum:

28-04-2022

A: 09-05-2022

B: 20-05-2022

C: 23-05-2022

D: 01-06-2022

E: 24-06-2022

F: 06-07-2022

G: 11-08-2022

H: 12-04-2023

tekening:

definitief ontwerp

Blok 06: gevels, plattegronden,

doorsnede

projectnr:

22-036-v

tek.nr:

DO-06-H

* aanvraagnummers zijn onder voorbehoud
* kleuren op tekening kunnen afwijken met werkelijkheid

