

doorsnede A-A


Renvooi



begane grond

1e verdieping

2e verdieping

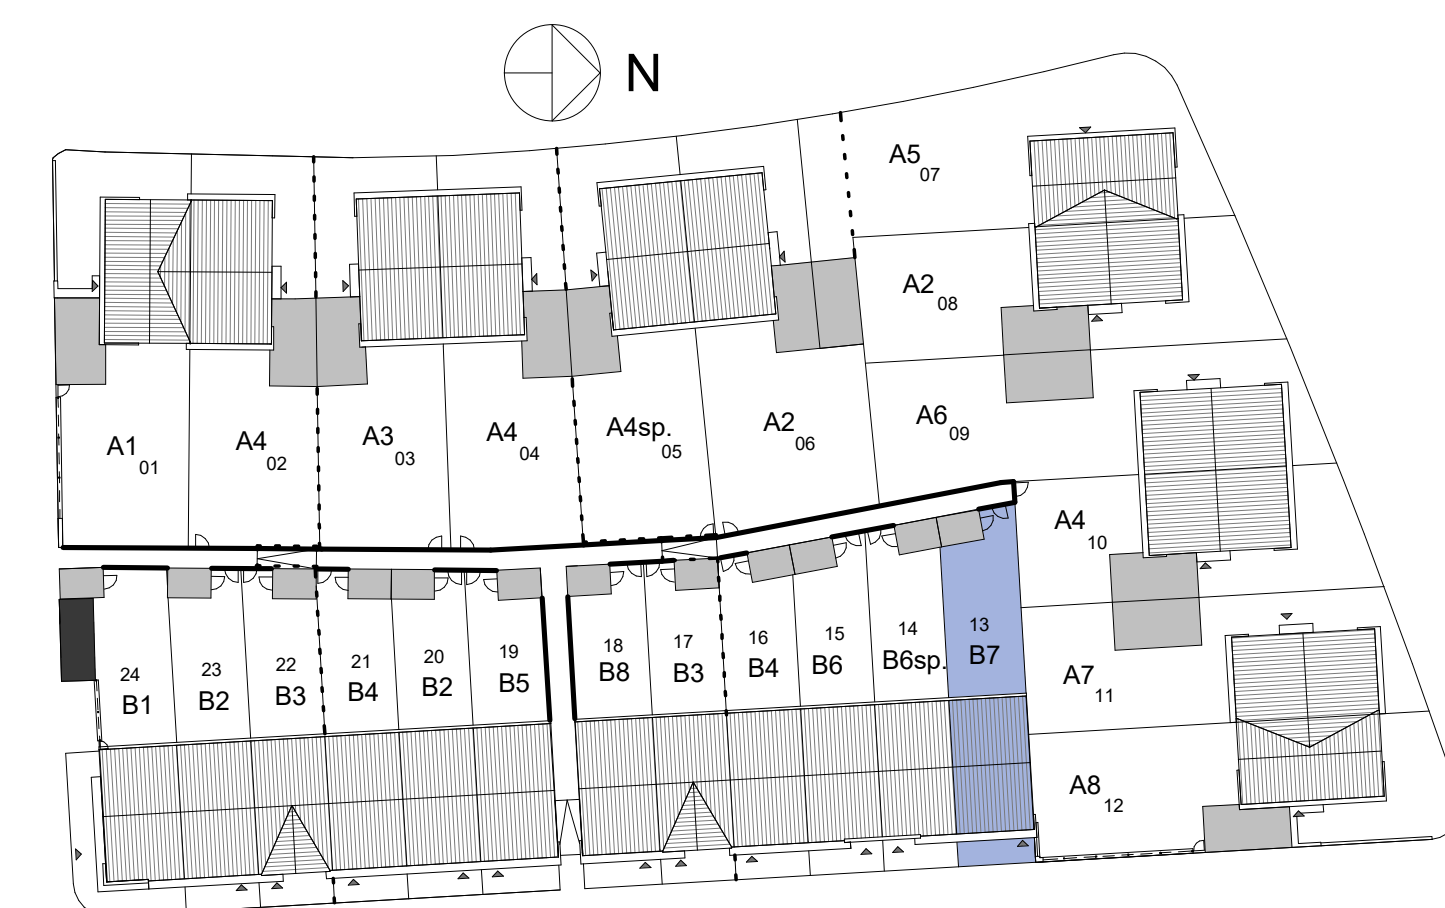

Type B7 - bouwnummer 13

24 Woningen in deelgebied De Meander
Plan De Markiezaten te Bergen op Zoom
Verkoop tekening
Rijwoning
Plattegronden, gevels en doorsnede

Schaal :
1:50 / 1:100

Datum :
19-09-2016

Blad nummer :
VB-109