



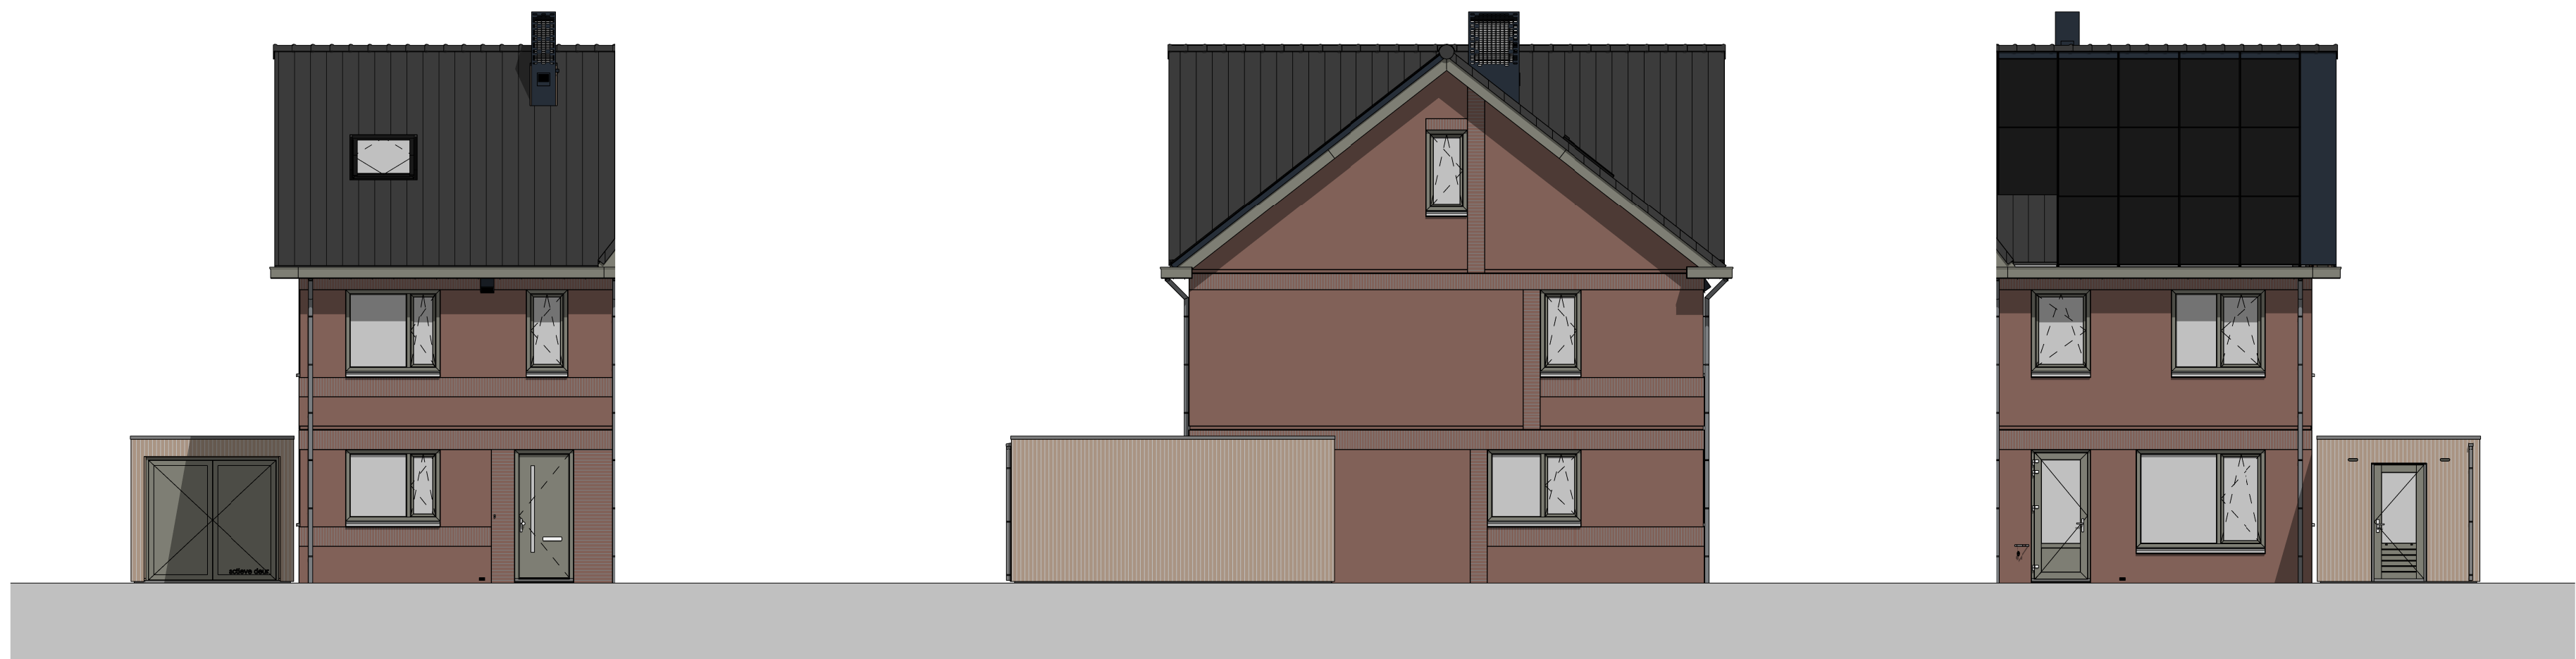

Voorgevel

Linker zijgevel

Achtergevel

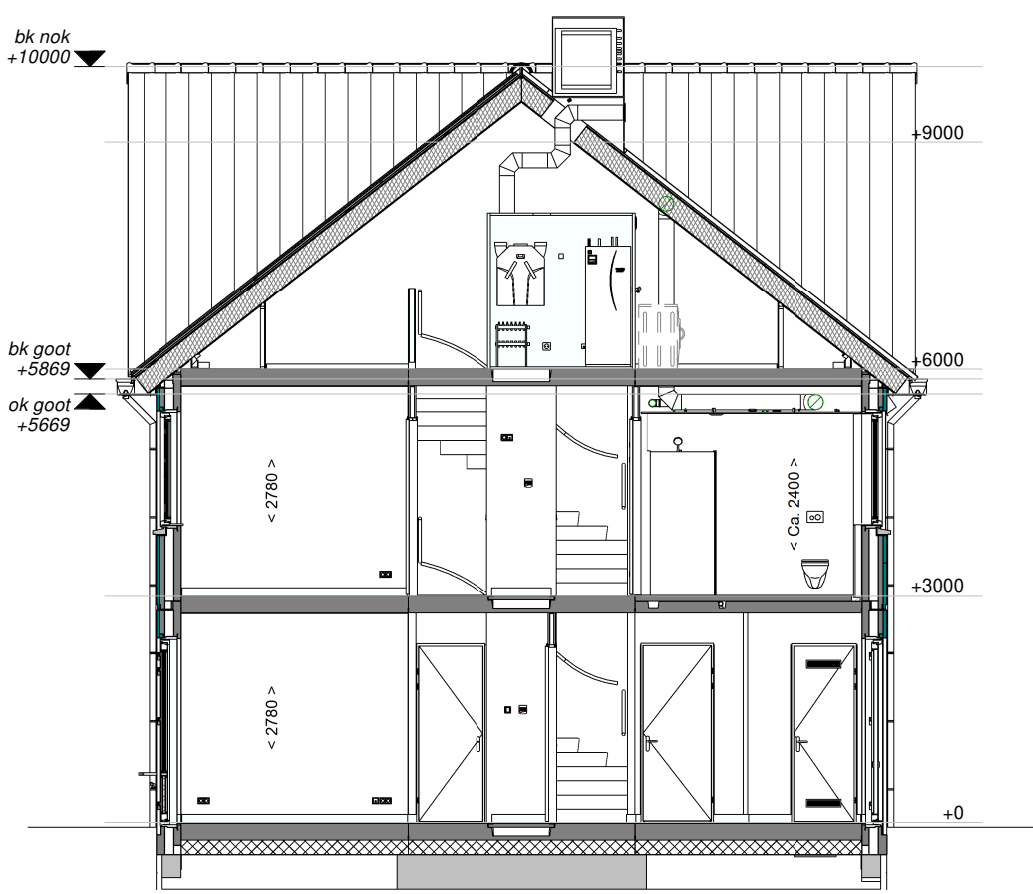

Doorsnede A-A

RENVOOI RUIMTEN:

- 1.01 Hal
- 1.02 Meterkast
- 1.03 Toilet
- 1.04 Woonkamer/Keuken
- 1.05 Trapkast
- 1.06 Berging
- 2.01 Overloop
- 2.02 Slaapkamer 1
- 2.03 Slaapkamer 2
- 2.04 Slaapkamer 3
- 2.05 Badkamer
- 3.01 Zolder
- 3.02 Techniek

- verkeersruimte
- meterruimte
- toilet ruimte
- verblijfsruimte
- bergruimte
- bergruimte
- verkeersruimte
- verblijfsruimte
- verblijfsruimte
- badruimte
- onbenoemde ruimte
- technische ruimte

RENVOOI OVERIG:

- gevelmetselwerk
- prefab beton
- samengestelde wand
- samengestelde wand verzwaard
- draai-kiepraam
- kiepraam
- elektrische radiator (afmetingen indicatief)

RENVOOI ELEKTRA:

verlichting

- centraaldoos
- lichtaansluitpunt wand binnen
- lichtaansluitpunt wand buiten
- aansluitpunt t.b.v. verlichting

aansluitpunten

- leiding onbedraad (loos)
- leiding bedraad (afgedopt)
- wandcontactdoos enkel (geaard)
- wandcontactdoos dubbel verticaal (geaard)
- wandcontactdoos dubbel horizontaal (geaard)
- aansluiting UTP
- perilex aansluiting t.b.v. koken
- centraal aardpunt


schakelmateriaal

- schakelaar, enkelpolig
- schakelaar, wissel
- schakelaar, serie
- beldrukker
- schel t.b.v. deurbel


overig

- thermostaat
- CO2 sensor
- rookmelder
- koud- of warmwater aansluiting
- kraan
- ventilatie afvoer
- ventilatie toevoer
- mechanische ventilatie uit de wand


Disclaimer:
Deze tekening is nauwkeurig en met zorg samengesteld. De op tekening aangegeven maatvoeringen zijn in millimeters, excl. (wand-)afwerkingen en kunnen in de praktijk afwijken. Kleine wijzigingen in maatvoering, plattegronden, materiaalgebruik alsmede wijzigingen die nodig zijn om te voldoen aan overheidseisen en voorschriften die tijdens de bouw noodzakelijk of gewenst zijn, worden uitdrukkelijk voorbehouden.

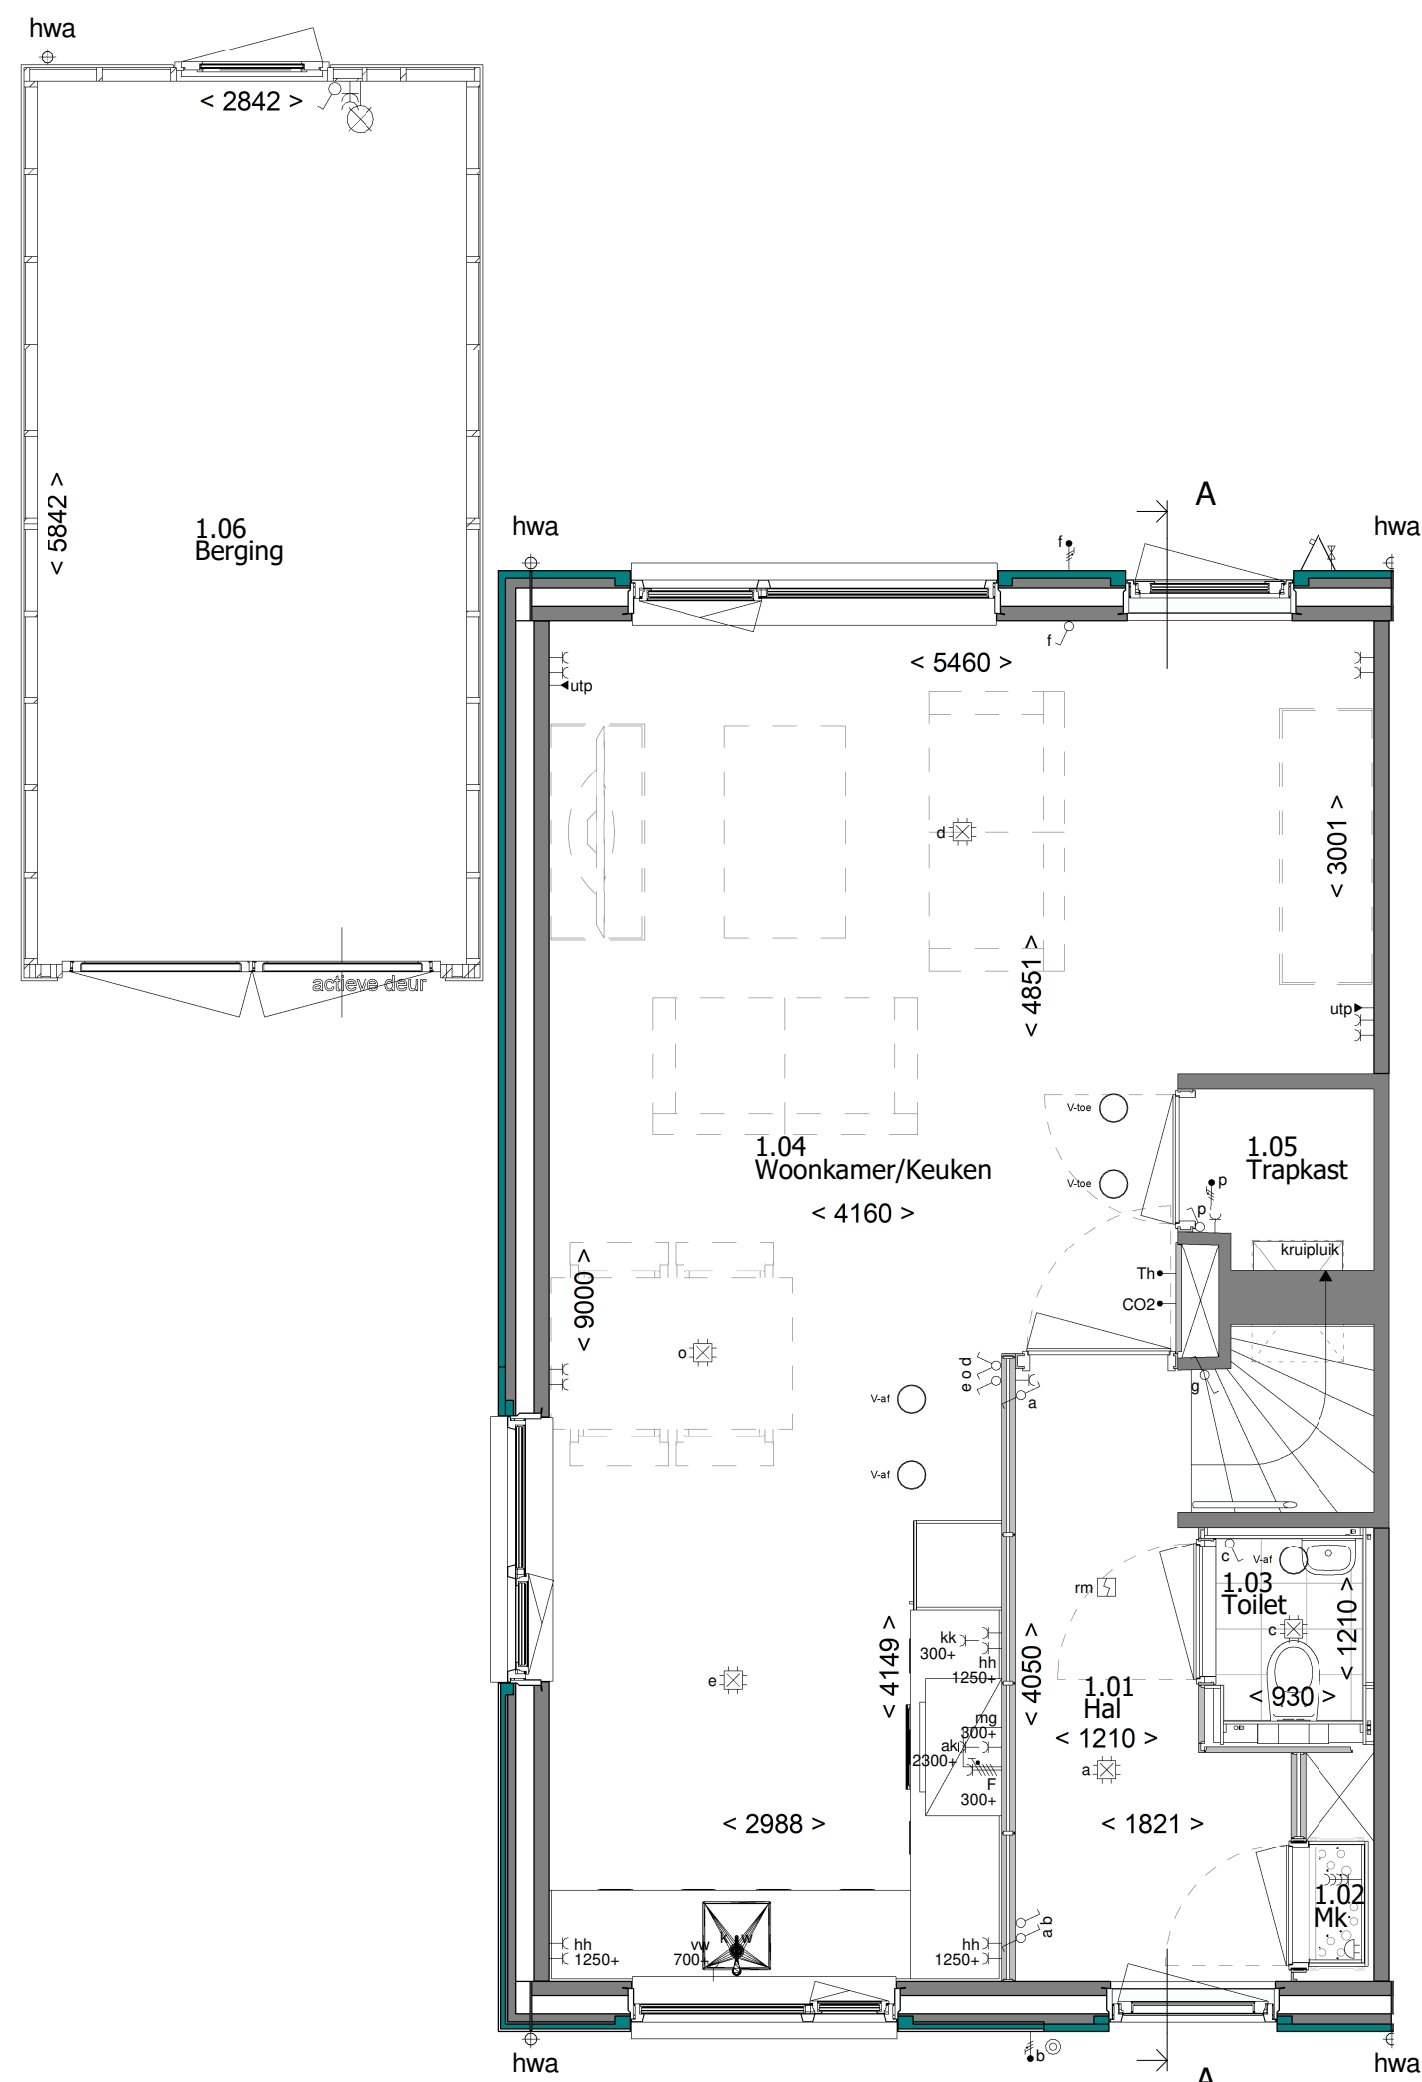


Begane grond

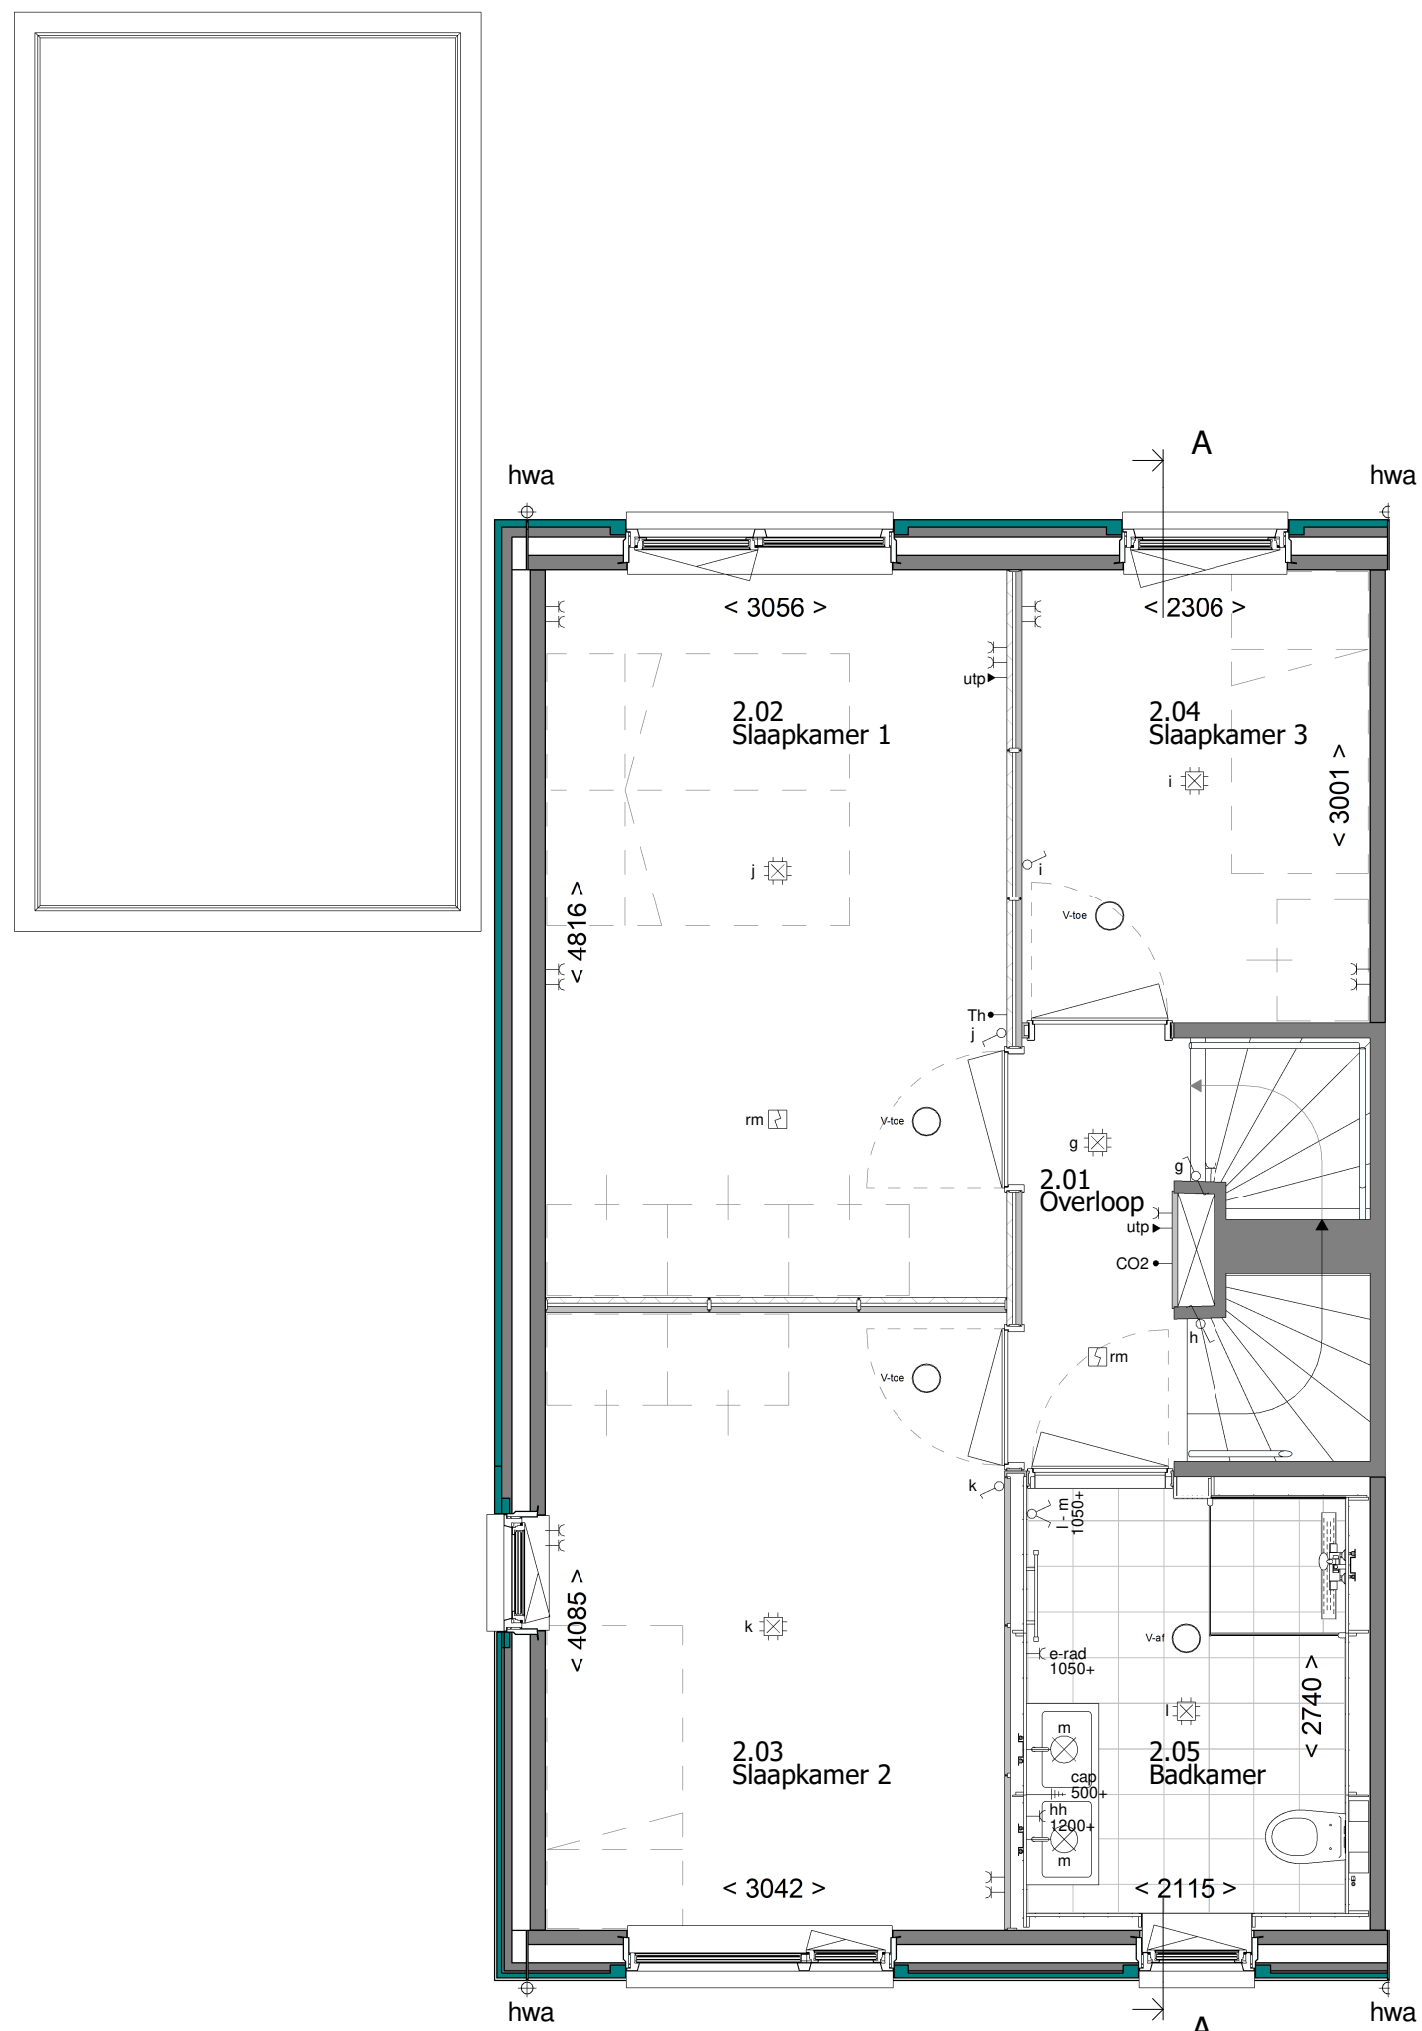

1e Verdieping

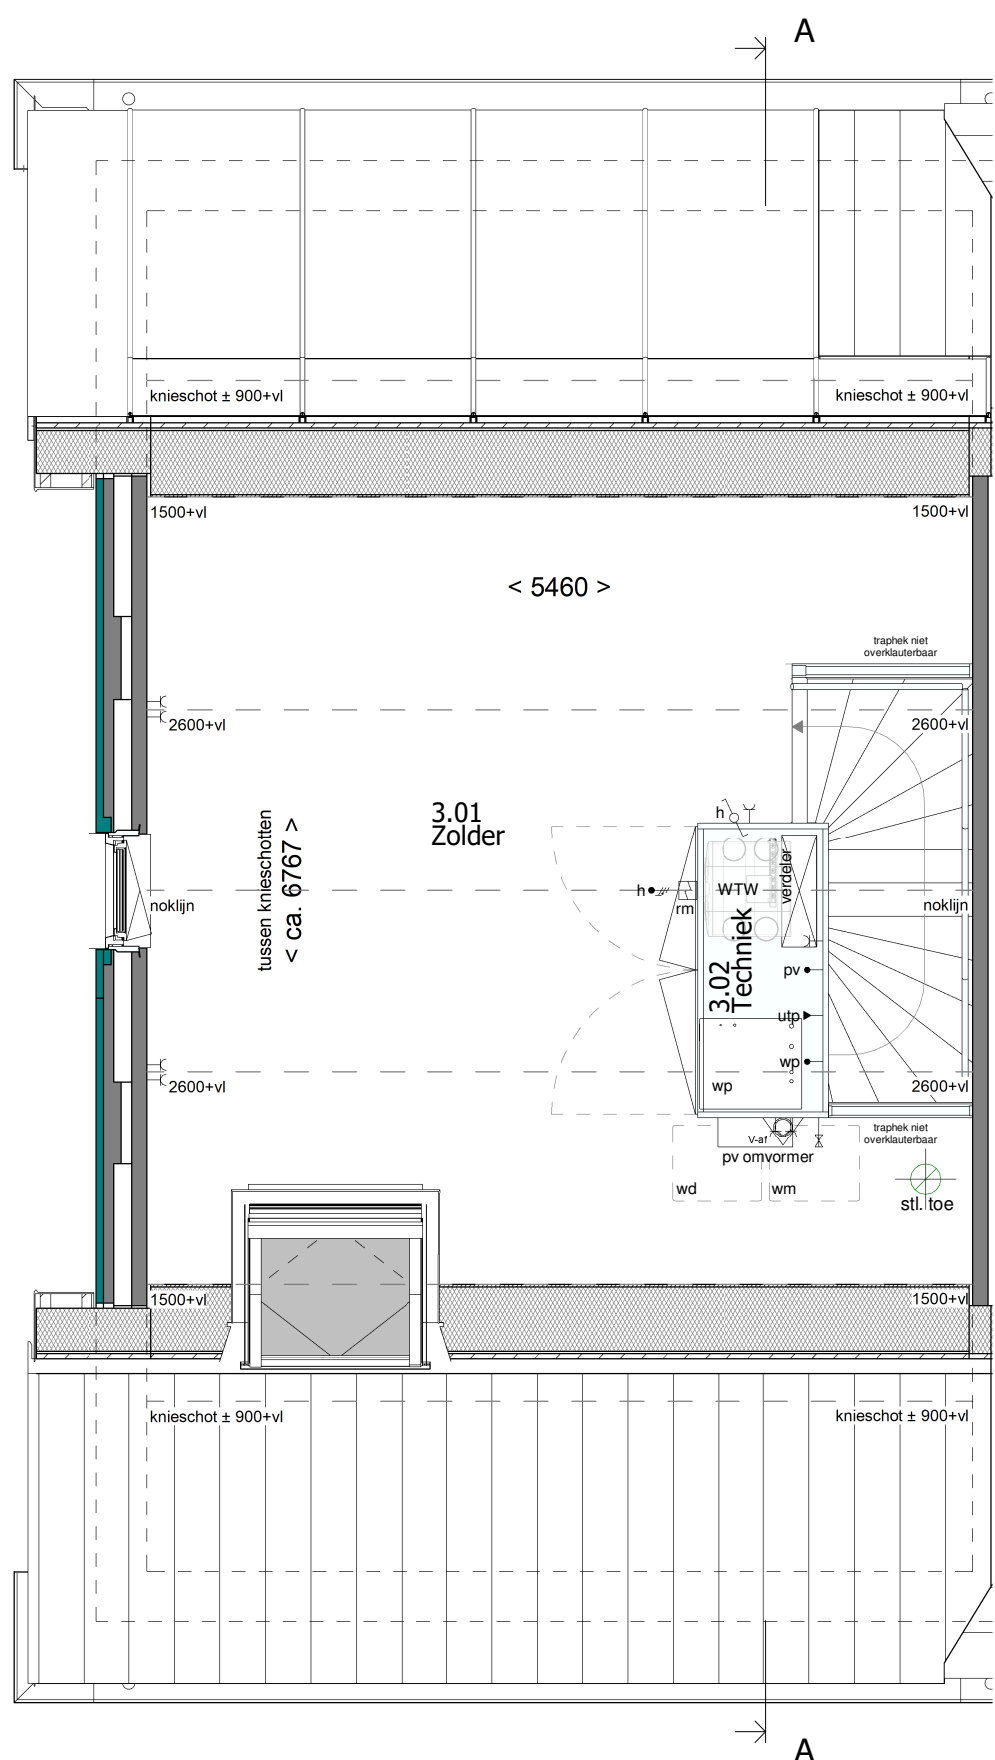

2e Verdieping

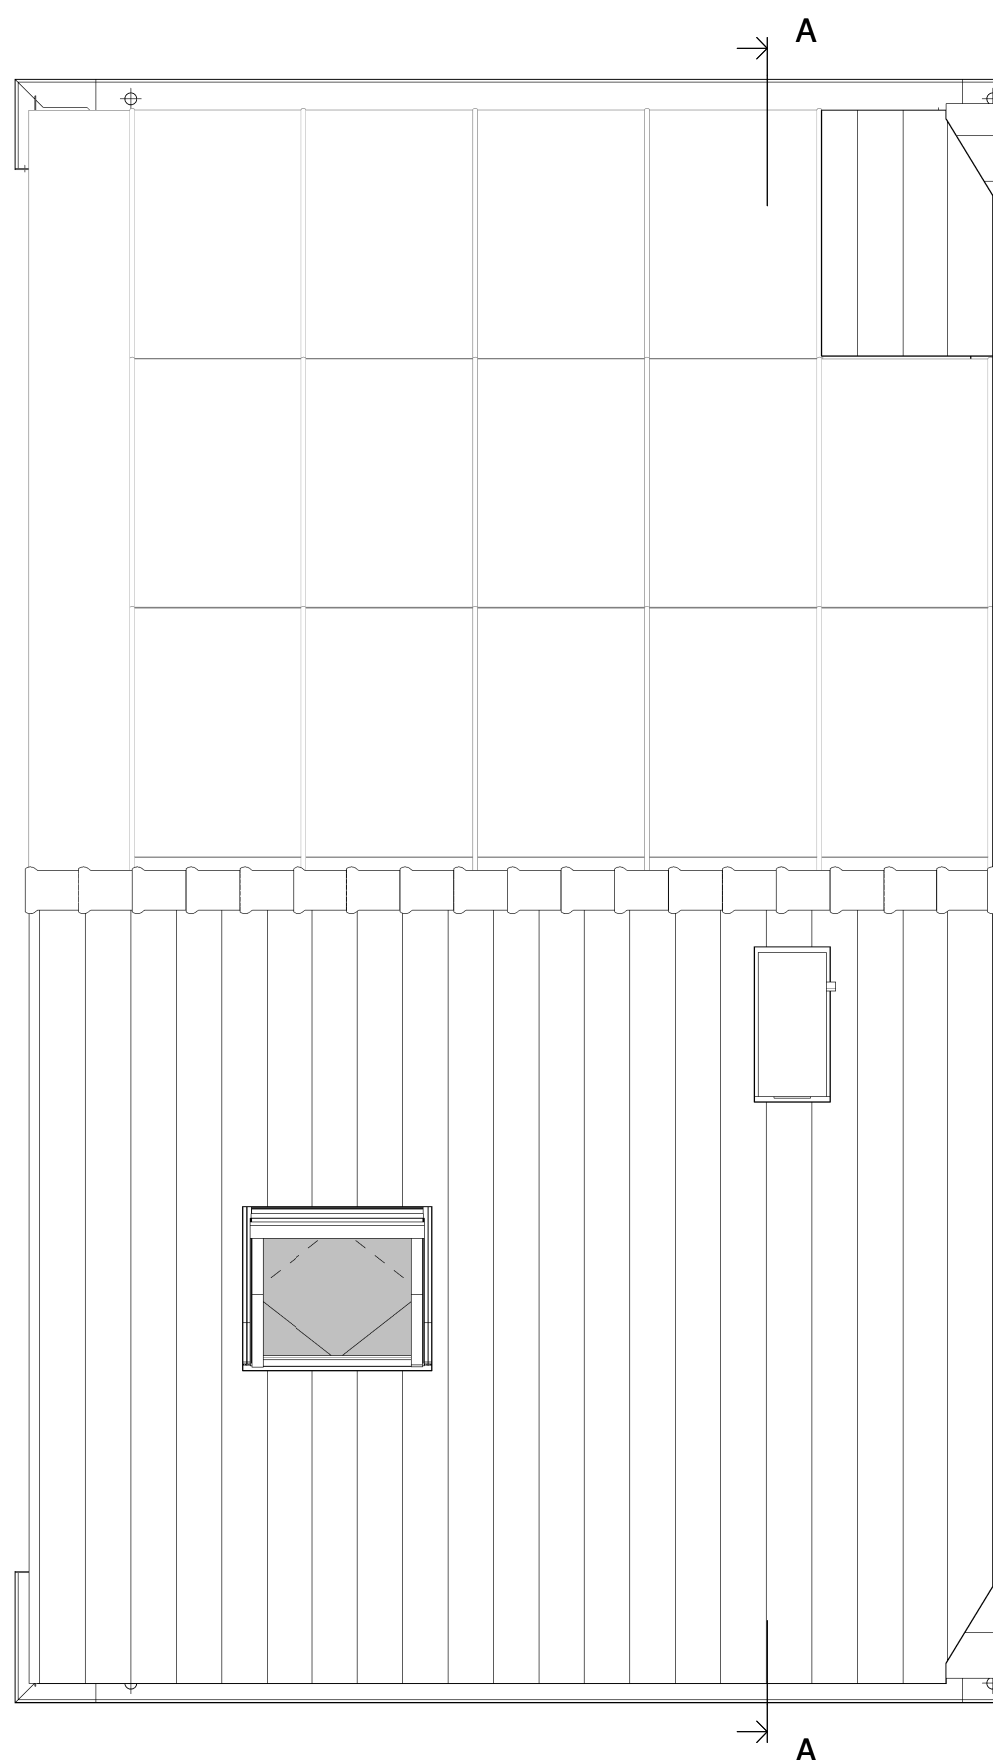

Dakoverzicht



Type: EWZD-R-5700

revisie nr.: omschrijving:

Blok: 14

datum: door:



project: Bergen op Zoom - Fase 4

betroft: Bouwnummer 24
architect: 4D Architecten
opdr. geveer: MorgenWonen

getek.: TDC

datum: 14-03-2024

schaal: 1:100 / 1:50
formaat: A1L
1051*594mm

proj. nr.:
blad: 400-24

status: Definitief

Correspondentieadres:
Postbus 370 7460 AJ RUSSEN

versie: 2024.1.01

© Deze tekening is eigendom van MorgenWonen. Reproductie en/of verspreiding van deze tekening is strafbaar. Het is niet toegestaan deze tekening te kopiëren of te verspreiden.