
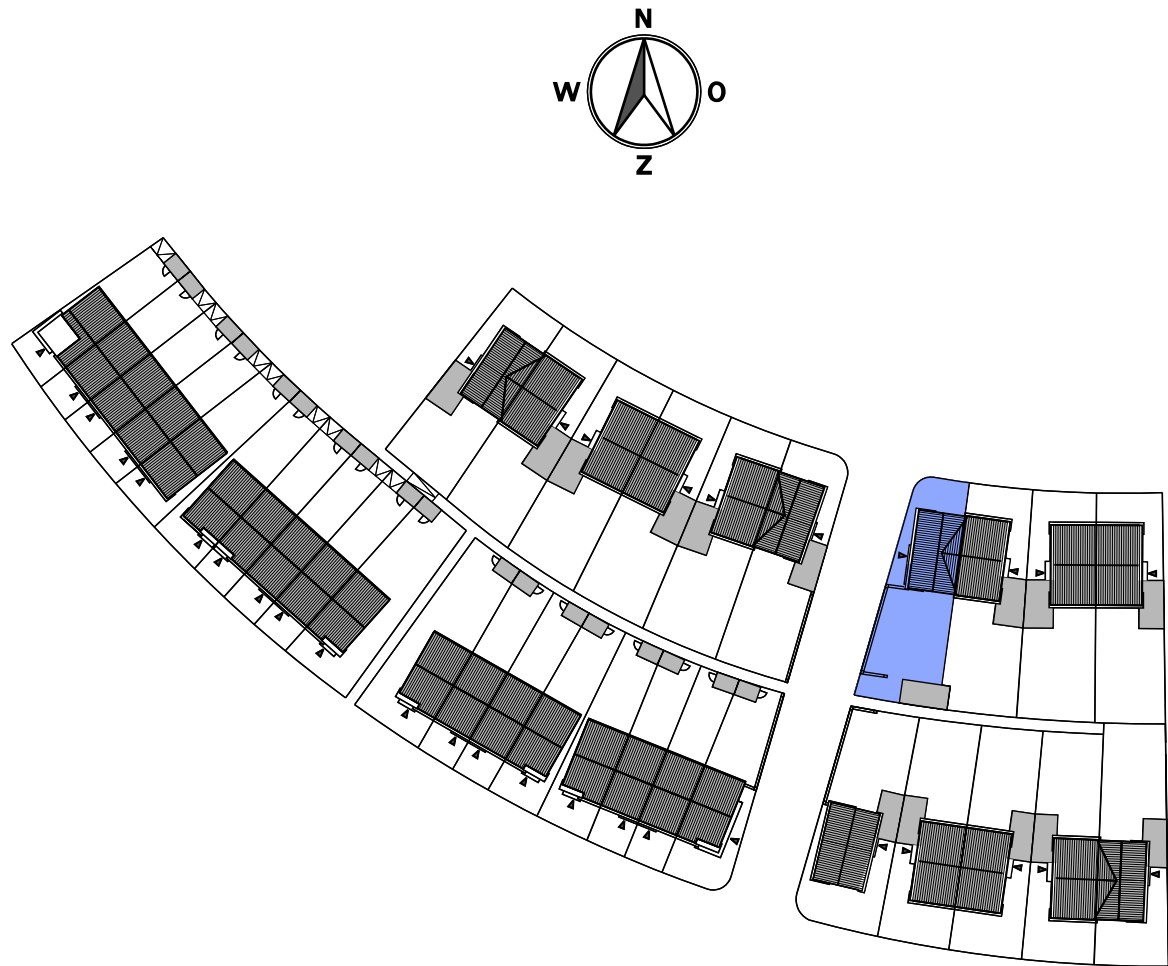


## Renvooi

- |  |                                                      |   |
|--|------------------------------------------------------|---|
|  | ENKELPOLIGE SCHAKELAAR                               | - KLEINE WIJZIGINGEN VOORBEHOUDEN                                                                                  |
|  | DUBBELE SCHAKELAAR                                   | - AAN DE MAATVOERING KUNNEN GEEN RECHTEN WORDEN ONTLEEND                                                           |
|  | WISSELSCHAKELAAR                                     | - MAATVOERING BETREFT CIRCA-MATEN EN IS AANGEGEVEN IN CENTIMETERS                                                  |
|  | GECOMBINEERDE SCHAKELAAR MET WANDCONTACTDOOS         | - MAATVOERING BIJ SCHUINE DAK IS TOT DE 150CM LIJN                                                                 |
|  | GECOMBINEERDE WISSELSCHAKELAAR MET WANDCONTACTDOOS   |   |
|  | GECOMBINEERDE DUBBELE SCHAKELAAR MET WANDCONTACTDOOS |   |
|  | DEURSCHAKELAAR                                       |   |
|  | ENKEL WANDCONTACTDOOS MET RANDAARDE                  | - ELEKTRA-AANSLUITPUNTEN, KEUKENOPSTELLING, VENTILATIEPUNTEN, RADIATOREN EN ROOKMELDERS ZIJN INDICATIEF AANGEGEVEN |
|  | DUBBEL WANDCONTACTDOOS MET RANDAARDE HORIZONTAAL     |   |
|  | DUBBEL WANDCONTACTDOOS MET RANDAARDE VERTICAAL       |   |
|  | WM AANSLUITPUNT WASMACHINE                           | - HET IS MOGELIJK DAT NIET ALLE SYMBOLEN VAN TOEPASSING ZIJN OP UW WONINGTYPE                                      |
|  | WD AANSLUITPUNT TBV WASDROGER                        |   |
|  | LOZE LEIDING TBV AANSLUITPUNT                        |   |
|  | HOOFDBEDIENING MECHANISCHE VENTILATIE                |   |
|  | THERMOSTAAT VOOR REGELING VLOERVERWARMING            |   |
|  | THERMOSTAAT VOOR REGELING RADIATOREN                 |   |
|  | BUITENKRAAN + SCHROBPUT                              |   |
|  | VENTILATIEROOSTER                                    |   |
|  | ROOKMELDER                                           |   |
|  | PLAFONDLICHTPUNT                                     |   |
|  | WANDLICHTPUNT                                        |   |
|  | BELDRUKKER                                           |   |
|  | SCHEL                                                |   |
|  | AFVOERPUNT MECHANISCHE VENTILATIE                    |   |
|  | VENTILATIEAFVOER GARAGE                              |   |
|  | VERDELER CV (INDICATIEF)                             |   |
|  | VLOERVERWARMING                                      |   |
|  | RADIATOR (INDICATIEF)                                |   |
|  | HEMELWATER AFVOER                                    |   |
|  | SPUWER                                               |   |
|  | DEURBREEDTE (CM)                                     |   |
|  | DRAAIKIEPRAAM                                        |   |
- |  |                                     |
|--|-------------------------------------|
|  | GEVELSTEEN METSELWERK               |
|  | ISOLATIE                            |
|  | KALKZANDSTEEN                       |
|  | LICHTE SCHEIDINGSWAND 7CM / 10CM    |
|  | REGELWERK / METALSTUDWAND 10CM      |
|  | VLOERTEGELS (INDICATIEF)            |
|  | ZONE OPSTELLING INSTALLATIE MV + CV |
|  | ERFGRENS                            |
|  | WASMACHINE OPSTELPLAATS             |
|  | GEVELSTEEN LICHT TERRA-ROOD         |
|  | GEVELSTEEN DONKER MANGAAN           |

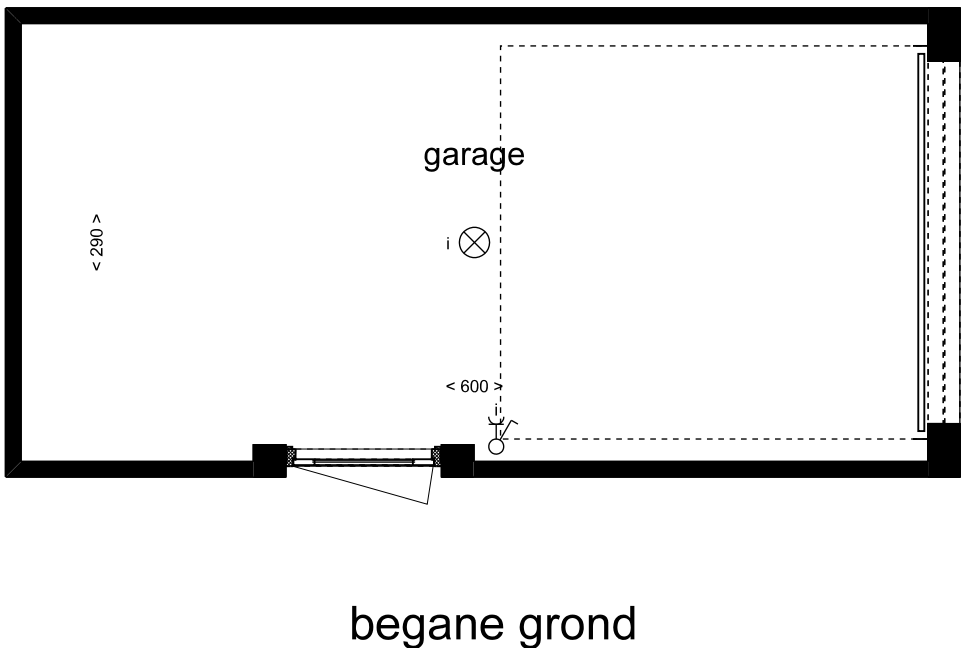

## Type A11 - BOUWNR. 54

33 woningen in deelgebied De Meander  
Plan "De Markiezen" te Bergen op Zoom

Verkoop tekening  
Garage halfvrijstaande woning  
Plattegronden, gevels en doorsnede

Schaal:  
1:50 / 1:100

Datum:  
15-06-2017

Bladnummer:  
**VK-22a**