

Renvooi

<ul style="list-style-type: none"> ENKELPOLIGE SCHAKELAAR DUBBELE SCHAKELAAR WISSELSCHAKELAAR GECOMBINEERDE SCHAKELAAR MET WANDCONTACTDOOS GECOMBINEERDE WISSELSCHAKELAAR MET WANDCONTACTDOOS GECOMBINEERDE DUBBELE SCHAKELAAR MET WANDCONTACTDOOS DEURSCHAKELAAR ENKEL WANDCONTACTDOOS MET RANDAARDE DUBBEL WANDCONTACTDOOS MET RANDAARDE HORIZONTAAL DUBBEL WANDCONTACTDOOS MET RANDAARDE VERTICAAL ↔ w_m AANSLUITPUNT WASMACHINE ↔ w_d AANSLUITPUNT WASDROGER → LL LOZE LEIDING TBV AANSLUITPUNT UTP → MV HOOFDBEDIENING MECHANISCHE VENTILATIE → THV THERMOSTAAT VOOR REGELING VLOERVERWARMING → THR THERMOSTAAT VOOR REGELING RADIATOREN → UTP BEDRADE LEIDING MIDDELS UTP → EA VOORZIENING TBV OPLAADPUNT ELEKTRISCHE AUTO 	<ul style="list-style-type: none"> vt VENTILATIEROOSTER RM ROOKMELDER PLAFOND LICHTPUNT WAND LICHTPUNT WAND LICHTPUNT MET ARMATUUR OP SCHEMERSCHAKELING BELEDRIKKER SCHEL mv AFOERPUNT MECHANISCHE VENTILATIE VERDELER CV (INDICATIEF) [V.V.] VLOERVERWARMING RADIATOR (INDICATIEF) hwa HEMELWATERAFVOER sp SPUIWER 93 DEURBREEDTE (cm) DRAAIKEPRAAM 	<ul style="list-style-type: none"> * KLEINE WIJZIGINGEN VOORBEHOUDEN * AAN DE MAATVOERING KUNNEN GEEN RECHTEN WORDEN ONTLEEND * MAATVOERING BETREFT CIRCA-MATEN EN IS AANGEGEVEN IN CENTIMETERS * MAATVOERING BIJ SCHUINE DAK TOT 150 cm LUN * ELEKTRA-AANSLUITPUNTEN, KEUKENOPSTELLING, VENTILATIEPUNTEN, RADIATOREN EN ROOKMELDERS ZIJN INDICATIEF AANGEGEVEN * HET IS MOGELIJK DAT NIET ALLE SYMBOLEN VAN
--	---	--

<ul style="list-style-type: none"> GEVELSTEEN METSELWERK ISOLATIE KALKZANDSTEEN LICHTE SCHEIDINGSWAND, DK 10cm REGELWERK-METALSTUDWAND, DK 10cm VLOERTEGELS (INDICATIEF) installatie zone: ZONE OPSTELLING INSTALLATIE MV en CV Erfgrens ERFGRENS WM WASMACHINE OPSTELPLAATS WD WASDROGER OPSTELPLAATS GEVELSTEEN LICHT GEVELSTEEN DONKER




voorgevel


achtergevel

zijgevel


doorsnede A-A

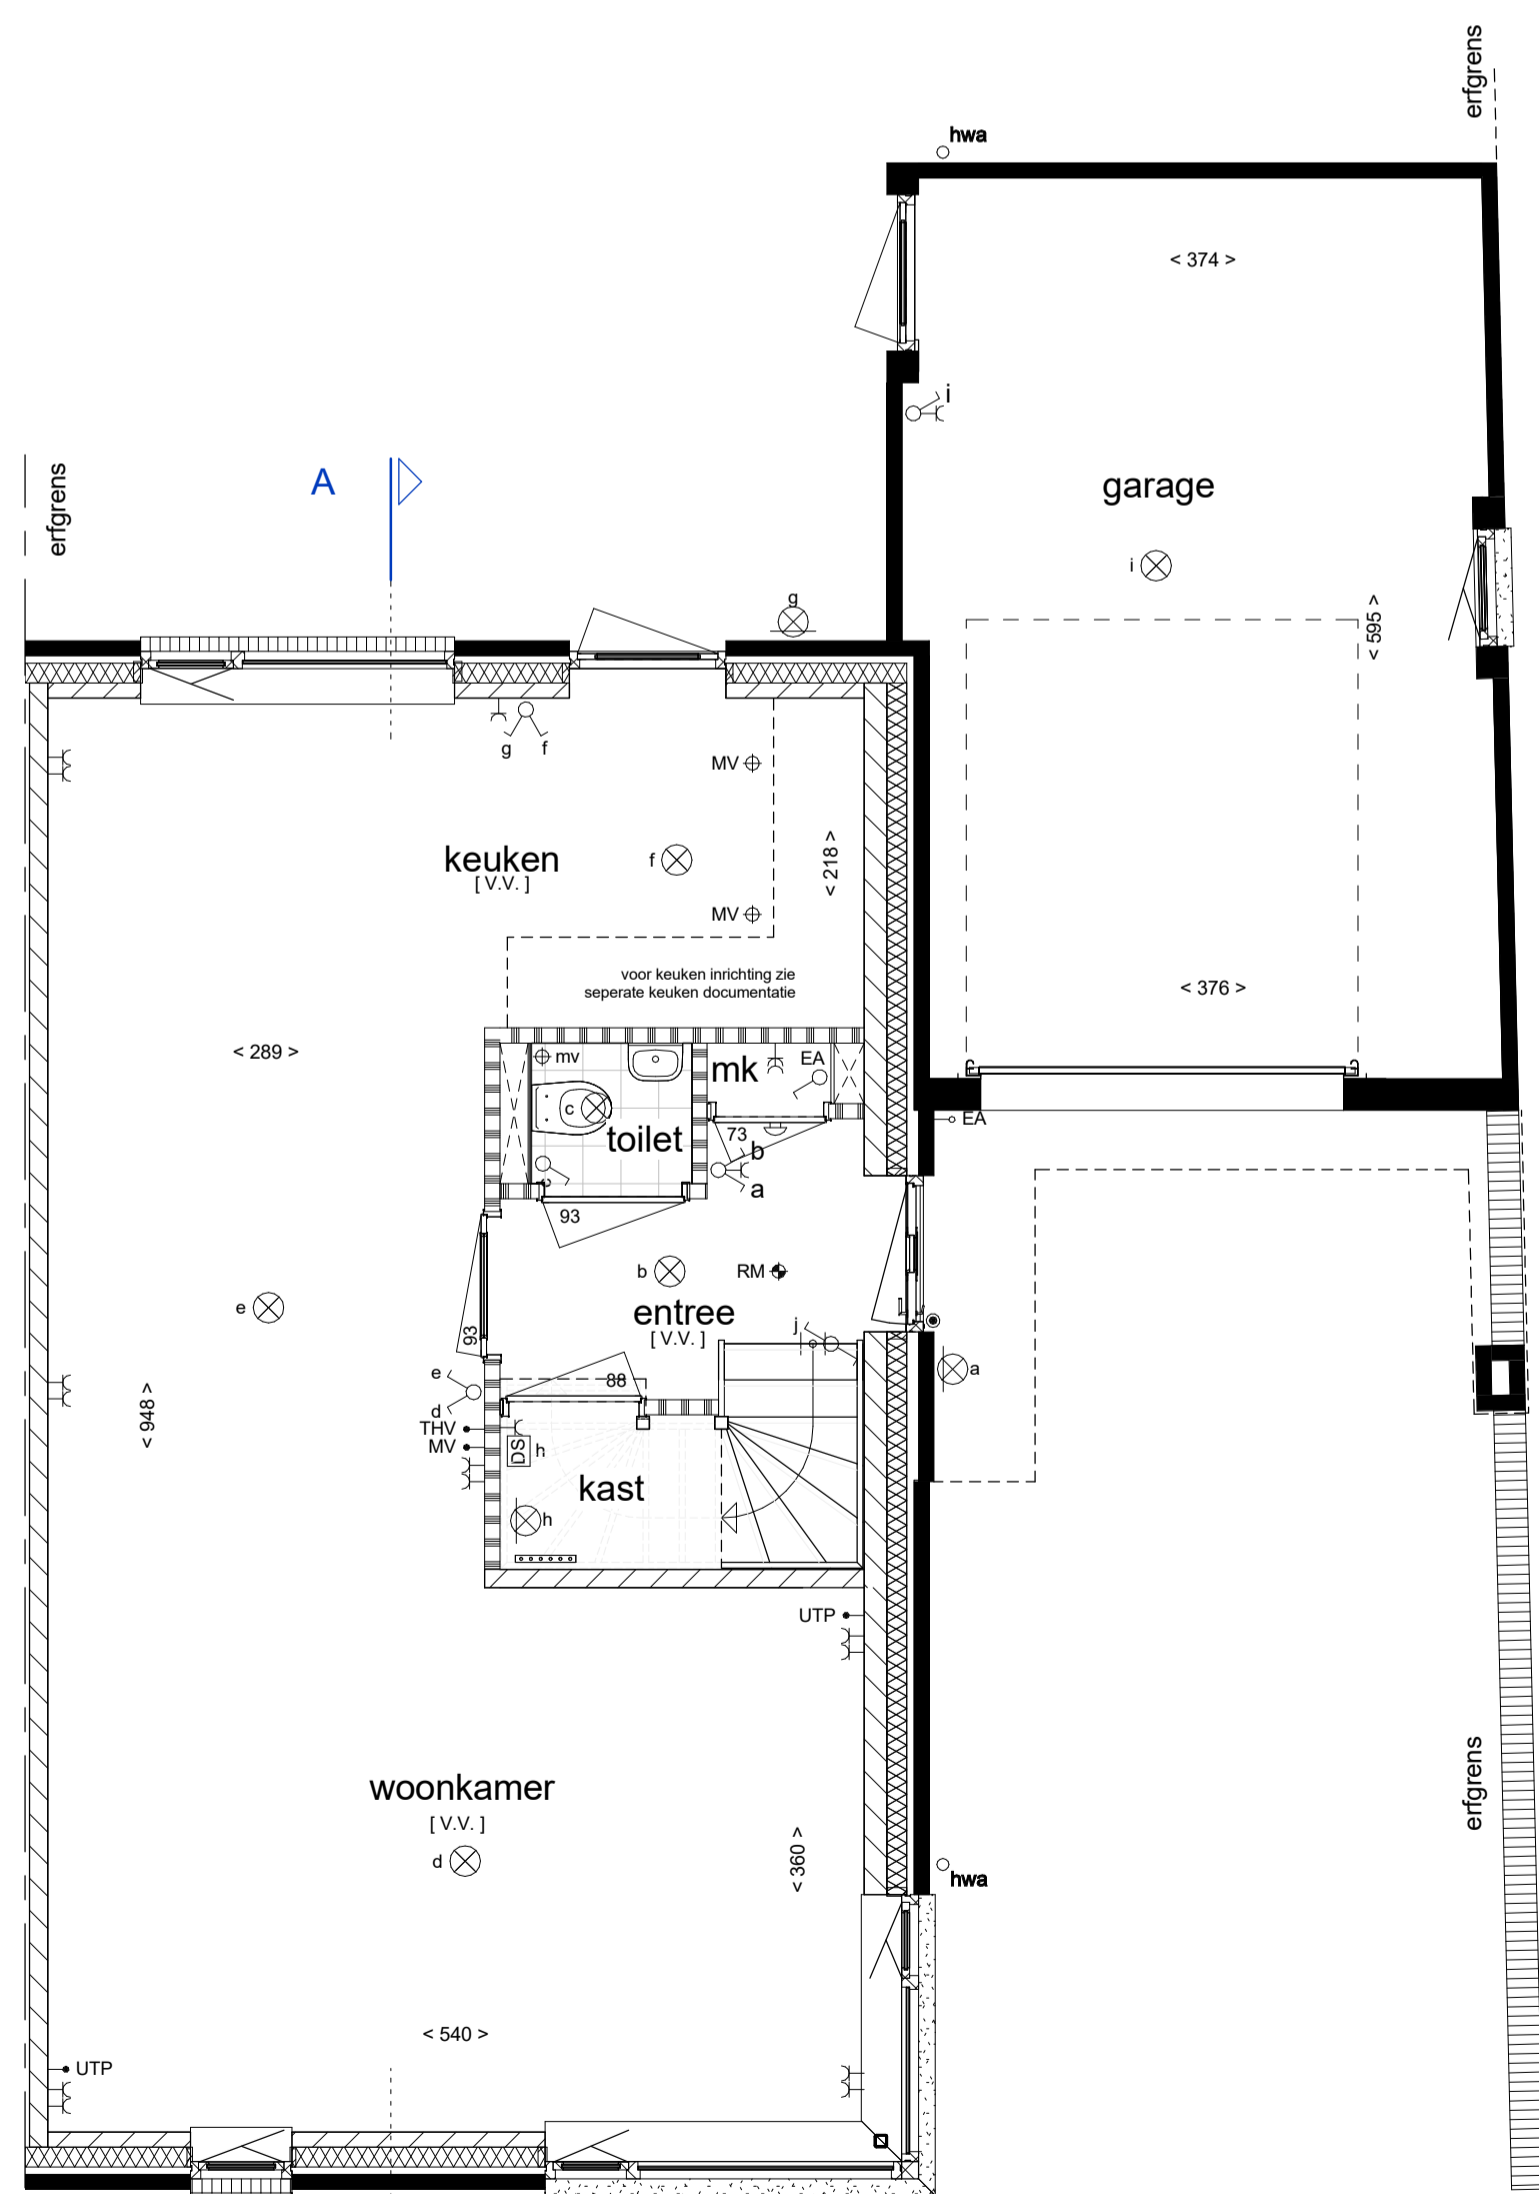

begane grond

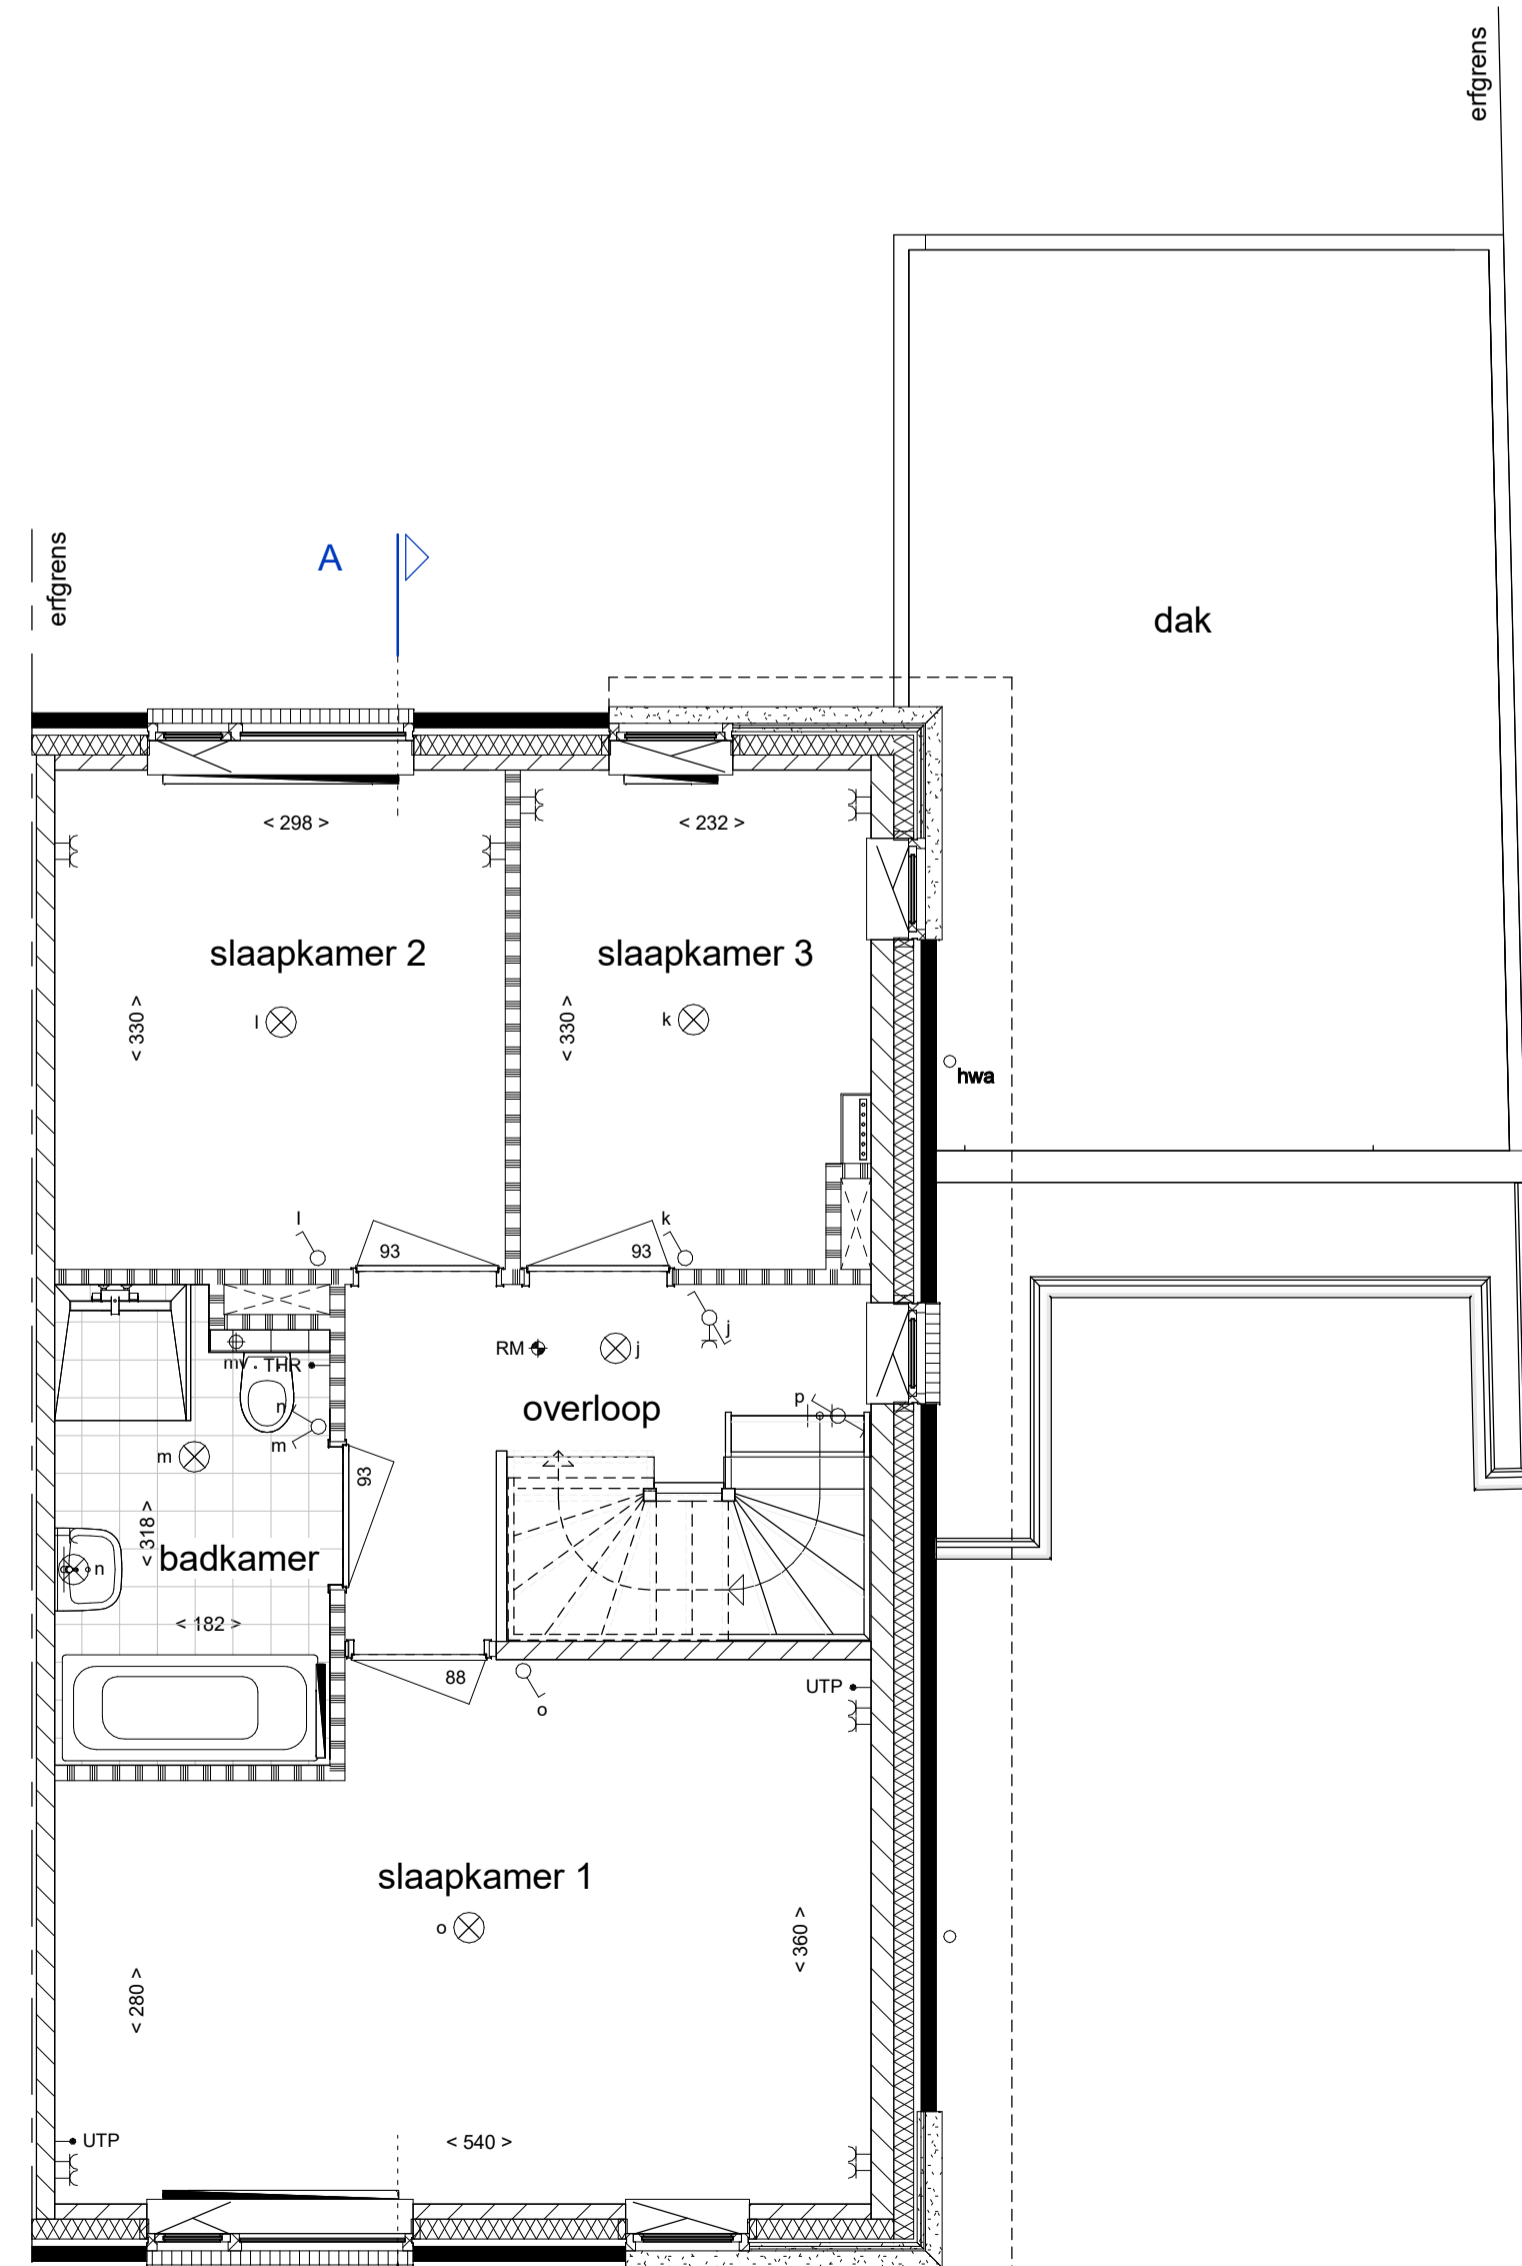

1e verdieping

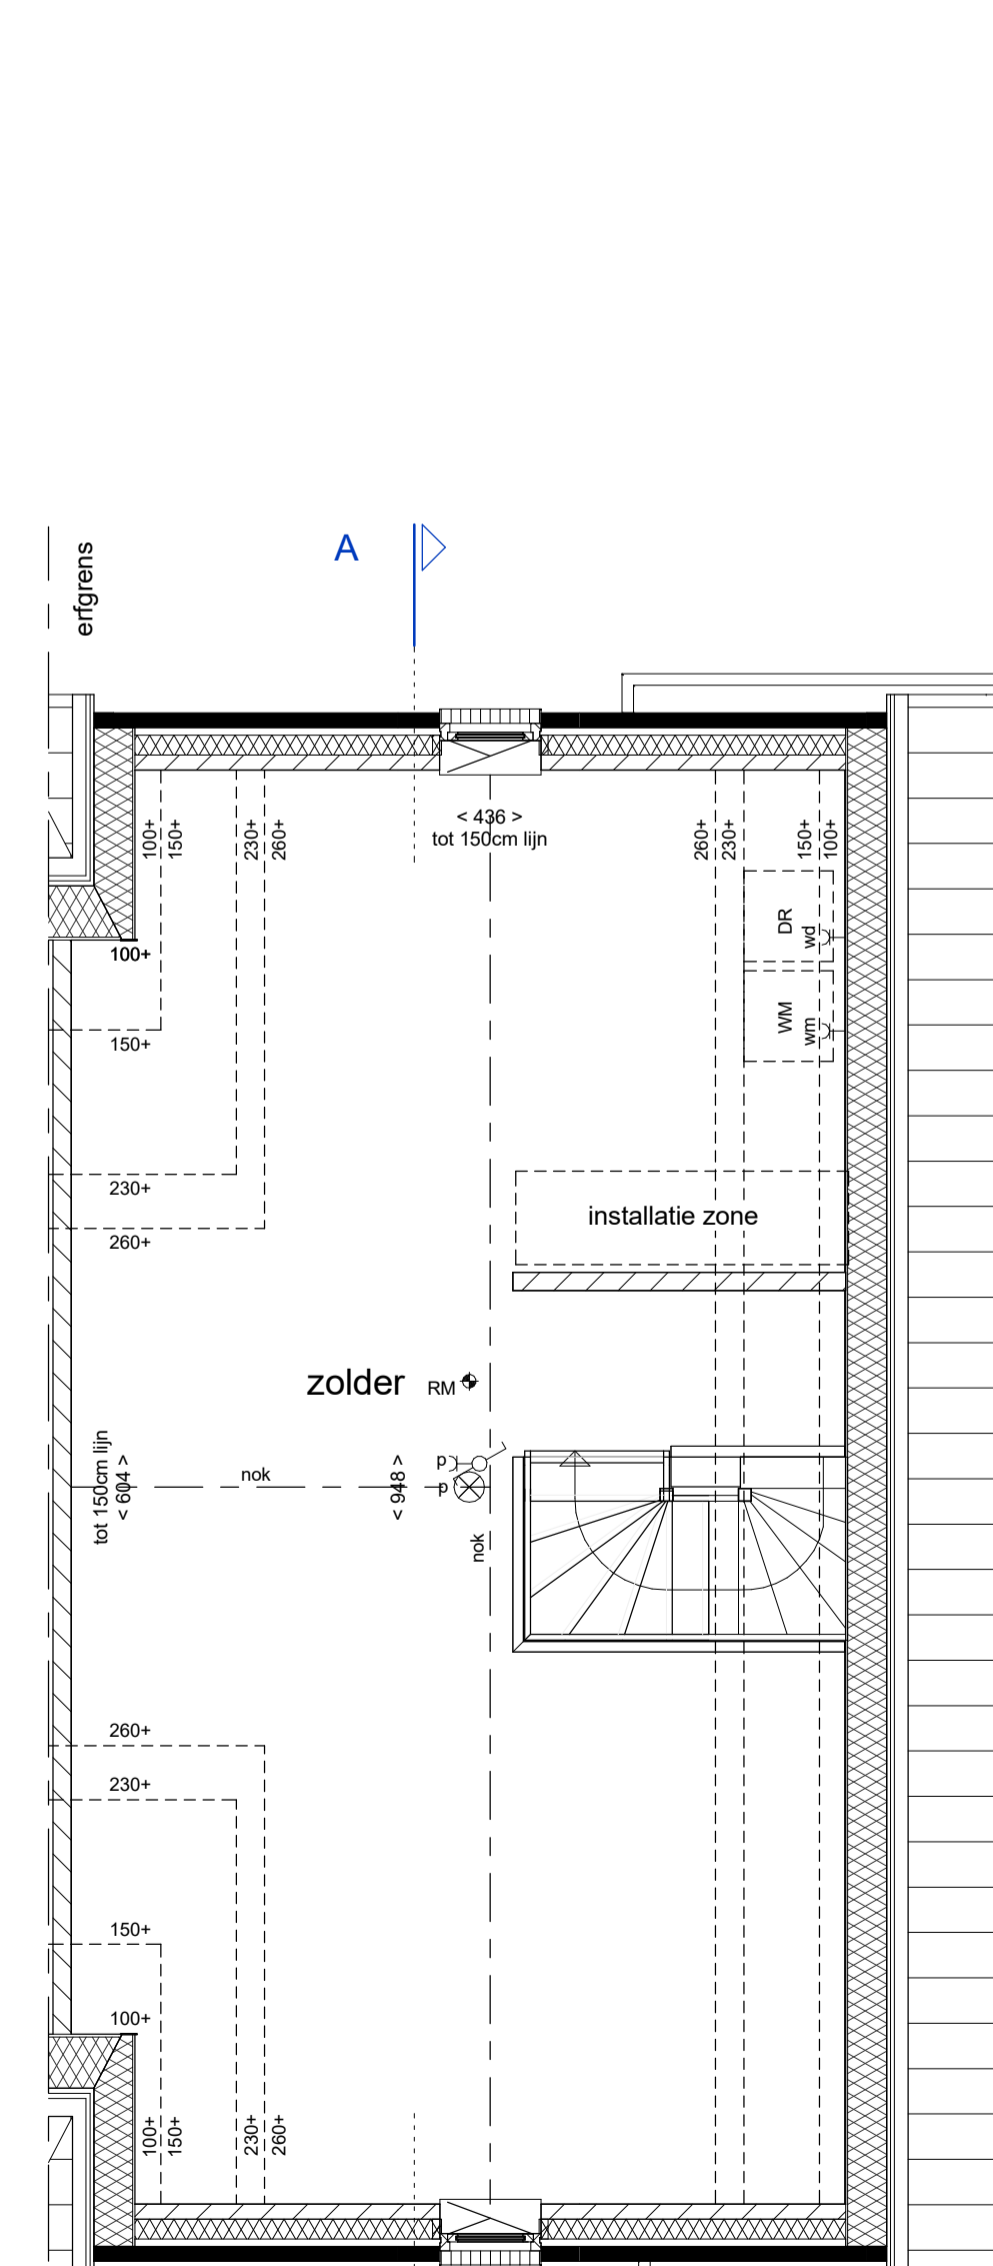

2e verdieping



Type A1 - bouwnummer 01

24 Woningen in deelgebied De Meander
Plan De Markiezen te Bergen op Zoom
Verkoop tekening
Half vrijstaande woning
Plattegronden, gevels en doorsnede

Schaal: 1:50 / 1:100

Datum: 19-09-2016

Blad nummer: VA-121