

# Renvooi

- ENKELPOLIGE SCHAKELAAR

DUBBELE SCHAKELAAR

WISSELSCHAKELAAR

GECOMBINEERDE SCHAKELAAR MET WANDCONTACTDOOS

GECOMBINEERDE WISSELSCHAKELAAR MET WANDCONTACTDOOS

GECOMBINEERDE DUBBELE SCHAKELAAR MET WANDCONTACTDOOS

DEURSCHAKELAAR

ENKEL WANDCONTACTDOOS MET RANDAARDE

DUBBEL WANDCONTACTDOOS MET RANDAARDE HORIZONTAAL

DUBBEL WANDCONTACTDOOS MET RANDAARDE VERTICAAL

AAANSLUITPUNT WASMACHINE

AAANSLUITPUNT TBV WASDROGER

LOZE LEIDING TBV AANSLUITPUNT

HOOFDBEDIENING MECHANISCHE VENTILATIE

THERMOSTAAT VOOR REGELING VLOERVERWARMING

THERMOSTAAT VOOR REGELING RADIATOREN

- KLEINE WIJZIGINGEN VOORBEHOUDEN

- AAN DE MAATVOERING KUNNEN GEEN RECHTEN WORDEN ONTLEEND

- MAATVOERING BETREFT CIRCA-MATEN EN IS AANGEGEVEN IN CENTIMETERS

- MAATVOERING BIJ SCHUINE DAK IS TOT DE 150CM LIJN
- BUITENKRAAN + SCHROBPUT

VENTILATIEROOSTER

ROOKMELDER

PLAFONDLICHTPUNT

WANDLICHTPUNT

BELDRUKKER

SCHEL

AFVOERPUNT MECHANISCHE VENTILATIE

VENTILATIEAFVOER GARAGE

VERDELER CV (INDICATIEF)

[V.V.] VLOERVERWARMING

RADIATOR (INDICATIEF)

HEMELWATER AFVOER

SPUWER

DEURBREEDTE (CM)

DRAAIKIEPRAAM

- ELEKTRA-AANSLUITPUNTEN, KEUKENOPSTELLING, VENTILATIEPUNTEN, RADIATOREN EN ROOKMELDERS ZIJN INDICATIEF AANGEGEVEN

- HET IS MOGELIJK DAT NIET ALLE SYMBOLEN VAN TOEPASSING ZIJN OP UW WONINGTYPE

- GEVELSTEEN METSELWERK

ISOLATIE

KALKZANDSTEEN

LICHTE SCHEIDINGSWAND 7CM / 10CM

REGELWERK / METALSTUDWAND 10CM

VLOERTEGELS (INDICATIEF)


ZONE OPSTELLING INSTALLATIE MV + CV

ERFGRENS

WASMACHINE OPSTELPLAATS

GEVELSTEEN LICHT TERRA-ROOD

GEVELSTEEN DONKER MANGAAN

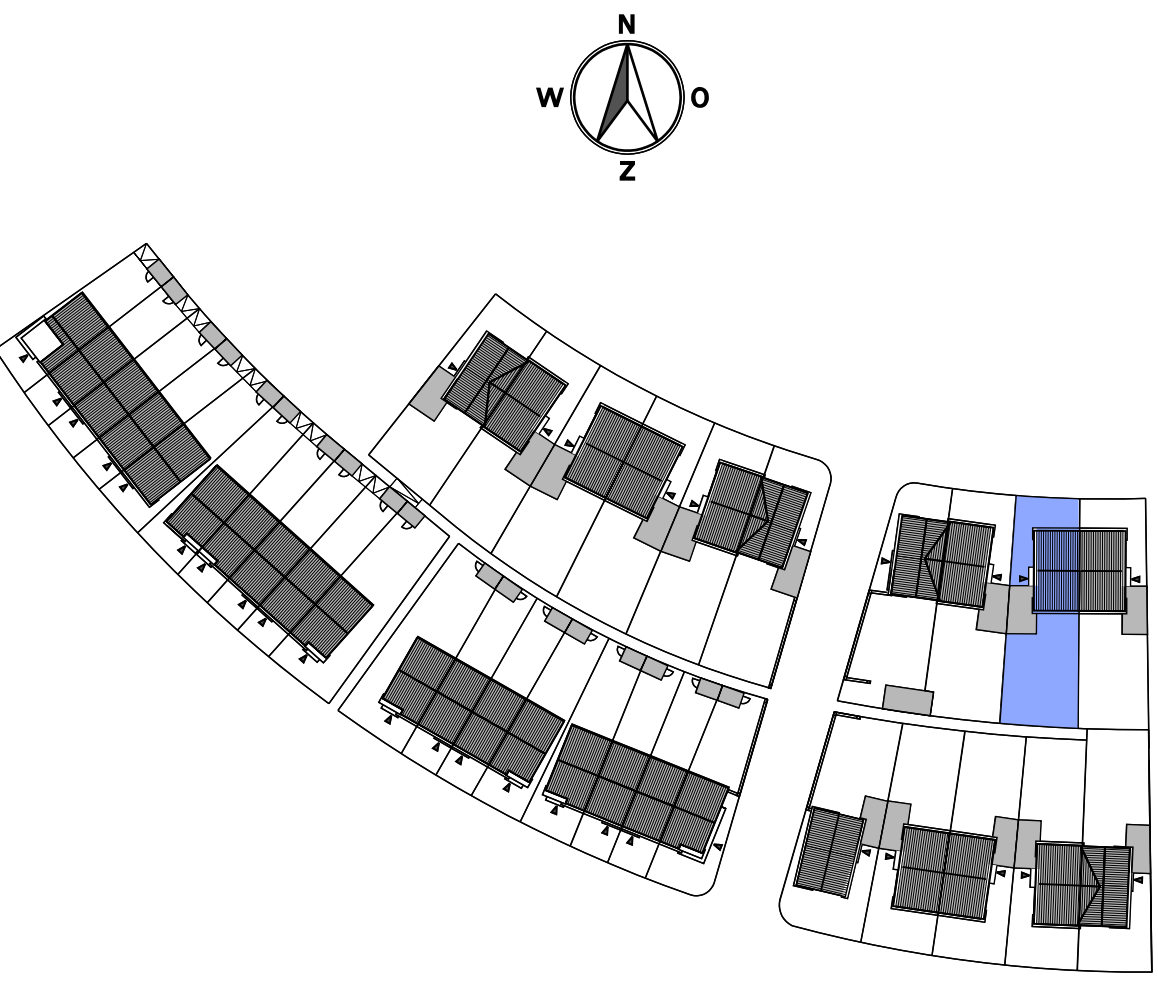

## Type A13 - BOUWNR. 56

33 woningen in deelgebied De Meander  
Plan "De Markiezen" te Bergen op Zoom

Verkoop tekening  
Halfvrijstaande woning  
Plattegronden, gevels en doorsnede

Schaal:  
1:50 / 1:100

Datum:  
15-06-2017

Bladnummer:  
VK-24

