


Renvooi


<ul style="list-style-type: none"> ENKELPOLIGE SCHAKELAAR DUBBELE SCHAKELAAR WISSELSCHAKELAAR GECOMBINEERDE SCHAKELAAR MET WANDCONTACTDOOS GECOMBINEERDE WISSELSCHAKELAAR MET WANDCONTACTDOOS GECOMBINEERDE DUBBELE SCHAKELAAR MET WANDCONTACTDOOS DEURSCHAKELAAR ENKEL WANDCONTACTDOOS MET RANDAARDE DUBBEL WANDCONTACTDOOS MET RANDAARDE HORIZONTAAL DUBBEL WANDCONTACTDOOS MET RANDAARDE VERTICAAL WM AANSLUITPUNT WASHMACHINE wd LOZE LEIDING TBV WASDROGER LL LOZE LEIDING TBV AANSLUITPUNT UTP MV HOOFDBEDIENING MECHANISCHE VENTILATIE THV THERMOSTAAT VOOR REGELING VLOERVERWARMING THR THERMOSTAAT VOOR REGELING RADIATOREN OZ OMFORMER ZONNEPANELEN 	<ul style="list-style-type: none"> VENTILATIEROOSTER RM ROOKMELDER PLAFOND LICHTPUNT WAND LICHTPUNT WAND LICHTPUNT MET ARMATUUR OP SCHEMERSCHAKELING BELDRUKKER SCHEL mv AFVOERPUNT MECHANISCHE VENTILATIE VERDELER CV (INDICATIEF) [v.v.] VLOERVERWARMING RADIATOR (INDICATIEF) hwa HEMELWATERAFVOER sp SPUIWER DEURBREEDTE (cm) DRAAIKIEPRAAM 	<ul style="list-style-type: none"> * KLEINE WIJZIGINGEN VOORBEHOUDEN * AAN DE MAATVOERING KUNNEN GEEN RECHTEN WORDEN ONTLEEND * MAATVOERING BETREFT CIRCA-MATEN EN IS AANGEGEVEN IN CENTIMETERS * MAATVOERING BIJ SCHIJNE DAK TOT 150 cm LUN * ELEKTRA-AANSLUITPUNTEN, KEUKENOPSTELLING, VENTILATIEPUNTEN, RADIATOREN EN ROOKMELDERS, ZIJN INDICATIEF AANGEGEVEN * HET IS MOGELIJK DAT NIET ALLE SYMBOLEN VAN
---	---	---

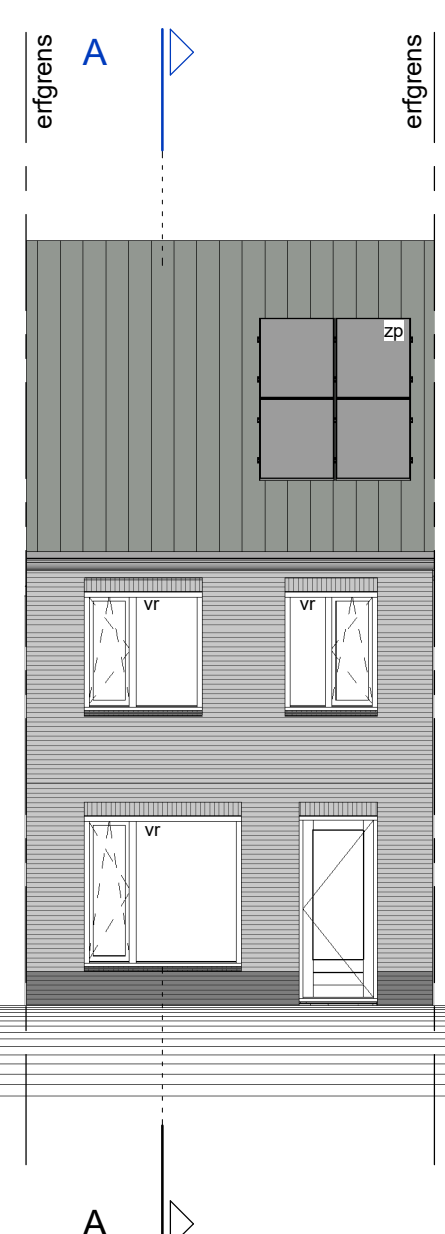


voorgevel




achtergevel

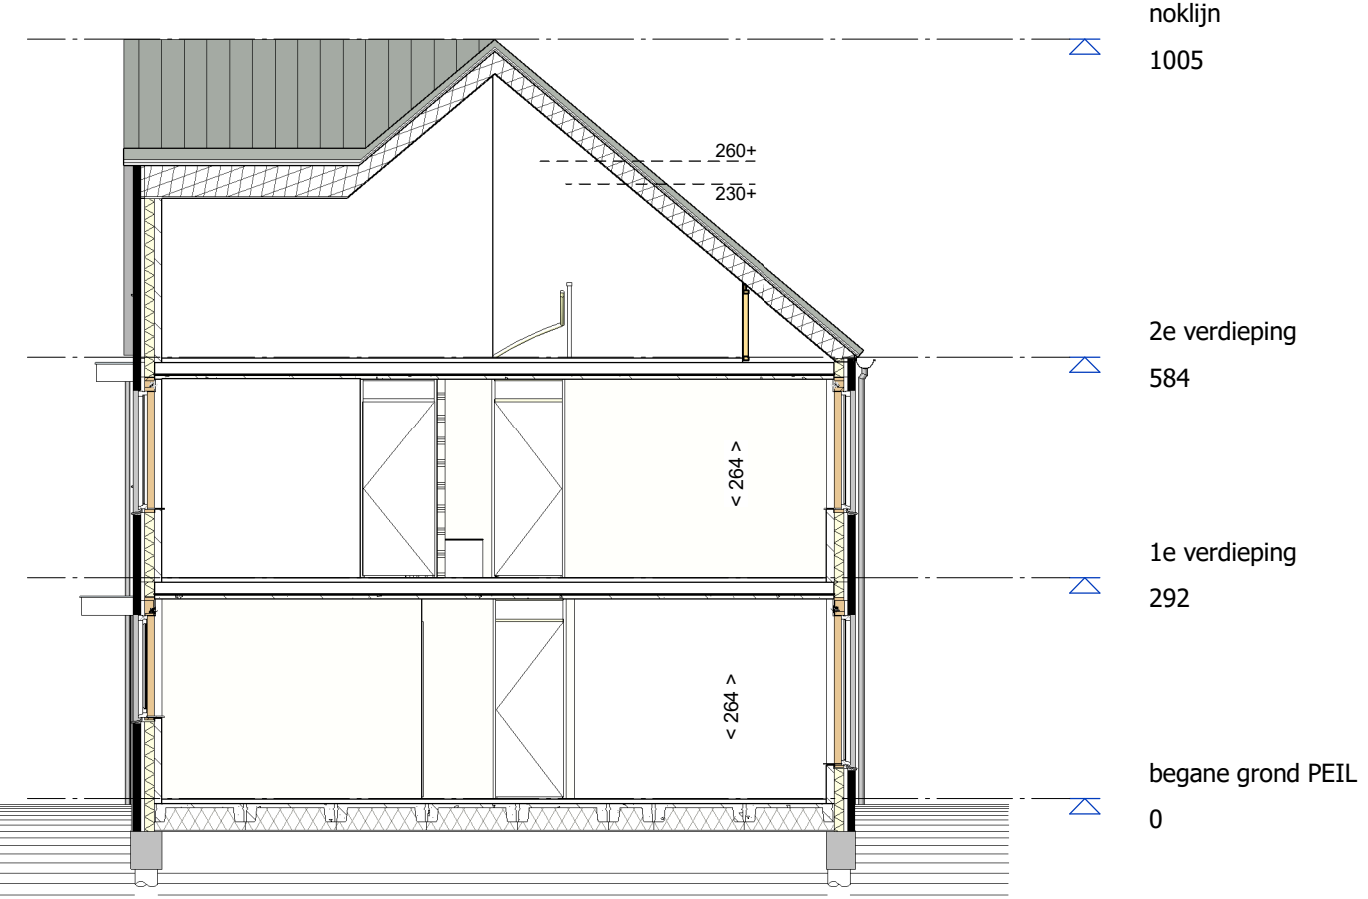


doorsnede A-A

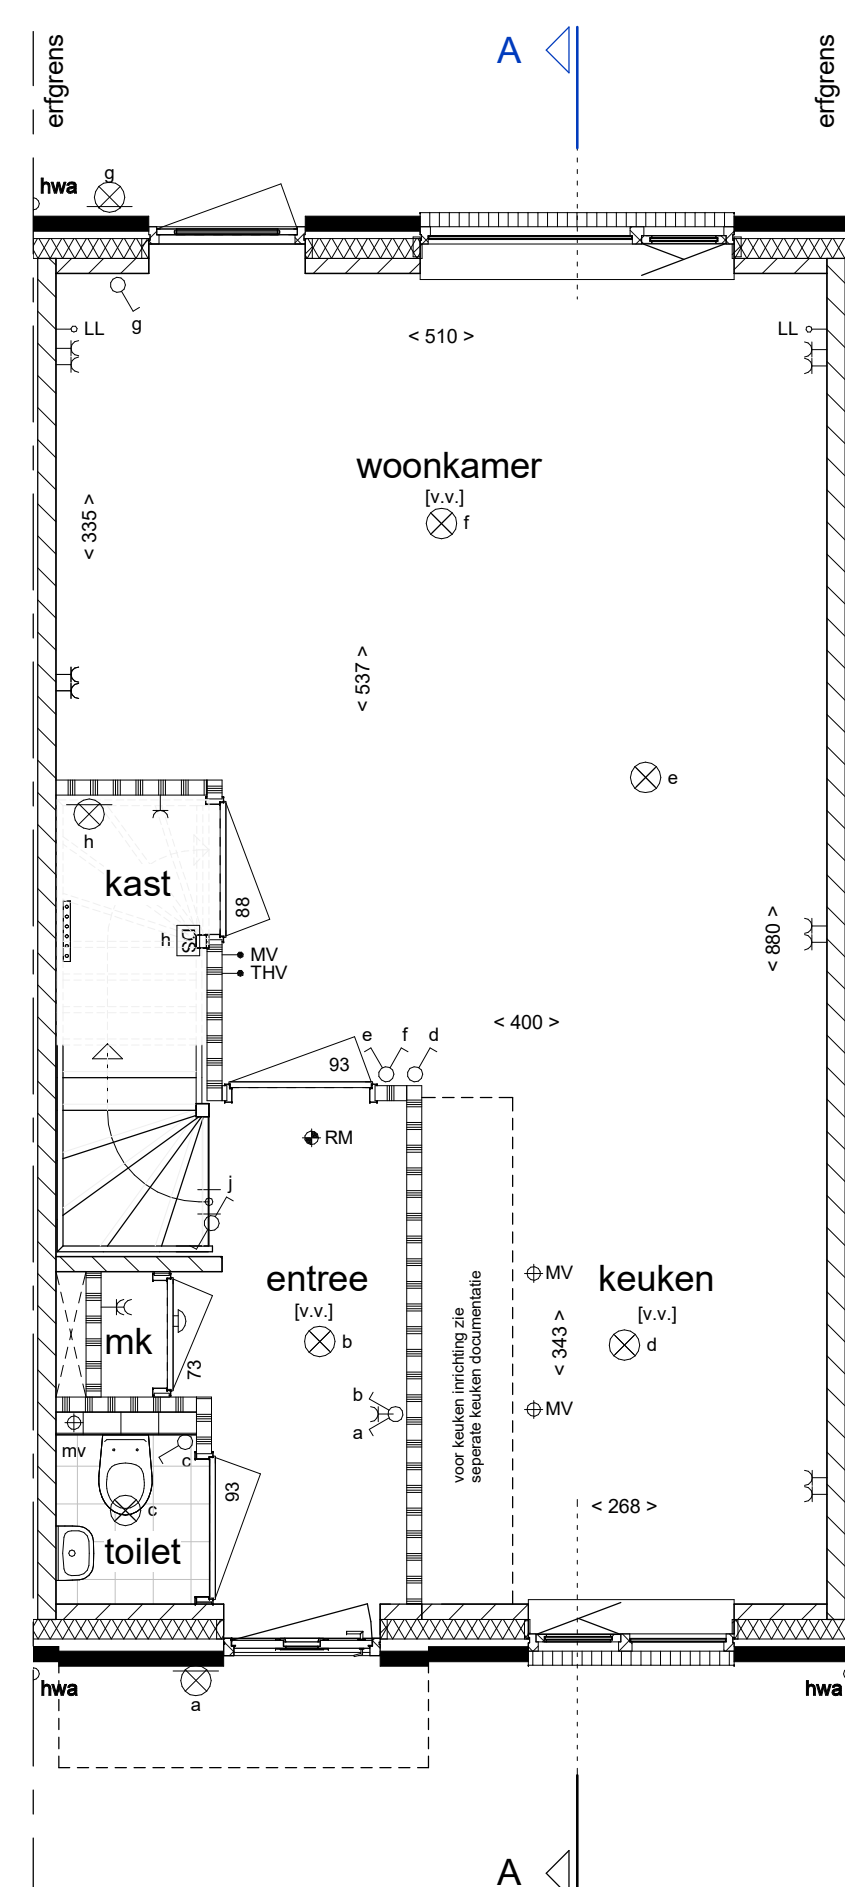


begane grond

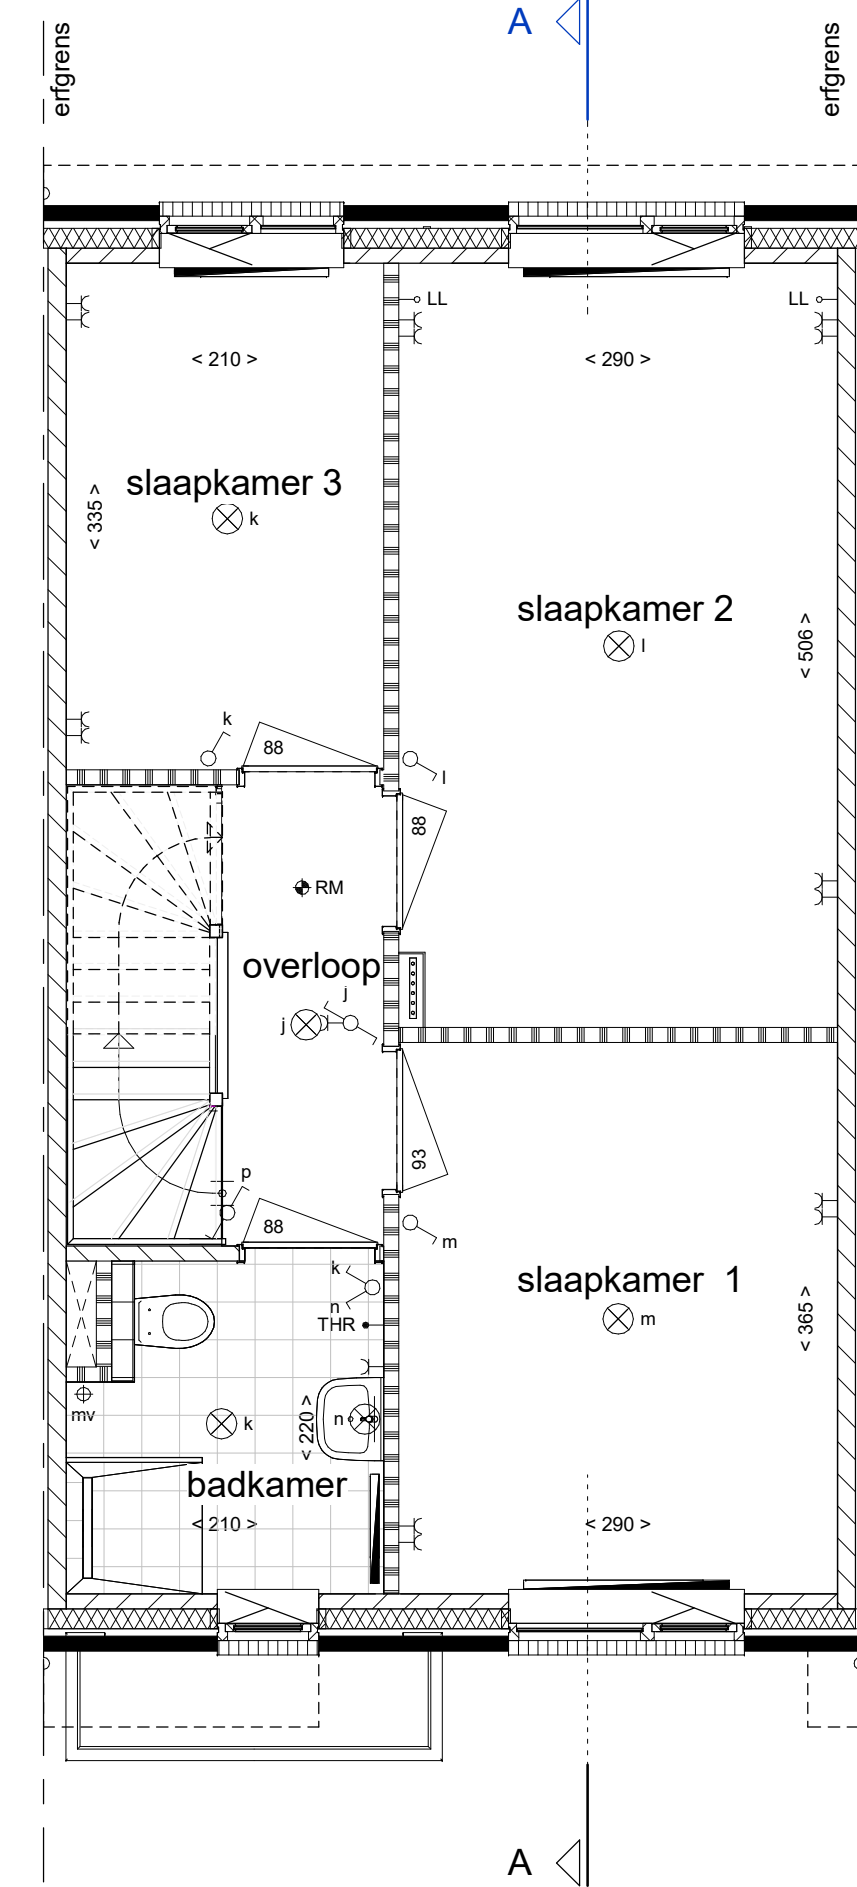

1e verdieping

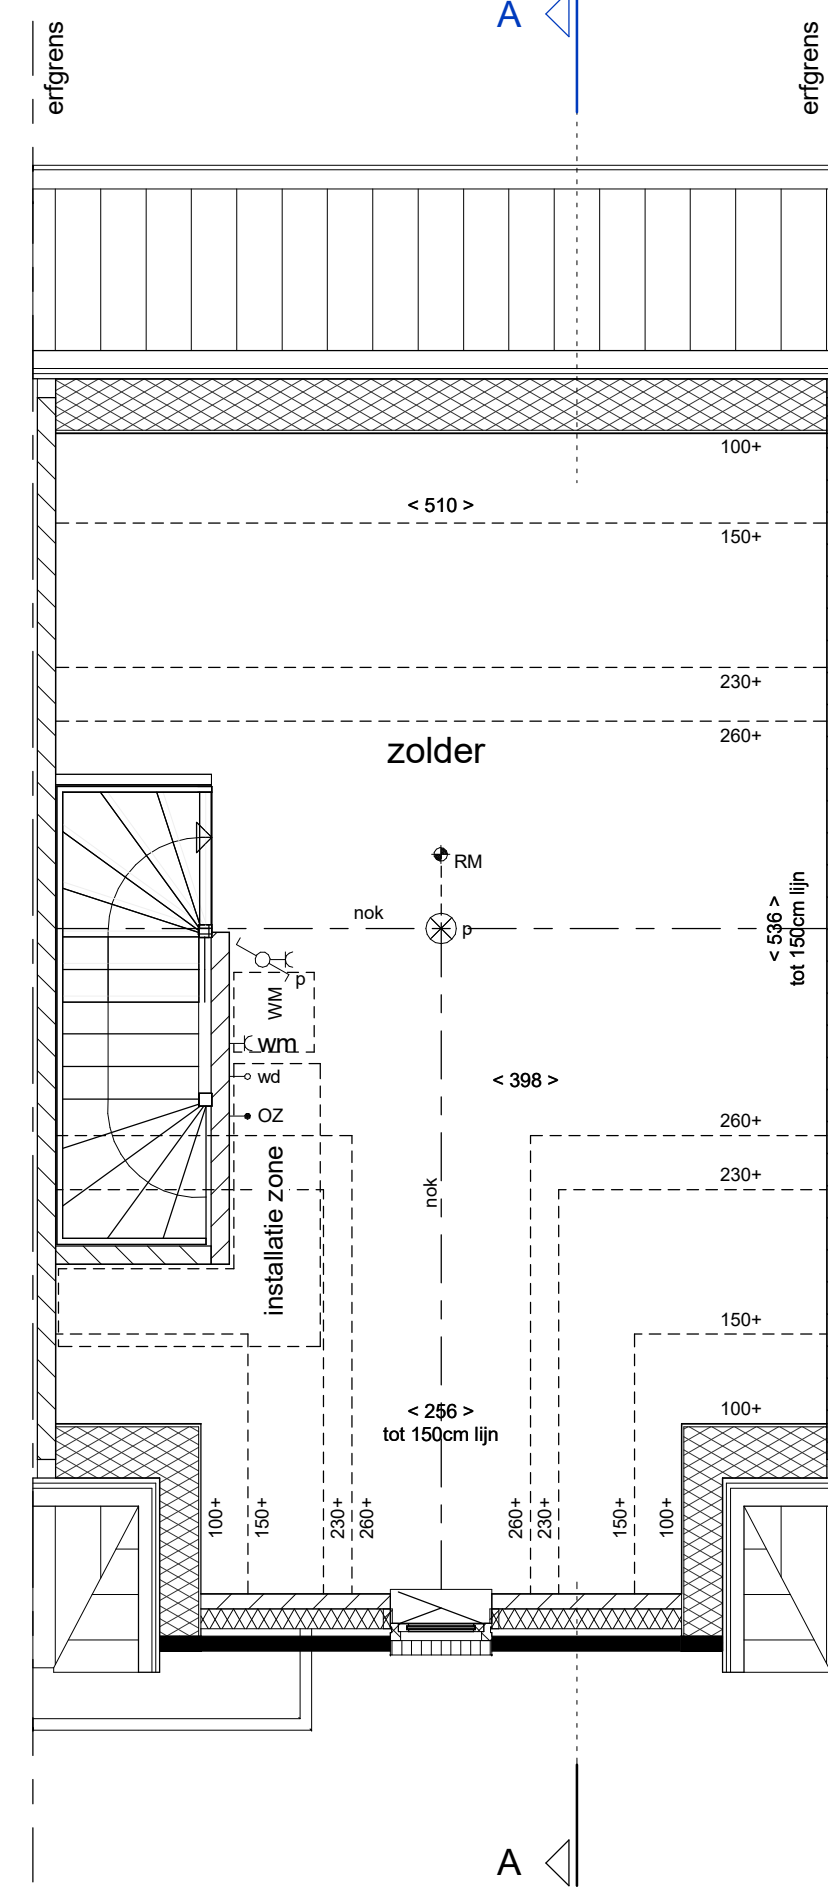

2e verdieping

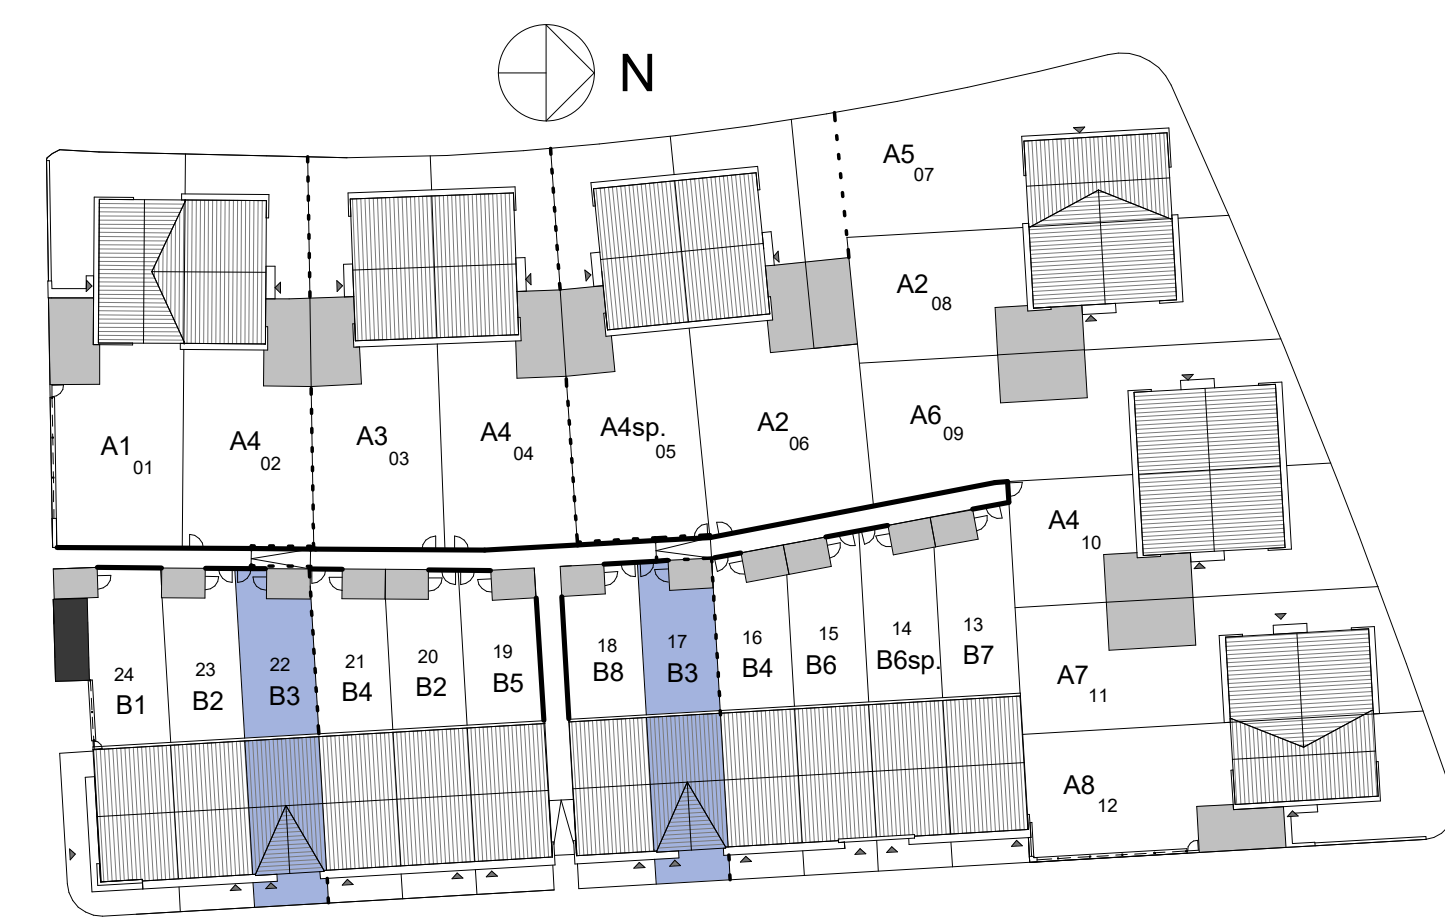

Type B3 - bouwnummer 22, 17

24 Woningen in deelgebied De Meander
Plan De Markiezaten te Bergen op Zoom
Verkoop tekening
Rijwoning
Plattegronden, gevels en doorsnede

Schaal :
1:50 / 1:100

Datum :
19-09-2016

Blad nummer :
VB-103