




type A  
bnr 3-5-7-9-11-13-15  
Voorgevel  
1 : 100



type A  
bnr 3-5-7-9-11-13-15  
Linkerzijgevel  
1 : 100




type A  
bnr 3-5-7-9-11-13-15  
Achtergevel  
1 : 100

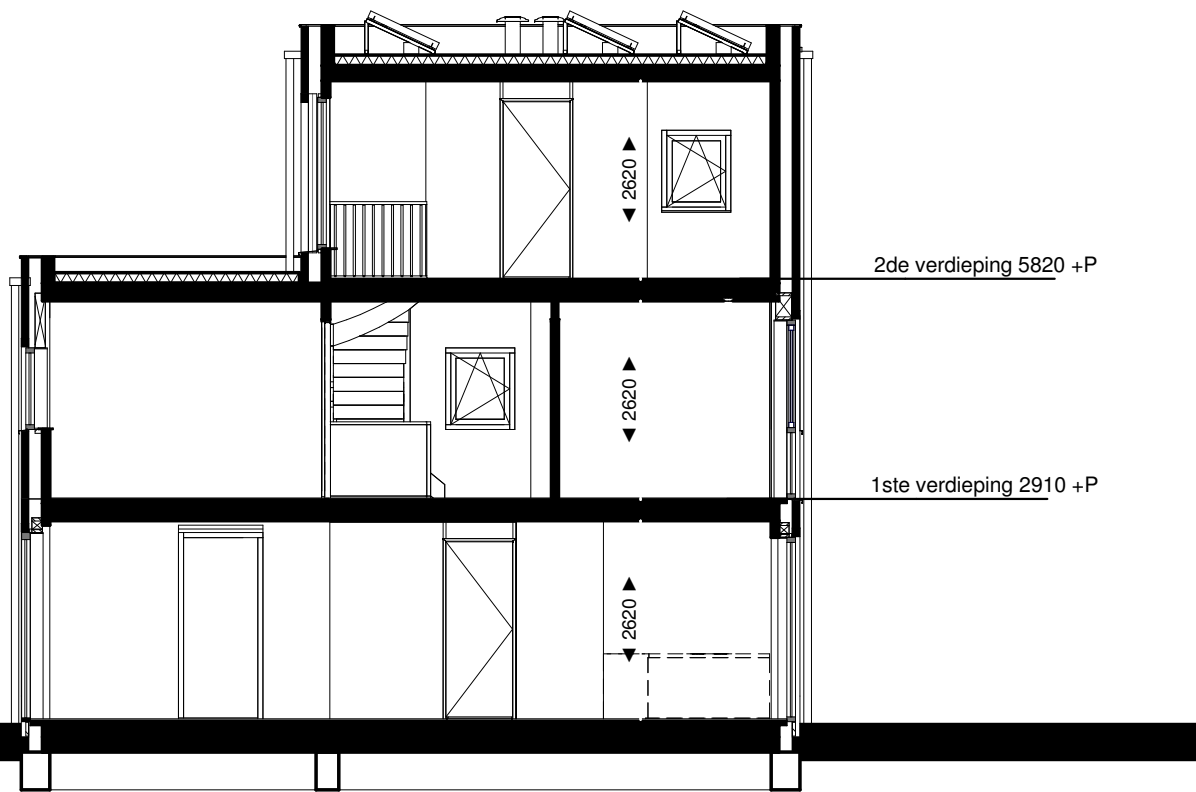


Principe doorsnede type A  
1 : 100


| Legenda |                                                                       |  |                                                    |
|---------|-----------------------------------------------------------------------|--|----------------------------------------------------|
|         | drukknop bel                                                          |  | schakelaar enkelpolig                              |
|         | bel                                                                   |  | wisselschakelaar enkelpolig                        |
|         | meterkast                                                             |  | serieschakelaar enkelpolig                         |
|         | rookmelder, niet-ioniserend                                           |  | schakelaar enkelpolig met wandcontactdoos          |
|         | aansluitpunt verlichting plafond                                      |  | wandcontactdoos met randaarde                      |
|         | aansluitpunt verlichting wand                                         |  | wandcontactdoos dubbel met randaarde               |
|         | centraal aardpunt                                                     |  | mechanische afvoer                                 |
|         | aansluitpunt elektra onbedraad                                        |  | mechanische toevoer                                |
|         | thermostaat                                                           |  | radiator                                           |
|         | telecom                                                               |  | verdelers vloerverwarming                          |
|         | centrale antenne inrichting                                           |  | wandcontactdoos met randaarde t.b.v. wasmachine    |
|         | BL = aansluitpunt buitenverlichting wand                              |  | wandcontactdoos PV panelen                         |
|         | GL = buitenverlichtingsarmatuur wand kleur grijs (downlight armatuur) |  | aansluitpunt elektra onbedraad t.b.v. boiler 450+P |
|         | opstelplaats warmtepomp en warmte terugwin unit tpv technische ruimte |  | wandcontactdoos t.b.v. verdelers vloerverwarming   |
|         |                                                                       |  | wandcontactdoos warmtepomp                         |
|         |                                                                       |  | naregeling vloerverwarming                         |

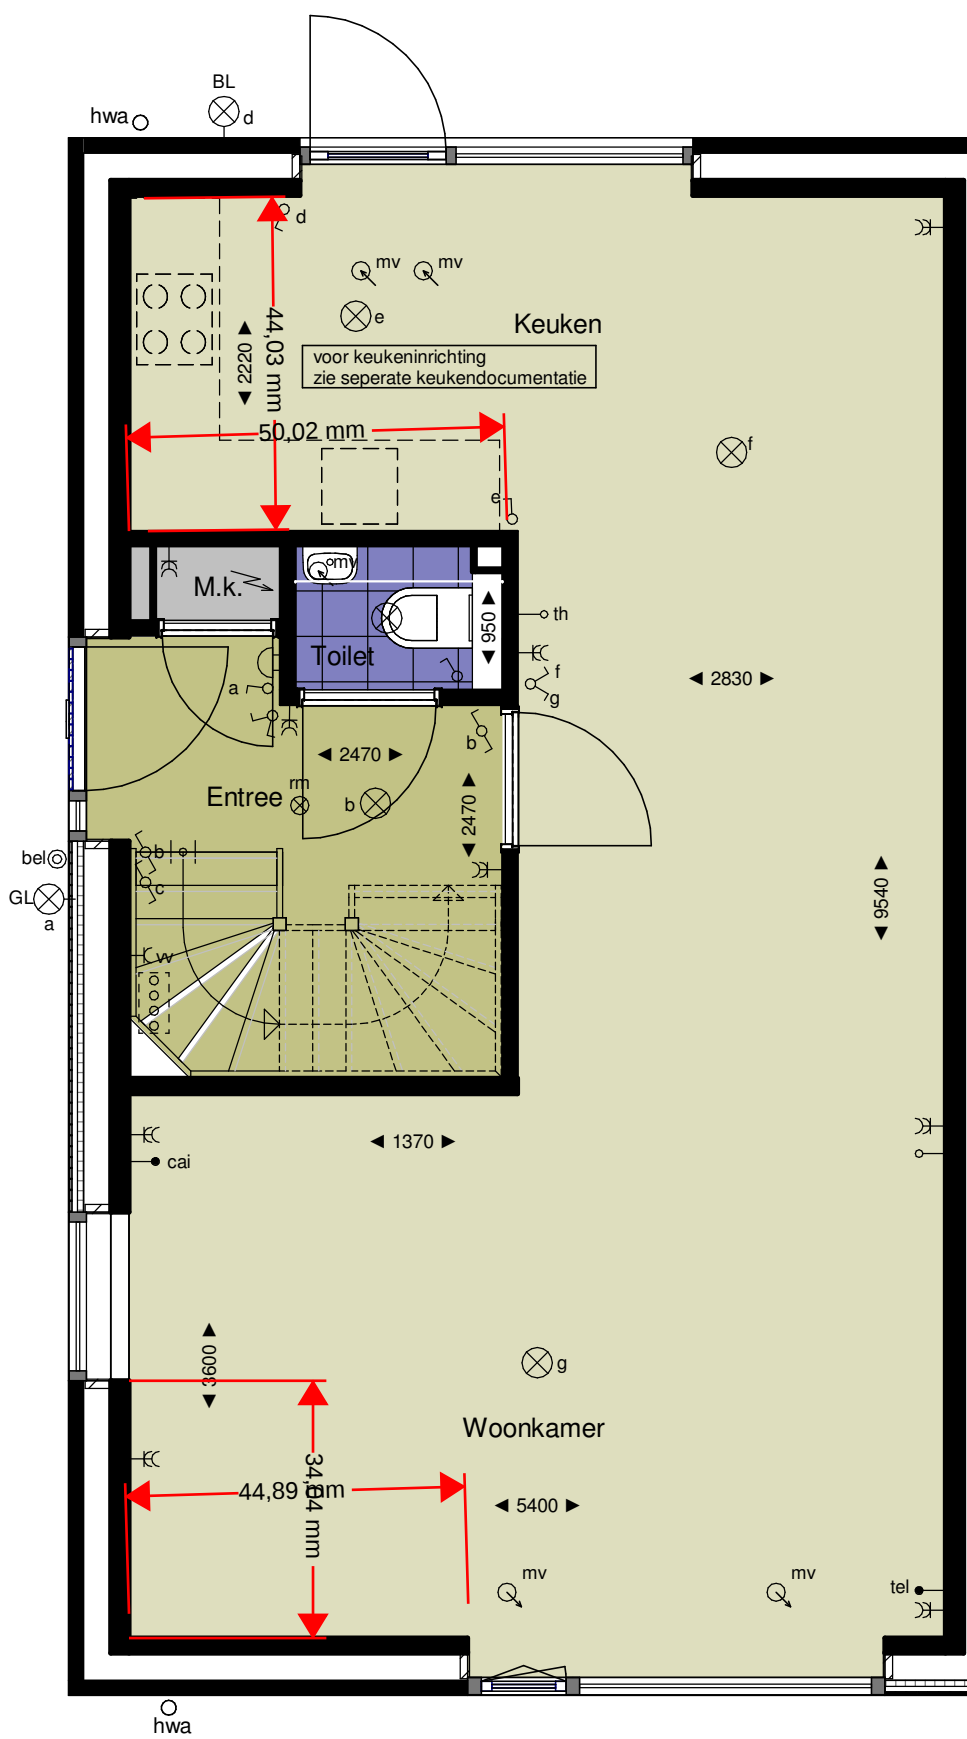


type A  
bnr 3-5-7-9-11-13-15  
Begane grond  
1 : 50

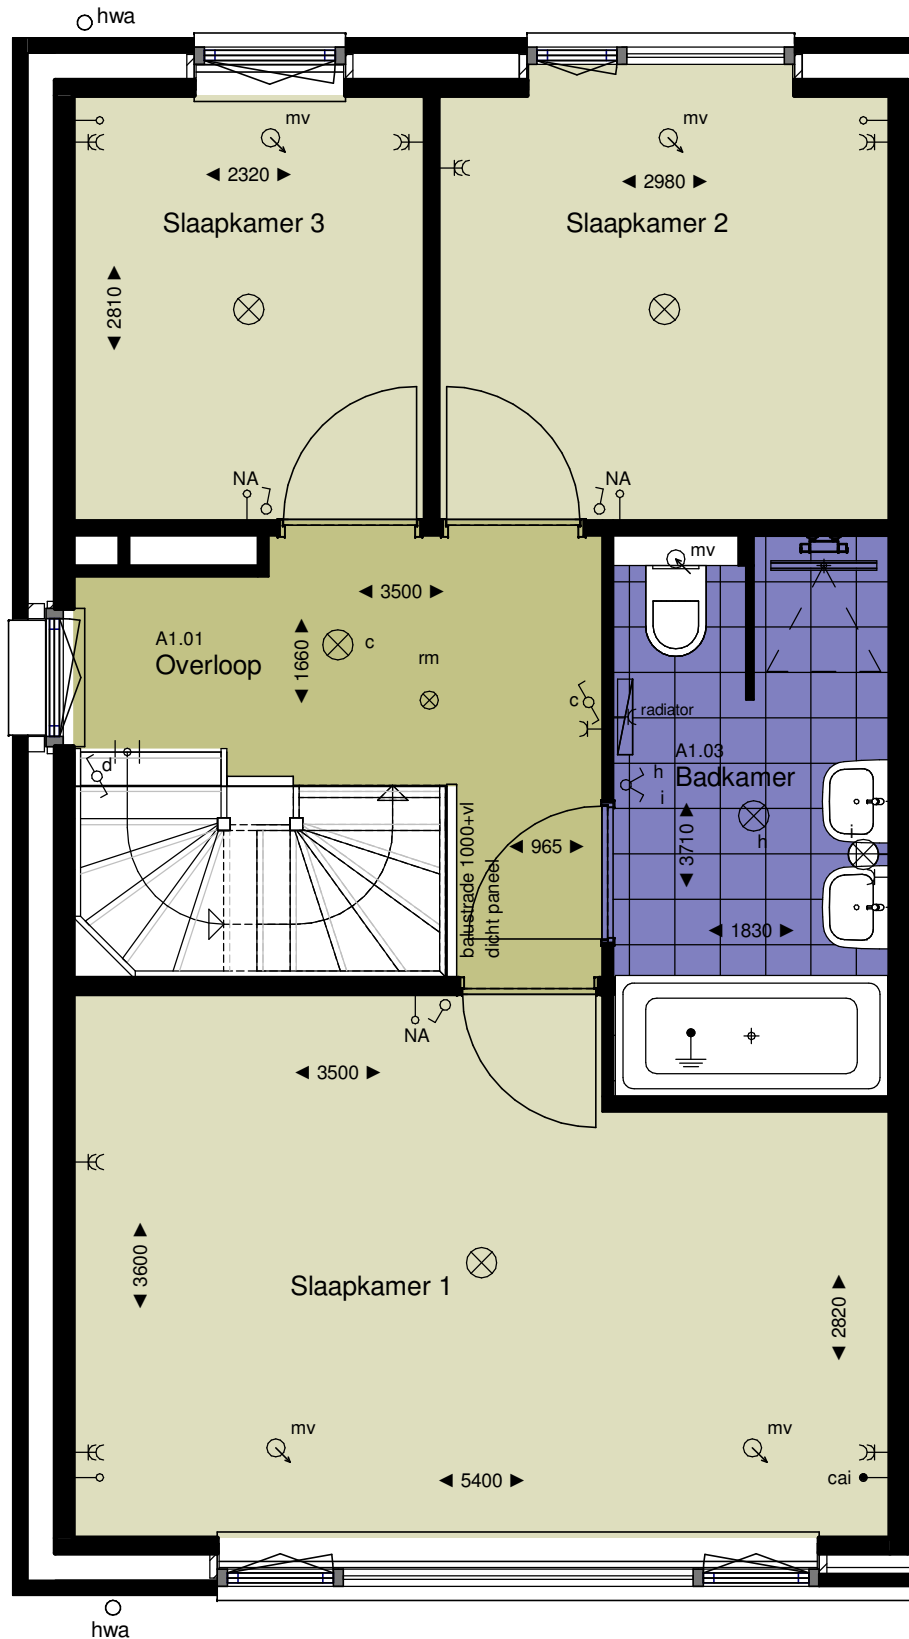

type A  
bnr 3-5-7-9-11-13-15  
Eerste verdieping  
1 : 50

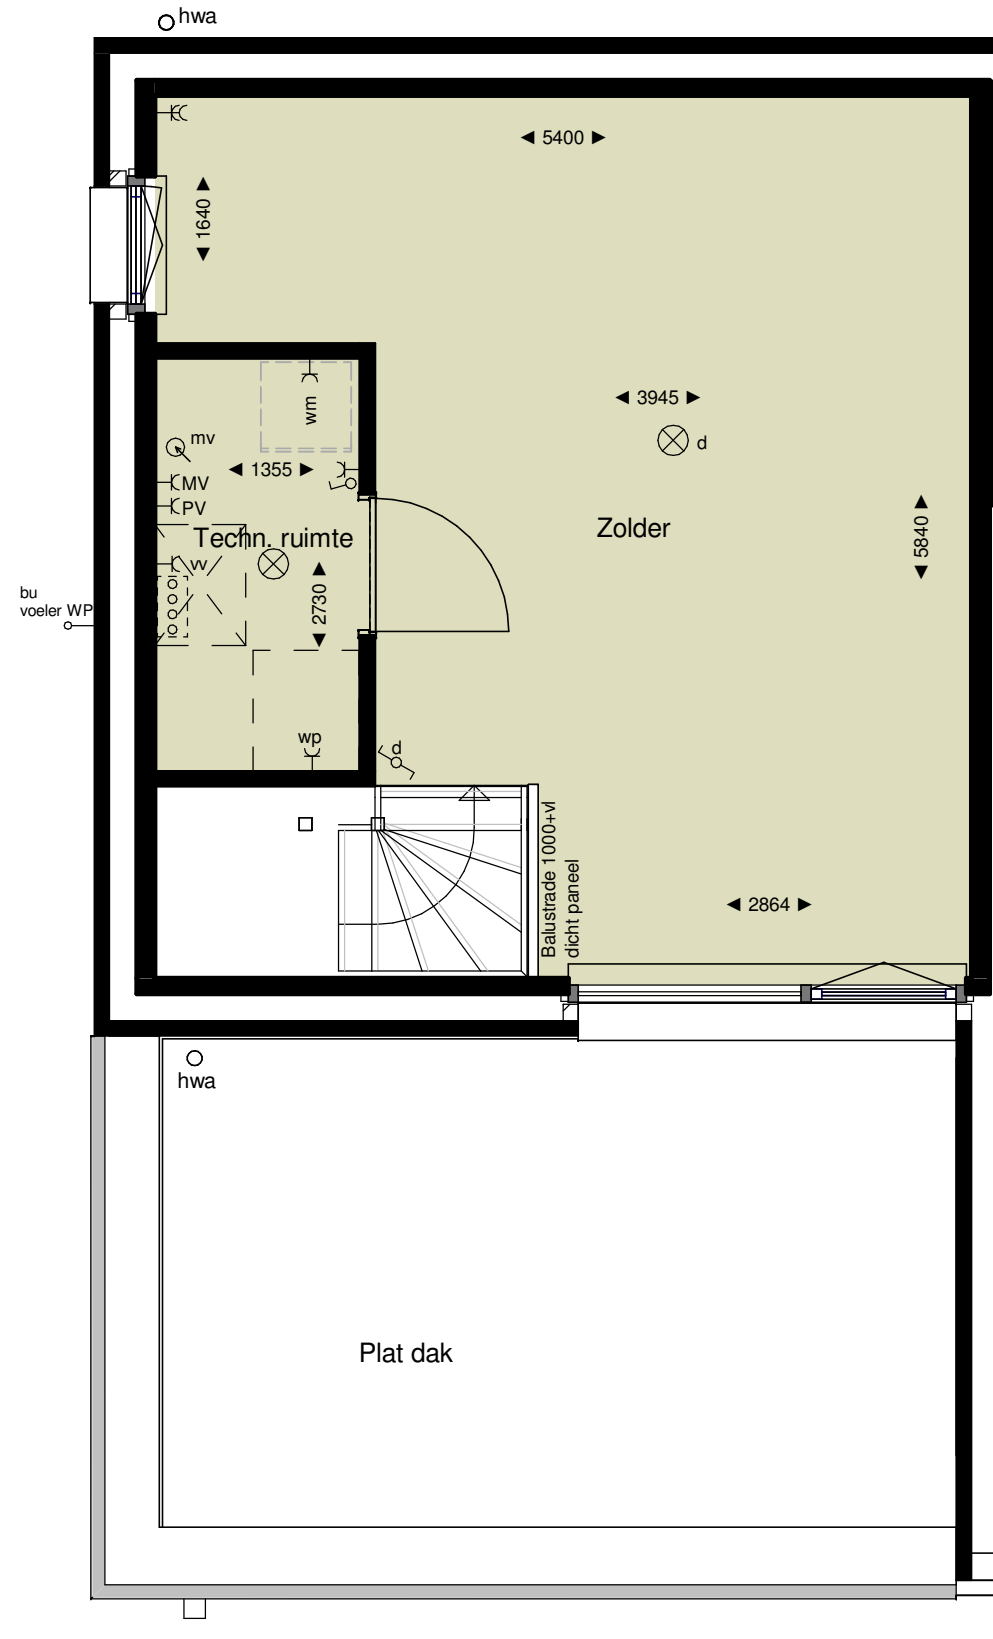

type A  
bnr 3-5-7-9-11-13-15  
Tweede verdieping  
1 : 50

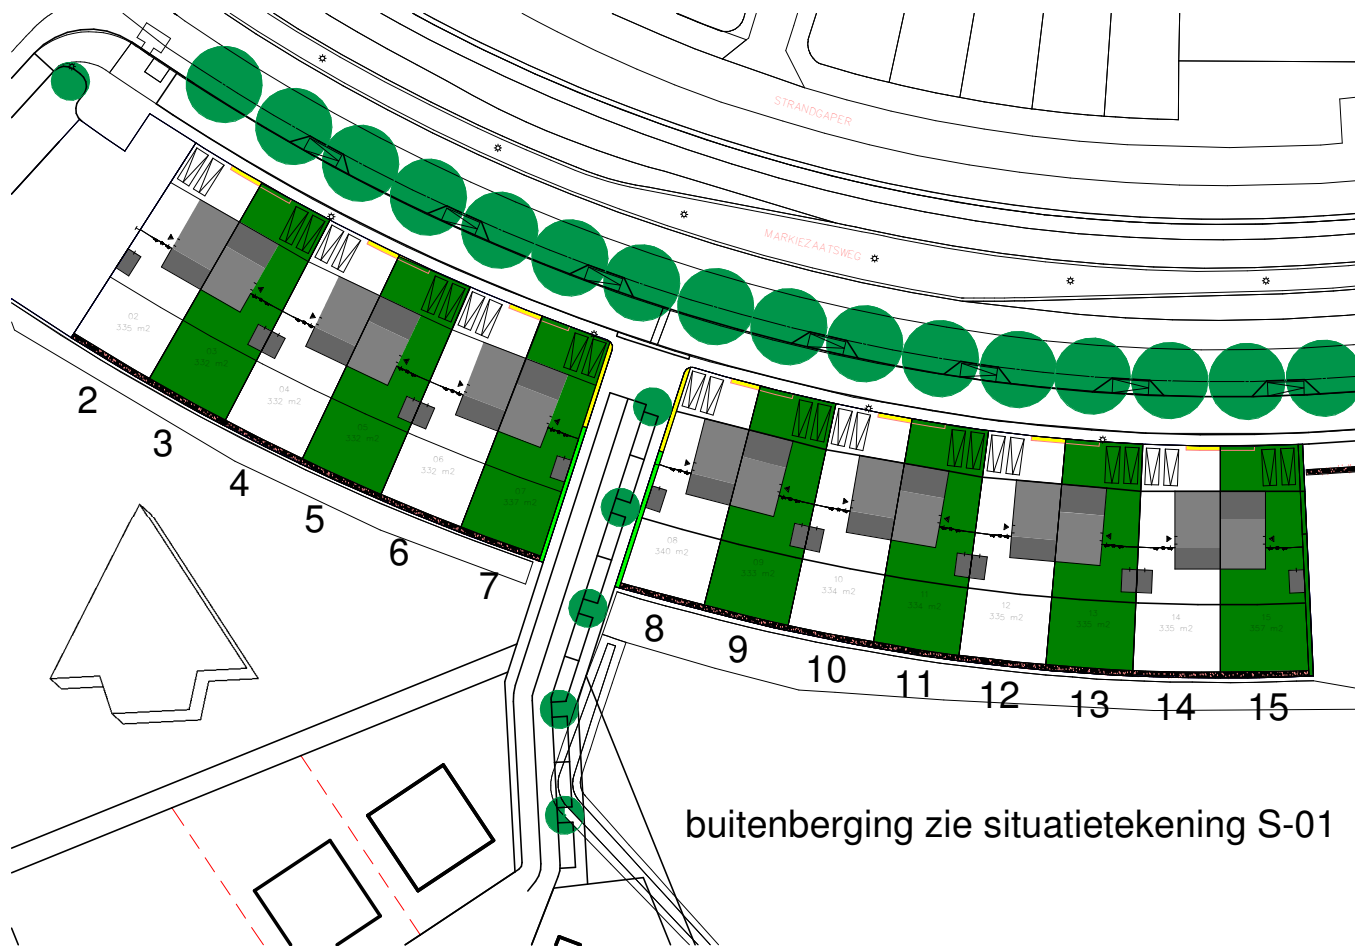

Opmerkingen:

- Er kunnen geen rechten ontleend worden aan:
  - de exacte maten zoals aangegeven
  - de exacte oppervlakten zoals aangegeven
  - de exacte plaats en vorm van de radiatoren
  - de exacte plaats en type van het elektra

|         |   |             |
|---------|---|-------------|
| Revisie | : |             |
| BLADNR. | : | VA-01       |
| SCHAAL  | : | 1:50/ 1:100 |
| FORMAAT | : | A1          |
| DATUM   | : | 03-03-2020  |

14 woningen Markiezaatsweg ongen. te Bergen op Zoom  
Plan Zuidrand fase 1 en 2

Verkooptekening gevels; plattegronden; doorsnede  
Woningtype A