






Voorgevel

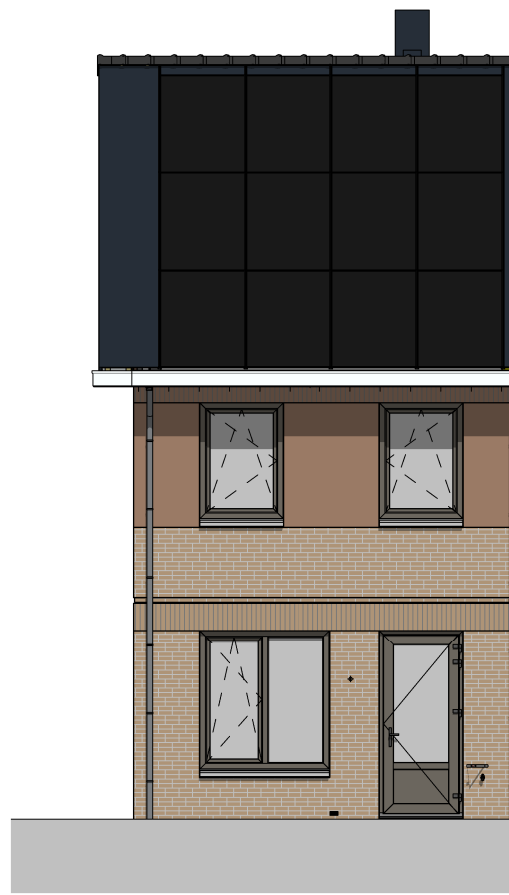


Achtergevel

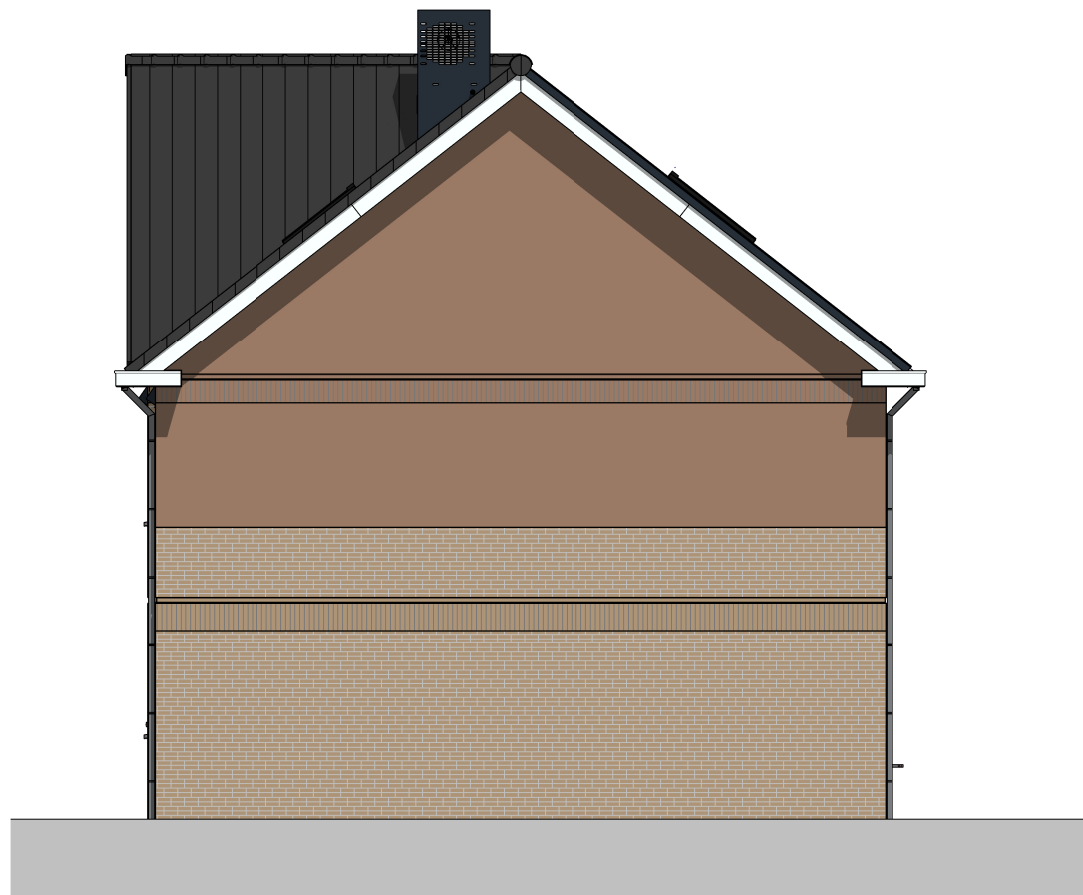

Rechter zijgevel

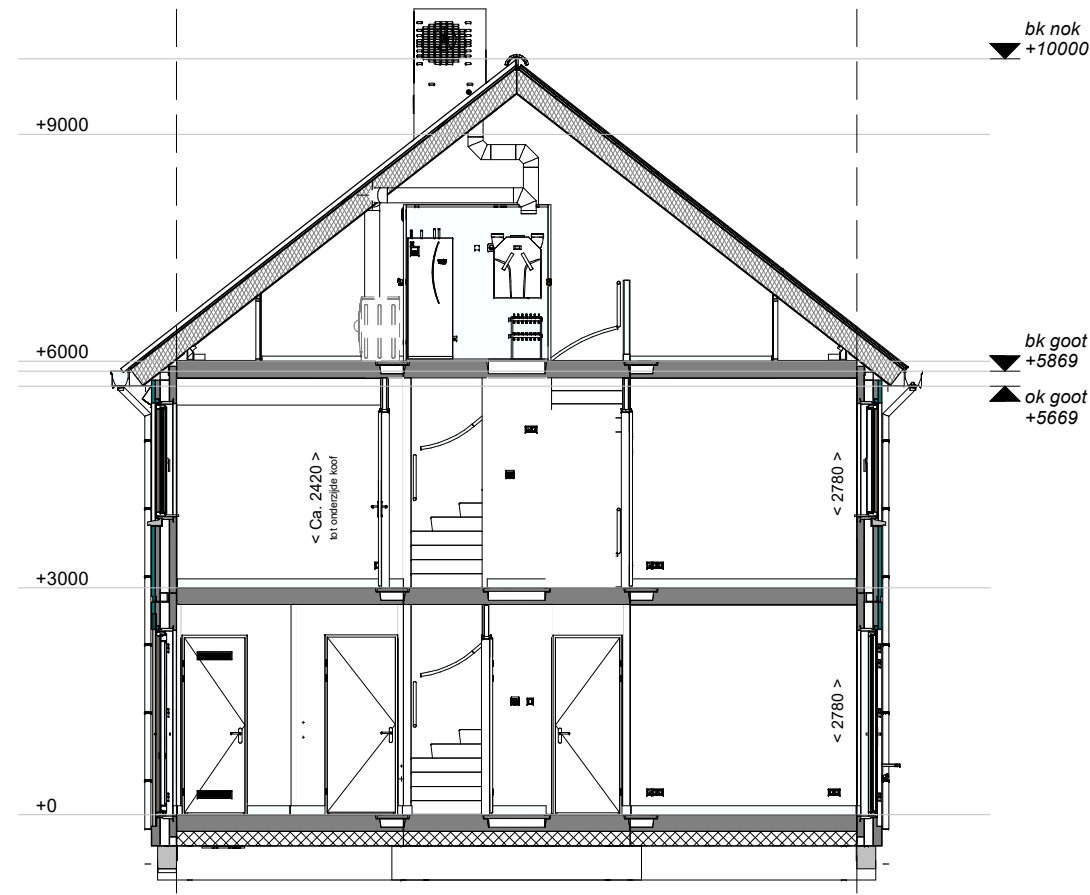

Doorsnede A-A

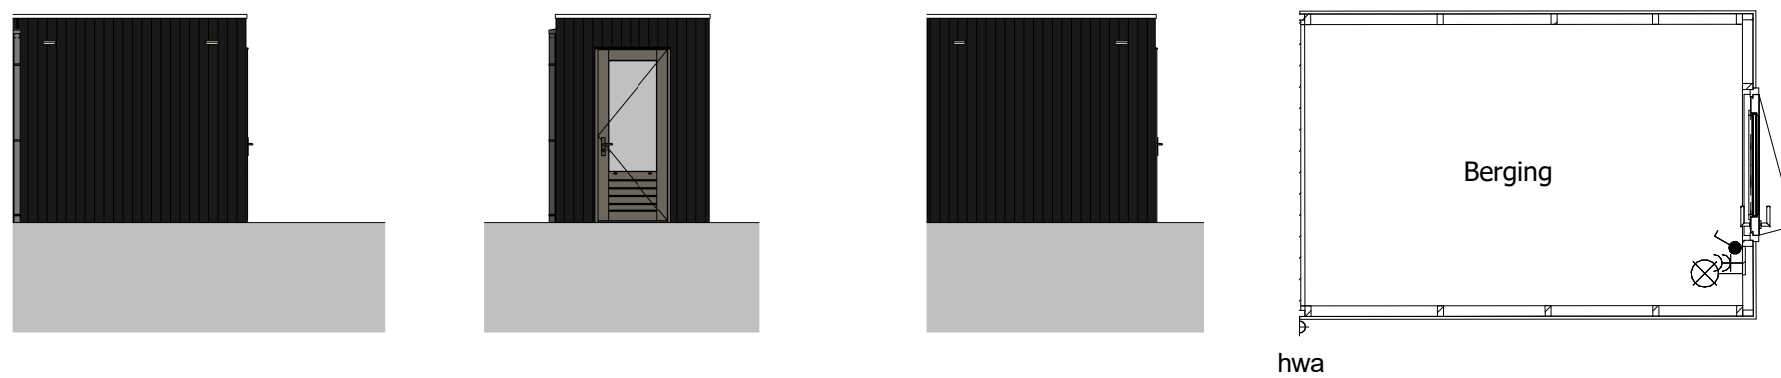


Voorgevel


Rechter zijgevel

Achtergevel


Begane grond

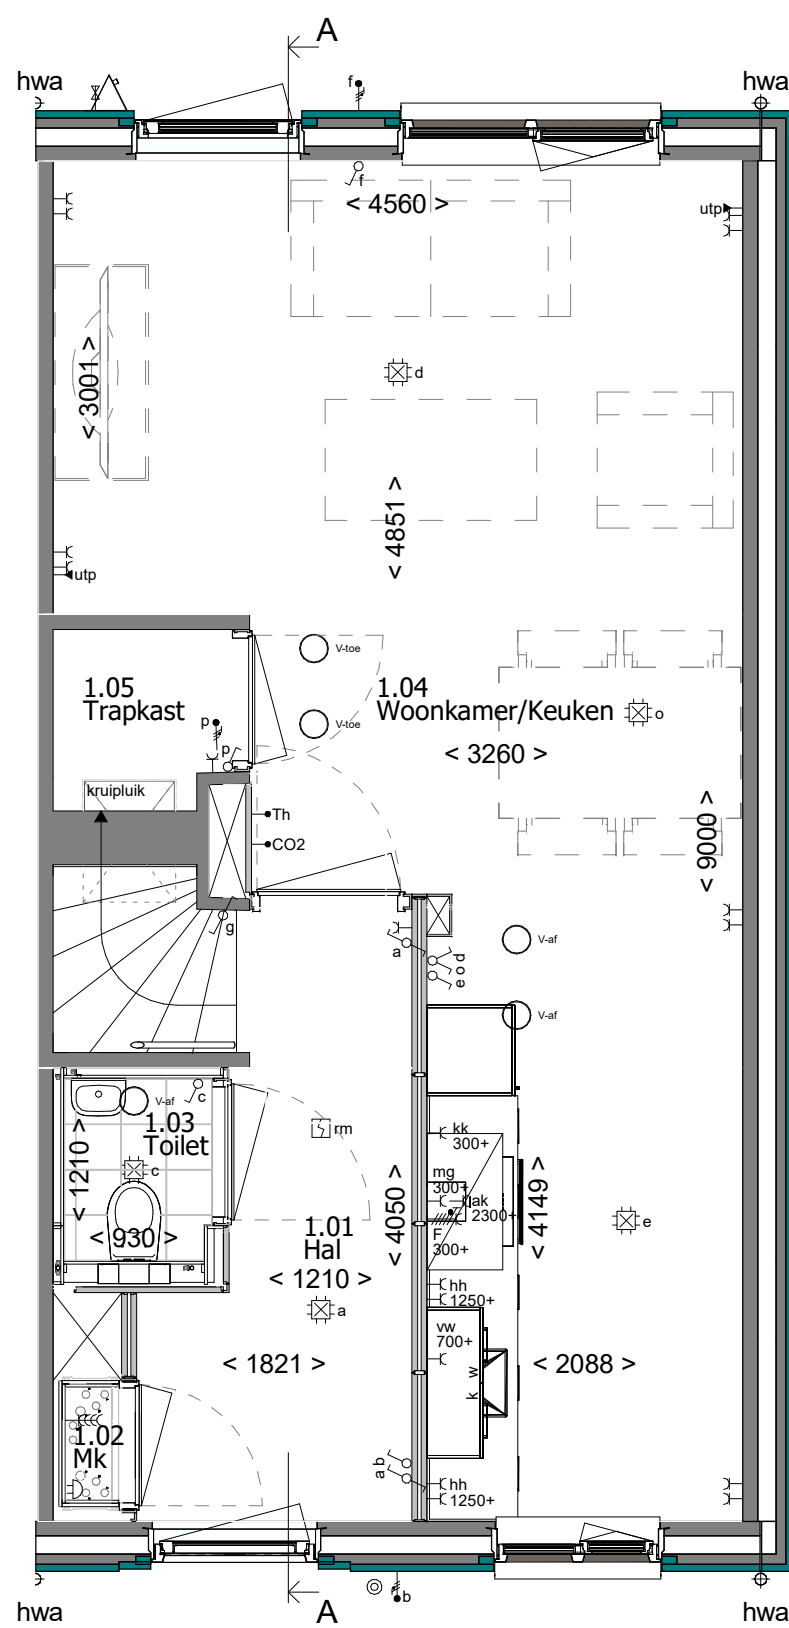


Begane grond

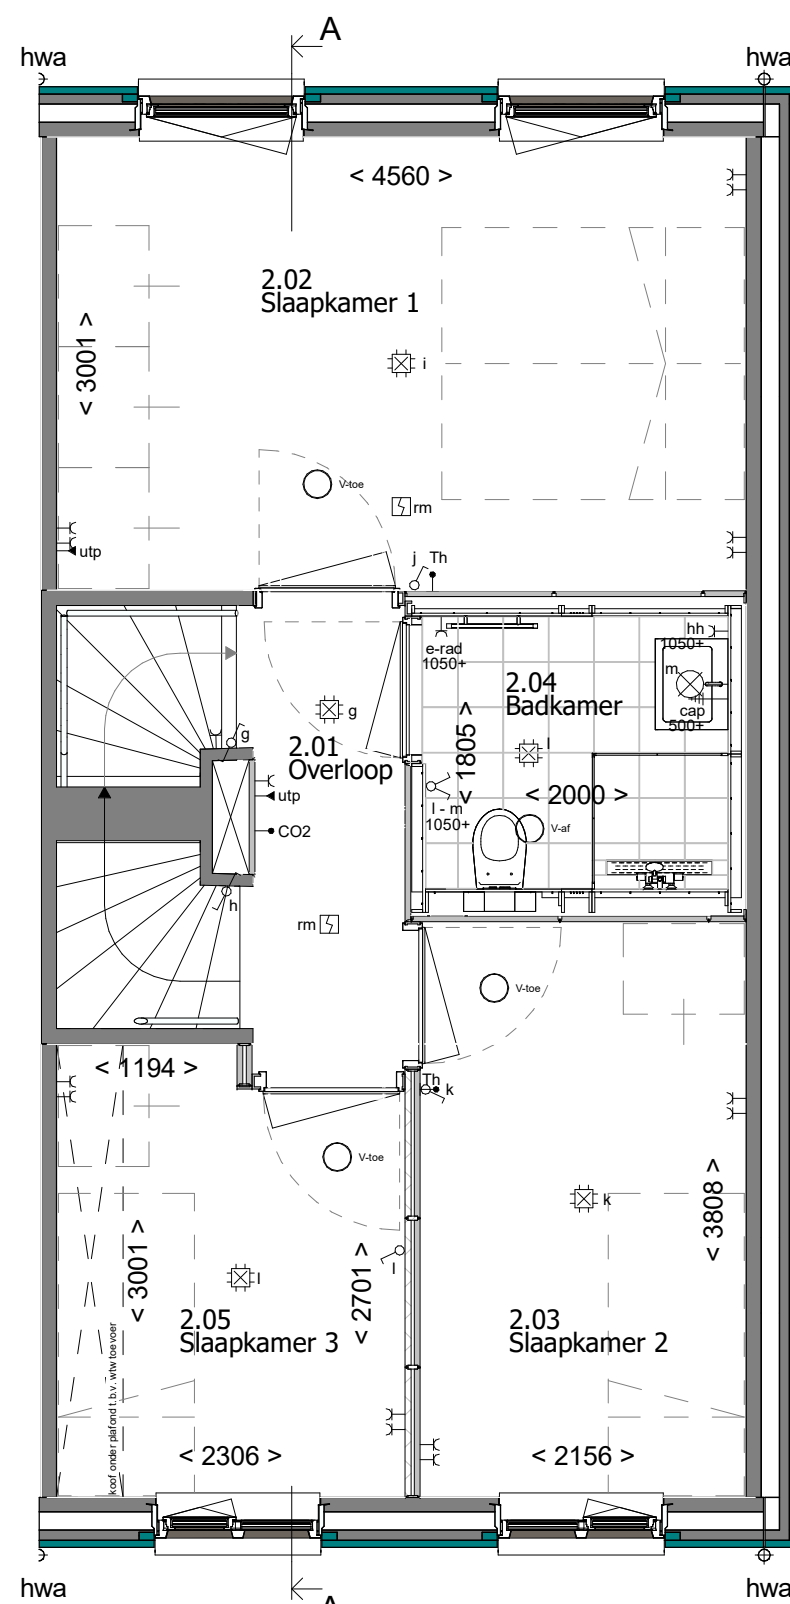

1e Verdieping

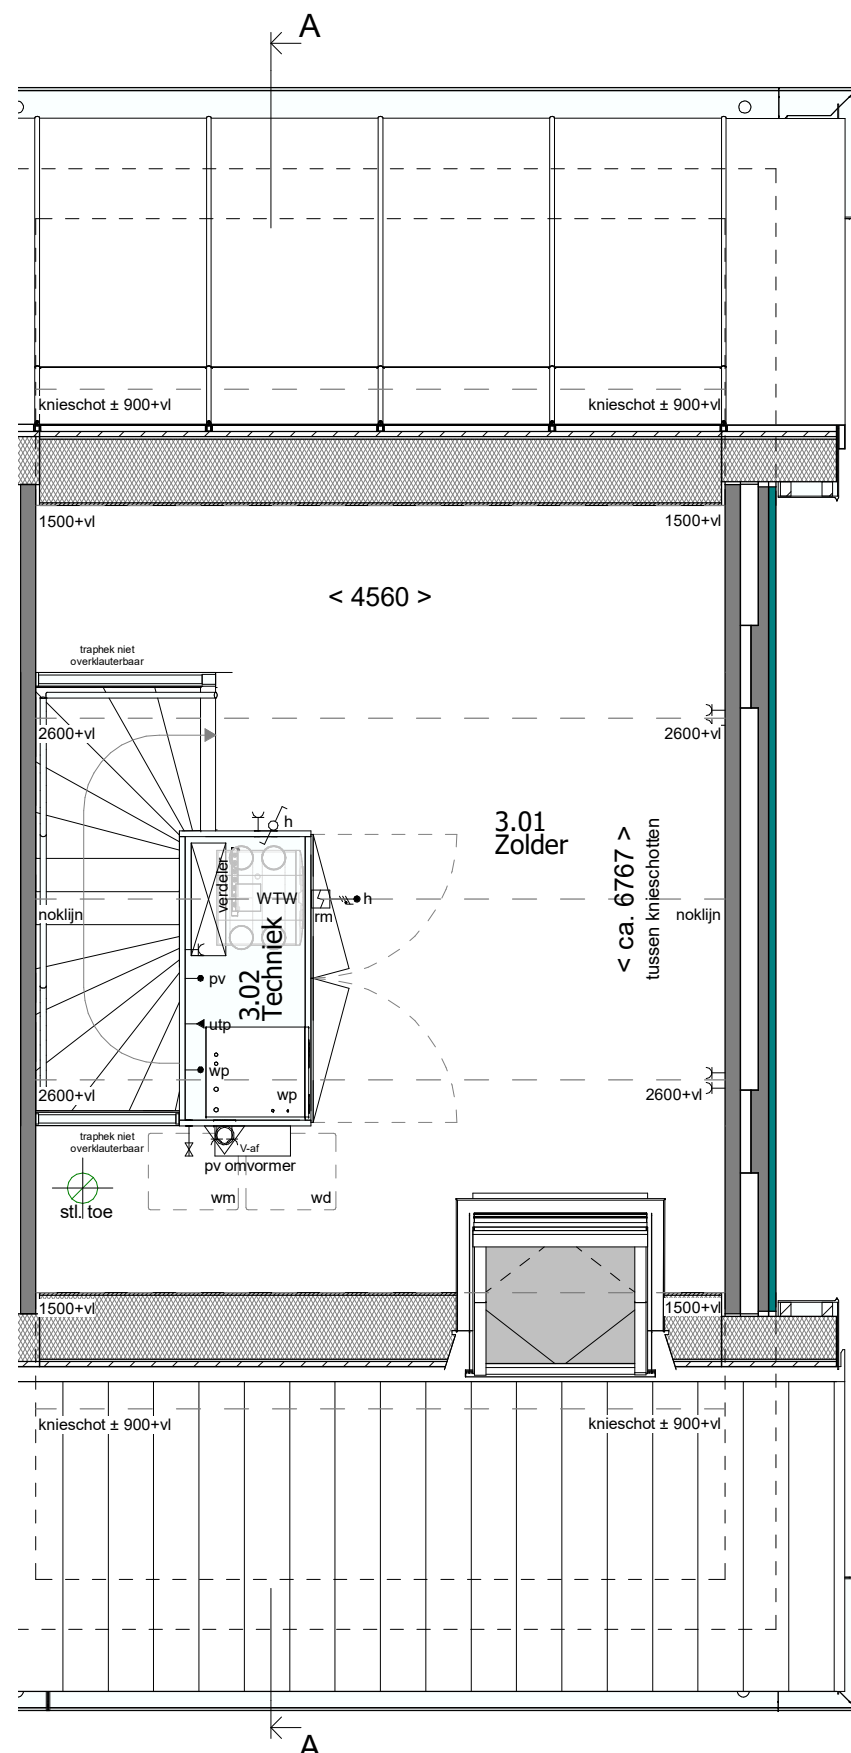

2e Verdieping

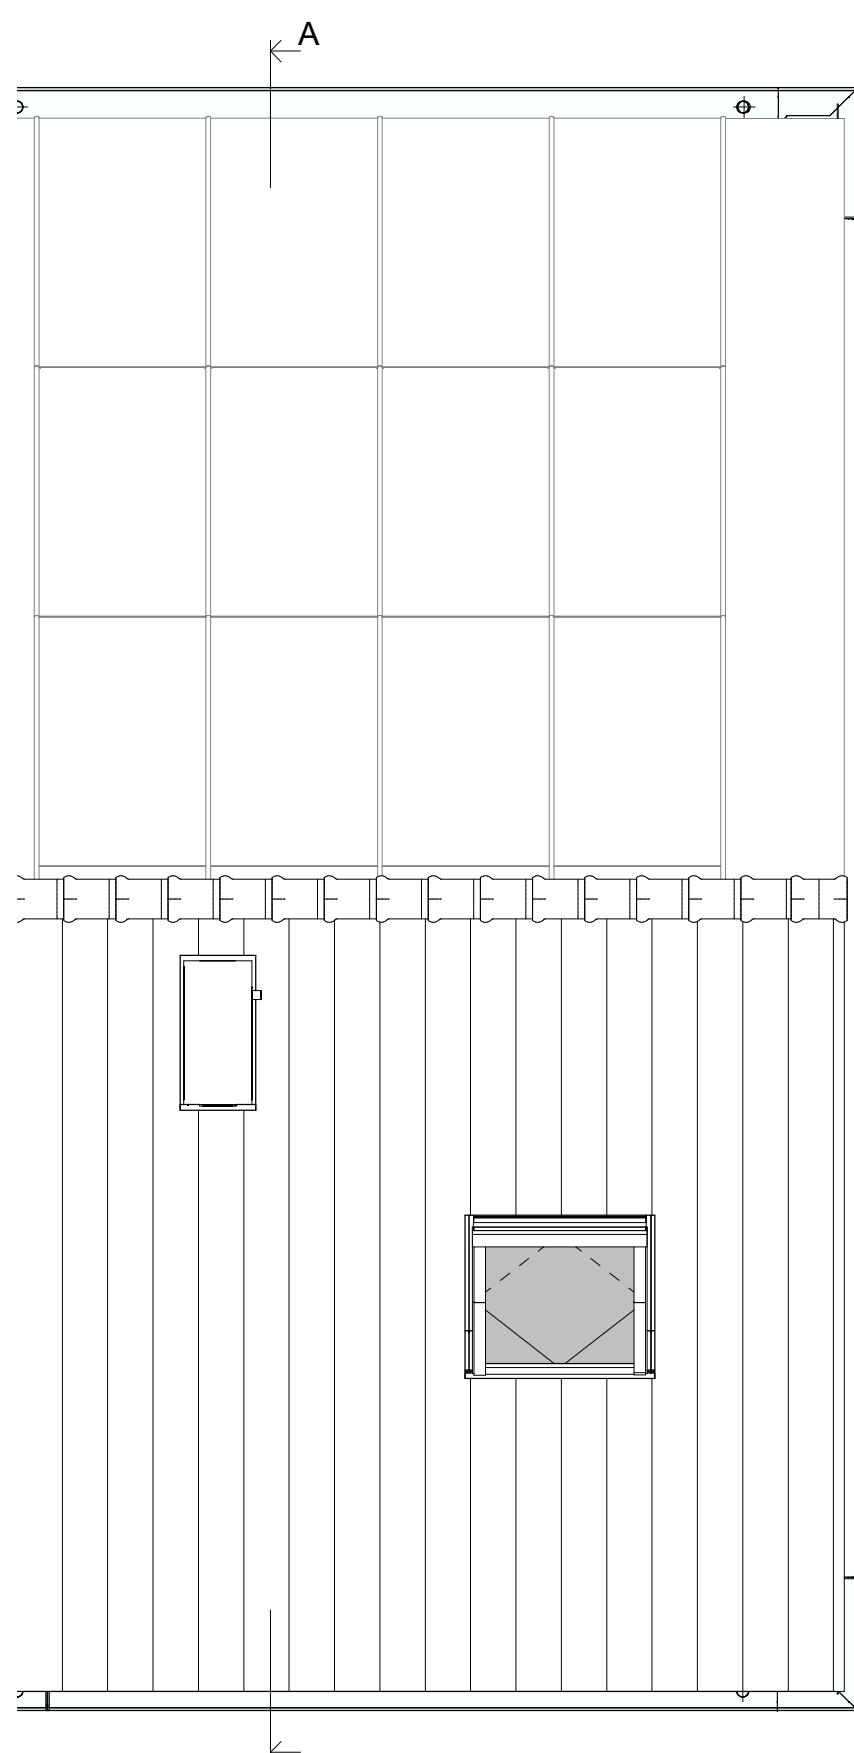

Dakoverzicht

RENVOOI RUIMTEN:

- 1.01 Hal
- 1.02 Meterkast
- 1.03 Toilet
- 1.04 Woonkamer/Keuken
- 1.05 Trapkast
- 1.06 Berging
- 2.01 Overloop
- 2.02 Slaapkamer 1
- 2.03 Slaapkamer 2
- 2.04 Slaapkamer 3
- 2.05 Badkamer
- 3.01 Zolder
- 3.02 Techniek

- verkeersruimte
- meterruimte
- toiletteruimte
- verblijfsruimte
- bergruimte
- verkeersruimte
- verblijfsruimte
- verblijfsruimte
- badruimte
- onbenoemde ruimte
- technische ruimte

RENVOOI OVERIG:

- gevelmetselwerk
- prefab beton
- samengestelde wand
- samengestelde wand verzwaaard
- draai-kiepraam
- kiepraam
- elektrische radiator (afmetingen indicatief)

RENVOOI ELEKTRA:

verlichting

- centraaldoos
- lichtaansluitpunt wand binnen
- lichtaansluitpunt wand buiten
- aansluitpunt t.b.v. verlichting

schakelmateriaal

- schakelaar, enkelpolig
- schakelaar, wissel
- schakelaar, serie
- beldrukker
- schel t.b.v. deurbel

aansluitpunten

- leiding onbedraad (loos)
- leiding bedraad (afgedopt)
- wandcontactdoos enkel (geaard)
- wandcontactdoos dubbel verticaal (geaard)
- wandcontactdoos dubbel horizontaal (geaard)
- aansluiting UTP
- perilex aansluiting t.b.v. koken
- centraal aardpunt

overig

- thermostaat
- CO2 sensor
- rookmelder
- koud- of warmwater aansluiting
- kraan
- ventilatie afvoer
- ventilatie toevoer
- mechanische ventilatie uit de wand

Disclaimer:
"Deze tekening is nauwkeurig en met zorg samengesteld. Kleine wijzigingen in maatvoering, plattegronden, materiaalgebruik alsmede de wijzigingen die nodig zijn om te voldoen aan overheidsvoorschriften en voorschriften die tijdens de bouw noodzakelijk of gewenst zijn, worden uitdrukkelijk voorbehouden."



Type: EWZD-L-4800

Blok: 34

revisie nr. omschrijving:

datum: door:



project: Bergen op Zoom 34 woningen – Fase 3
betroft: Bouwnummer 82
architect: 4D Architecten
opdr. geveer: MorgenWonen

getek.: TDC	schaal: 1:50 / 1:100	proj. nr.:	blad:
datum: 01-03-2024	formaat: A1 841x594mm	2023-220	400-82

Correspondentieadres:
Postbus 370 7460 AJ RUSSEN

© Deze tekening is eigendom van MorgenWonen. Het is niet toegestaan deze tekening te kopiëren, te verspreiden of te gebruiken voor andere doeleinden.

Versie: 2023-1