





Voorgevel


Achtergevel

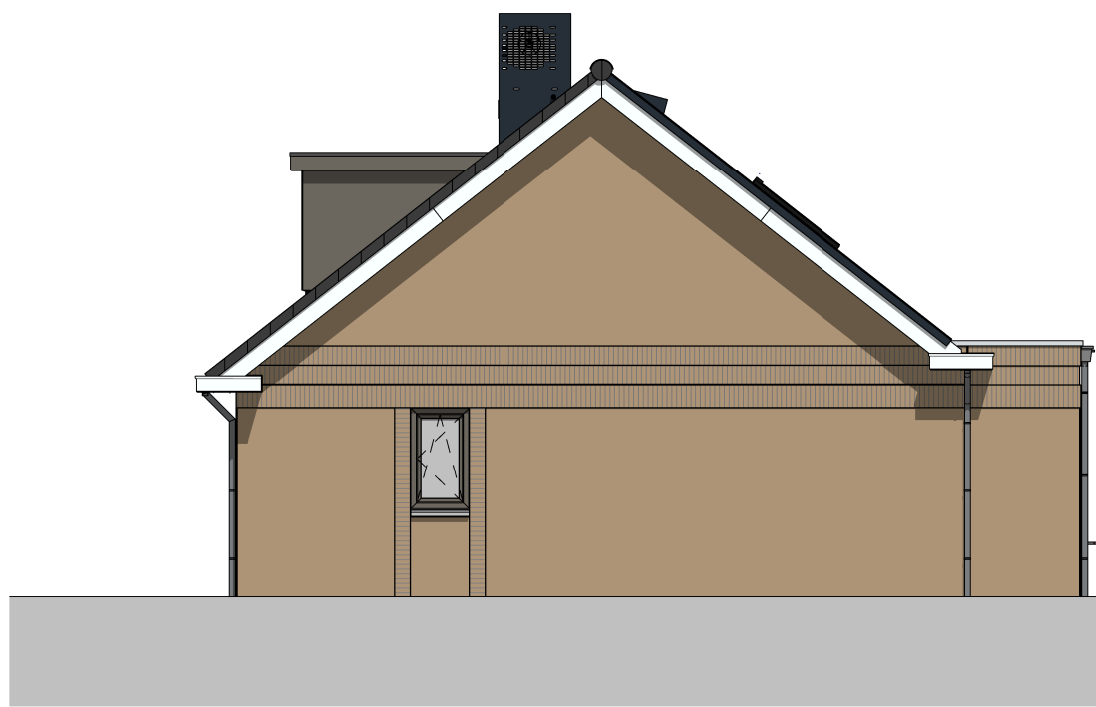


Rechter zijgevel

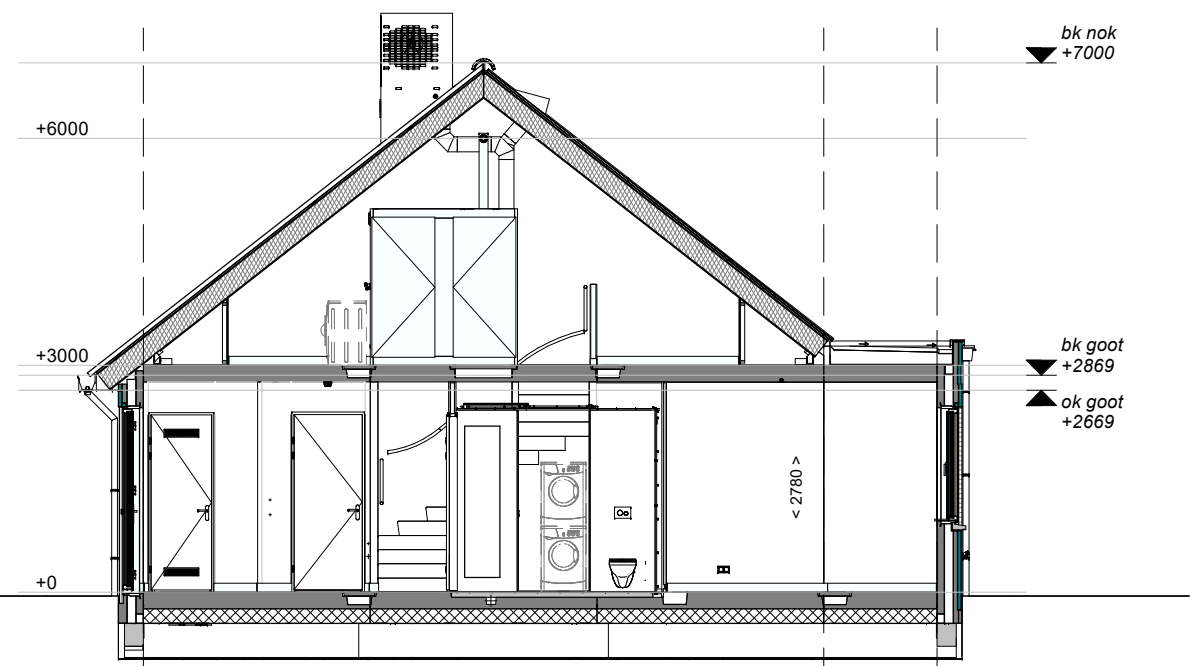


Doorsnede A-A

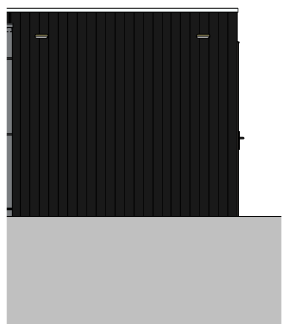


Voorgevel

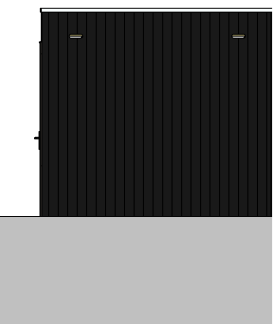


Achtergevel

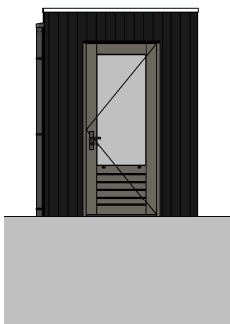


Rechter zijgevel

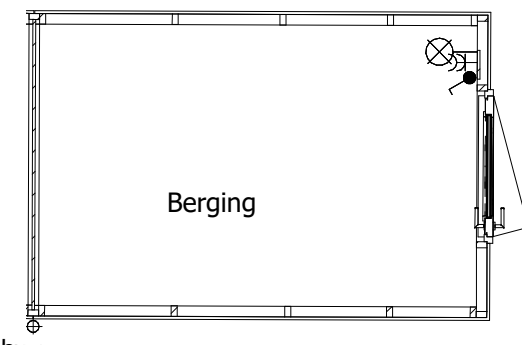


Begane grond

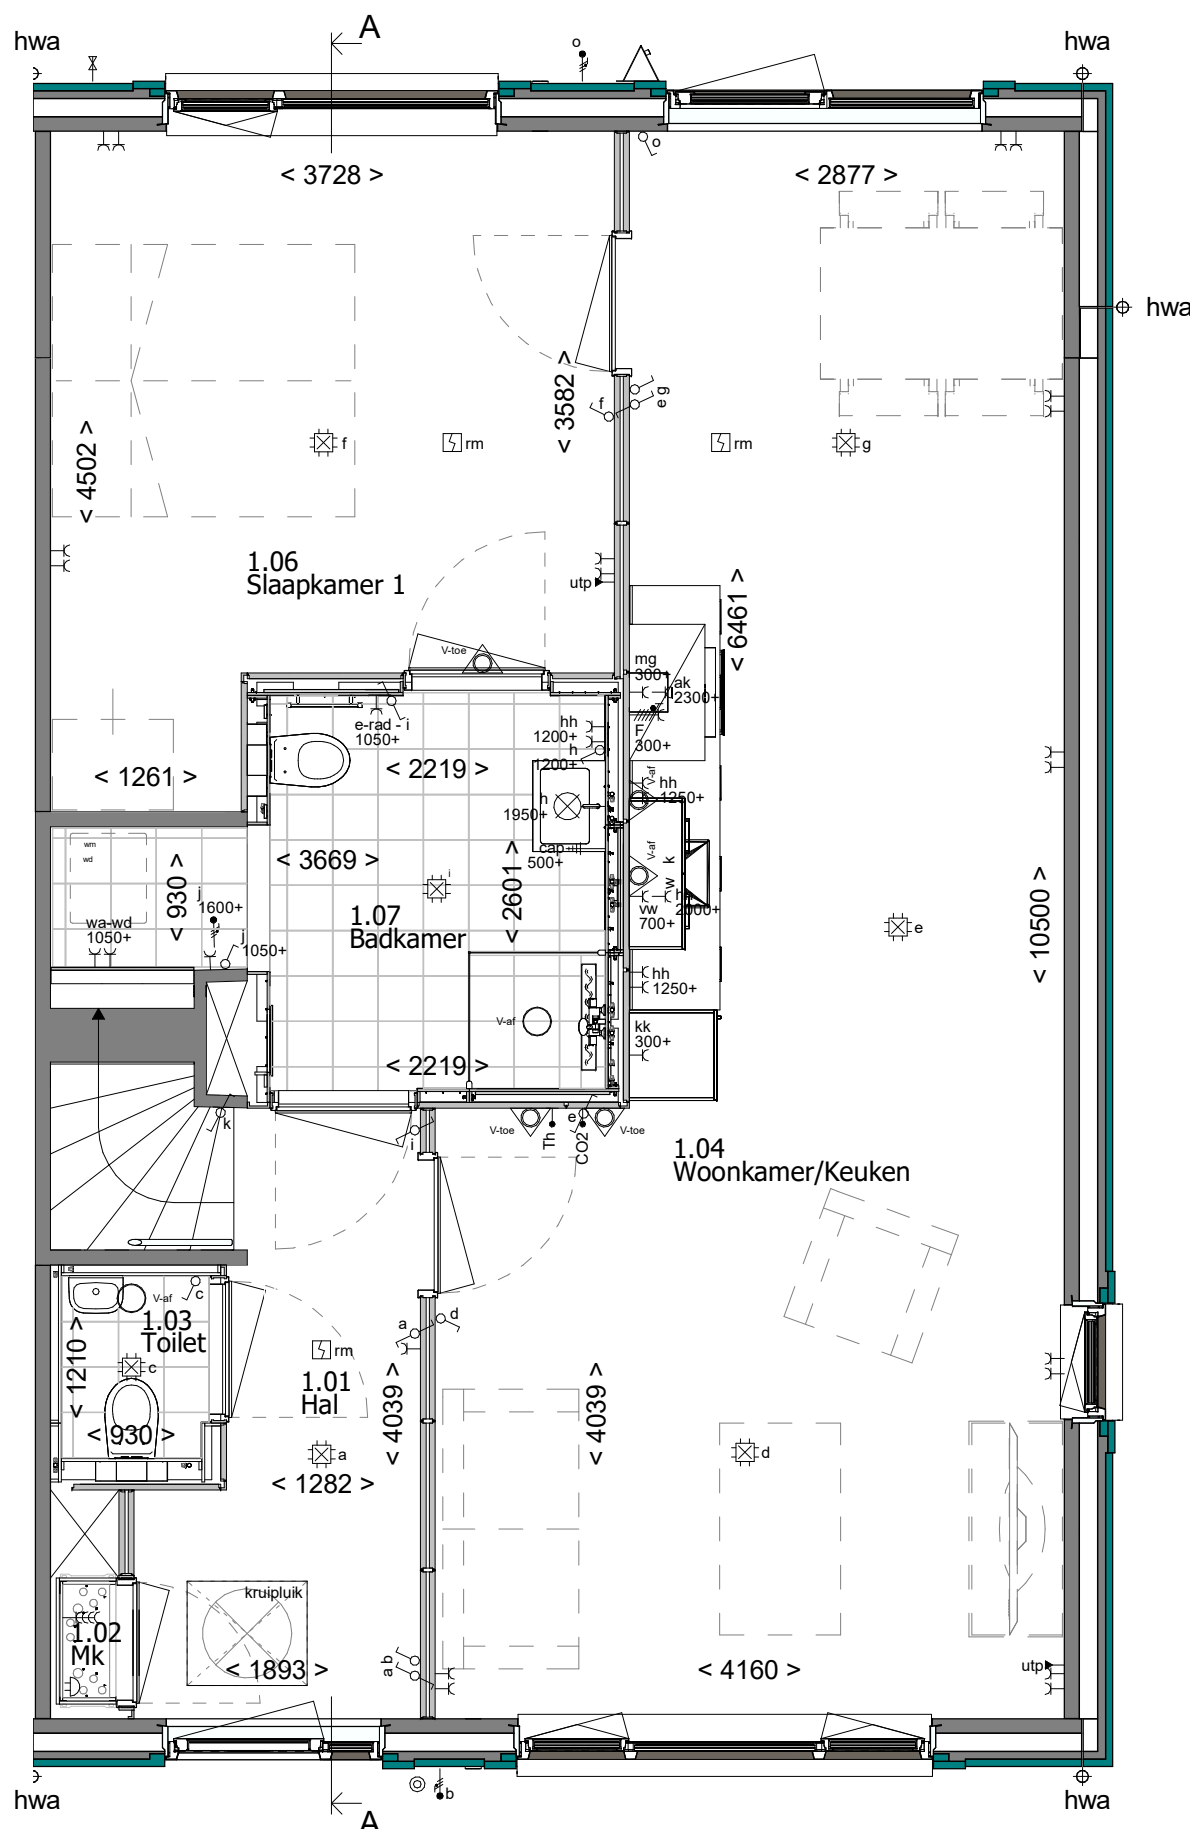

Begane grond

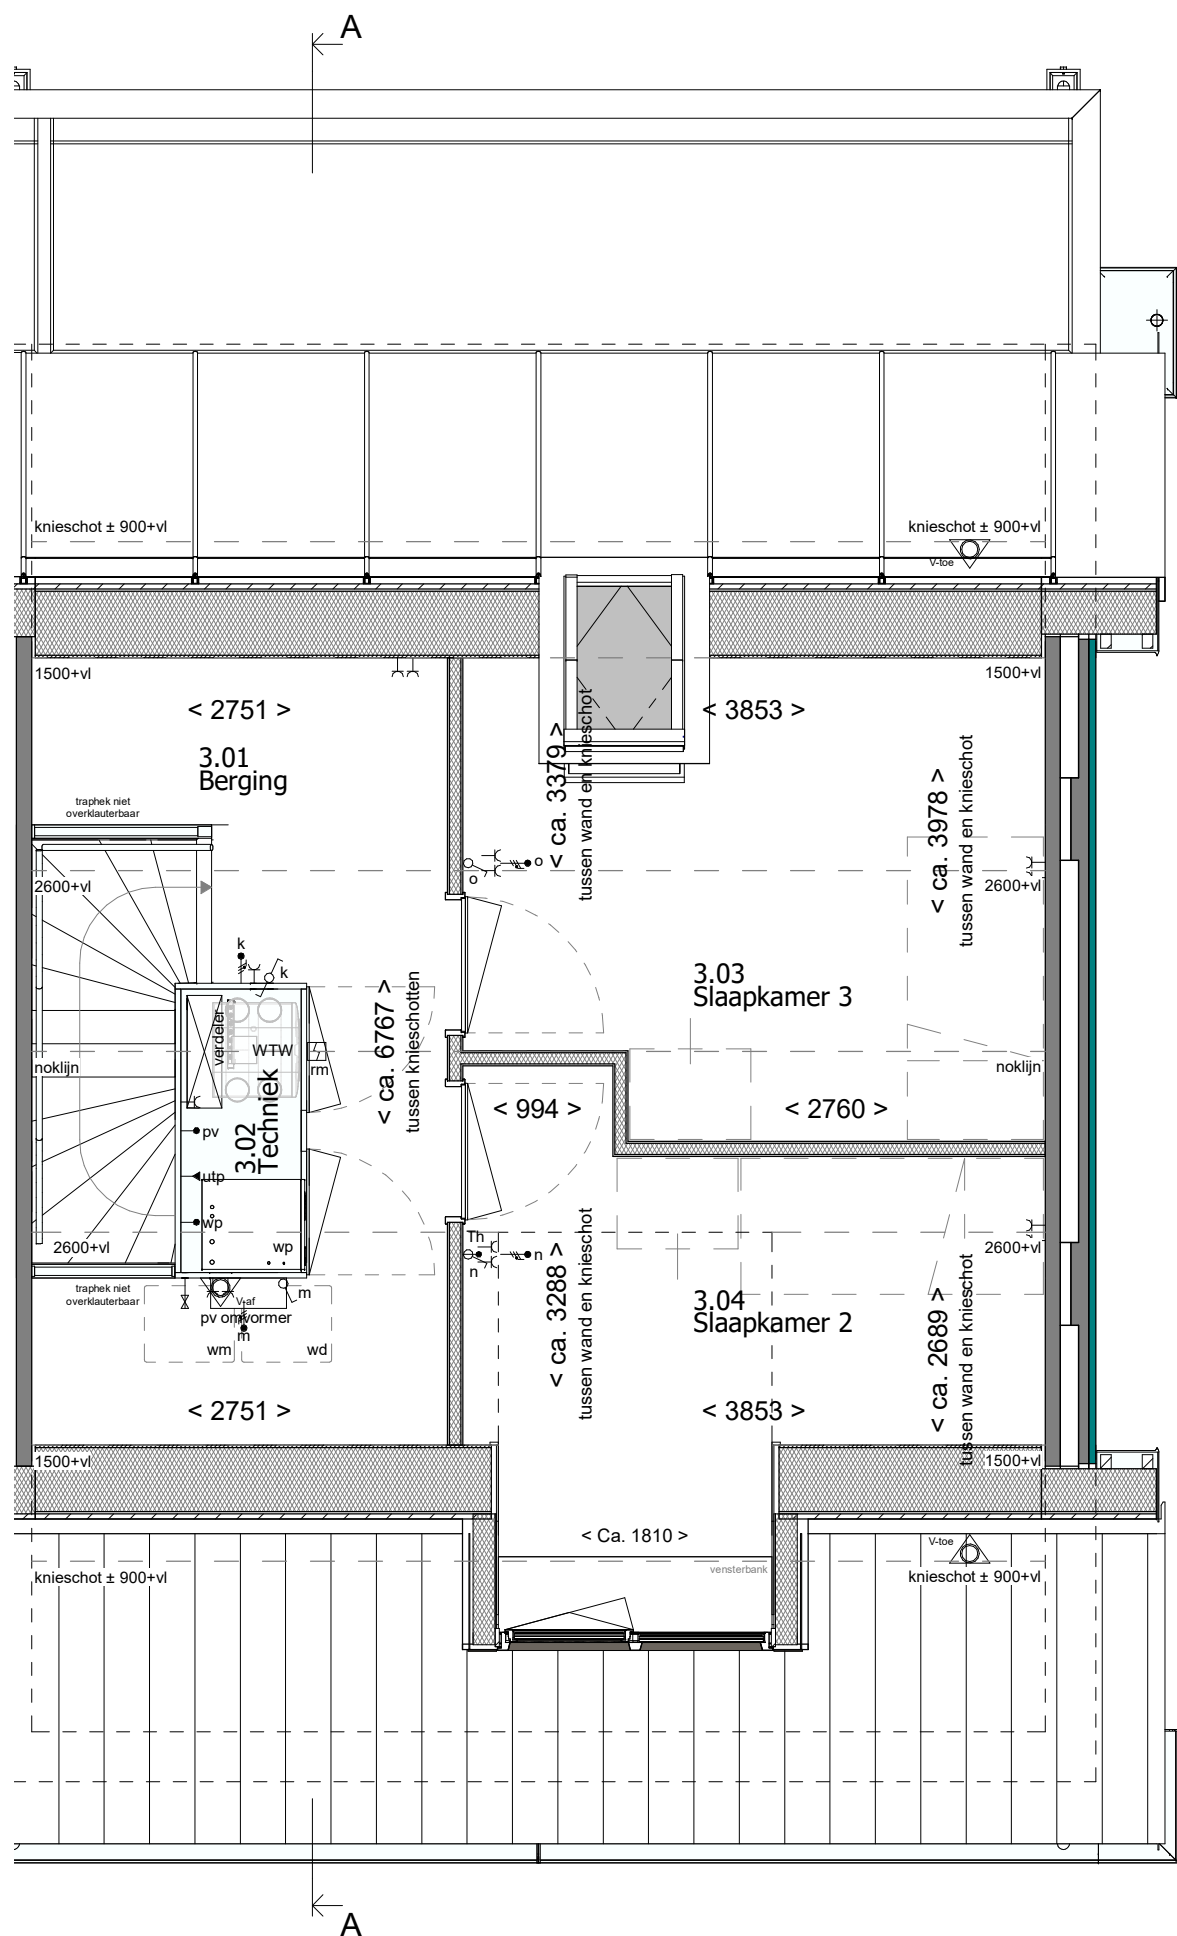

1e Verdieping

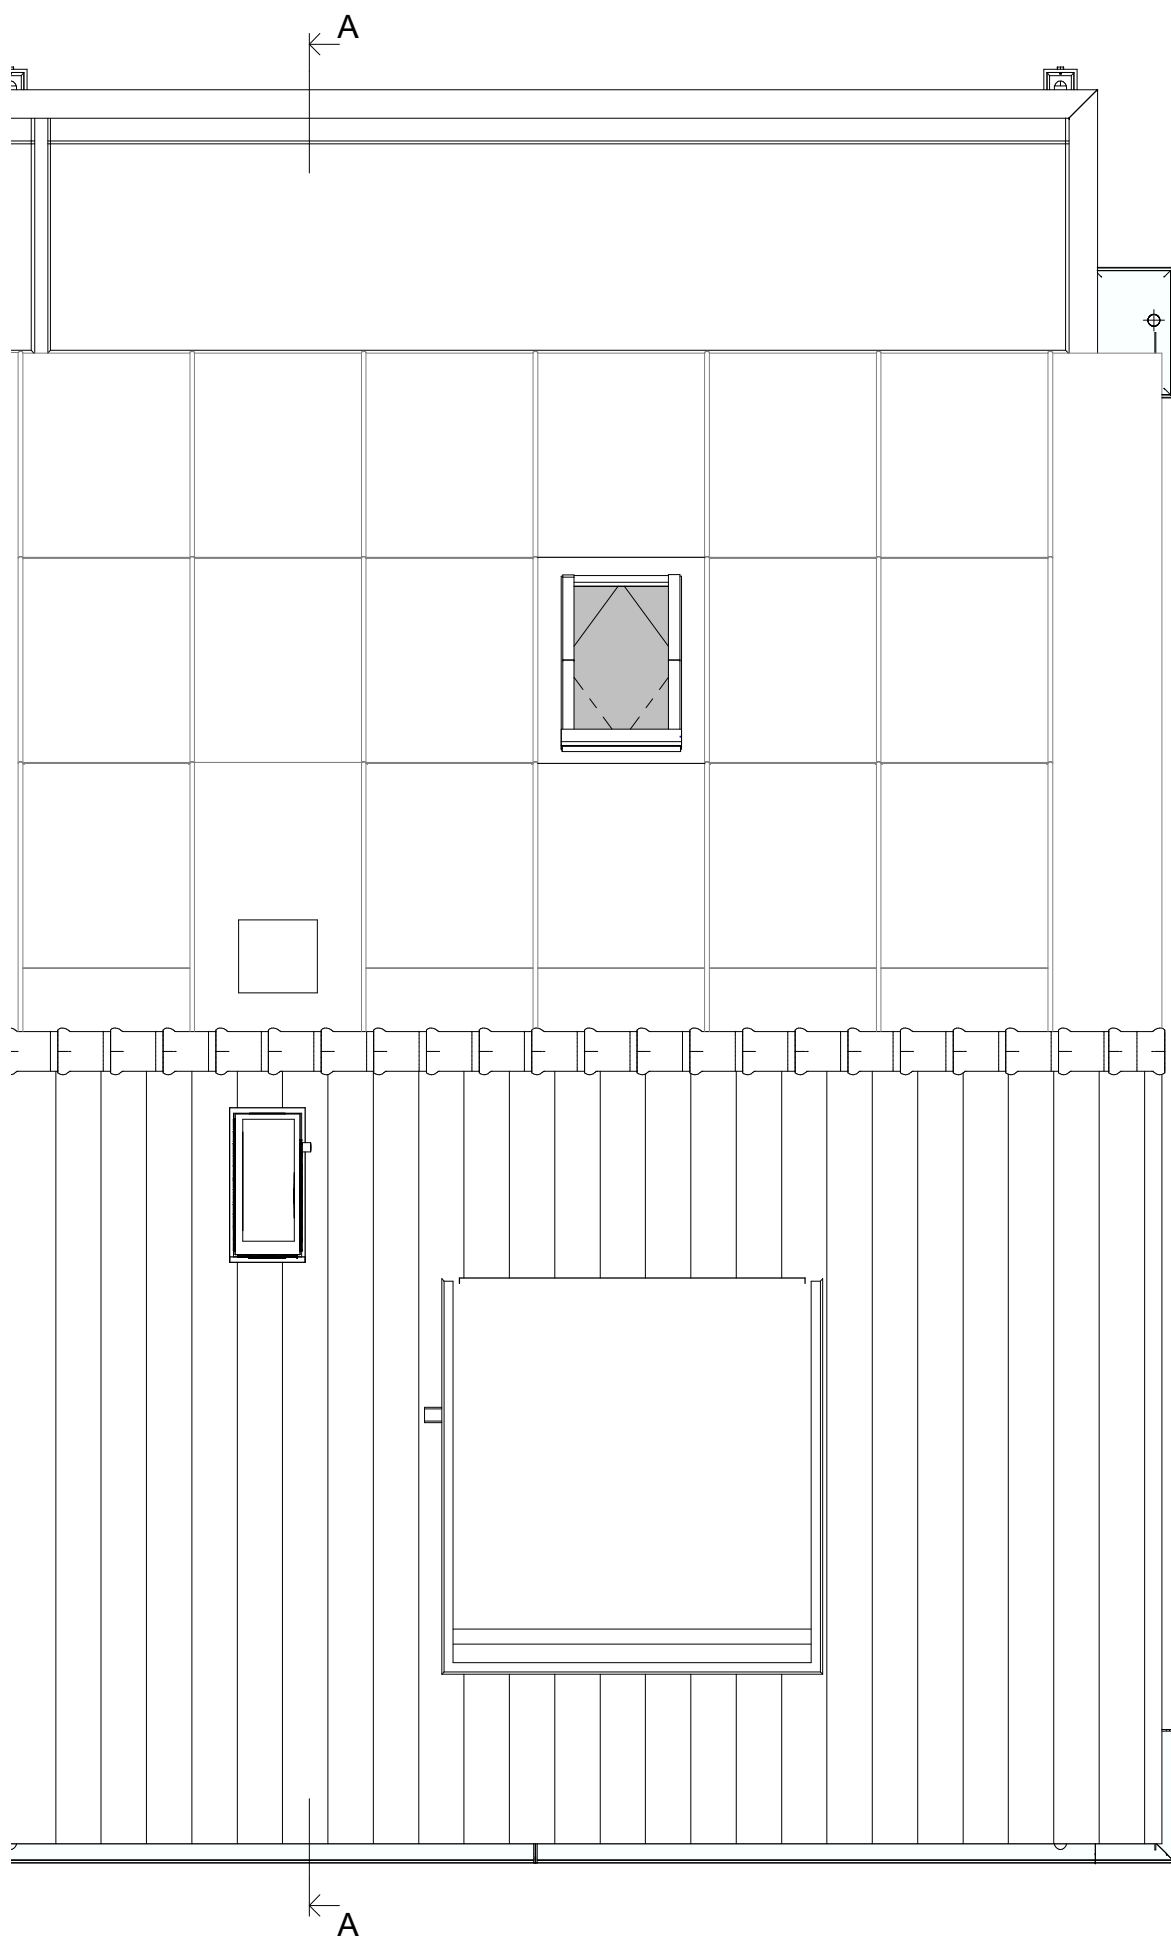

2e Verdieping

RENVOOI RUIMTEN:

- 1.01 Hal
- 1.02 Meterkast
- 1.03 Toilet
- 1.04 Woonkamer/Keuken
- 1.05 Trapkast
- 1.06 Berging

- verkeersruimte
- meterruimte
- toiletterruimte
- verblijfsruimte
- bergruimte
- bergruimte

RENVOOI ELEKTRA:

verlichting

- centraaldoos
- lichtaansluitpunt wand binnen
- lichtaansluitpunt wand buiten
- aansluitpunt t.b.v. verlichting

aansluitpunten

- leiding onbedraad (loos)
- leiding bedraad (afgedopt)
- wandcontactdoos enkel (geaard)
- wandcontactdoos dubbel verticaal (geaard)
- wandcontactdoos dubbel horizontaal (geaard)
- aansluiting UTP
- perilex aansluiting t.b.v. koken
- centraal aardpunt

RENVOOI OVERIG:

- gevelmetselwerk
- prefab beton
- samengestelde wand



draai-kiepraam

- elektrische radiator (afmetingen indicatief)

schakelmateriaal

- schakelaar, enkelpolig
- schakelaar, wissel
- schakelaar, serie
- beldrukker
- schel t.b.v. deurbel

overig

- thermostaat
- CO2 sensor
- rookmelder
- koud- of warmwater aansluiting
- kraan
- ventilatie afvoer
- ventilatie toevoer
- mechanische ventilatie uit de wand

Disclaimer:
"Deze tekening is nauwkeurig en met zorg samengesteld. Kleine wijzigingen in maatvoering, plattegronden, materiaalgebruik alsmede de wijzigingen die nodig zijn om te voldoen aan overheidsvoorschriften die tijdens de bouw noodzakelijk of gewenst zijn, worden uitdrukkelijk voorbehouden."



Type: EWZD-L-6900

Blok: 38

revisie nr: omschrijving: Bergingsruimte draaioverloop aangegeven

datum: 06-03-2024 door: PHW



project: Bergen op Zoom 34 woningen - Fase 3
betreft: Bouwnummer 101
architect: 4D Architecten
opdr.gever: MorgenWonen

getek.: TDC	schaal: 1:50 / 1:100	proj. nr.:	blad:
datum: 01-03-2024	formaat: A1 841x594mm	2023-220	400-101

Correspondentieadres: Postbus 370 7460 AJ RUSSEN

© Deze tekening is eigendom van MorgenWonen. Het is niet toegestaan deze tekening te kopiëren, te verspreiden of anderszins openbaar te maken.

status: Definitief