


	ENKELPOLIGE SCHAKELAAR		
	DUBBELE SCHAKELAAR		* AAN DE MAATVOERING KUNNEN GEEN RECHTEN
	WISSELSCHAKELAAR		* WORDEN ONTLEEND
	GECOMBINEERDE SCHAKELAAR MET WANDCONTACTDOOS		* MAATVOERING BETREFFT CIRCA-MATEN EN IS
	GECOMBINEERDE WISSELSCHAKELAAR MET WANDCONTACTDOOS		* AANGEGEVEN IN CENTIMETERS
	DEURSCHAKELAAR		* MAATVOERING BIJ SCHUINE DAK TOT 150 cm LUN
	ENKEL WANDCONTACTDOOS MET RANDAARDE		* ELEKTRA-AANSLUITPUNTEN, KEUKENOPSTELLING,
	DUBBEL WANDCONTACTDOOS MET RANDAARDE HORIZONTAAL		* VENTILATIEPUNTEN, RADIATOREN EN ROOKMELDERS
	DUBBEL WANDCONTACTDOOS MET RANDAARDE VERTICAAL		* ZIJN INDICATIEF AANGEGEVEN
	AANSLUITPUNT WASMACHINE		* HET IS MOGELIJK DAT NIET ALLE SYMBOLEN VAN
	AANSLUITPUNT WASDROGER		
	LOZE LEIDING TBV AANSLUITPUNT UTP		GEVELSTEEN METSELWERK
	HOOFDBEDIENING MECHANISCHE VENTILATIE		ISOLATIE
	THERMOSTAAT VOOR REGELING VLOERVERWARMING		KALKZANDSTEEN
	THERMOSTAAT VOOR REGELING RADIATOREN		LICHTE SCHEIDINGSWAND, DIK 10cm
	BEDRADE LEIDING MIDDELS UTP		REGELWERK-METALSTUDWAND, DIK 100cm
	VOORZIENING TBV OPLAADPUNT ELEKTRISCHE AUTO		VLOERTEGELS (INDICATIEF)
	VENTILATIEROOSTER		installatie zone
	ROOKMELDER		ZONE OPSTELLING INSTALLATIE MV en CV
	PLAFOND LICHTPUNT		ERFGRENS
	WAND LICHTPUNT		WM
	WAND LICHTPUNT MET ARMATUUR OP SCHEMERSCHAKELING		WASMACHINE OPSTELPLAATS
	BELDRUKKER		WD
	SCHEL		WASDROGER OPSTELPLAATS
	AFVOERPUNT MECHANISCHE VENTILATIE		
	VERDELER CV (INDICATIEF)		
	VLOERVERWARMING		
	RADIATOR (INDICATIEF)		
	HEMELWATERAFVOER		
	SPUWER		
	DEURBREEDTE (cm)		GEVELSTEEN LICHT
	DRAAIKIEPRAAM		GEVELSTEEN DONKER

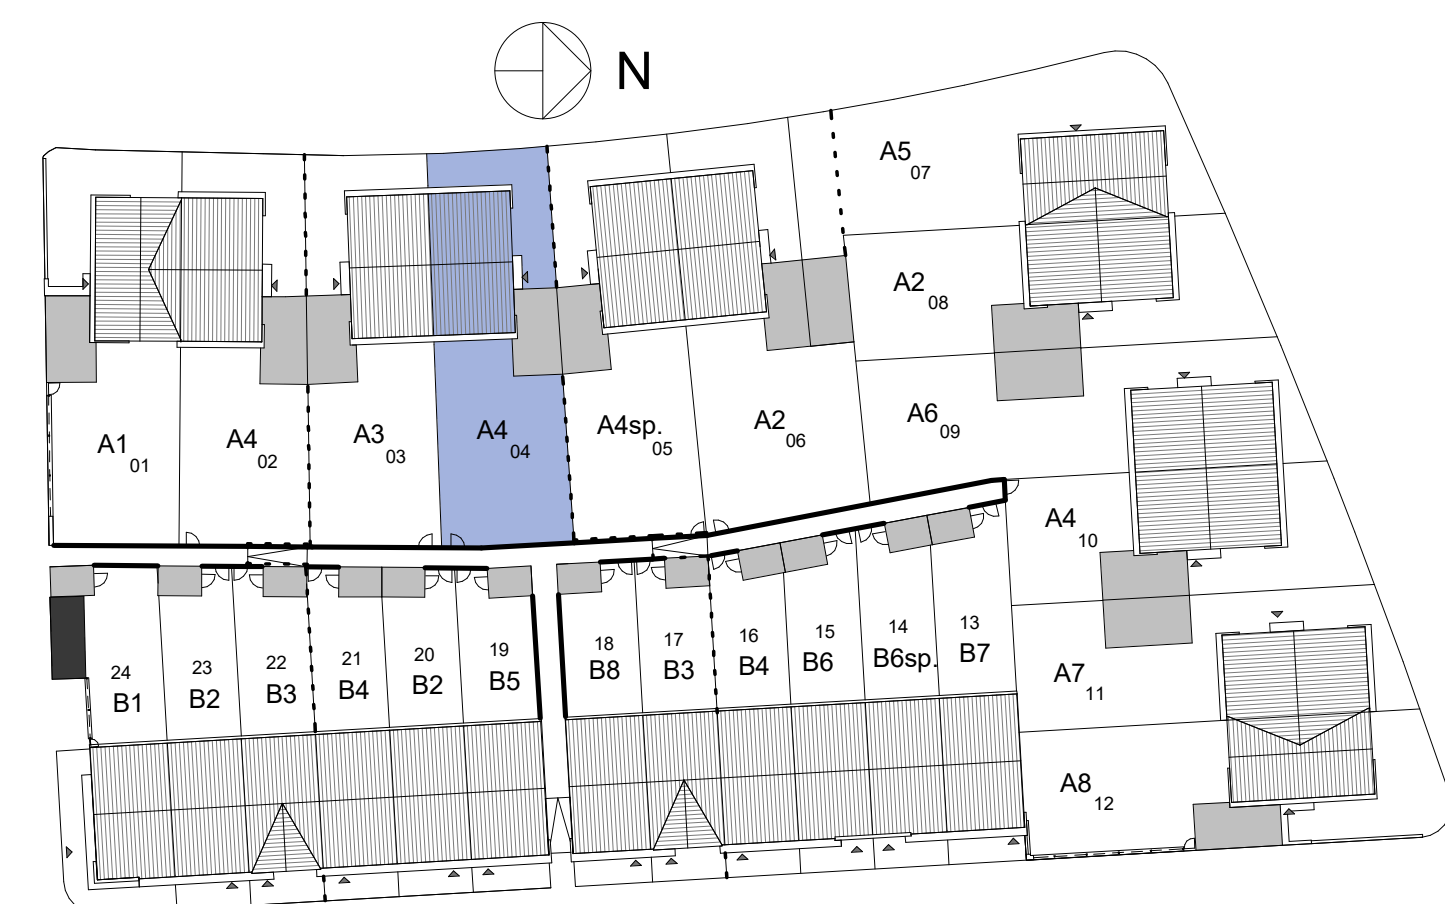

Type A4 - bouwnummer 04

24 Woningen in deelgebied De Meander
Plan De Markiezzaten te Bergen op Zoom
Verkoop tekening
Half vrijstaande woning
Plattegronden, gevels en doorsnede

Schaal :
1:50 / 1:100

Datum :
19-09-2016

Blad nummer :
VA-124