

renvooi ruimten

1.01	woonkamer	verblijfsruimte
1.02	keuken	verblijfsruimte
1.03	hal	verkeersruimte
1.04	toilet	toilet ruimte
1.05	meterkast	meterruimte
1.06	trapkast	bergruimte
2.01	overloop	verkeersruimte
2.02	slaapkamer 1	verblijfsruimte
2.03	slaapkamer 2	verblijfsruimte
2.04	slaapkamer 3	verblijfsruimte
2.05	badkamer	badruimte
3.01	zolder	bergruimte
3.02	techniek	technische ruimte

renvooi elektra

- verlichting**
- ⊗ lichtaansluitpunt plafond
 - ⊕ lichtaansluitpunt wand
- schakelmateriaal**
- ⊕ schakelaar, enkelpolig
 - ⊕ schakelaar, wissel
 - ⊕ schakelaar, serie
 - ⊕ beldrukker
 - ⊕ schel
- aansluitpunten**
- ⊕ leiding onbedraad (loos)
 - ⊕ leiding bedraad (afgedopt)
 - ⊕ aansluitpunt bedraad maar niet aangesloten in meterkast
 - ⊕ wandcontactdoos enkel (geaard)
 - ⊕ wandcontactdoos dubbel (geaard)
 - ⊕ wandcontactdoos dubbel (geaard)
 - ⊕ aansluitpunt UTP
 - ⊕ Aansluitpunt CAI
 - ⊕ leiding bedraad (niet afgemonteerd)
- overig**
- ⊕ th/CO2 thermostaat
 - ⊕ RM rookmelder
 - ⊕ V-af ventilatie afvoer
 - ⊕ V-toe ventilatie toevoer
 - ⊕ kraan kraan
 - ⊕ Deurtriangel

"tekeningen zijn onder voorbehoud van product- en conceptverbeteringen"

"Deze tekening is nauwkeurig en met zorg samengesteld. Kleine wijzigingen in maatvoering, plattegronden, materiaalgebruik alsmede de wijzigingen die nodig zijn om te voldoen aan overheidsvoorschriften die tijdens de bouw noodzakelijk of gewenst blijken te zijn, worden uitdrukkelijk voorbehouden"

Woningnummer: A07



Getekend: RH

Schaal: 1:50

Datum: 21-04-2023

Gewijzigd:	Wijz.:	Datum:
	1	23-06-2023

Projektnummer:

2023-209

Projekt:


10 woningen te Bergen op Zoom
De Meander - De Markiezaten

Betreft:

begane grond woning A07

Tekeningnummer:

VK-07-V0

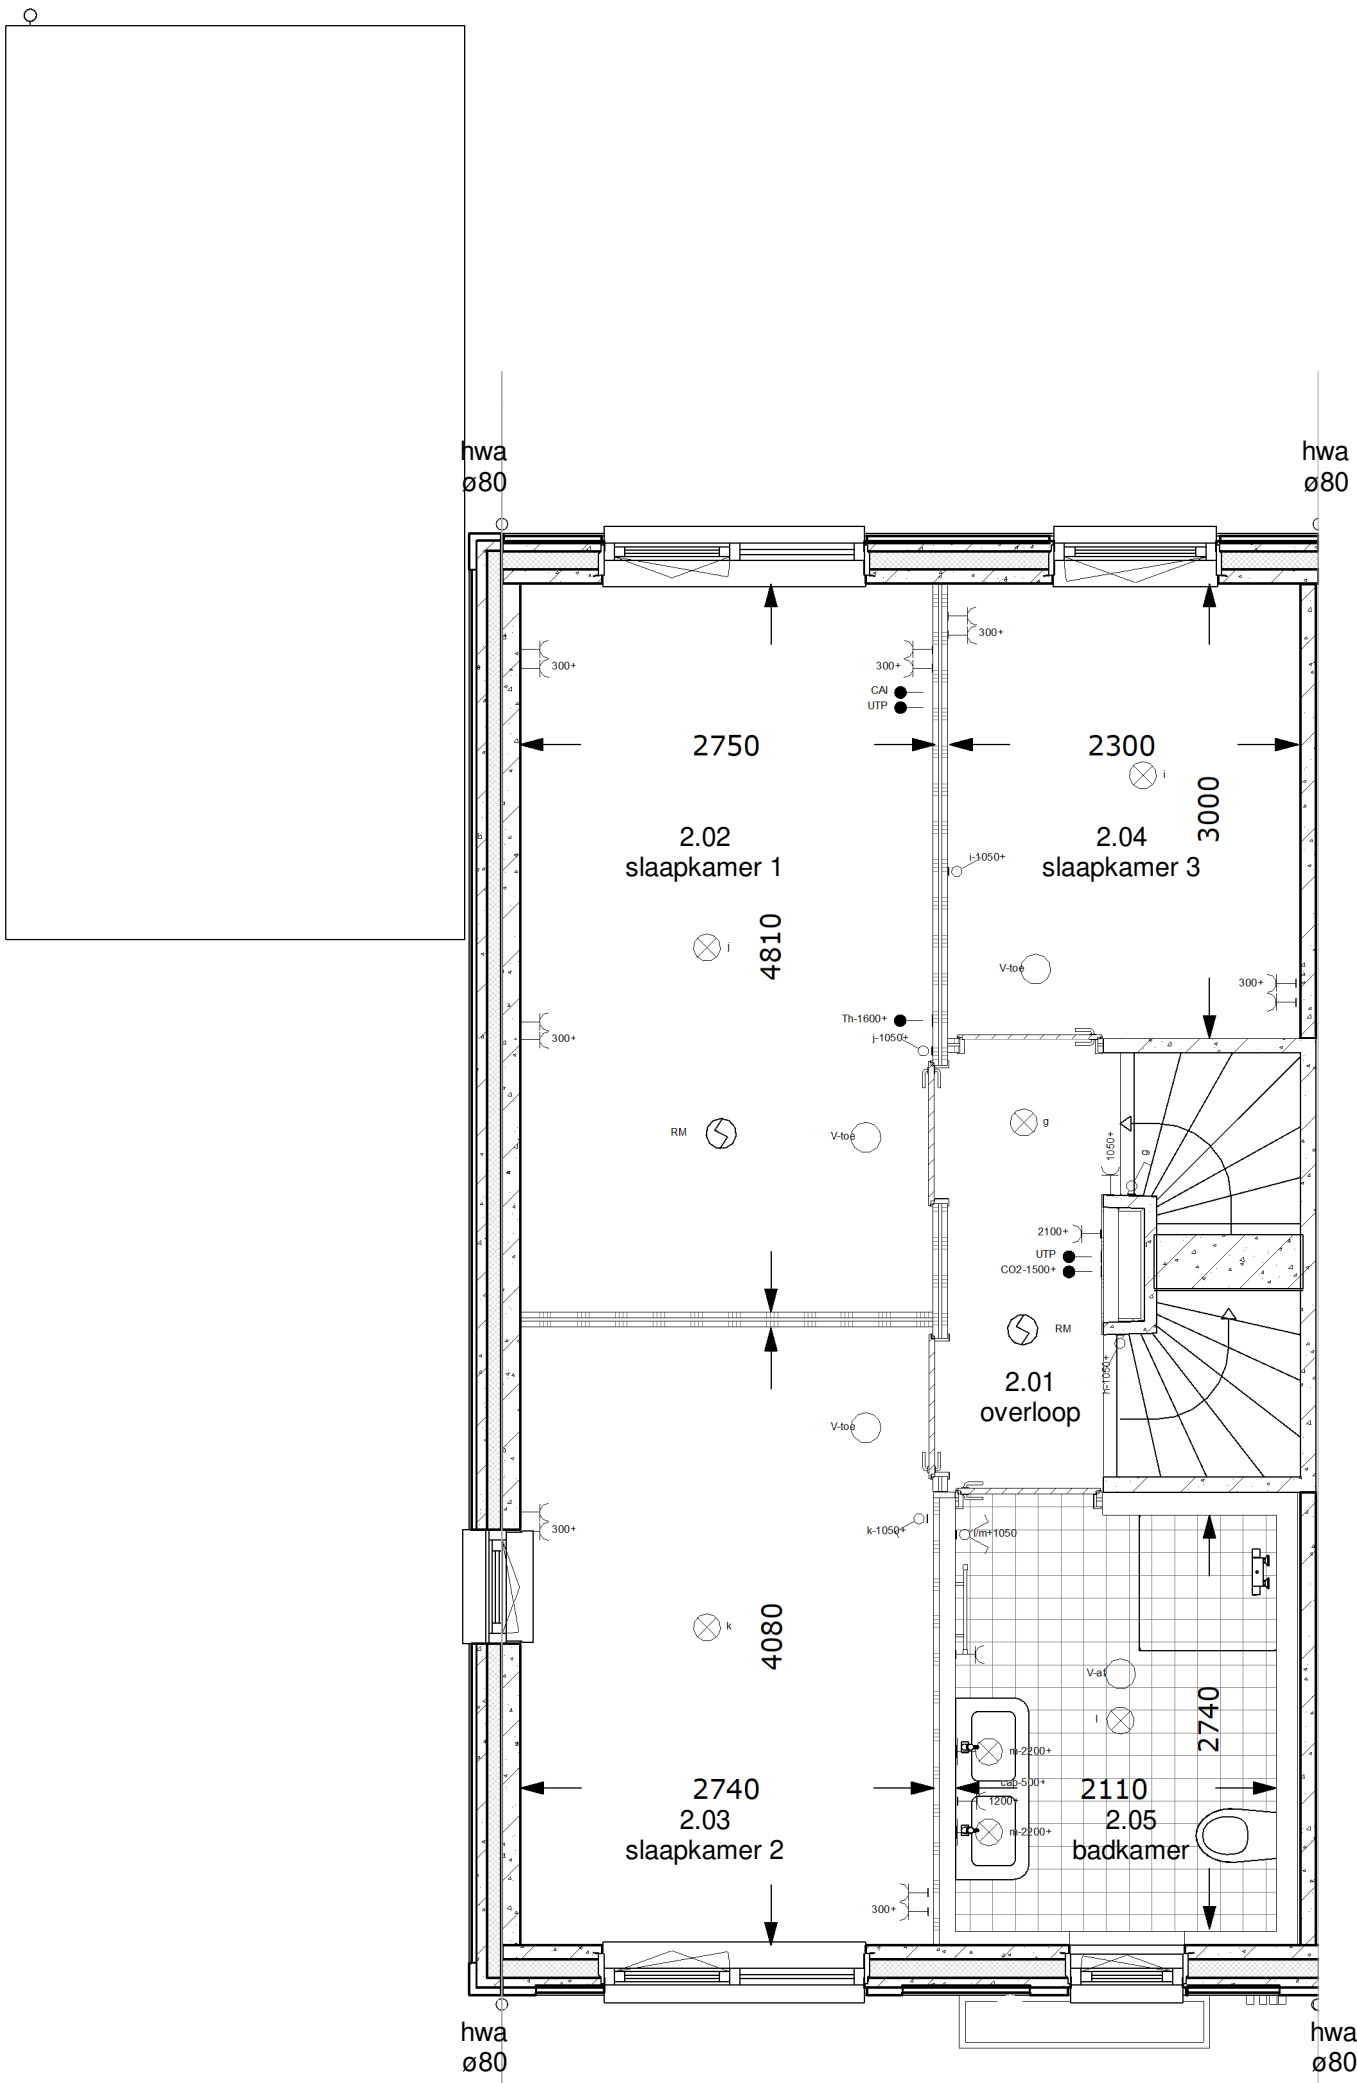

renvooi ruimten

1.01	woonkamer	verblijfsruimte
1.02	keuken	verblijfsruimte
1.03	hal	verkeersruimte
1.04	toilet	toilet ruimte
1.05	meterkast	meterruimte
1.06	trapkast	bergruimte
2.01	overloop	verkeersruimte
2.02	slaapkamer 1	verblijfsruimte
2.03	slaapkamer 2	verblijfsruimte
2.04	slaapkamer 3	verblijfsruimte
2.05	badkamer	badruimte
3.01	zolder	bergruimte
3.02	techniek	technische ruimte

renvooi elektra

- verlichting**
- ⊗ lichtaansluitpunt plafond
 - ⊙ lichtaansluitpunt wand
- schakelmateriaal**
- ⊕ schakelaar, enkelpolig
 - ⊖ schakelaar, wissel
 - ⊗ schakelaar, serie
 - ⊙ bedrukker
 - ⊕ schel
- aansluitpunten**
- ⊕ leiding onbedraad (loos)
 - ⊙ leiding bedraad (afgedopt)
 - ⊙ aansluitpunt bedraad maar niet aangesloten in meterkast
 - ⊕ wandcontactdoos enkel (geaard)
 - ⊖ wandcontactdoos dubbel (geaard)
 - ⊗ wandcontactdoos dubbel (geaard)
 - ⊙ aansluitpunt UTP
 - ⊕ Aansluitpunt CAI
 - ⊖ leiding bedraad (niet afgemonteerd)
- overig**
- th/CO2 thermostaat
 - ⊙ RM rookmelder
 - ⊙ V-af ventilatie afvoer
 - ⊙ V-toe ventilatie toevoer
 - ⊕ kraan
 - ⊕ Deurtriangel

"tekeningen zijn onder voorbehoud van product- en conceptverbeteringen"

"Deze tekening is nauwkeurig en met zorg samengesteld. Kleine wijzigingen in maatvoering, plattegronden, materiaalgebruik alsmede de wijzigingen die nodig zijn om te voldoen aan overheidseisen en voorschriften die tijdens de bouw noodzakelijk of gewenst blijken te zijn, worden uitdrukkelijk voorbehouden"

Woningnummer: A07



Getekend: RH

Schaal: 1:50

Datum: 21-04-2023

<u>Gewijzigd:</u>	Wijz.:	Datum:
	1	23-06-2023

Projektnummer:

2023-209

Projekt:


10 woningen te Bergen op Zoom
De Meander - De Markiezaten

Betreft:

1e verdieping woning A07

Tekeningnummer:

VK-07-V1

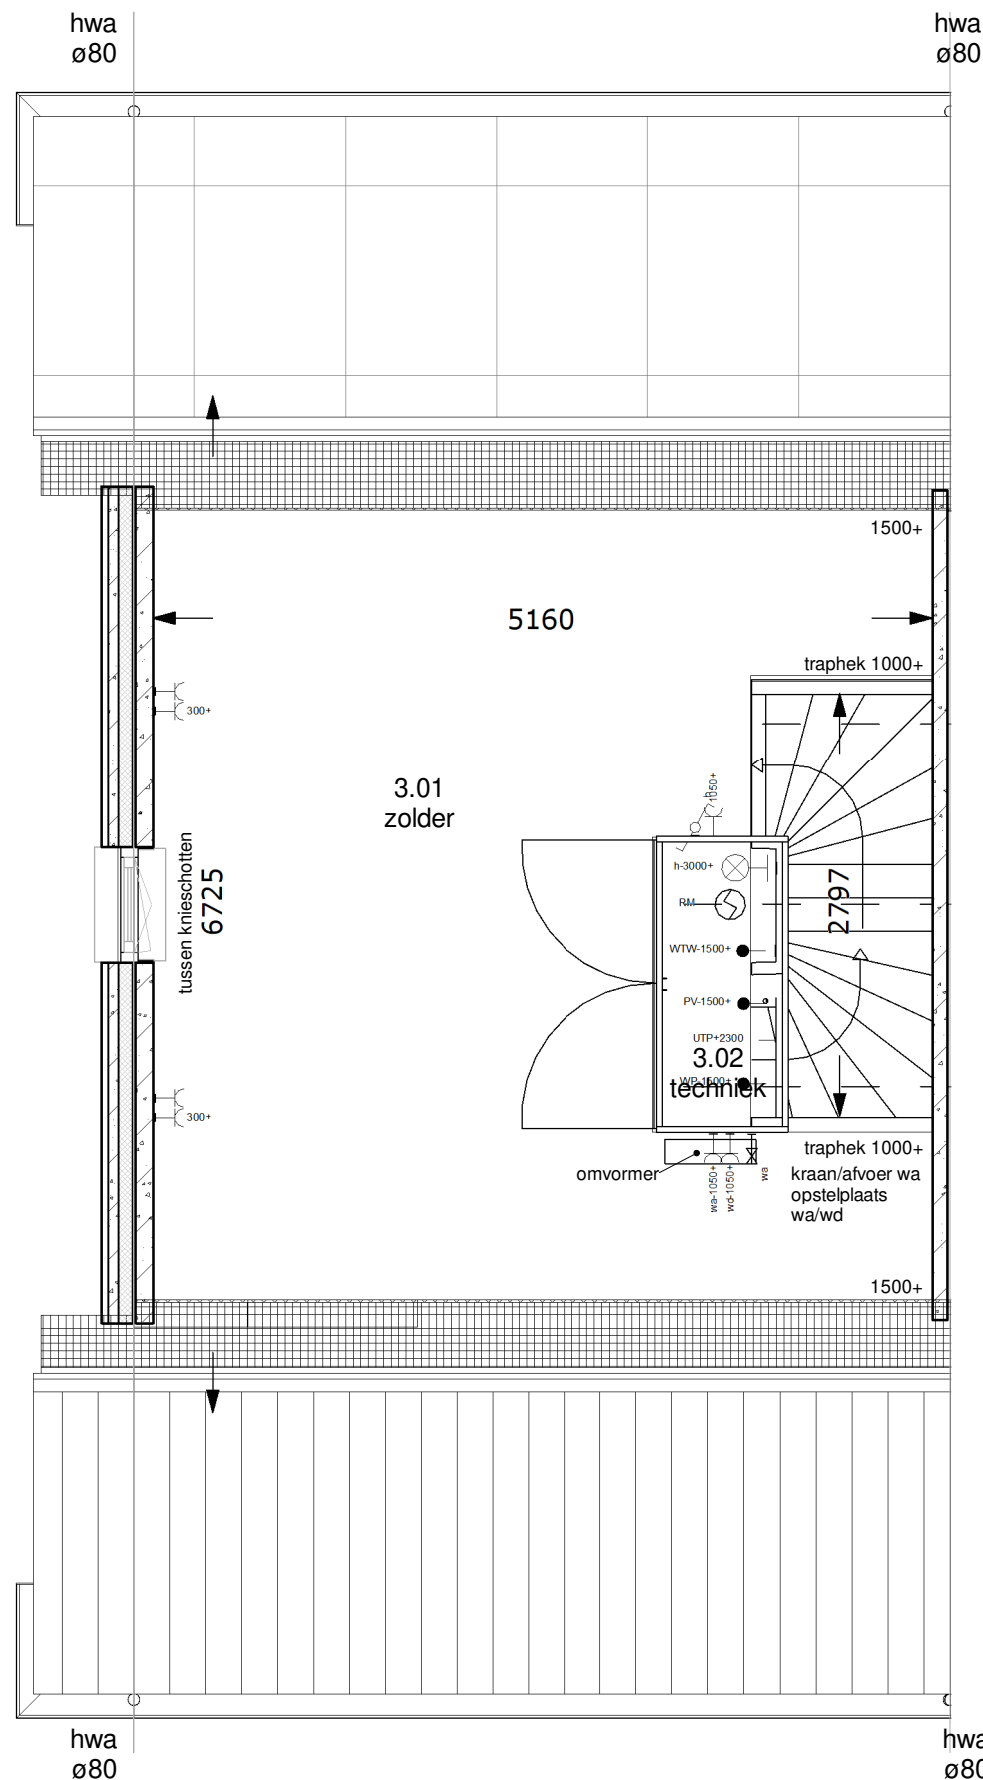

renvooi ruimten

1.01	woonkamer	verblijfsruimte
1.02	keuken	verblijfsruimte
1.03	hal	verkeersruimte
1.04	toilet	toiletruimte
1.05	meterkast	meterruimte
1.06	trapkast	bergruimte
2.01	overloop	verkeersruimte
2.02	slaapkamer 1	verblijfsruimte
2.03	slaapkamer 2	verblijfsruimte
2.04	slaapkamer 3	verblijfsruimte
2.05	badkamer	badruimte
3.01	zolder	bergruimte
3.02	techniek	technische ruimte

renvooi elektra

verlichting	
	lichtaansluitpunt plafond
	lichtaansluitpunt wand
schakelmateriaal	
	schakelaar, enkelpolig
	schakelaar, wissel
	schakelaar, serie
	bedrukker
	schel
aansluitpunten	
	leiding onbedraad (loos)
	leiding bedraad (afgedopt)
	aansluitpunt bedraad maar niet aangesloten in meterkast
	wandcontactdoos enkel (geaard)
	wandcontactdoos dubbel (geaard)
	wandcontactdoos dubbel (geaard)
	aansluitpunt UTP
	Aansluitpunt CAI
	leiding bedraad (niet afgemonteerd)
overig	
	thermostaat
	rookmelder
	ventilatie afvoer
	ventilatie toevoer
	kraan
	Deurtriangel

"tekeningen zijn onder voorbehoud van product- en conceptverbeteringen"

"Deze tekening is nauwkeurig en met zorg samengesteld. Kleine wijzigingen in maatvoering, plattegronden, materiaalgebruik alsmede de wijzigingen die nodig zijn om te voldoen aan overheidsvoorschriften die tijdens de bouw noodzakelijk of gewenst blijken te zijn, worden uitdrukkelijk voorbehouden"

Woningnummer: A07



Getekend: RH

Schaal: 1:50

Datum: 21-04-2023

Gewijzigd:	Wijz.:	Datum:
	1	23-06-2023

Projektnummer:
2023-209

Projekt:
10 woningen te Bergen op Zoom
De Meander - De Markiezaten

Betreft:
2e verdieping woning A07

Tekeningnummer: VK-07-V2