



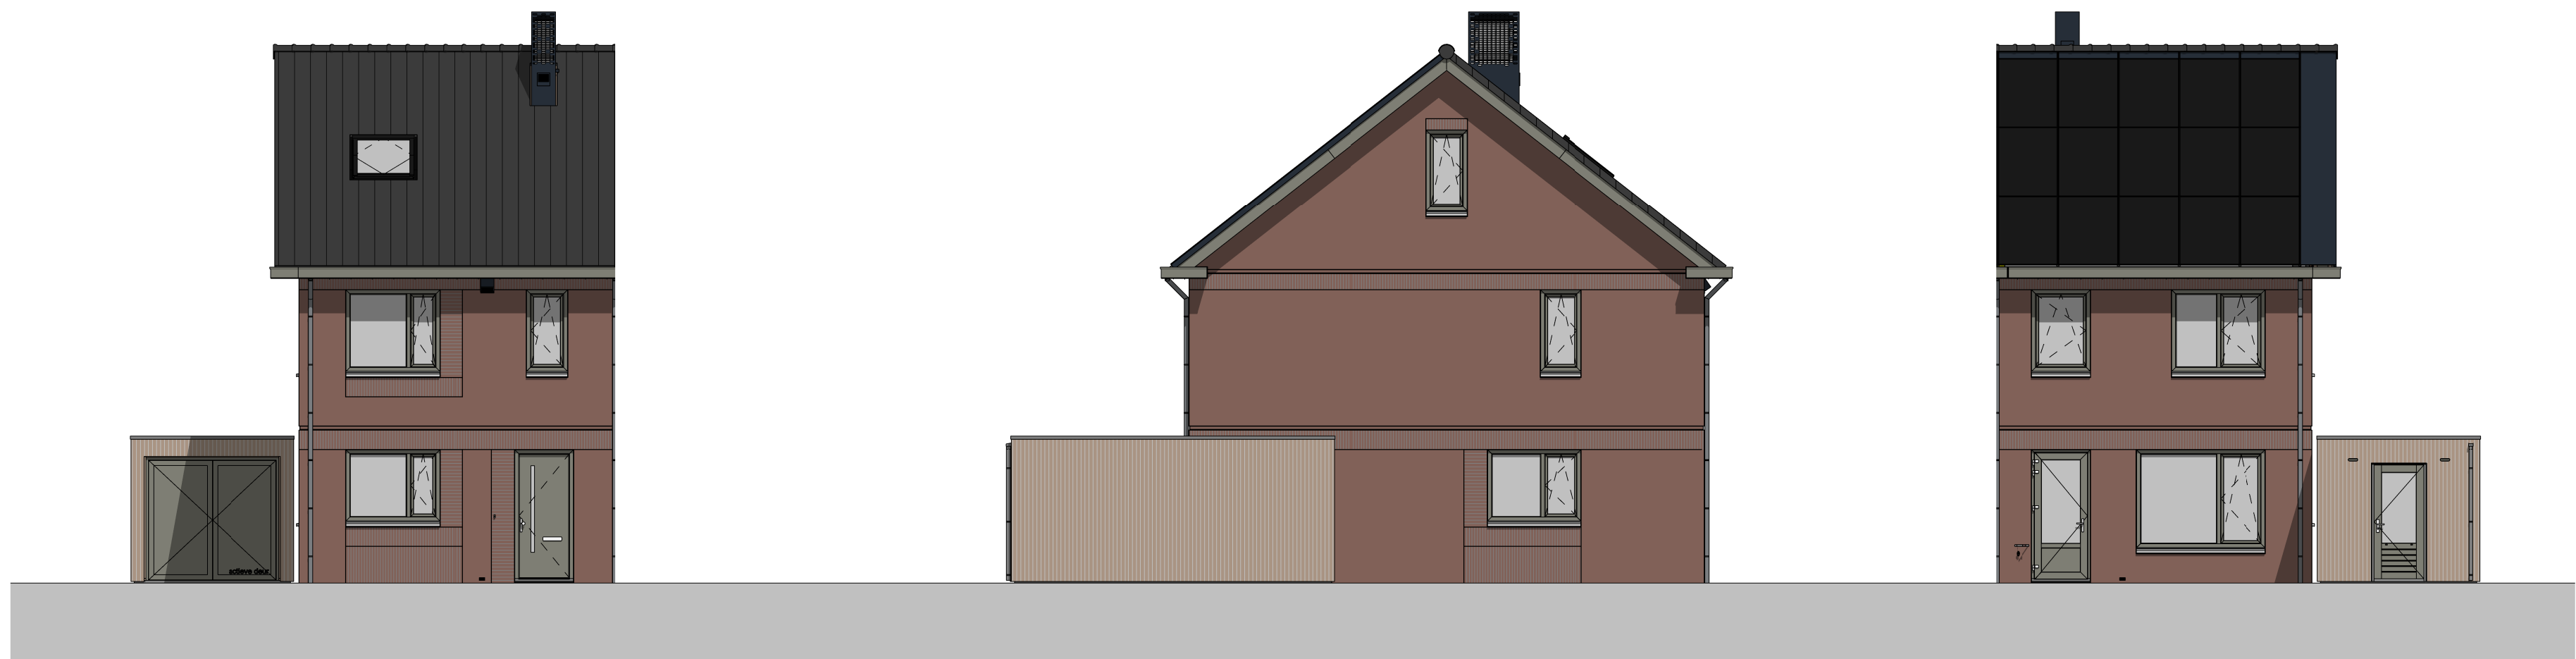

Voorgevel

Linker zijgevel

Achtergevel

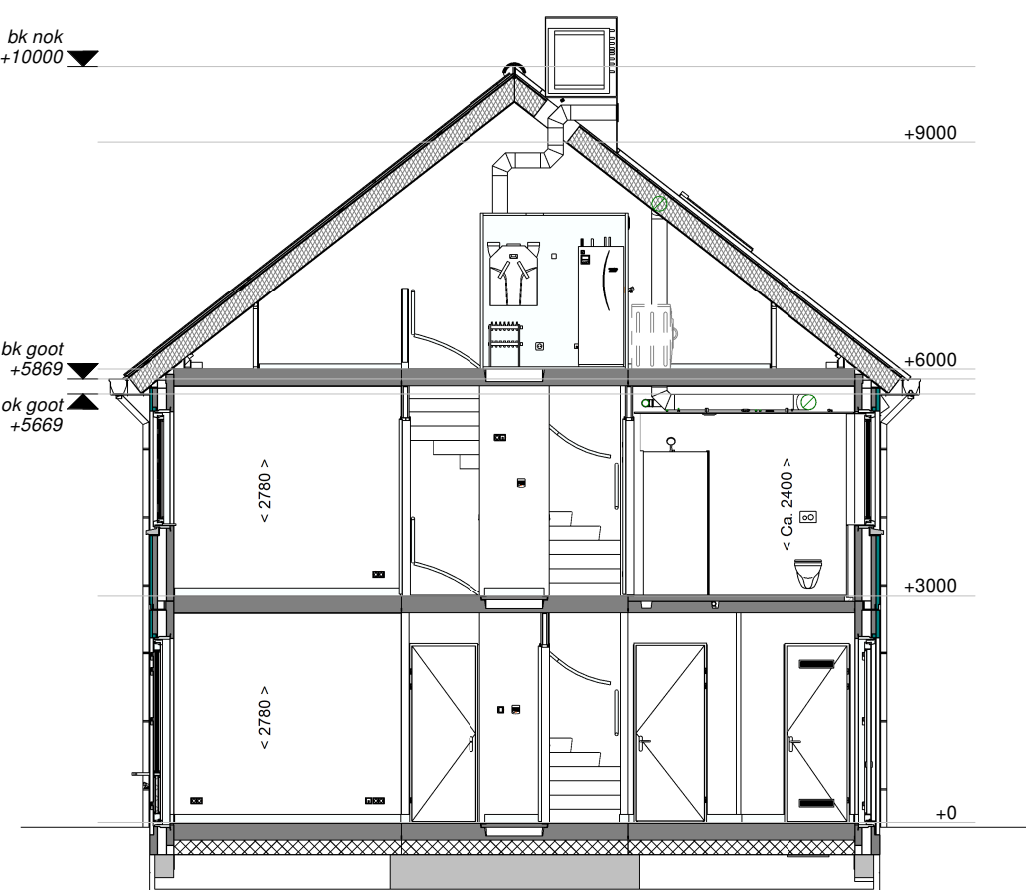

Doorsnede A-A

RENVOOI RUIMTEN:

- 1.01 Hal
- 1.02 Meterkast
- 1.03 Toilet
- 1.04 Woonkamer/Keuken
- 1.05 Trapkast
- 1.06 Berging
- 2.01 Overloop
- 2.02 Slaapkamer 1
- 2.03 Slaapkamer 2
- 2.04 Slaapkamer 3
- 2.05 Badkamer
- 3.01 Zolder
- 3.02 Techniek

- verkeersruimte
- meterruimte
- toilet ruimte
- verblijfsruimte
- bergruimte
- bergruimte
- verkeersruimte
- verblijfsruimte
- verblijfsruimte
- verblijfsruimte
- badruimte
- onbenoemde ruimte
- technische ruimte

RENVOOI OVERIG:

- gevelmetselwerk
- prefab beton
- samengestelde wand
- samengestelde wand verzwaard
- draai-kiepraam
- kiepraam
- elektrische radiator (afmetingen indicatief)

RENVOOI ELEKTRA:

verlichting

- centraaldoos
- lichtaansluitpunt wand binnen
- lichtaansluitpunt wand buiten
- aansluitpunt t.b.v. verlichting


schakelmateriaal

- schakelaar, enkelpolig
- schakelaar, wissel
- schakelaar, serie
- beldrukker
- schel t.b.v. deurbel


overig

- thermostaat
- CO2 sensor
- rookmelder
- koud- of warmwater aansluiting
- kraan
- ventilatie afvoer
- ventilatie toevoer
- mechanische ventilatie uit de wand


Disclaimer:
Deze tekening is nauwkeurig en met zorg samengesteld. De op tekening aangegeven maatvoeringen zijn in millimeters, excl. (wand-)afwerkingen en kunnen in de praktijk afwijken. Kleine wijzigingen in maatvoering, plattegronden, materiaalgebruik alsmede wijzigingen die nodig zijn om te voldoen aan overheidseisen en voorschriften die tijdens de bouw noodzakelijk of gewenst zijn, worden uitdrukkelijk voorbehouden.

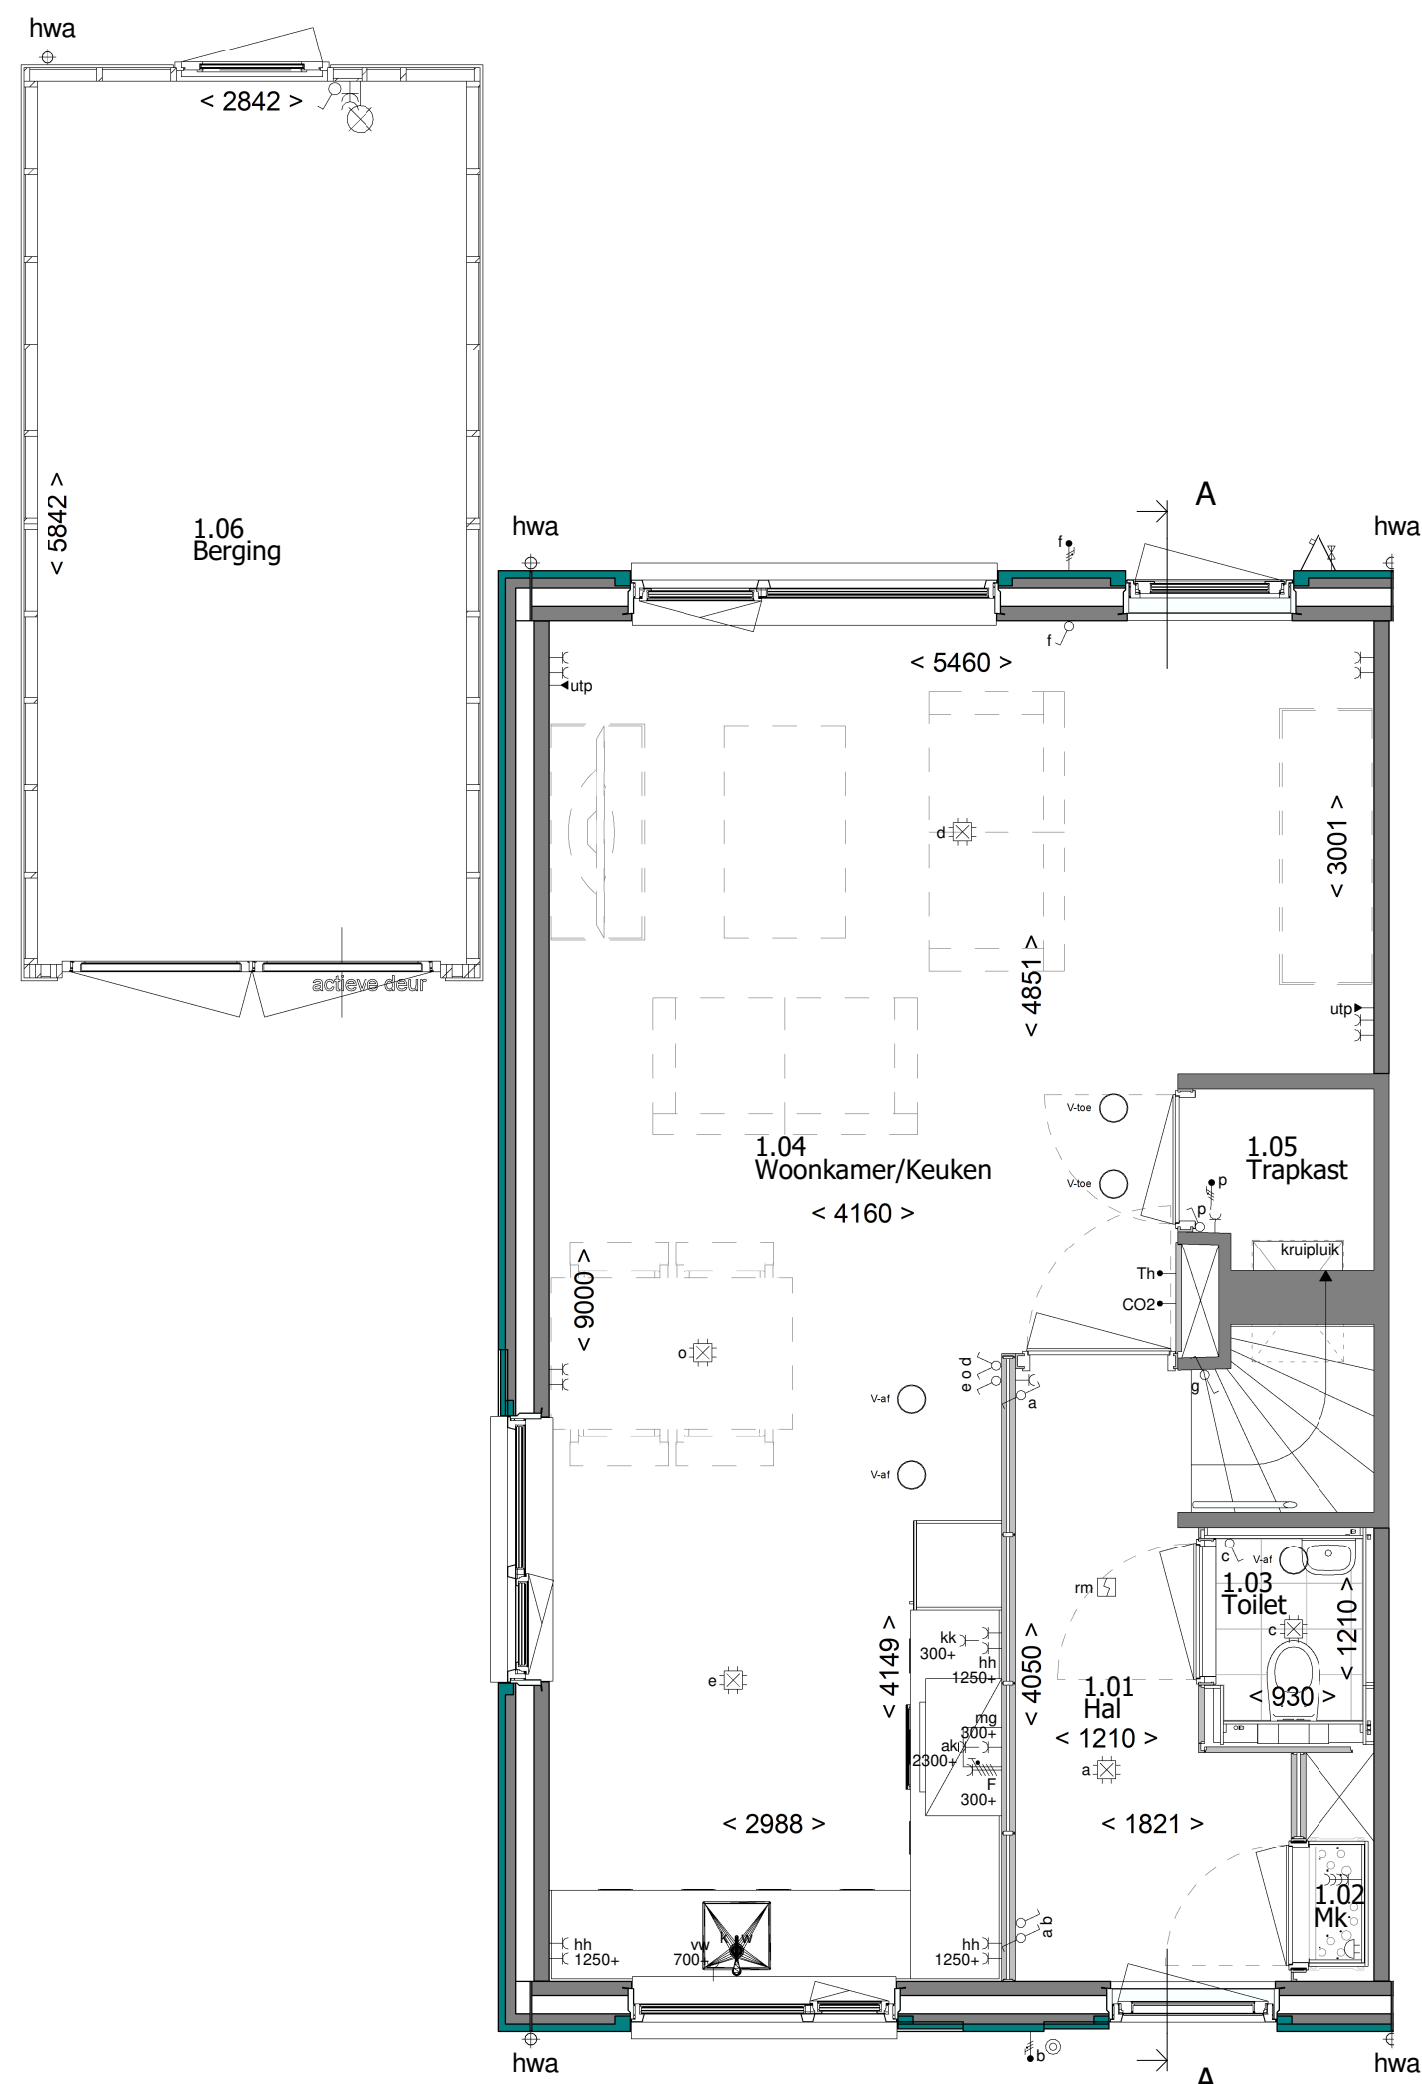


Begane grond

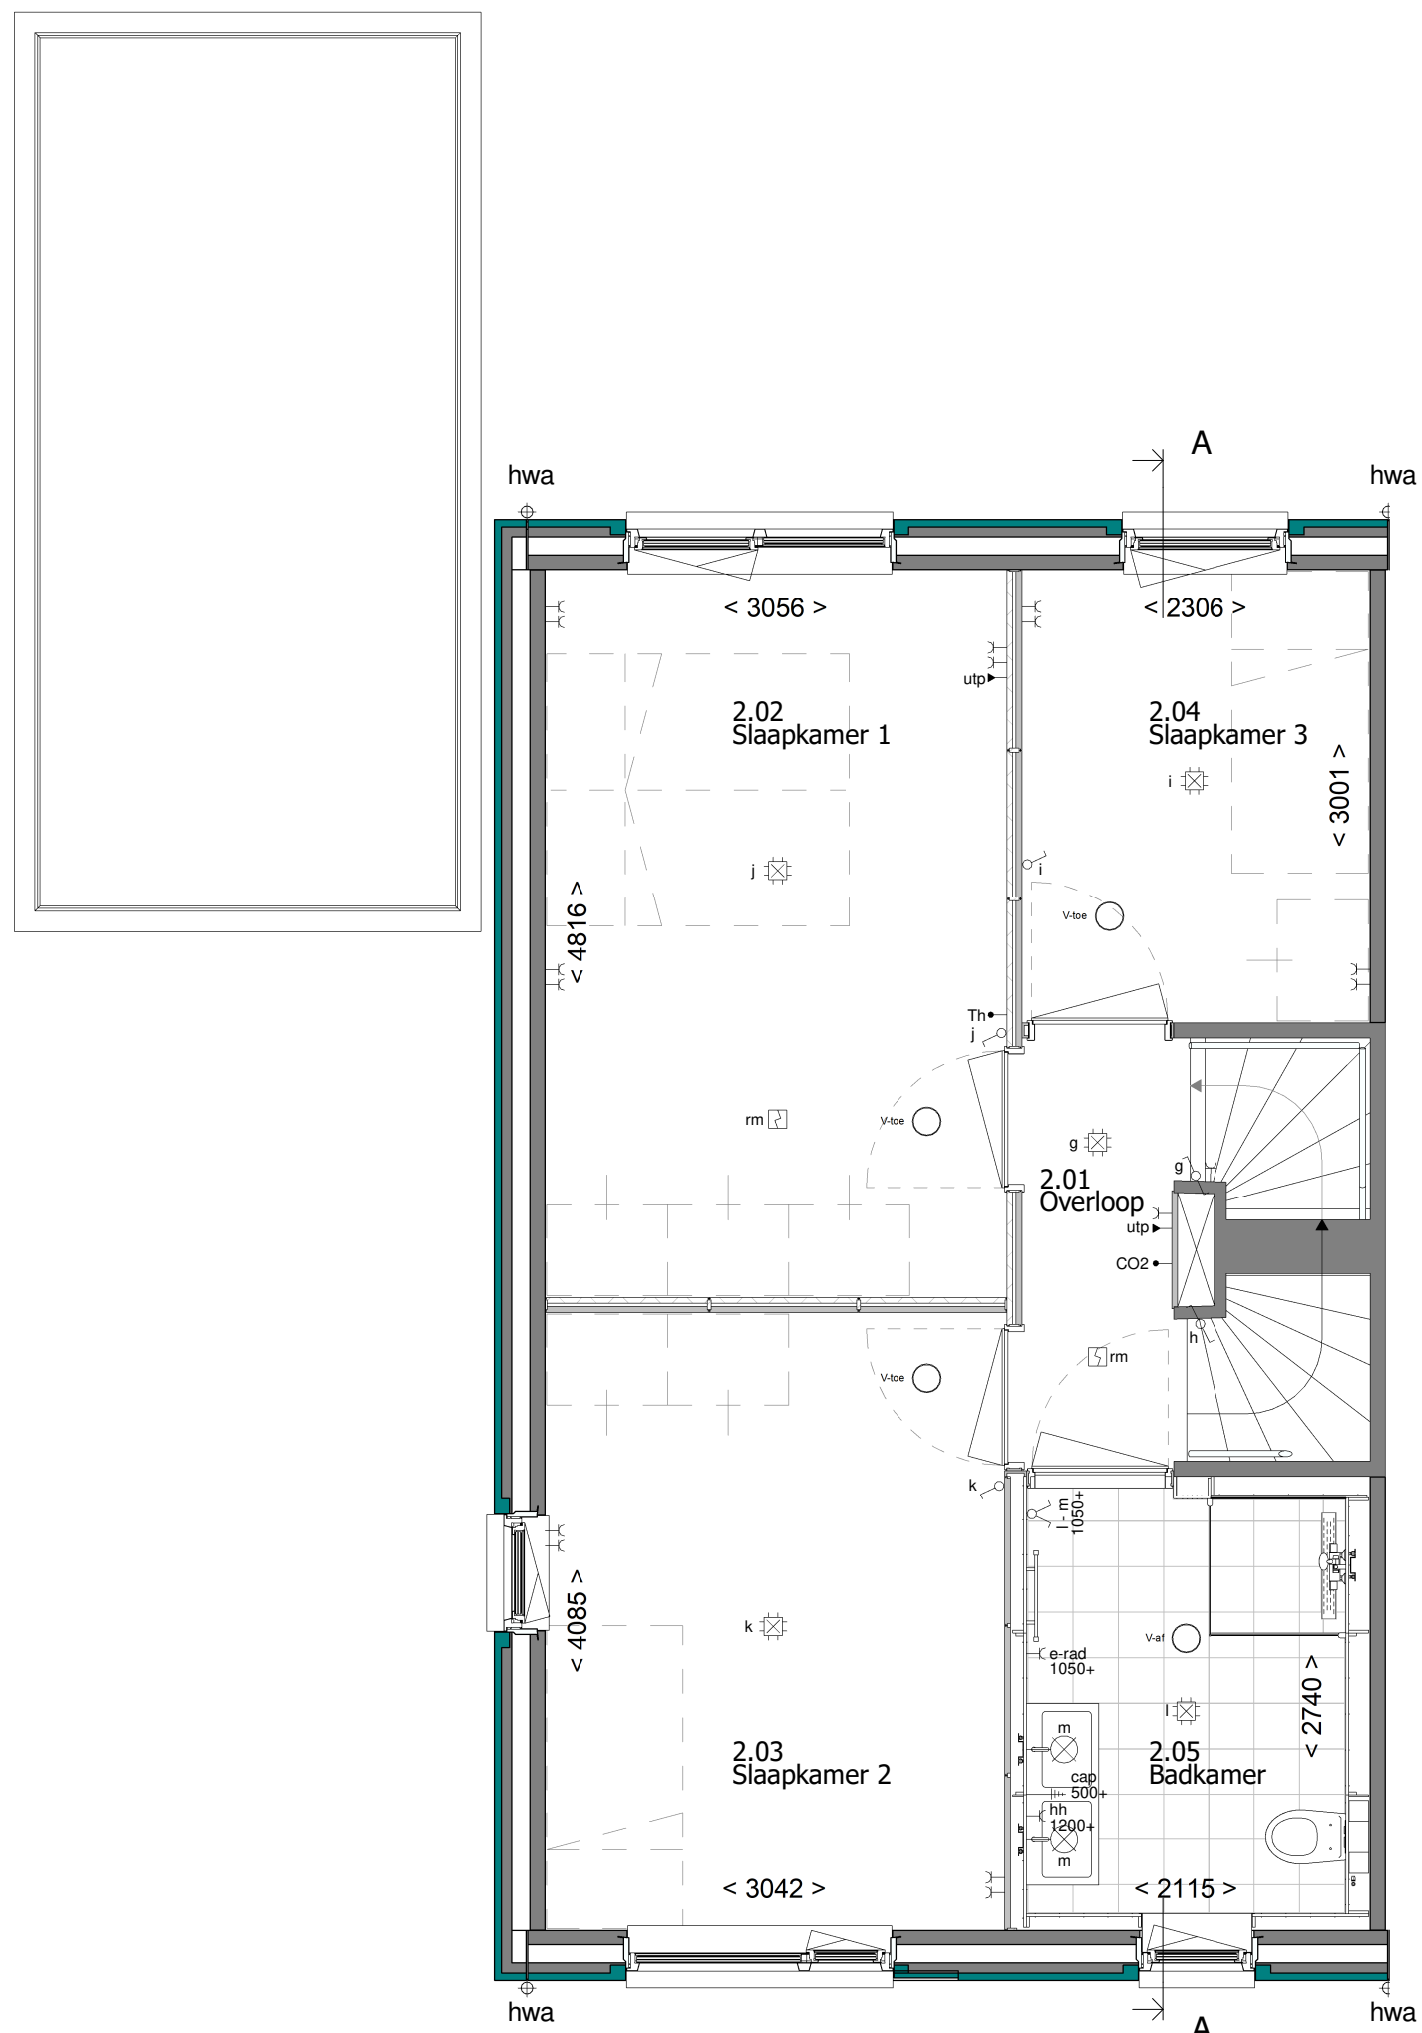

1e Verdieping

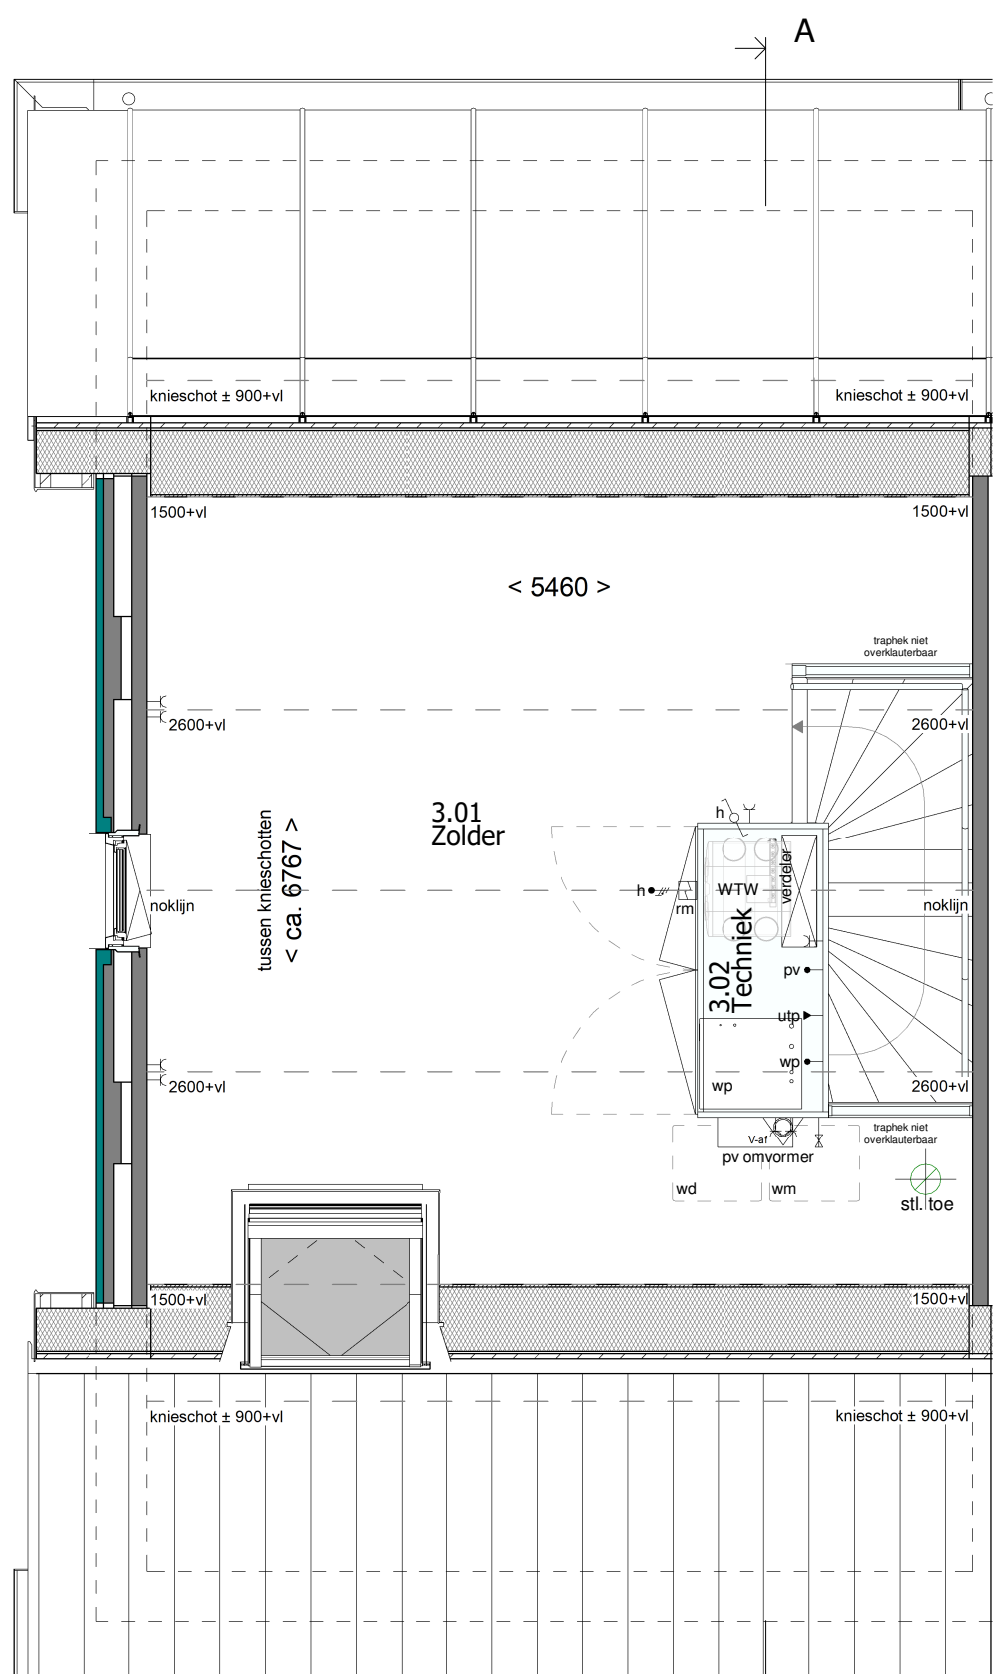

2e Verdieping

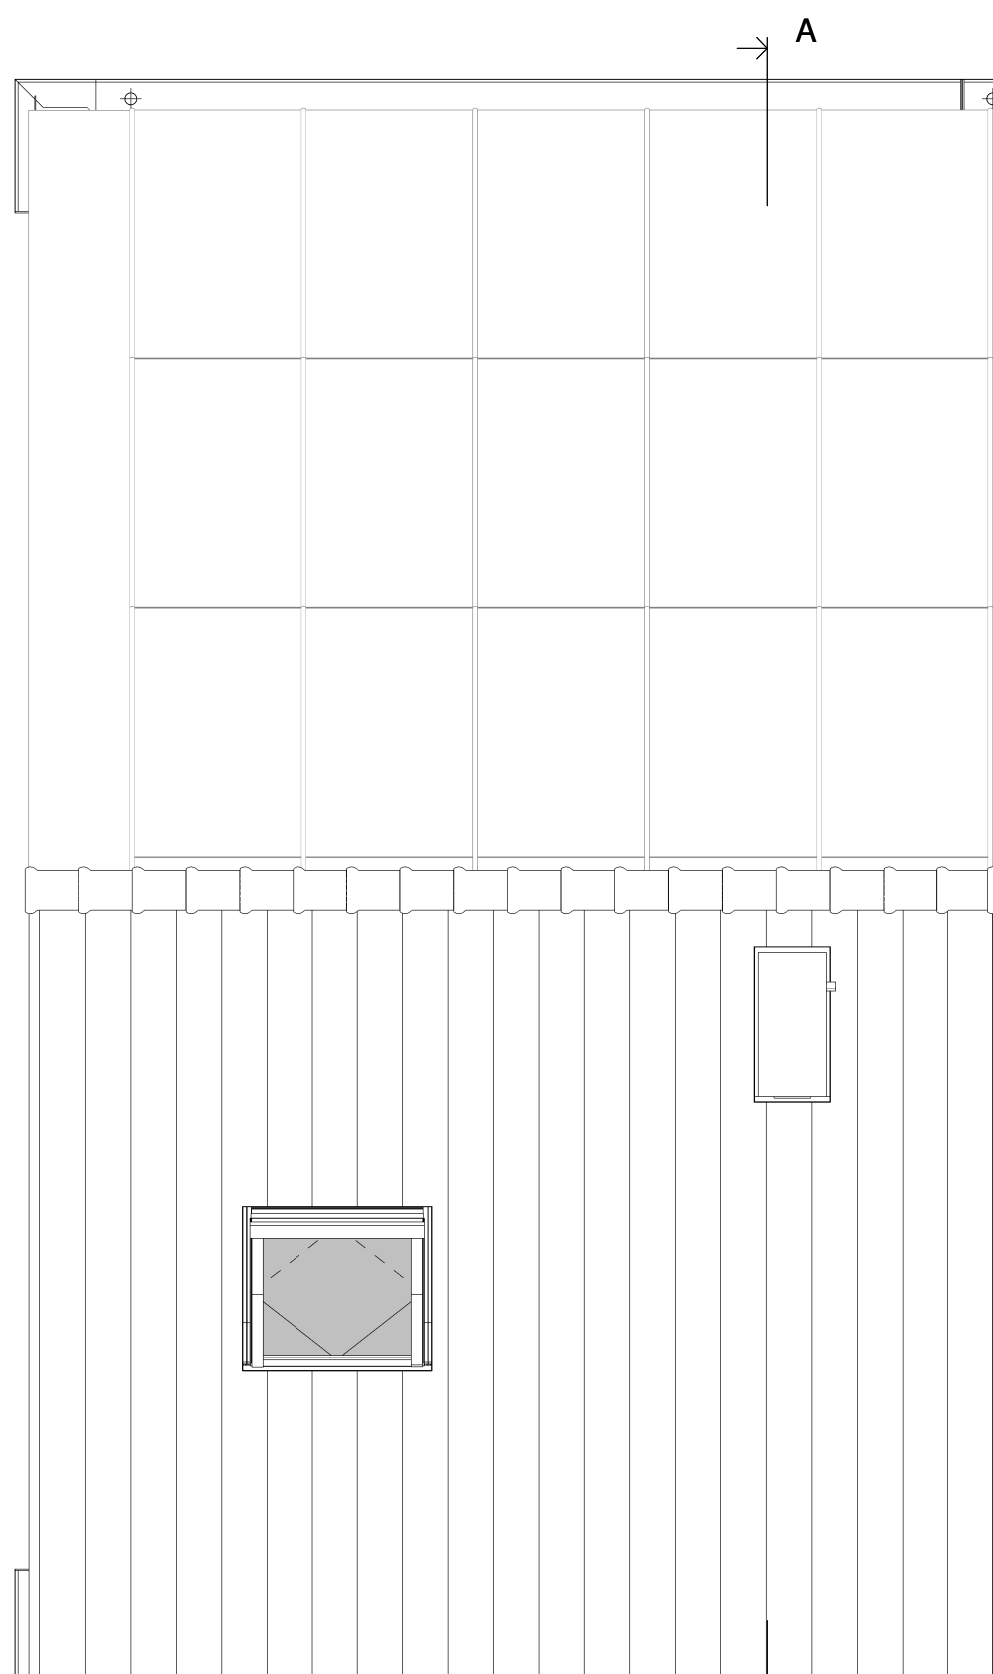

Dakoverzicht



Type: EWZD-R-5700

Blok: 13

revisie nr.: omschrijving:

datum: door:



Regessingel 4, 7481 BA RUSSEN
T +31 (0)88 186 60 66
E morgenwonen@schakelwonen.nl
I <https://www.morgenwonen.nl>
KvK nr. 60877448

Correspondentieadres:
Postbus 370 7460 AJ RUSSEN

Versie 2024.1.01

project: Bergen op Zoom - Fase 4

betroft: Bouwnummer 26
architect: 4D Architecten
opdr. geveer: MorgenWonen

getek.: TDC

datum: 14-03-2024

schaal: 1:100 / 1:50

formaat: A1L
1051*594mm

proj. nr.:

blad:

2024-228

400-26

status: Definitief

© 2024 MorgenWonen. Alle rechten voorbehouden. Dit document is auteursrechtelijk beschermd. Het kopiëren, verspreiden of anderszins openbaar maken van dit document is strafbaar.