



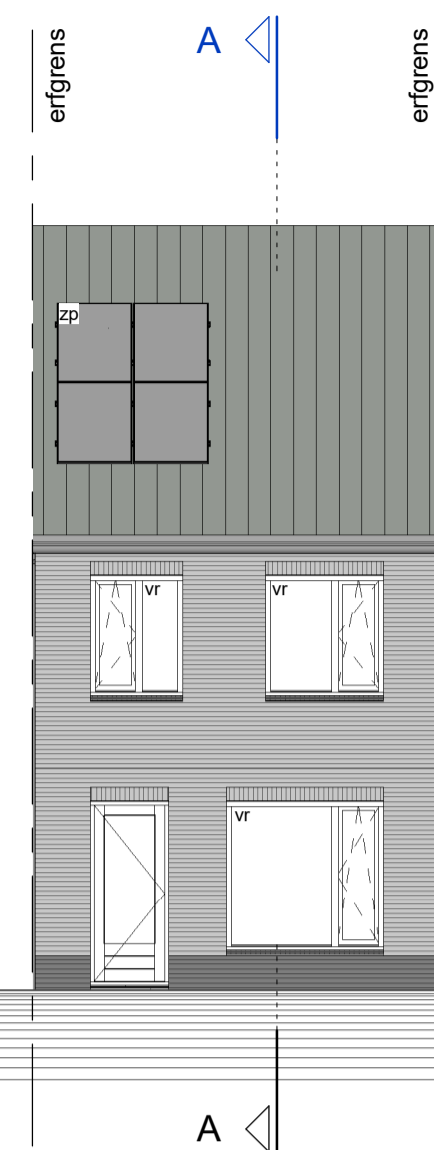

voorgevel




achtergevel

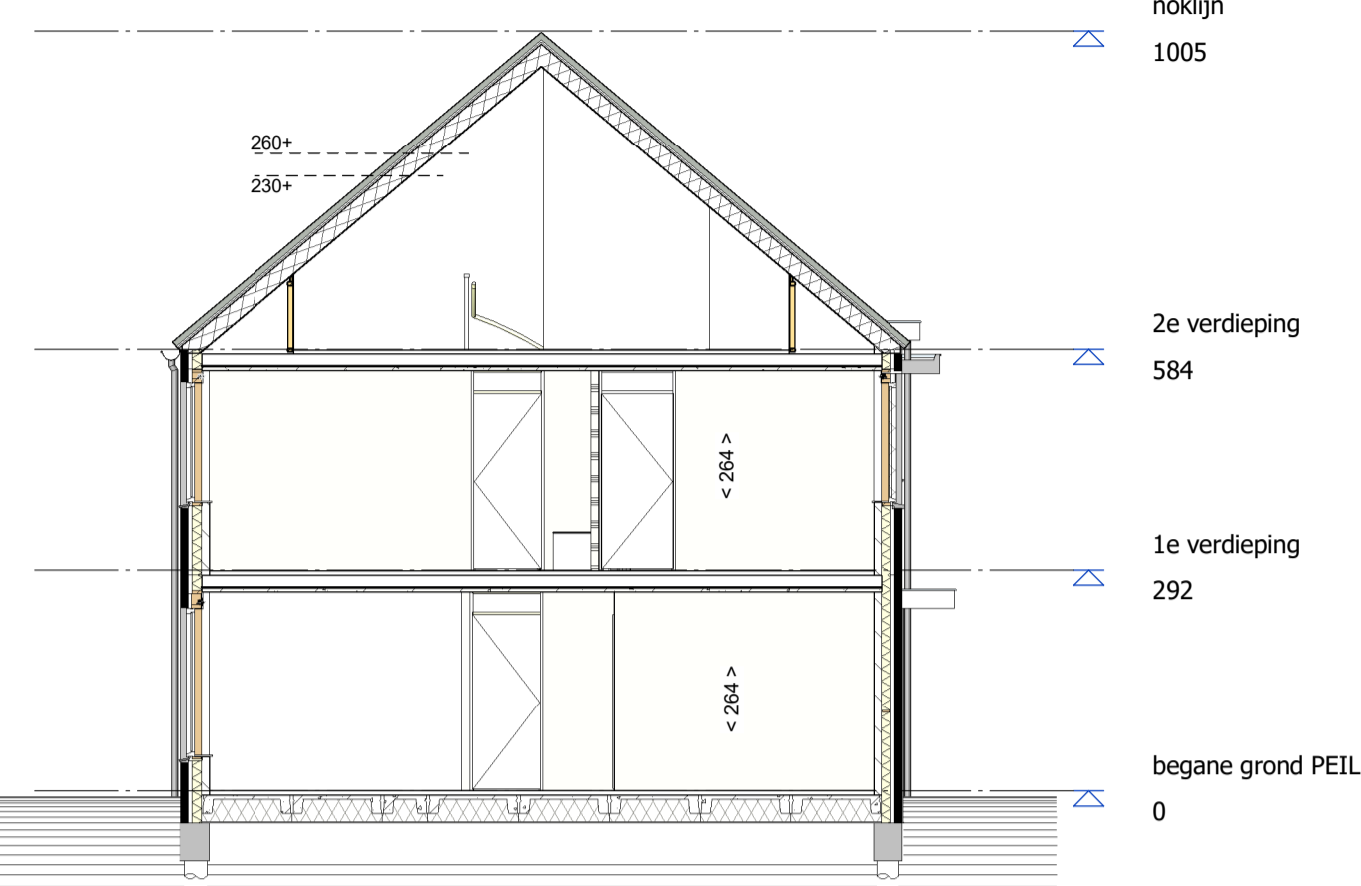


doorsnede A-A

## Renvooi


<ul style="list-style-type: none"> <li> ENKELPOLIGE SCHAKELAAR</li> <li> DUBBELE SCHAKELAAR</li> <li> WISSELSCHAKELAAR</li> <li> GECOMBINEERDE SCHAKELAAR MET WANDCONTACTDOOS</li> <li> GECOMBINEERDE WISSELSCHAKELAAR MET WANDCONTACTDOOS</li> <li> GECOMBINEERDE DUBBELE SCHAKELAAR MET WANDCONTACTDOOS</li> <li> DEURSCHAKELAAR</li> <li> ENKEL WANDCONTACTDOOS MET RANDAARDE</li> <li> DUBBEL WANDCONTACTDOOS MET RANDAARDE HORIZONTAL</li> <li> DUBBEL WANDCONTACTDOOS MET RANDAARDE VERTICAAL</li> <li> AANSLUITPUNT WASMACHINE</li> <li> LOZE LEIDING TBV WASDROGER</li> <li> LOZE LEIDING TBV AANSLUITPUNT UTP</li> <li> MV HOOFDBEDIENING MECHANISCHE VENTILATIE</li> <li> THV THERMOSTAAT VOOR REGELING VLOERVERWARMING</li> <li> THR THERMOSTAAT VOOR REGELING RADIATOREN</li> <li> OZ OMFORMER ZONNEPANELEN</li> <li> VR VENTILATIEROOSTER</li> <li> RM ROOKMELDER</li> <li> PLAFOND LICHTPUNT</li> <li> WAND LICHTPUNT</li> <li> WAND LICHTPUNT MET ARMATUUR OP SCHEMERSCHAKELING</li> <li> BELDRUKKER</li> <li> SCHEL</li> <li> mv AFVOERPUNT MECHANISCHE VENTILATIE</li> <li> VERDELER CV (INDICATIEF)</li> <li> [ v.v. ] VLOERVERWARMING</li> <li> RADIATOR (INDICATIEF)</li> <li> hwa HEMELWATERAFVOER</li> <li> sp SPUIWER</li> <li> DEURBREEDTE (cm)</li> <li> DRAAIKIEPRAAM</li> </ul>	<ul style="list-style-type: none"> <li> GEVELSTEEN METSELWERK</li> <li> ISOLATIE</li> <li> KALKZANDSTEEN</li> <li> LICHTE SCHEIDINGSWAND, DIK 10cm</li> <li> VLOERTEGELS (INDICATIEF)</li> <li> installatie zone ZONE OPSTELLING INSTALLATIE MV en CV</li> <li> zp ZONNEPANELEN (INDICATIEF)</li> <li> Erfgrens ERFGRENS</li> <li> WM WASMACHINE OPSTELPLAATS</li> <li> GEVELSTEEN LICHT</li> <li> GEVELSTEEN DONKER</li> </ul>
--	---

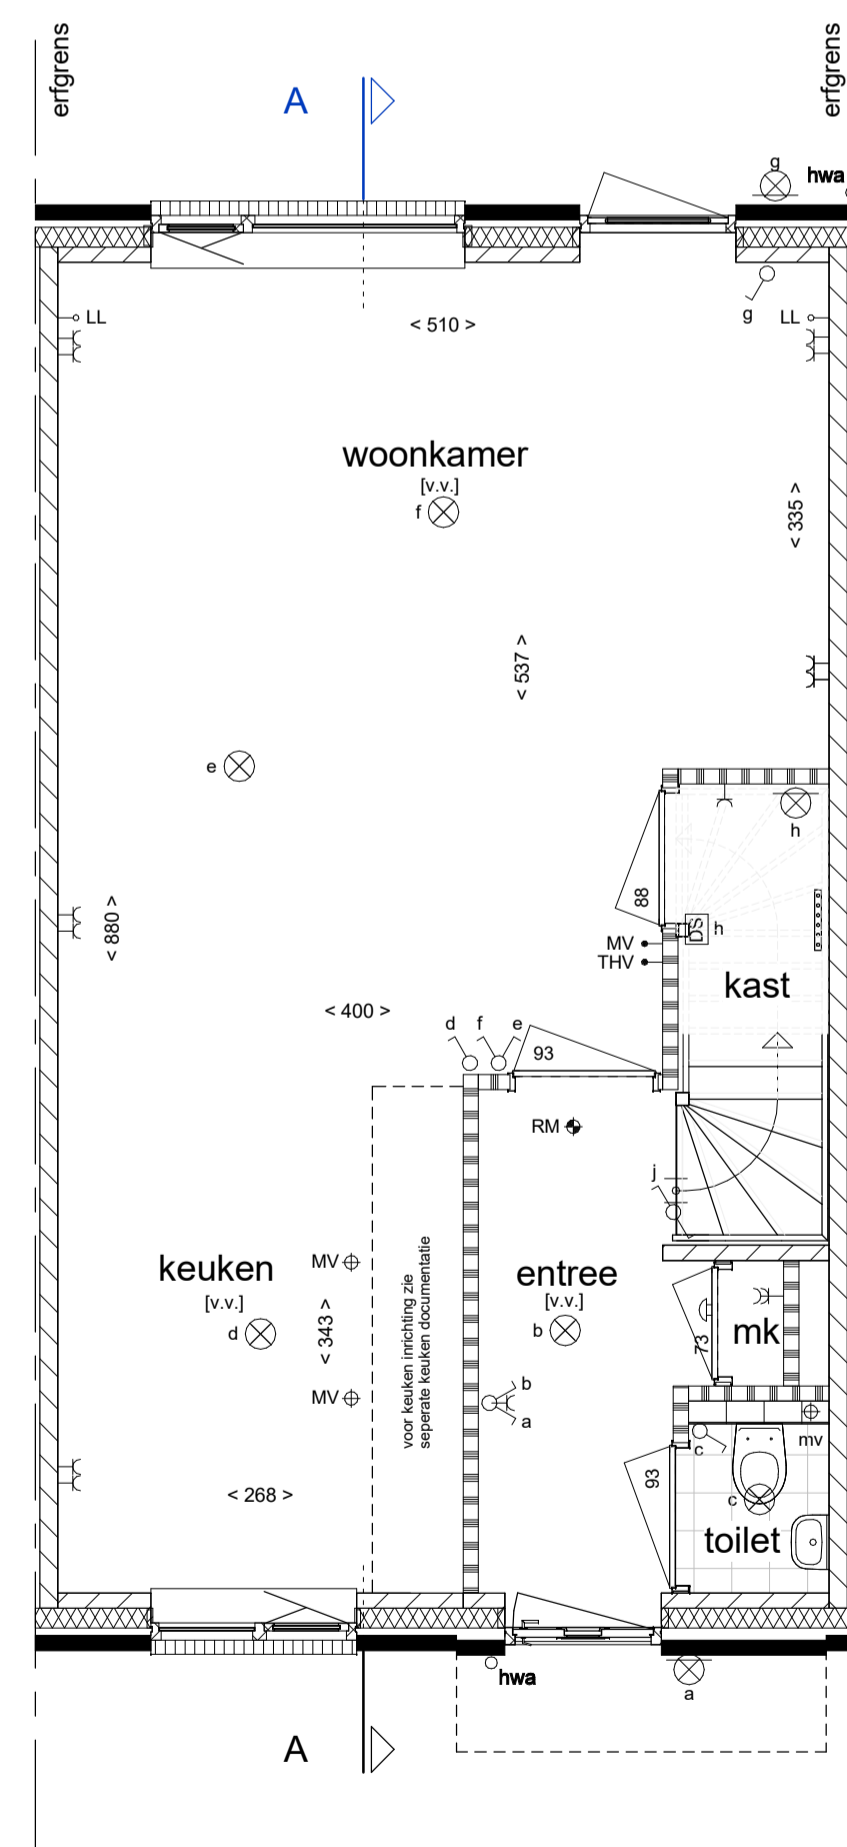

begane grond

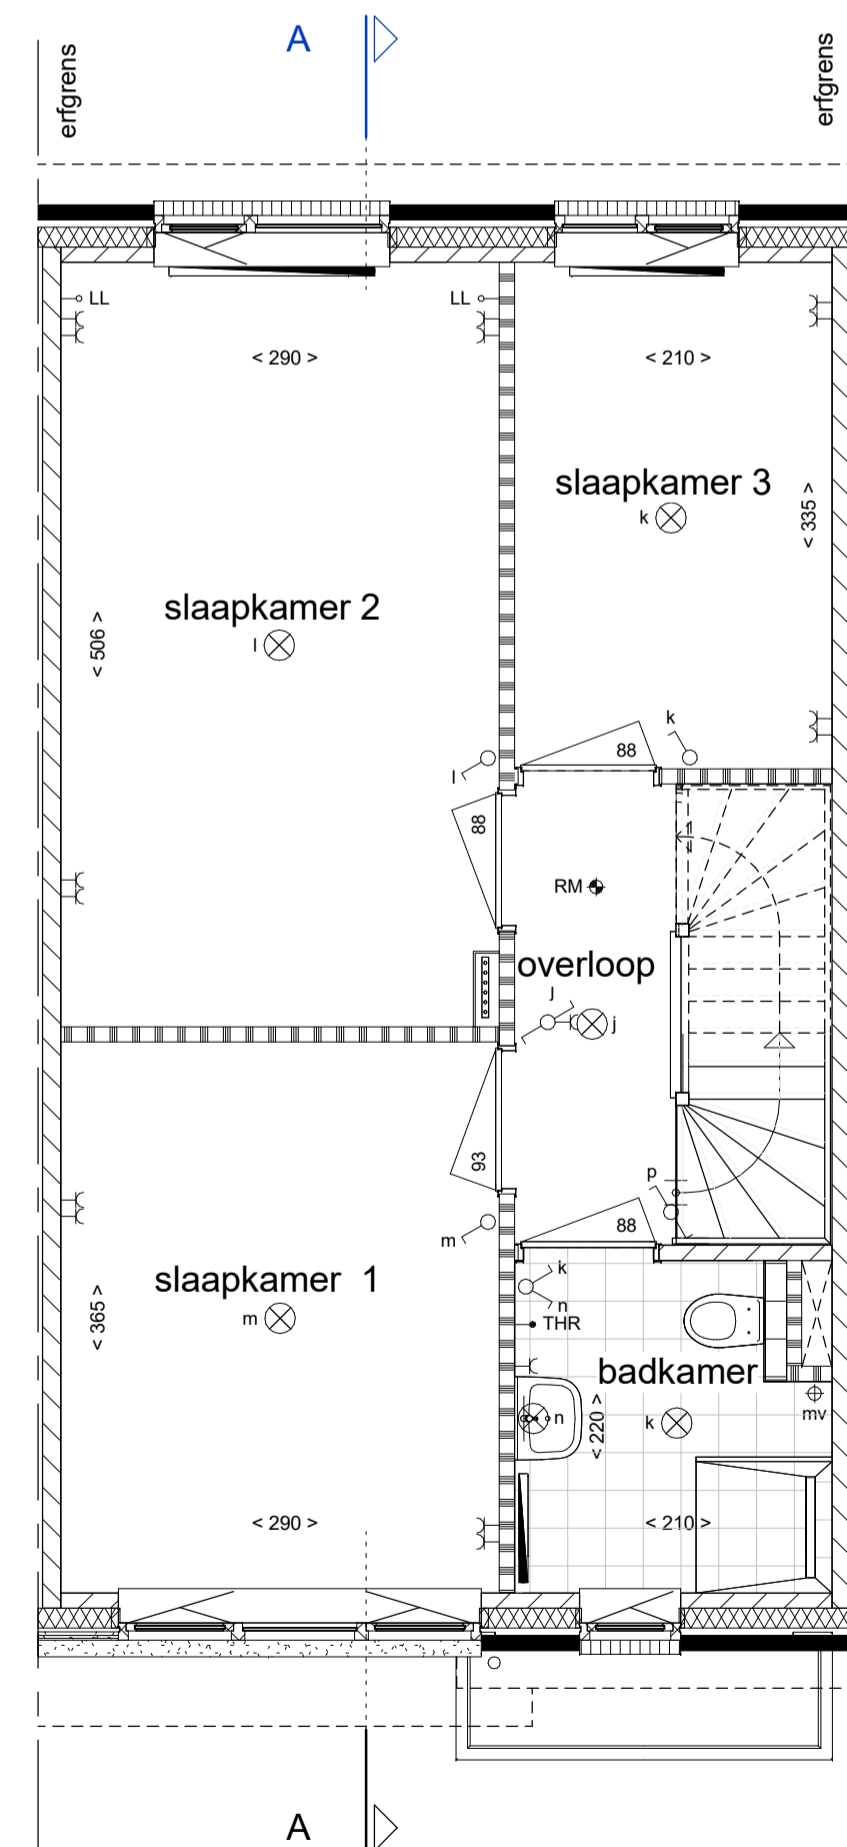

1e verdieping

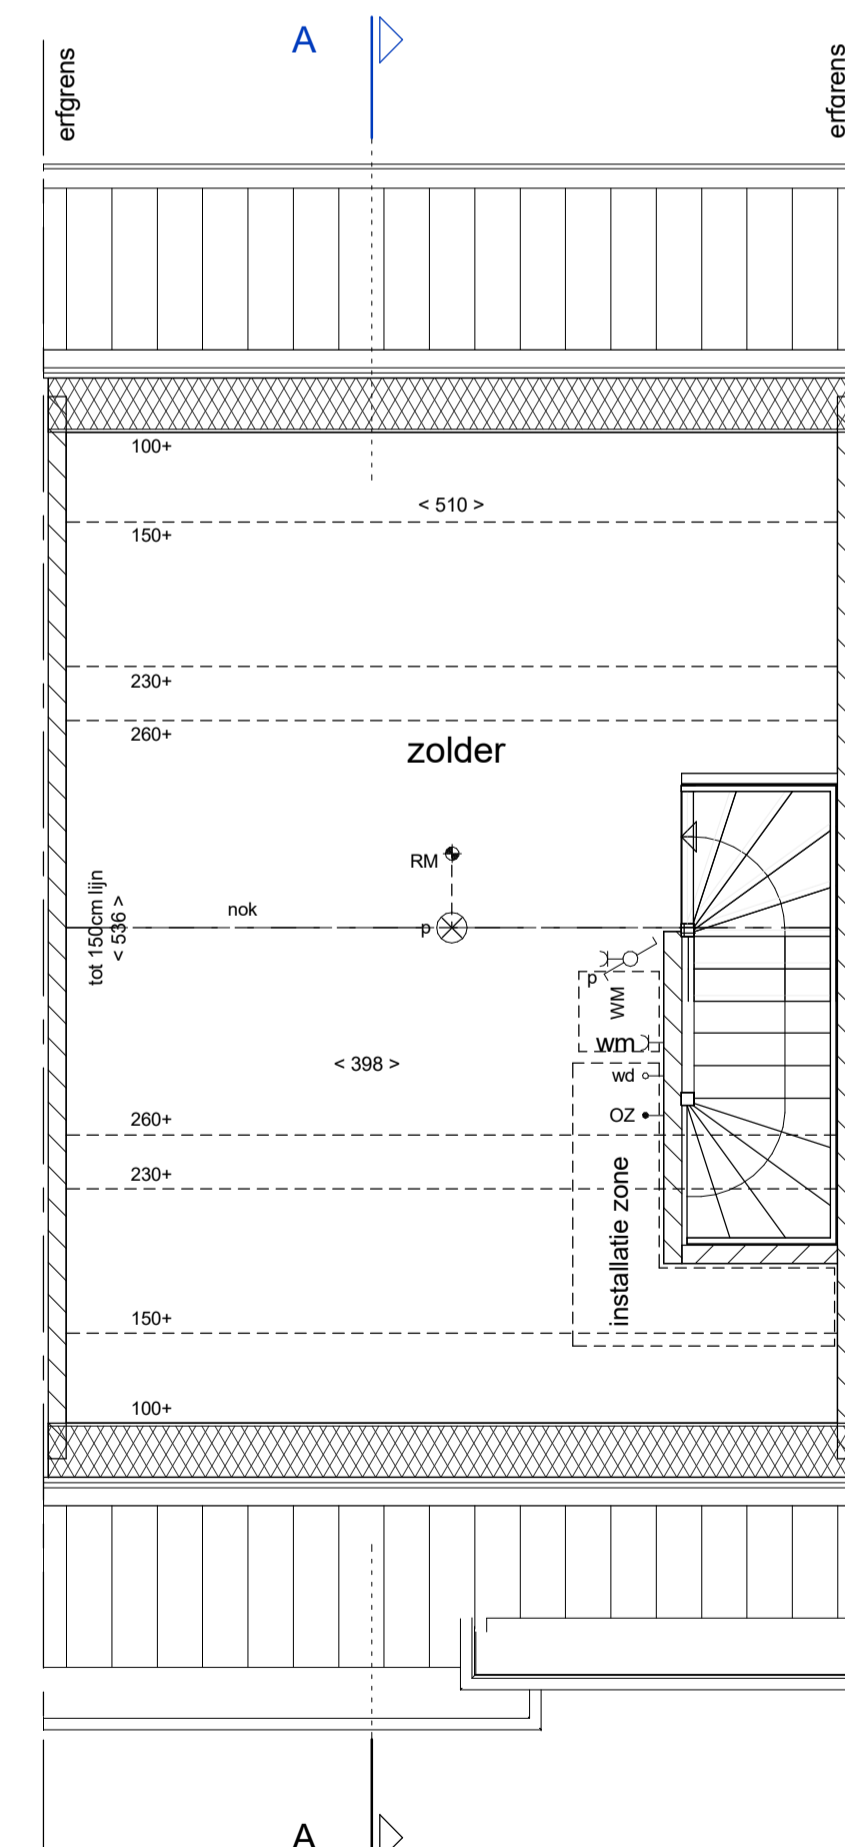

2e verdieping



Type B6 - bouwnummer 15

Schaal : 1:50 / 1:100

24 Woningen in deelgebied De Meander  
Plan De Markiezen te Bergen op Zoom  
Verkoop tekening  
Rijwoning  
Plattegronden, gevels en doorsnede

Datum : 19-09-2016

Blad nummer : VB-108