


# Renvooi

- \*KLEINE WILZINGEN VOORBEHOUDEN
- \*AAN DE MAATVOERING KUNNEN GEEN RECHTEN WORDEN ONTLEEND
- \*MAATVOERING BETREFT CIRCA-MATEN EN IS
- \*ANGEGEVEN IN CENTIMETERS
- \*MAATVOERING BIJ SCHUINE DAK TOT 1:50 OP LIN
- \*ELEKTRA-AANSLUITPUNTEN, KEIEMKOPSTELLING, VENTILATIEPUNTEN, RADIATOREN EN ROOMMELDERS ZIJN INDICATIEF AANGEGEVEN
- \*HET IS MOGELIJK DAT NIET ALLE SYMBOLEN VAN


- ENKELPOLIGE SCHAKELAAR
- DUBBELE SCHAKELAAR
- WISSELSCHAKELAAR
- GEOMBINEERDE SCHAKELAAR NIET WANDCONTACTDOOS
- GEOMBINEERDE WISSELSCHAKELAAR MET WANDCONTACTDOOS
- GEOMBINEERDE DUBBELE SCHAKELAAR MET WANDCONTACTDOOS
- DEURSCHAKELAAR
- ENKEL WANDCONTACTDOOS MET RANDAARDE
- DUBBEL WANDCONTACTDOOS MET RANDAARDE HORIZONTAAL
- DUBBEL WANDCONTACTDOOS MET RANDAARDE VERTICAAL
- AANSLUITPUNT WASMACHINE
- LOZE LEIDING TBV WASDROGER
- LOZE LEIDING TBV AANSLUITPUNT UTP
- HOOPBEDIENING MECHANISCHE VENTILATIE
- THERMOSTAAT VOOR REGELING VLOERVERWARMING
- THERMOSTAAT VOOR REGELING RADIATOREN
- OMWORMER ZONNEPANELEN

- VENTILATOROOSTER
- ROOMMELDER
- PLAFOND LICHTPUNT
- WAND LICHTPUNT
- WAND LICHTPUNT MET ARMATUUR OF SCHEMERSCHAKELING
- BELDRUKKER
- SCHER
- AFVOERPUNT MECHANISCHE VENTILATIE
- VERDELER CV (INDICATIEF)
- VLOERVERWARMING
- RADIATOR (INDICATIEF)
- HEMELWATERAFVOER
- SPUIWER
- DEURBREEDTE (cm)
- DRAAIKOPHOOGTE

- ZONNEPANELEN (INDICATIEF)
- ERFGRENS
- WASMACHINE OPSTELPLAATS
- GEVELSTEEN LICHT
- GEVELSTEEN DONKER

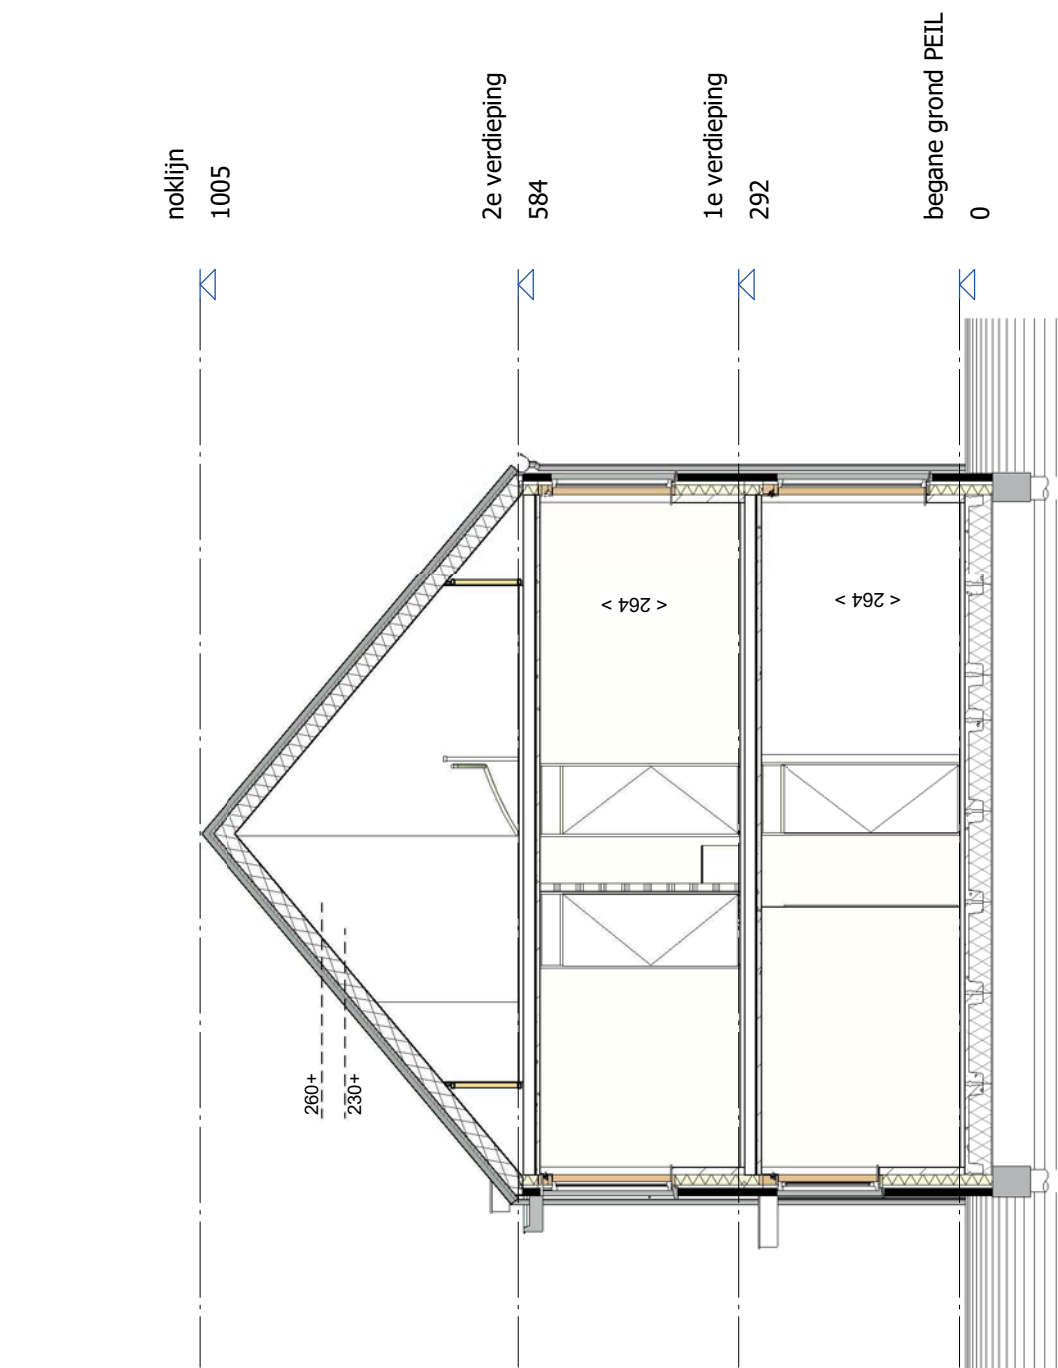


doorsnede A-A

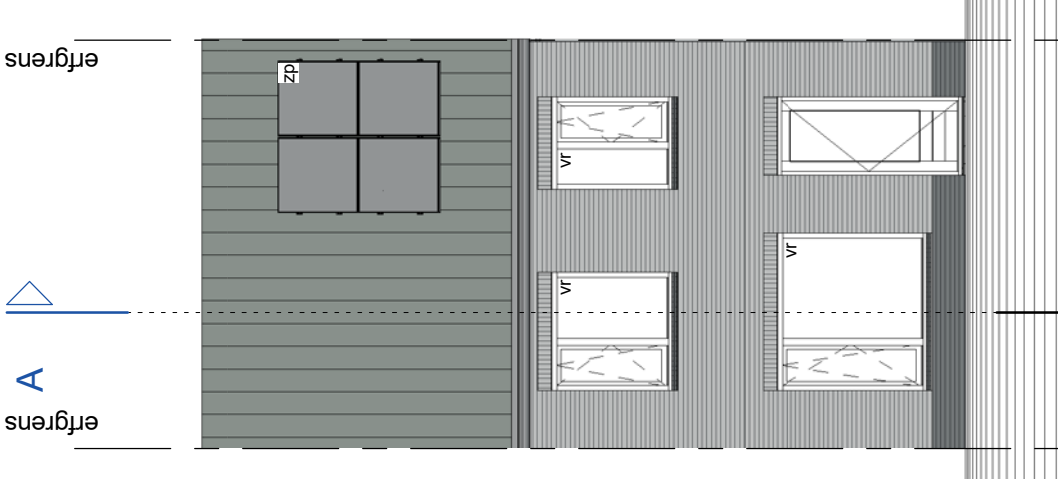


achtergevel




voorgevel

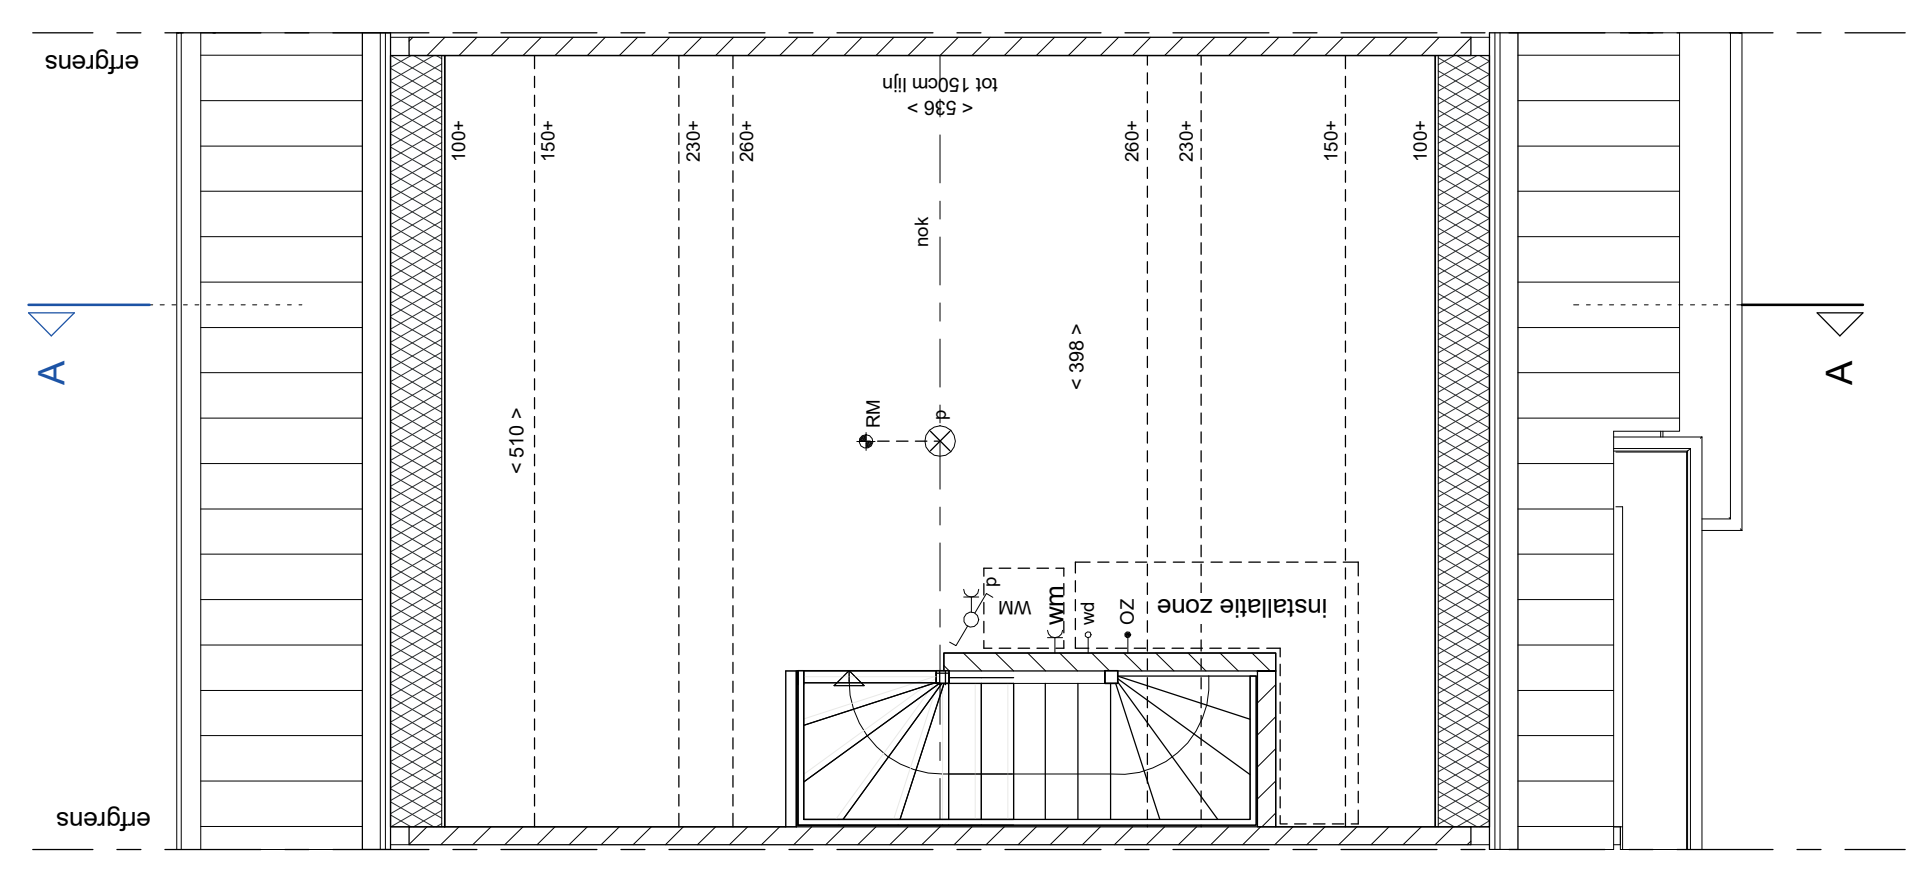

2e verdieping

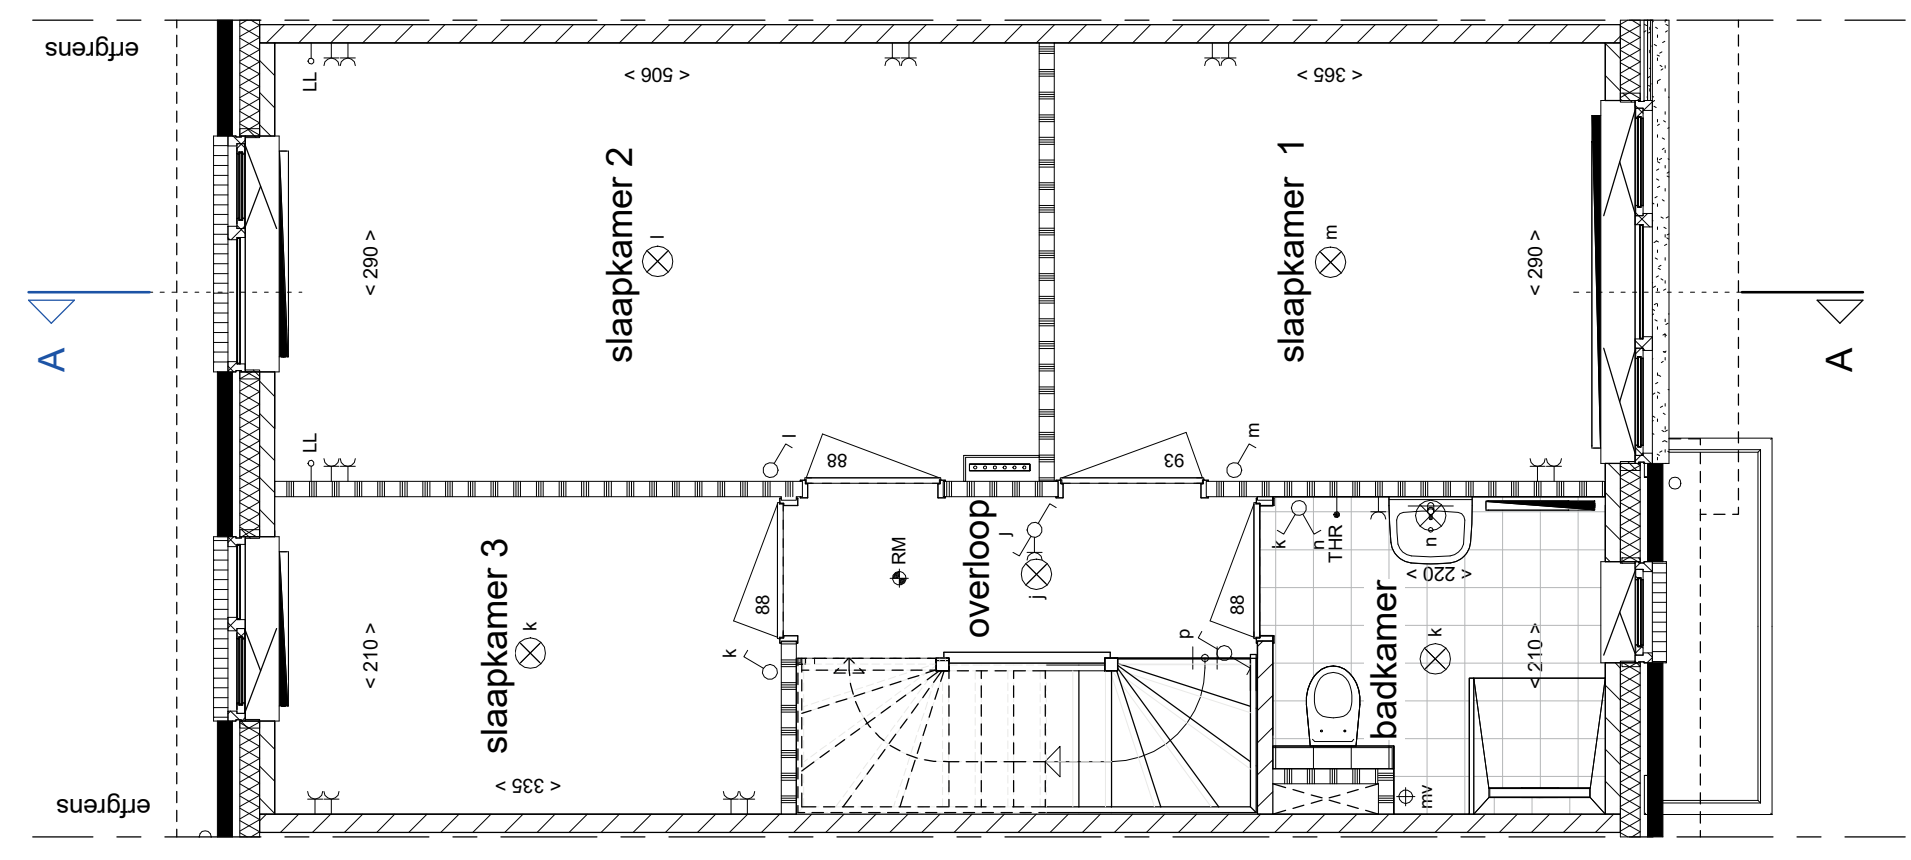

1e verdieping

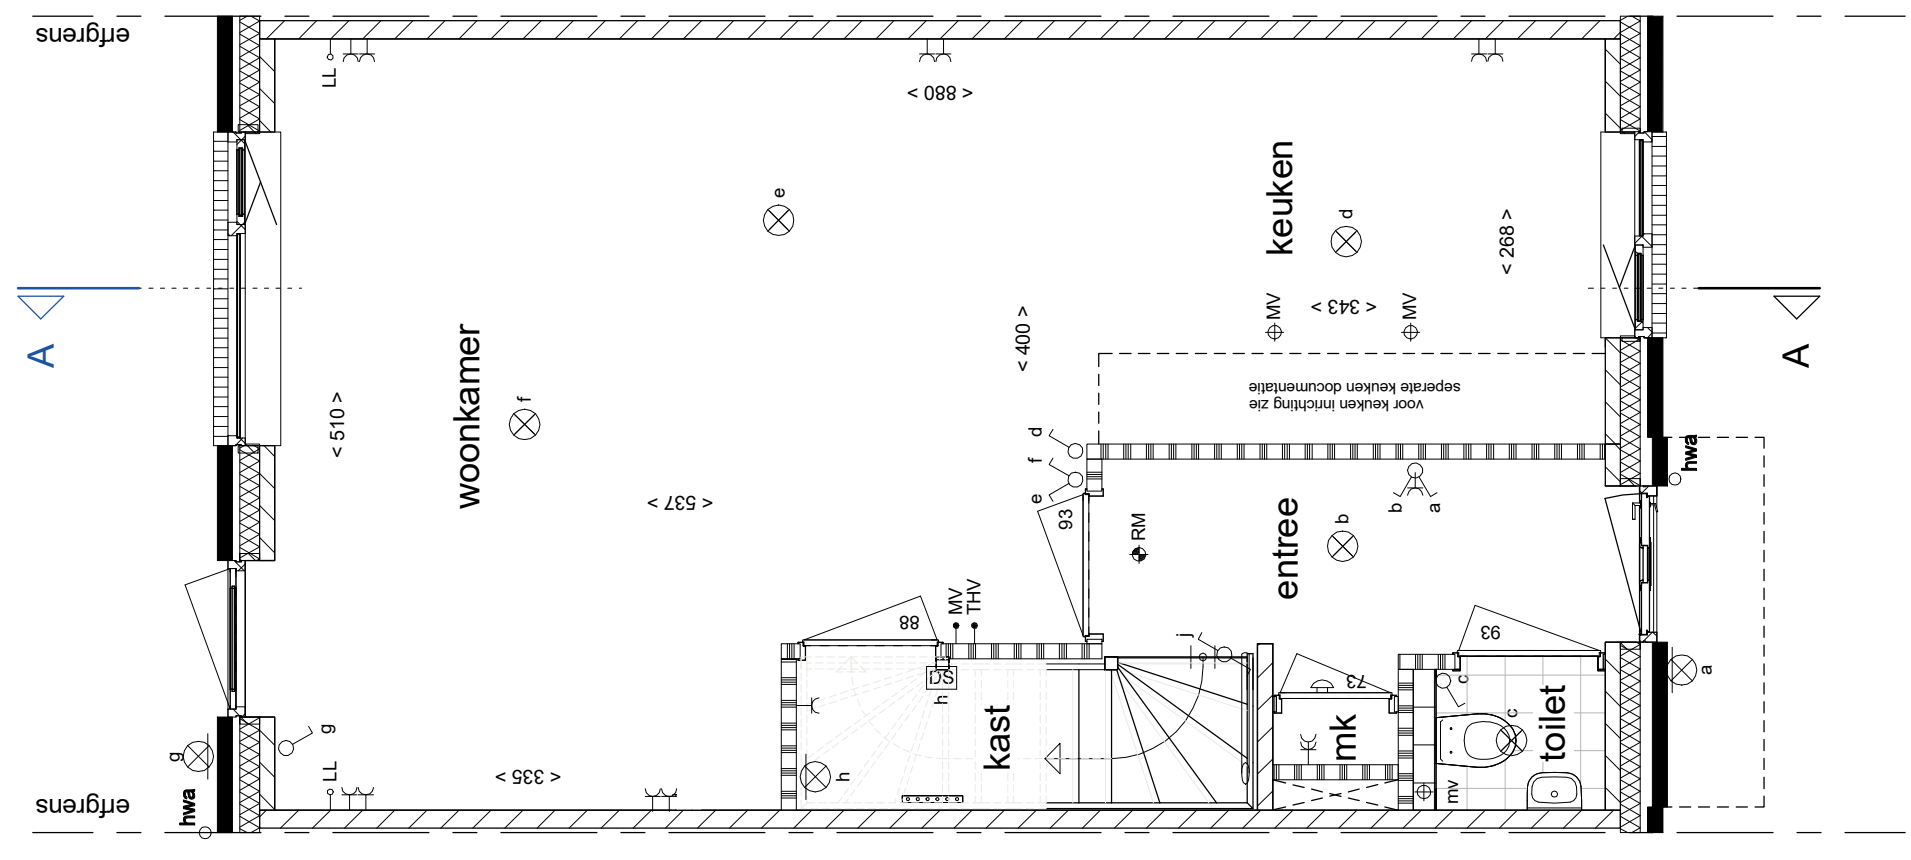

begane grond



Type B6 sp. - bouwnummer 14

24 Woningen in deelgebied De Meander  
Plan De Markiezzaten te Bergen op Zoom  
Verkoop tekening  
Rijwoning  
Plattegronden, gevels en doorsnede

Schaal: 1:50 t:1:100

Datum: 19-09-2016

Blaad nummer: VB-107