


Renvooi

<ul style="list-style-type: none"> ENKELPOLIGE SCHAKELAAR DUBBELE SCHAKELAAR WISSELSCHAKELAAR GECOMBINEERDE SCHAKELAAR MET WANDCONTACTDOOS GECOMBINEERDE WISSELSCHAKELAAR MET WANDCONTACTDOOS GECOMBINEERDE DUBBELE SCHAKELAAR MET WANDCONTACTDOOS DEURSCHAKELAAR ENKEL WANDCONTACTDOOS MET RANDAARDE DUBBEL WANDCONTACTDOOS MET RANDAARDE HORIZONTAAL DUBBEL WANDCONTACTDOOS MET RANDAARDE VERTICAAL AANSLUITPUNT WASMACHINE LOZE LEIDING TBV WASDROGER LOZE LEIDING TBV AANSLUITPUNT UTP HOOFDBEDIENING MECHANISCHE VENTILATIE THERMOSTAAT VOOR REGELING VLOERVERWARMING THERMOSTAAT VOOR REGELING RADIATOREN OMFORMER ZONNEPANELEN 	<ul style="list-style-type: none"> VENTILATIEROOSTER ROOKMELDER PLAFOND LICHPUNT WAND LICHPUNT WAND LICHPUNT MET ARMATUUR OP SCHEMERSCHAKELING BELDRUKKER SCHEL AFVOERPUNT MECHANISCHE VENTILATIE VERDELER CV (INDICATIEF) VLOERVERWARMING RADIATOR (INDICATIEF) HEMELWATERAFVOER DEURBREEDTE (cm) DRAAIKIEPRAAM 	<ul style="list-style-type: none"> * KLEINE WIJZIGINGEN VOORBEHOUDEN * AAN DE MAATVOERING KUNNEN GEEN RECHTEN WORDEN ONTLEEND * MAATVOERING BETREFT CIRCA-MATEN EN IS AANGEGEVEN IN CENTIMETERS * MAATVOERING BIJ SCHIJNE DAK TOT 150 cm LUN * ELEKTRA-AANSLUITPUNTEN, KEUKENOPSTELLING, VENTILATIEPUNTEN, RADIATOREN EN ROOKMELDERS ZIJN INDICATIEF AANGEGEVEN * HET IS MOGELIJK DAT NIET ALLE SYMBOLEN VAN
---	--	--




voorgevel


achtergevel

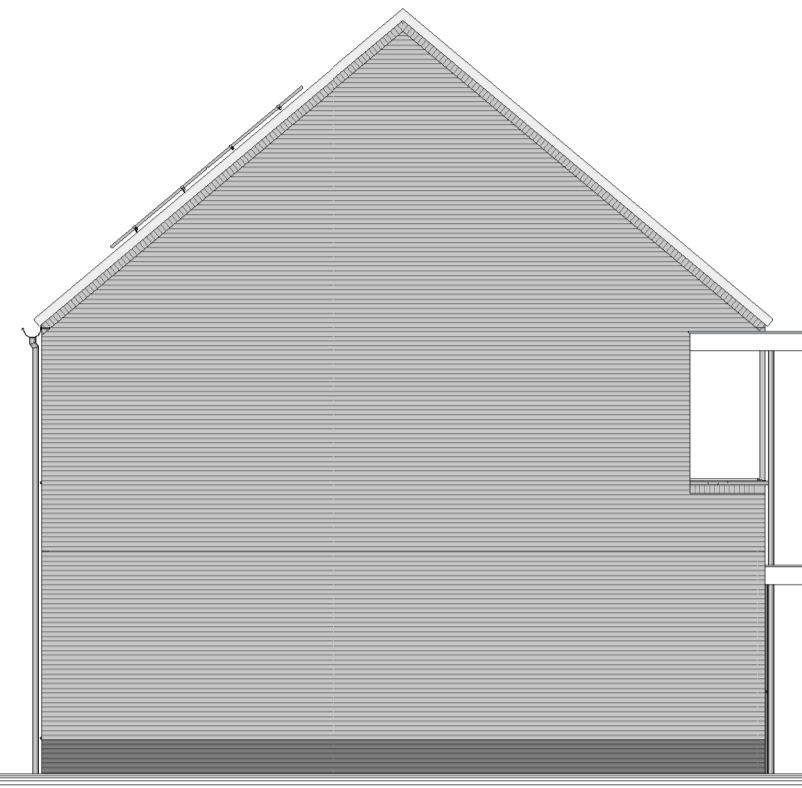


zijgevel

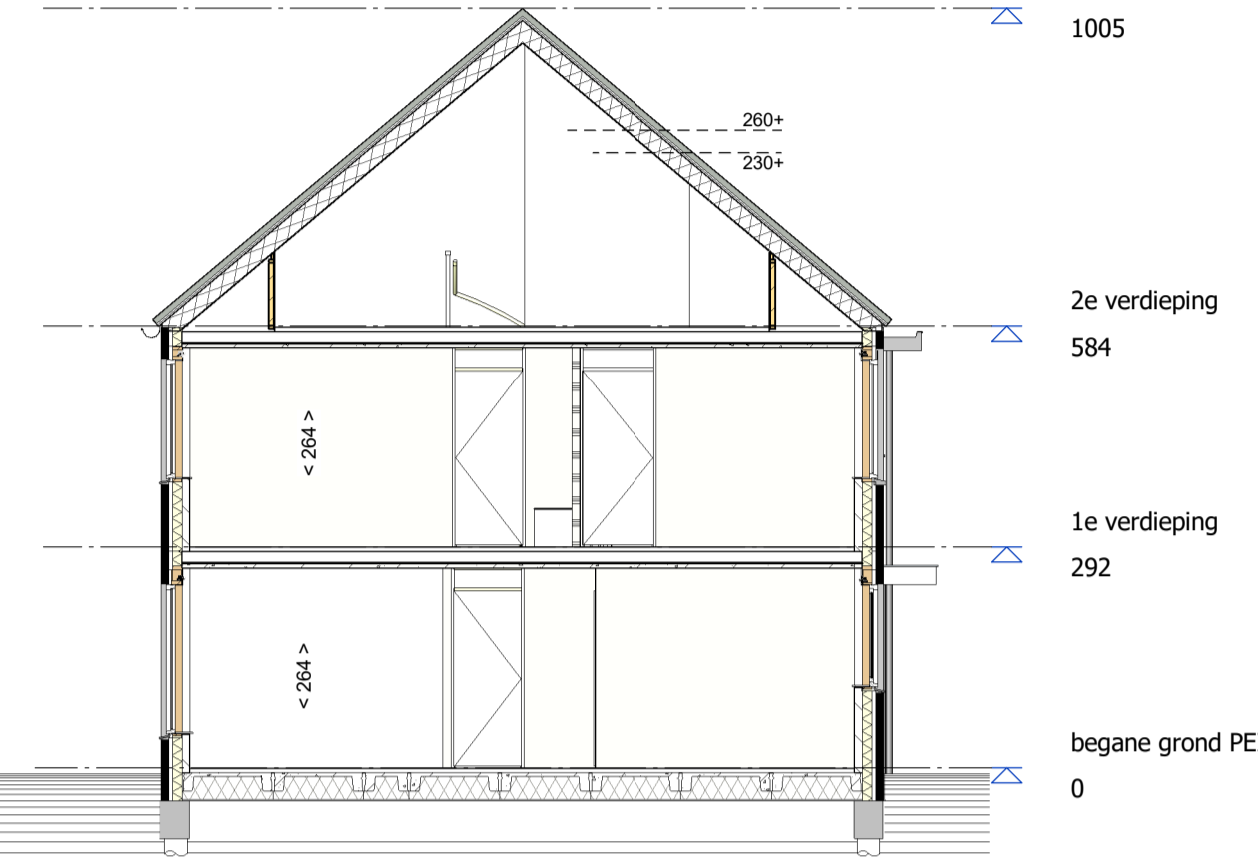


doorsnede A-A

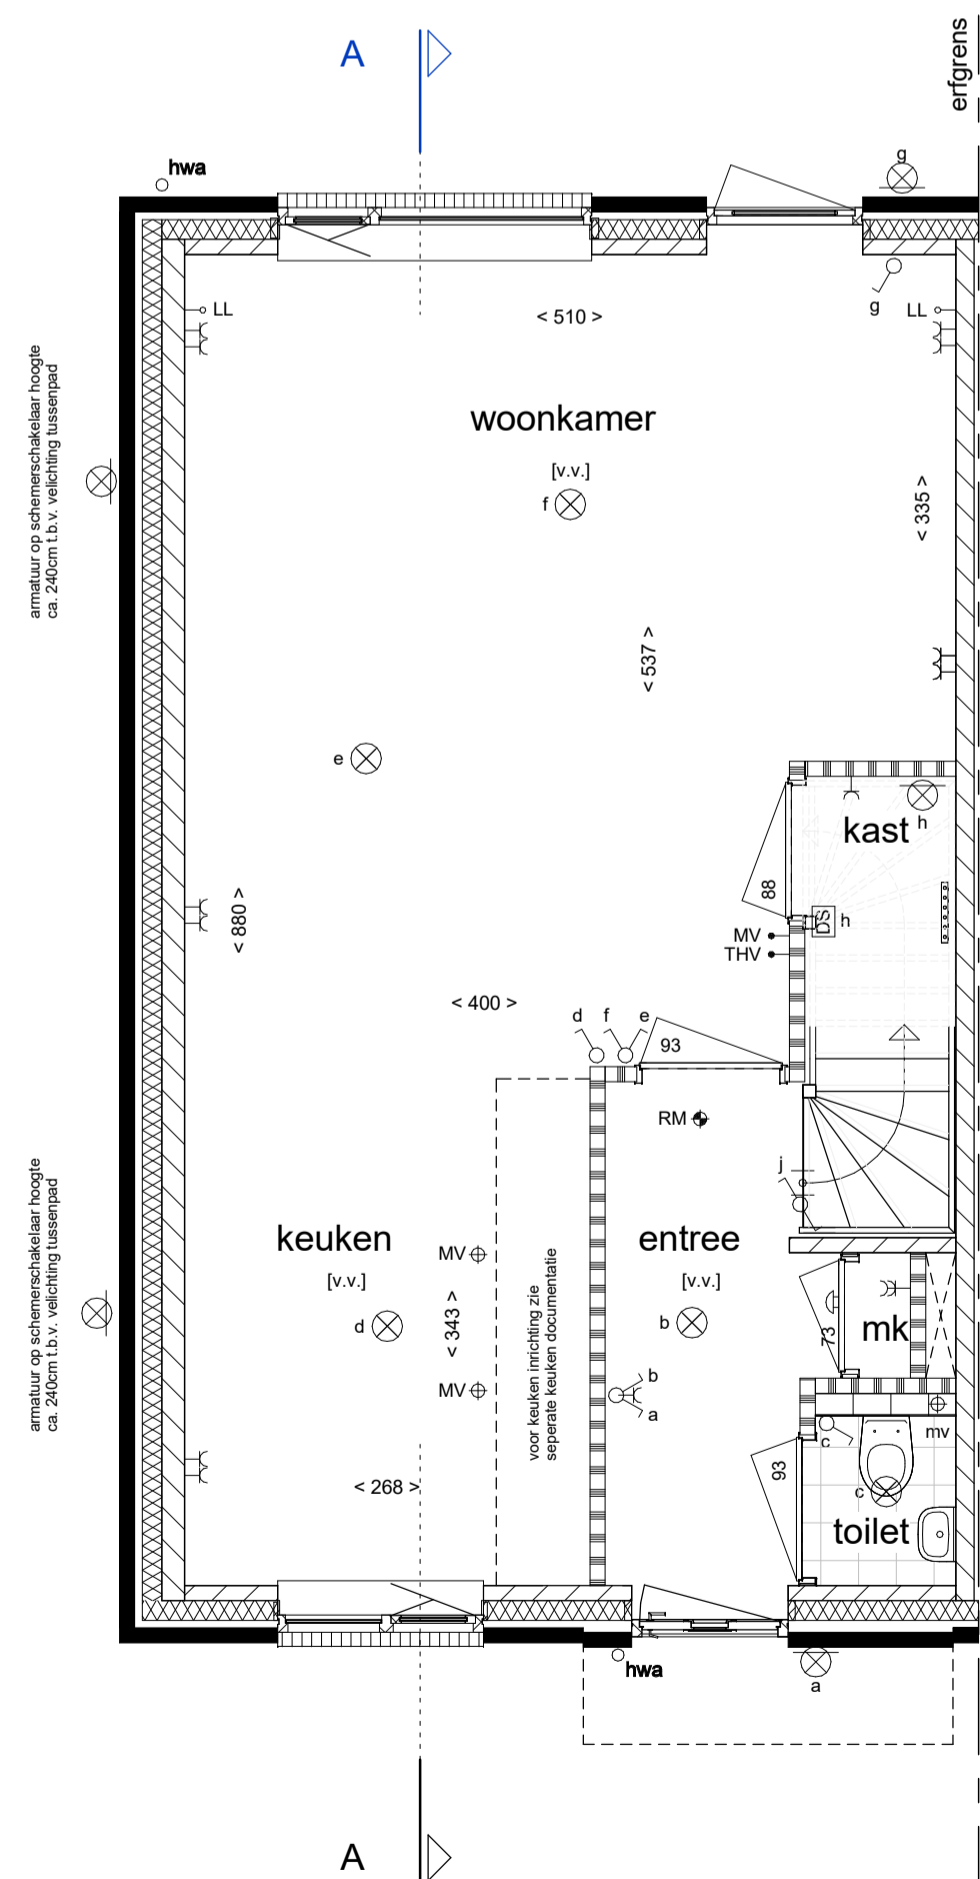


begane grond

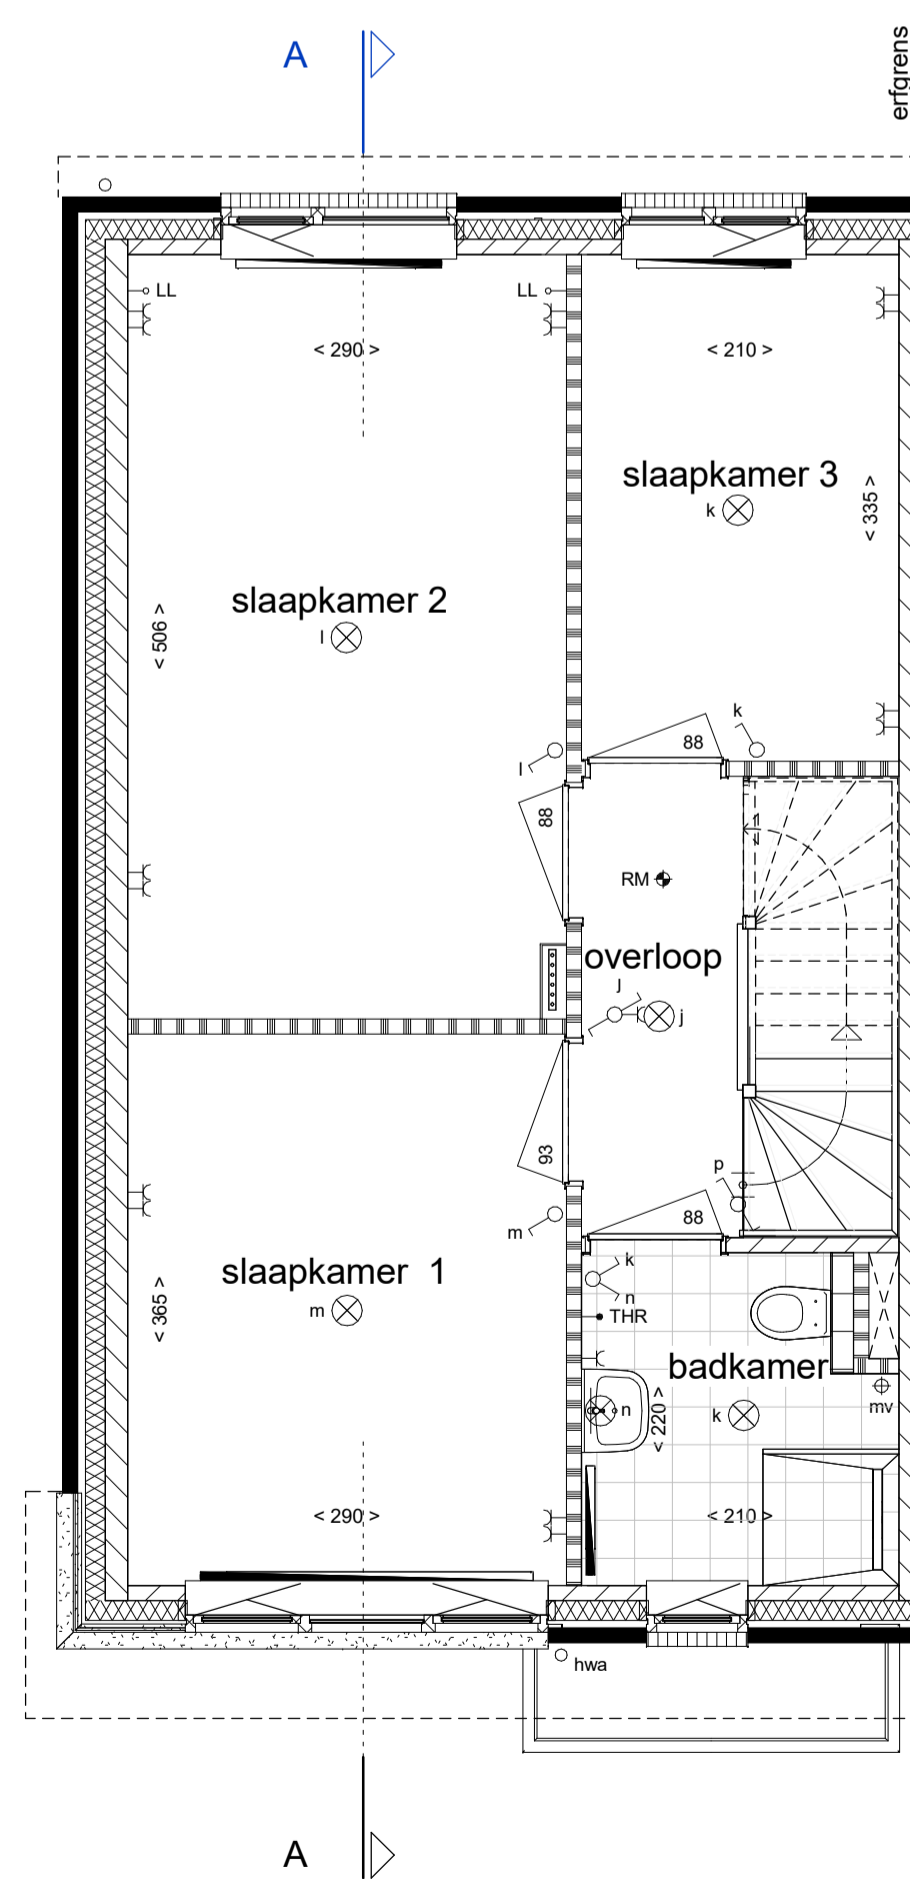

1e verdieping

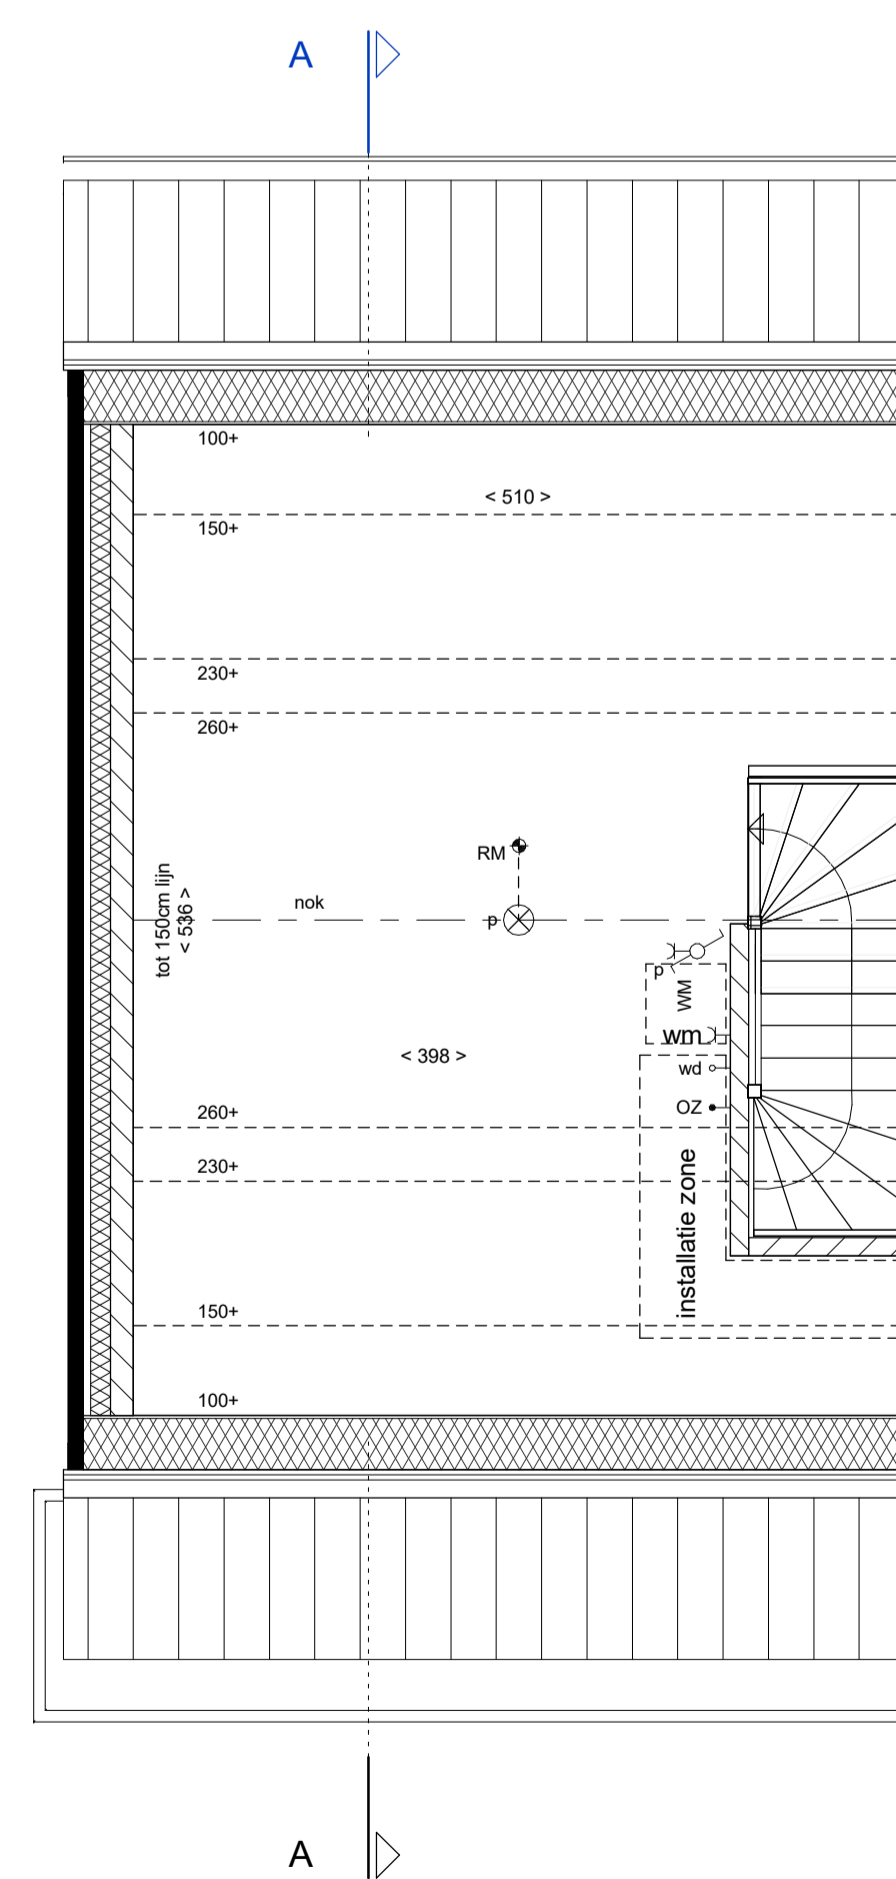

2e verdieping

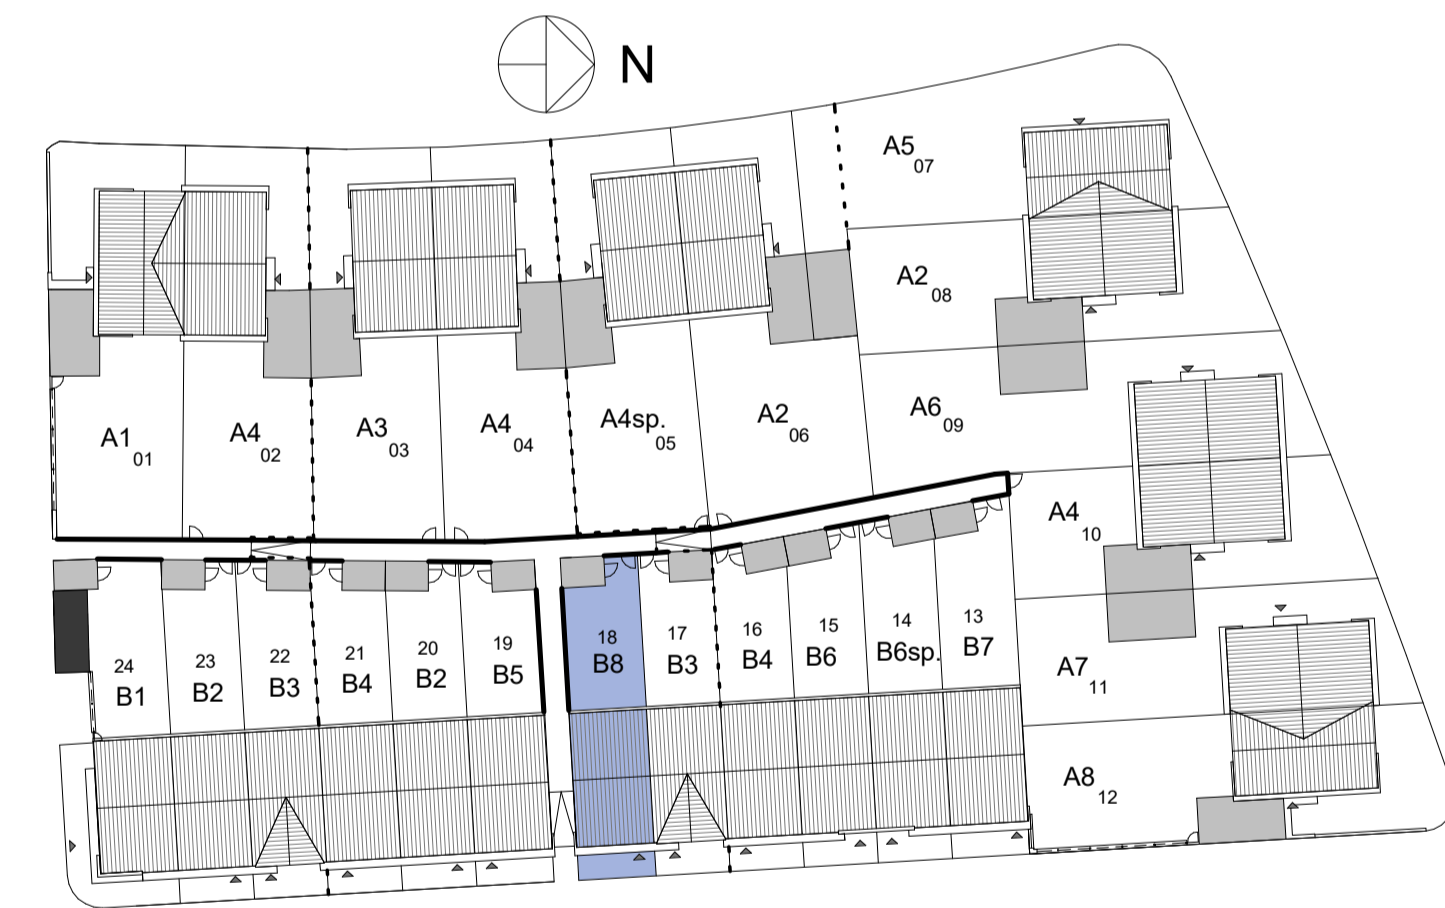

Type B8 - bouwnummer 18

Schaal : 1:50 / 1:100

24 Woningen in deelgebied De Meander
Plan De Markiezen te Bergen op Zoom
Verkoop tekening
Rijwoning
Plattegronden, gevels en doorsnede

Datum : 19-09-2016

Blad nummer : VB-106