



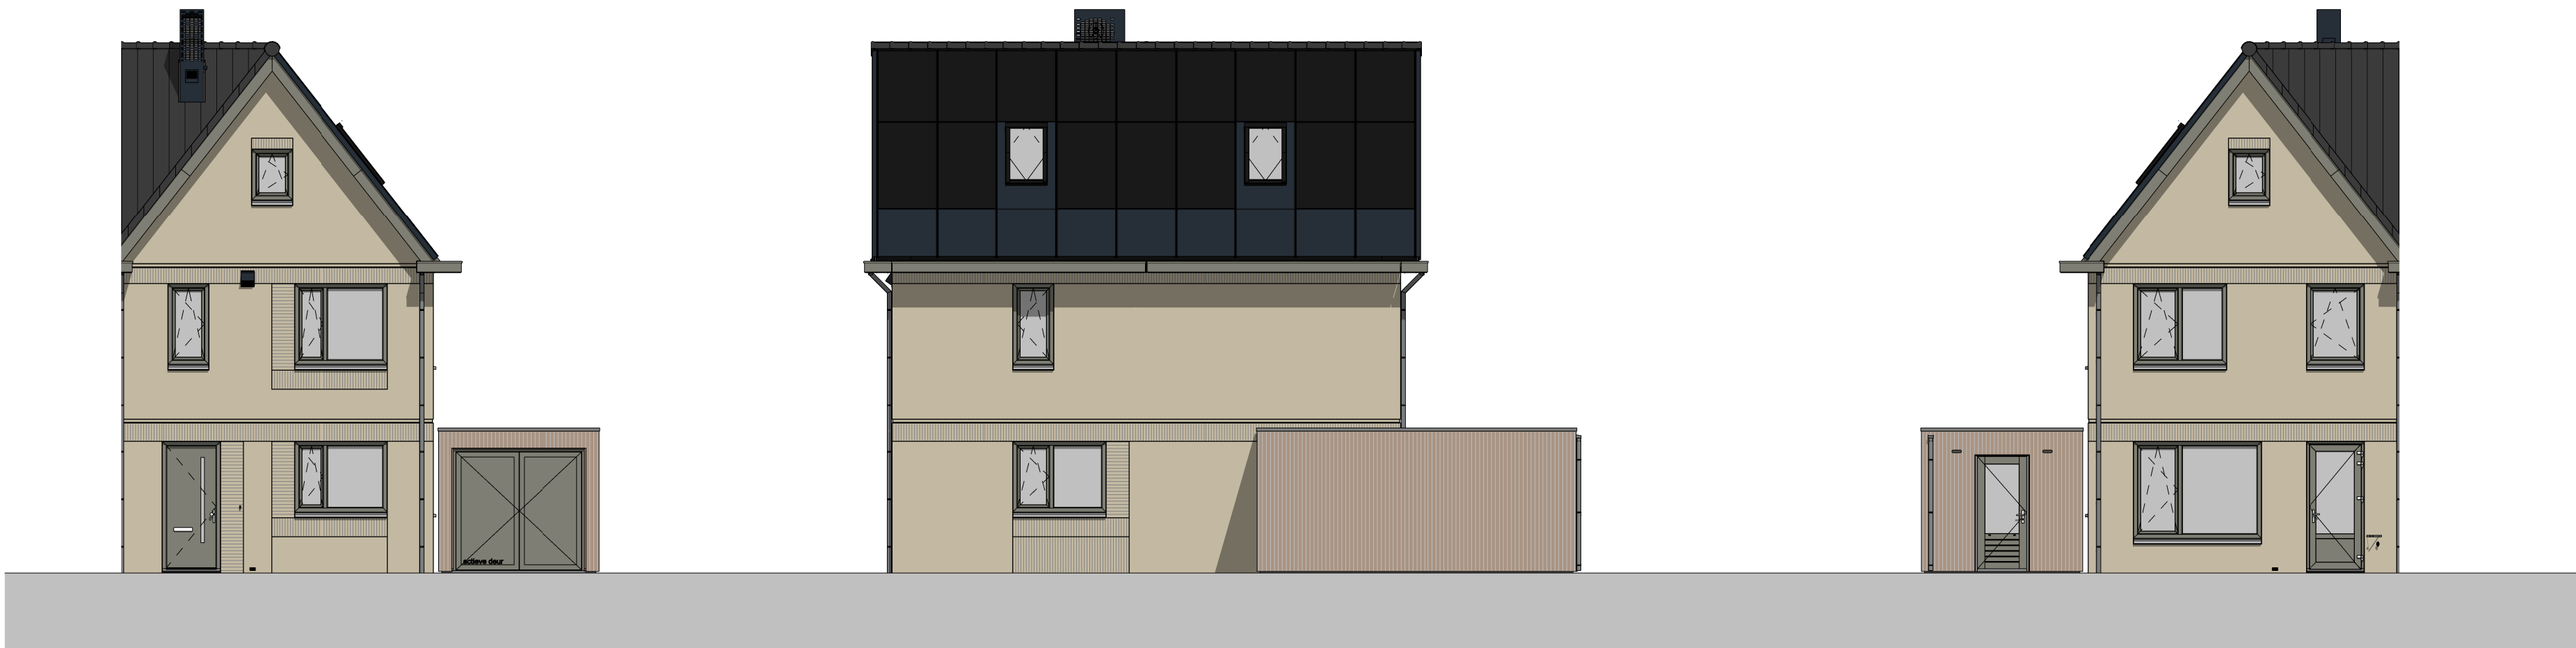

Voorgevel

Rechter zijgevel

Achtergevel

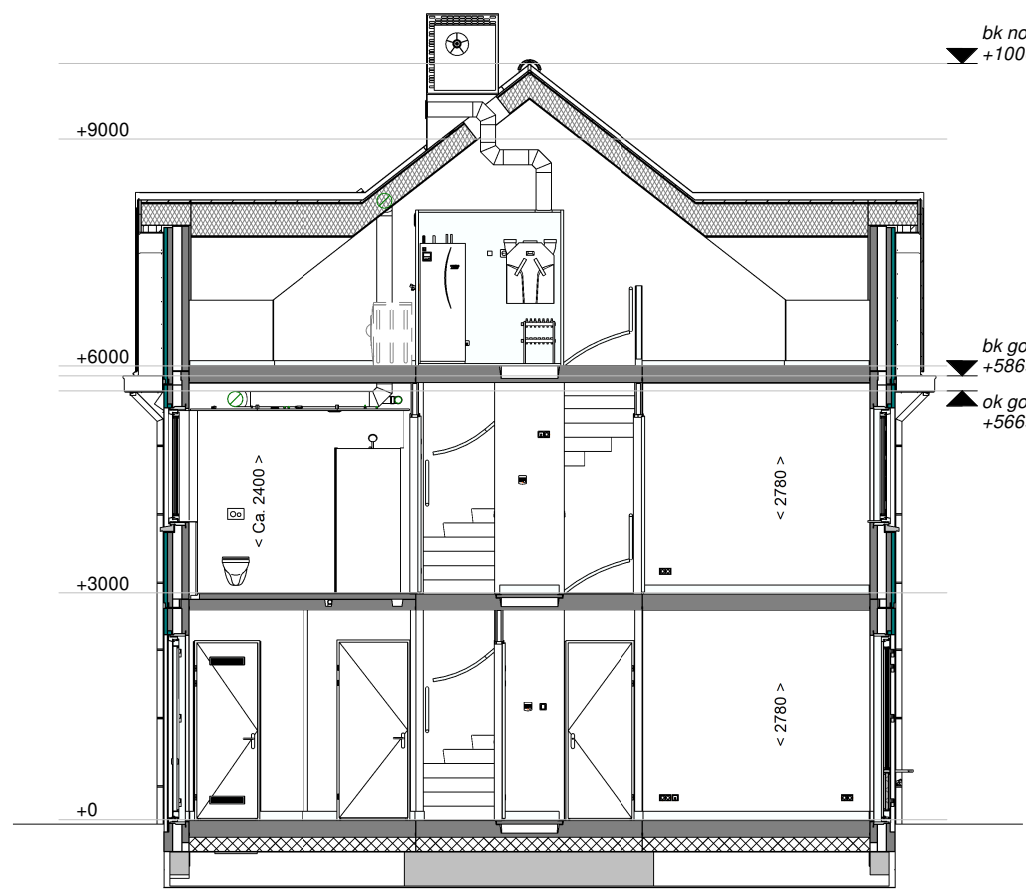

Doorsnede A-A

RENVOOI RUIMTEN:

- 1.01 Hal
- 1.02 Meterkast
- 1.03 Toilet
- 1.04 Woonkamer/Keuken
- 1.05 Trapkast
- 1.06 Berging

- 2.01 Overloop
- 2.02 Slaapkamer 1
- 2.03 Slaapkamer 2
- 2.04 Slaapkamer 3
- 2.05 Badkamer

- 3.01 Zolder
- 3.02 Techniek

- verkeersruimte
- meterruimte
- toilet ruimte
- verblijfsruimte
- bergruimte
- bergruimte

- verkeersruimte
- verblijfsruimte
- verblijfsruimte
- verblijfsruimte
- badruimte

- onbenoemde ruimte
- technische ruimte

RENVOOI OVERIG:

- gevelmetselwerk
- prefab beton
- samengestelde wand
- samengestelde wand verzwaard
- draai-kiepraam
- kiepraam
- elektrische radiator (afmetingen indicatief)

RENVOOI ELEKTRA:

verlichting

- centraaldoos
- lichtaansluitpunt wand binnen
- lichtaansluitpunt wand buiten
- aansluitpunt t.b.v. verlichting

aansluitpunten

- leiding onbedraad (loos)
- leiding bedraad (afgedopt)
- wandcontactdoos enkel (geaard)
- wandcontactdoos dubbel verticaal (geaard)
- wandcontactdoos dubbel horizontaal (geaard)
- aansluiting UTP
- perilex aansluiting t.b.v. koken
- centraal aardpunt


schakelmateriaal

- schakelaar, enkelpolig
- schakelaar, wissel
- schakelaar, serie
- beldrukker
- schel t.b.v. deurbel


overig

- thermostaat
- CO2 sensor
- rookmelder
- koud- of warmwater aansluiting
- kraan
- ventilatie afvoer
- ventilatie toevoer
- mechanische ventilatie uit de wand


Disclaimer:
Deze tekening is nauwkeurig en met zorg samengesteld. De op tekening aangegeven maatvoeringen zijn in millimeters, excl. (wand-)afwerkingen en kunnen in de praktijk afwijken. Kleine wijzigingen in maatvoering, plattegronden, materiaalgebruik alsmede wijzigingen die nodig zijn om te voldoen aan overheidseisen en voorschriften die tijdens de bouw noodzakelijk of gewenst zijn, worden uitdrukkelijk voorbehouden."

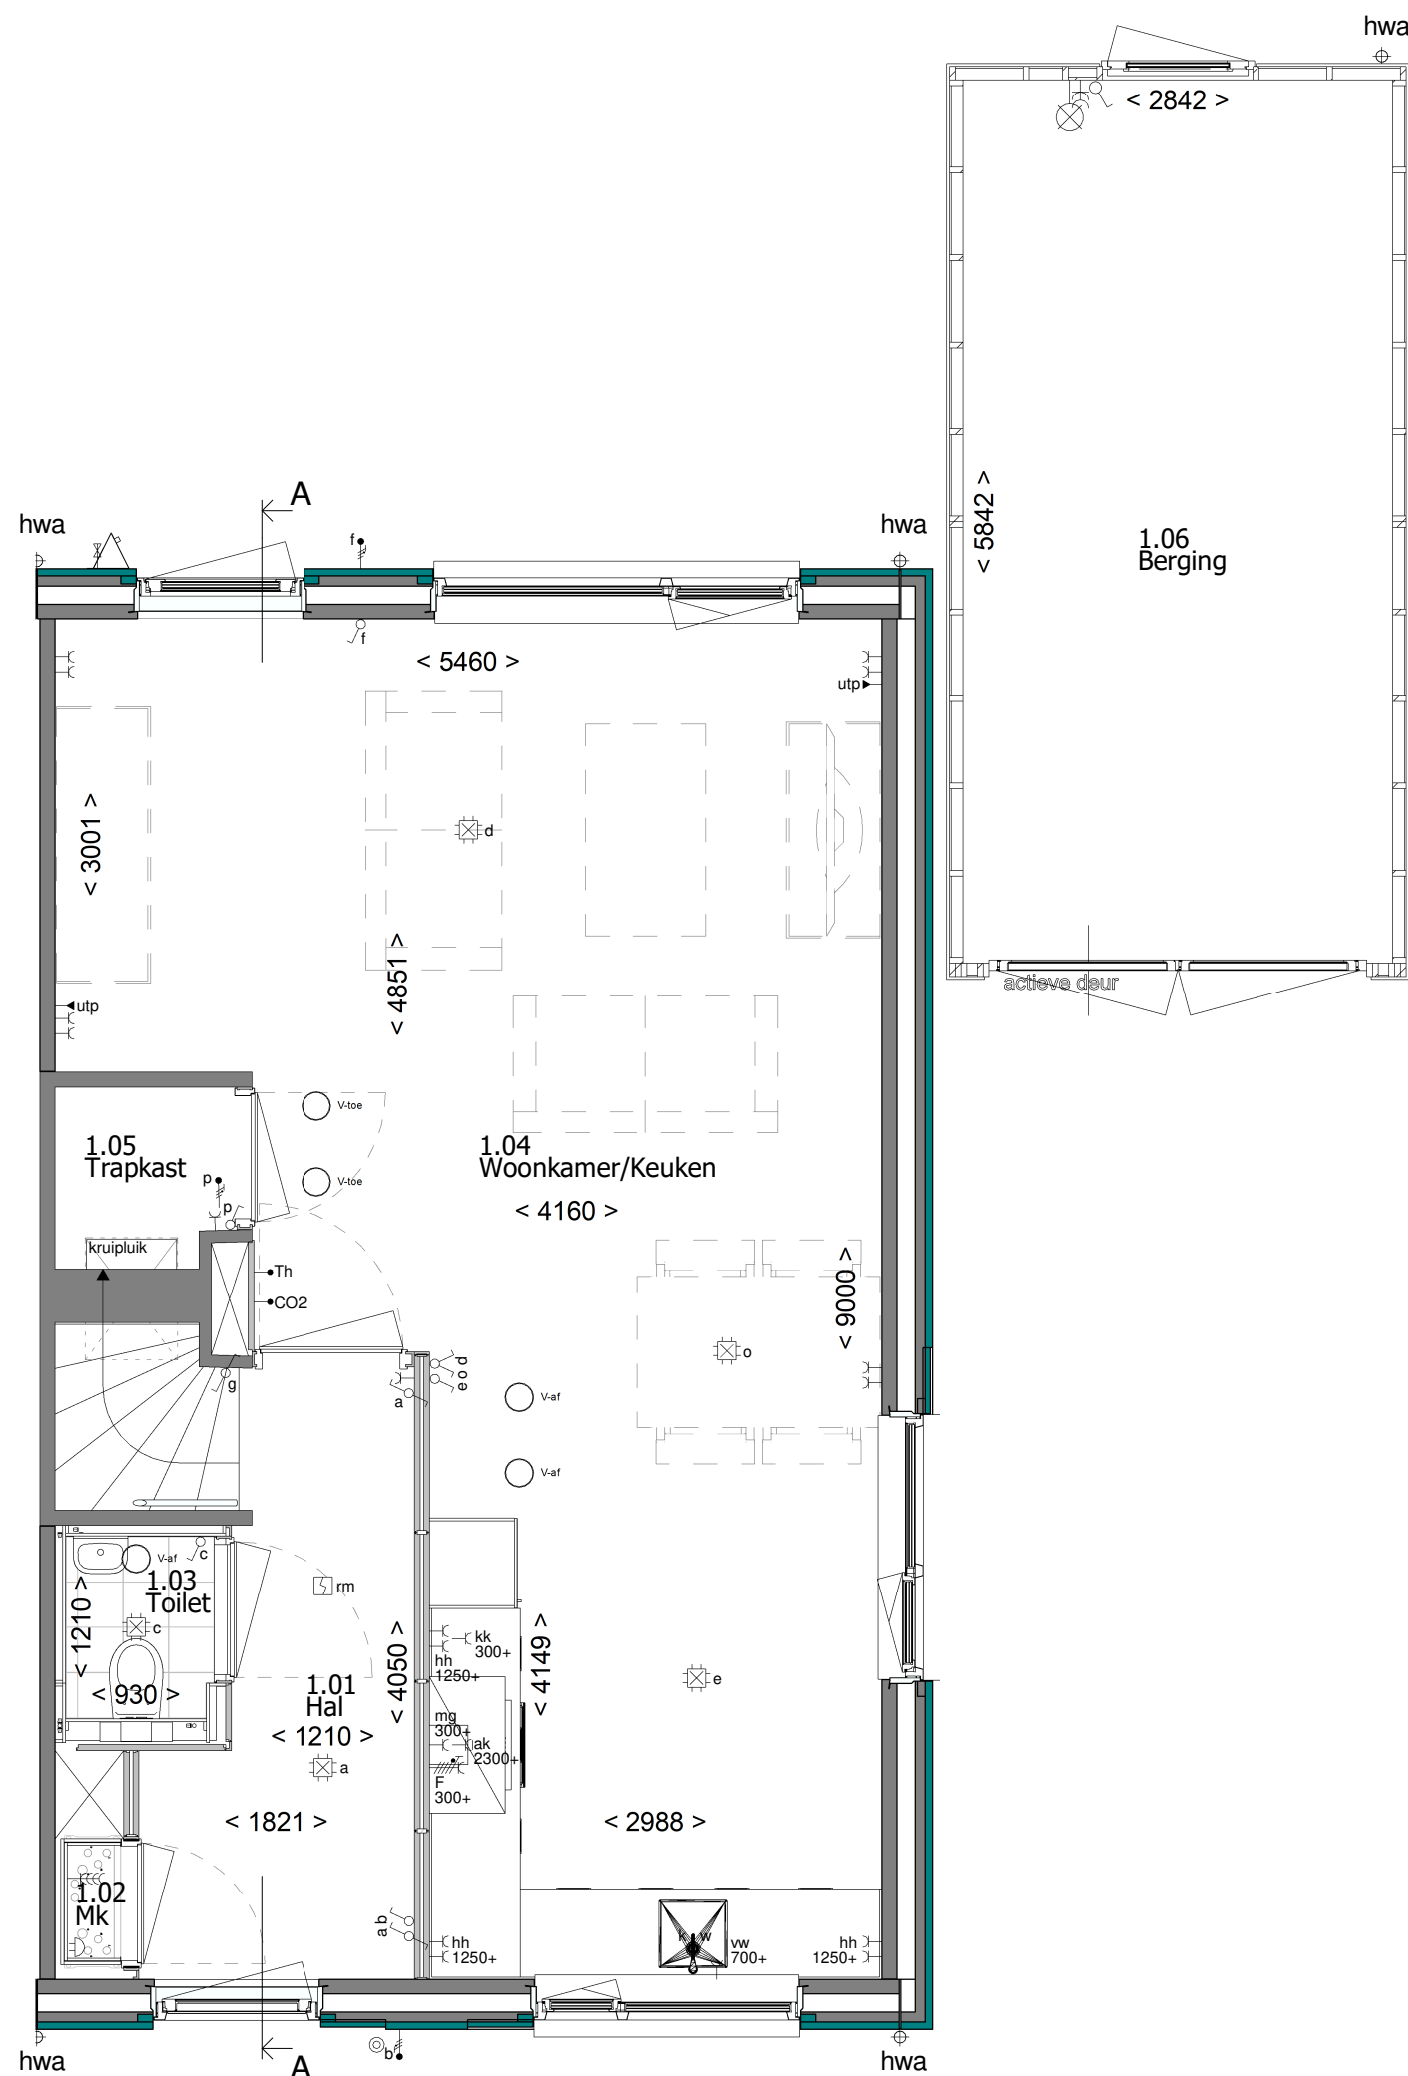


Begane grond

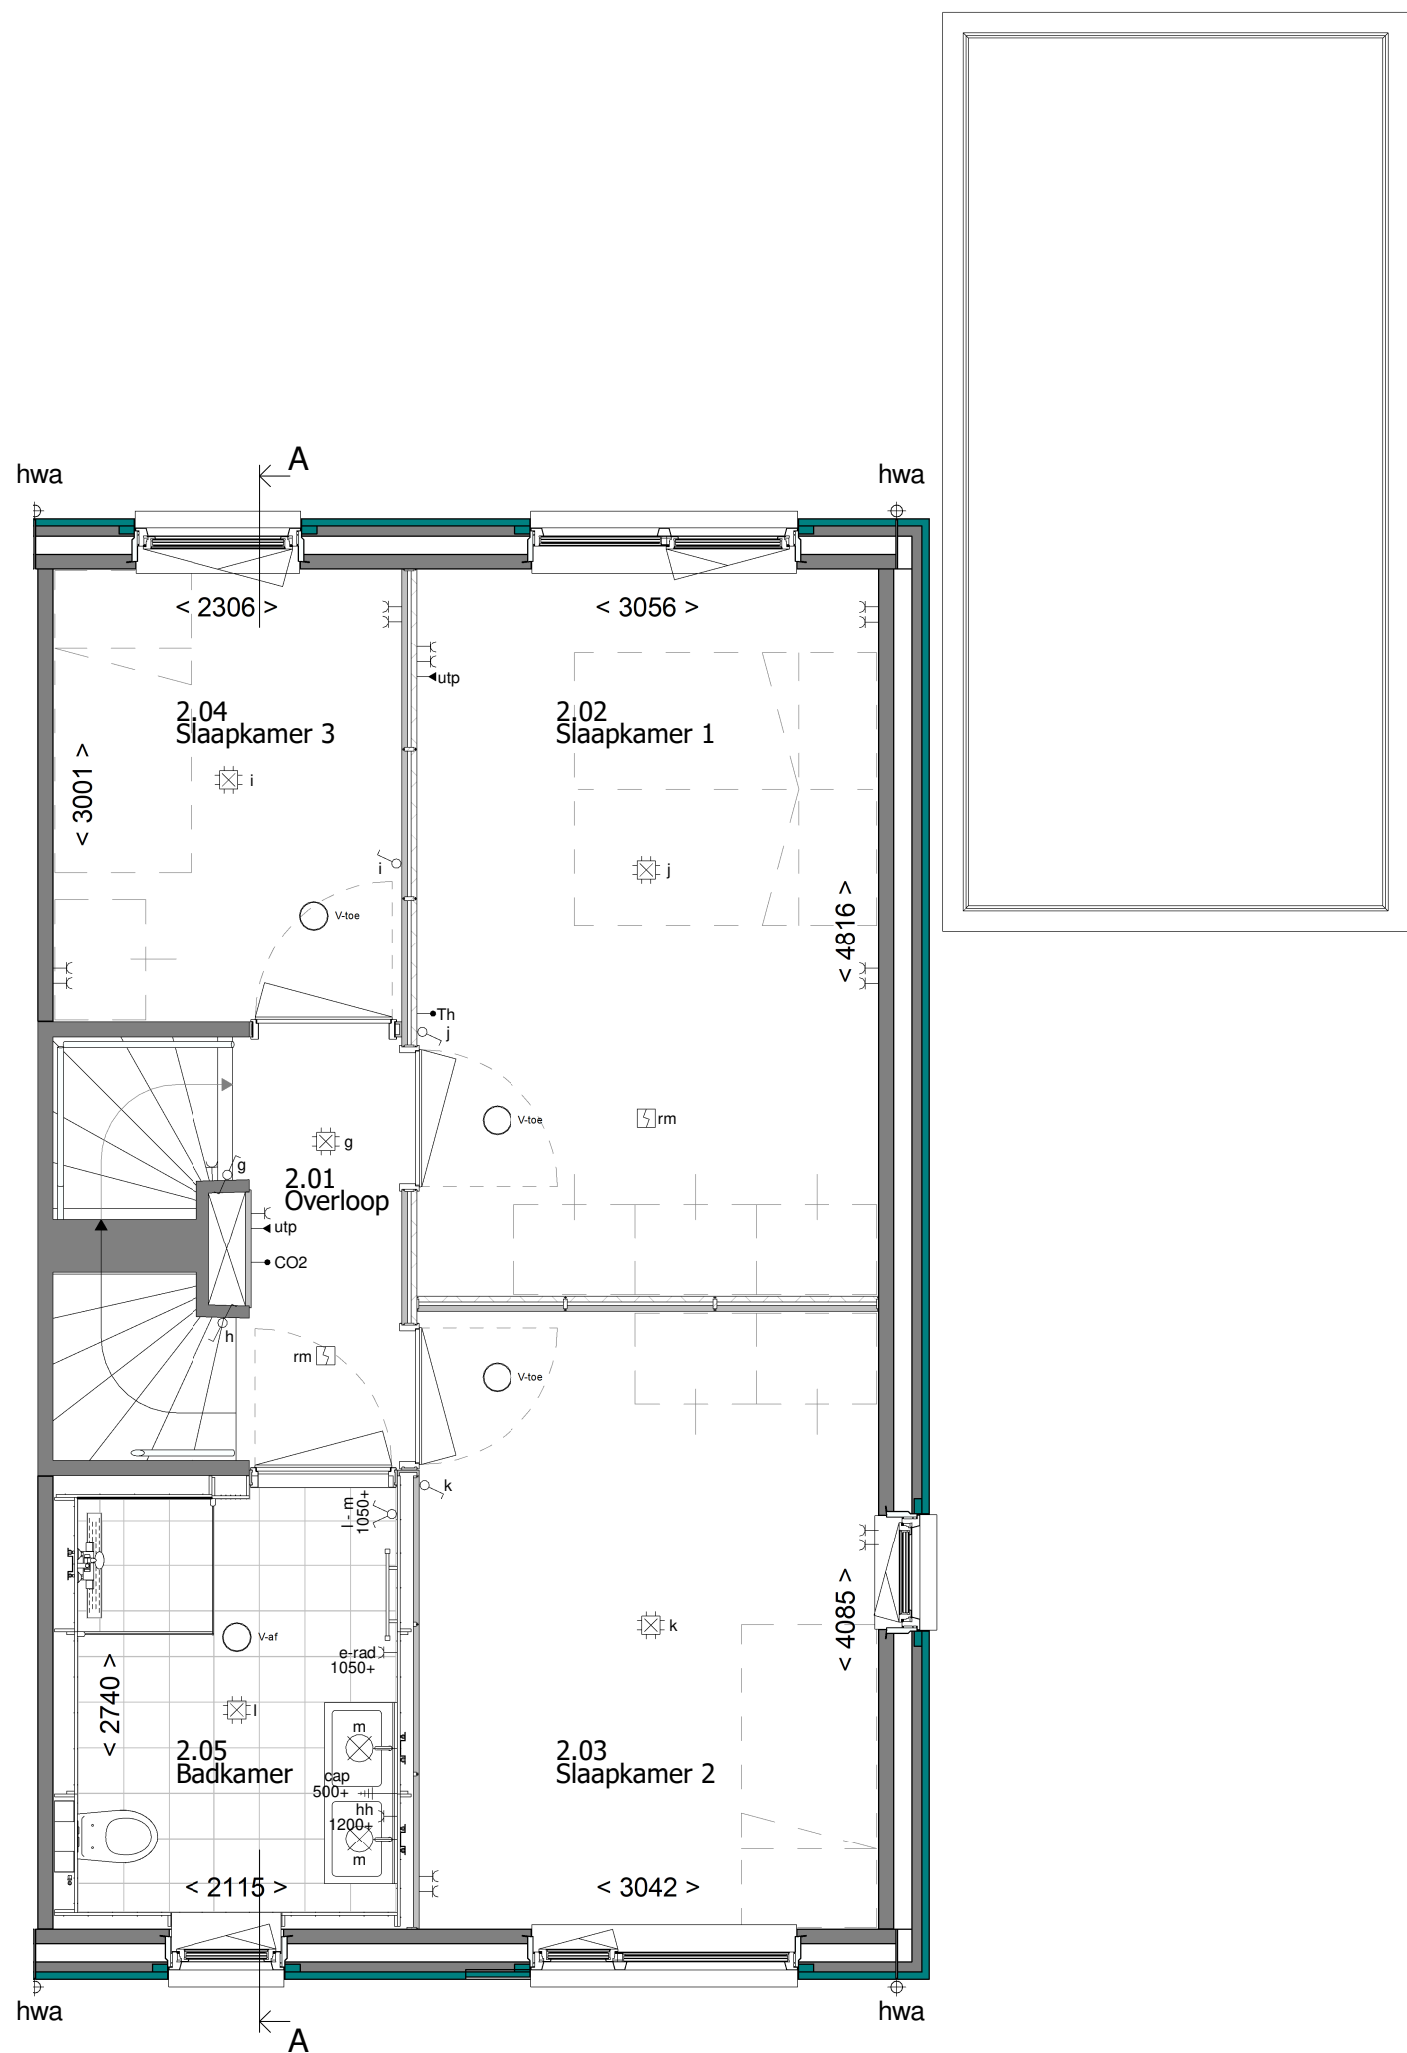

1e Verdieping

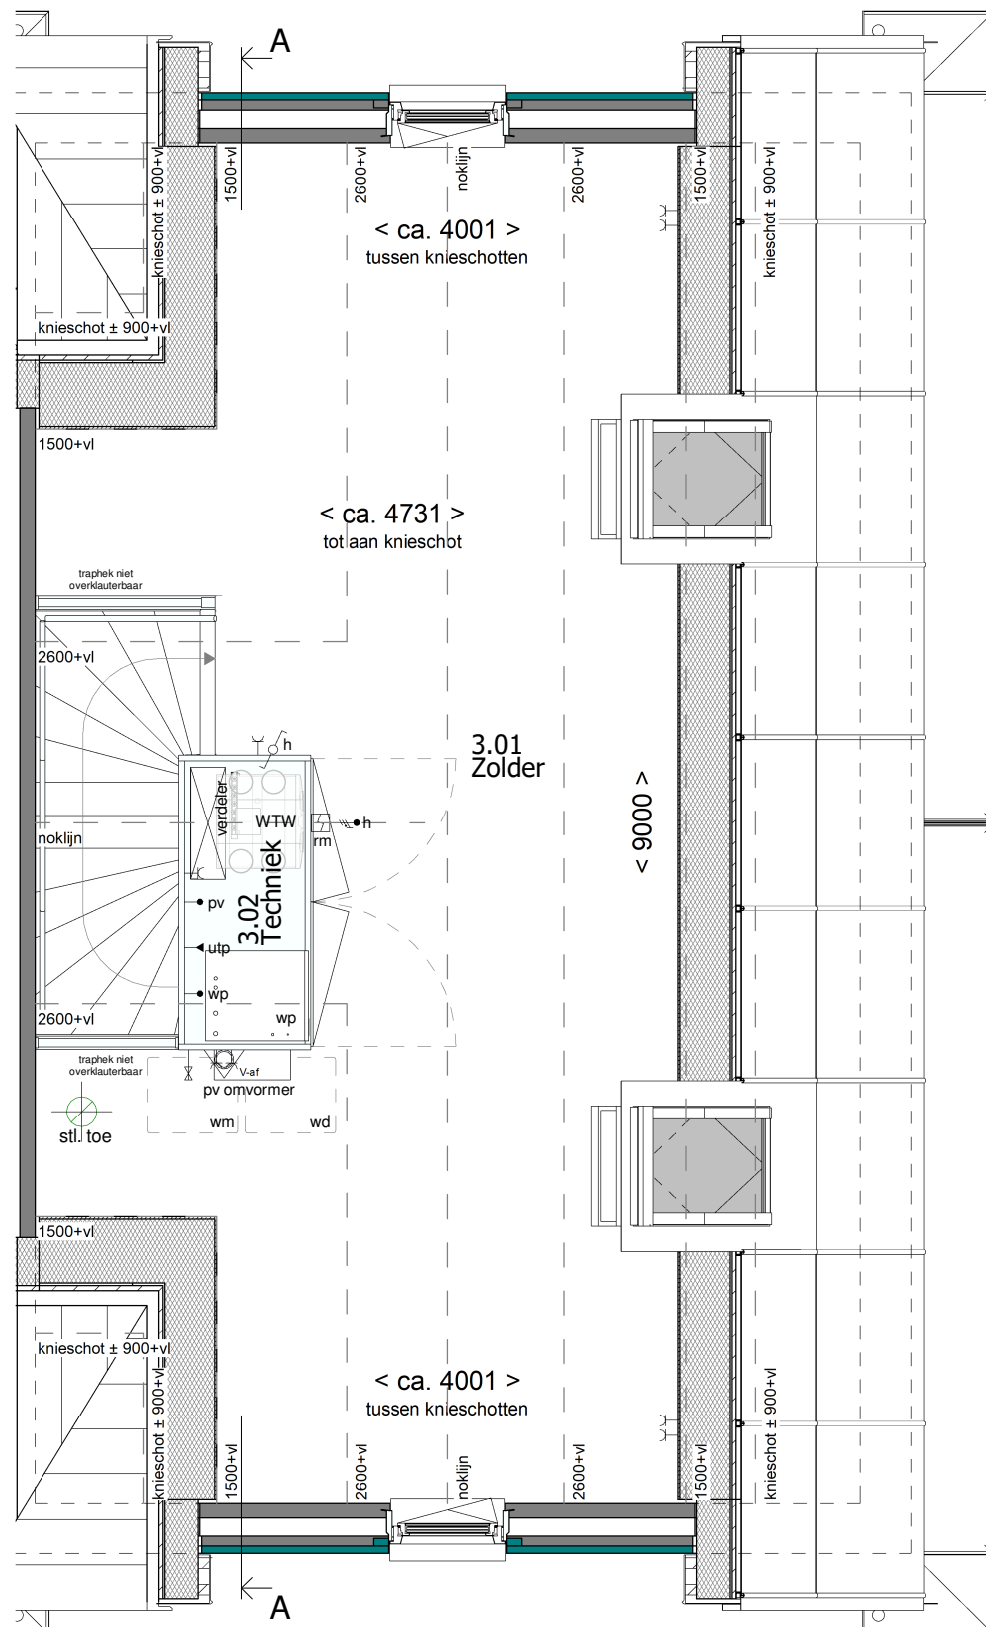

2e Verdieping

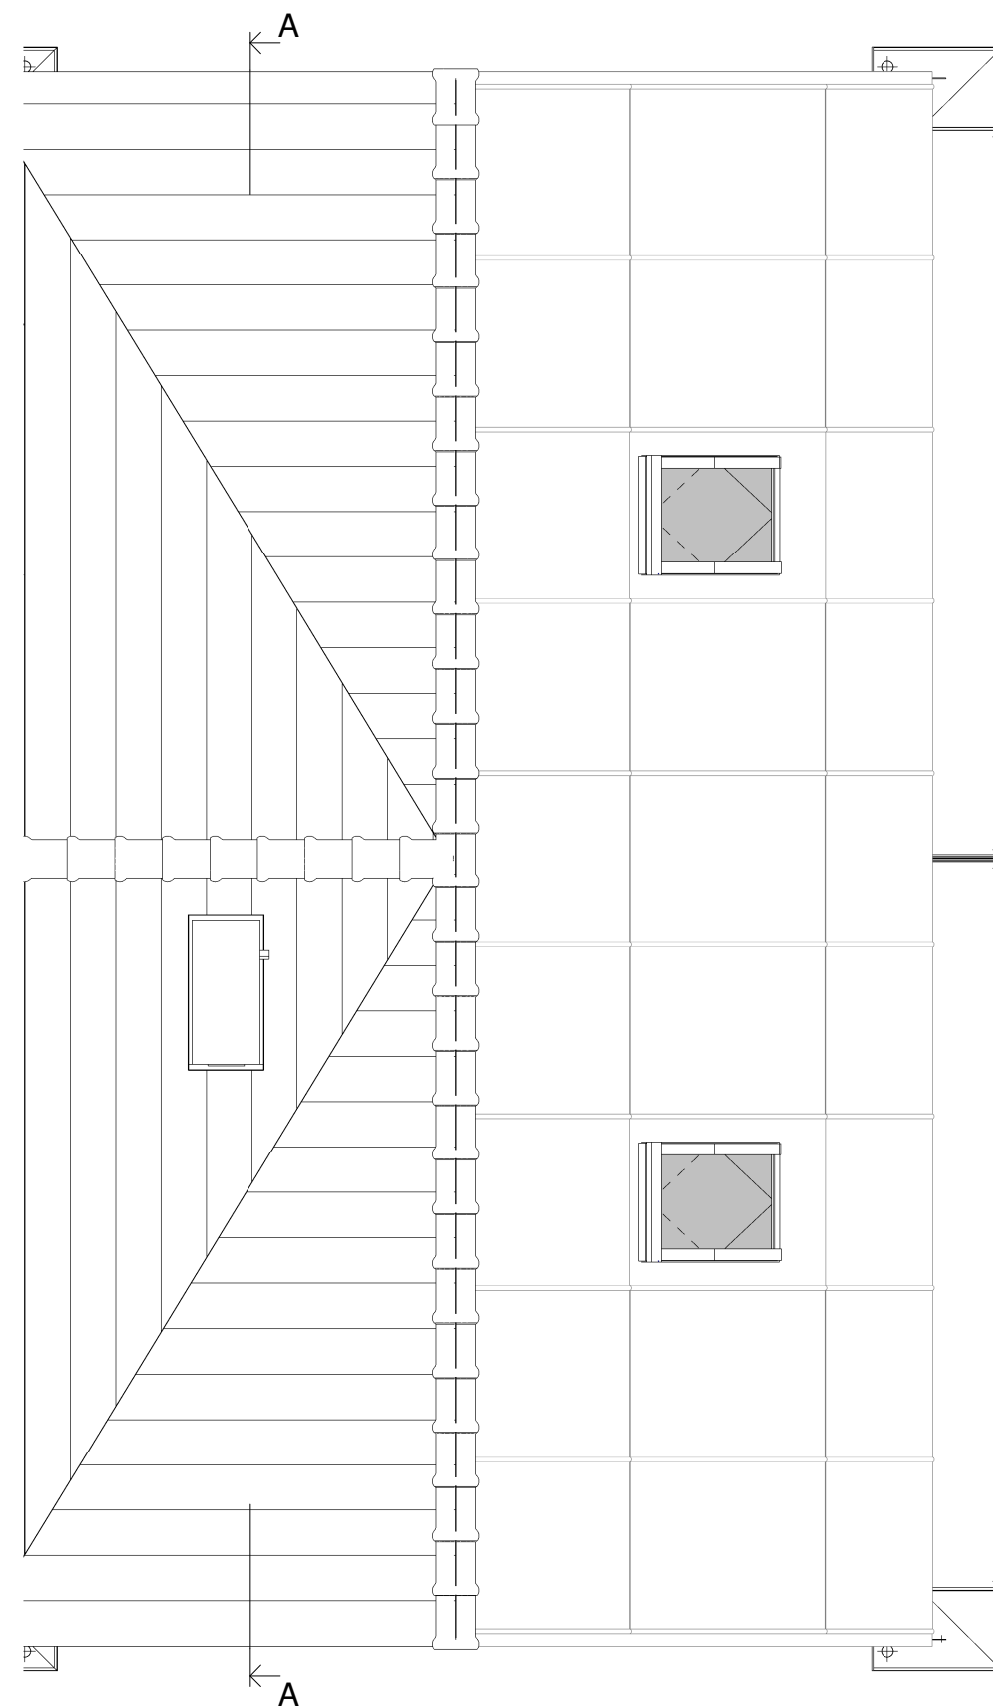

Dakoverzicht



Type: EWDK-L-5700

revisie nr.: omschrijving:

Blok: 16

datum: door:



Reggensingel 4, 7481 BA RUSSEN
T +31 (0)88 186 60 66
E morgenwonen@chickenwessels.com
I https://www.morgenwonen.nl
KvK nr. 60877448

Correspondentieadres:
Postbus 370 7460 AJ RUSSEN

versie 2024.1.01

project: Bergen op Zoom - Fase 4

betreft: Bouwnummer 27
architect: 4D Architecten
opdr. gever: MorgenWonen

getek.: TDC	schaal: 1:100 / 1:50	proj. nr.:	blad:
datum: 14-03-2024	formaat: A1L 1051*594mm	2024-228	400-27

status: Definitief

© 2024 Chickenwessels bv. Alle rechten voorbehouden. Dit document is auteursrechtelijk beschermd. Het kopiëren, verspreiden of anderszins openbaar maken van dit document is strafbaar. 