

Renvooi

- ENKELPOLIGE SCHAKELAAR

DUBBELE SCHAKELAAR

WISSELSCHAKELAAR

GECOMBINEERDE SCHAKELAAR MET WANDCONTACTDOOS

GECOMBINEERDE WISSELSCHAKELAAR MET WANDCONTACTDOOS

GECOMBINEERDE DUBBELE SCHAKELAAR MET WANDCONTACTDOOS

DEURSCHAKELAAR

ENKEL WANDCONTACTDOOS MET RANDAARDE

DUBBEL WANDCONTACTDOOS MET RANDAARDE HORIZONTAAL

DUBBEL WANDCONTACTDOOS MET RANDAARDE VERTICAAL

WM AANSLUITPUNT WASMACHINE

WD AANSLUITPUNT TBV WASDROGER

LOZE LEIDING TBV AANSLUITPUNT

HOOFDBEDIENING MECHANISCHE VENTILATIE

TRV THERMOSTAAT VOOR REGELING VLOERVERWARMING

TRR THERMOSTAAT VOOR REGELING RADIATOREN

- KLEINE WIJZIGINGEN VOORBEHOUDEN

- AAN DE MAATVOERING KUNNEN GEEN RECHTEN WORDEN ONTLEEND

- MAATVOERING BETREFT CIRCA-MATEN EN IS AANGEGEVEN IN CENTIMETERS

- MAATVOERING BIJ SCHUINE DAK IS TOT DE 150CM LIJN
- BUITENKRAAN + SCHROBPUT

VR: VENTILATIEROOSTER

RM ROOKMELDER

PLAFONDLICHTPUNT

WANDLICHTPUNT

BELDRUKKER

SCHEL

AFVOERPUNT MECHANISCHE VENTILATIE

VA VENTILATIEAFVOER GARAGE

CV VERDELER CV (INDICATIEF)

[V.V.] VLOERVERWARMING

RADIATOR (INDICATIEF)

HWA HEMELWATER AFVOER

SP SPUWER

DEURBREEDTE (CM)

DRAAIKIEPRAAM

GEVELSTEEN METSELWERK

ISOLATIE

KALKZANDSTEEN

LICHTE SCHEIDINGSWAND 7CM / 10CM

REGELWERK / METALSTUDWAND 10CM

VLOERTEGELS (INDICATIEF)


ZONE OPSTELLING INSTALLATIE MV + CV

ERFGRENS

WM WASMACHINE OPSTELPLAATS

GEVELSTEEN LICHT TERRA-ROOD

GEVELSTEEN DONKER MANGAAN

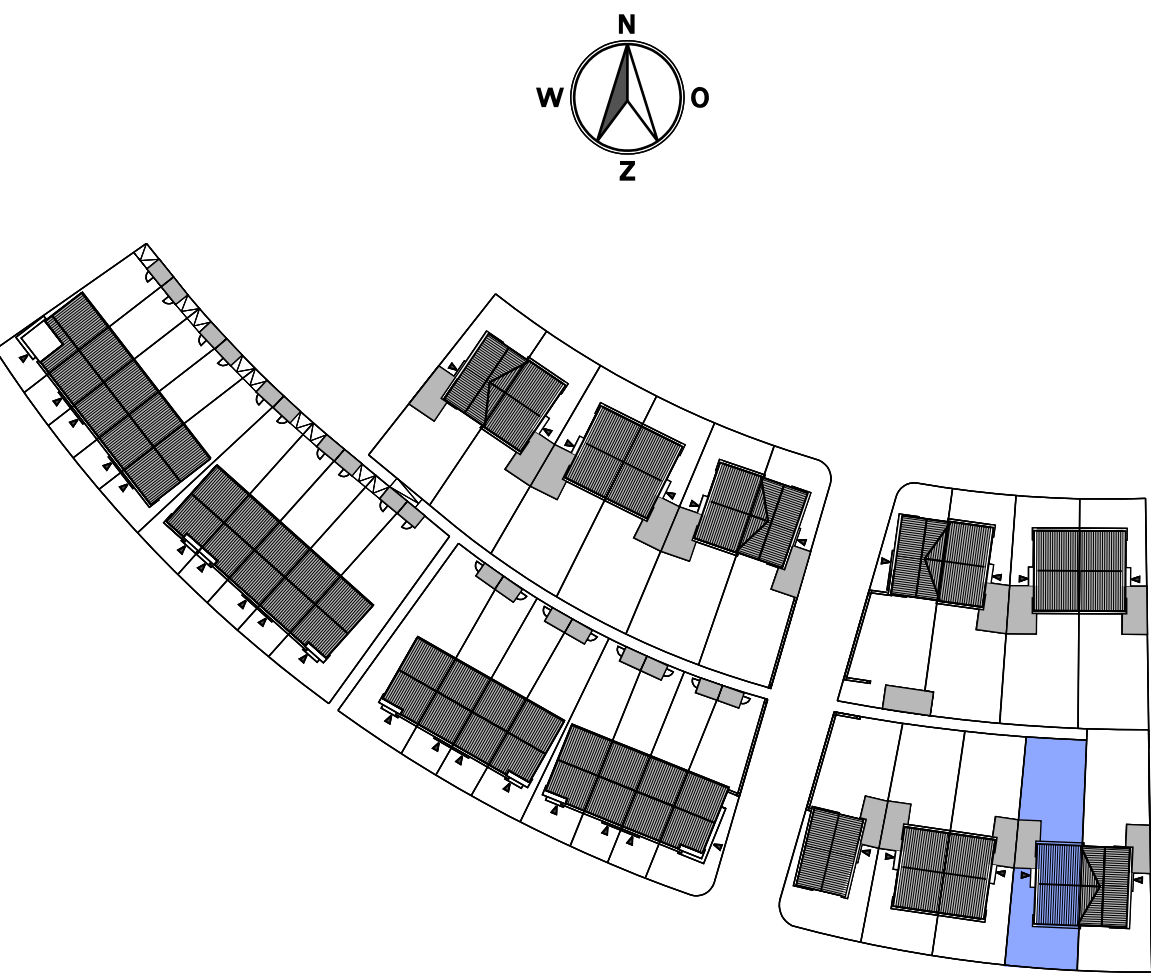

Type A9 - BOUWNR. 52

33 woningen in deelgebied De Meander
Plan "De Markiezen" te Bergen op Zoom

Verkoop tekening
Halfvrijstaande woning
Plattegronden, gevels en doorsnede

Schaal:
1:50 / 1:100

Datum:
15-06-2017

Bladnummer:
VK-20

