


# Renvooi

- ENKELPOLIGE SCHAKELAAR
- DUBBELE SCHAKELAAR
- WISSELSCHAKELAAR
- GECOMBINEERDE SCHAKELAAR MET WANDCONTACTDOOS
- GECOMBINEERDE WISSELSCHAKELAAR MET WANDCONTACTDOOS
- GECOMBINEERDE DUBBELE SCHAKELAAR MET WANDCONTACTDOOS
- DEURSCHAKELAAR
- ENKEL WANDCONTACTDOOS MET RANDAARDE
- DUBBEL WANDCONTACTDOOS MET RANDAARDE HORIZONTAAL
- DUBBEL WANDCONTACTDOOS MET RANDAARDE VERTICAAL
- AANSLUITPUNT WASMACHINE
- LOZE LEIDING TBV WASDROGER
- LOZE LEIDING TBV AANSLUITPUNT
- HOOFDBEDIENING MECHANISCHE VENTILATIE
- THERMOSTAAT VOOR REGELING VLOERVERWARMING
- THERMOSTAAT VOOR REGELING RADIATOREN
- OMVORMER ZONNEPANELEN
- KLEINE WIJZINGEN VOORBEHOUDEN
- AAN DE MAATVOERING KUNNEN GEEN RECHTEN WORDEN ONTLEEND
- MAATVOERING BETREFT CIRCA-MATEN EN IS AANGEGEVEN IN CENTIMETERS
- MAATVOERING BIJ SCHUINE DAK IS TOT DE 150CM LUN
- ELEKTRA-AANSLUITPUNTEN, KEUKENOPSTELLING, VENTILATIEPUNTEN, RADIATOREN EN ROOKMELDEERS ZIJN INDICATIEF AANGEGEVEN
- HET IS MOGELIJK DAT NIET ALLE SYMBOLEN VAN TOEPASSING ZIJN OP UW WONINGTYPE
- GEVELSTEEN METSELWERK
- ISOLATIE
- KALKZANDSTEEN
- LICHTE SCHEIDINGSWAND 7CM / 10CM
- REGELWERK / METALSTUDWAND 10CM
- VLOERTEGELS (INDICATIEF)
- ZONE OPSTELLING INSTALLATIE MV + CV
- ZONNEPANELEN (INDICATIEF)
- ERFGRENS
- WASMACHINE OPSTELPLAATS
- GEVELSTEEN LICHT TERRA-ROOD
- GEVELSTEEN DONKER MANGAAN

- VR. VENTILATIEROOSTER
- RM. ROOKMELDER
- PL. PLAFONDLICHTPUNT
- WD. WANDLICHTPUNT
- BD. BELDRUKKER
- SCH. SCHEL
- AV. AFVOERPUNT MECHANISCHE VENTILATIE
- VG. VENTILATIEAFVOER GARAGE
- VER. VERDELER CV (INDICATIEF)
- V.V. VLOERVERWARMING
- R. RADIATOR (INDICATIEF)
- H.A. HEMELWATER AFVOER
- SP. SPUIWER
- DB. DEURBREDTE (CM)
- DR. DRAAKIEPRAAM

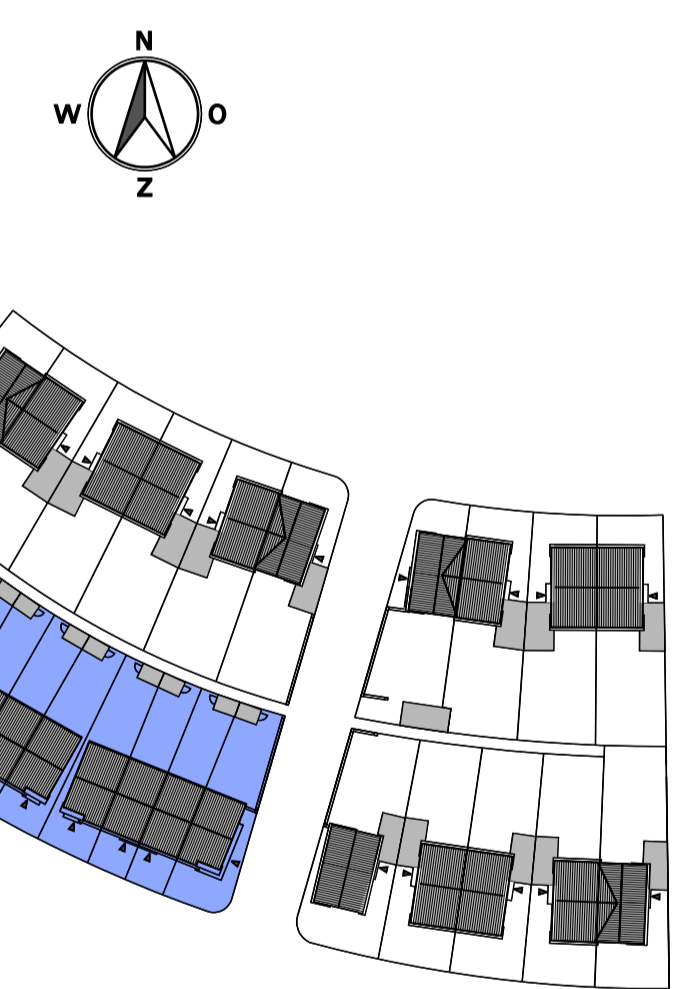

**Opties Type B**  
 33 woningen in deelgebied De Meander  
 Plan "De Markiezen" te Bergen op Zoom  
 Optie tekening  
 rijwoning  
 Plattegronden, gevels en doorsnede

Schaal:  
**1:50 / 1:100**

Datum:  
**15-06-2017**

Bladnummer:  
**VB-151**