





Vorgevel




Achtergevel

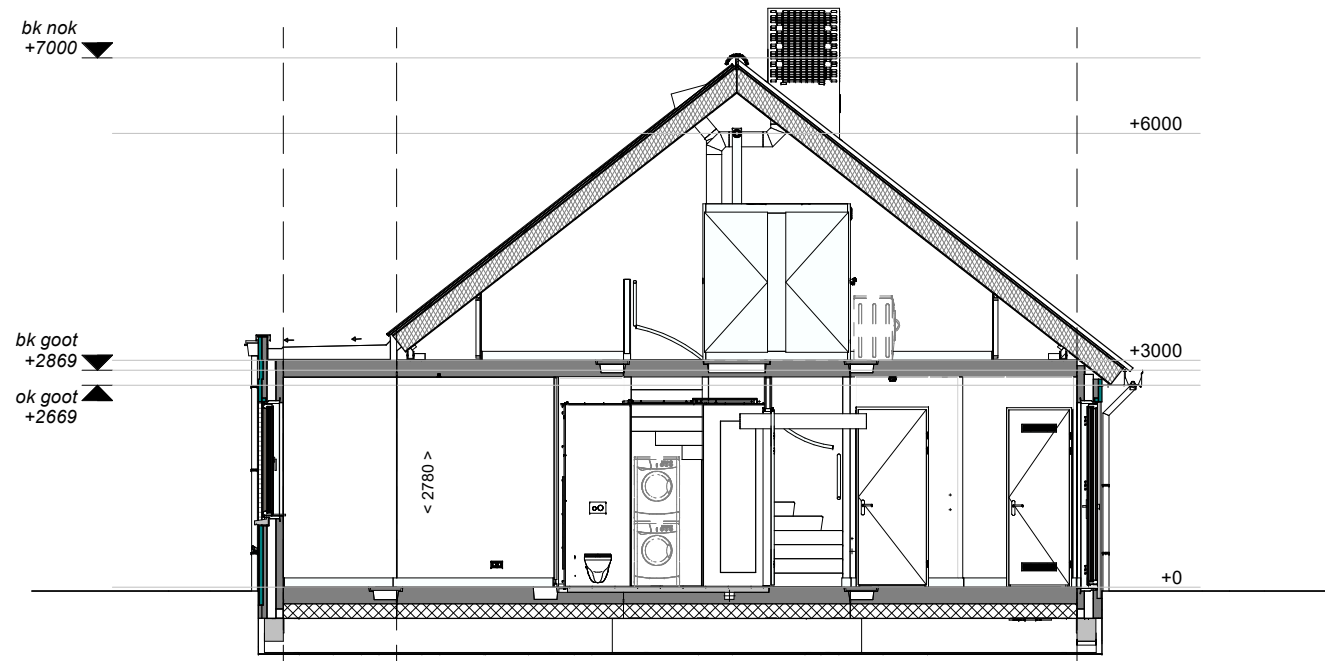


Doorsnede A-A

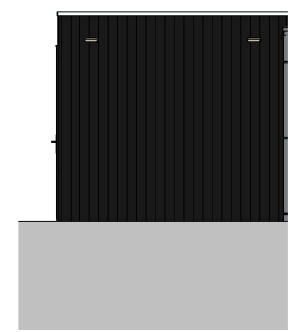


Vorgevel

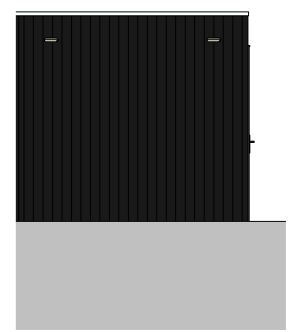


Achtergevel

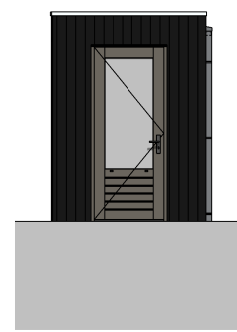


Linker zijgevel

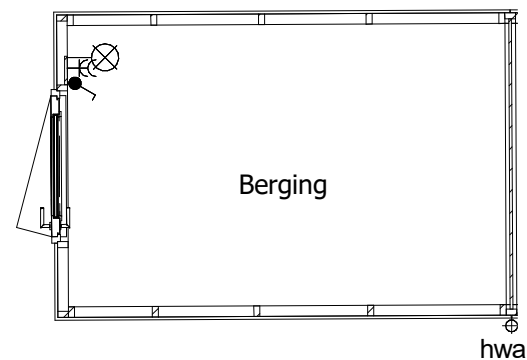


Begane grond

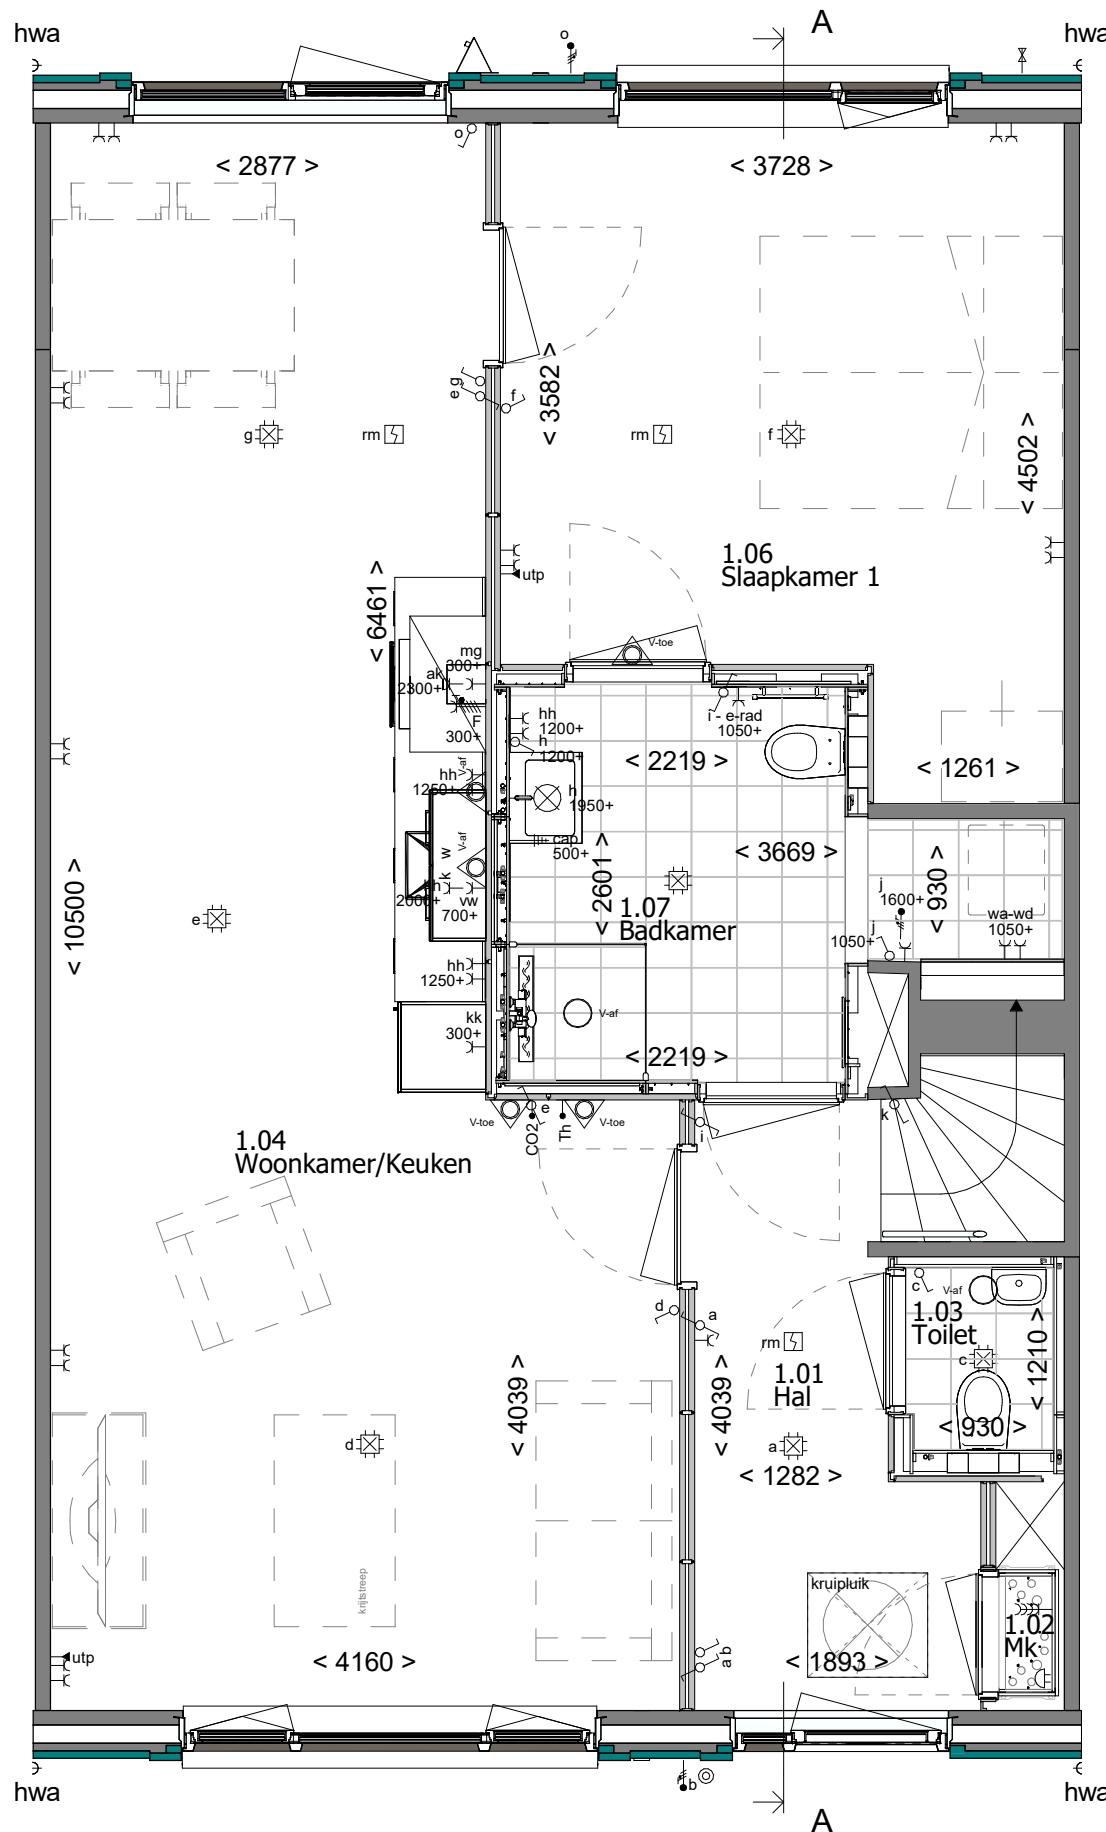

Begane grond

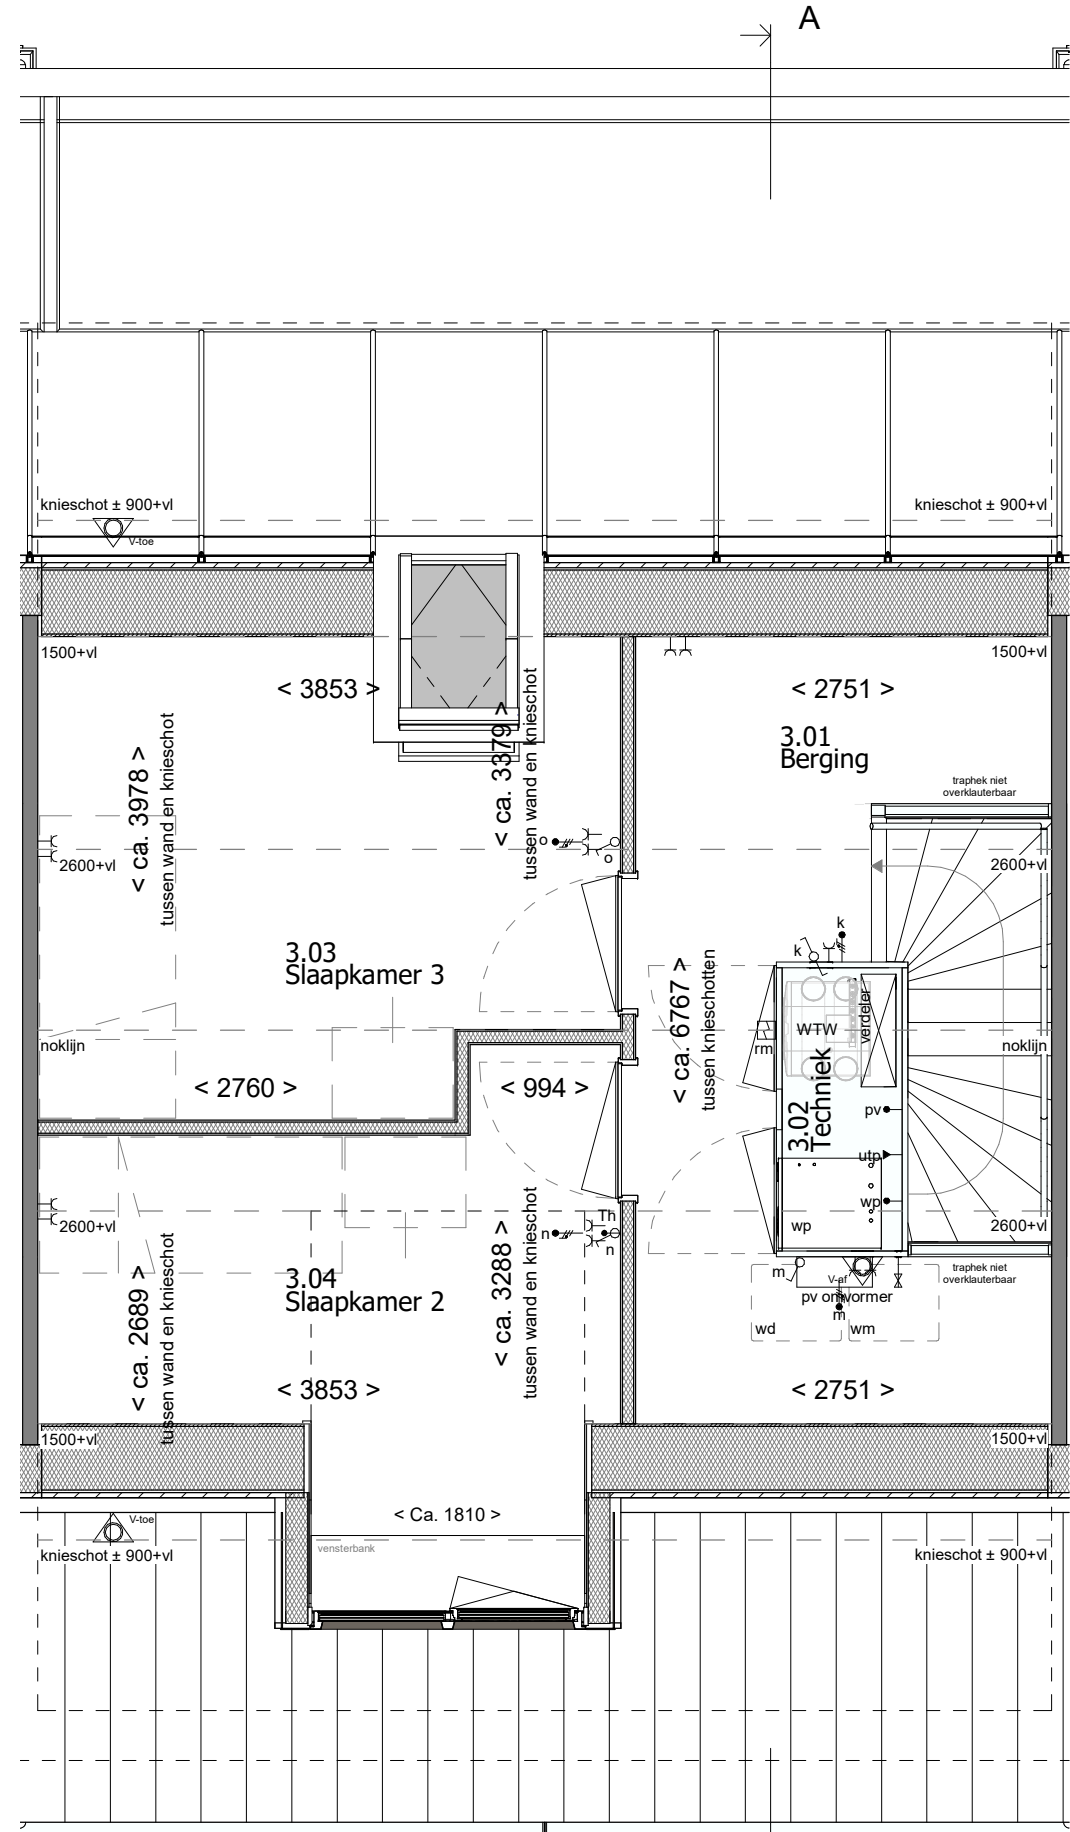

1e Verdieping

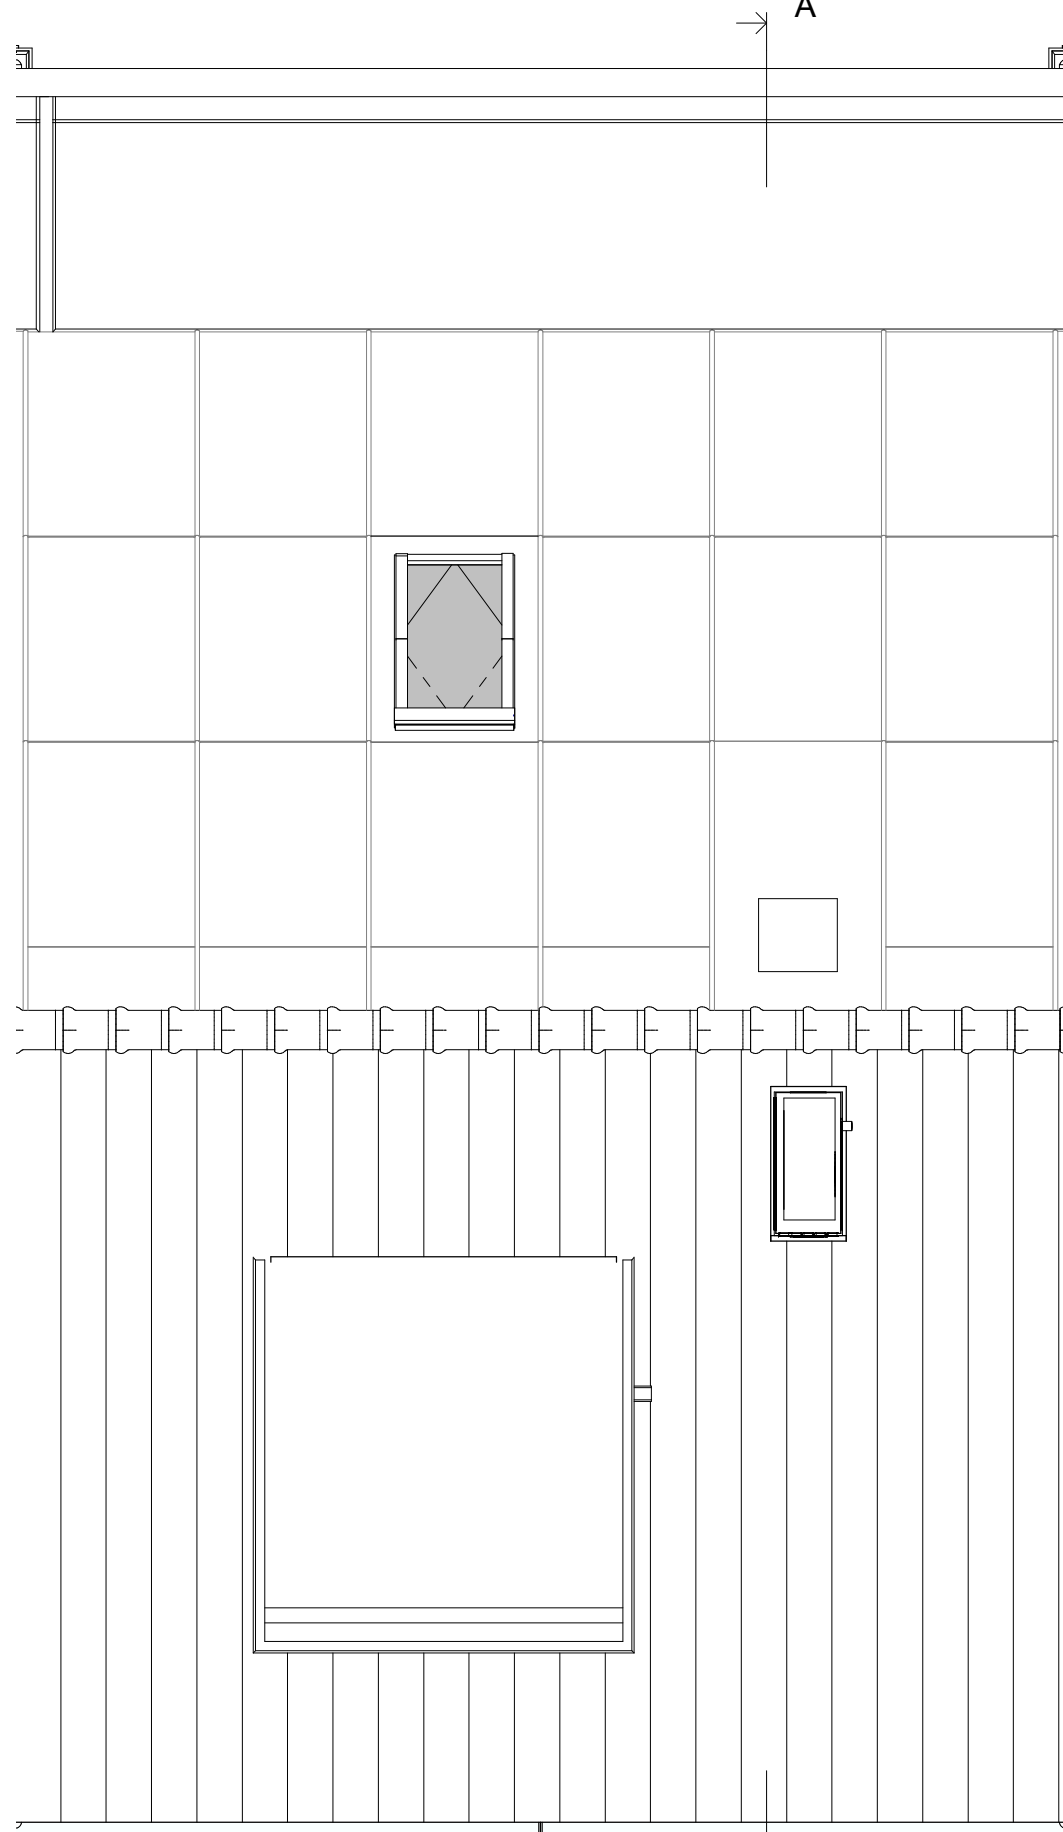

2e Verdieping

RENVOOI RUIMTEN:

- 1.01 Hal
- 1.02 Meterkast
- 1.03 Toilet
- 1.04 Woonkamer/Keuken
- 1.05 Trapkast
- 1.06 Berging

- 2.01 Overloop
- 2.02 Slaapkamer 1
- 2.03 Slaapkamer 2
- 2.04 Slaapkamer 3
- 2.05 Badkamer

- 3.01 Zolder
- 3.02 Techniek


- verkeersruimte
- meterruimte
- toilet ruimte
- verblijfsruimte
- bergruimte
- bergruimte

- verkeersruimte
- verblijfsruimte
- verblijfsruimte
- verblijfsruimte
- badruimte


- onbenoemde ruimte
- technische ruimte

RENVOOI OVERIG:

- gevelmetselwerk
- prefab beton
- samengestelde wand

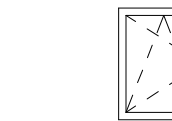

draai-kiepraam

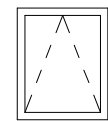

kiepraam

elektrische radiator (afmetingen indicatief)

RENVOOI ELEKTRA:

verlichting

- centraaldoos
- lichtaansluitpunt wand binnen
- lichtaansluitpunt wand buiten
- aansluitpunt t.b.v. verlichting

aansluitpunten

- leiding onbedraad (loos)
- leiding bedraad (afgedopt)
- wandcontactdoos enkel (geaard)
- wandcontactdoos dubbel verticaal (geaard)
- wandcontactdoos dubbel horizontaal (geaard)
- aansluiting UTP
- perilex aansluiting t.b.v. koken
- centraal aardpunt

schakelmateriaal

- schakelaar, enkelpolig
- schakelaar, wissel
- schakelaar, serie
- beldrukker
- schel t.b.v. deurbel

overig

- thermostaat
- CO2 sensor
- rookmelder
- koud- of warmwater aansluiting
- kraan
- ventilatie afvoer
- ventilatie toevoer
- mechanische ventilatie uit de wand

Disclaimer:
"Deze tekening is nauwkeurig en met zorg samengesteld. Kleine wijzigingen in maatvoering, plattegronden, materiaalgebruik alsmede de wijzigingen die nodig zijn om te voldoen aan overheidsvoorschriften die tijdens de bouw noodzakelijk of gewenst zijn, worden uitdrukkelijk voorbehouden."

Type: TWZD-R-6900

Blok: 38

revisie	omschrijving:	datum:	door:
nr:	Bergingsruimte draaibeweging aangepast	06-03-2024	PHW

MW MorgenWonen Reggestingel 4, 7481 BA RUSSEN T +31 (0)88 186 60 66 E morgenwonen@volkerwessels.com I https://www.morgenwonen.nl KvK-nr. 60877448	project: Bergen op Zoom 34 woningen - Fase 3		
	betreft: Bouwnummer 102 architect: 4D Architecten opdr.gave: MorgenWonen		
getek.: TDC	schaal: 1:50 / 1:100	proj. nr.:	blad:
datum: 01-03-2024	formaat: A1 841x594mm	2023-220	400-102
Correspondentieadres: Postbus 370 7460 AJ RUSSEN			
© Deze tekening is eigendom van MorgenWonen Nijmegen en mag zonder onze toestemming niet worden gepubliceerd, verspreid of anderszins openbaar gemaakt.			

status: Definitief