
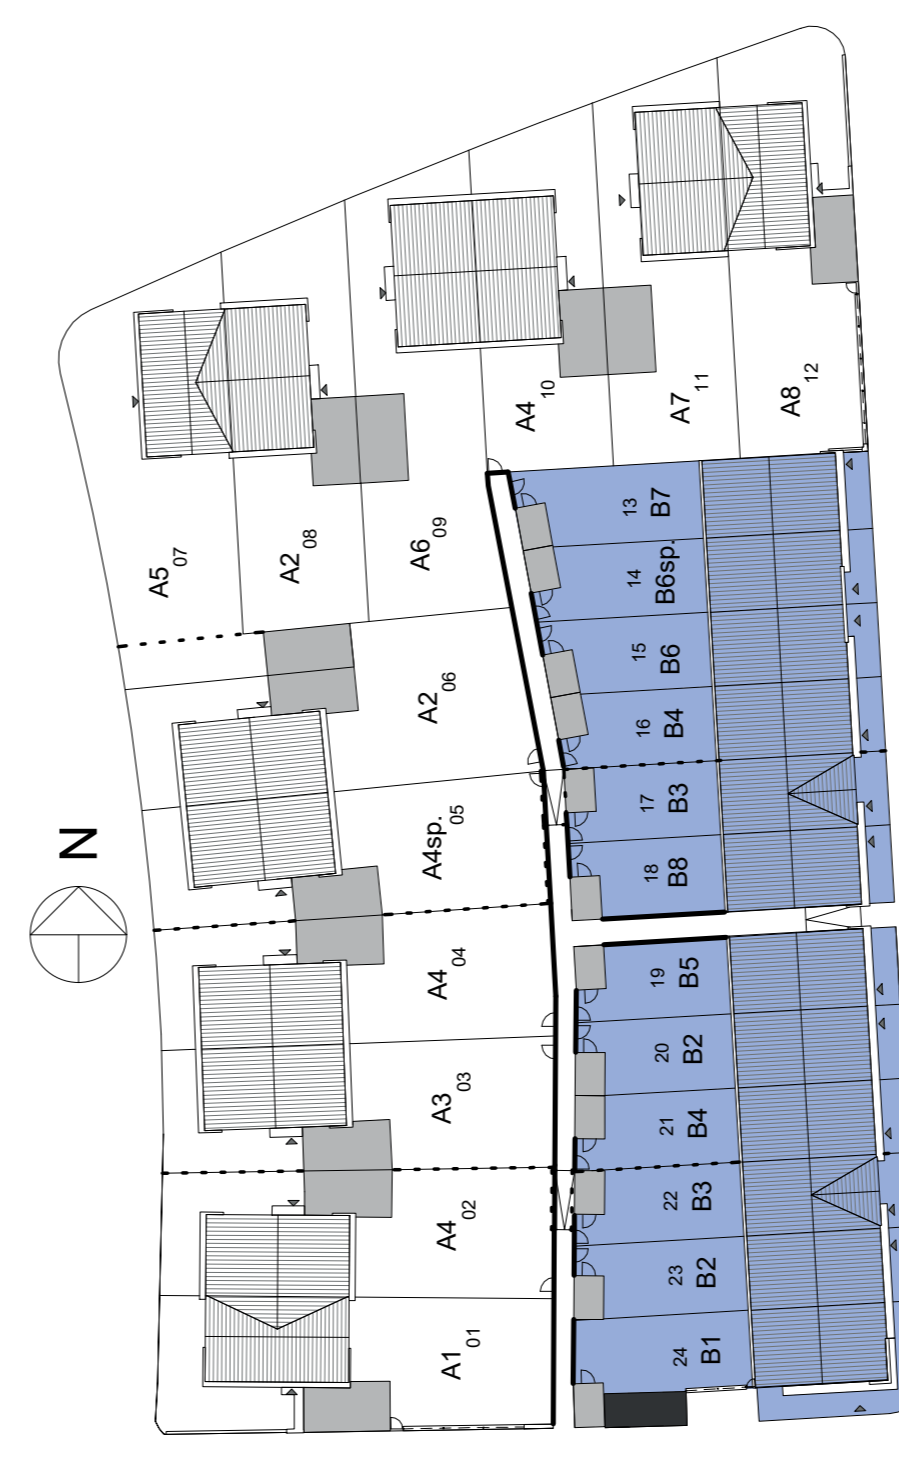
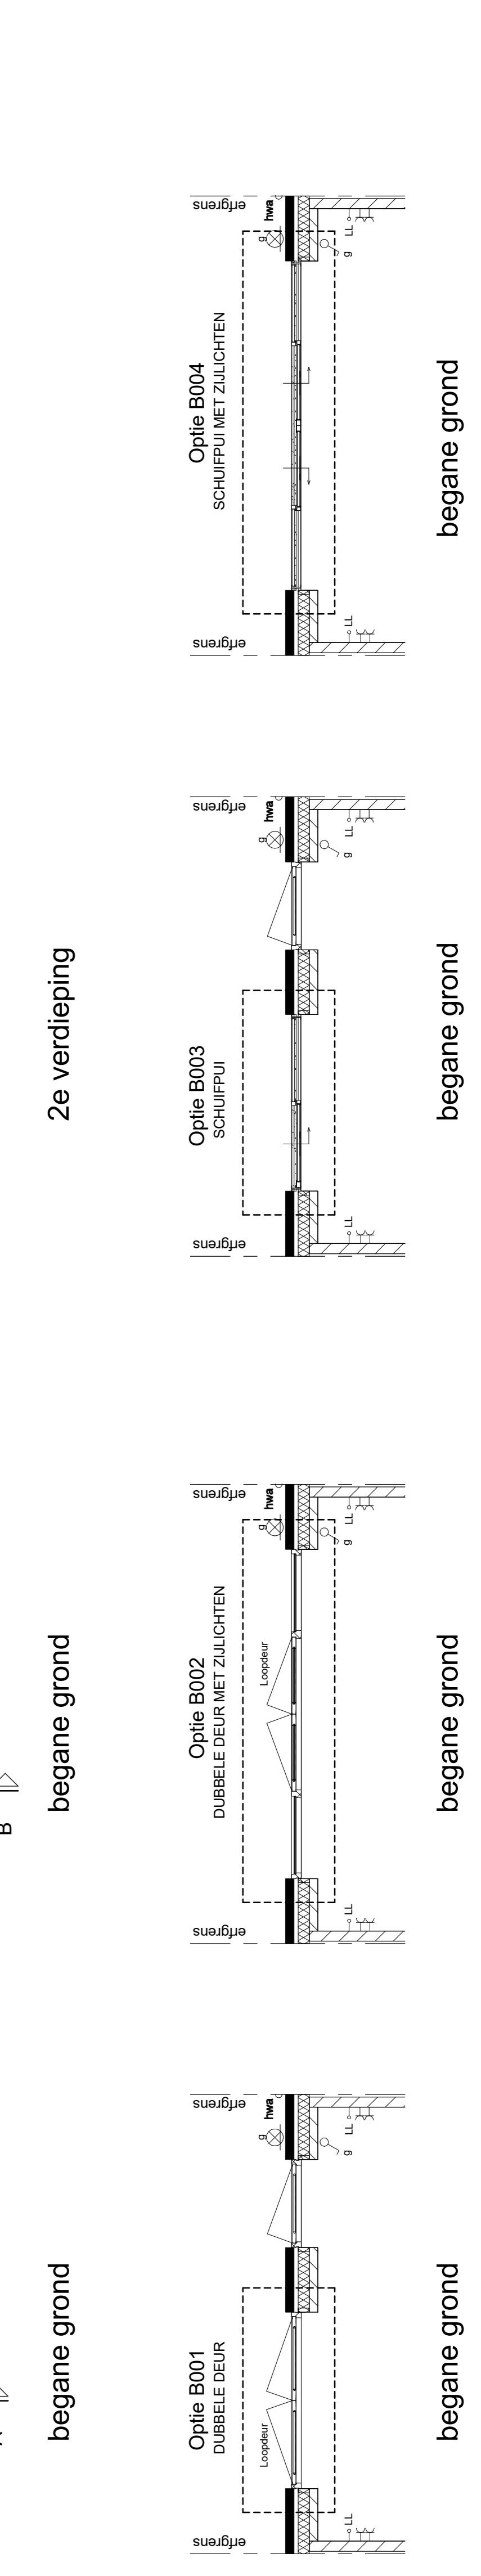
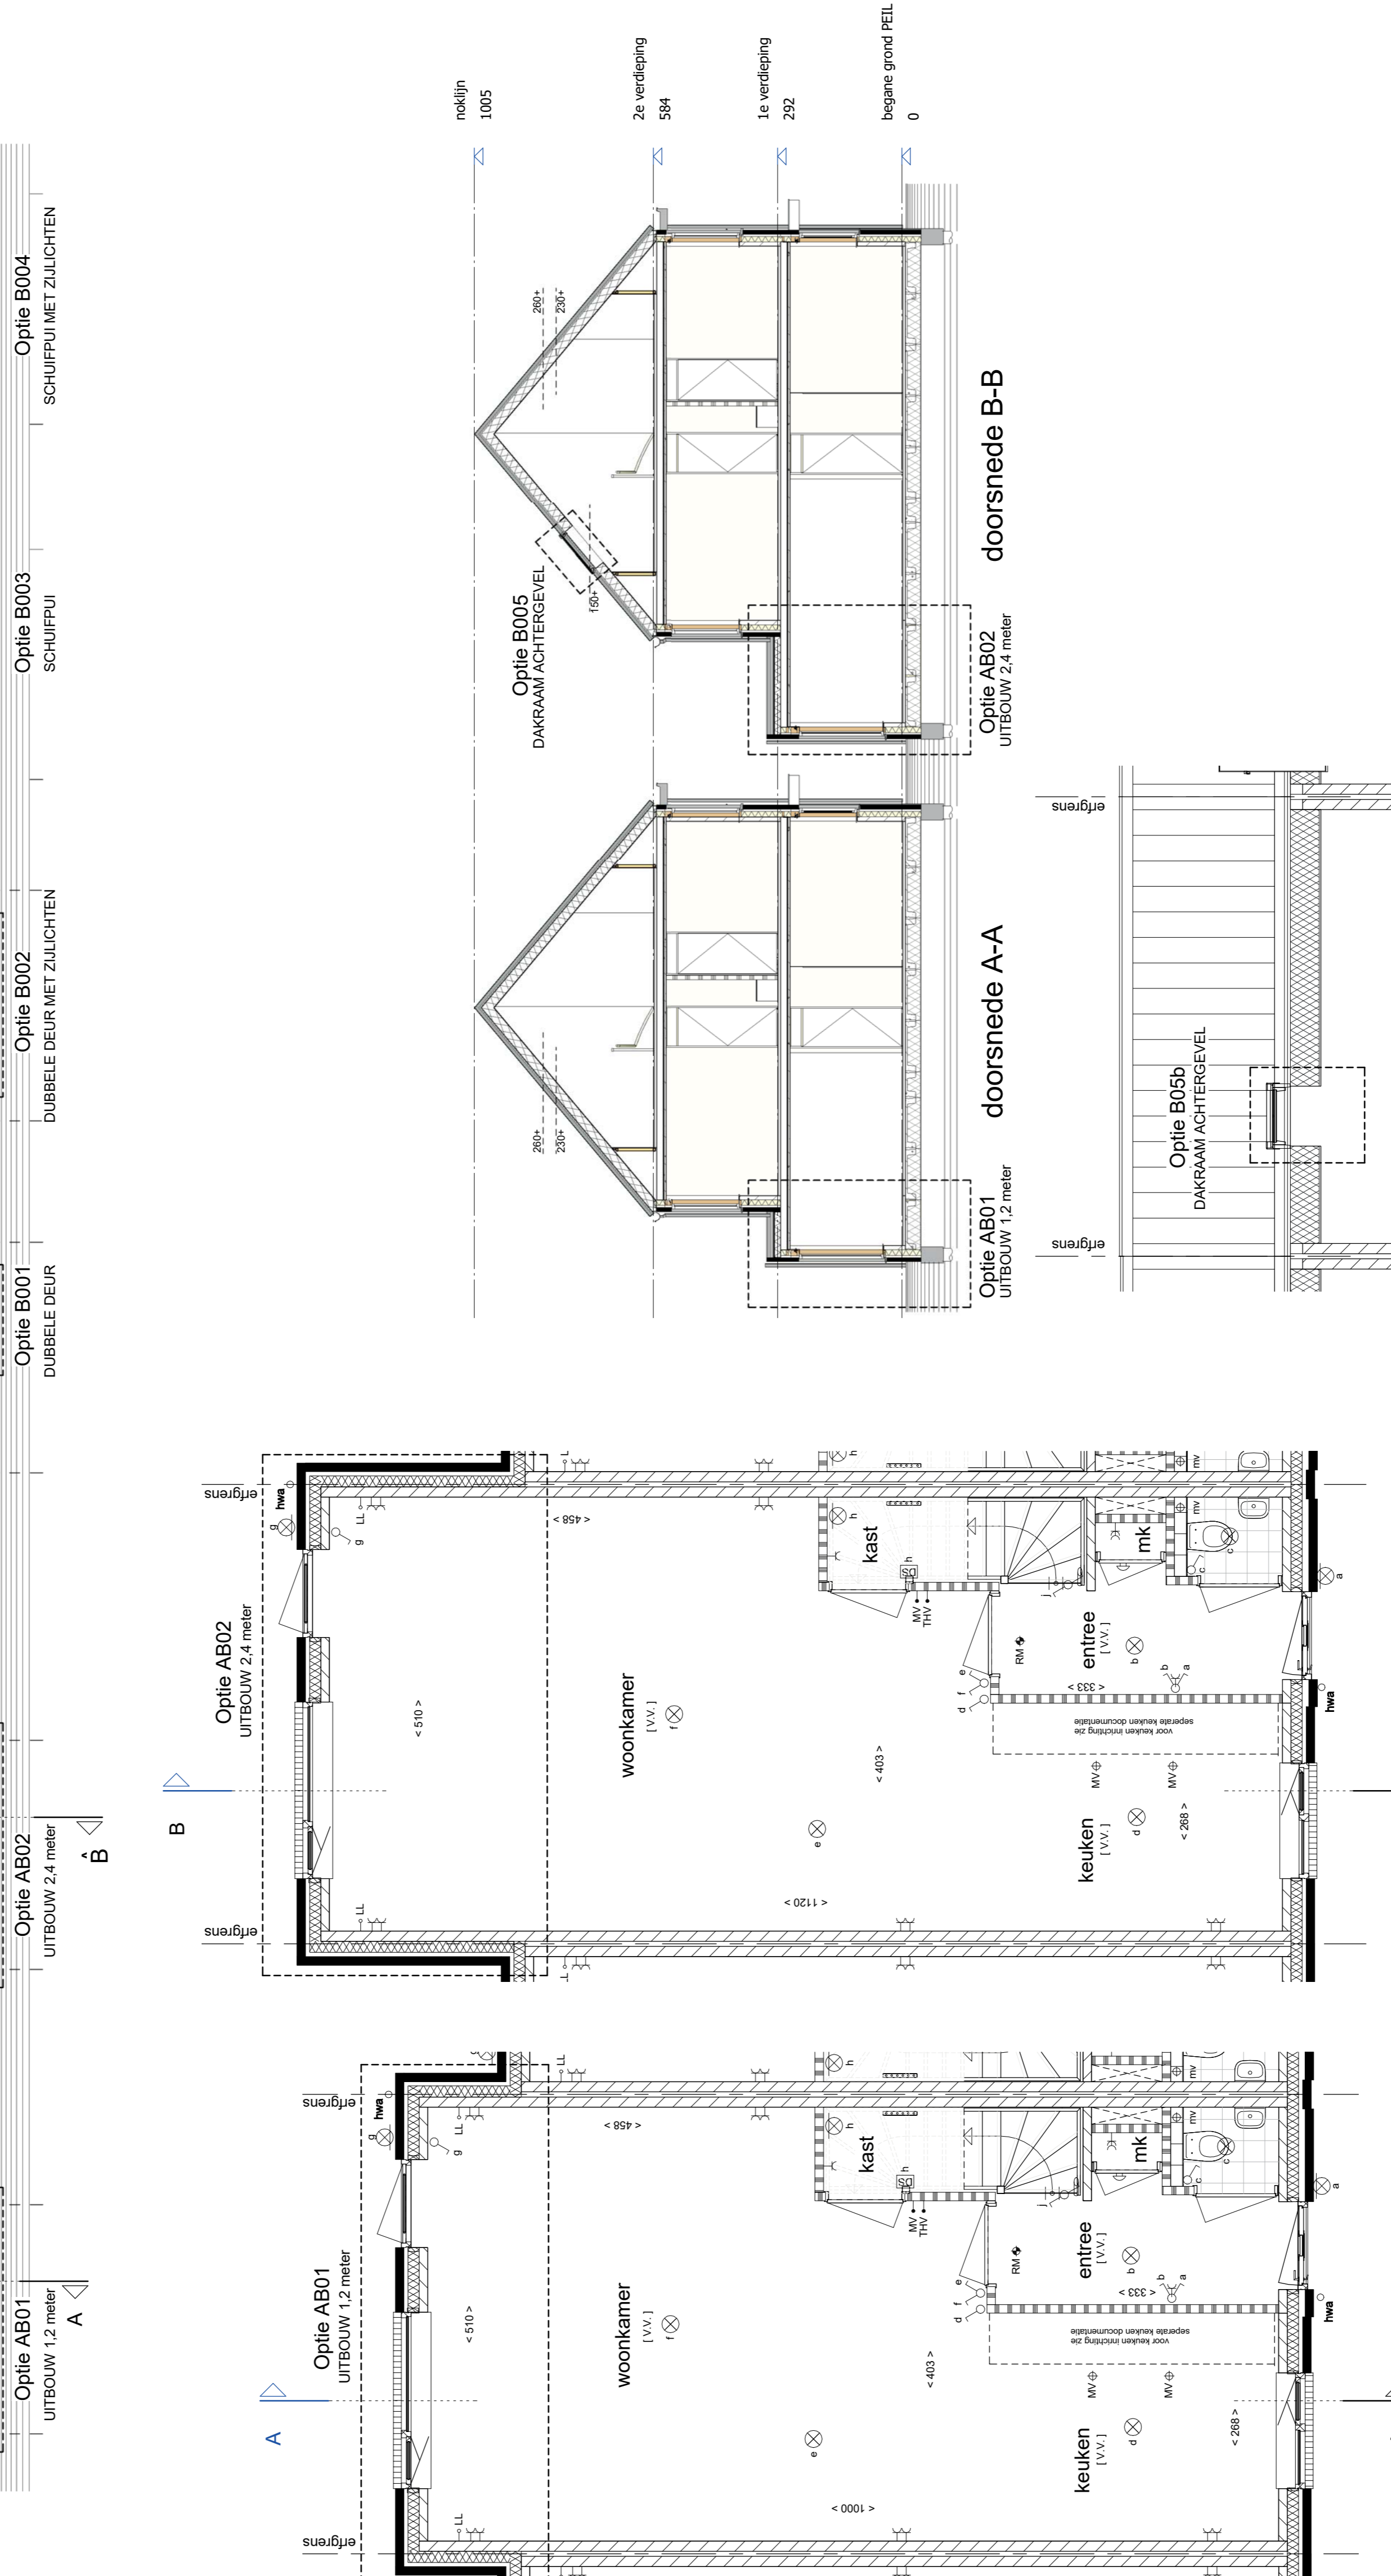
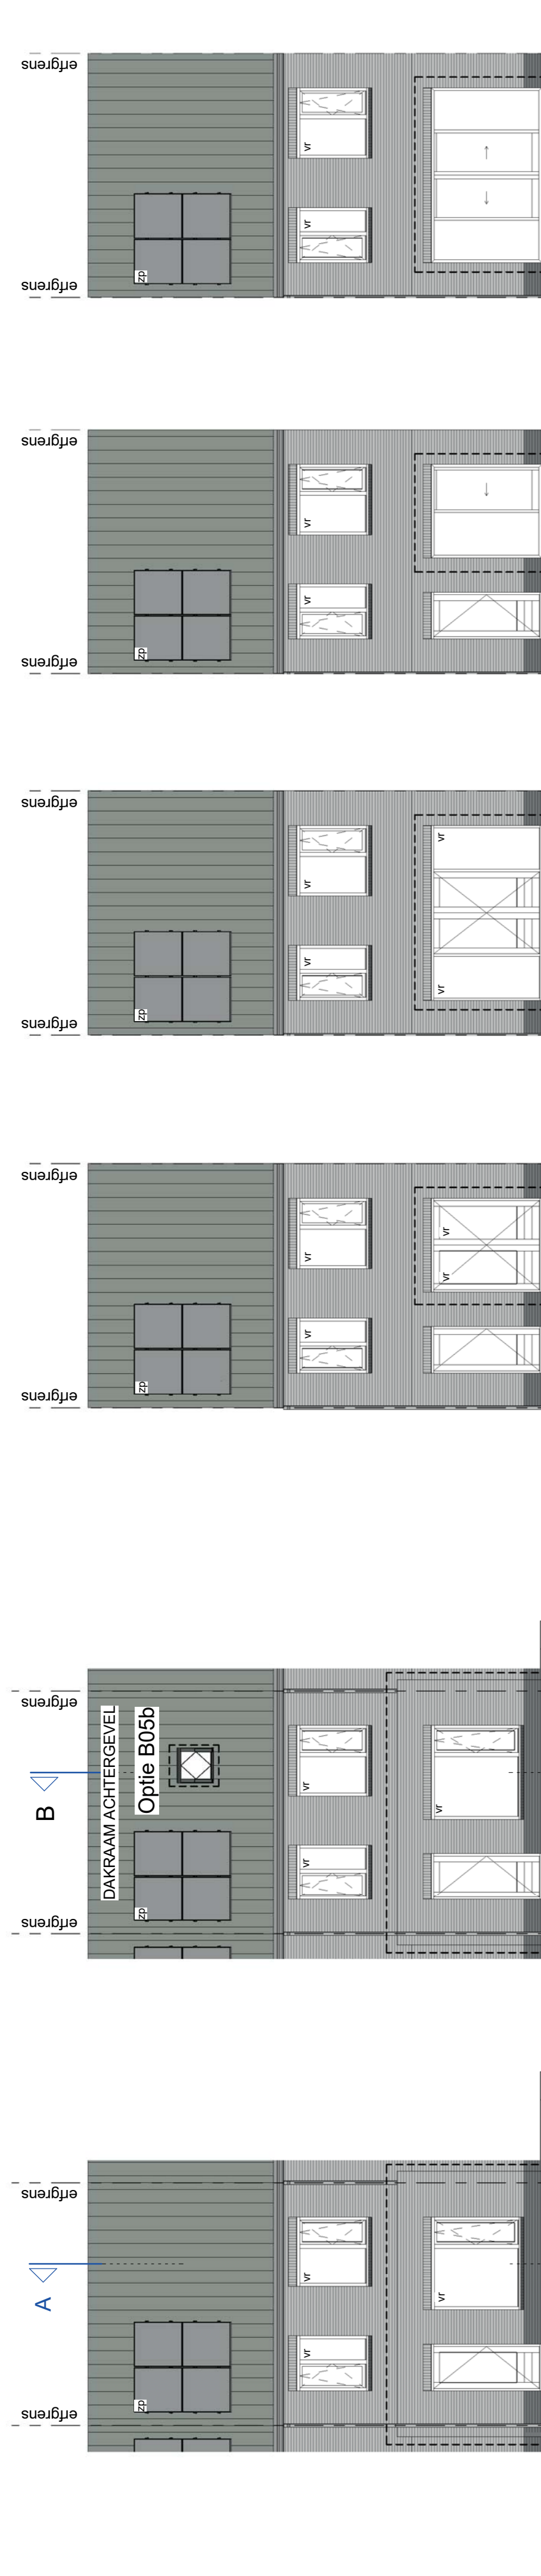


Renvooi

- ENKELPOLIGE SCHAKELAAR
- DUBBELE SCHAKELAAR
- WISSELSCHAKELAAR
- GEOMBINEERDE SCHAKELAAR MET WANDCONTACTDOOS
- GEOMBINEERDE WISSELSCHAKELAAR MET WANDCONTACTDOOS
- GEOMBINEERDE DUBBELE SCHAKELAAR MET WANDCONTACTDOOS
- DEURSCHAKELAAR
- ENKEL WANDCONTACTDOOS MET RANDAARDE
- DUBBELE WANDCONTACTDOOS MET RANDAARDE HORIZONTAAL
- DUBBELE WANDCONTACTDOOS MET RANDAARDE VERTICAAL
- AANSLUITPUNT WASMACHINE
- LOZE LEIDING TBV WASDROGER
- LOZE LEIDING TBV AANSLUITPUNT UTP
- HOOFDBEDIENING MECHANISCHE VENTILATE
- THERMOSTAAT VOOR REGELING VLOERVERWARMING
- THERMOSTAAT VOOR REGELING RADATOREN
- OMFORMER ZONNEPANELEN

- *KLEINE WUZJINGEN VOORBEHOUDEN
- *AAN DE IMATYGERING KUNNEN GEEN RECHTEN WORDEN ONTLEEND
- *IMATYGERING BETREFT CIRCA MATEN EN IS AANGEGEVEN IN CENTIMETERS
- *IMATYGERING BIJ SCHUINE DAK TOT 150 cm LUN
- *ELEKTRA-AANSLUITUNGEN, KEUKEORPSTELLING, VENTILATEPUNTEN, RADATOREN EN HOOFDKLEEDERS ZIJN INDICATIEF AANGEGEVEN
- *HET IS MOGELIJK DAT NIET ALLE SYMBOLEN VAN

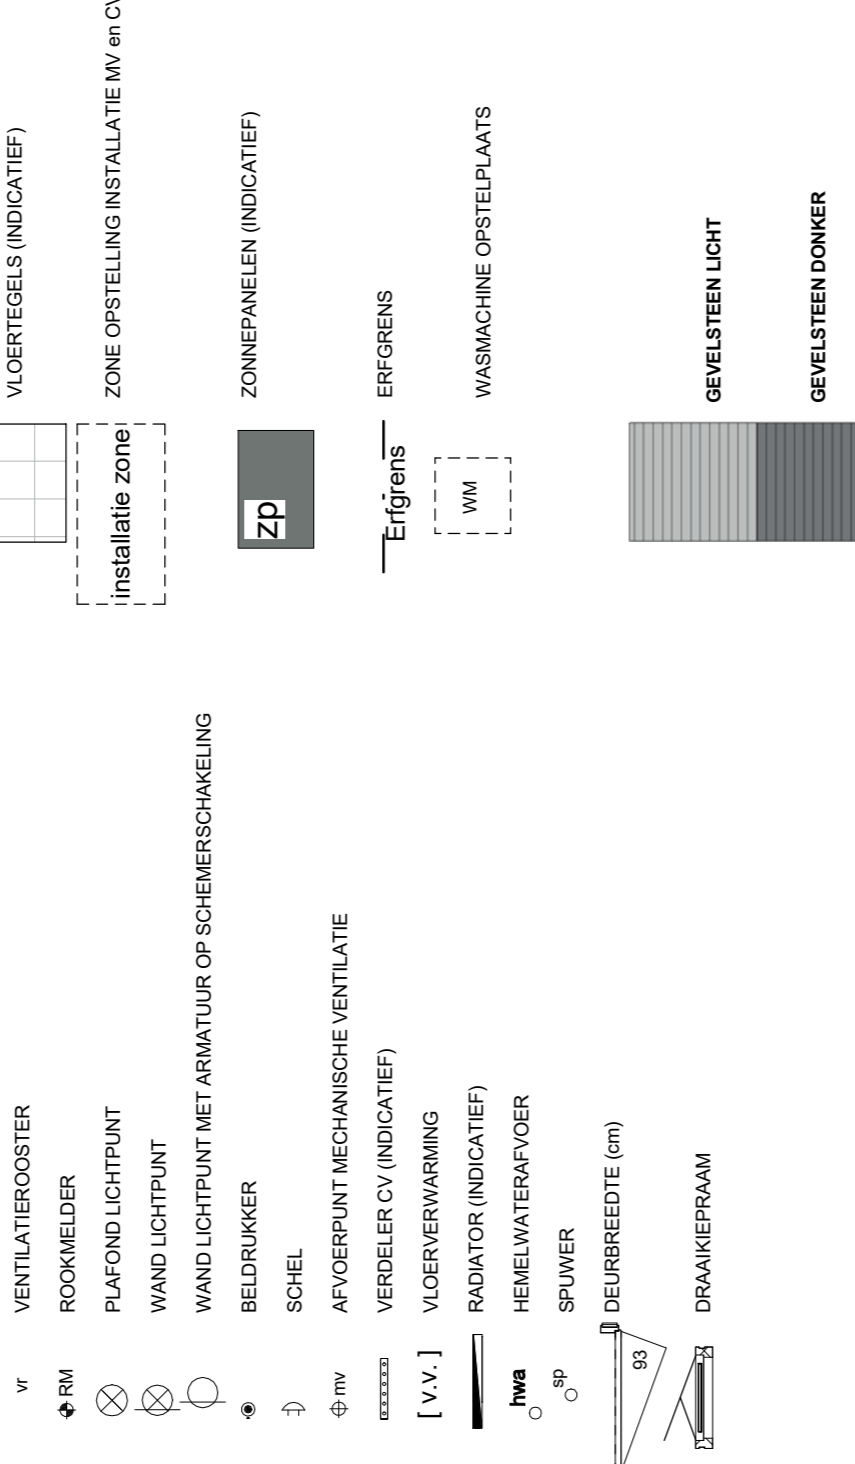

OPTIES Type B

24 Woningen in deelgebied De Meander
 Plan De Markiezzaten te Bergen op Zoom
 Optie tekening
 Rijwoning
 Plattegronden, gevels en doorsnede

Schaal: 1:50 / 1:100

Datum: 19-09-2016
 Blad nummer: VB-151