

Renvooi

<ul style="list-style-type: none"> ENKELPOLIGE SCHAKELAAR DUBBELE SCHAKELAAR WISSELSCHAKELAAR GECOMBINEERDE SCHAKELAAR MET WANDCONTACTDOOS GECOMBINEERDE WISSELSCHAKELAAR MET WANDCONTACTDOOS GECOMBINEERDE DUBBELE SCHAKELAAR MET WANDCONTACTDOOS DEURSCHAKELAAR ENKEL WANDCONTACTDOOS MET RANDAARDE DUBBEL WANDCONTACTDOOS MET RANDAARDE HORIZONTAAL DUBBEL WANDCONTACTDOOS MET RANDAARDE VERTICAAL WTL ANSLUITPUNT WASHMACHINE wd LOZE LEIDING TBV WASDROGER LL LOZE LEIDING TBV ANSLUITPUNT UTP MV HOOFDBEDIENING MECHANISCHE VENTILATIE THV THERMOSTAAT VOOR REGELING VLOERVERWARMING THR THERMOSTAAT VOOR REGELING RADIATOREN OZ OMFORMER ZONNEPANELEN vr VENTILATIEROOSTER RM ROOKMELDER PLAFOND LICHTPUNT WAND LICHTPUNT WAND LICHTPUNT MET ARMATUUR OP SCHEMERSCHAKELING BELDRUKKER SCHL mv AFVOERPUNT MECHANISCHE VENTILATIE VERDELER CV (INDICATIEF) [v.v.] VLOERVERWARMING RADIATOR (INDICATIEF) hwa HEMELWATERAFVOER sp SPUIWER DEURBREDTE (cm) DRAAIKIEPRAAM 	<ul style="list-style-type: none"> * KLEINE WIJZINGEN VOORBEHOUDEN * AAN DE MAATVOERING KUNNEN GEEN RECHTEN WORDEN ONTLEEND * MAATVOERING BETREFT CIRCA-MATEN EN IS AANGEGEVEN IN CENTIMETERS * MAATVOERING BIJ SCHUINE DAK TOT 150 cm LUN * ELEKTRA-AANSLUITPUNTEN, KEUKENOPSTELLING, VENTILATIEPUNTEN, RADIATOREN EN ROOKMELDERS ZIJN INDICATIEF AANGEGEVEN * HET IS MOGELIJK DAT NIET ALLE SYMBOLEN VAN
--	--


<ul style="list-style-type: none"> GEVELSTEEN METSELWERK ISOLATIE KALKZANDSTEEN LICHTE SCHEIDINGSWAND, DIK 10cm VLOERTEGELS (INDICATIEF) installatie zone ZONE OPSTELLING INSTALLATIE MV en CV zp ZONNEPANELEN (INDICATIEF) Erfgrens ERFGRENS WM WASHMACHINE OPSTELPLAATS GEVELSTEEN LICHT GEVELSTEEN DONKER
--




voorgevel




achtergevel

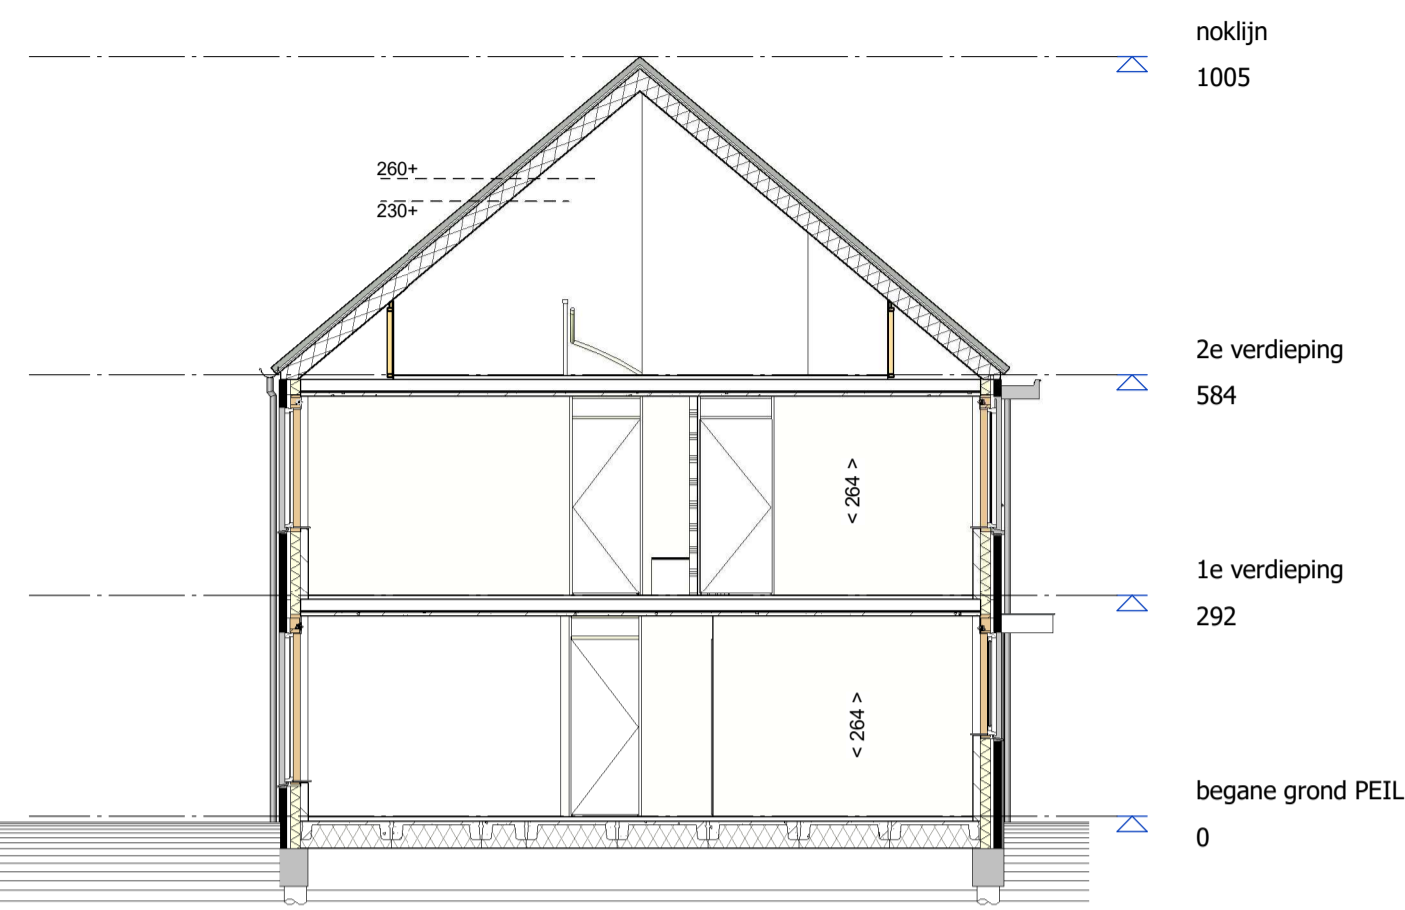


doorsnede A-A

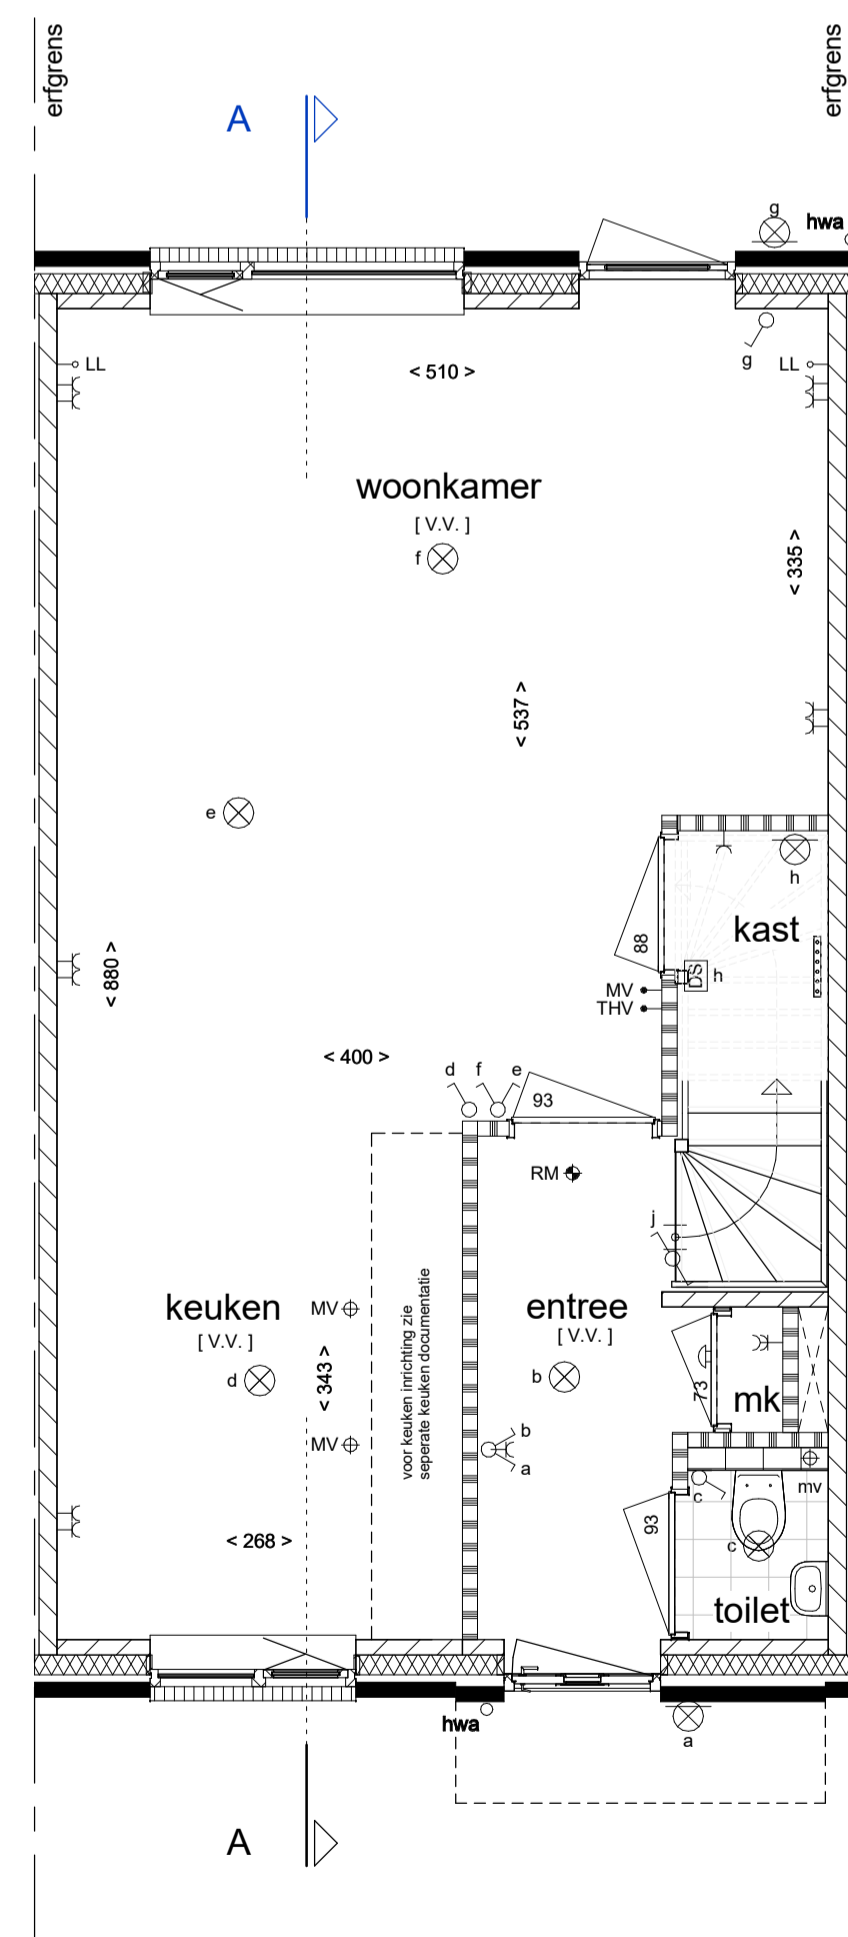


begane grond

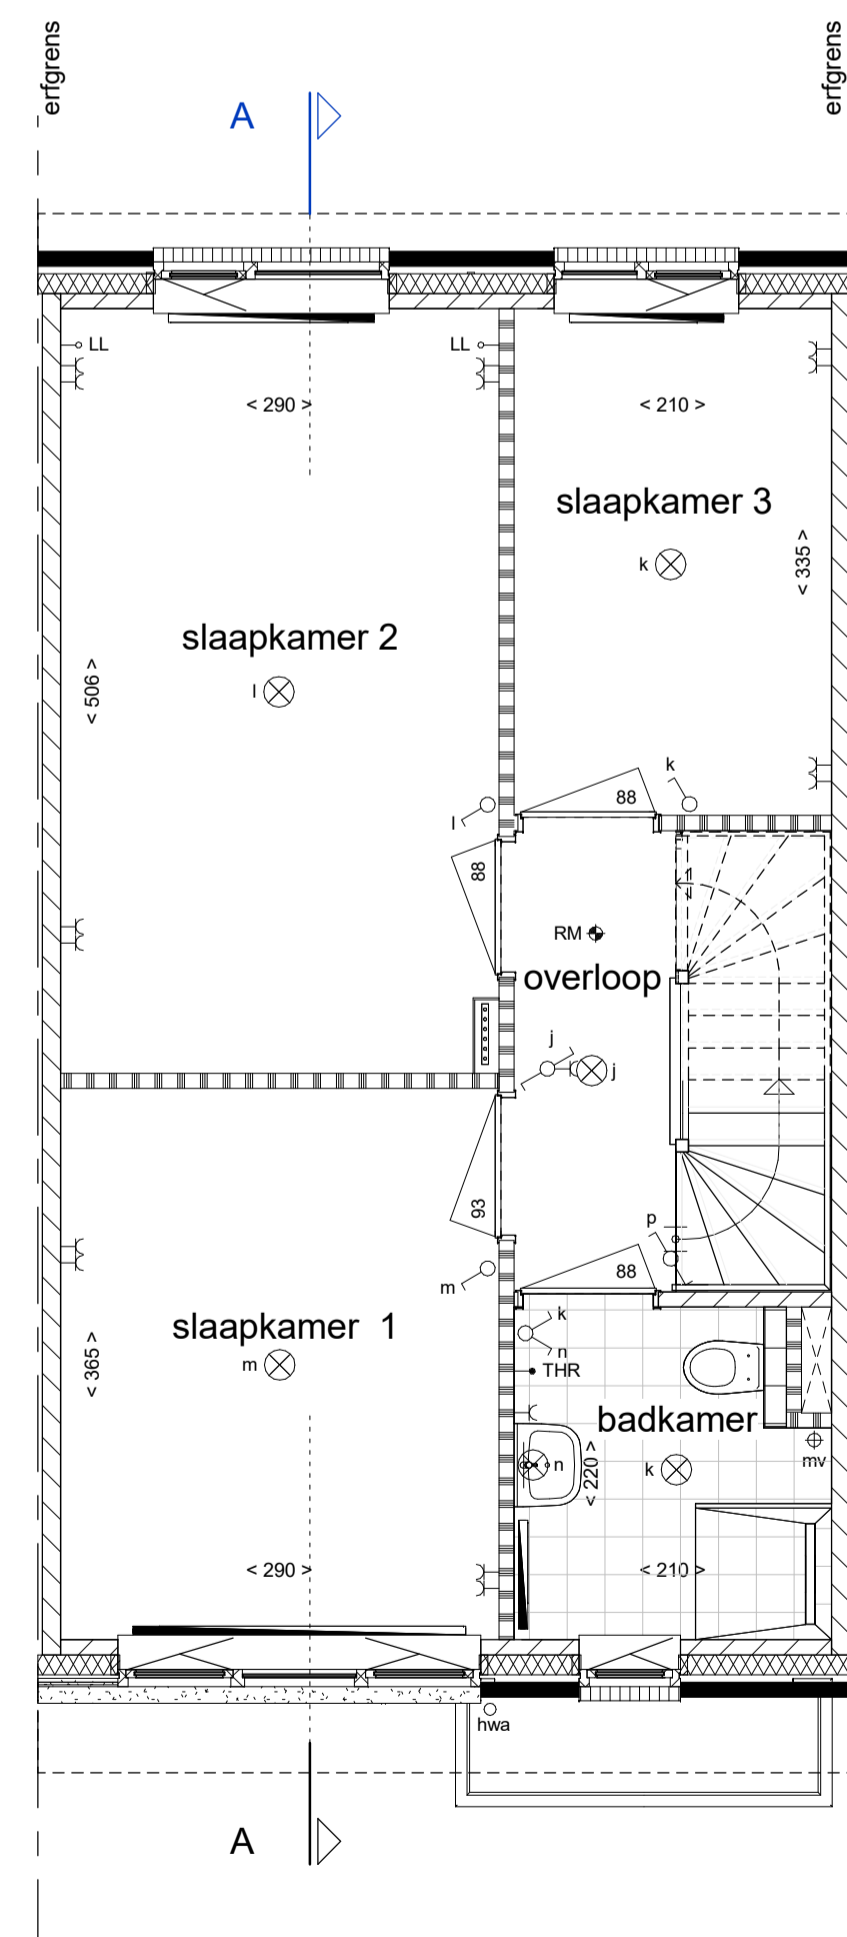

1e verdieping

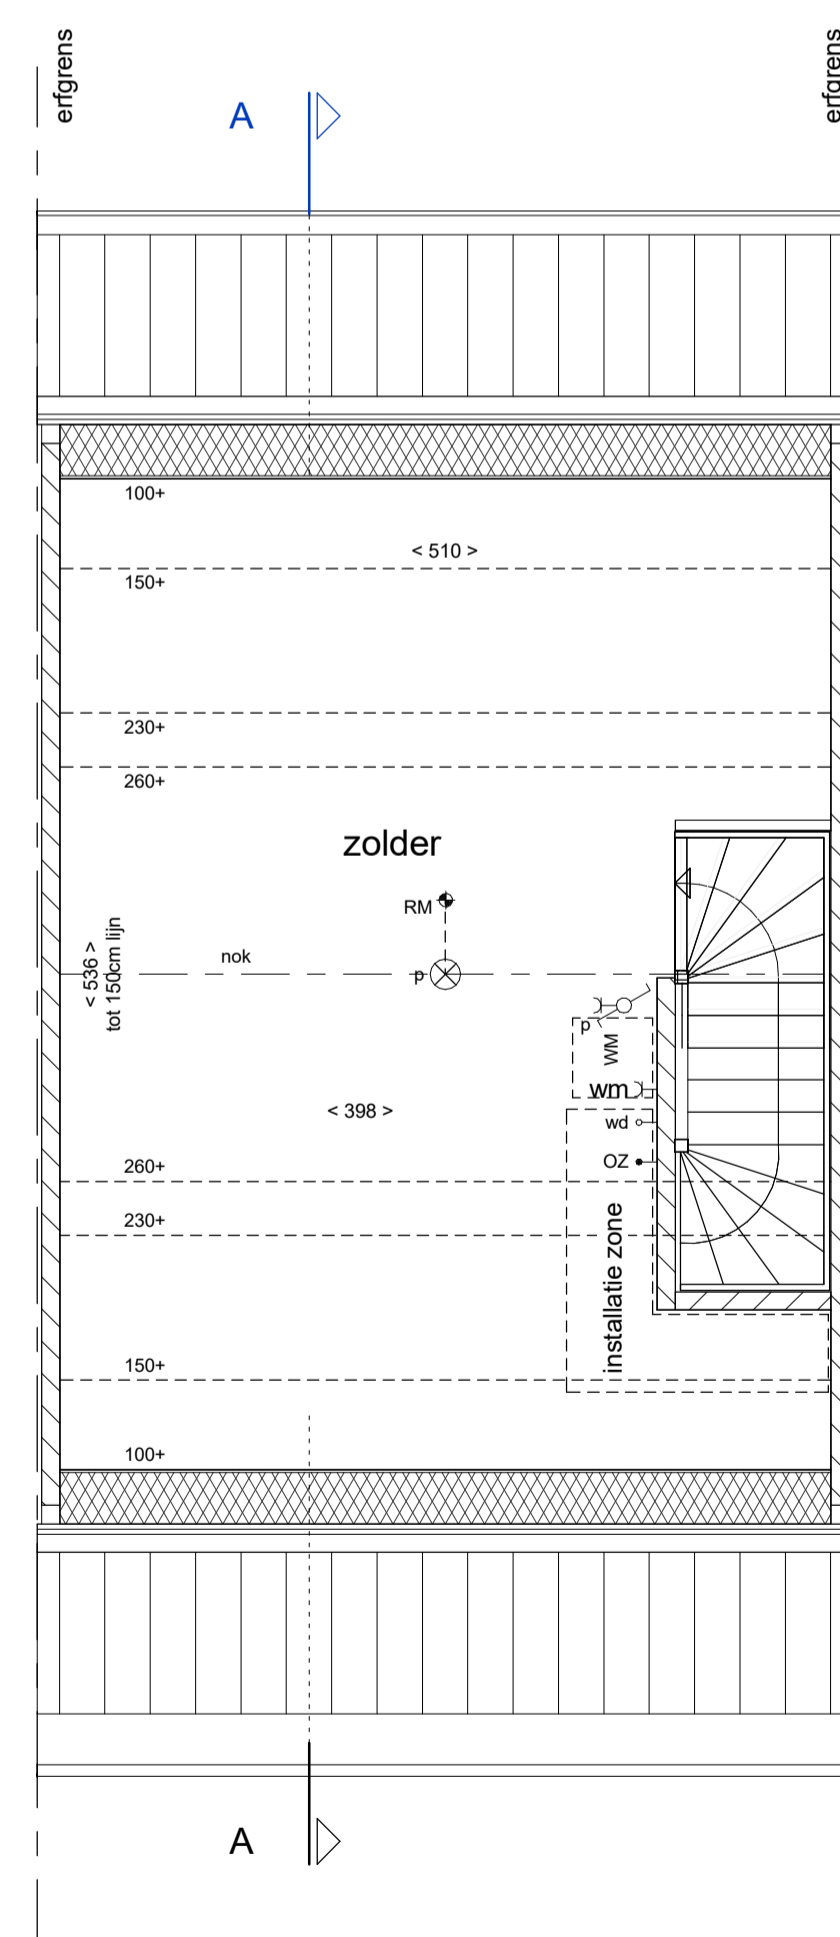

2e verdieping

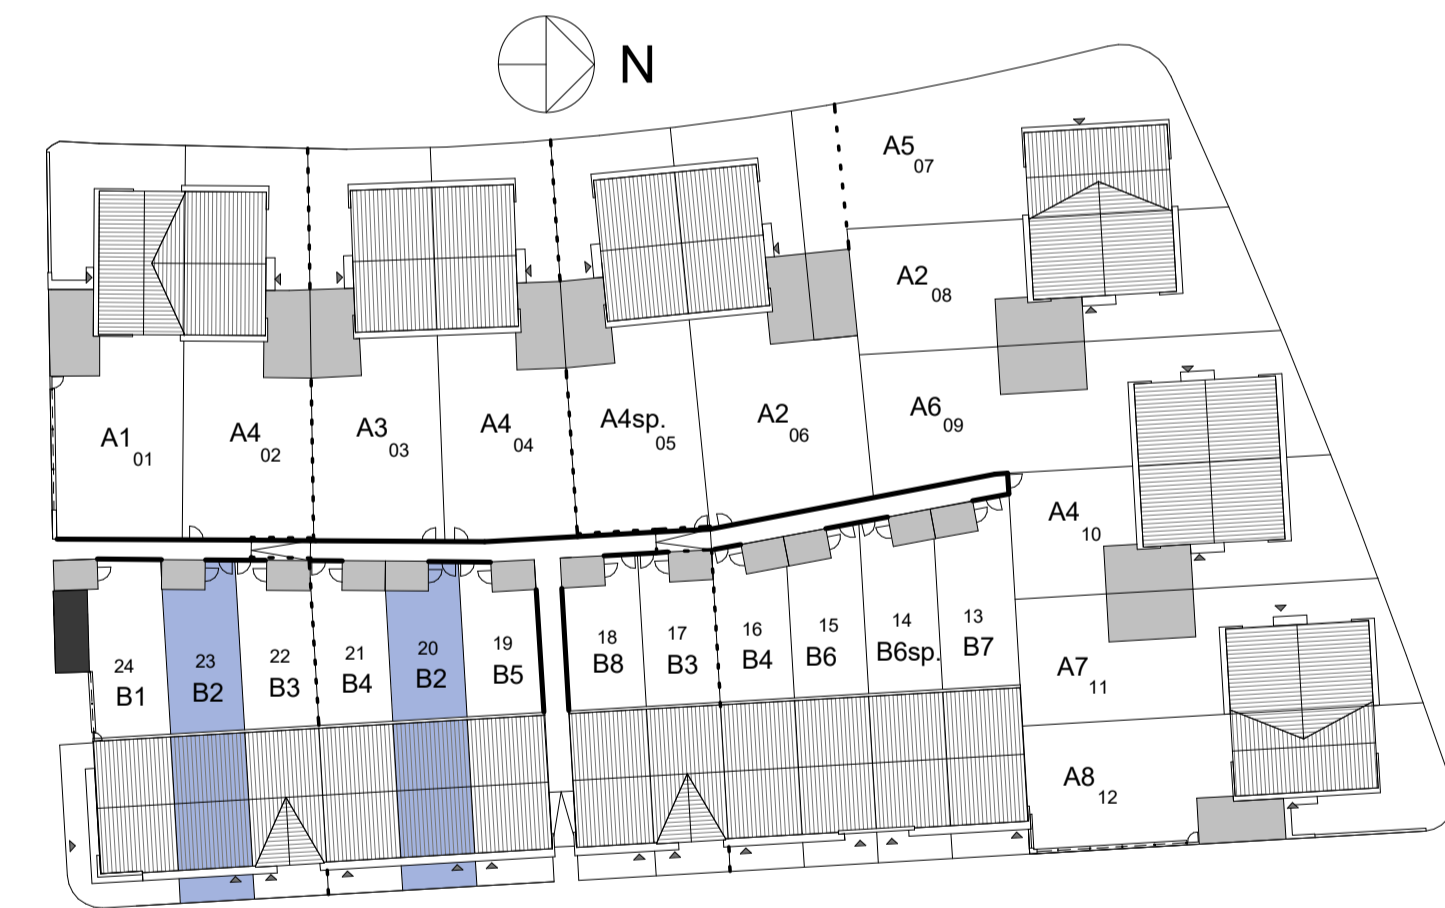

Type B2 - bouwnummer 20, 23

Schaal : 1:50 / 1:100

24 Woningen in deelgebied De Meander
Plan De Markiezen te Bergen op Zoom
Verkoop tekening
Rijwoning
Plattegronden, gevels en doorsnede

Datum : 19-09-2016

Blad nummer : VB-102