

voorgevel


achtergevel

zijgevel


doorsnede A-A

Renvooi


<ul style="list-style-type: none"> ENKELPOLIGE SCHAKELAAR DUBBELE SCHAKELAAR WISSELSCHAKELAAR GECOMBINEERDE SCHAKELAAR MET WANDCONTACTDOOS GECOMBINEERDE WISSELSCHAKELAAR MET WANDCONTACTDOOS GECOMBINEERDE DUBBELE SCHAKELAAR MET WANDCONTACTDOOS DEURSCHAKELAAR ENKEL WANDCONTACTDOOS MET RANDAARDE DUBBEL WANDCONTACTDOOS MET RANDAARDE HORIZONTAL DUBBEL WANDCONTACTDOOS MET RANDAARDE VERTICAAL ← WM AANSLUITPUNT WASMACHINE ← WD AANSLUITPUNT WASDROGER → LL LOZE LEIDING TBV AANSLUITPUNT UTP → MV HOOFDBEDIENING MECHANISCHE VENTILATIE → THV THERMOSTAAT VOOR REGELING VLOERVERWARMING → THR THERMOSTAAT VOOR REGELING RADIATOREN → UTP BEDRADE LEIDING MIDDELS UTP → EA VOORZIENING TBV OPLAADPUNT ELEKTRISCHE AUTO vr VENTILATIEROOSTER RM ROOKMELDER ⊗ PLAFOND LICHPUNT ⊗ WAND LICHPUNT ⊗ WAND LICHPUNT MET ARMATUUR OP SCHEMERSCHAKELING ⊕ BELDRUKKER ⊖ SCHEL ⊕ mv AFVOERPUNT MECHANISCHE VENTILATIE ⊕ VERDELER CV (INDICATIEF) [v.v.] VLOERVERWARMING — RADIATOR (INDICATIEF) hwa HEMELWATERAFVOER ⊕ sp SPUIWER 93 DEURBREEDTE (cm) DRAAIKEPRAAM 	<ul style="list-style-type: none"> * KLEINE WIJZINGEN VOORBEHOUDEN * AAN DE MAATVOERING KUNNEN GEEN RECHTEN WORDEN ONTLEEND * MAATVOERING BETREFT CIRCA-MATEN EN IS AANGEGEVEN IN CENTIMETERS * MAATVOERING BIJ SCHIJNE DAK TOT 150 cm LUN * ELEKTRA-AANSLUITPUNTEN, KEUKENOPSTELLING, VENTILATIEPUNTEN, RADIATOREN EN ROOKMELDERS ZIJN INDICATIEF AANGEGEVEN * HET IS MOGELIJK DAT NIET ALLE SYMBOLEN VAN GEVELSTEEN METSELWERK ISOLATIE KALKZANDSTEEN LICHTE SCHEIDINGSWAND, DIK 10cm REGELWERK-METALSTUDWAND, DIK 10cm VLOERTEGELS (INDICATIEF) installatie zone: ZONE OPSTELLING INSTALLATIE MV en CV Erfgrans: ERFGRENS WM WASMACHINE OPSTELPLAATS WD WASDROGER OPSTELPLAATS GEVELSTEEN LICHT GEVELSTEEN DONKER
---	--

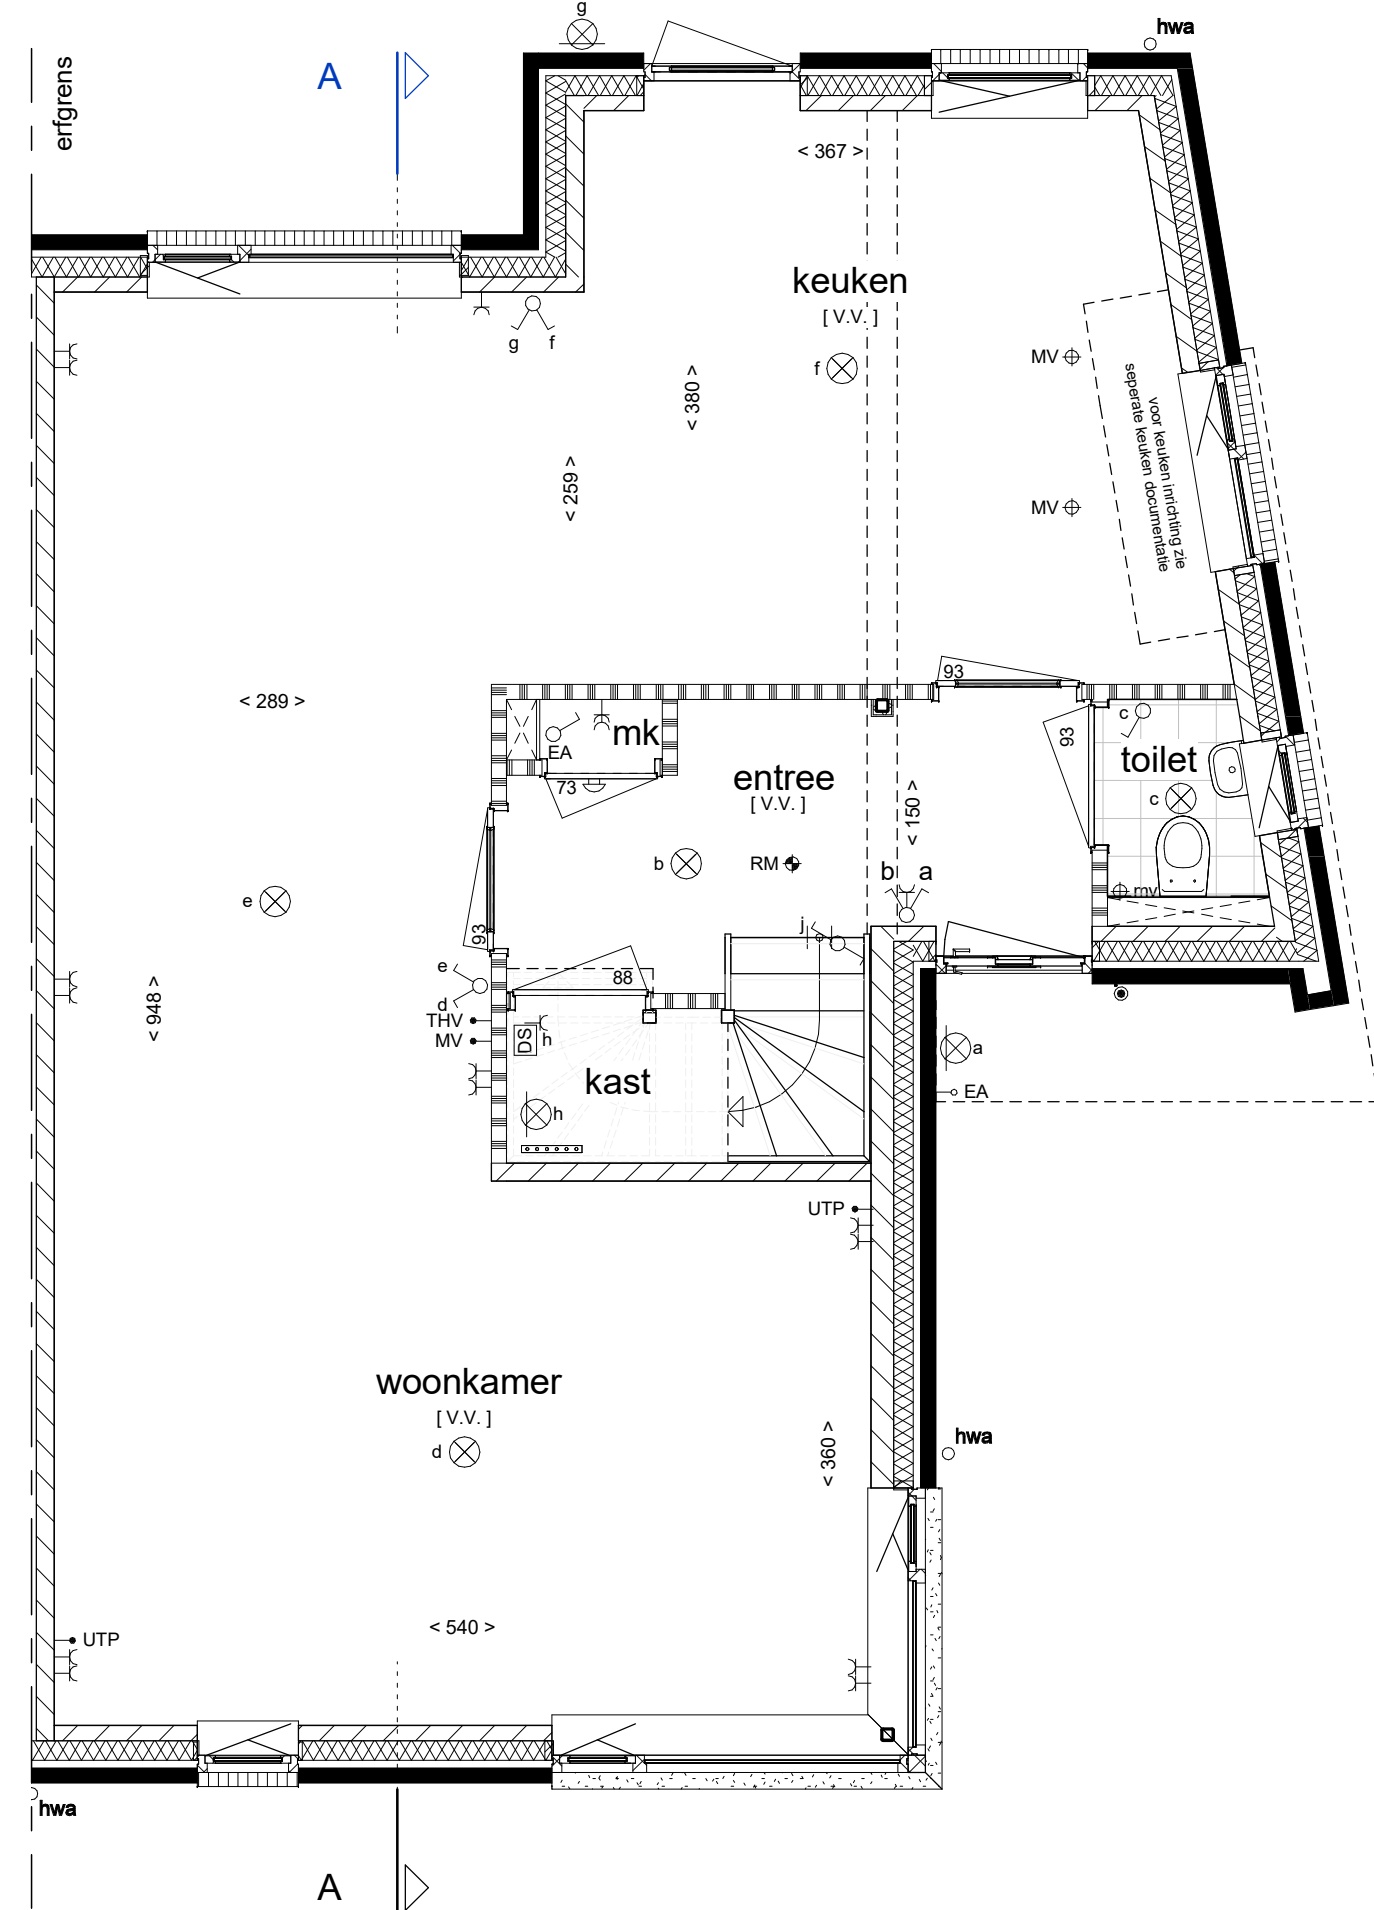


begane grond

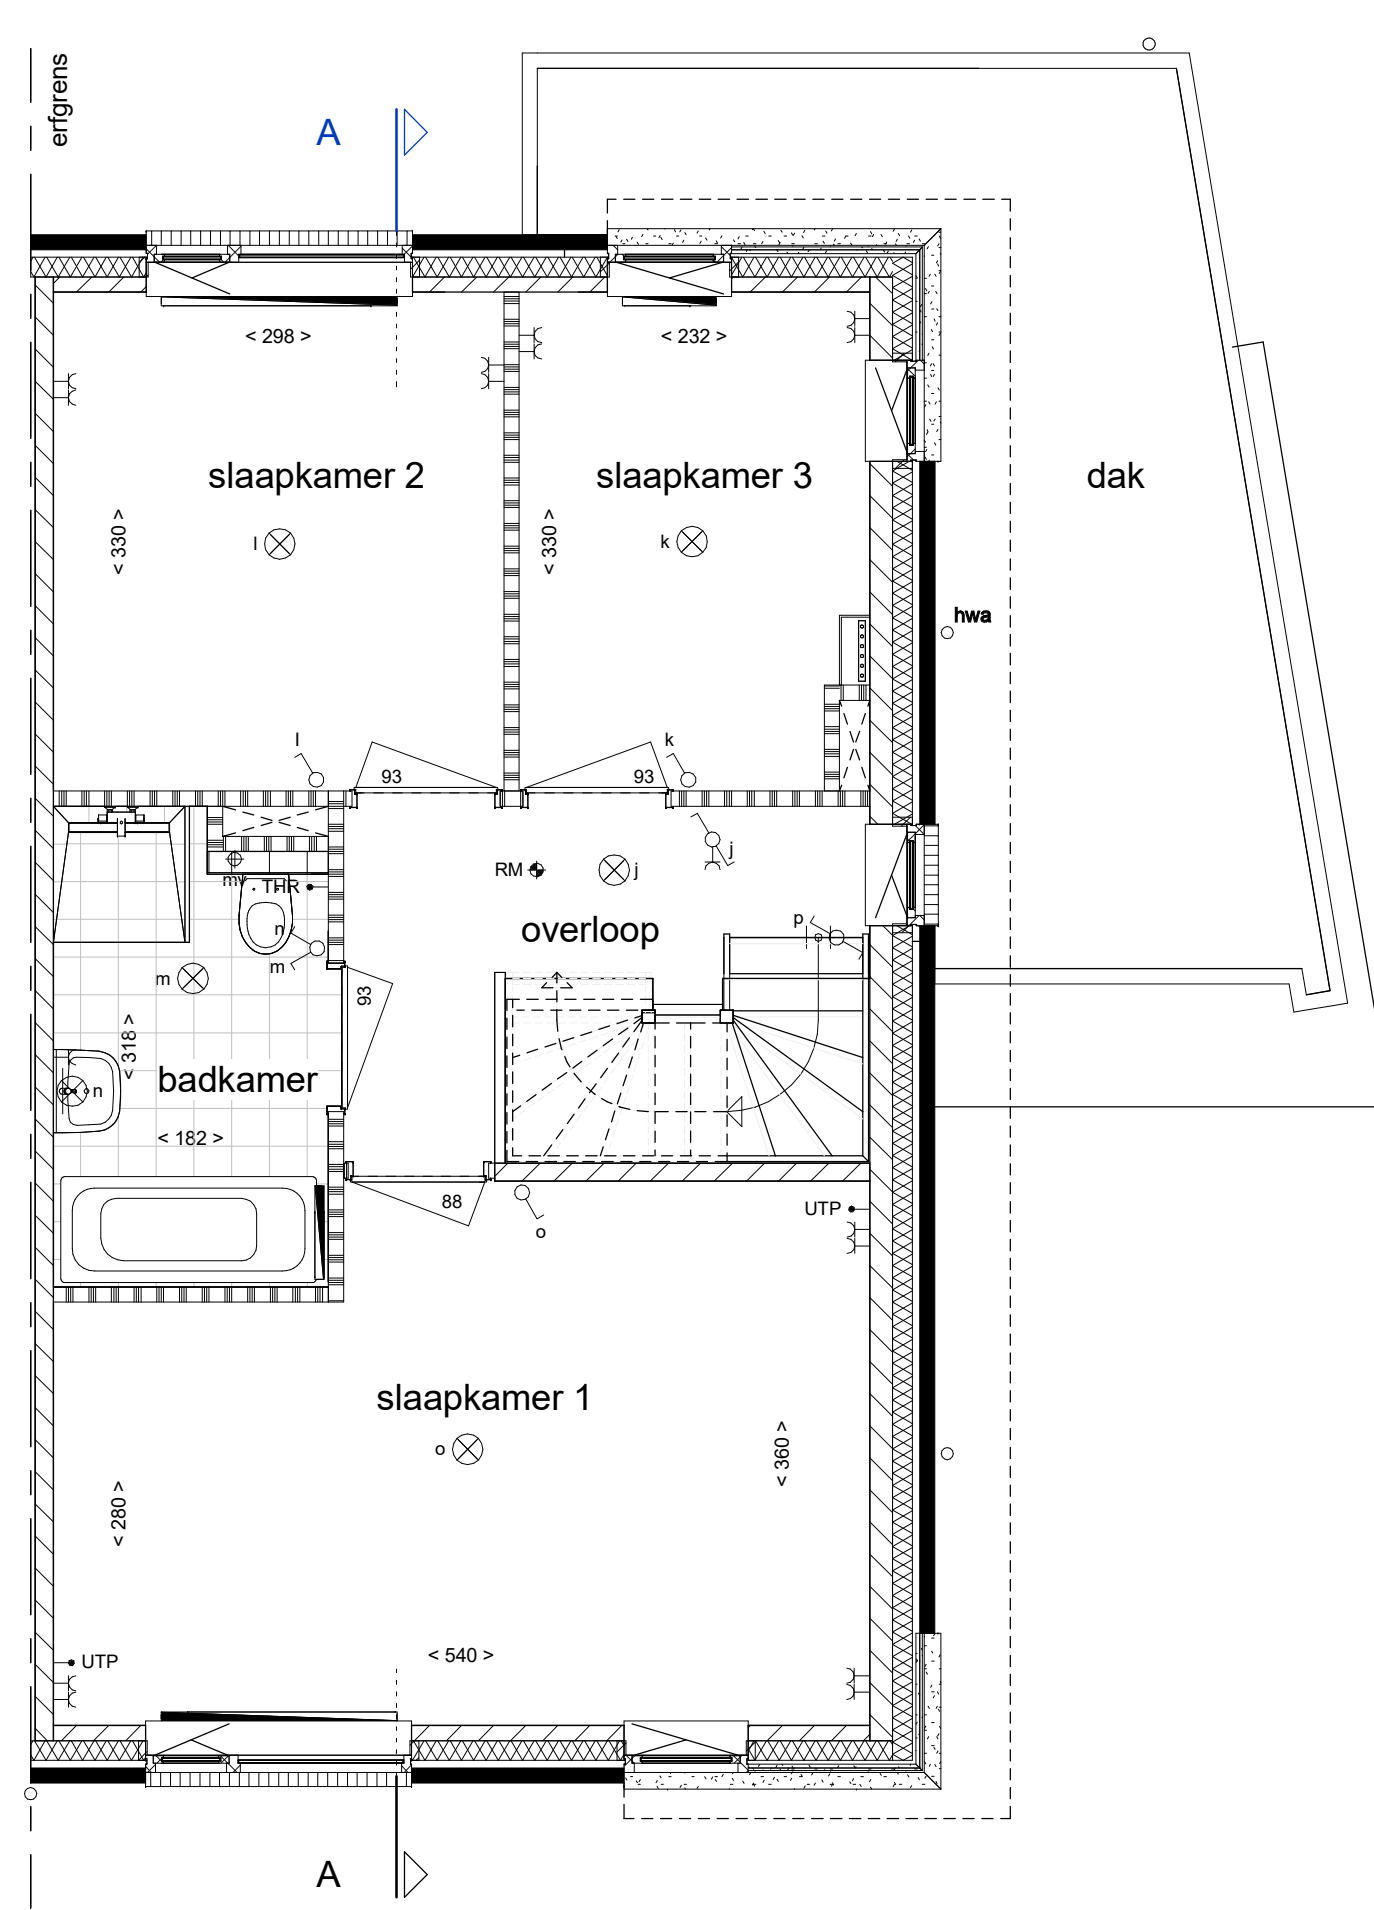

1e verdieping

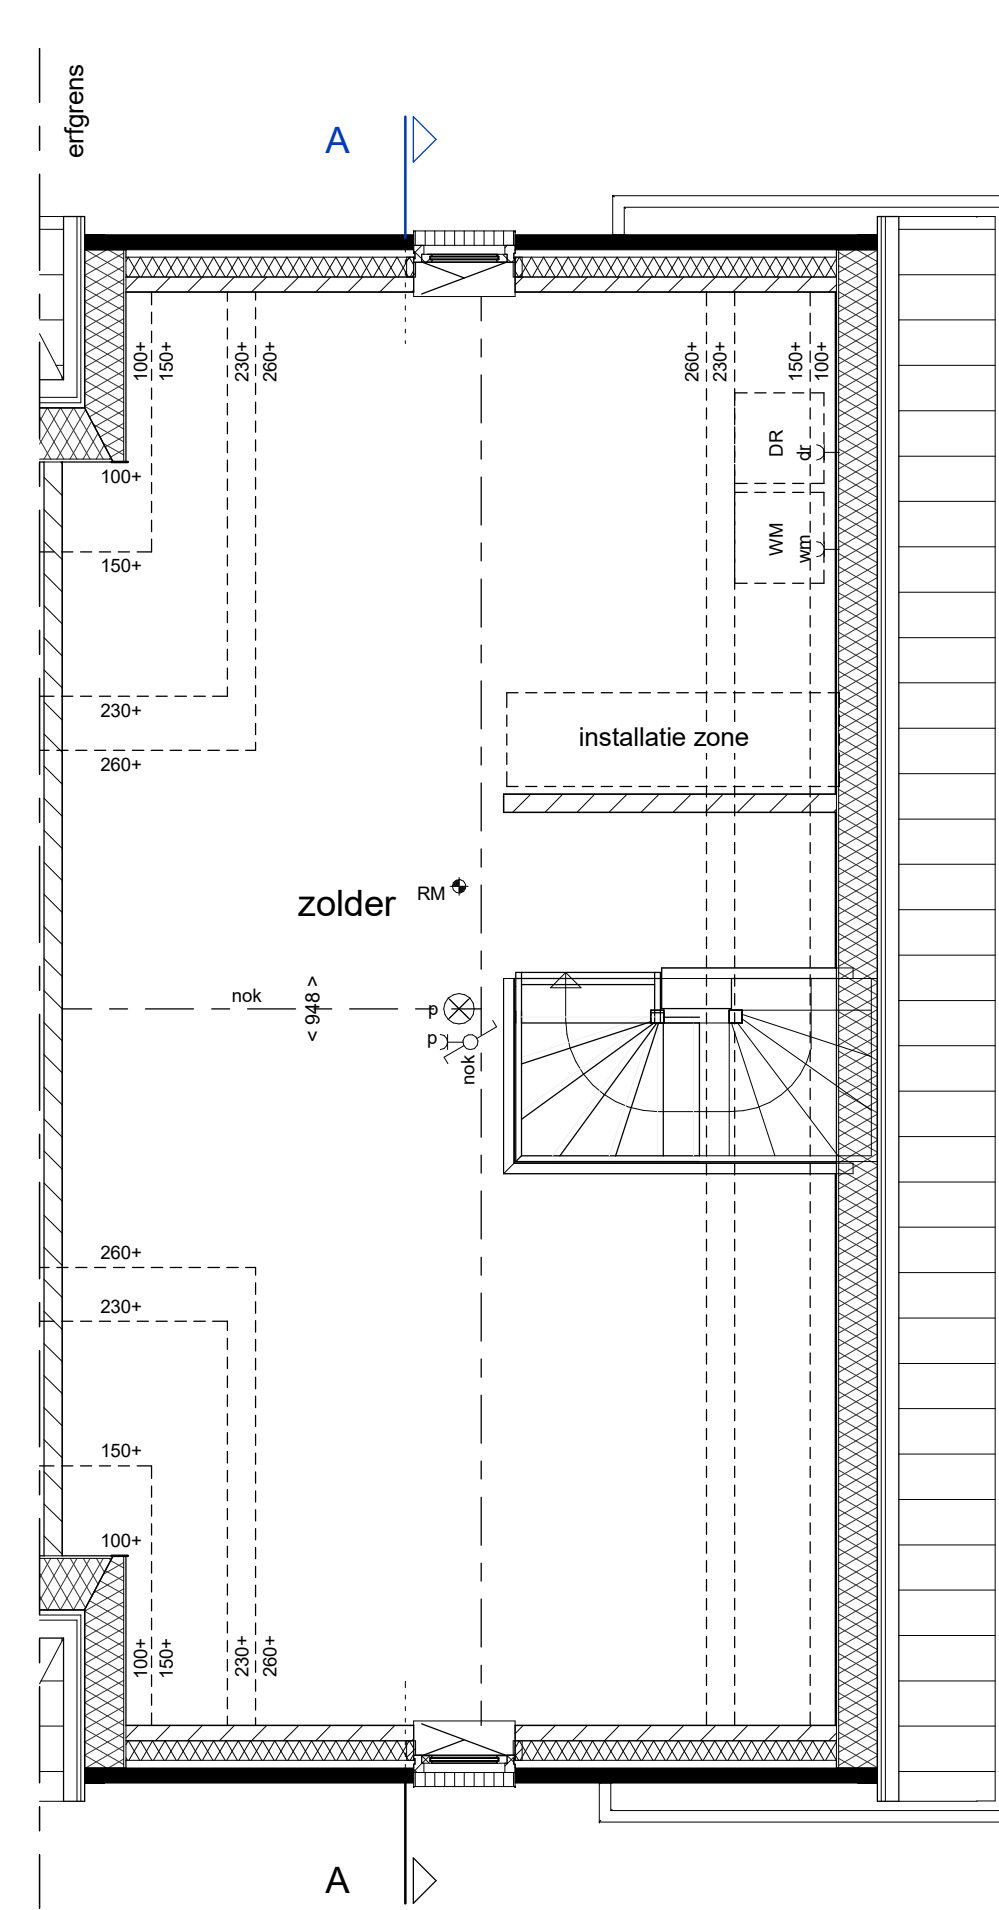

2e verdieping

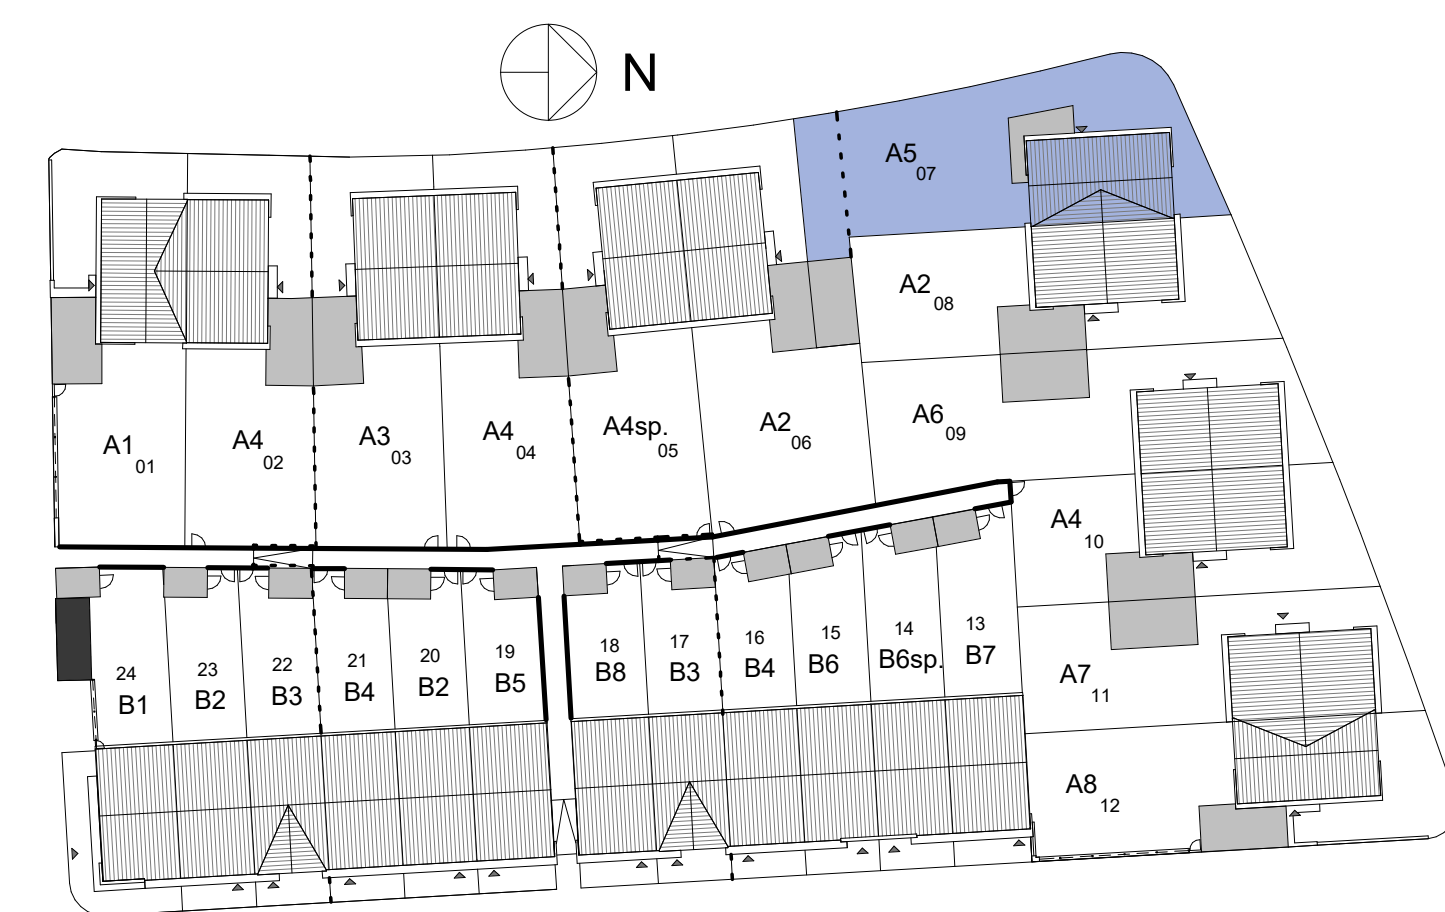

Type A7 - bouwnummer 07
Optie uitbreiding keuken en hal - AA04

24 Woningen in deelgebied De Meander
 Plan De Markiezen te Bergen op Zoom
 Verkoop tekening
 Half vrijstaande woning
 Plattegrond, gevels en doorsnede

Schaal :
 1:50/1:100

Datum :
 19-09-2016

Blad nummer :
VA-142