





Voorgevel




Achtergevel

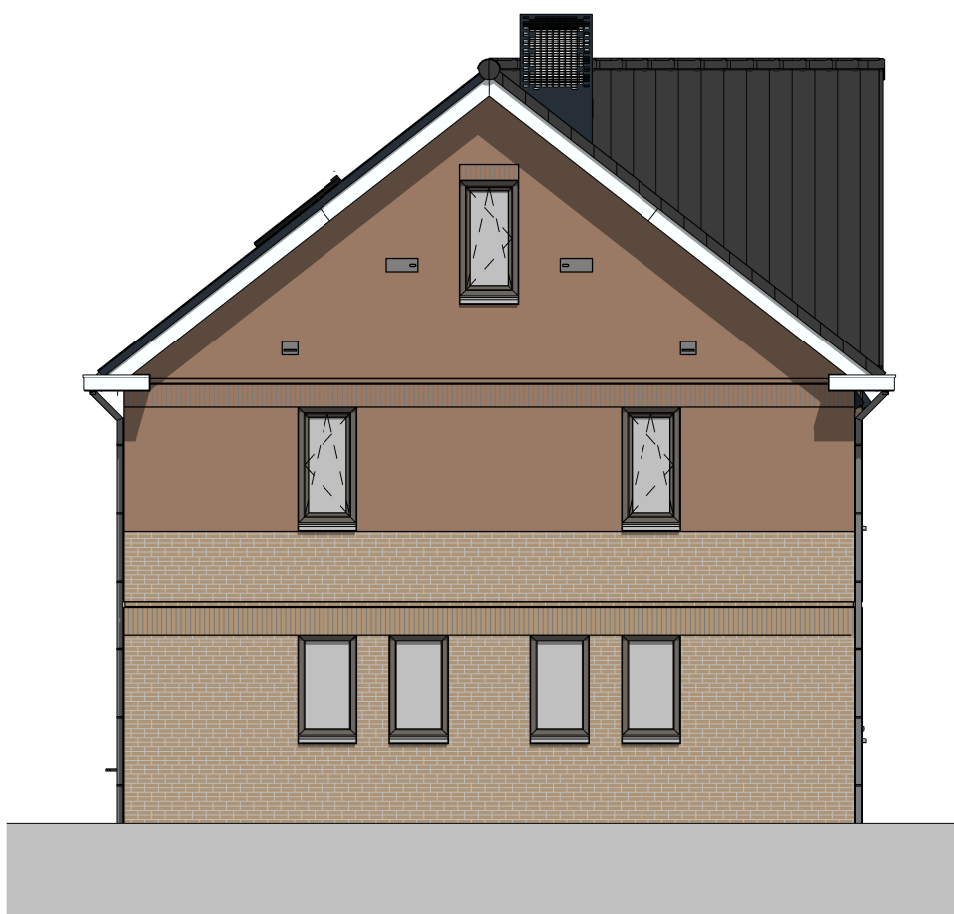

Linker zijgevel

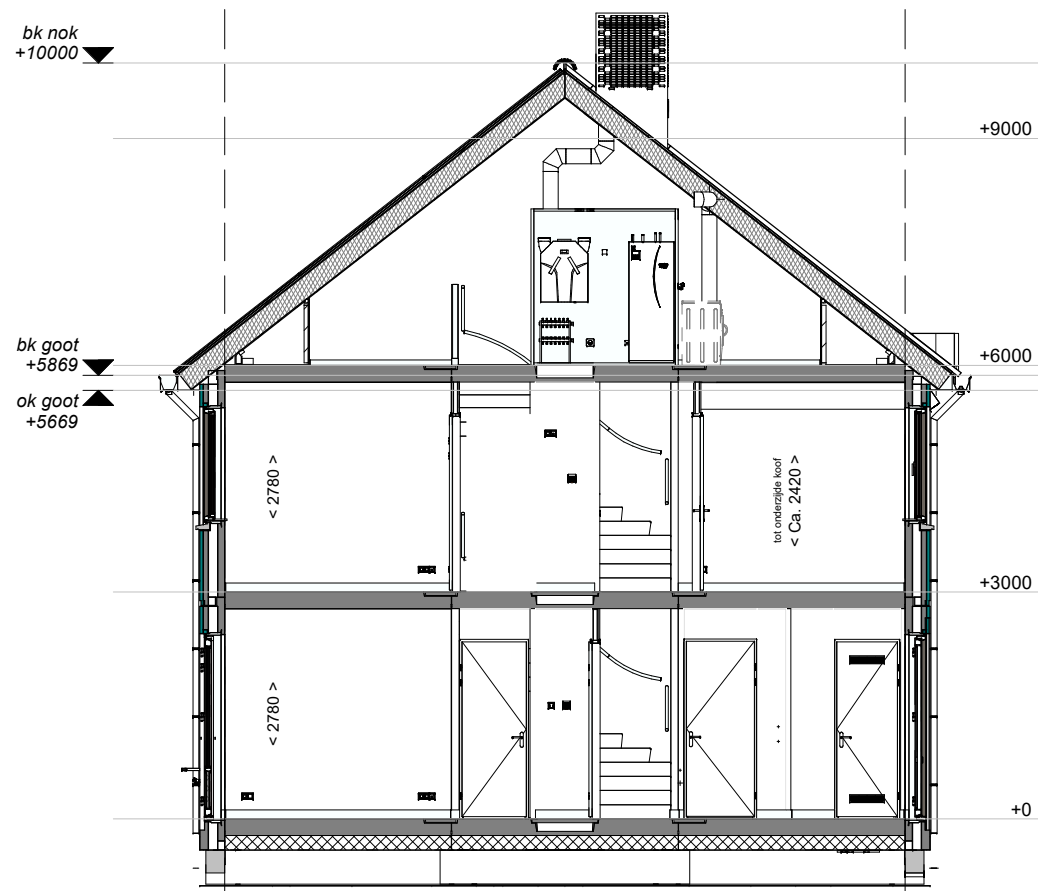


Doorsnede A-A

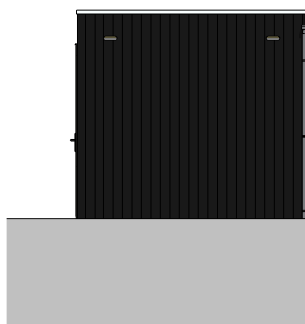


Voorgevel




Linker zijgevel

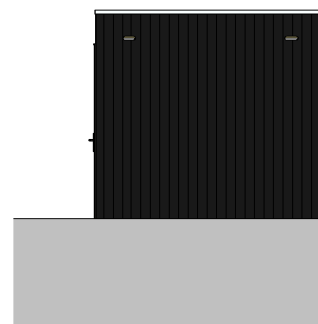


Achtergevel

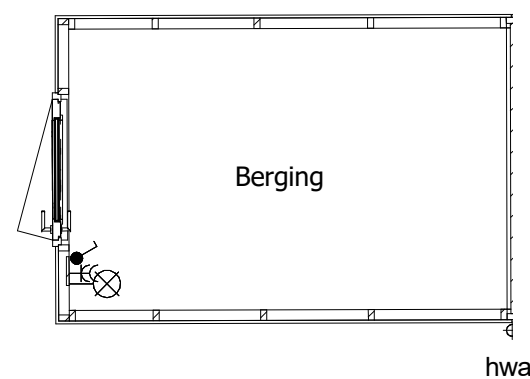


Begane grond

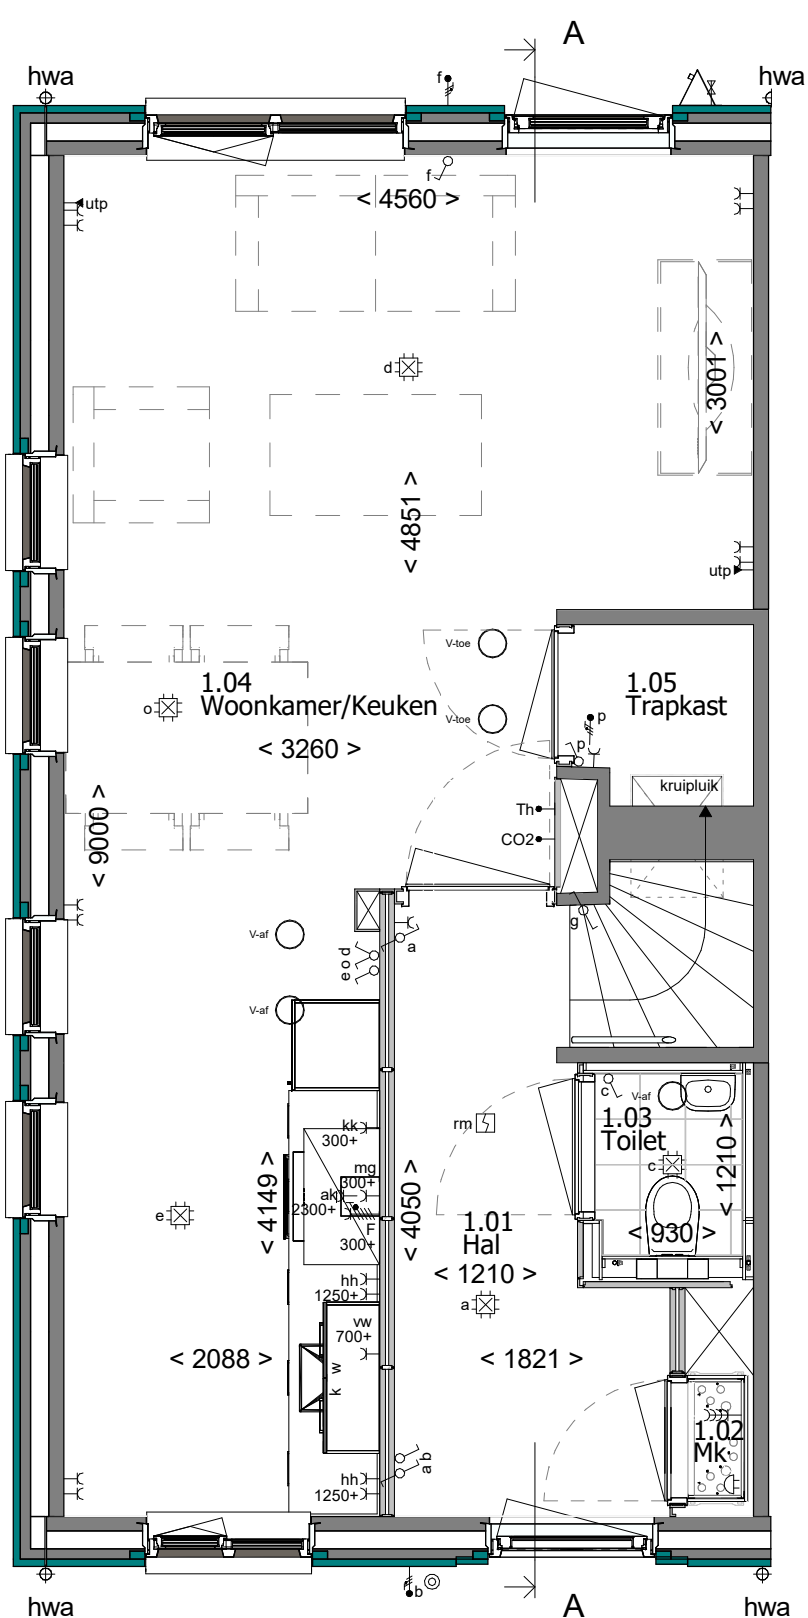


Begane grond

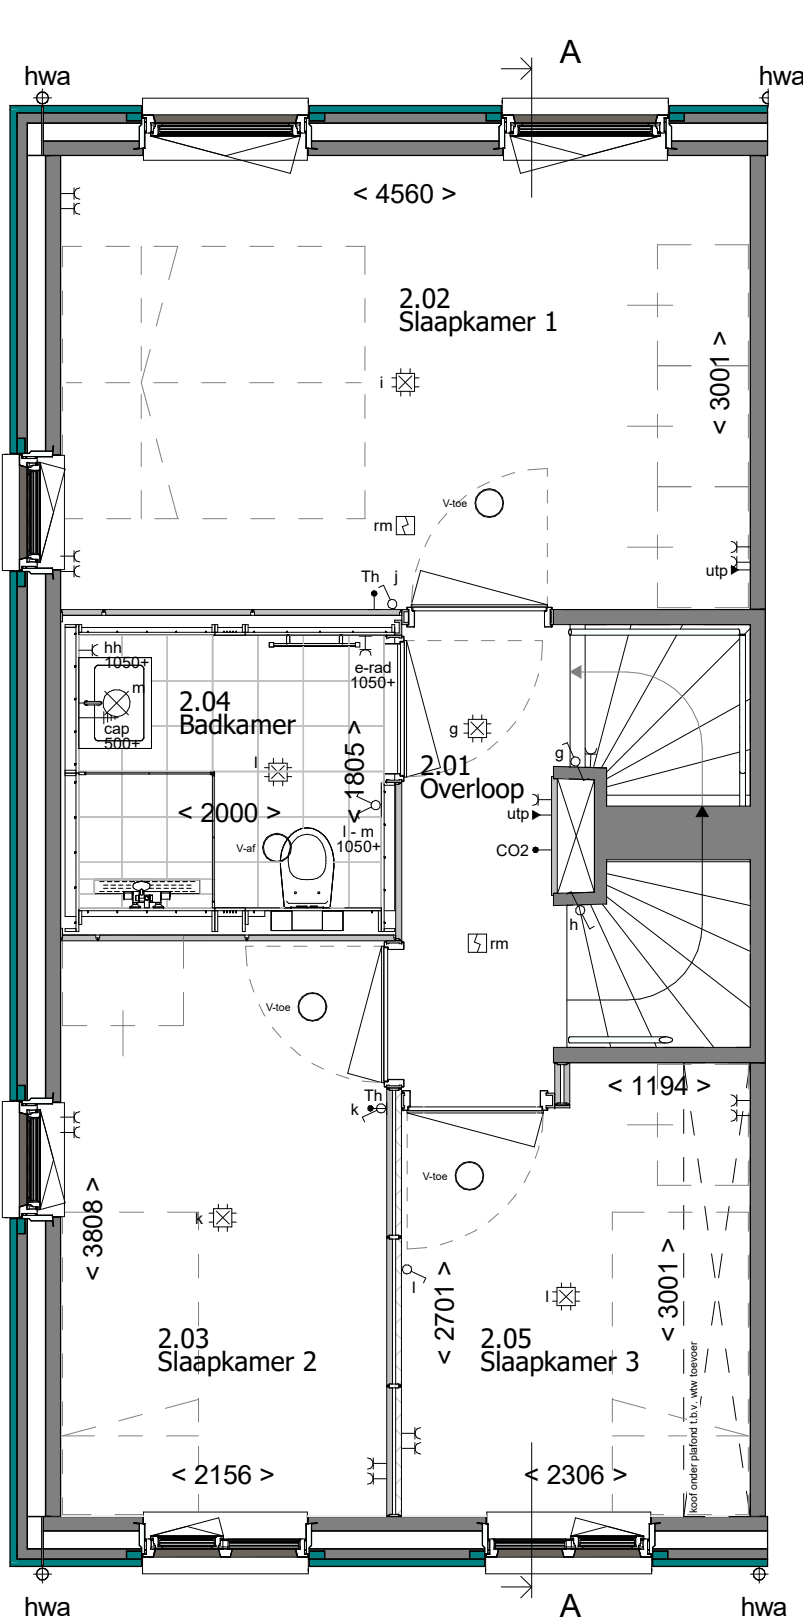

1e Verdieping

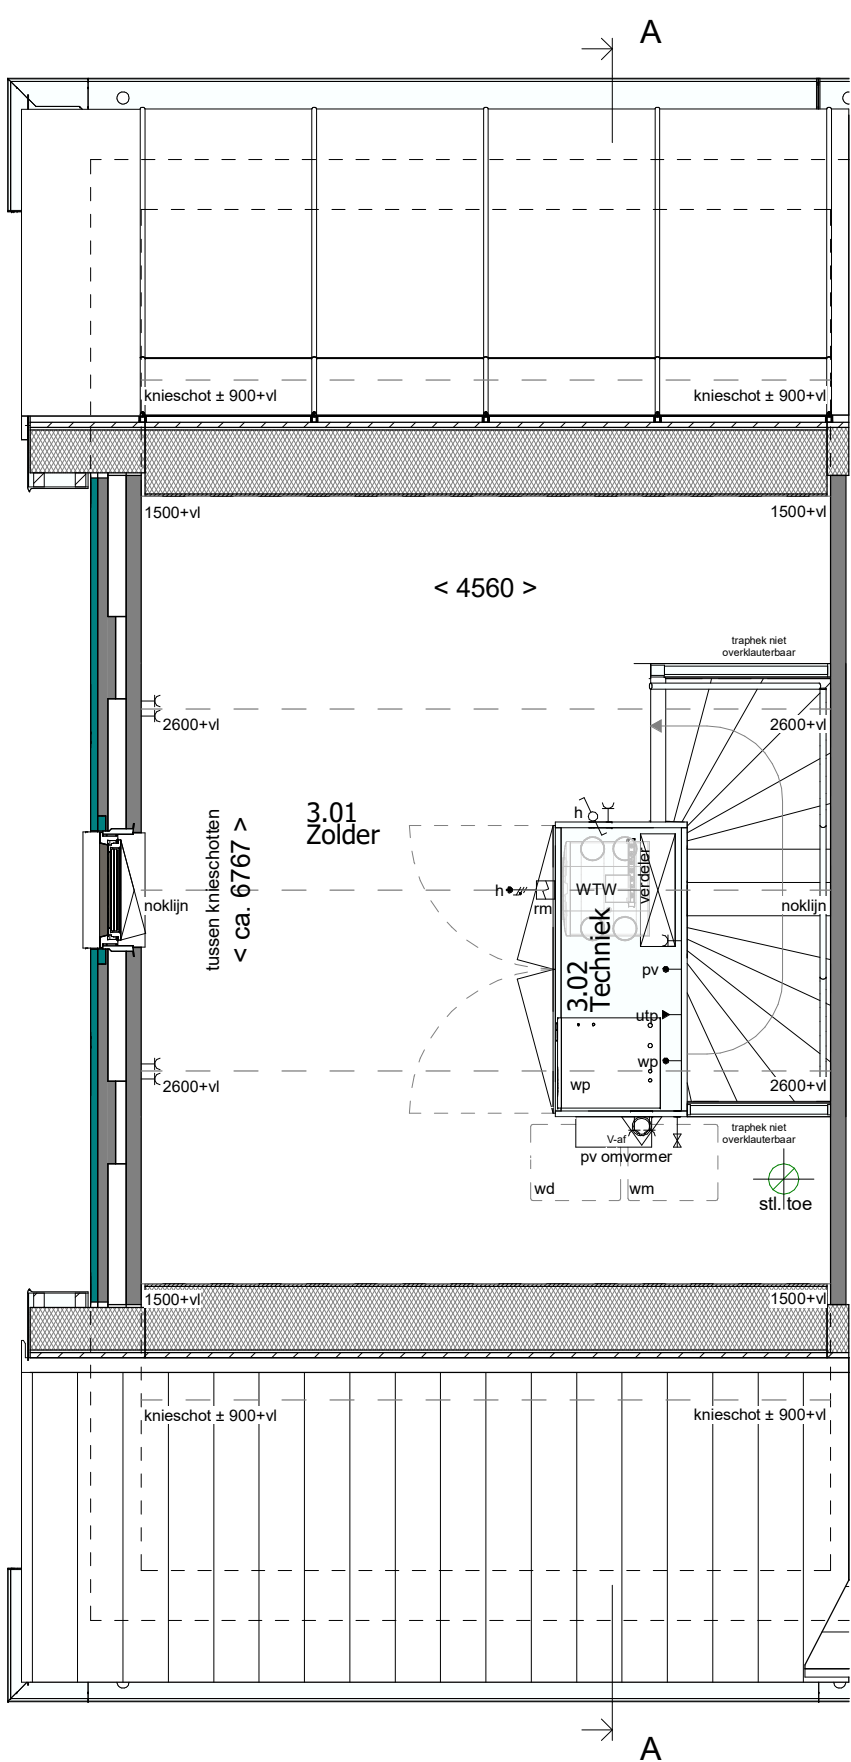

2e Verdieping

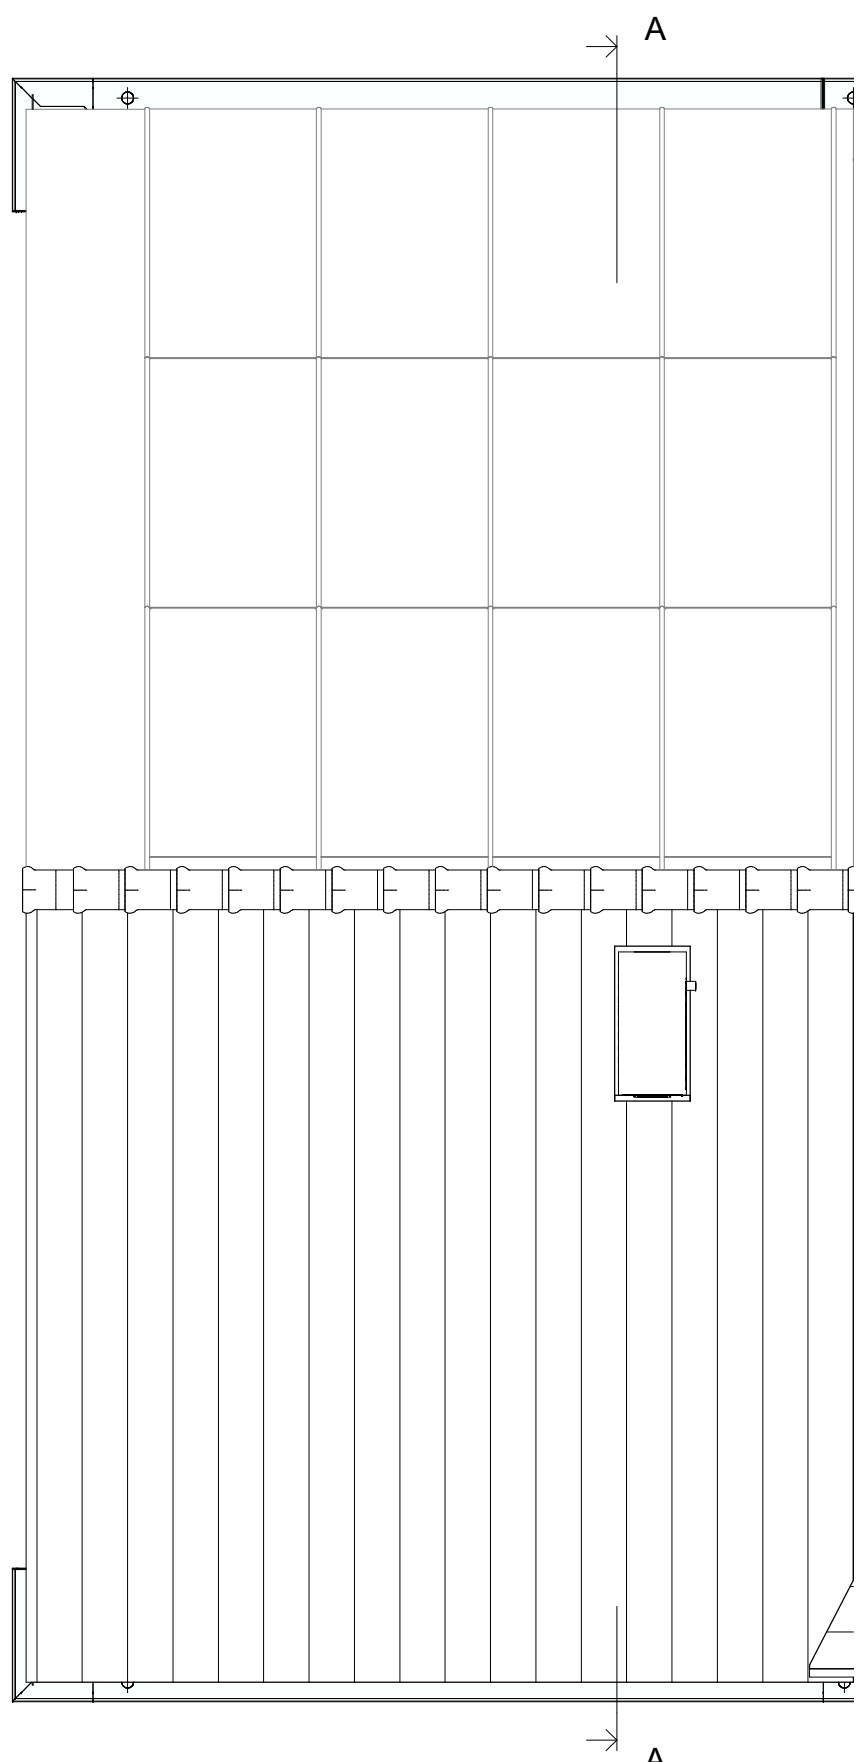

Dakoverzicht

## RENVOOI RUIMTEN:

- 1.01 Hal
- 1.02 Meterkast
- 1.03 Toilet
- 1.04 Woonkamer/Keuken
- 1.05 Trapkast
- 1.06 Berging
- 2.01 Overloop
- 2.02 Slaapkamer 1
- 2.03 Slaapkamer 2
- 2.04 Slaapkamer 3
- 2.05 Badkamer
- 3.01 Zolder
- 3.02 Techniek

- verkeersruimte
- toiletterruimte
- verblifruimte
- bergruimte
- verkeersruimte
- verblifruimte
- verblifruimte
- verblifruimte
- badruimte
- onbepaalde ruimte
- technische ruimte

## RENVOOI OVERIG:

- gevelmetselwerk
- prefab beton
- samengestelde wand
- samengestelde wand verzwakt
- draai-kiepraam
- kiepraam
- elektrische radiator (afmetingen indicatief)

## RENVOOI ELEKTRA:

### verlichting

- centraaldoos
- lichtaansluitpunt wand binnen
- lichtaansluitpunt wand buiten
- aansluitpunt t.b.v. verlichting

### aansluitpunten

- leiding onbedraad (loos)
- leiding bedraad (afgedopt)
- wandcontactdoos enkel (geaard)
- wandcontactdoos dubbel verticaal (geaard)
- wandcontactdoos dubbel horizontaal (geaard)
- aansluiting UTP
- perilex aansluiting t.b.v. koken
- centraal aardpunt

### schakelmateriaal

- schakelaar, enkelpolig
- schakelaar, wissel
- schakelaar, serie
- beldrukker
- schel t.b.v. deurbel

### overig

- thermostaat
- CO2 sensor
- rookmelder
- koud- of warmwater aansluiting
- kraan
- ventilatie afvoer
- ventilatie toevoer
- mechanische ventilatie uit de wand

**Disclaimer:**  
"Deze tekening is nauwkeurig en met zorg samengesteld. Kleine wijzigingen in maatvoering, plattegronden, materiaalgebruik alsmede de wijzigingen die nodig zijn om te voldoen aan overheidsvoorschriften die tijdens de bouw noodzakelijk of gewenst zijn, worden uitdrukkelijk voorbehouden."



Type: EWZD-R-4800

Blok: 34

revisie nr. omschrijving:

datum: door:



Reggestingel 4, 7401 BA RUSSEN  
T +31 (0)88 186 60 66  
E morgenwonen@vokerwessels.nl  
I https://www.morgenwonen.nl  
KvK-nr. 60877448

Correspondentieadres:  
Postbus 370 7460 AJ RUSSEN

project: Bergen op Zoom 34 woningen – Fase 3  
betroft: Bouwnummer 87  
architect: 4D Architecten  
opdr.gever: MorgenWonen

|                   |                       |            |        |
|-------------------|-----------------------|------------|--------|
| getek.: TDC       | schaal: 1:50 / 1:100  | proj. nr.: | blad:  |
| datum: 01-03-2024 | formaat: A1 841x594mm | 2023-220   | 400-87 |

status: Definitief

© Deze tekening is eigendom van MorgenWonen. Het is niet toegestaan deze tekening te kopiëren, te verspreiden of anderszins openbaar te maken. 