


	ENKELPOLIGE SCHAKELAAR		
	DUBBELE SCHAKELAAR		* AAN DE MAATVOERING KUNNEN GEEN RECHTEN
	WISSELSCHAKELAAR		. WORDEN ONTLEEND
	GECOMBINEERDE SCHAKELAAR MET WANDCONTACTDOOS		* MAATVOERING BETREFT CIRCA-MATEN EN IS
	GECOMBINEERDE WISSELSCHAKELAAR MET WANDCONTACTDOOS		. AANGEGEVEN IN CENTIMETERS
	GECOMBINEERDE DUBBELE SCHAKELAAR MET WANDCONTACTDOOS		* MAATVOERING BIJ SCHUINE DAK TOT 150 cm LUN
	DEURSCHAKELAAR		
	ENKEL WANDCONTACTDOOS MET RANDAARDE		* ELEKTRA-AANSLUITPUNTEN, KEUKENOPSTELLING,
	DUBBEL WANDCONTACTDOOS MET RANDAARDE HORIZONTAAL		. VENTILATIEPUNTEN, RADIATOREN EN ROOKMELDERS
	DUBBEL WANDCONTACTDOOS MET RANDAARDE VERTICAAL		. ZIJN INDICATIEF AANGEGEVEN
	AANSLUITPUNT WASMACHINE		* HET IS MOGELIJK DAT NIET ALLE SYMBOLEN VAN
	AANSLUITPUNT WASDROGER		
	LOZE LEIDING TBV AANSLUITPUNT UTP		GEVELSTEEN METSELWERK
	HOOFDBEDIENING MECHANISCHE VENTILATIE		ISOLATIE
	THERMOSTAAT VOOR REGELING VLOERVERWARMING		KALKZANDSTEEN
	THERMOSTAAT VOOR REGELING RADIATOREN		LICHTE SCHEIDINGSWAND, DIK 10cm
	BEDRADE LEIDING MIDDELS UTP		REGELWERK-METALSTUDWAND, DIK 10cm
	VOORZIENING TBV OPLAADPUNT ELEKTRISCHE AUTO		VLOERTEGELS (INDICATIEF)
	VENTILATIEROOSTER		installatie zone
	ROOKMELDER		ZONE OPSTELLING INSTALLATIE MV en CV
	PLAFOND LICHTPUNT		ERFGRENS
	WAND LICHTPUNT		WASMACHINE OPSTELPLAATS
	WAND LICHTPUNT MET ARMATUUR OP SCHEMERSCHAKELING		WASDROGER OPSTELPLAATS
	BELDRUKKER		
	SCHEL		
	AFVOERPUNT MECHANISCHE VENTILATIE		
	VERDELER CV (INDICATIEF)		
	VLOERVERWARMING		
	RADIATOR (INDICATIEF)		
	HEMELWATERAFVOER		
	SPUIWER		
	DEURBREEDTE (cm)		
	DRAAKIEPRAAM		GEVELSTEEN LICHT
			GEVELSTEEN DONKER

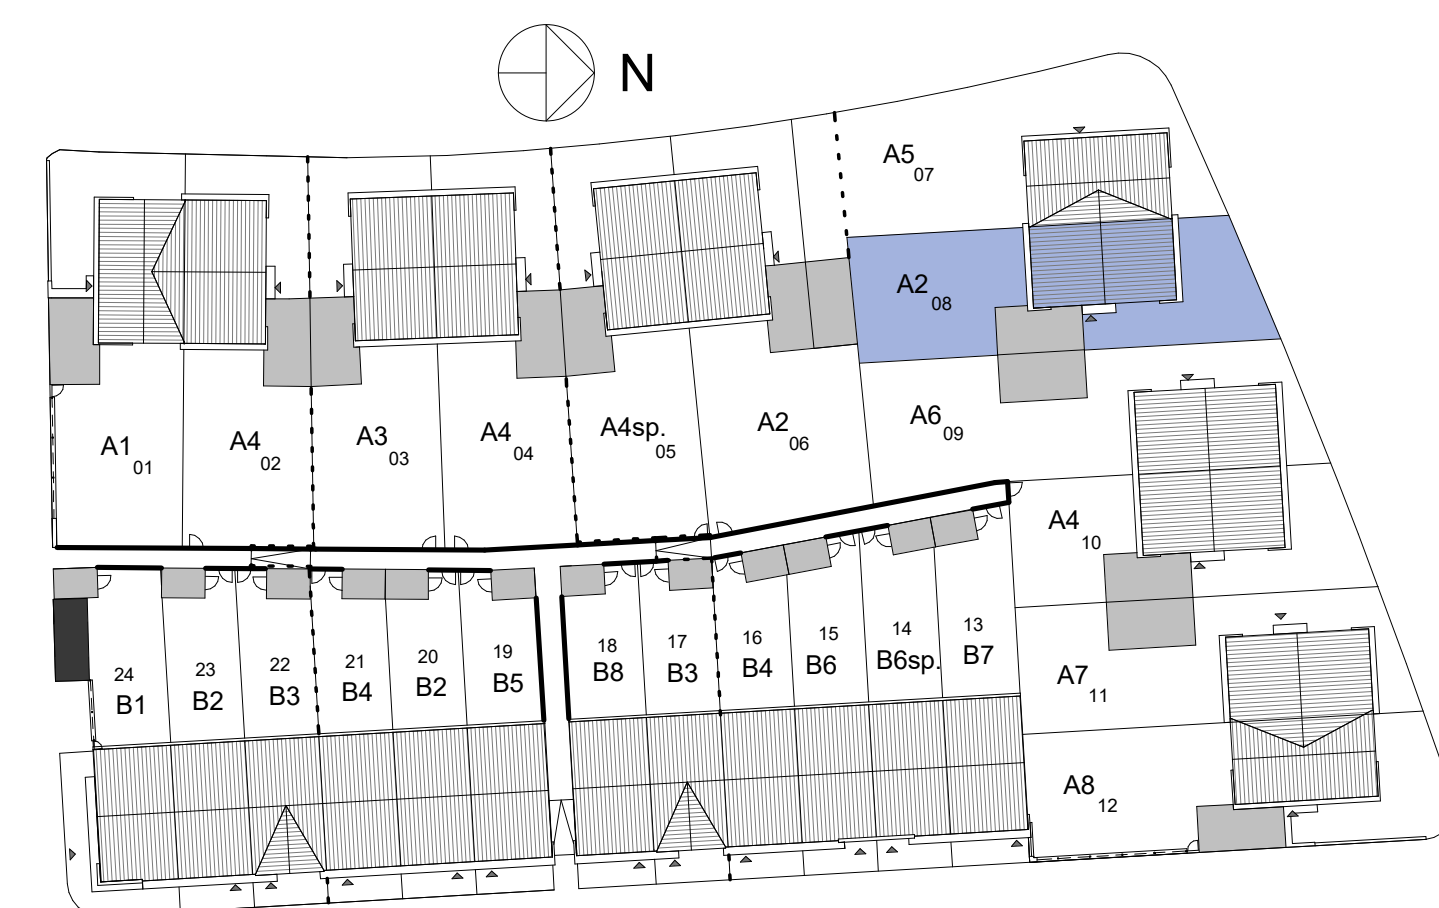

Type A2 - bouwnummer 08

24 Woningen in deelgebied De Meander
Plan De Markiezaten te Bergen op Zoom
Verkoop tekening
Half vrijstaande woning
Plattegronden, gevels en doorsnede

Schaal :
1:50 / 1:100

Datum :
19-09-2016

Blad nummer :
VA-132