





Voorgevel




Achtergevel

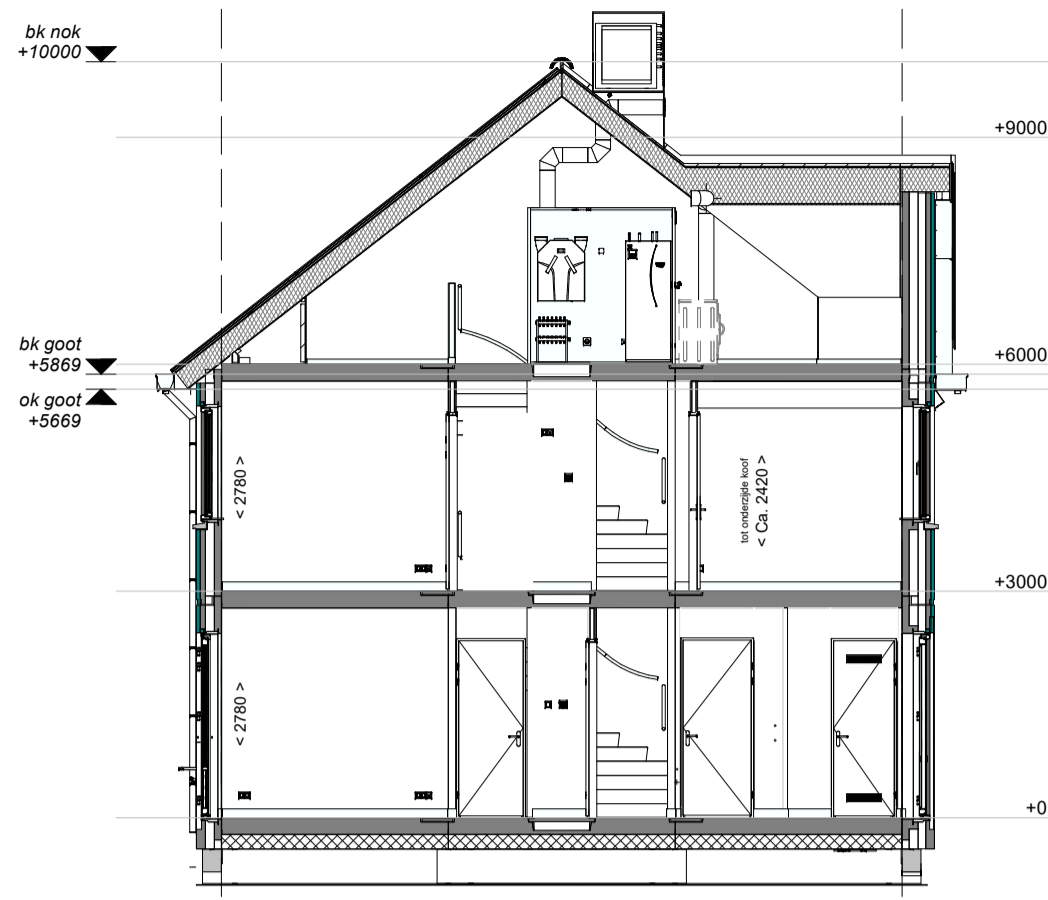


Doorsnede A-A

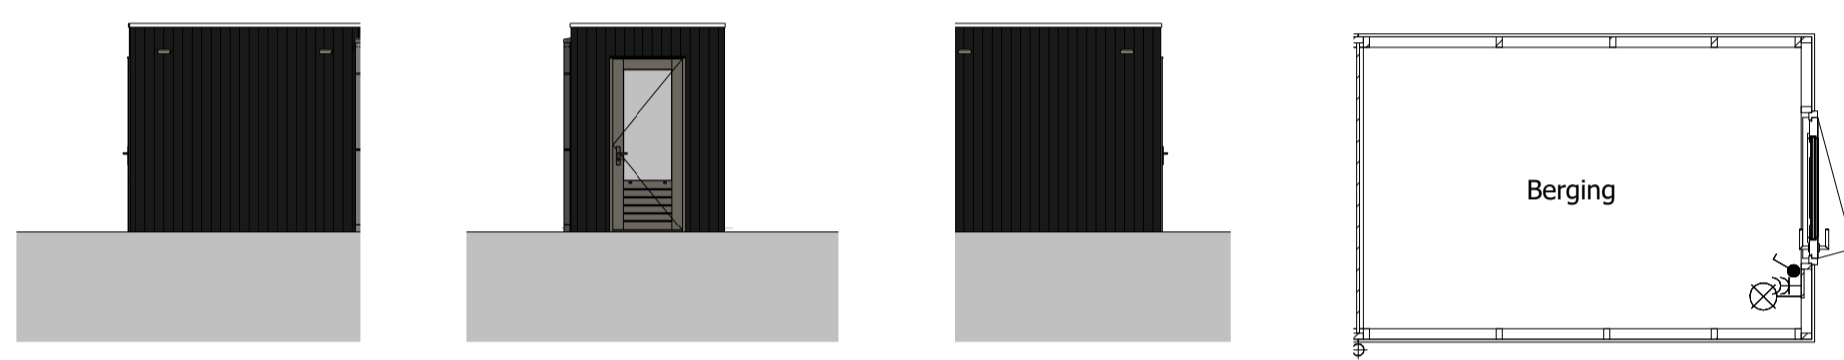


Voorgevel Rechter zijgevel Achtergevel Begane grond

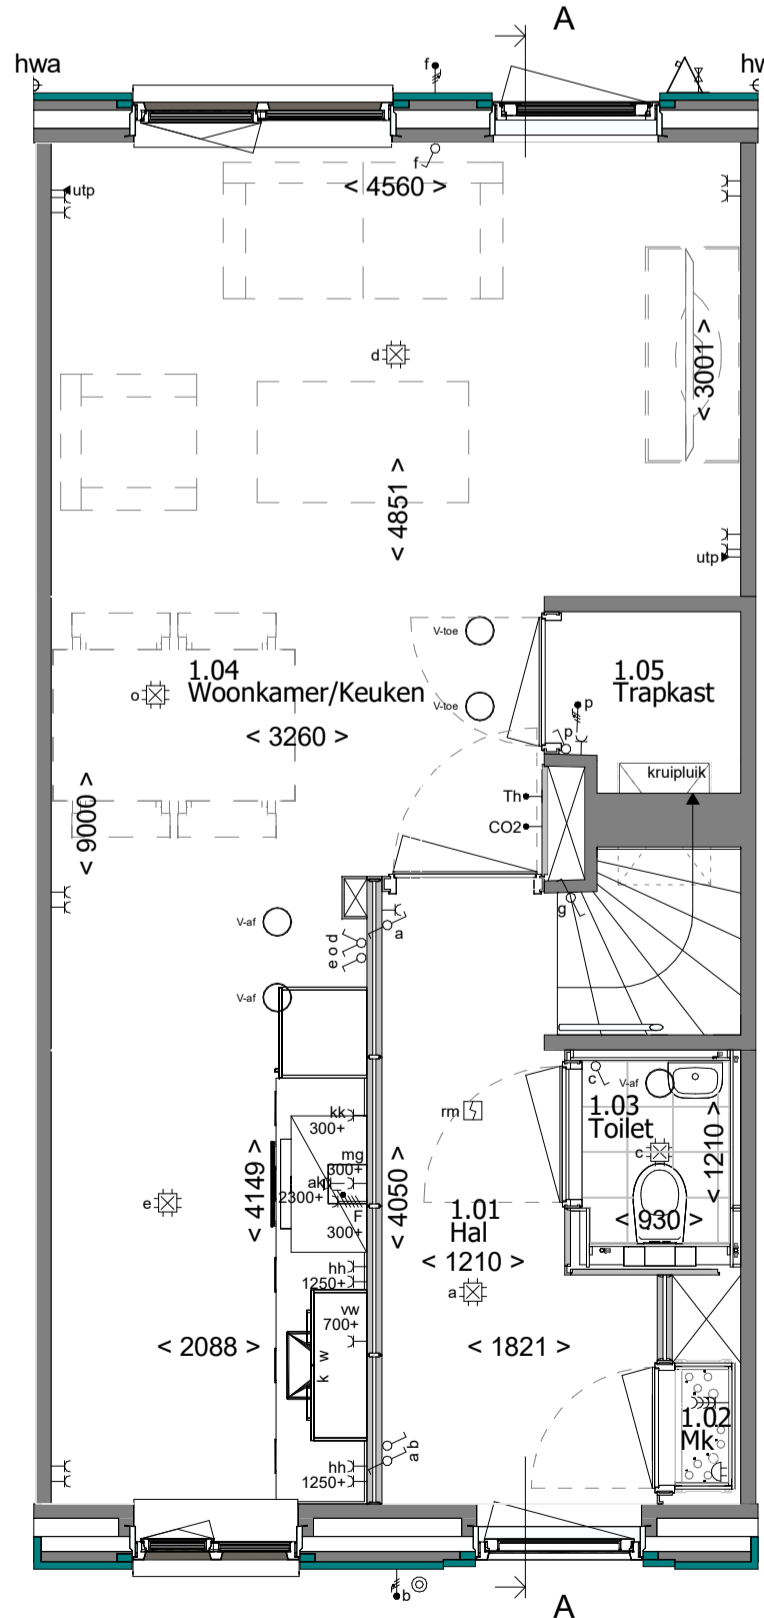


Begane grond

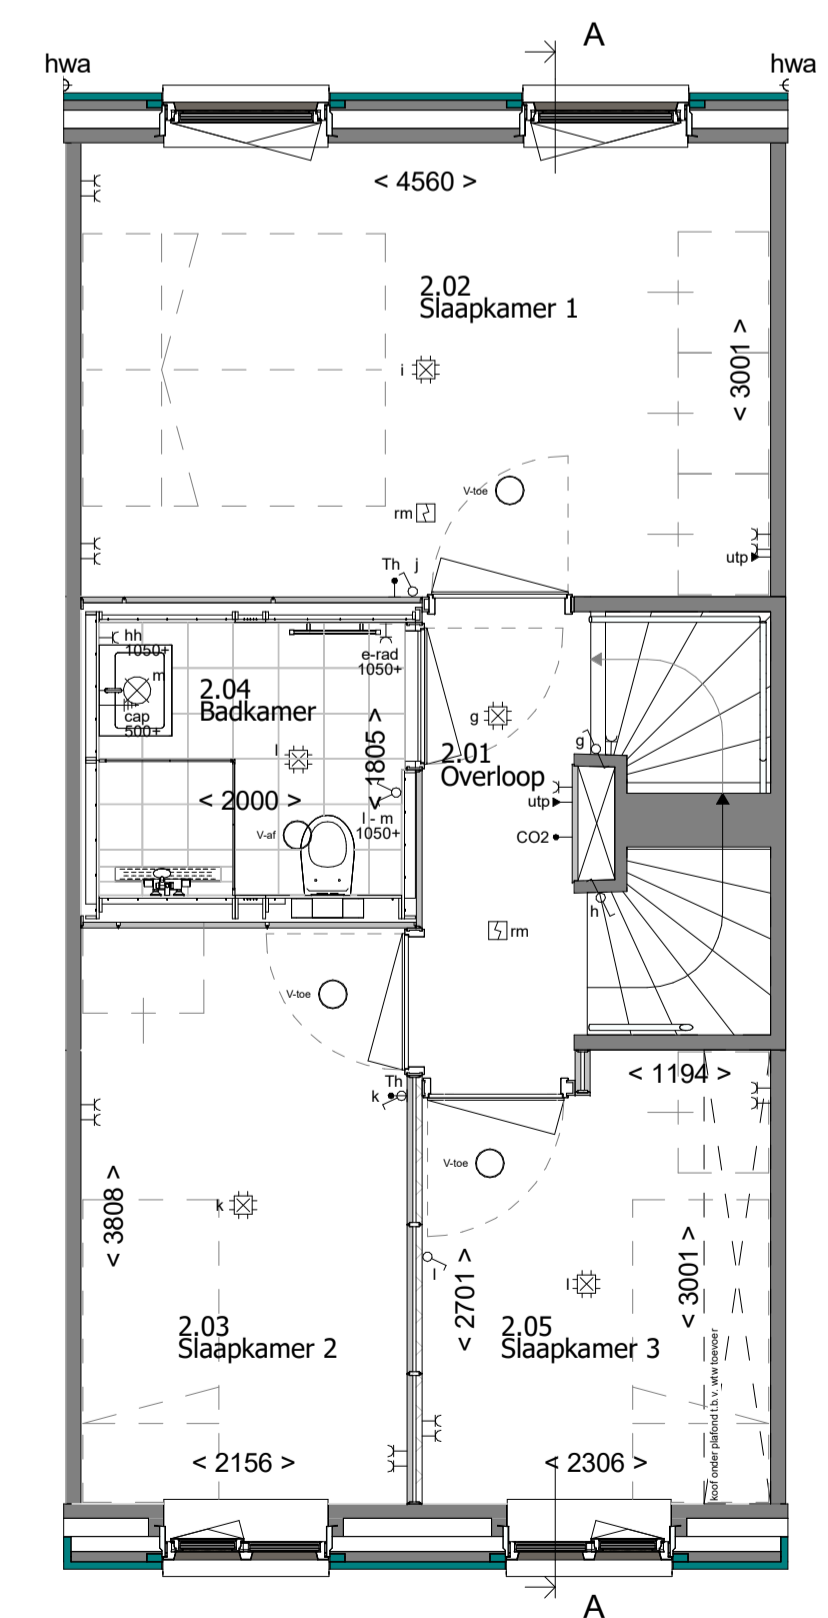

1e Verdieping

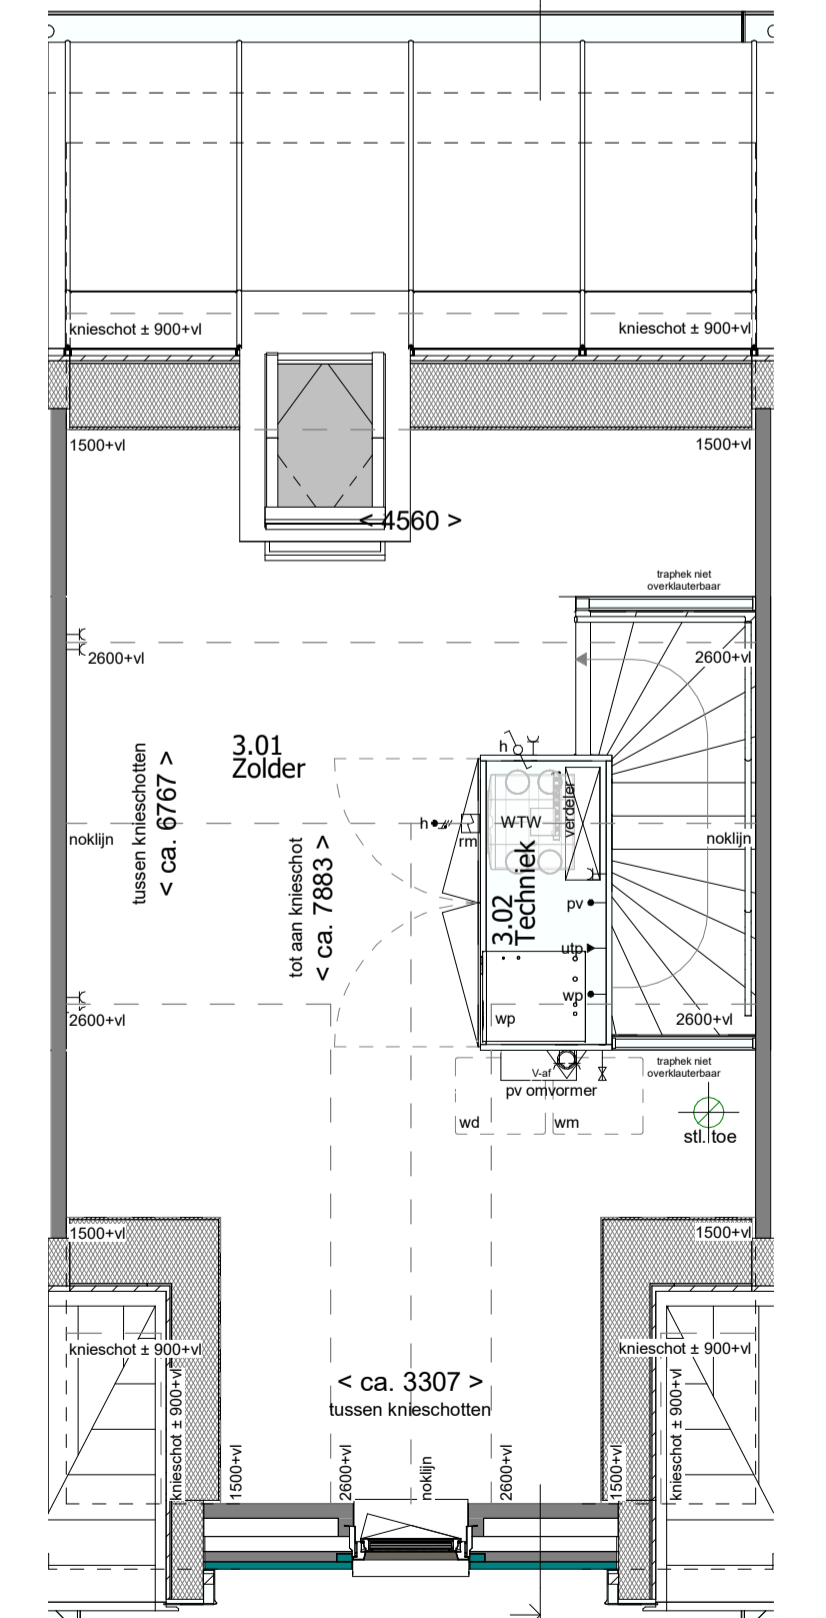

2e Verdieping

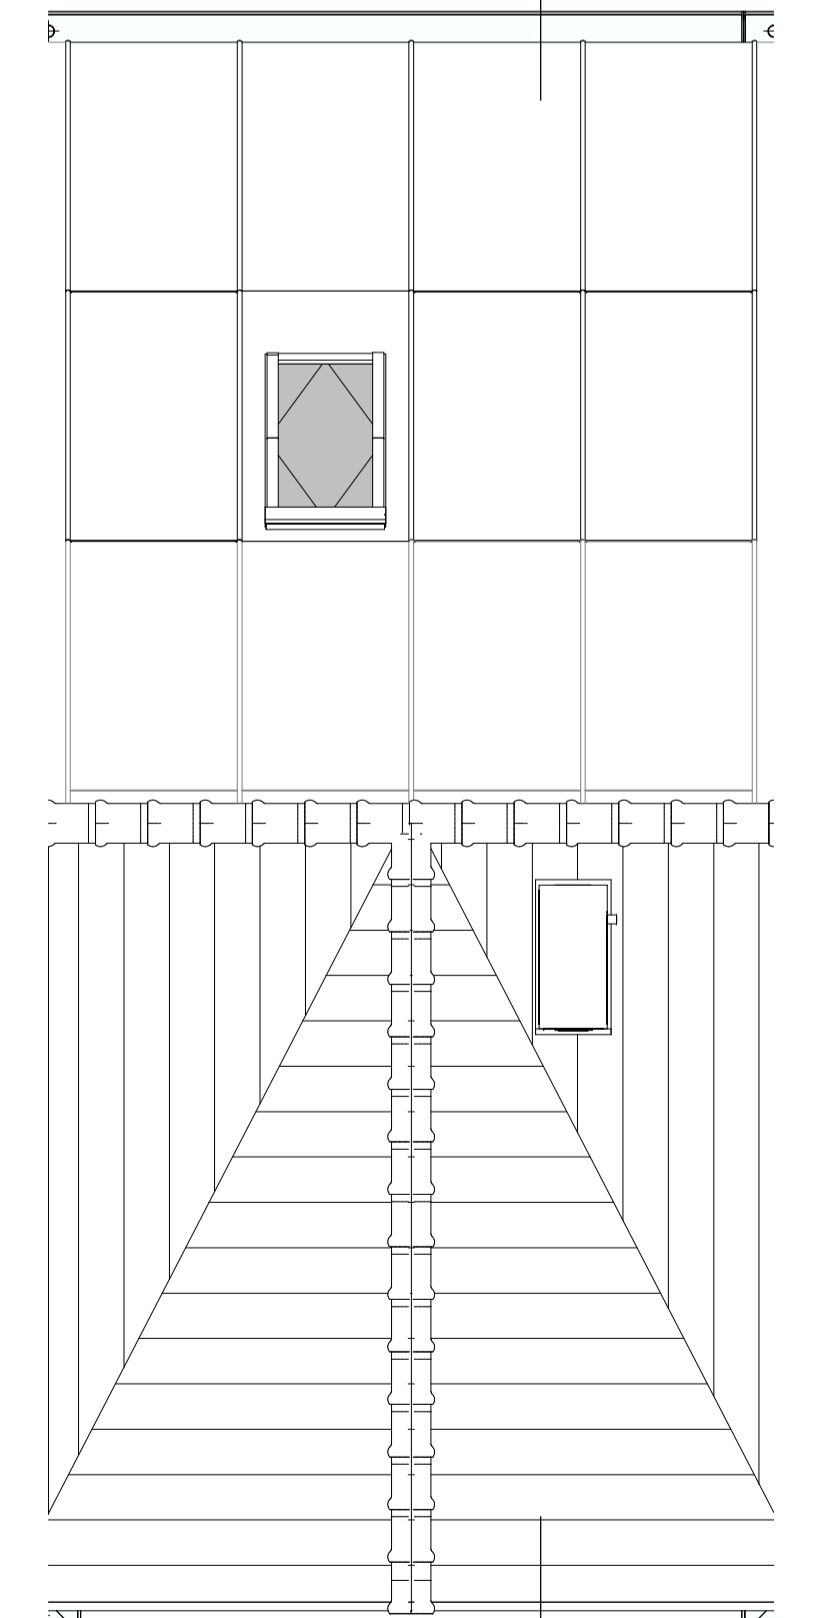

Dakoverzicht



Type: TWDK-R-4800
 revisie nr.: omschrijving
 datum: door: Blok: 33

| RENVOOI RUITTEN: | | RENVOOI OVERIG: | |
|-----------------------|-------------------|--|----------|
| 1.01 Hal | verkeersruimte | gevelmetselwerk | |
| 1.02 Meterkast | meterruimte | prefab beton | |
| 1.03 Toilet | toiletterruimte | samengestelde wand | |
| 1.04 Woonkamer/Keuken | verblijfsruimte | samengestelde wand verzwaaard | |
| 1.05 Trapkast | bergruimte | | |
| 1.06 Berging | bergruimte | | |
| 2.01 Overloop | verkeersruimte | draai-kiepraam | kiepraam |
| 2.02 Slaapkamer 1 | verblijfsruimte | | |
| 2.03 Slaapkamer 2 | verblijfsruimte | | |
| 2.04 Slaapkamer 3 | verblijfsruimte | | |
| 2.05 Badkamer | badruimte | | |
| 3.01 Zolder | onbenoemde ruimte | elektrische radiator (afmetingen indicatief) | |
| 3.02 Techniek | technische ruimte | | |

| RENVOOI ELEKTRA: | | schakelmateriaal | |
|---|--|------------------------------------|--|
| verlichting | | schakelaar, enkelpolig | |
| centraaldoos | | schakelaar, wissel | |
| lichtaansluitpunt wand binnen | | schakelaar, serie | |
| lichtaansluitpunt wand buiten | | beldrukker | |
| aansluitpunt t.b.v. verlichting | | schel t.b.v. deurbel | |
| aansluitpunten | | overig | |
| leiding onbedraad (loos) | | thermostaat | |
| leiding bedraad (afgedopt) | | CO2 sensor | |
| wandcontactdoos enkel (geaard) | | rookmelder | |
| wandcontactdoos dubbel verticaal (geaard) | | koud- of warmwater aansluiting | |
| wandcontactdoos dubbel horizontaal (geaard) | | kraan | |
| aansluiting UTP | | V-af ventilatie afvoer | |
| perilex aansluiting t.b.v. koken | | V-toe ventilatie toevoer | |
| centraal aardpunt | | mechanische ventilatie uit de wand | |

Disclaimer:
 "Deze tekening is nauwkeurig en met zorg samengesteld. Kleine wijzigingen in maatvoering, plattegronden, materiaalgebruik alsmede de wijzigingen die nodig zijn om te voldoen aan overheidsvoorschriften en voorschriften die tijdens de bouw noodzakelijk of gewenst zijn, worden uitdrukkelijk voorbehouden."

MW
MorgenWonen

Reggiesingel 4, 7421 BA RUSSEN
 T +31 (0)88 186 60 66
 E morgenwonen@volkerwessels.com
 I https://www.morgenwonen.nl
 KvK-nr. 60877448

project: Bergen op Zoom 34 woningen – Fase 3

betreff: Bouwnummer 80

architect: 4D Architecten

opdr.gewer: MorgenWonen

getek.: TDC

schaal: 1:50 / 1:100

proj. nr.: 2023-220

blad: 400-80

datum: 01-03-2024

formaat: A1 841*594mm

2023-220 400-80

status: Definitief

Correspondentieadres:
 Postbus 370 7460 AJ RUSSEN