


Renvooi

- ENKELPULGE SCHAKELAAR
- DUBBELE SCHAKELAAR
- WESSELSCHAKELAAR
- GECOMBINEERDE SCHAKELAAR MET WANDCONTACTDOOS
- GECOMBINEERDE WESSELSCHAKELAAR MET WANDCONTACTDOOS
- GECOMBINEERDE DUBBELE SCHAKELAAR MET WANDCONTACTDOOS
- DEURSCHAKELAAR
- ENKEL WANDCONTACTDOOS MET RANDAARDE
- DUBBELE WANDCONTACTDOOS MET RANDAARDE HORIZONTAL
- DUBBELE WANDCONTACTDOOS MET RANDAARDE VERTICAAL
- AANSLUITPUNT WASHMACHINE
- AANSLUITPUNT TBV WASDROGER
- LOZE LEIDING TBV AANSLUITPUNT
- HOOFDBEDIENING MECHANISCHE VENTILATIE
- THERMOSTAAT VOOR REGELING VLOERVERWARMING
- THERMOSTAAT VOOR REGELING RADIATOREN
- BUITENKRAAN + SCHROEFPUT
- VENTILATORROOSTER
- ROOKMELDER
- PLAFONDLICHTPUNT
- WANDLICHTPUNT
- BILDRUKKER
- SCHIEL
- AFVOERPUNT MECHANISCHE VENTILATIE
- VENTILATIEAFVOER GARAGE
- VERDELER CV (INDICATIEF)
- VLOERVERWARMING
- RADIATOR (INDICATIEF)
- HEMELWATER AFVOER
- SPIJWER
- DEURBREEDTE (CM)
- DRAAIKOPRAAM
- SMALLER SYMBOLS:
 - GEVELSTEEN METSELWERK
 - ISOLATIE
 - KALKZANDSTEEN
 - LICHTE SCHEIDINGSWAND 7CM / 10CM
 - REGELWERK / METALSTUWING 10CM
 - VLOERTEGELS (INDICATIEF)
 - ZONE OPSTELLING INSTALLATIE MV + CV
 - ERFGRENS
 - WASHMACHINE OPSTELPLAATS
 - GEVELSTEEN LICHT
 - TERRA-ROOD
 - GEVELSTEEN DONKER
 - MANGAAN

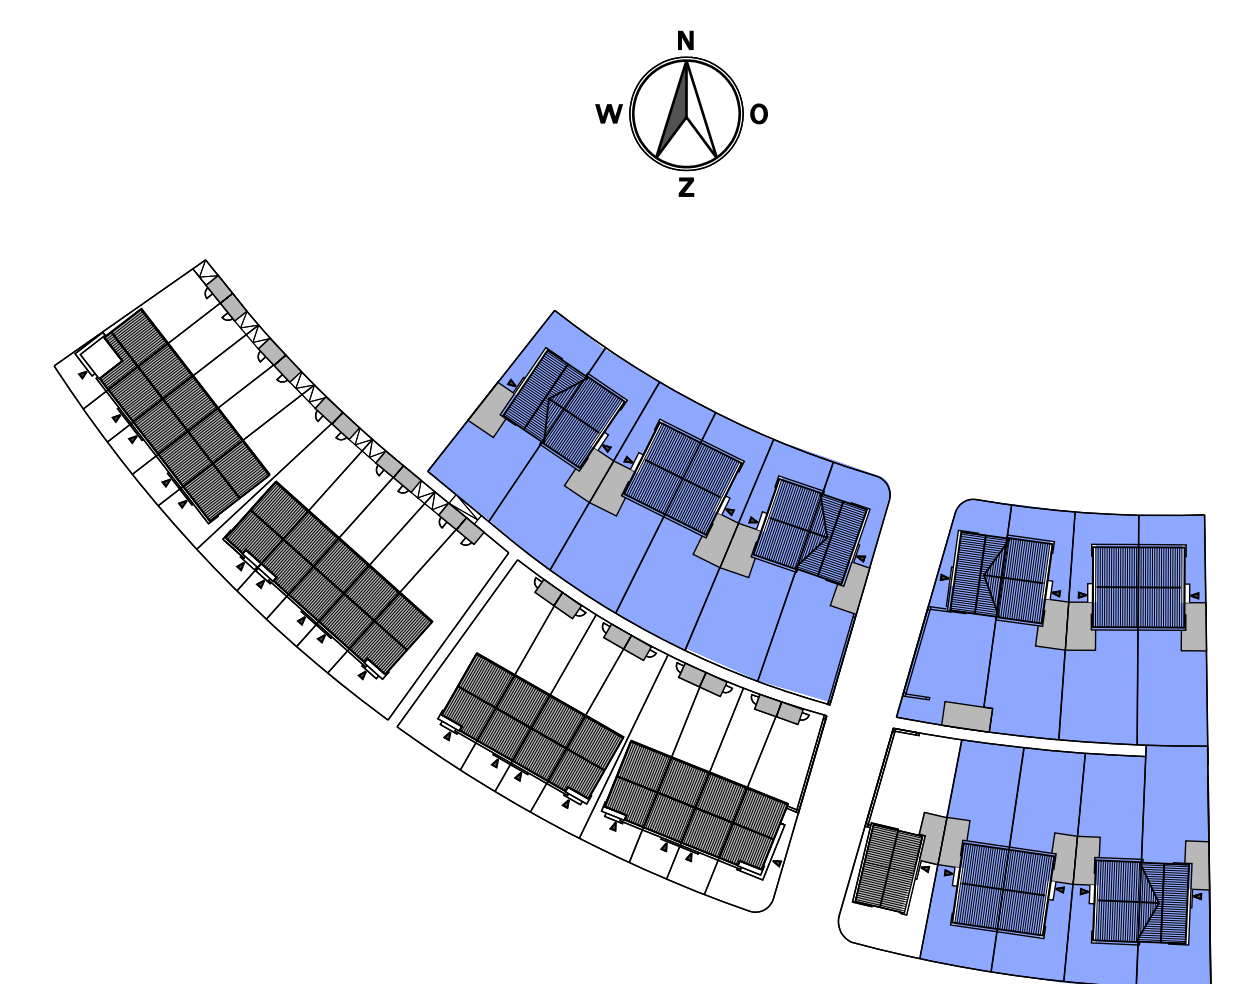

Opties Type A
 33 woningen in deelgebied De Meander
 Plan "De Markiezaten" te Bergen op Zoom
 Optie tekening
 Halfvrijstaande woning
 Plattegronden, gevels en doorsnede

Schaal:
 1:50 / 1:100
 Datum:
 15-06-2017
 Bladnummer:
VA-151