
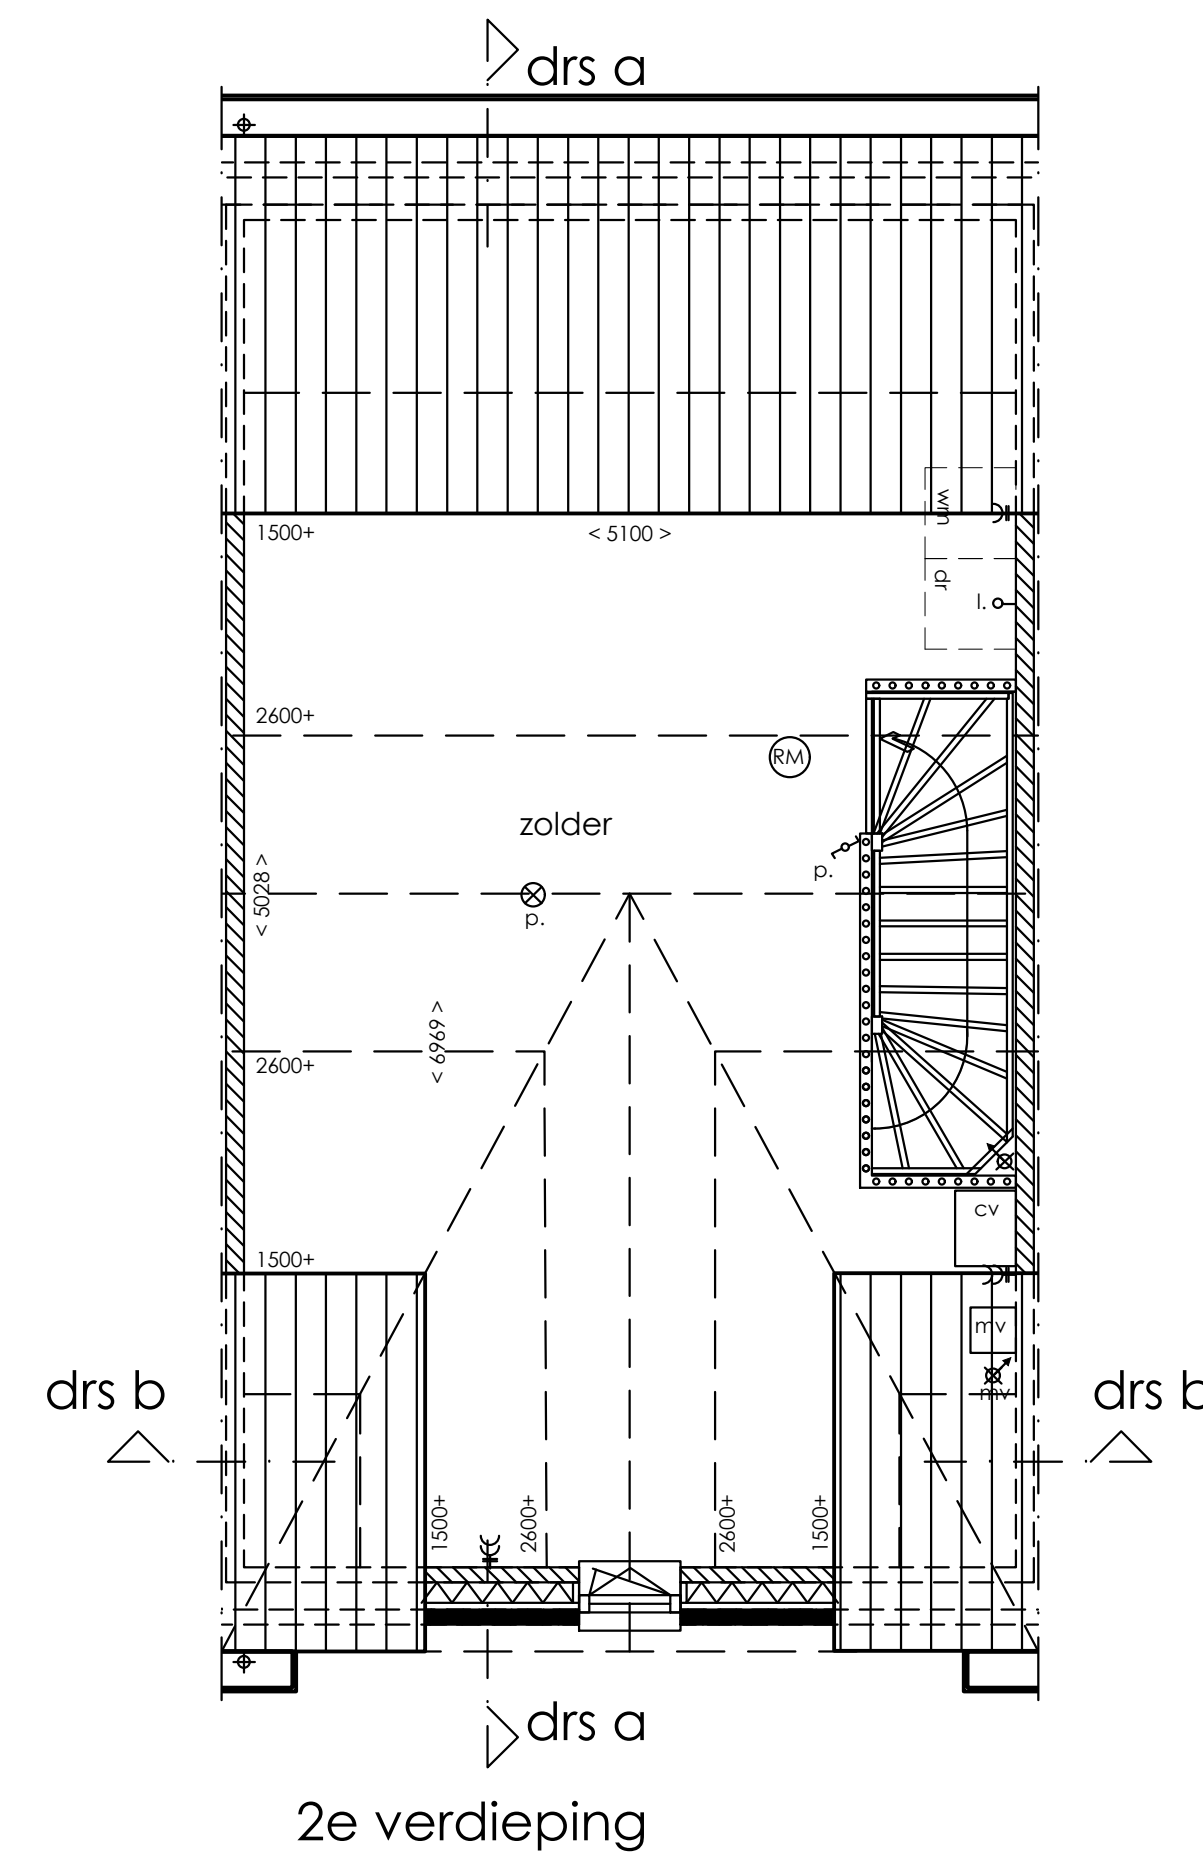
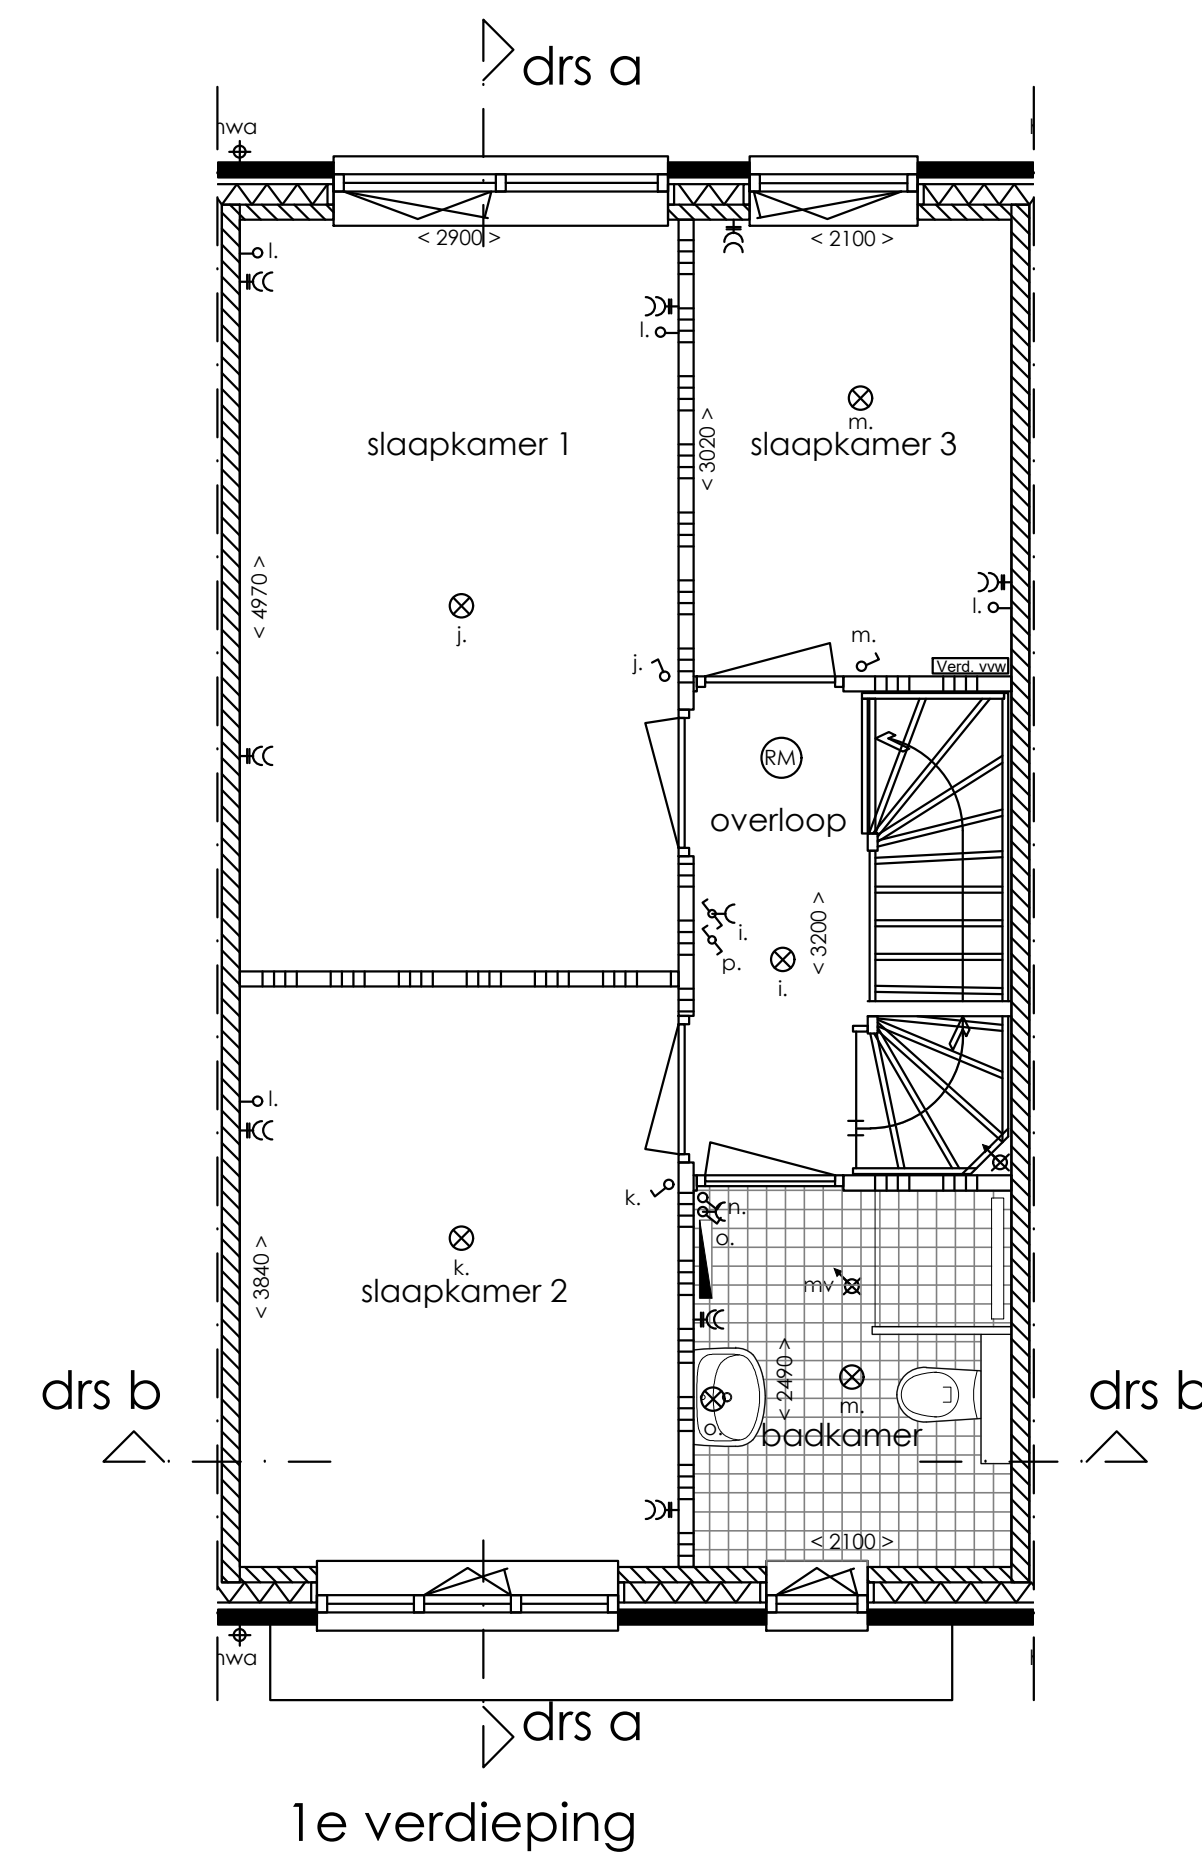
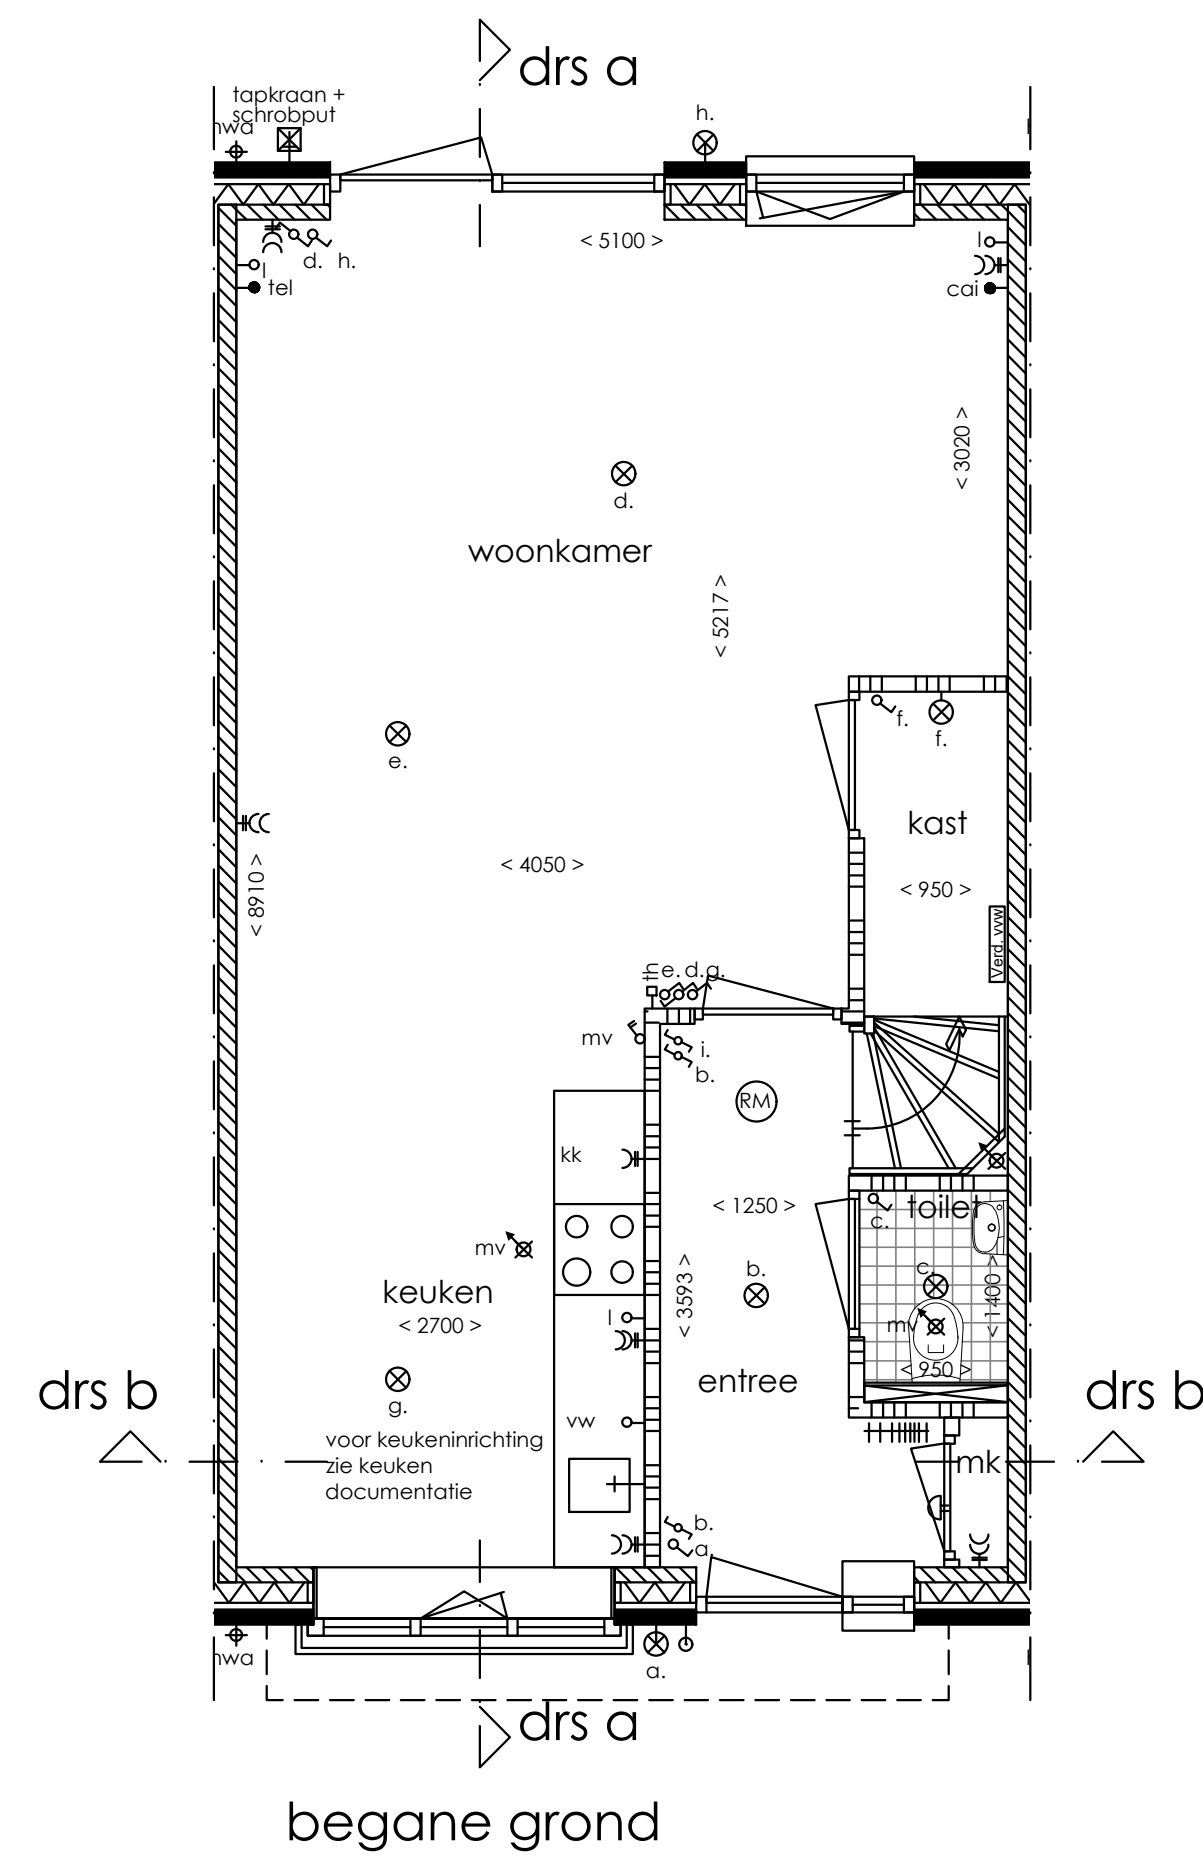
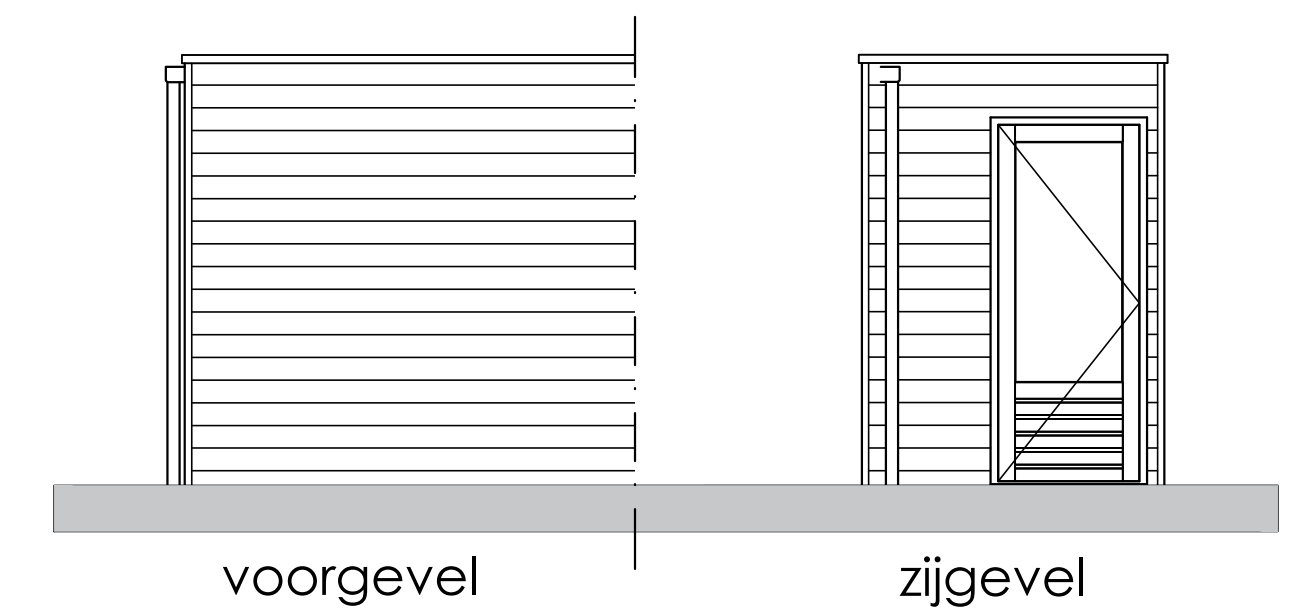
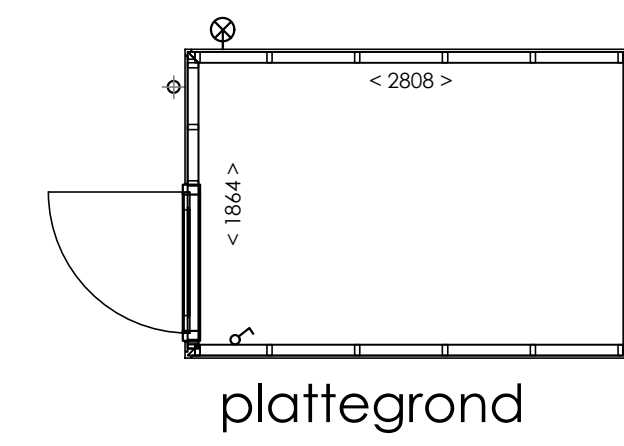


RENVOOI

metselwerk 100mm
 kalkzandsteen 100mm / 120mm
 isolatie
 niet dragende binnenwand
 spijlen traphek
 radiator (indicatief)
 verdeler vloerverwarming
 materialen verwerken volgens voorschrift/advies leverancier/fabrikant
 mv = mechanische ventilatie
 wn = wasmachine
 dr = wasdroger
 cv/ww = cv-ketel en warmwater
 hwa = hemelwaterafvoer
 v = ventilatierooster

(RM) = rookmelder
 enk. schakelaar en enk. wandcontactdoos
 enkelpolige schakelaar
 serieschakelaar
 wissel schakelaar
 kruisschakelaar
 wandcontactdoos enkel met randaarde
 wandcontactdoos dubbel met randaarde
 tel.
 cai (t.v./radio)
 l (loze leiding)
 cv thermostaat
 3 standenschakelaar m.v.
 schel
 beldruknop
 afvoerpunt mech. ventilatie
 schakelaars 1050+
 wandcontactdozen 300+

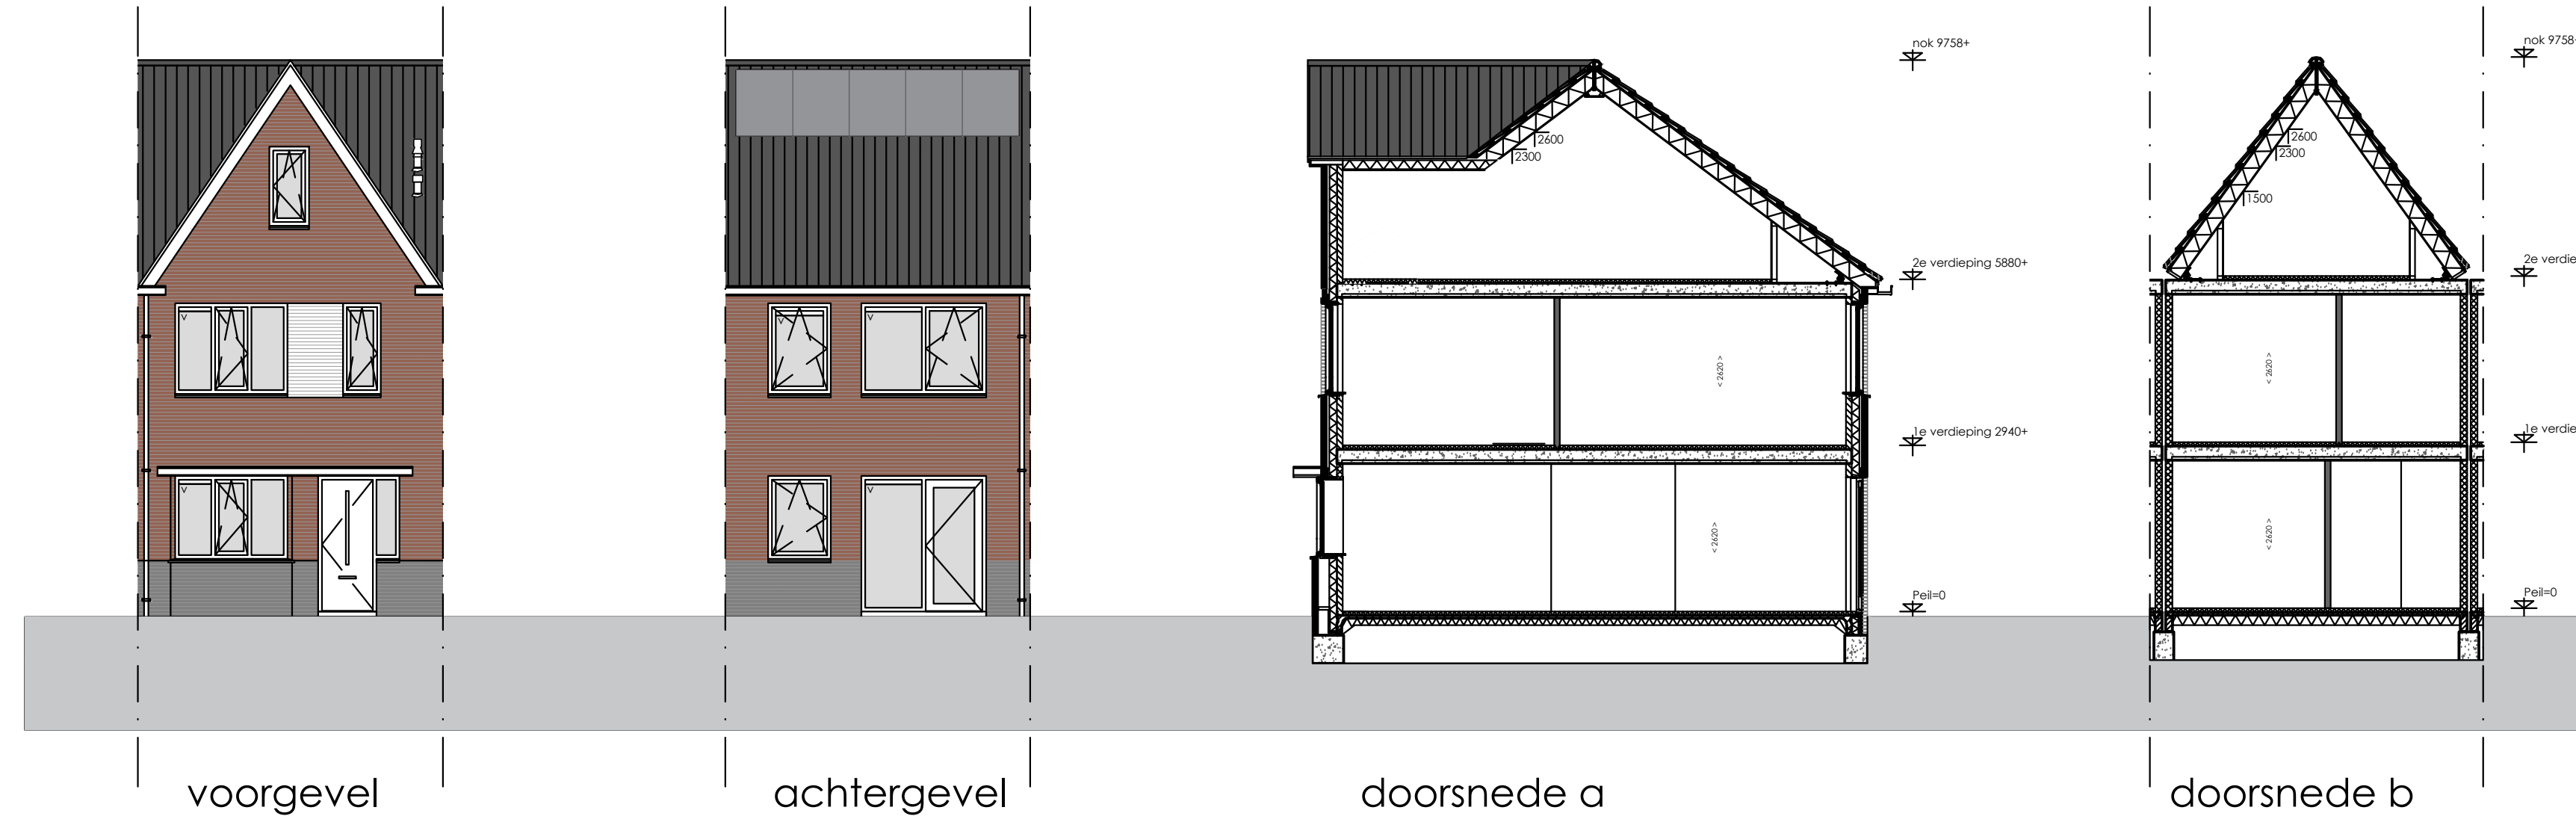

Markiezaat de Wal

Verkooptekening - Kavel 3

18 woningen
 "De Wal" te Bergen op Zoom

Plattegronden, gevels en doorsnede

Schaal: 1:50 / 1:100

Datum: 30-05-2017

Tekening nummer: VK-3

W. J. J. J.