
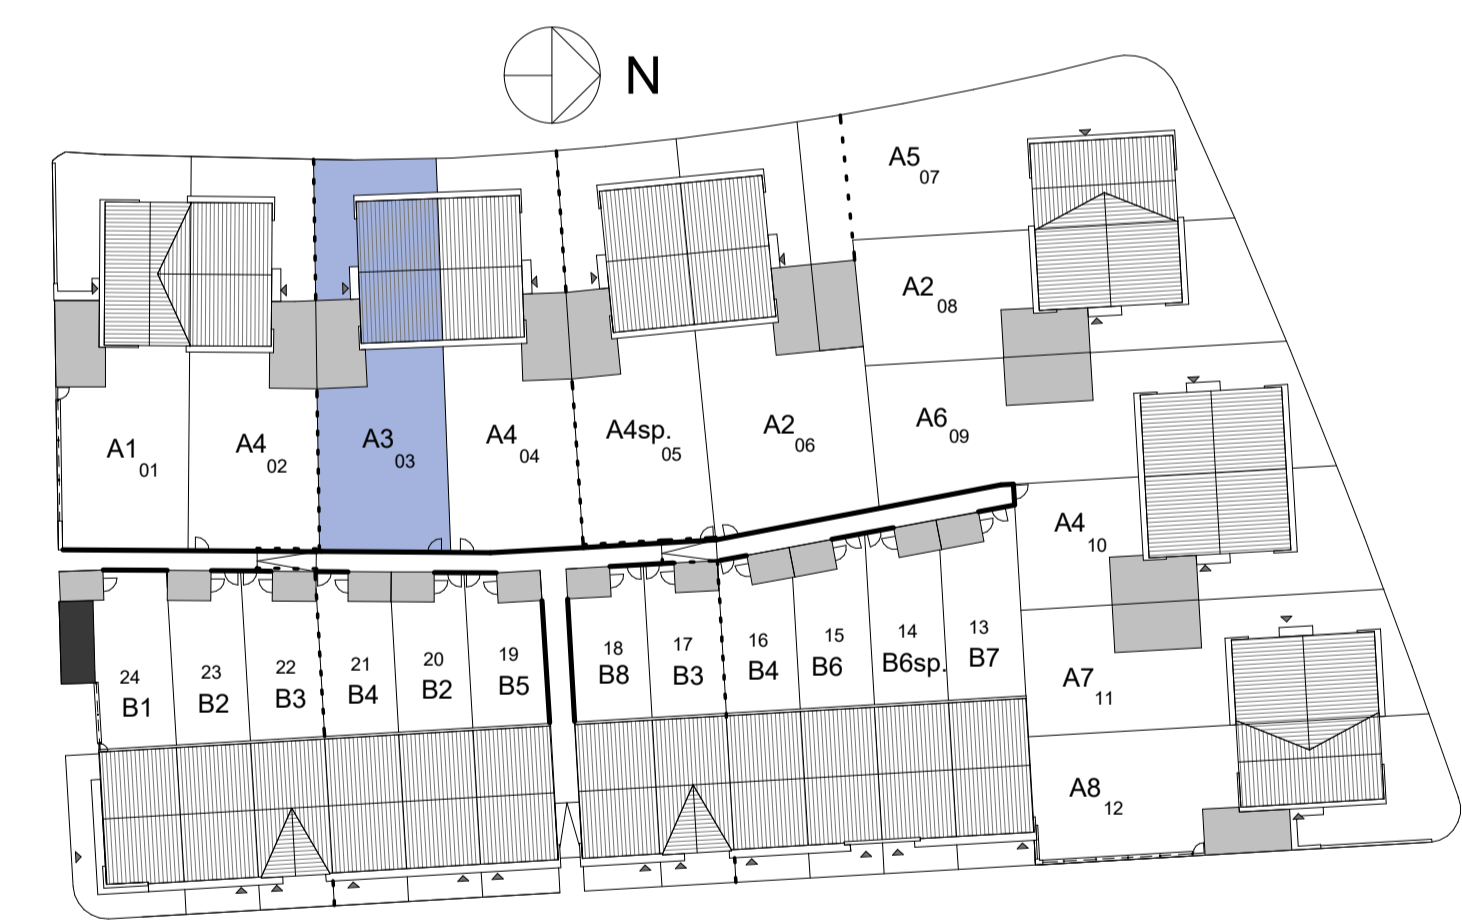
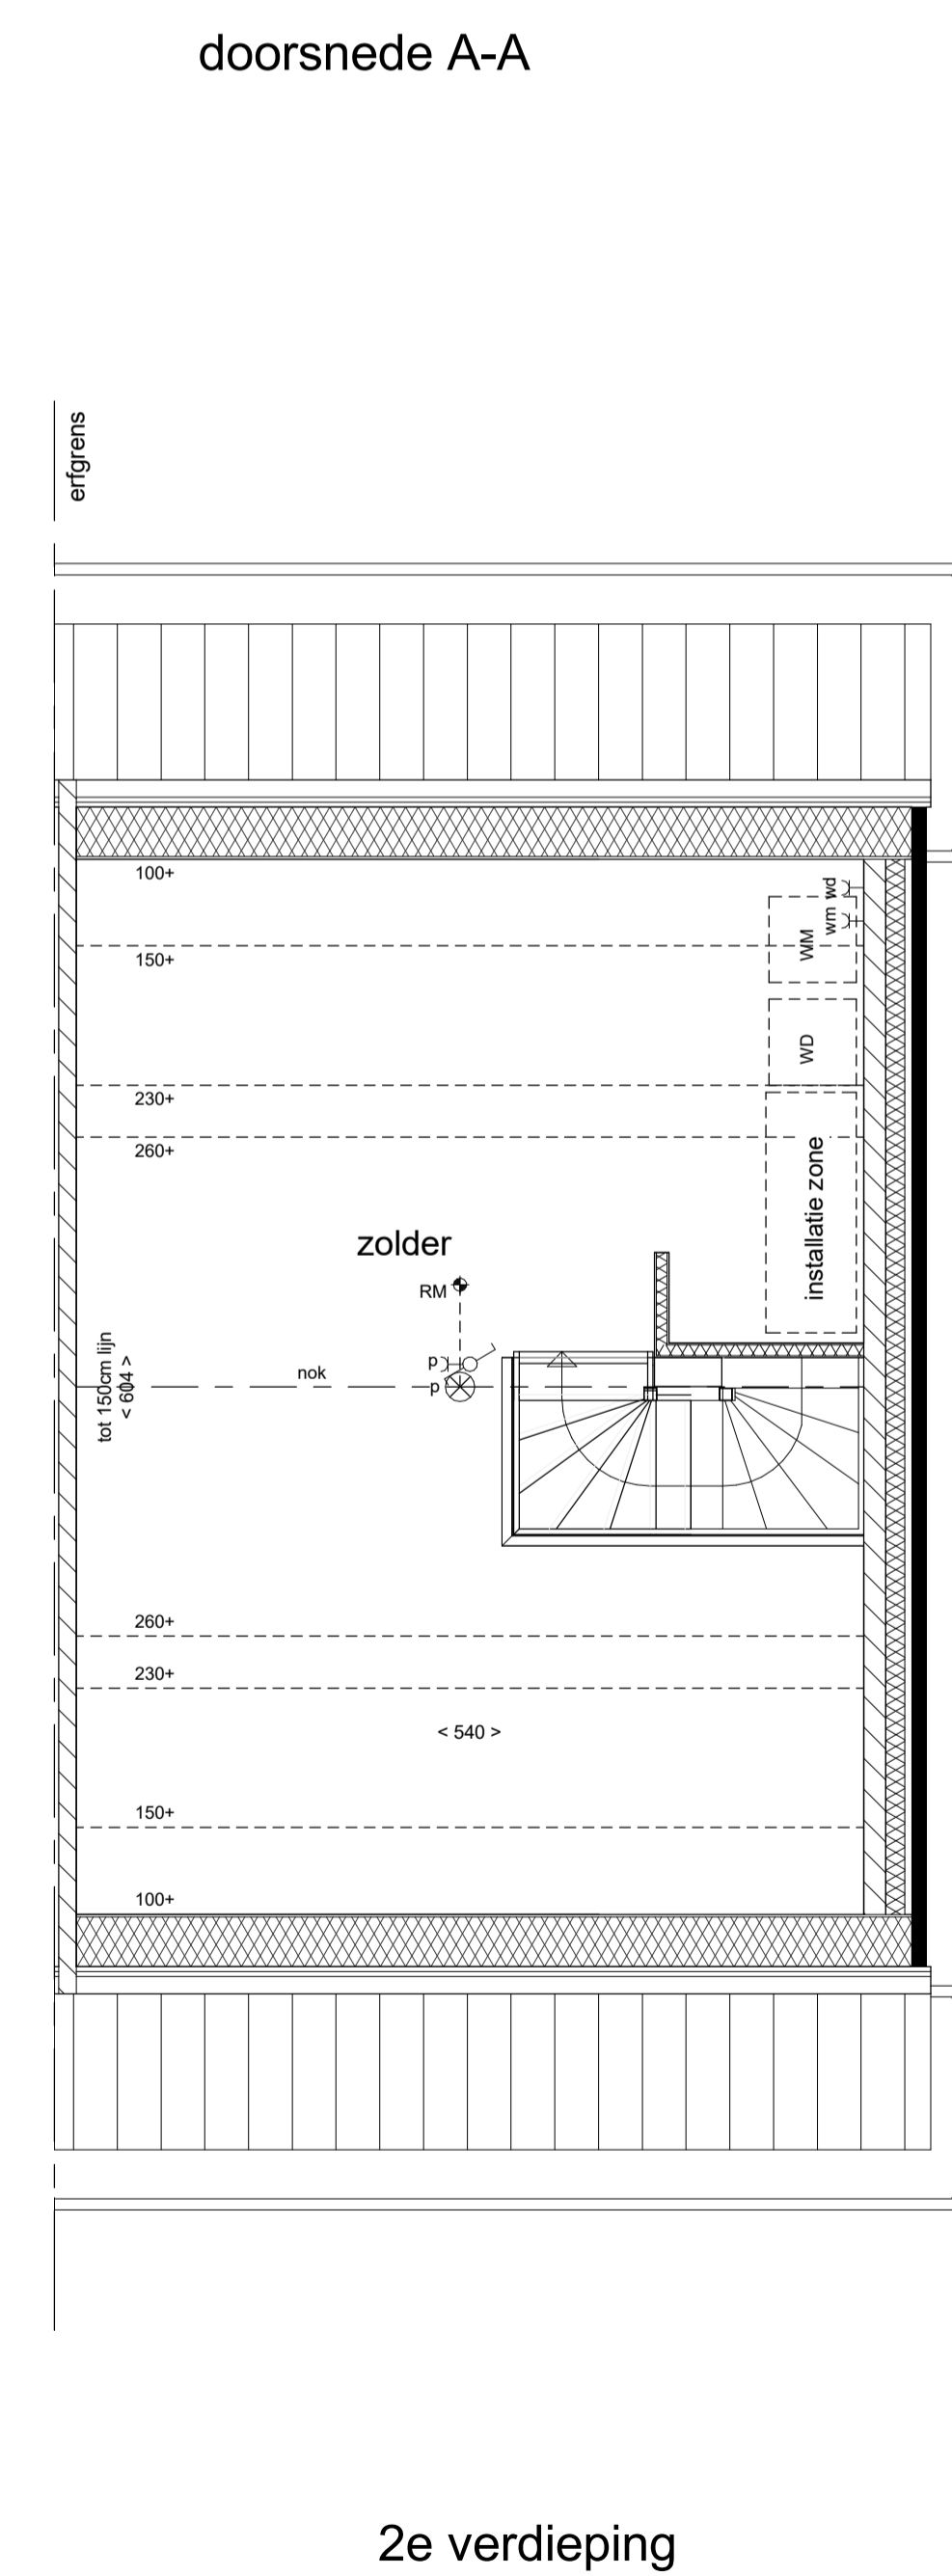
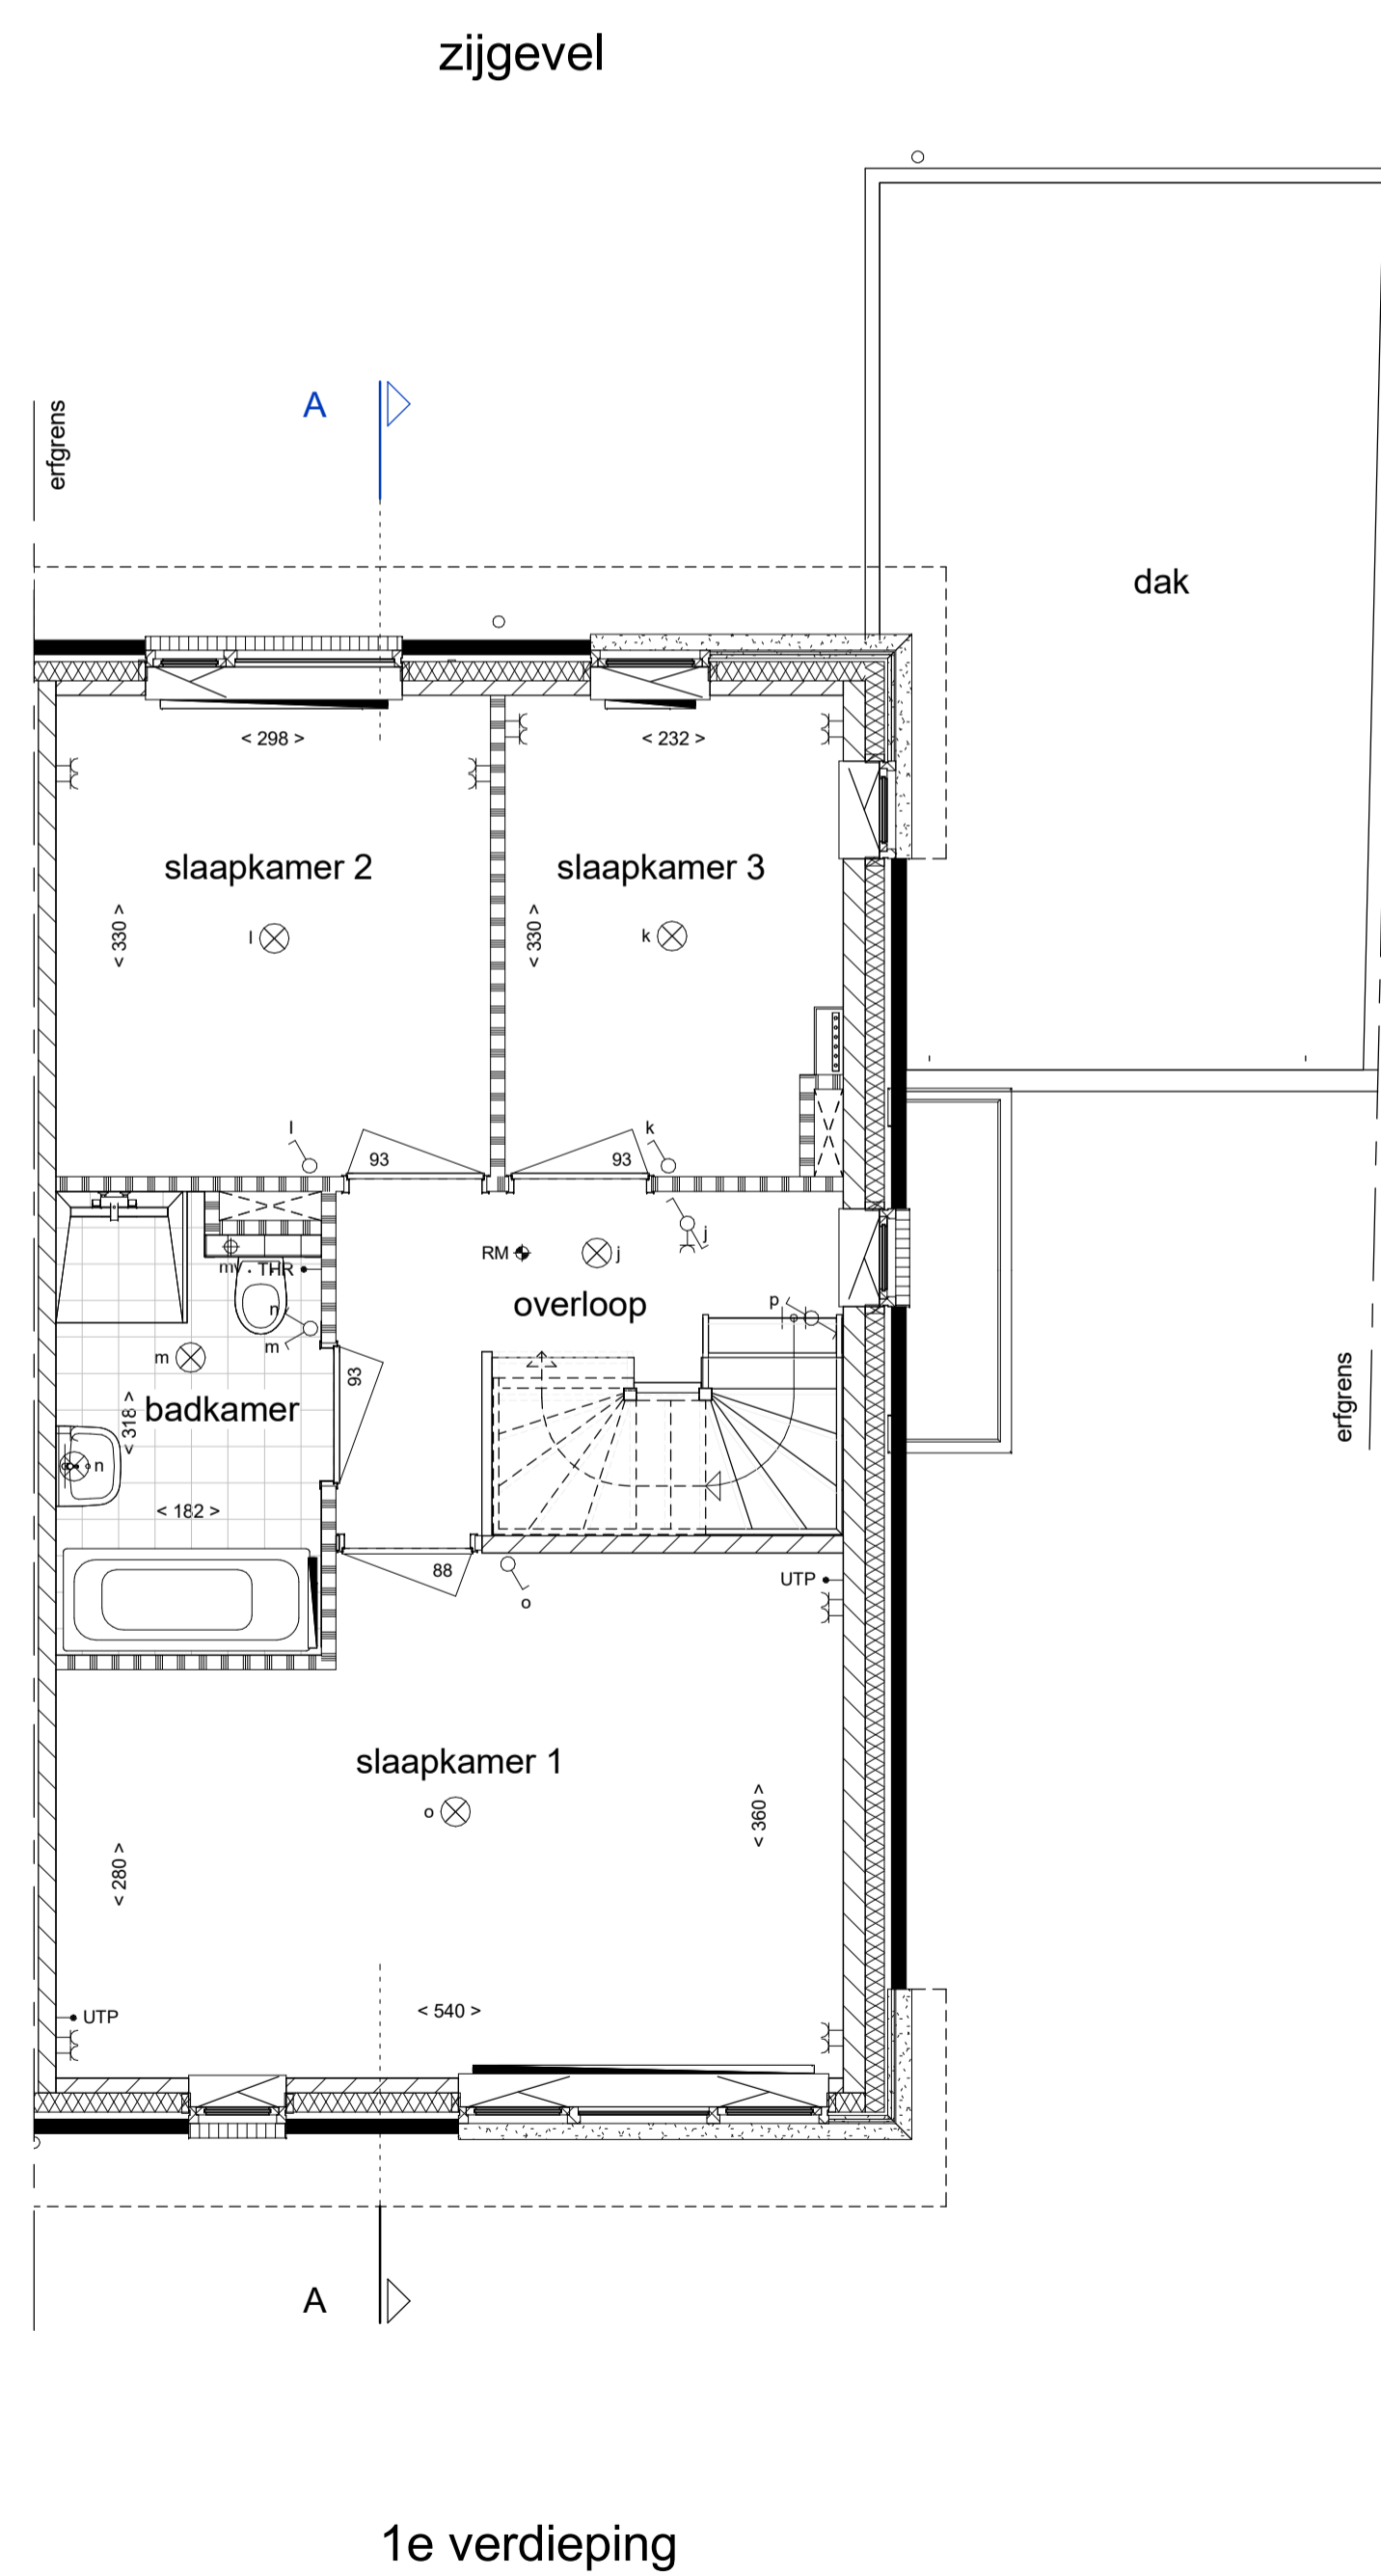


# Renvooi

<ul style="list-style-type: none"> <li>ENKELPOLIGE SCHAKELAAR</li> <li>DUBBELE SCHAKELAAR</li> <li>WISSELSCHAKELAAR</li> <li>GECOMBINEERDE SCHAKELAAR MET WANDCONTACTDOOS</li> <li>GECOMBINEERDE WISSELSCHAKELAAR MET WANDCONTACTDOOS</li> <li>GECOMBINEERDE DUBBELE SCHAKELAAR MET WANDCONTACTDOOS</li> <li>DEURSCHAKELAAR</li> <li>ENKEL WANDCONTACTDOOS MET RANDAARDE</li> <li>DUBBEL WANDCONTACTDOOS MET RANDAARDE HORIZONTAAL</li> <li>DUBBEL WANDCONTACTDOOS MET RANDAARDE VERTICAAL</li> <li>WM AANSLUITPUNT WASMACHINE</li> <li>WD AANSLUITPUNT WASDROGER</li> <li>LL LOZE LEIDING TBV AANSLUITPUNT UTP</li> <li>MV HOOFDBEDIENING MECHANISCHE VENTILATIE</li> <li>THV THERMOSTAAT VOOR REGELING VLOERVERWARMING</li> <li>THR THERMOSTAAT VOOR REGELING RADIATOREN</li> <li>UTP BEDRADE LEIDING MIDDELS UTP</li> <li>EA VOORZIENING TBV OPLAADPUNT ELEKTRISCHE AUTO</li> <li>VF VENTILATIEROOSTER</li> <li>RM ROOKMELDER</li> <li>PLAFOND LICHTPUNT</li> <li>WAND LICHTPUNT</li> <li>WAND LICHTPUNT MET ARMATUUR OP SCHEMERSCHAKELING</li> <li>BELDRUKKER</li> <li>SCHIEL</li> <li>mv AFVOERPUNT MECHANISCHE VENTILATIE</li> <li>VERDELER CV (INDICATIEF)</li> <li>[ v.v. ] VLOERVERWARMING</li> <li>RADIATOR (INDICATIEF)</li> <li>hwa HEMELWATERAFVOER</li> <li>sp SPUIWER</li> <li>93 DEURBREEDTE (cm)</li> <li>DRAAIKEPRAAM</li> </ul>	<ul style="list-style-type: none"> <li>* KLEINE WIJZIGINGEN VOORBEHOUDEN</li> <li>* AAN DE MAATVOERING KUNNEN GEEN RECHTEN WORDEN ONTLEEND</li> <li>* MAATVOERING BETREFT CIRCA-MATEN EN IS AANGEGEVEN IN CENTIMETERS</li> <li>* MAATVOERING BIJ SCHUINE DAK TOT 150 cm LUN</li> <li>* ELEKTRA-AANSLUITPUNTEN, KEUKENOPSTELLING, VENTILATIEPUNTEN, RADIATOREN EN ROOKMELDERS ZIJN INDICATIEF AANGEGEVEN</li> <li>* HET IS MOGELIJK DAT NIET ALLE SYMBOLEN VAN</li> </ul>
--	--

<ul style="list-style-type: none"> <li>GEVELSTEEN METSELWERK</li> <li>ISOLATIE</li> <li>KALKZANDSTEEN</li> <li>LICHTE SCHEIDINGSWAND, DK 10cm</li> <li>REGELWERK-METALSTUDWAND, DK 10cm</li> <li>VLOERTEGELS (INDICATIEF)</li> </ul>	<ul style="list-style-type: none"> <li>ERFGRENS</li> <li>WASMACHINE OPSTELPLAATS</li> <li>WASDROGER OPSTELPLAATS</li> <li>GEVELSTEEN LICHT</li> <li>GEVELSTEEN DONKER</li> </ul>
--	--

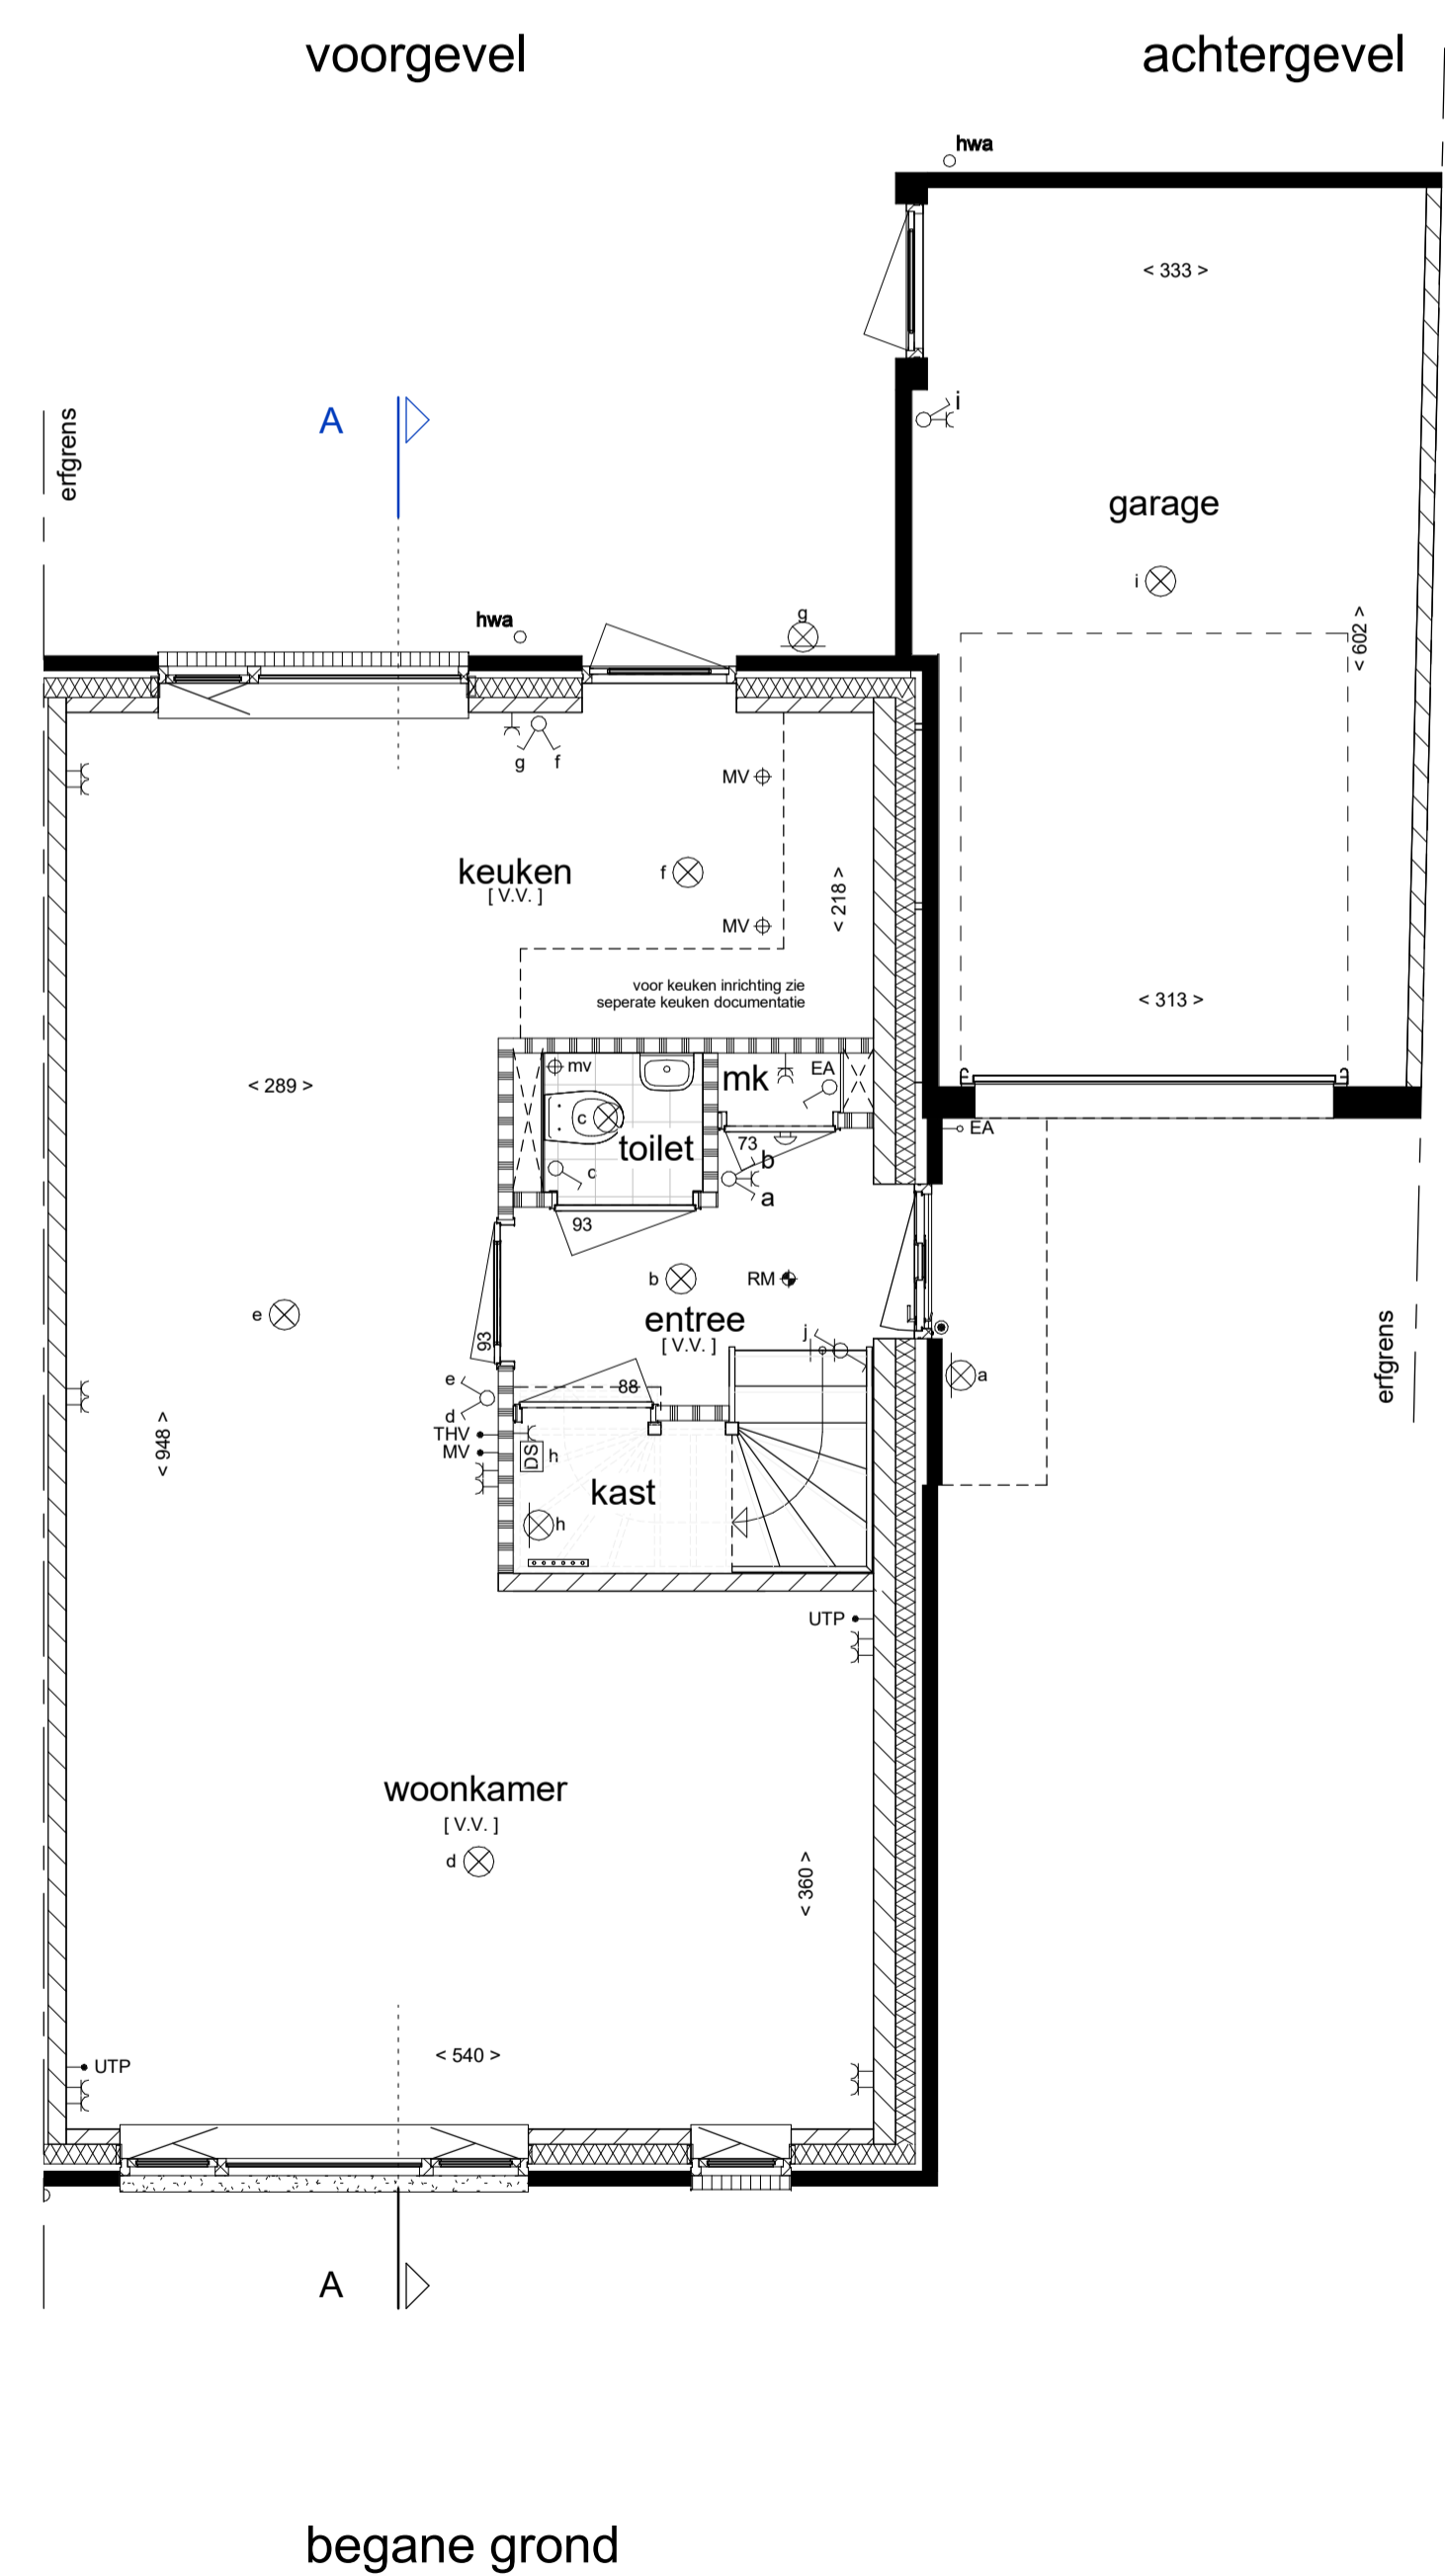

Type A3 - bouwnummer 03

24 Woningen in deelgebied De Meander  
Plan De Markiezen te Bergen op Zoom  
Verkoop tekening  
Half vrijstaande woning  
Plattegronden, gevels en doorsnede

Schaal :  
1:50 / 1:100

Datum :  
19-09-2016

Blad nummer :  
VA-123