
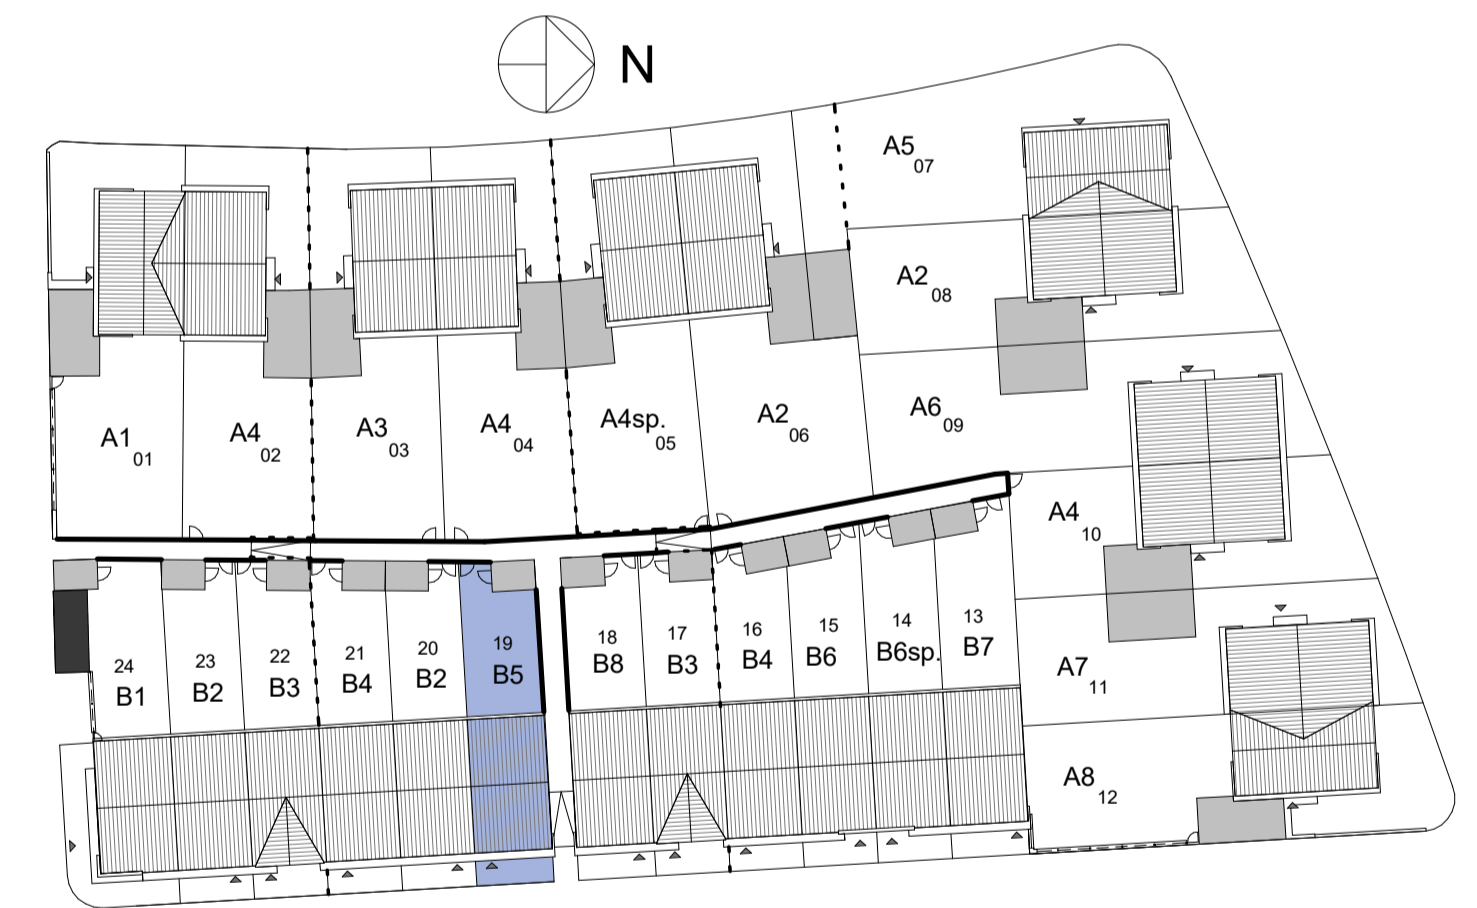
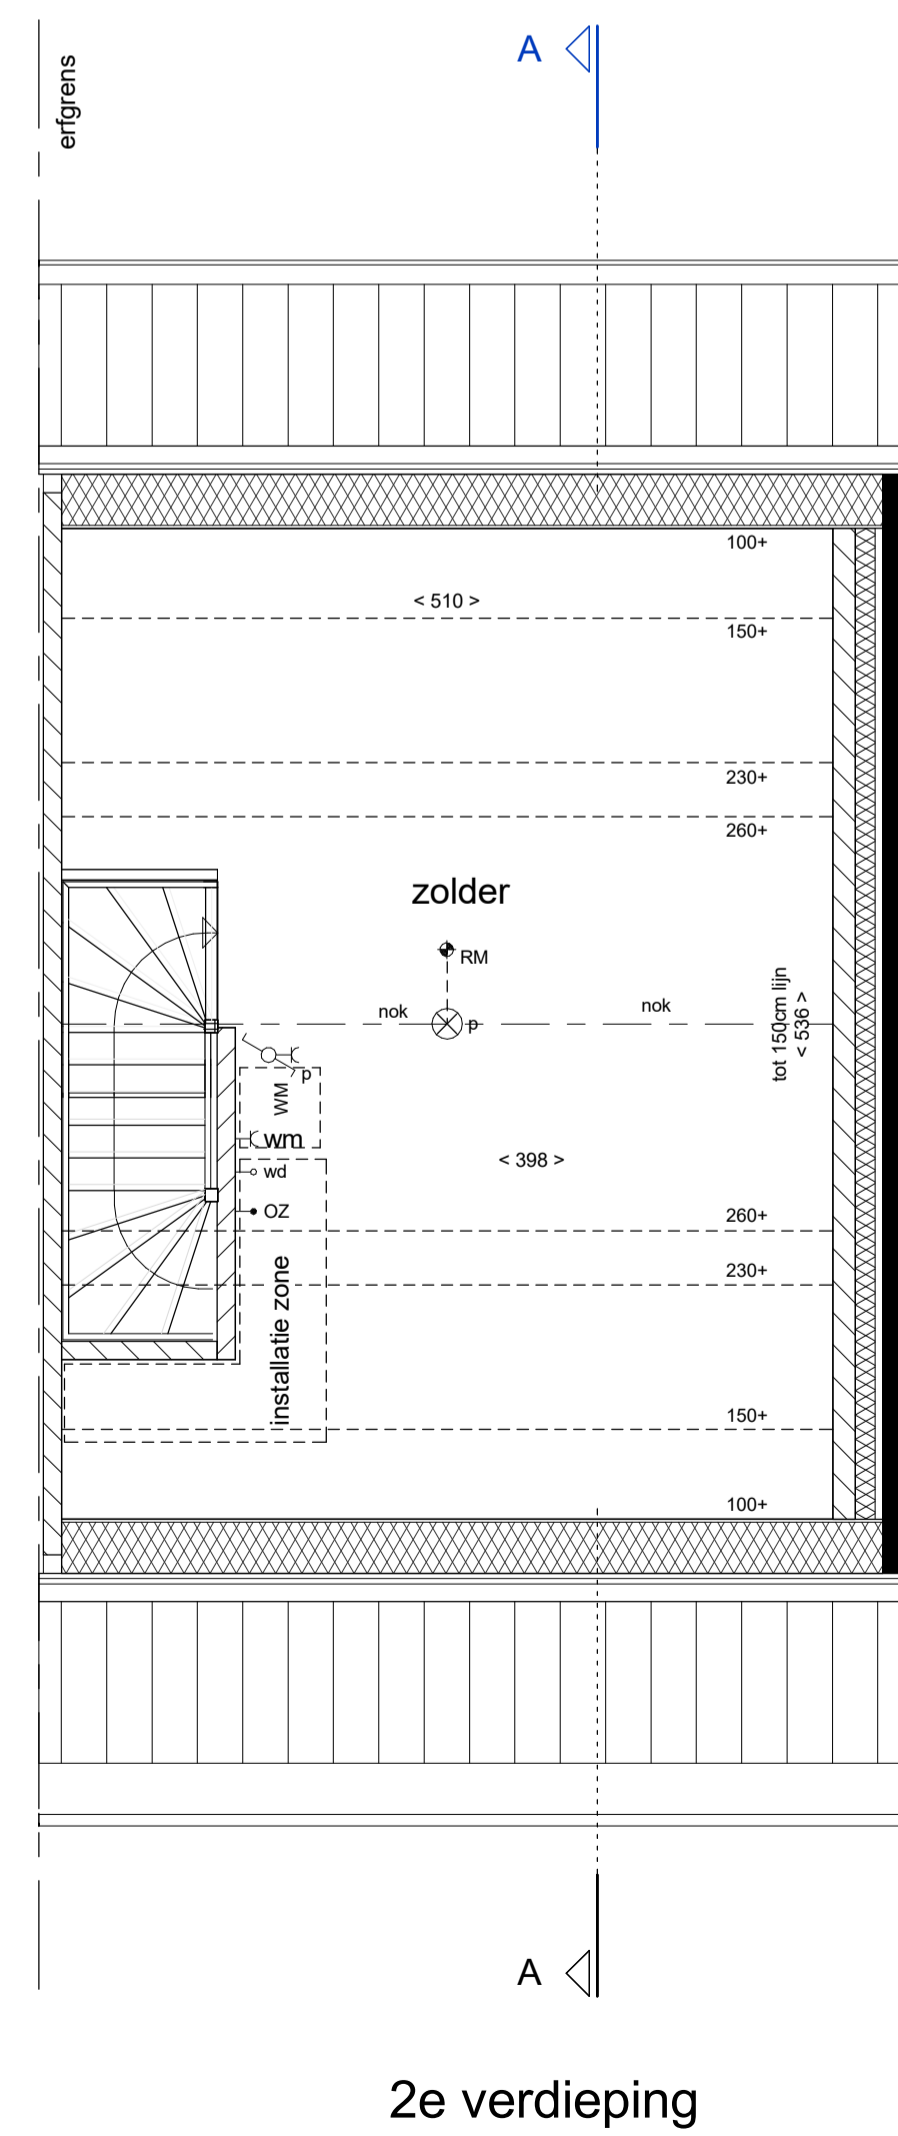
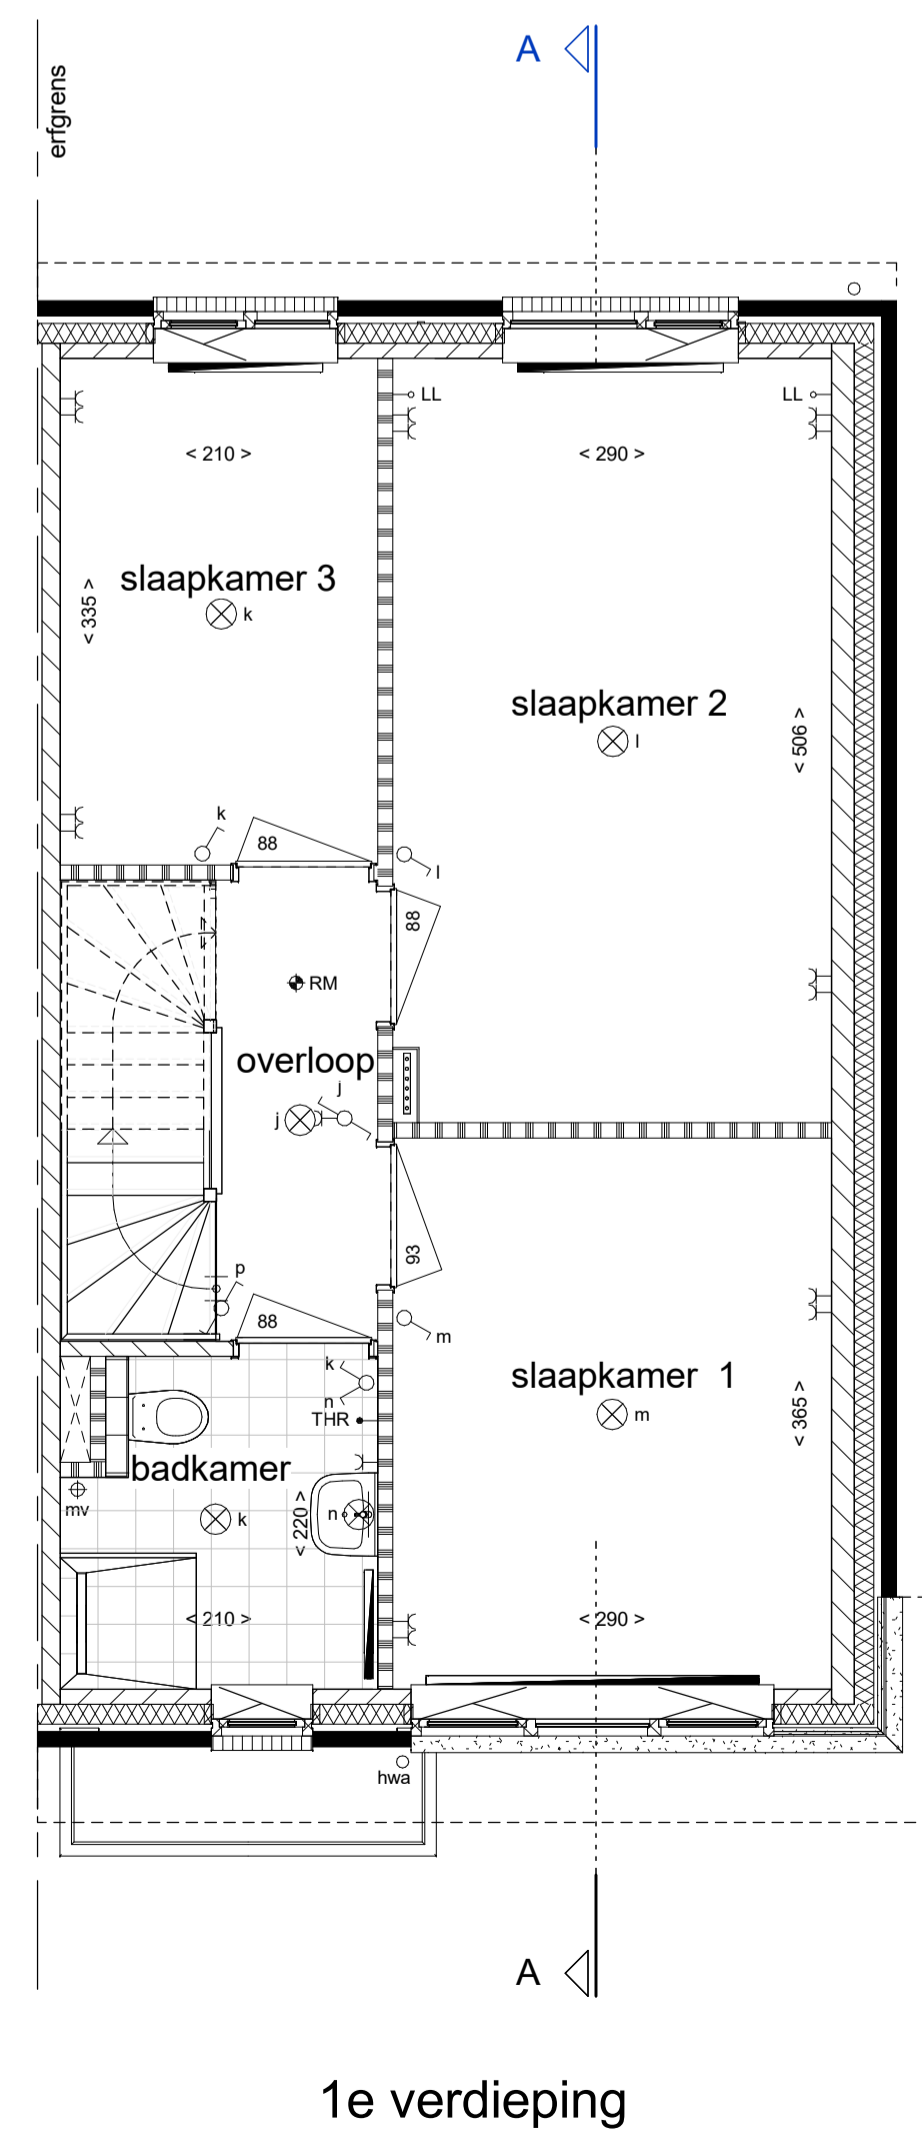
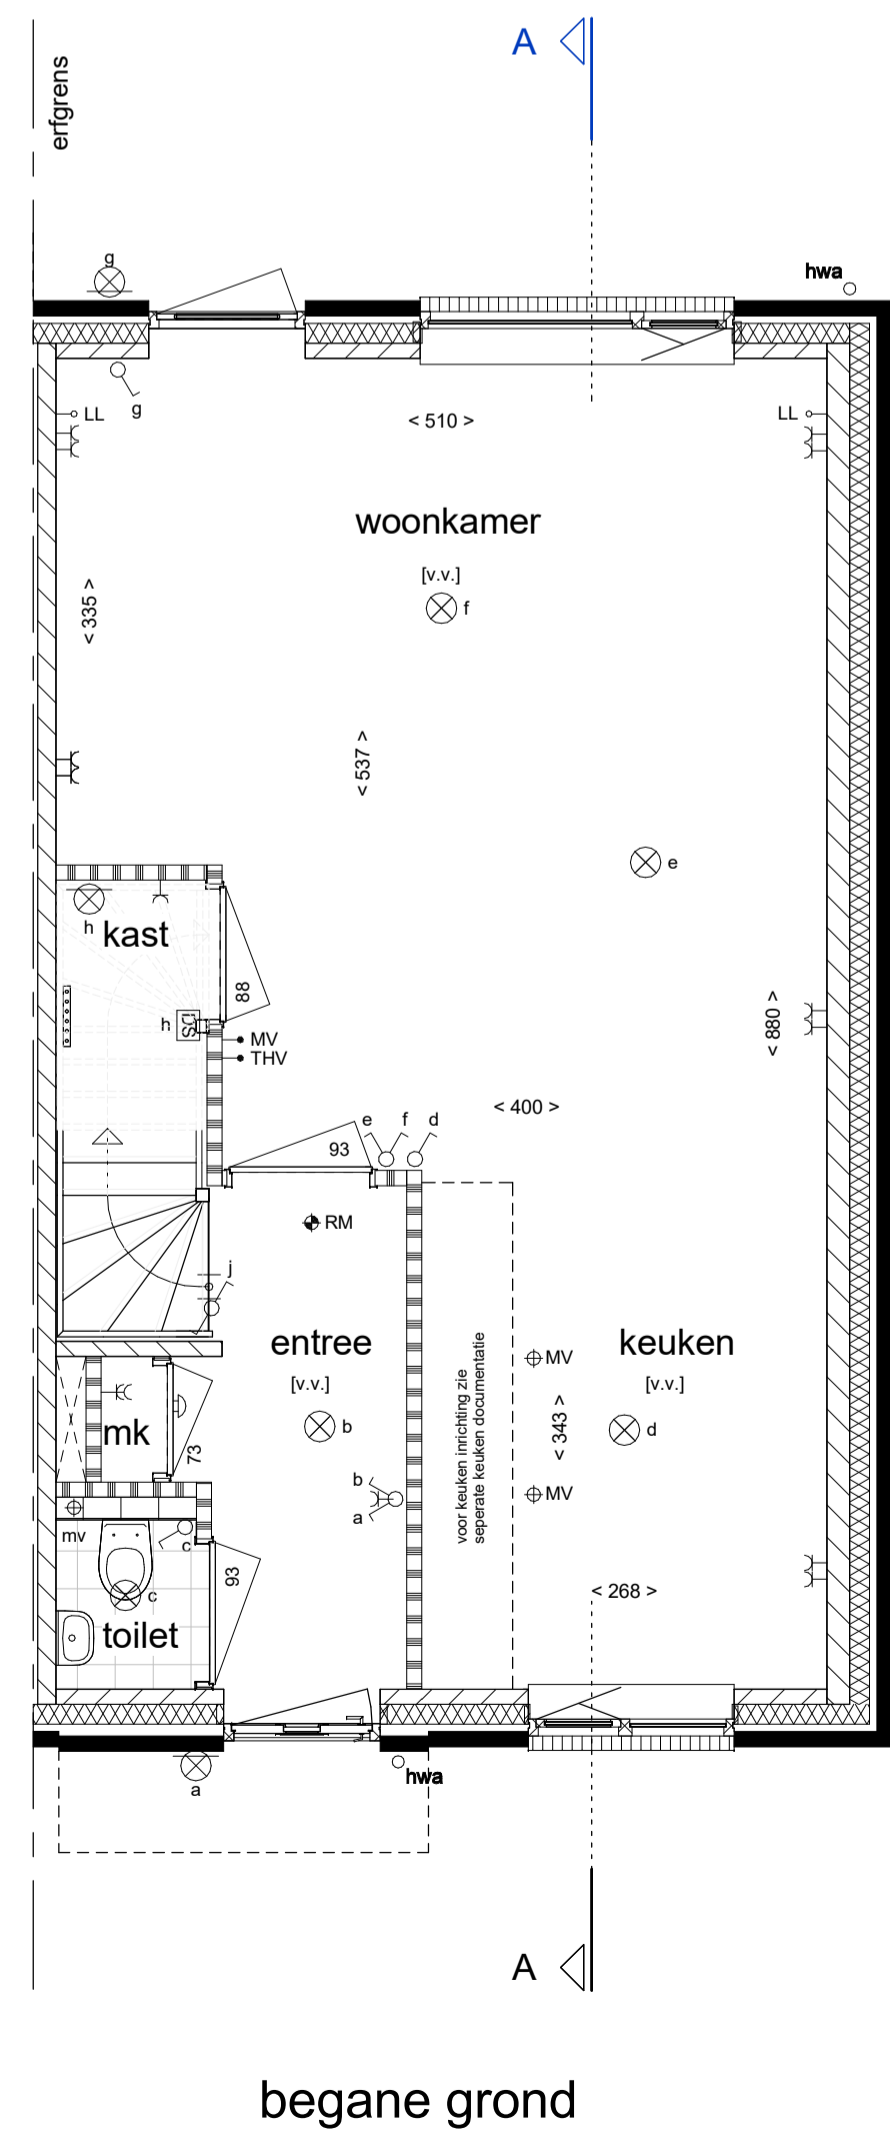


Renvooi

<ul style="list-style-type: none"> ENKELPOLIGE SCHAKELAAR DUBBELE SCHAKELAAR WISSELSCHAKELAAR GECOMBINEERDE SCHAKELAAR MET WANDCONTACTDOOS GECOMBINEERDE WISSELSCHAKELAAR MET WANDCONTACTDOOS GECOMBINEERDE DUBBELE SCHAKELAAR MET WANDCONTACTDOOS DEURSCHAKELAAR ENKEL WANDCONTACTDOOS MET RANDAARDE DUBBEL WANDCONTACTDOOS MET RANDAARDE HORIZONTAAL DUBBEL WANDCONTACTDOOS MET RANDAARDE VERTICAAL WM AANSLUITPUNT WASHMACHINE wd LOZE LEIDING TBV WASDROGER LL LOZE LEIDING TBV AANSLUITPUNT UTP MV HOOFDBEDIENING MECHANISCHE VENTILATIE THV THERMOSTAAT VOOR REGELING VLOERVERWARMING THR THERMOSTAAT VOOR REGELING RADIATOREN OZ OMFORMER ZONNEPANELEN 	<ul style="list-style-type: none"> * KLEINE WIJZINGEN VOORBEHOUDEN * AAN DE MAATVOERING KUNNEN GEEN RECHTEN WORDEN ONTLEEND * MAATVOERING BETREFT CIRCA-MATEN EN IS AANGEGEVEN IN CENTIMETERS * MAATVOERING BIJ SCHIJNE DAK TOT 150 cm LUN * ELEKTRA-AANSLUITPUNTEN, KEUKENOPSTELLING, VENTILATIEPUNTEN, RADIATOREN EN ROOKMELDERS ZIJN INDICATIEF AANGEGEVEN * HET IS MOGELIJK DAT NIET ALLE SYMBOLEN VAN
<ul style="list-style-type: none"> vr VENTILATIEROOSTER RM ROOKMELDER ⊕ PLAFOND LICHTPUNT ⊗ WAND LICHTPUNT ⊕ WAND LICHTPUNT MET ARMATUUR OP SCHEMERSCHAKELING BD BELDRUKKER SCHEL mv AFVOERPUNT MECHANISCHE VENTILATIE VERDELER CV (INDICATIEF) [v.v.] VLOERVERWARMING RADIATOR (INDICATIEF) hwa HEMELWATERAFVOER sp SPUIWER BS DEURBREEDETE (cm) DRAAIKIEPRAAM 	<ul style="list-style-type: none"> GEVELSTEEN METSELWERK ISOLATIE KALKZANDSTEEN LICHTE SCHEIDINGSWAND, DIK 10cm VLOERTEGELS (INDICATIEF) installatie zone ZONE OPSTELLING INSTALLATIE MV en CV zp ZONNEPANELEN (INDICATIEF) ERFGRENS WASHMACHINE OPSTELPLAATS GEVELSTEEN LICHT GEVELSTEEN DONKER

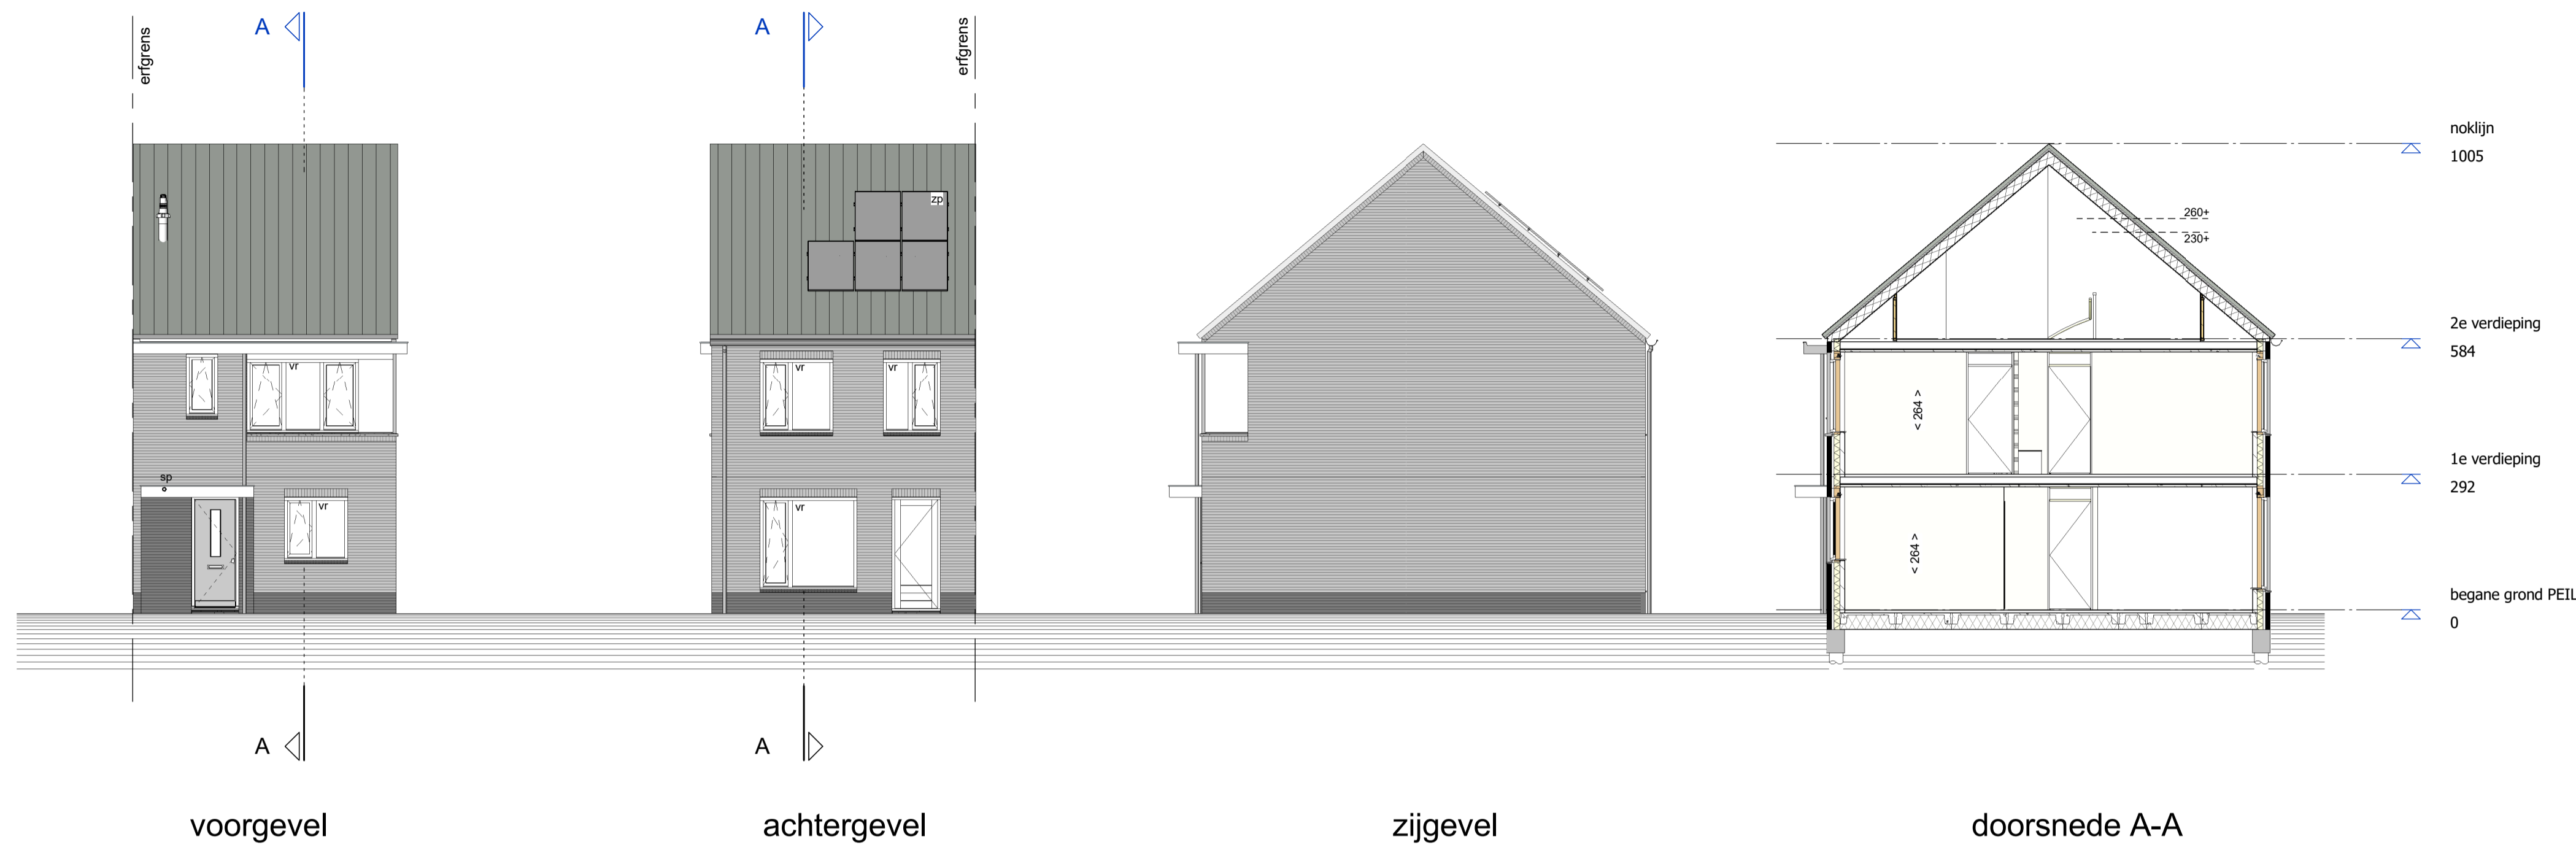

Type B5 - bouwnummer 19

24 Woningen in deelgebied De Meander
Plan De Markiezen te Bergen op Zoom
Verkoop tekening
Rijwoning
Plattegronden, gevels en doorsnede

Schaal :
1:50 / 1:100
Datum :
19-09-2016
Blad nummer :
VB-105