

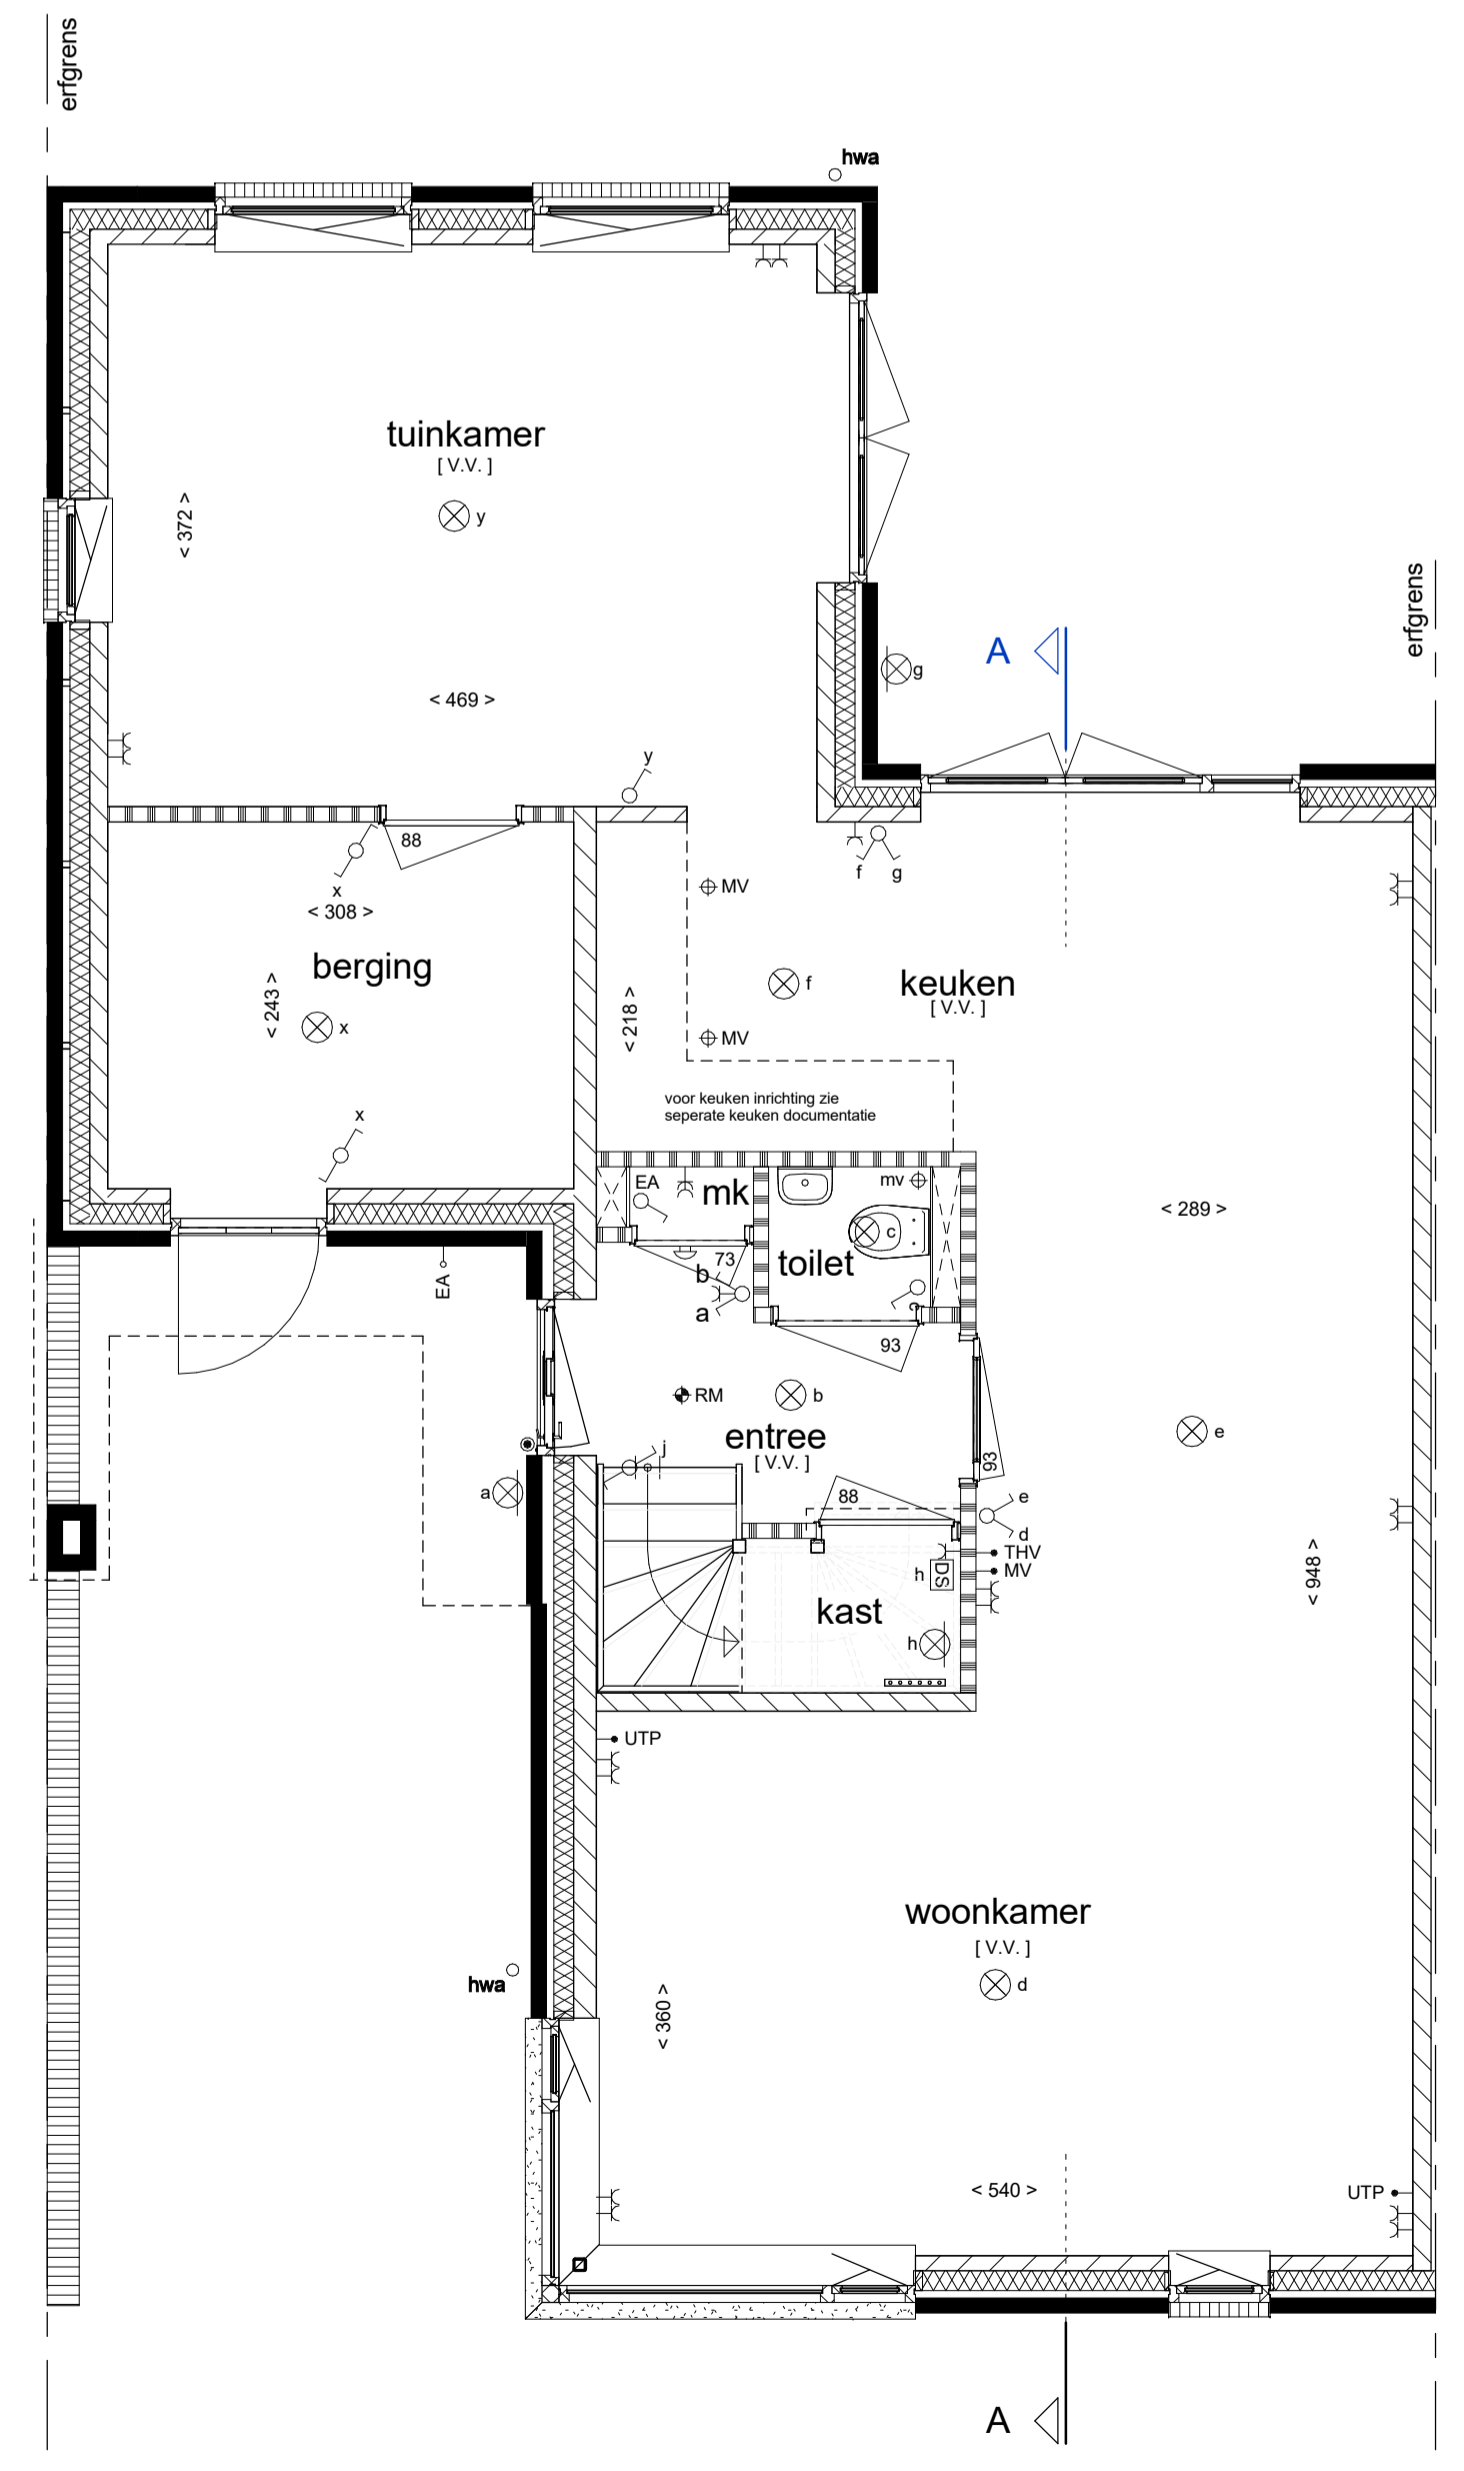


# Renvooi


<ul style="list-style-type: none"> <li>ENKELPOLIGE SCHAKELAAR</li> <li>DUBBELE SCHAKELAAR</li> <li>WISSELSCHAKELAAR</li> <li>GECOMBINEERDE SCHAKELAAR MET WANDCONTACTDOOS</li> <li>GECOMBINEERDE WISSELSCHAKELAAR MET WANDCONTACTDOOS</li> <li>DEURSCHAKELAAR</li> <li>ENKEL WANDCONTACTDOOS MET RANDAARDE</li> <li>DUBBEL WANDCONTACTDOOS MET RANDAARDE HORIZONTAAL</li> <li>DUBBEL WANDCONTACTDOOS MET RANDAARDE VERTICAAL</li> <li>→ WM AANSLUIPT PUNT WASMACHINE</li> <li>→ WD AANSLUIPT PUNT WASDROGER</li> <li>→ LL LOZE LEIDING TBV AANSLUIPT PUNT UTP</li> <li>→ MV HOOFDBEDIENING MECHANISCHE VENTILATIE</li> <li>→ THV THERMOSTAAT VOOR REGELING VLOERVERWARMING</li> <li>→ THR THERMOSTAAT VOOR REGELING RADIATOREN</li> <li>→ UTP BEDRADE LEIDING MIDDELS UTP</li> <li>→ EA VOORZIENING TBV OPLAAPT PUNT ELEKTRISCHE AUTO</li> <li>vr VENTILATIE ROOSTER</li> <li>RM ROOKMELDER</li> <li>PLAFOND LICHTPUNT</li> <li>WAND LICHTPUNT</li> <li>WAND LICHTPUNT MET ARMATUUR OP SCHEMERSCHAKELING</li> <li>BELDRUKKER</li> <li>SCHEL</li> <li>mv AFVOERPUNT MECHANISCHE VENTILATIE</li> <li>VERDELER CV (INDICATIEF)</li> <li>[ V.V. ] VLOERVERWARMING</li> <li>RADIATOR (INDICATIEF)</li> <li>hwa HEMELWATERAFVOER</li> <li>SPUWER</li> <li>DEURBREEDETE (cm)</li> <li>DRAAKIEPRAAM</li> </ul>	<ul style="list-style-type: none"> <li>* KLEINE WIJZIGINGEN VOORBEHOUDEN</li> <li>* AAN DE MAATVOERING KUNNEN GEEN RECHTEN WORDEN ONTLEEND</li> <li>* MAATVOERING BETREFT CIRCA-MATEN EN IS AANGEGEVEN IN CENTIMETERS</li> <li>* MAATVOERING BIJ SCHUINE DAK TOT 150 cm LUN</li> <li>* ELEKTRA-AANSLUIPT PUNTEN, KEUKENOPSTELLING, VENTILATIEPUNTEN, RADIATOREN EN ROOKMELDERS ZIJN INDICATIEF AANGEGEVEN</li> <li>* HET IS MOGELIJK DAT NIET ALLE SYMBOLEN VAN</li> <li>GEVELSTEEN METSELWERK</li> <li>ISOLATIE</li> <li>KALKZANDSTEEN</li> <li>LICHTE SCHEIDINGSWAND, DIK 10cm</li> <li>REGELWERK-METALSTUDWAND, DIK 10cm</li> <li>VLOERTEGELS (INDICATIEF)</li> <li>installatie zone: ZONE OPSTELLING INSTALLATIE MV en CV</li> <li>ERFGRENS</li> <li>WM WASMACHINE OPSTELPLAATS</li> <li>WD WASDROGER OPSTELPLAATS</li> <li>GEVELSTEEN LICHT</li> <li>GEVELSTEEN DONKER</li> </ul>
--	--

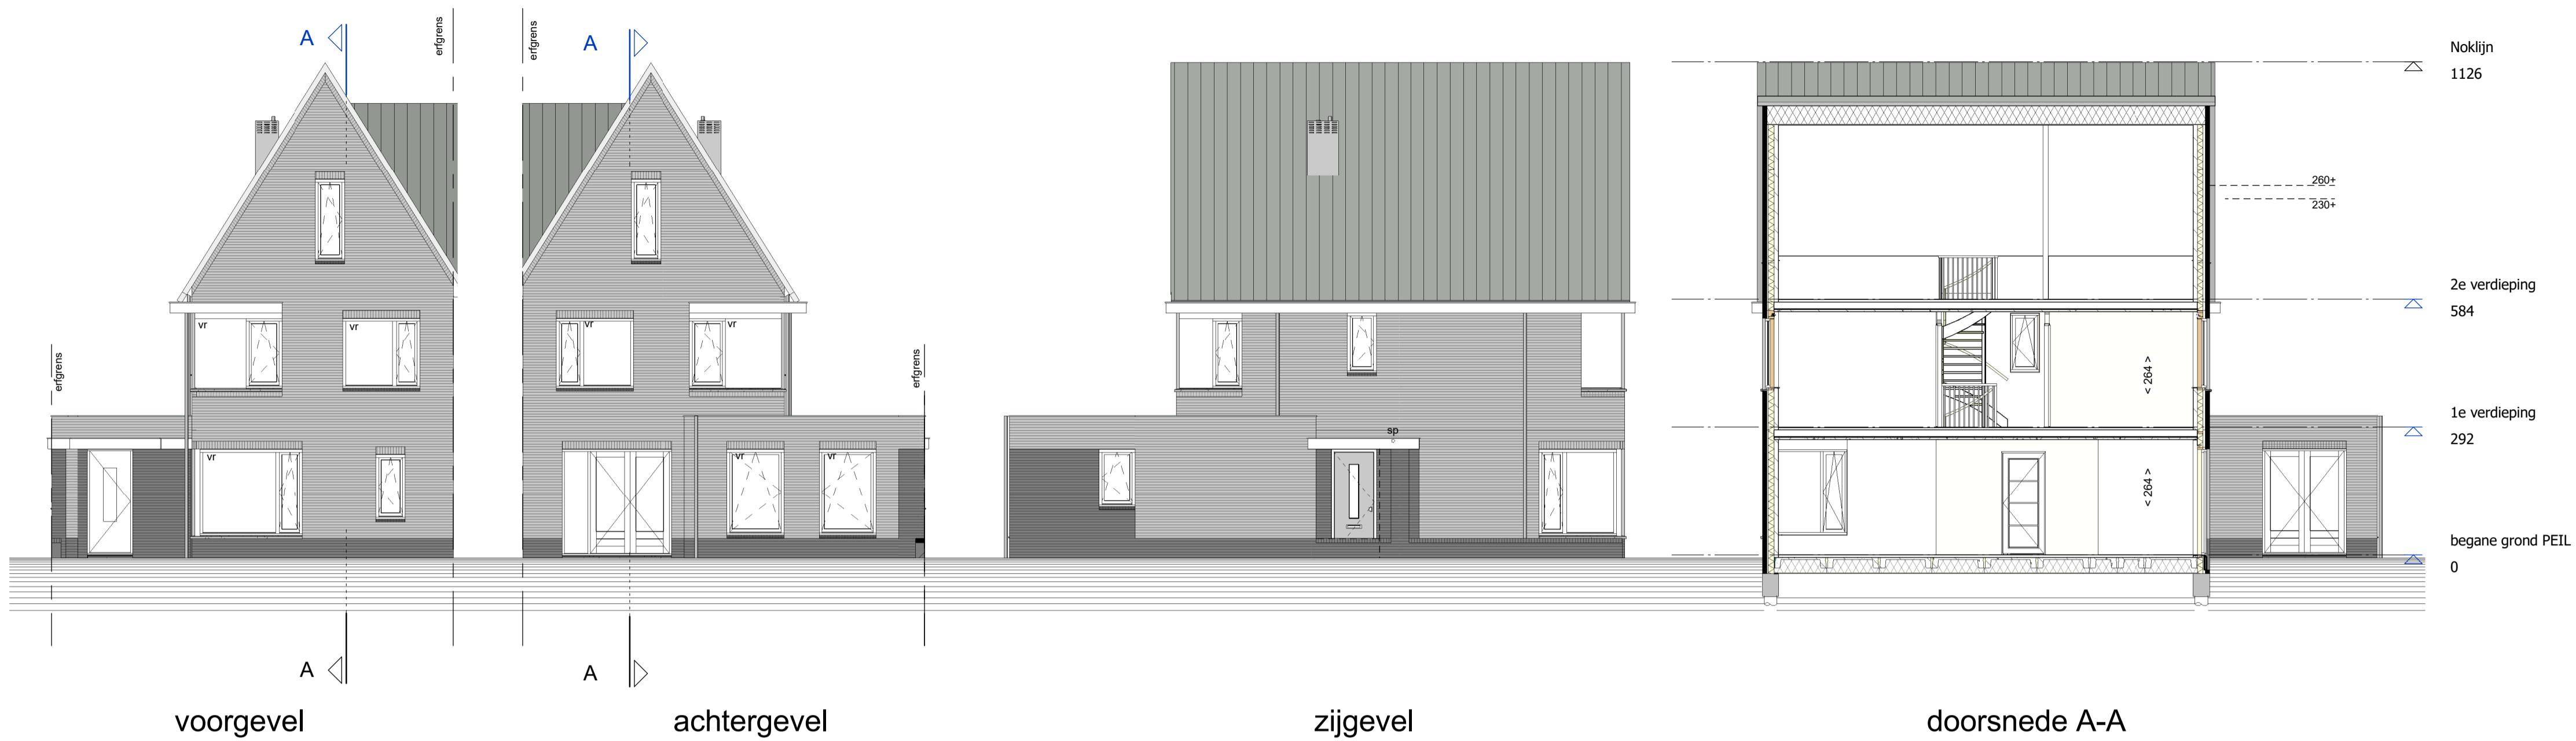


begane grond

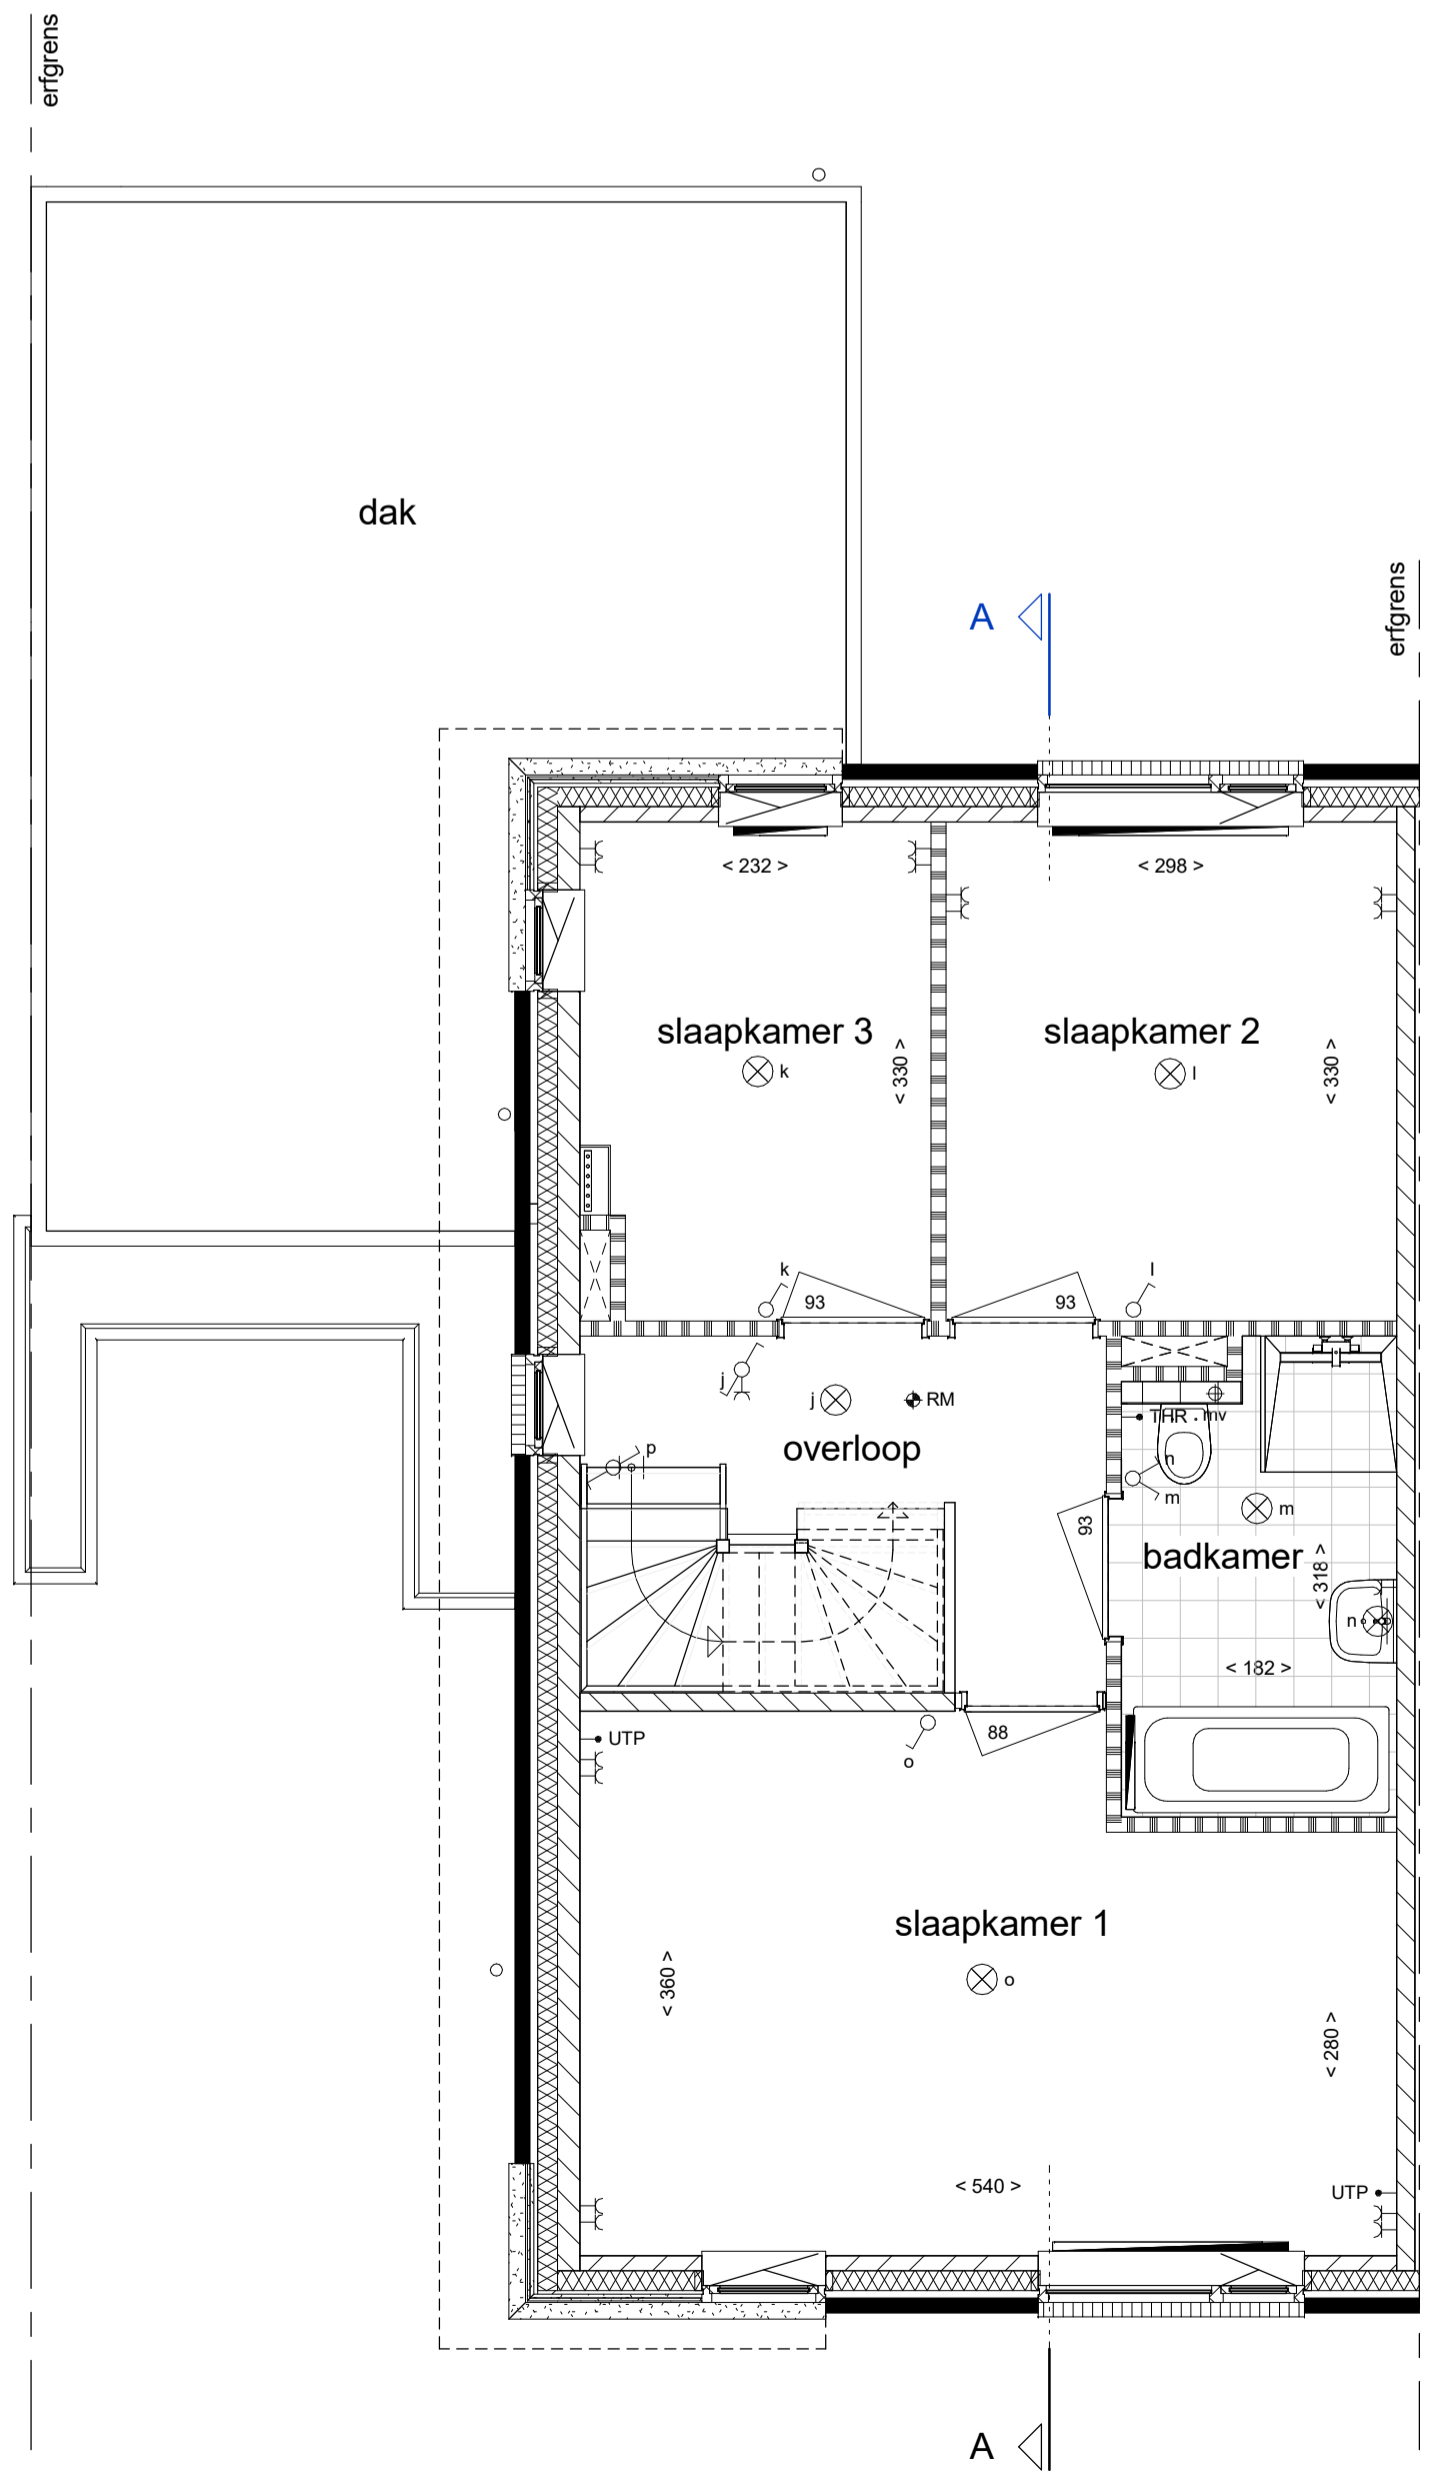

1e verdieping

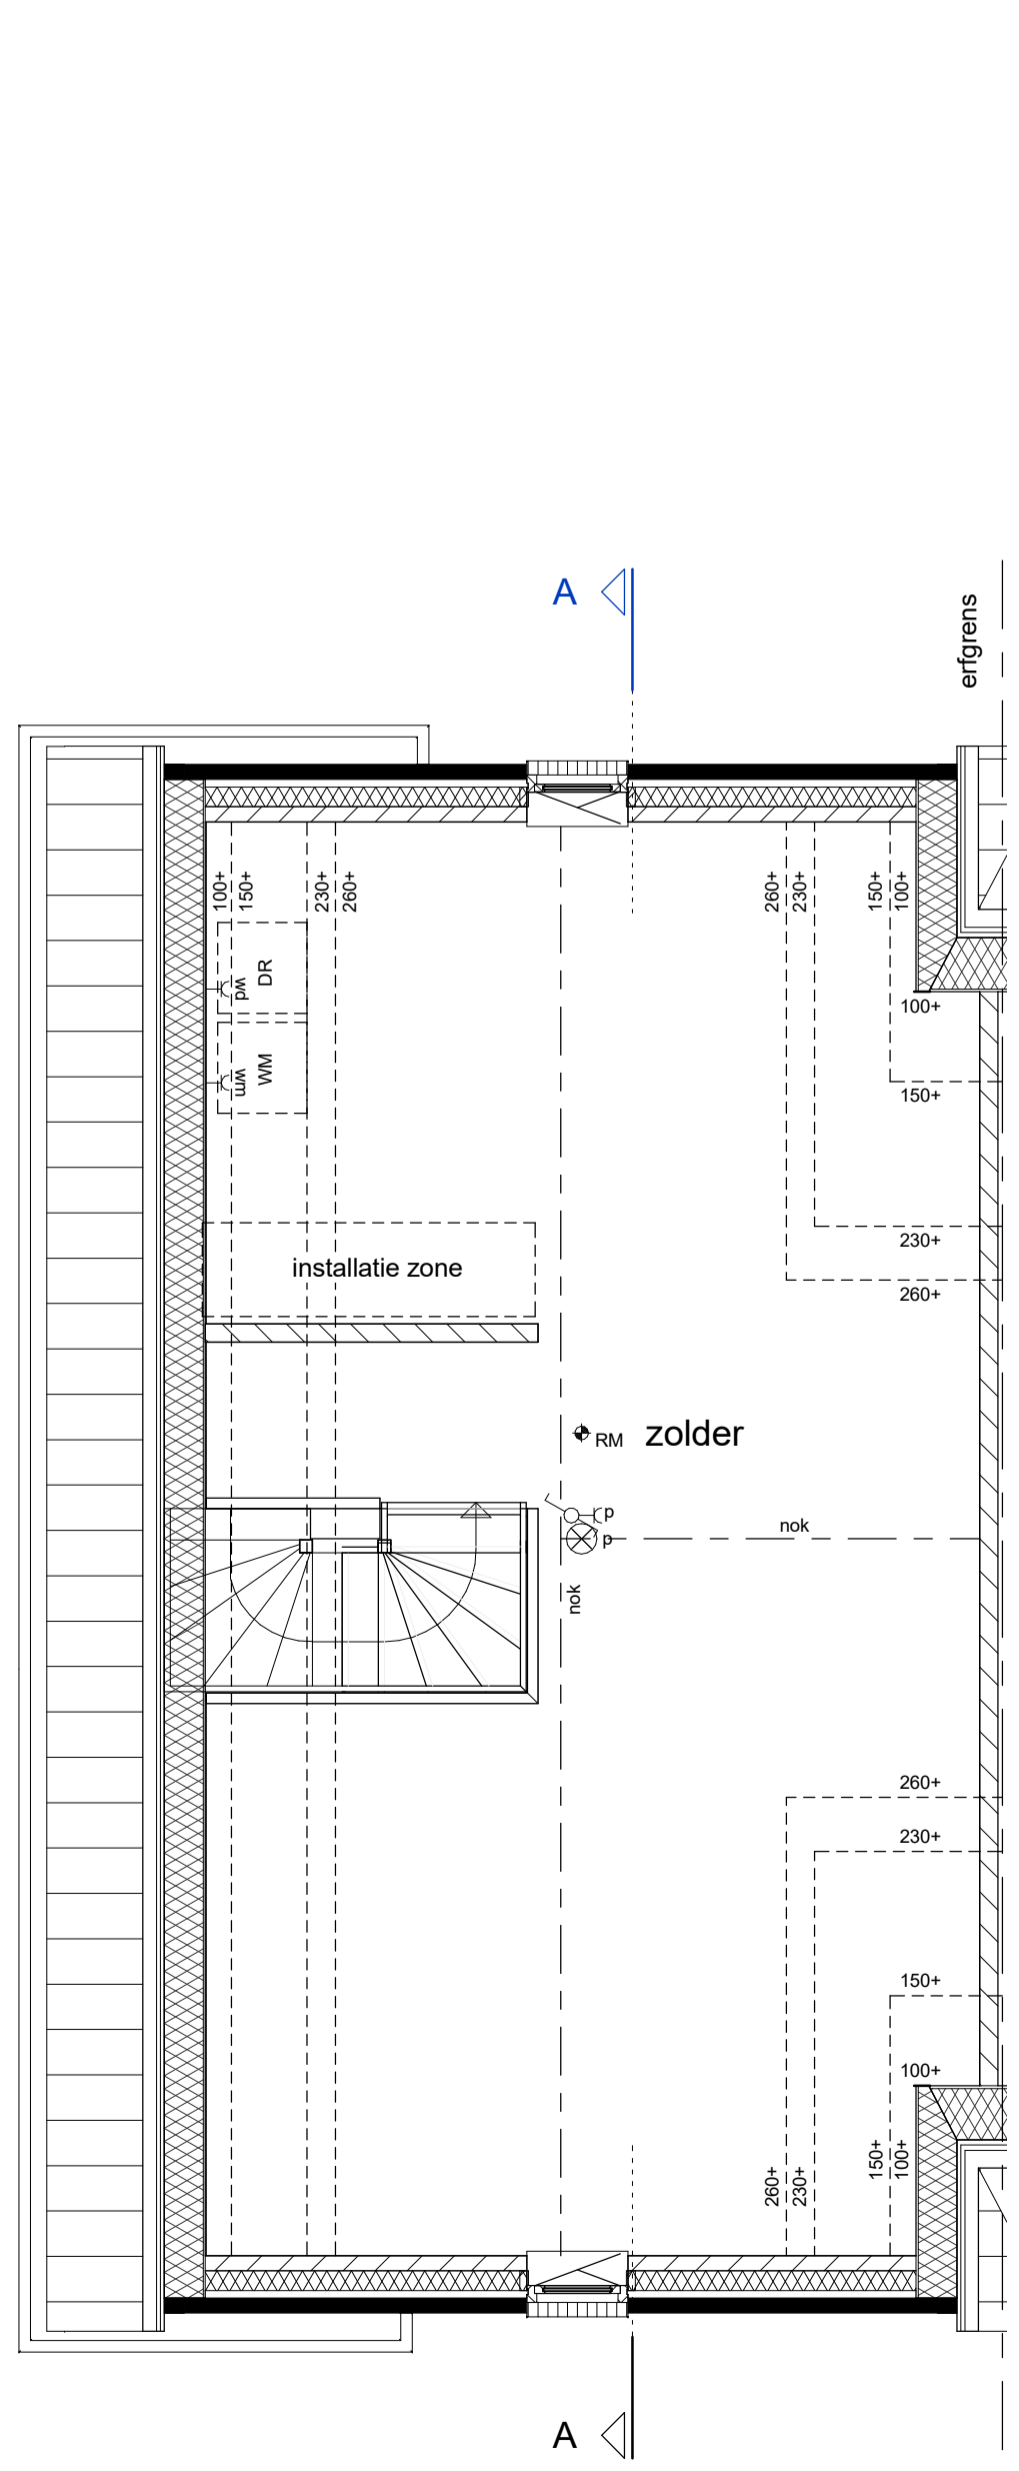

2e verdieping

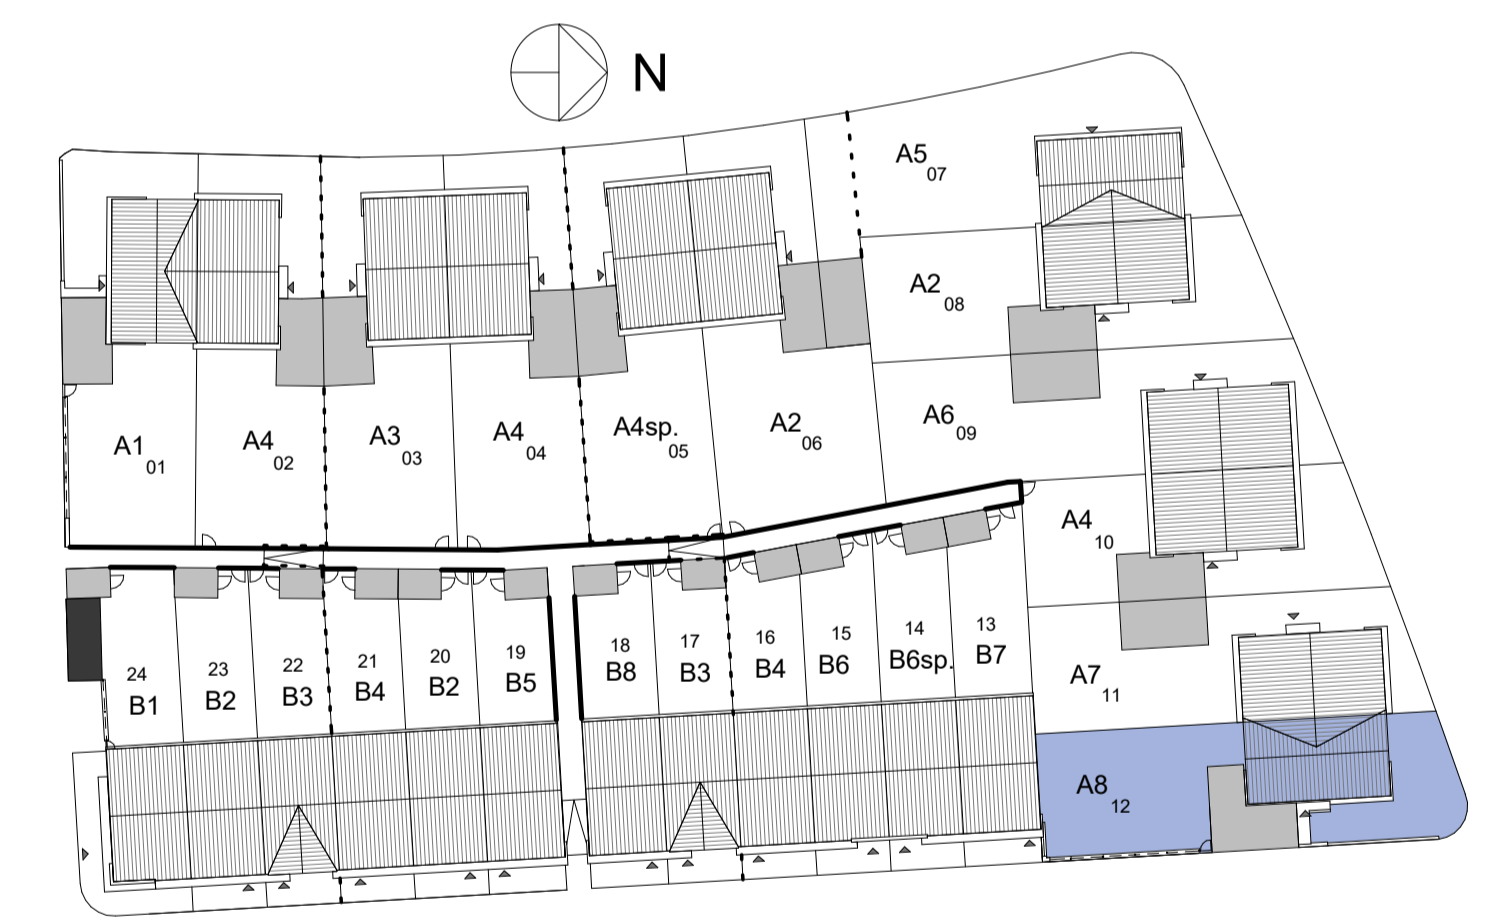

**Type A8 - bouwnummer 12**  
**Optie tuinkamer met berging - AA05**  
 24 Woningen in deelgebied De Meander  
 Plan De Markiezen te Bergen op Zoom  
 Verkoop tekening  
 Half vrijstaande woning  
 Plattegrond, gevels en doorsnede

Schaal : 1:50/1:100  
 Datum : 19-09-2016  
 Blad nummer : VA-143